


LEJE NDËRTIMI PËR OBJEKTIN:"OLIVES GARDEN"-STRUKTURË HOTELERIE ME 4 KATE MBI TOKË ME TARACË TË SHFRYTËZUESHME DHE 1 KAT NËN TOKË, ME VENDNDODHJE NË RADHIMË, BASHKIA VLORË, ME ZHVILLUES PF ERNEST LAGJI DHE PF SKERDI LAGJI



PLANI I VENDOSJES SË STRUKTURËS SHK. 1:500

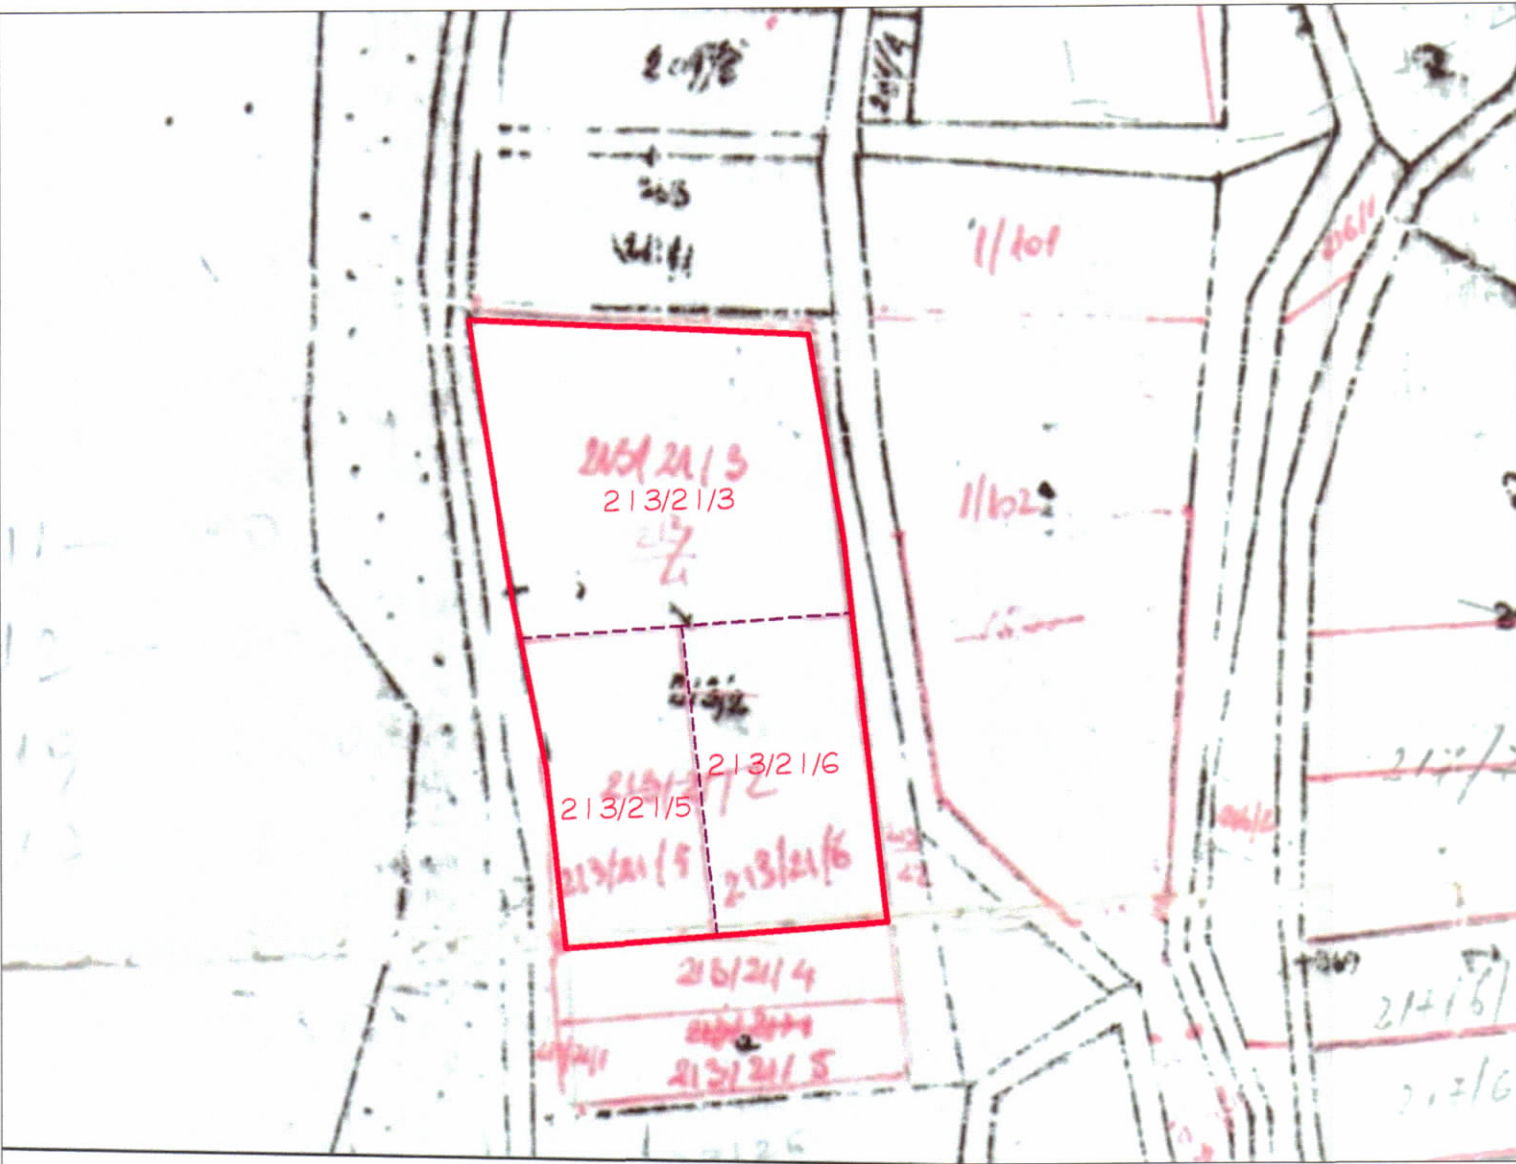

POZICIONI KADASTRAL SHK. 1:1500



HARTA TOPOGRAFIKE SHK. 1:1500

PAMJE TREDIMENSIONALE



REPUBLIKA E SHQIPËRISË
KËSHILLI KOMBËTAR I TERRITORIT DHE UJIT

MIRATOHET

KRYETARI I K.K.T.U.

Z. EDI RAMA

Z.BLENDI GONXHJA

Ministër i Turizmit, Kulturës dhe Sportit



Miratuar me Vendim të KKTU Nr. 27, Datë 25.06.2025

LEJE NDËRTIMI PËR OBJEKTIN:"OLIVES GARDEN"-STRUKTURË HOTELERIE ME 4 KATE MBI TOKË ME TARACË TË SHFRYTËZUESHME DHE 1 KAT NËN TOKË, ME VENDNDODHJE NË RADHIMË, BASHKIA VLORË, ME ZHVILLUES PF ERNEST LAGJI DHE PF SKERDI LAGJI

EMËRTIMI I FLETËS: PLANI I VENDOSJES SË STRUKTURËS PËR OBJEKTIN:
"OLIVES GARDEN"-STRUKTURË HOTELERIE ME 4 KATE MBI TOKË
ME TARACË TË SHFRYTËZUESHME DHE 1 KAT NËN TOKË, ME
VENDNDODHJE NË RADHIMË, BASHKIA VLORË

ZHVILLUES: PF ERNEST LAGJI DHE PF SKERDI LAGJI
ERNEST LAGJI
NIP: M17428202A
VLORE
SKERDI LAGJI
NIP: M17386202F
VLORE

PROJEKTUES: "NUAH" architecture&design

PROJEKTUES: "J&F ARCHITECTURAL DESIGNER" SHPK
J&F ARCHITECTURAL DESIGNER
SHPK
KONSTRUKTOR

FAZA E PROJEKTIT: LEJE NDERTIMI

SHKALLA 1: 500 NR. I FLETES A-01 NR. I KOPJEVE 06/06