




NDRYSHIM PROJEKTI GJATË NDËRTIMIT PËR OBJEKTIN:"NDËRTIMI I FABRIKËS SË TEKSTILEVE ME 3 DHE 4 KATE MBI TOKË DHE 1 KAT NËNTOKË" ME VENDODHJE NË BASHKINË KAMËZ.

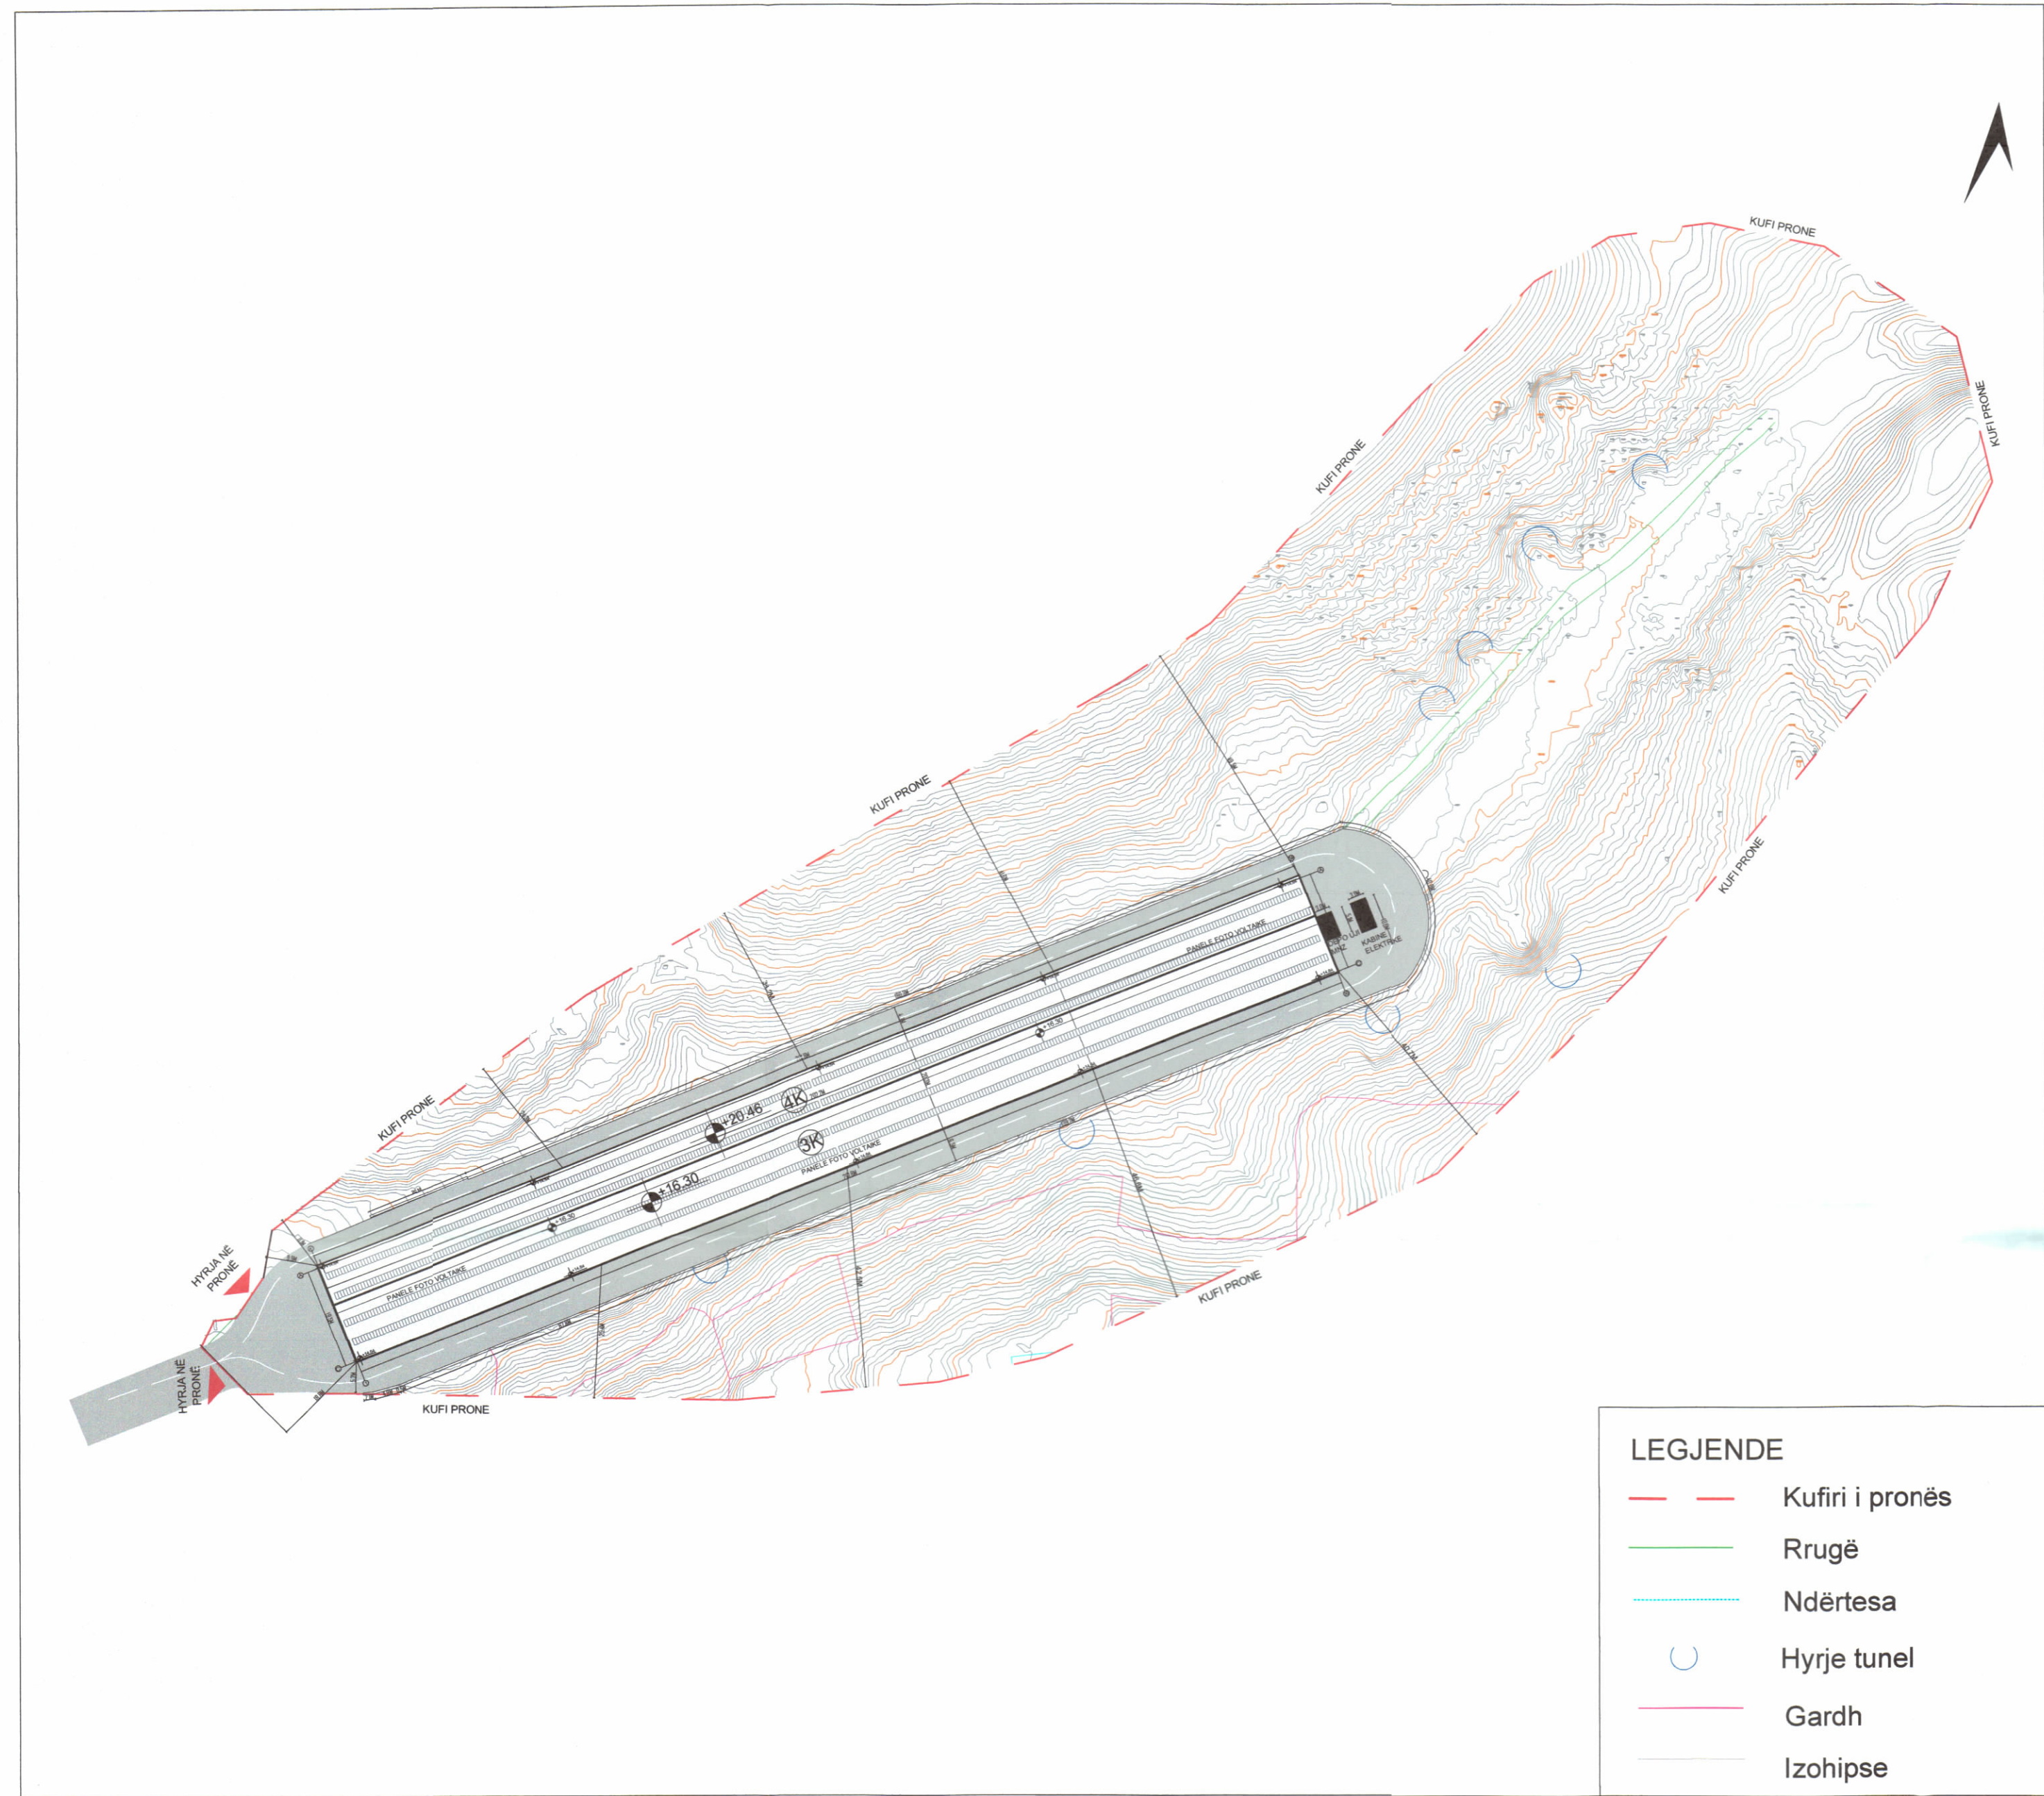


PLANI I VENDOSJES SË STRUKTURËS SHK. 1:1000

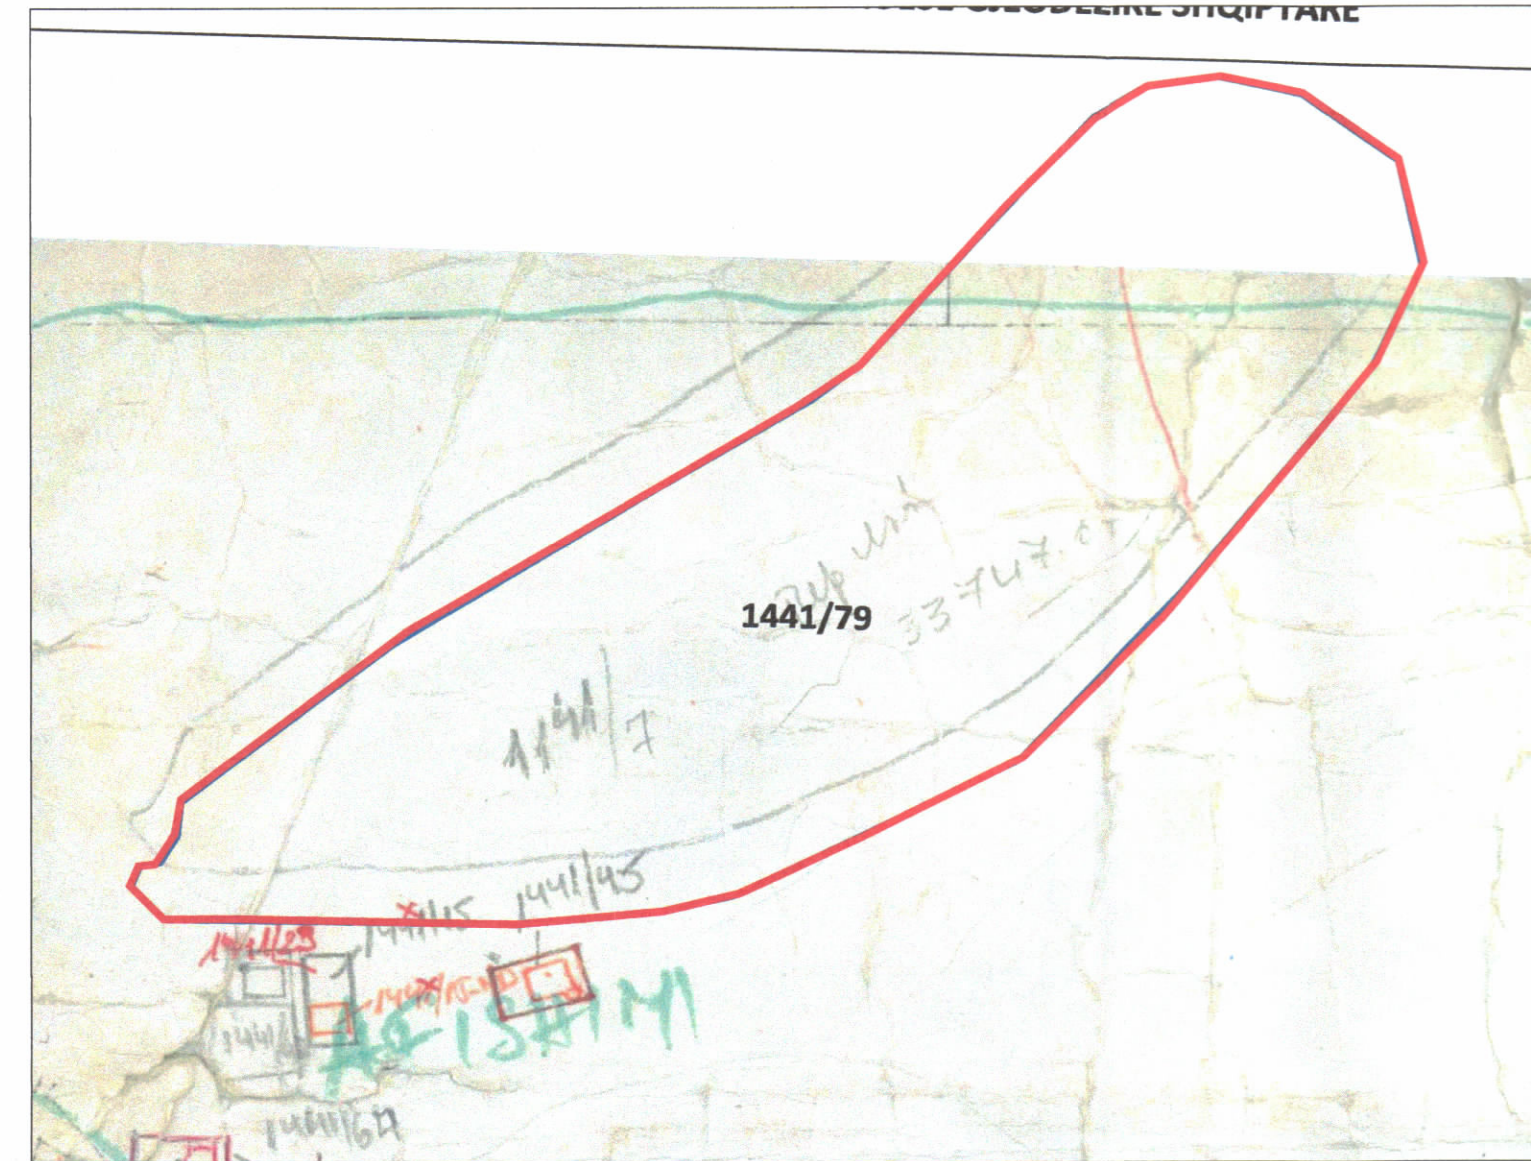

POZICIONI KADASTRAL SHK.1:2000

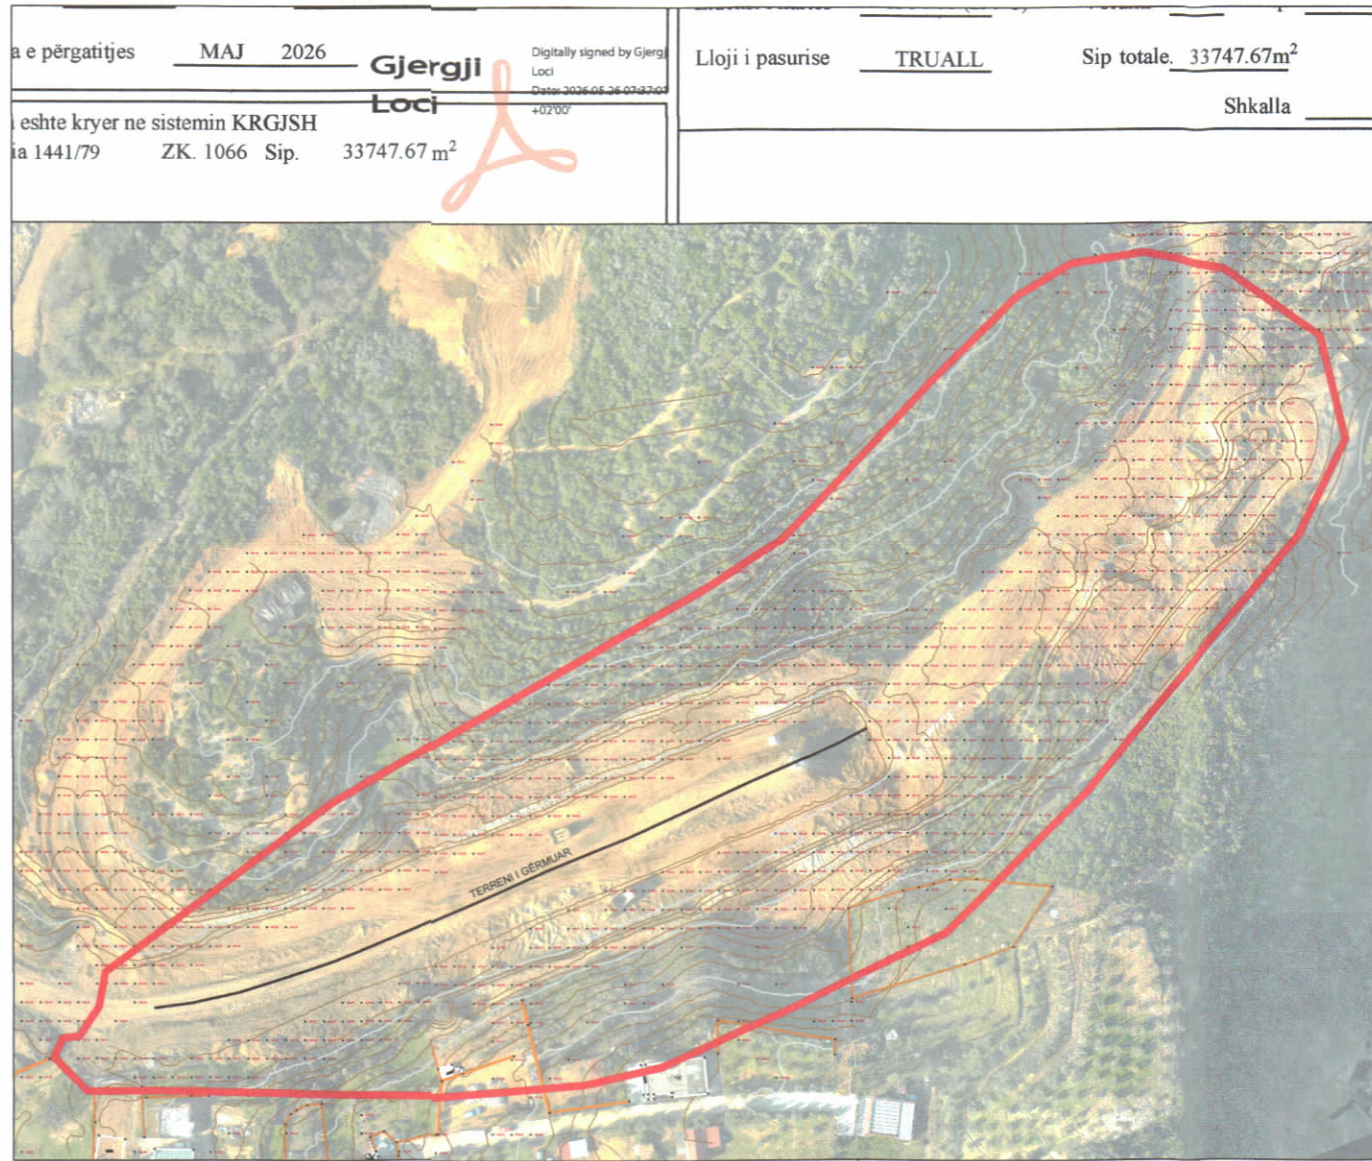

HARTA TOPOGRAFIKE SHK. 1:2000

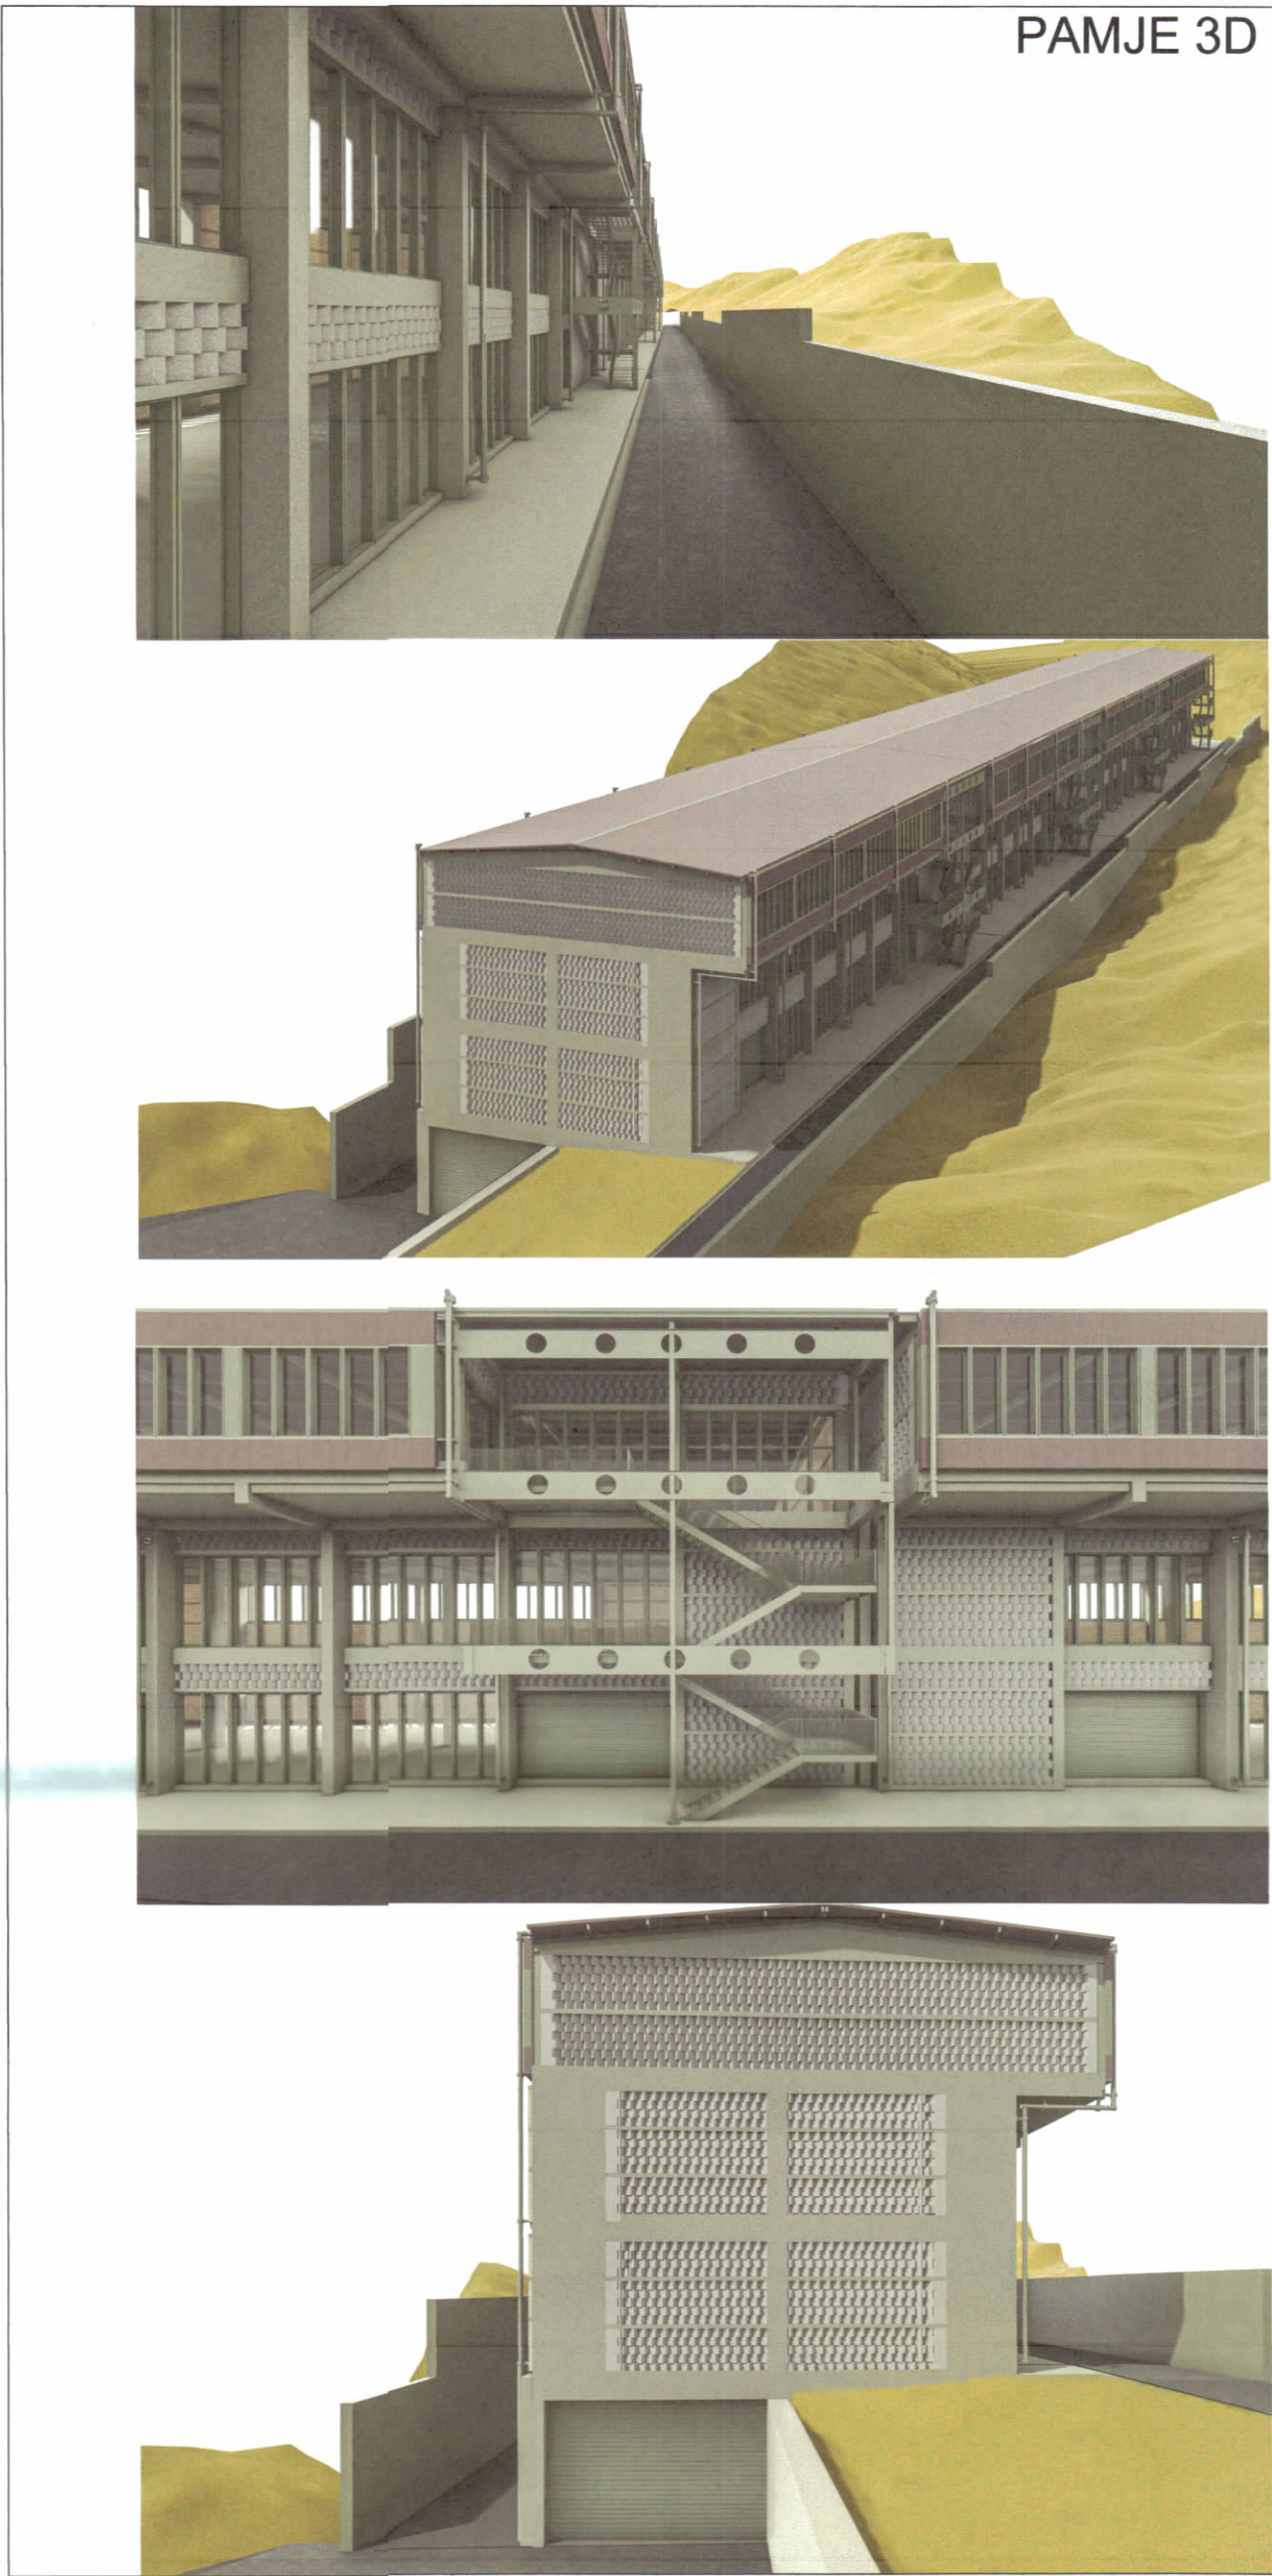

TREGUESIT E ZHVILLIMIT:	
Sipërfaqe e përgjithshme e truallit:	33747.67 m ²
Sipërfaqe e truallit e zënë nga struktura (gjurma):	3404 m ²
Sipërfaqe e përgjithshme e ndërtimit mbi tokë:	12470 m ²
Sipërfaqe e përgjithshme e ndërtimit mbi dhe nën tokë:	14172 m ²
Sipërfaqe e kabinës elektrike	180 m ²
Sipërfaqe e depos së ujit	150 m ²
Koeficienti i shfrytëzimit të truallit për ndërtim:	10%
Koeficienti i shfrytëzimit të truallit për rrugë dhe hapsira publike:	17%
Intensiteti i ndërtimit:	3.6
Lartësia maksimale e strukturës nga niveli i kuotës së sistemimit:	16.30 m dhe 20.46m
Numri i kateve mbi tokë:	3 dhe 4 kate
Numri i kateve nën tokë:	1 kat
TREGUES TEKNIK:	
Zona Kadastrale:	1066 / Nr.i Pasurisë objekt zhvillimi 1441/79
Kufizimet:	-
Verilindje:	-
Jug:	53.9m
Jugperëndim:	13.5m
Veriperëndim:	11.1m
Distancat nga kufiri i pronës:	-
Verilindje :	14.9m dhe 2.21m
Jugindje :	47.0m dhe 29.3m
Jugperëndim :	12.2m dhe 4.0m
Veriperëndim :	41.8m dhe 55.8m
Distancat nga aksi i rrugës:	-

Miratuar me Vendim të KKTU Nr. 47, Datë 24.04.2026

NDRYSHIM PROJEKTI GJATË NDËRTIMIT PËR OBJEKTIN:"NDËRTIMI I FABRIKËS SË TEKSTILEVE ME 3 DHE 4 KATE MBI TOKË DHE 1 KAT NËNTOKË, ME VENDODHJE NË BASHKINË KAMËZ".		
EMËRTIMI I FLETËS:	NDRYSHIM PROJEKTI GJATË NDËRTIMIT PËR OBJEKTIN: "NDËRTIMI I FABRIKËS SË TEKSTILEVE ME 3 DHE 4 KATE MBI TOKË DHE 1 KAT NËNTOKË, ME VENDODHJE NË BASHKINË KAMËZ.	
ZHVILLUES:	"KAYO" Sh.A	
PROJEKTUES:	"TRANSPORT HIGHWAY CONSULTING" SHPK	
FAZA E PROJEKTIT:	PROJEKT ZBATIM	
SHKALLA 1: 100	NR. I FLETES A-01	NR. I KOPJEVE 03/06