


LEJE NDËRTIMI PËR OBJEKTIN: "FLAG BAY", OBJEKT HOTELIER, REZIDENCIAL DHE SHËRBIME 4, 5, 9, 15 KATE MBI TOKË DHE 2 KATE NËNTOKË, ME VENDNDODHJE NË RADHIMË, BASHKIA VLORË, ME ZHVILLUES "KOLOSS KONSTRUKTION" SH.P.K.



PLANI I VENDOSJES SË STRUKTURËS SHK. 1:200

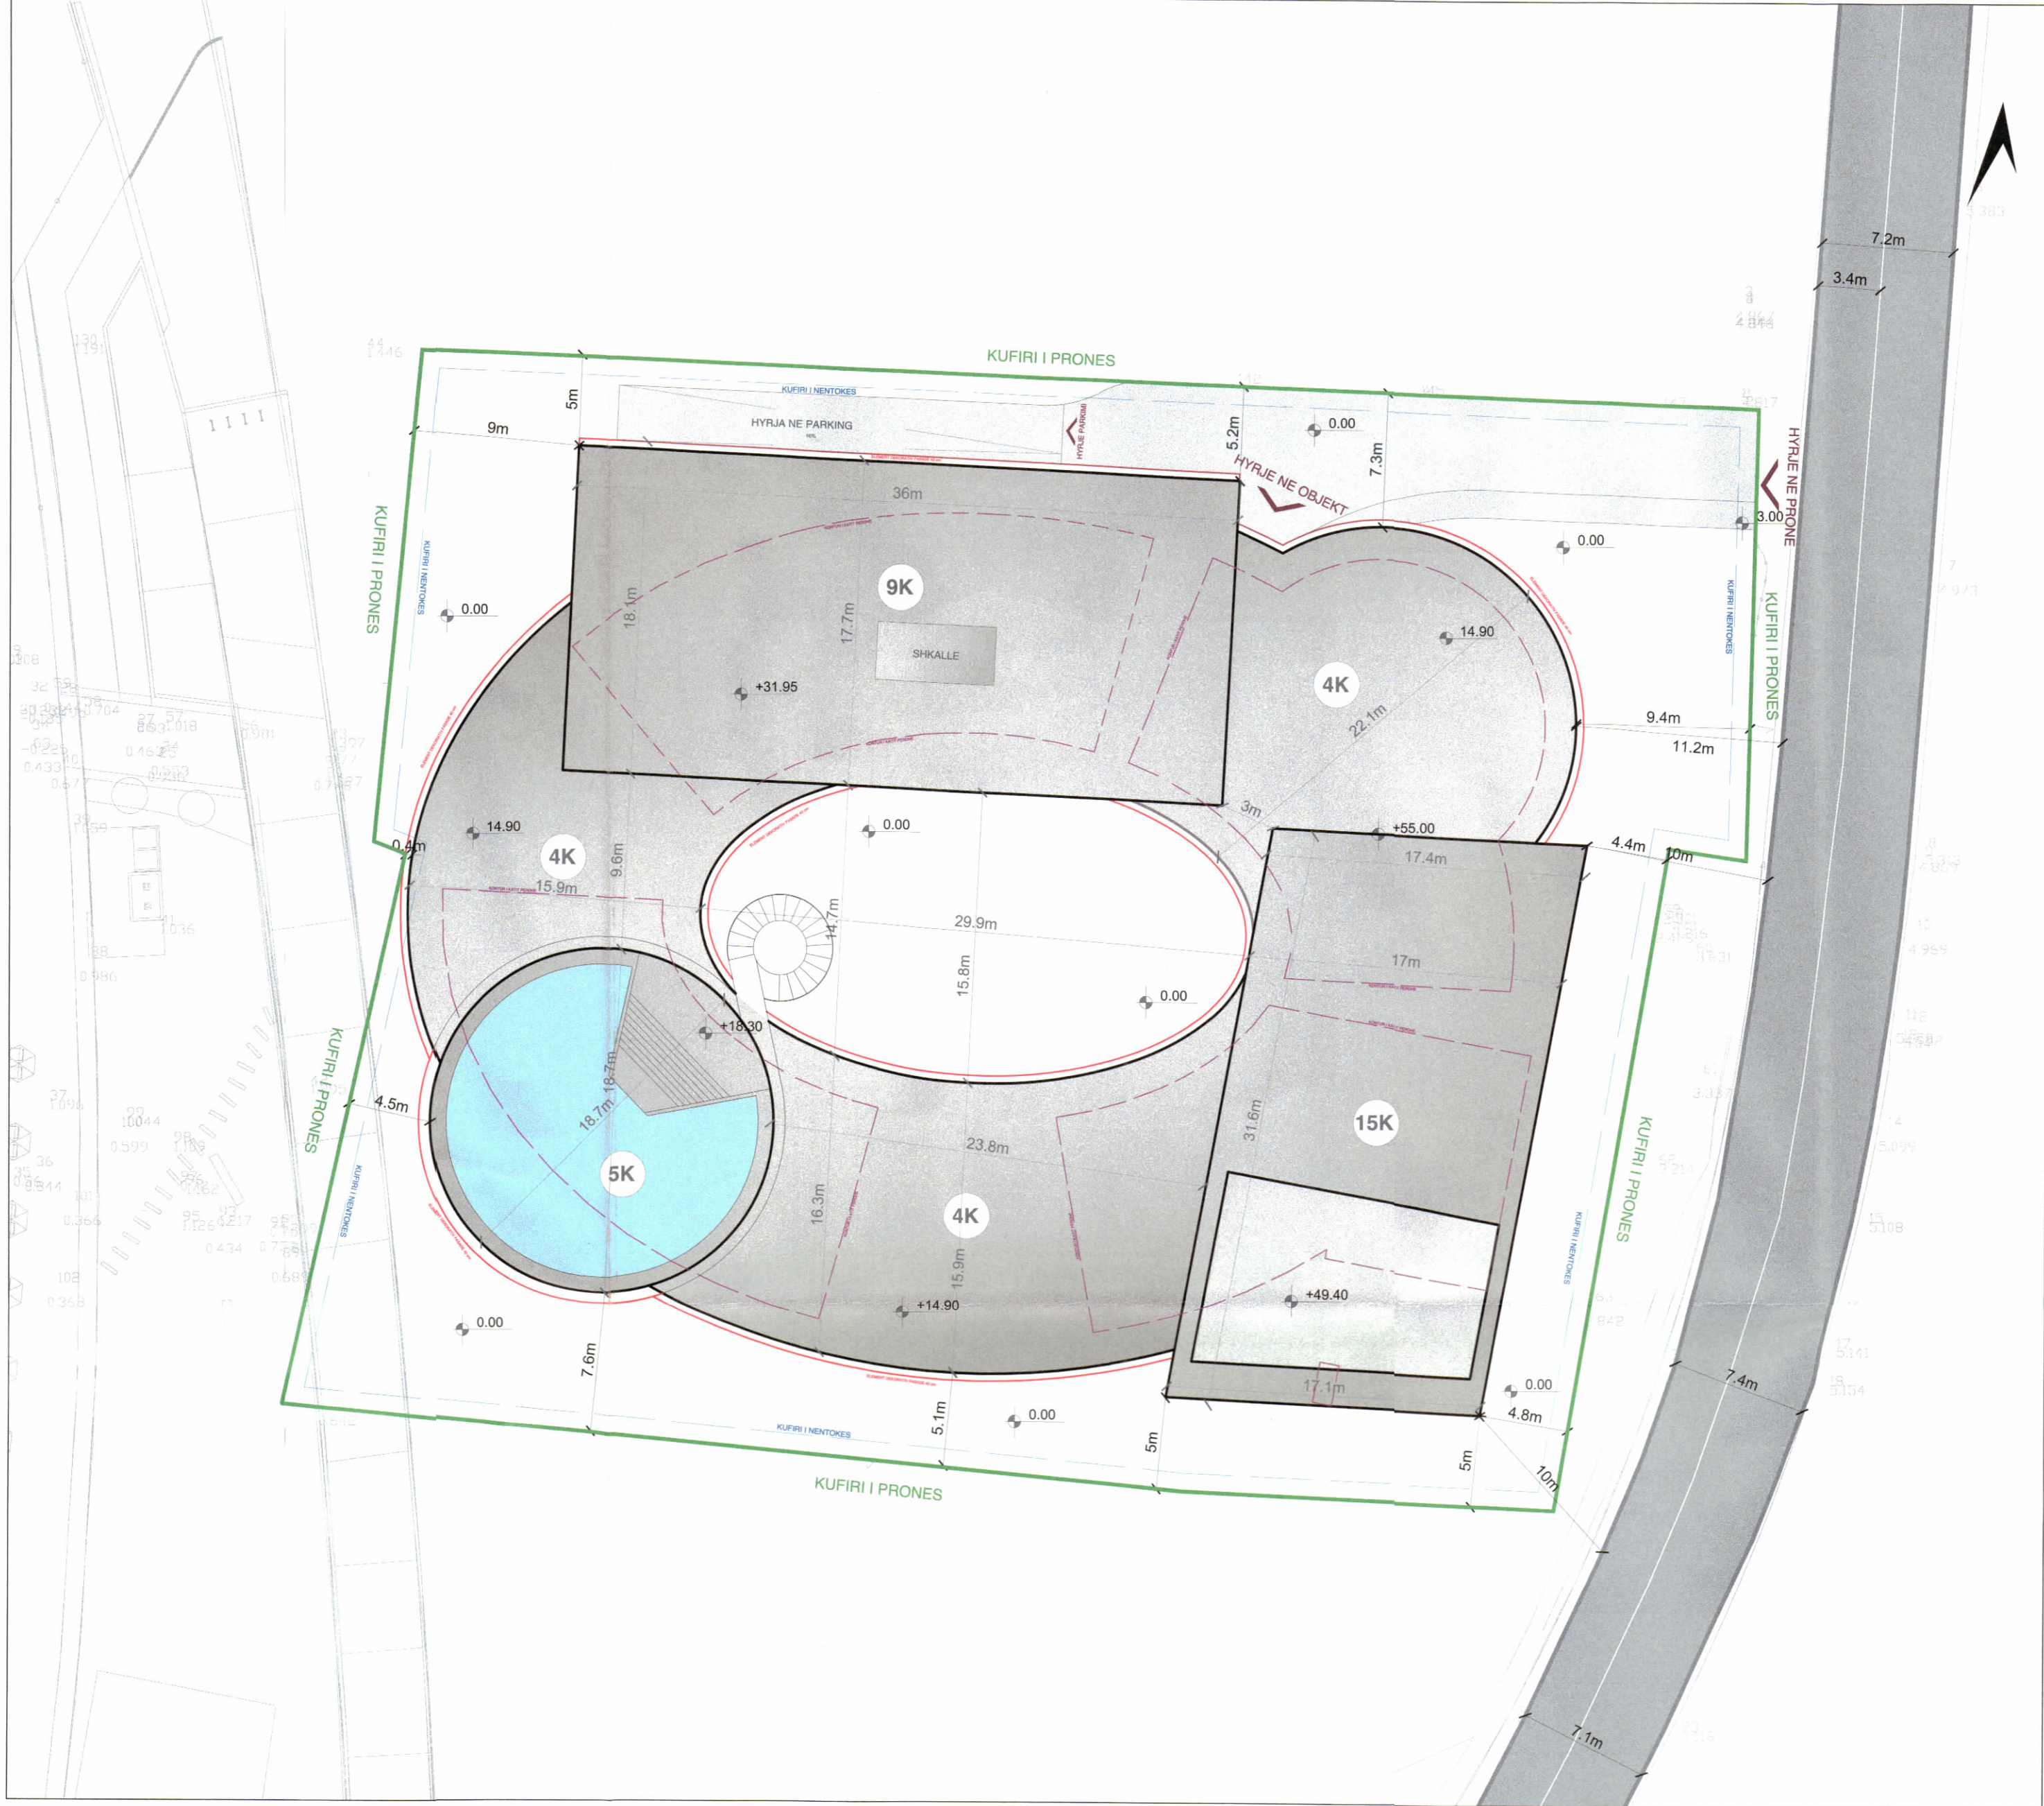


POZICIONI KADASTRAL SHK. 1:500



HARTA TOPOGRAFIKE SHK. 1:500

PAMJE TREDIMENSIONALE

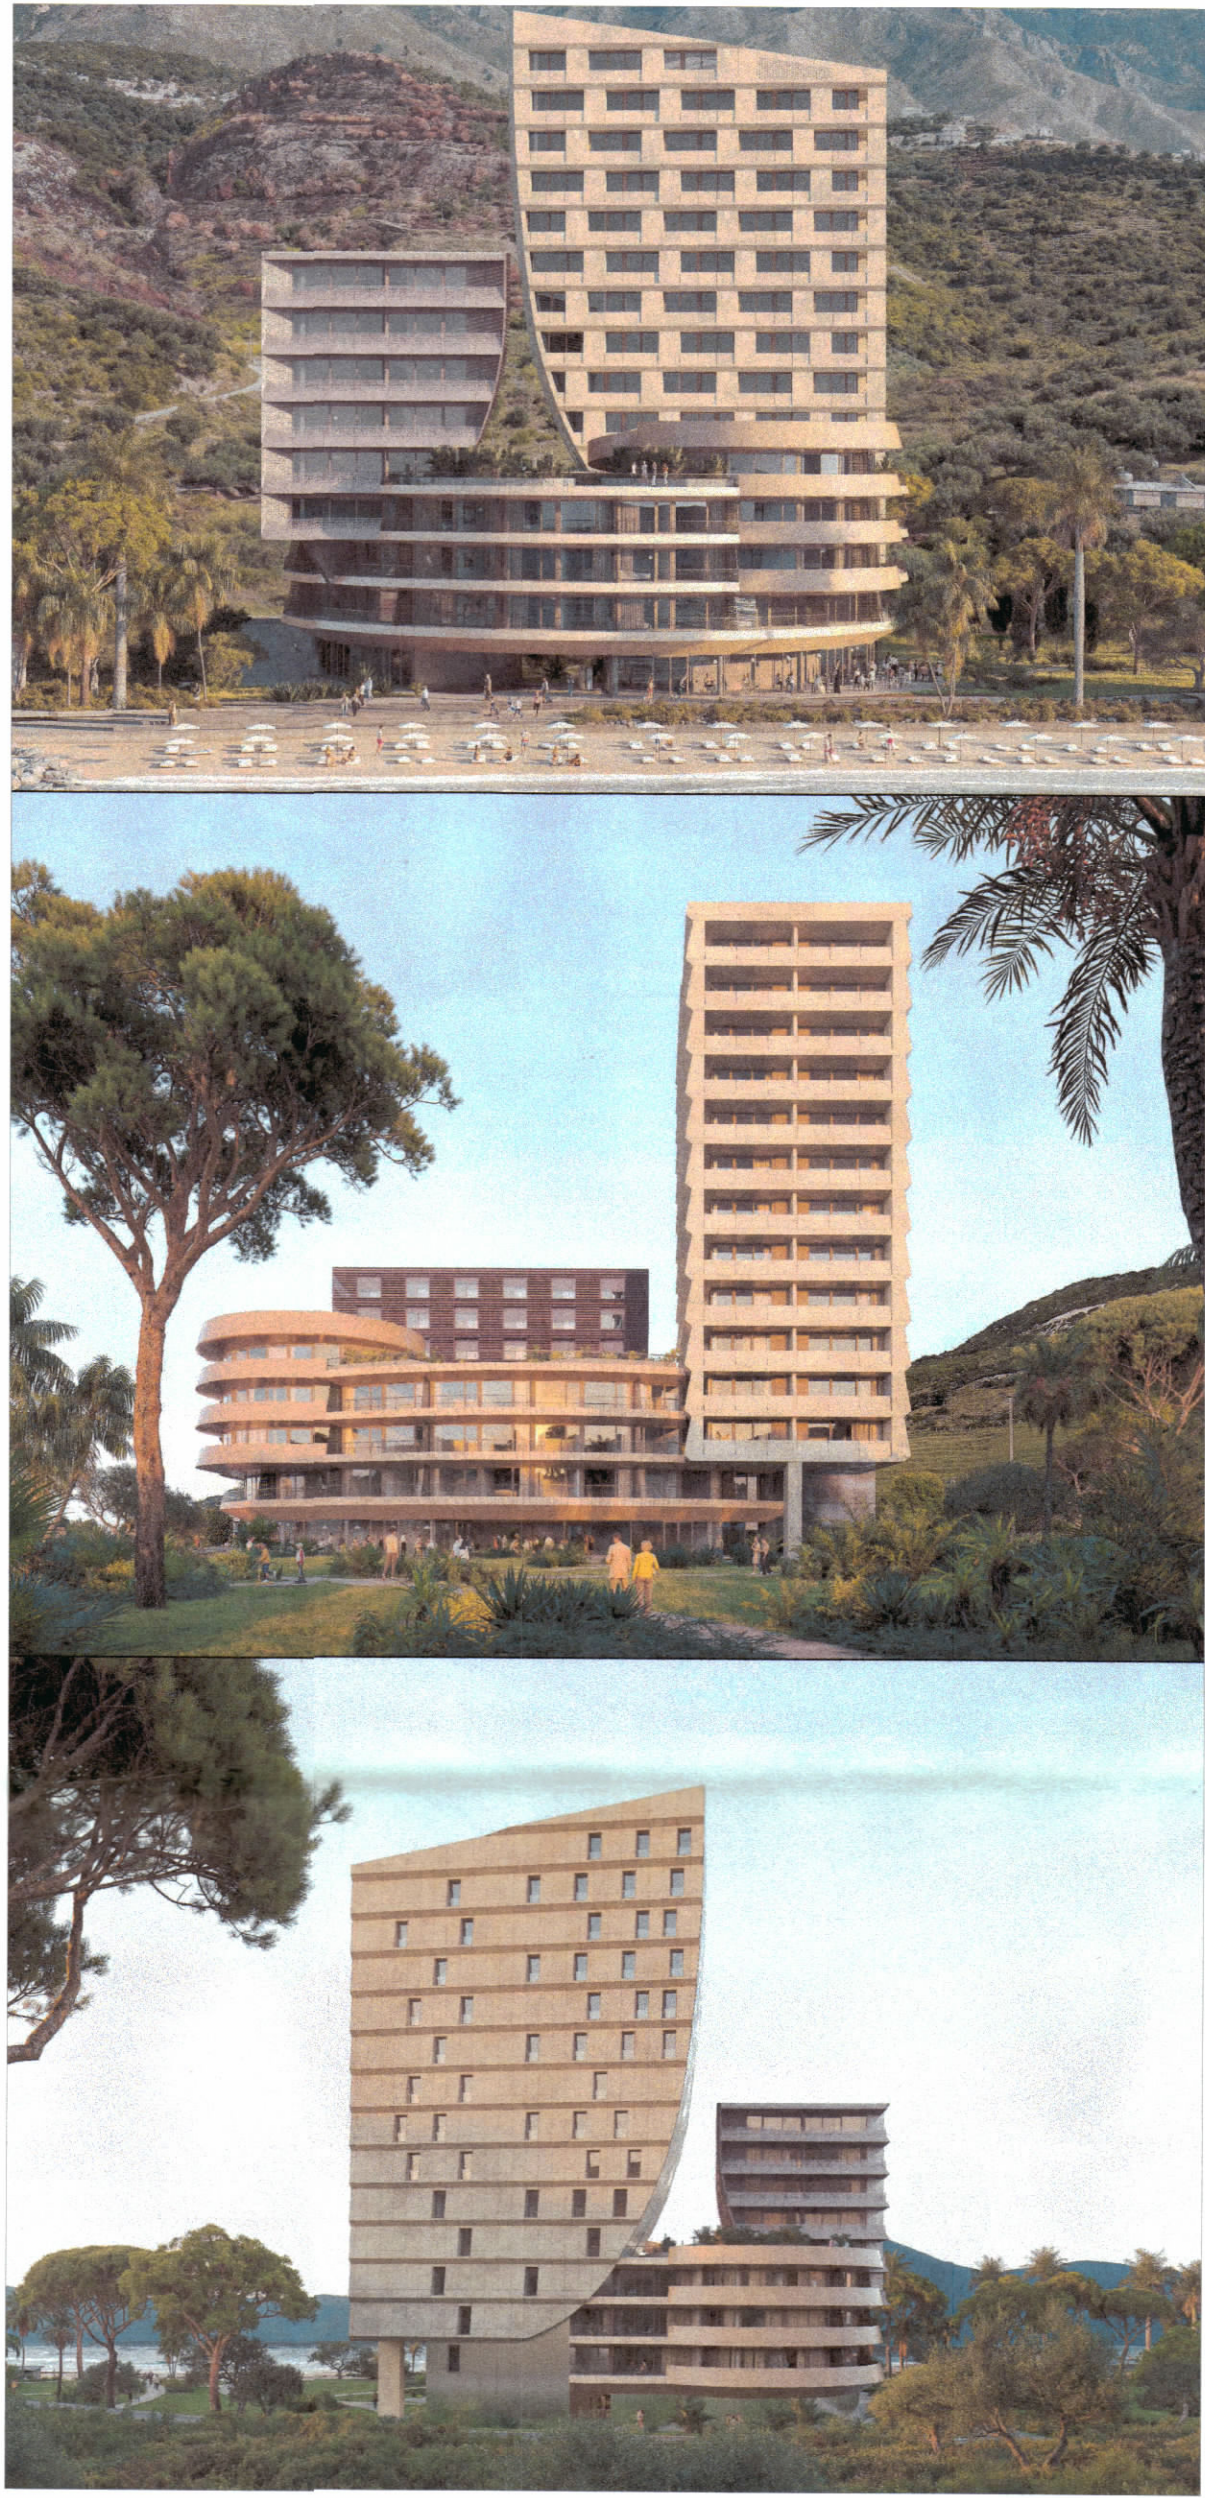

REPUBLIKA E SHQIPËRISË
KËSHILLI KOMBËTAR I TERRITORIT
DHE UJIT

MIRATOHET
KRYETARI I K.K.T.U



Z. Blendi Gonxhja

Ministër i Turizmit, Kulturës dhe Sportit



Miratuar me Vendim të KKTU Nr.17, Datë 26.03.2025

LEJE NDËRTIMI PËR OBJEKTIN: "FLAG BAY", OBJEKT HOTELIER, REZIDENCIAL DHE SHËRBIME 4, 5, 9, 15 KATE MBI TOKË DHE 2 KATE NËNTOKË, ME VENDNDODHJE NË RADHIMË, BASHKIA VLORË, ME ZHVILLUES "KOLOSS KONSTRUKTION" SH.P.K.

EMËRTIMI I FLETËS:	PLAN I VENDOSJES SE STRUKTURAVE	
ZHVILLUES:	"KOLOSS KONSTRUKTION" sh.p.k	
PROJEKTUES:	FONDAMENTA ASSOCIATI APPA ARCHITECTS	
FAZA E PROJEKTIT:	PROJEKT TEKNIK	
SHKALLA 1: 500, 1:200	NR. I FLETES A-01	NR. I KOPJEVE 01/06