


LEJE NDËRTIMI PËR OBJEKTIN: "N' DRIT" KOMPLEKS BANIMI DHE SHËRBIMI ME 1 - 8 KATE MBI TOKË DHE 1 - 4 KATE NËNTOKË ME VENDNDODHJE NË SELITË, KODRA E DIELLIT, BASHKIA TIRANË, ME ZHVILLUES SHOQËRIA "STAR CONSTRUCTION SHPK".



PLANI I VENDOSJES SË STRUKTURËS SHK. 1:500




POZICIONI KADASTRAL SHK. 1:1000

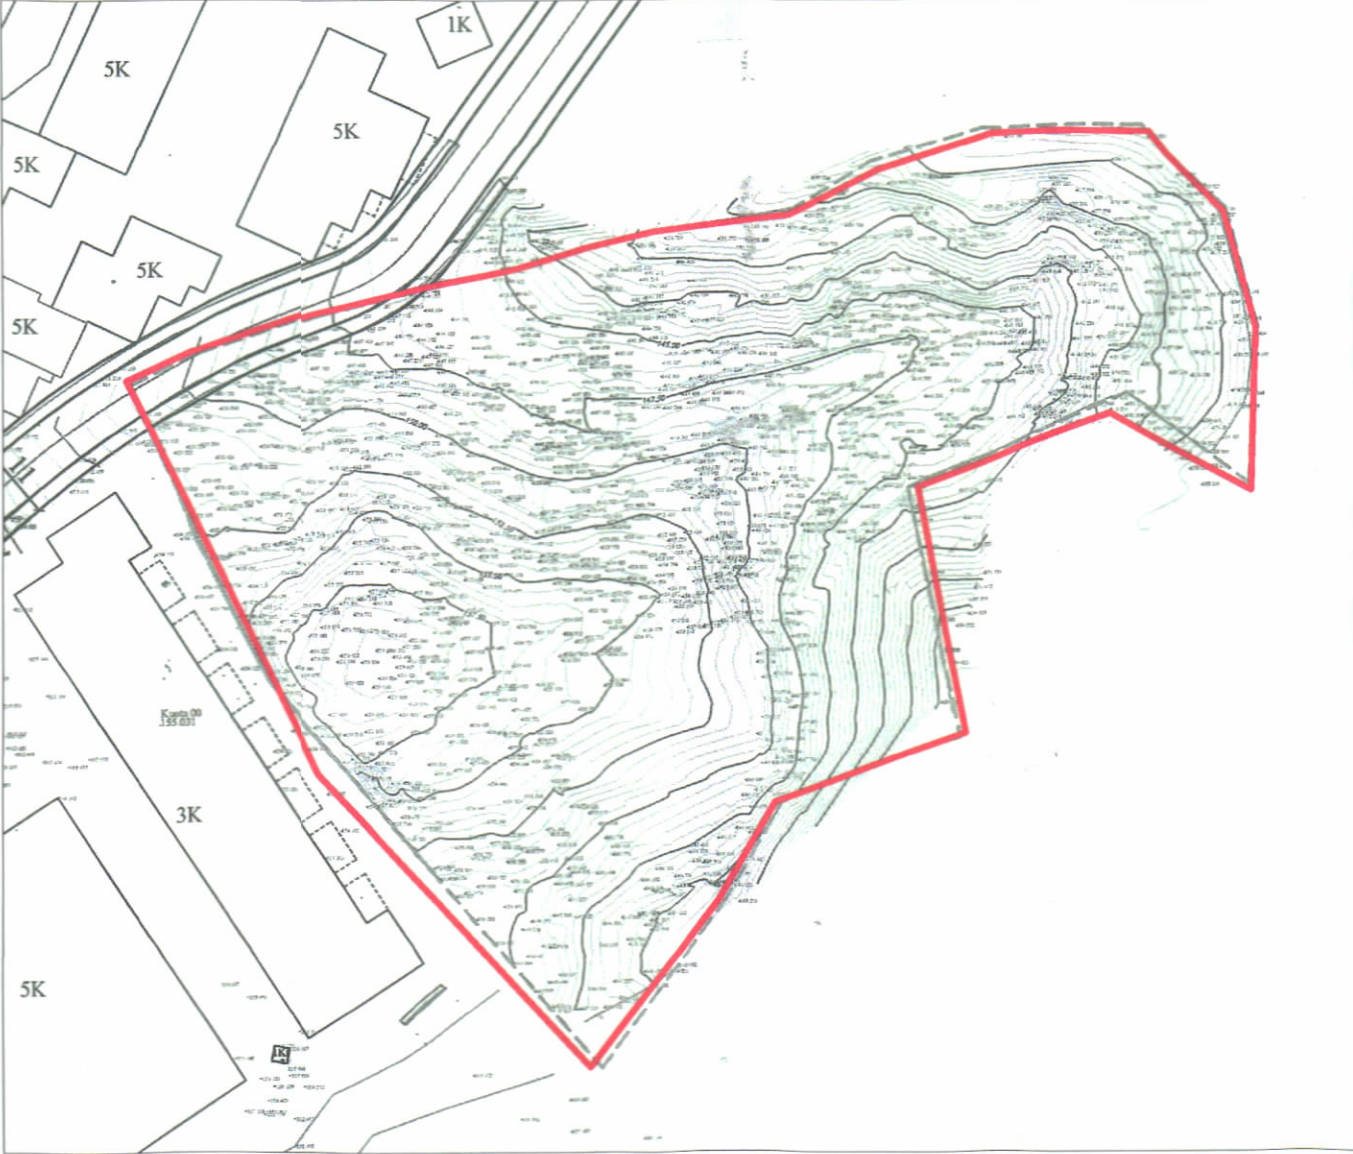

HARTA TOPOGRAFIKE SHK. 1:1000

PAMJE TREDIMENSIONALE

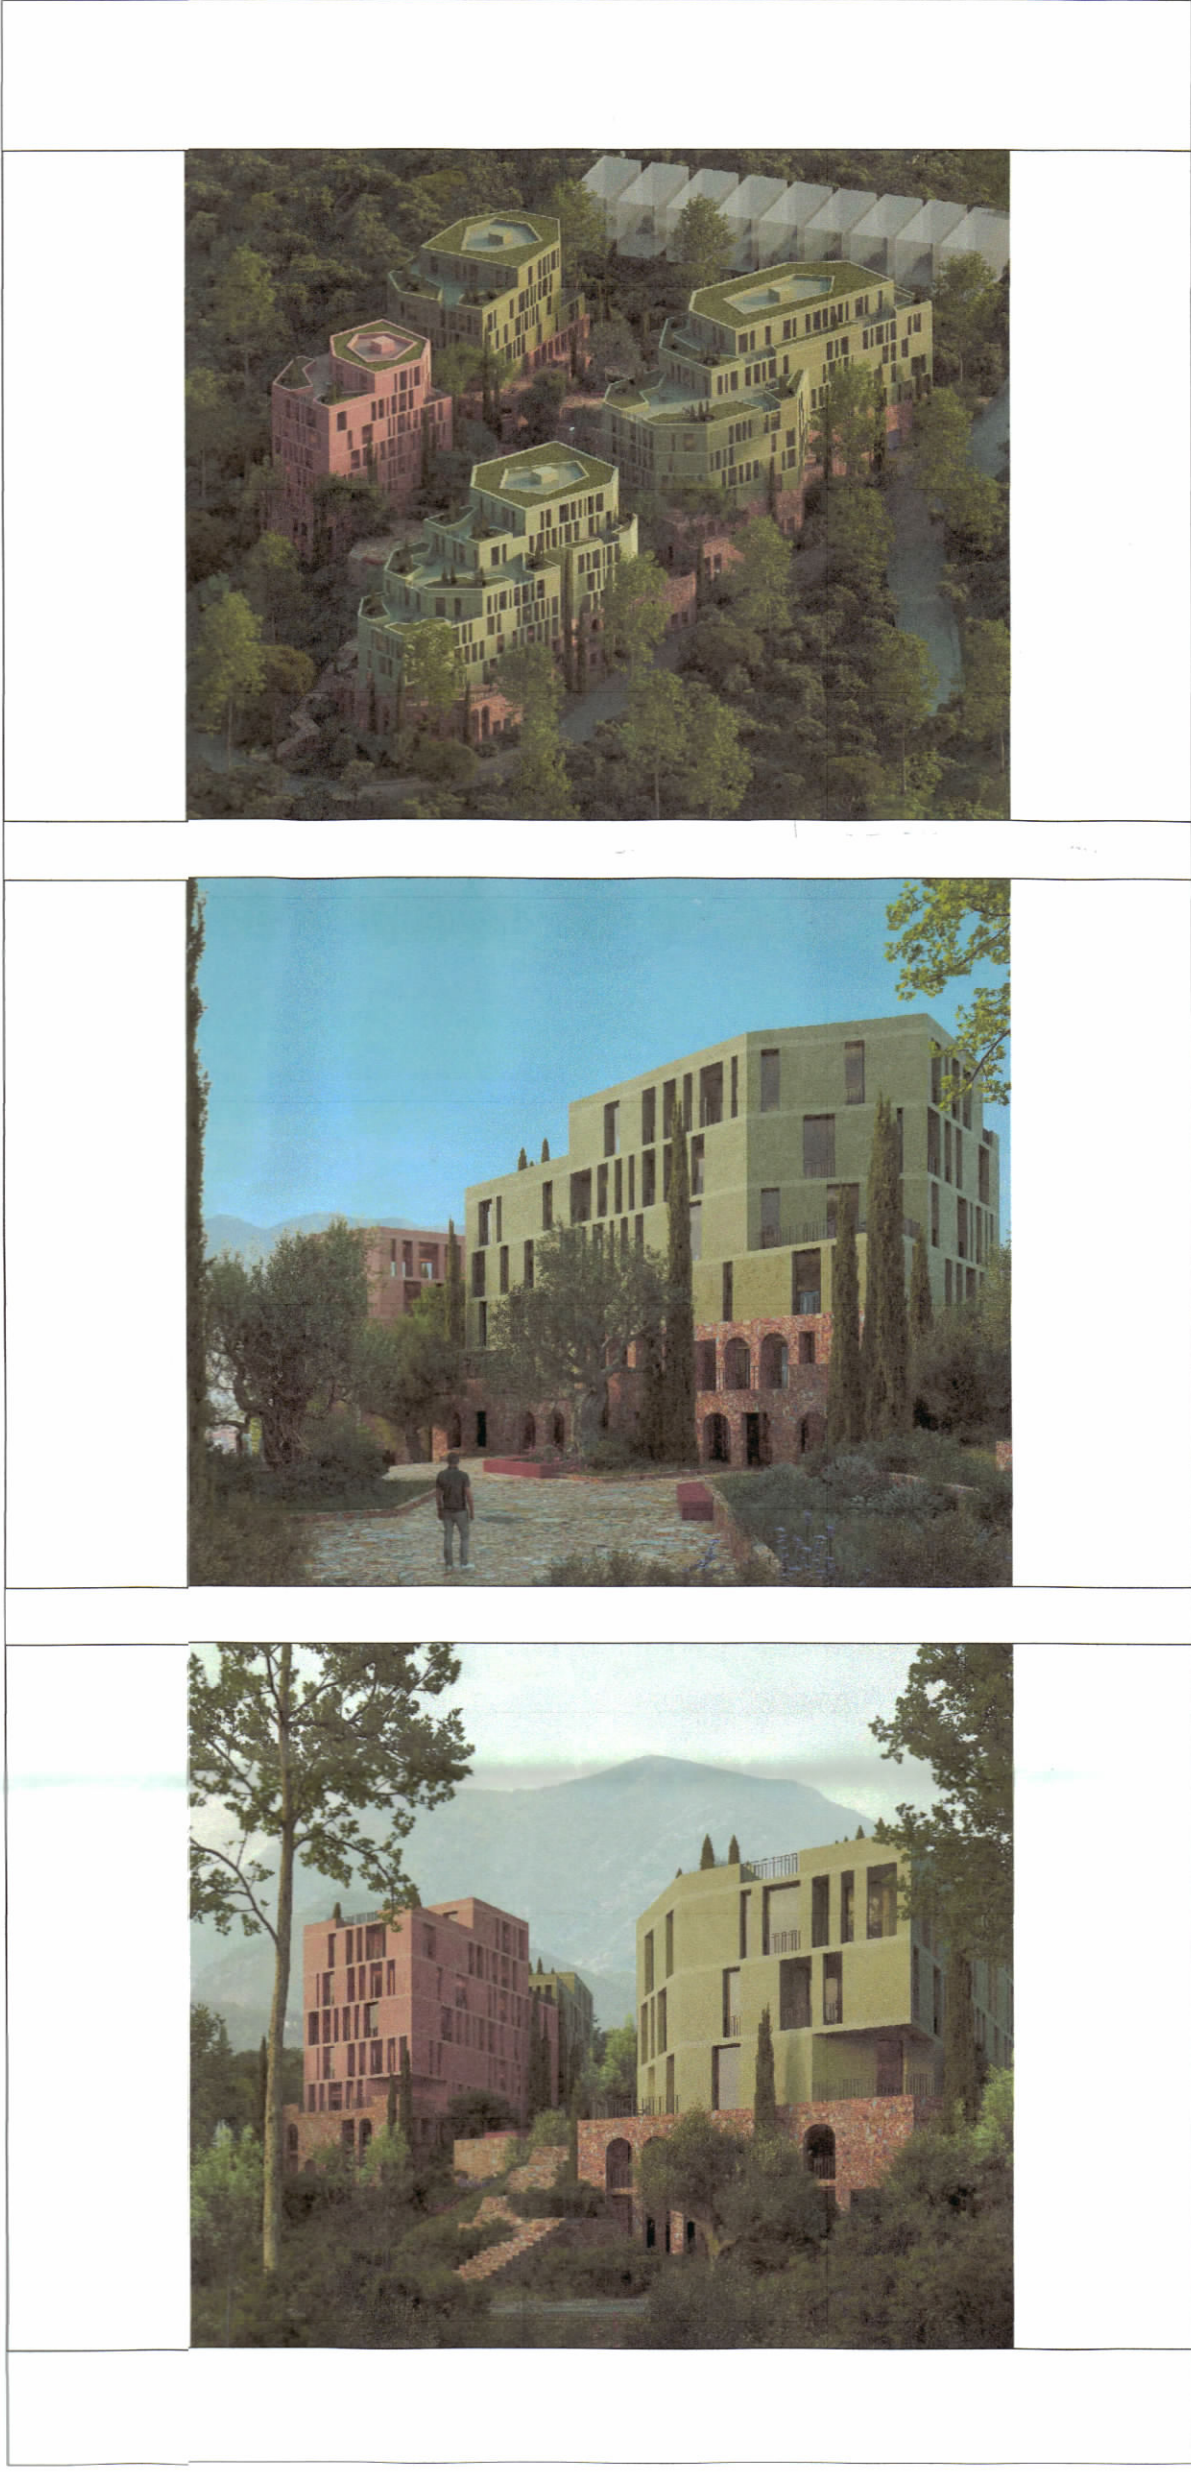

REPUBLIKA E SHQIPËRISË
KËSHILLI KOMBËTAR I TERRITORIT
DHE UJIT

MIRATOHET
KRYETARI I K.K.T.U

Z. EDI RAMA

Znj. Belinda Balluku
Ministër i Infrastrukturës dhe Energjisë

[Signature]

Miratuar me Vendim të KKTU Nr. 21, Datë 25.09.2025

LEJE NDËRTIMI PËR OBJEKTIN: "N' DRIT" KOMPLEKS BANIMI DHE SHËRBIMI ME 1 - 8 KATE MBI TOKË DHE 1 - 4 KATE NËNTOKË ME VENDNDODHJE NË SELITË, KODRA E DIELLIT, BASHKIA TIRANË, ME ZHVILLUES SHOQËRIA "STAR CONSTRUCTION SHPK".

EMËRTIMI I FLETËS:	PLANI I VENDOSJES SË STRUKTURËS	
ZHVILLUES:	"STAR CONSTRUCTION SHPK"	
PROJEKTUES:	"UNO ARCHITECTS" sh.p.k	
FAZA E PROJEKTIT:	PROJEKT ZBATIM	
SHKALLA 1: 500	NR. I FLETËS A-01	NR. I KOPJEVE 02/06