




LEJE NDËRTIMI INFRASTRUKTURE PËR OBJEKTIN: “RRUGA E NËNSTACIONIT NR. 3”, ME VENDNDODHJE NË BASHKINË TIRANË, ME SUBJEKT ZHVILLUES “OPERATORI I SISTEMIT TË TRANSMETIMIT” SH.A.

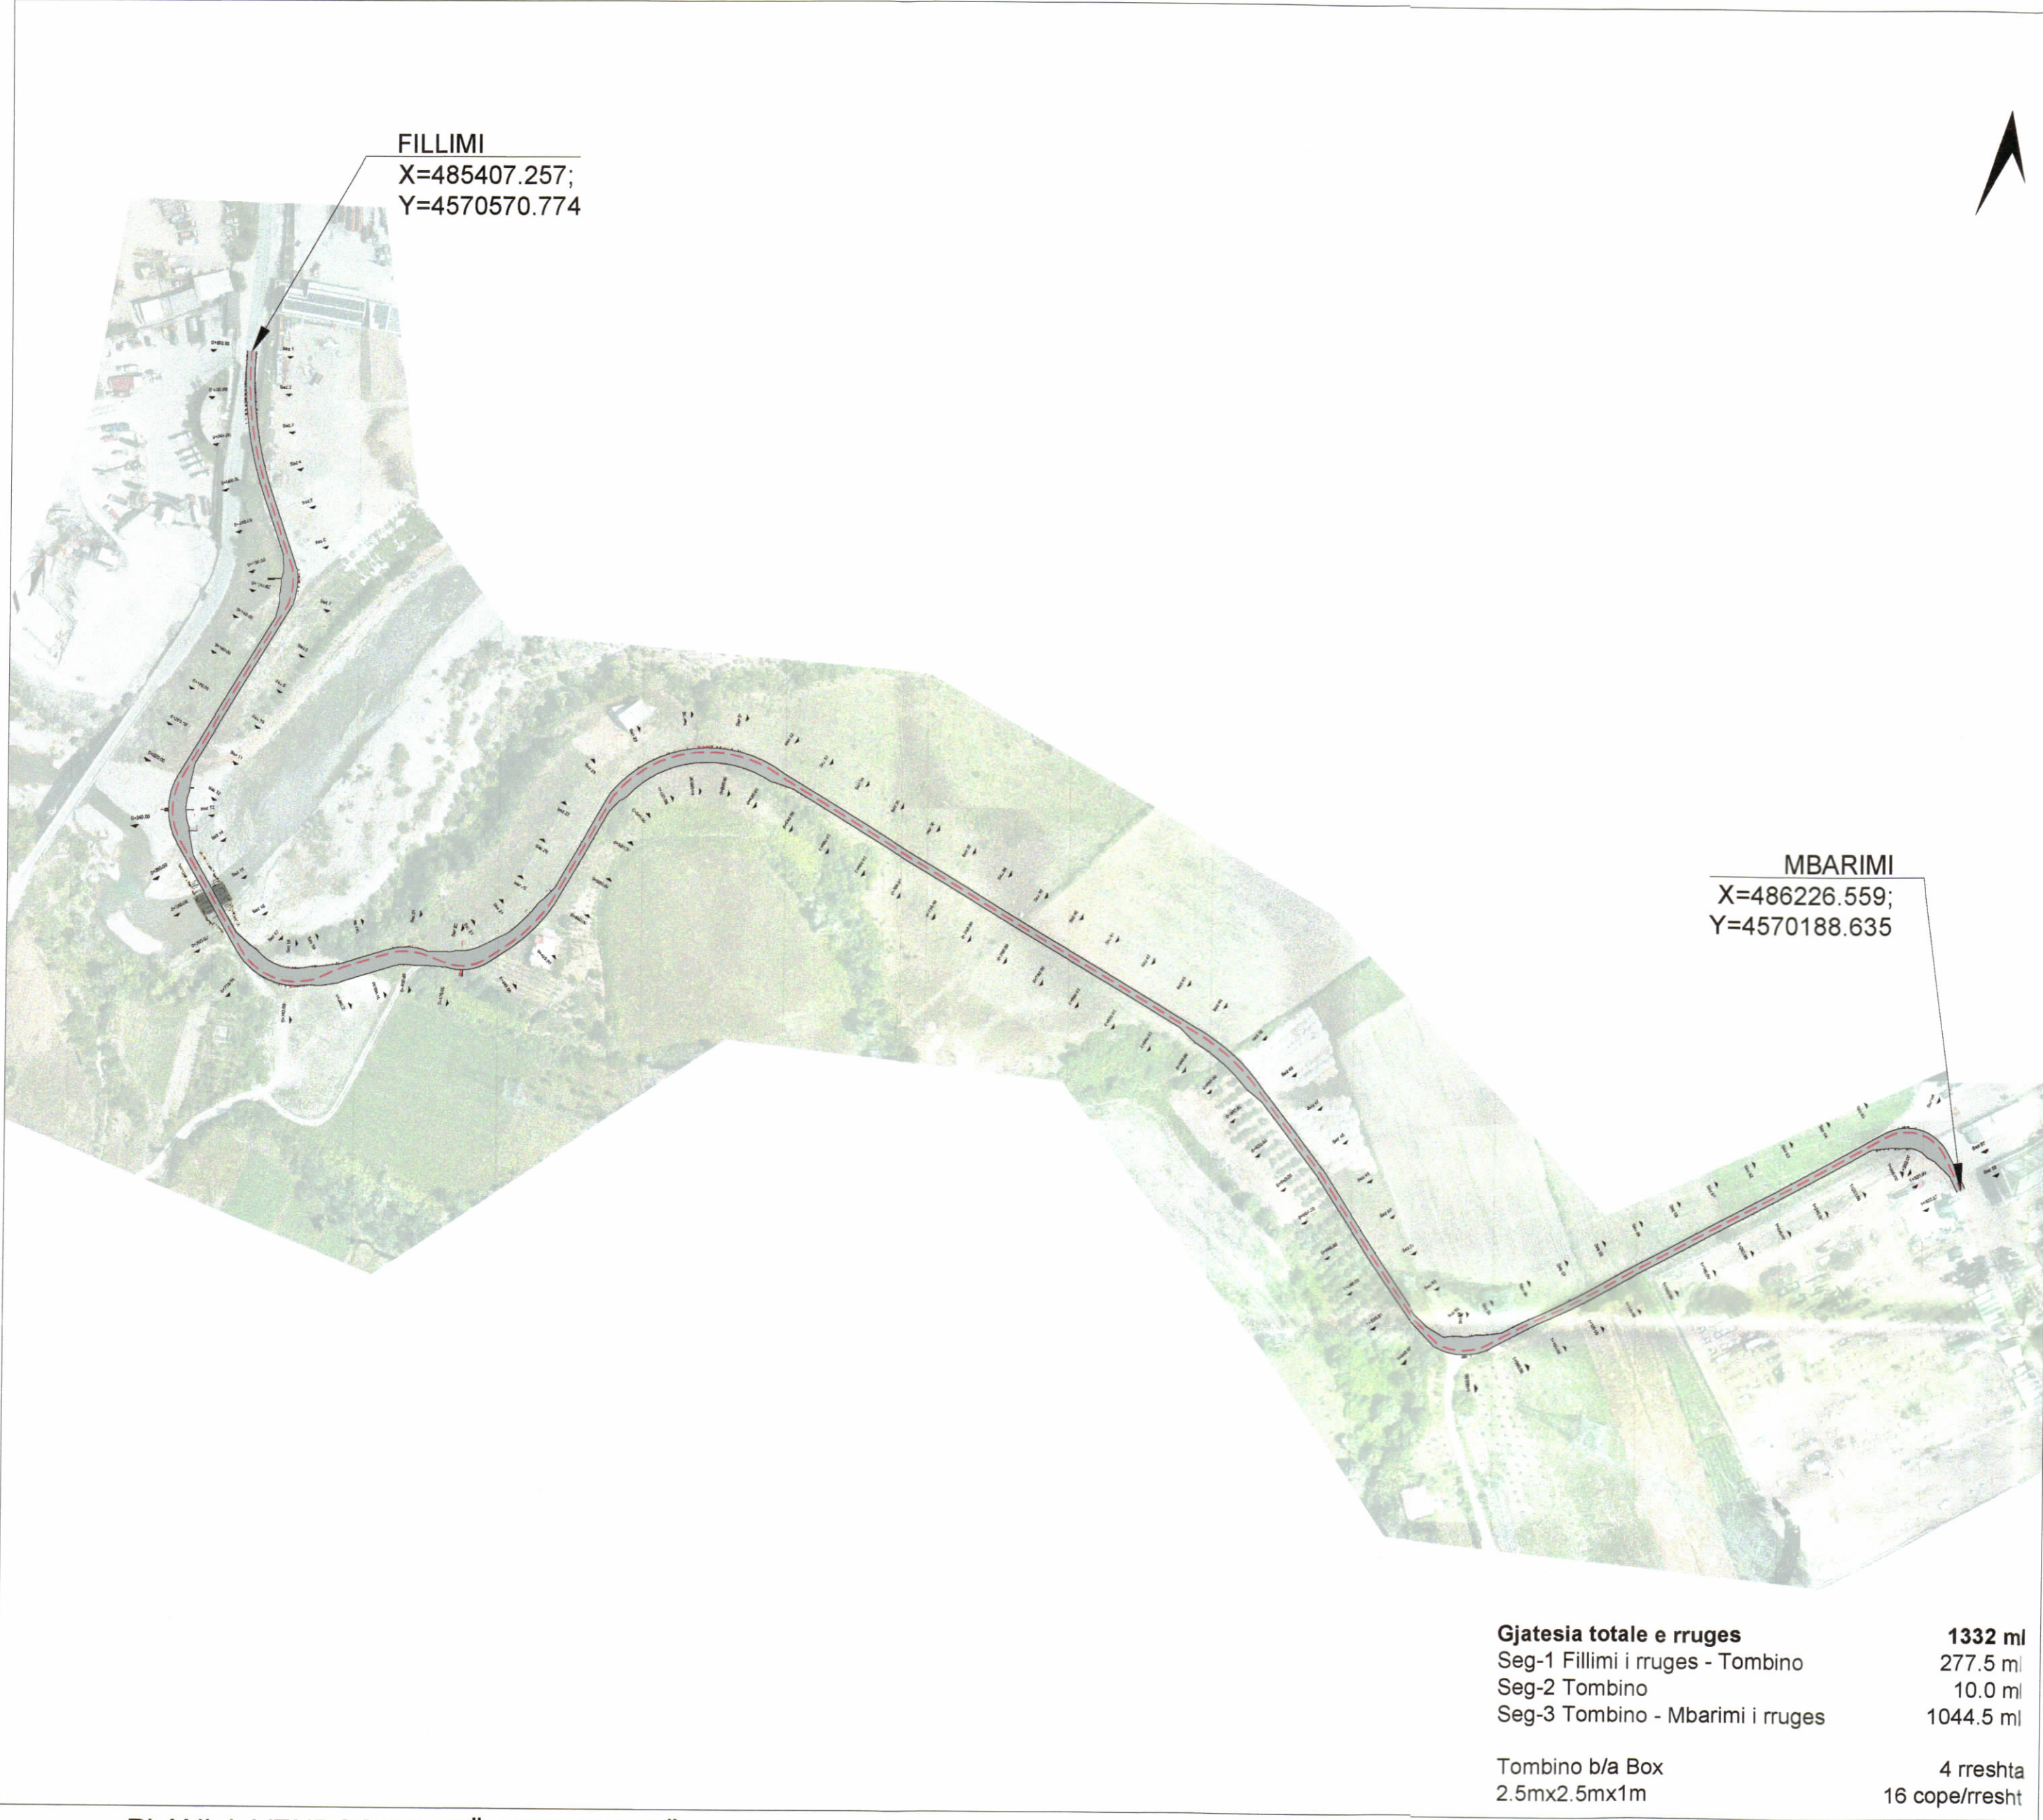


PLANI I VENDOSJES SË STRUKTURËS SHK. 1:2500

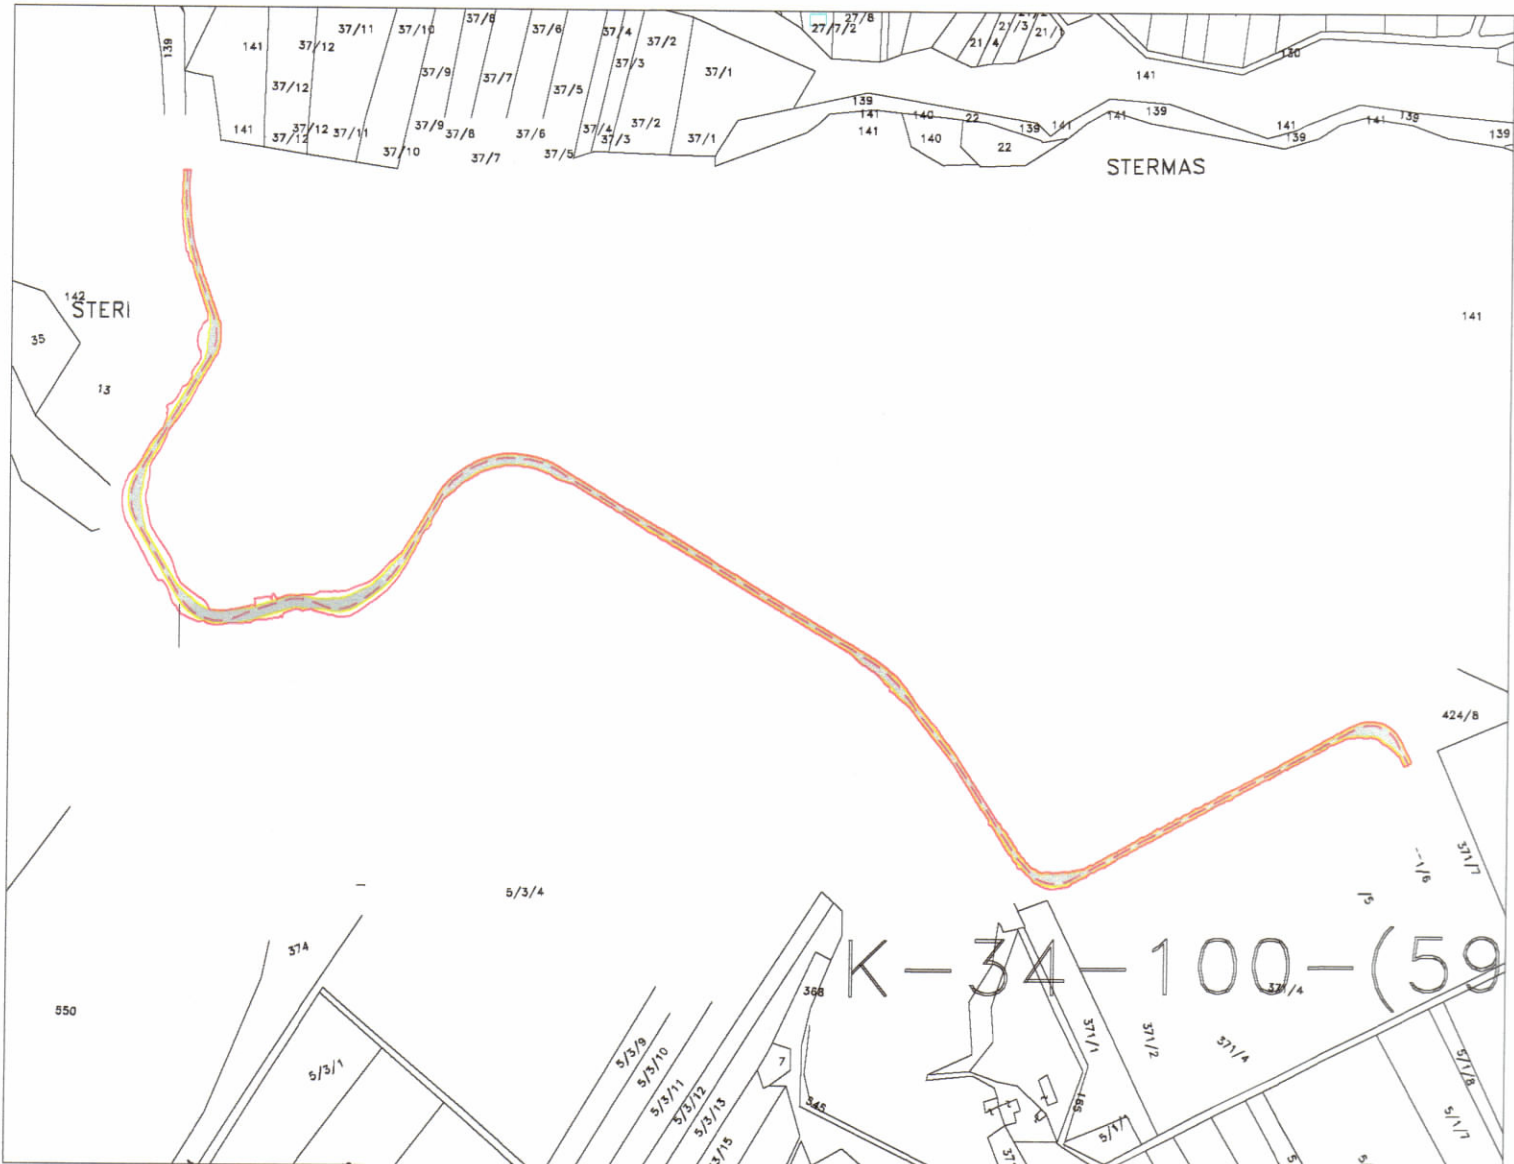

POZICIONI KADASTRAL SHK. 1:5000

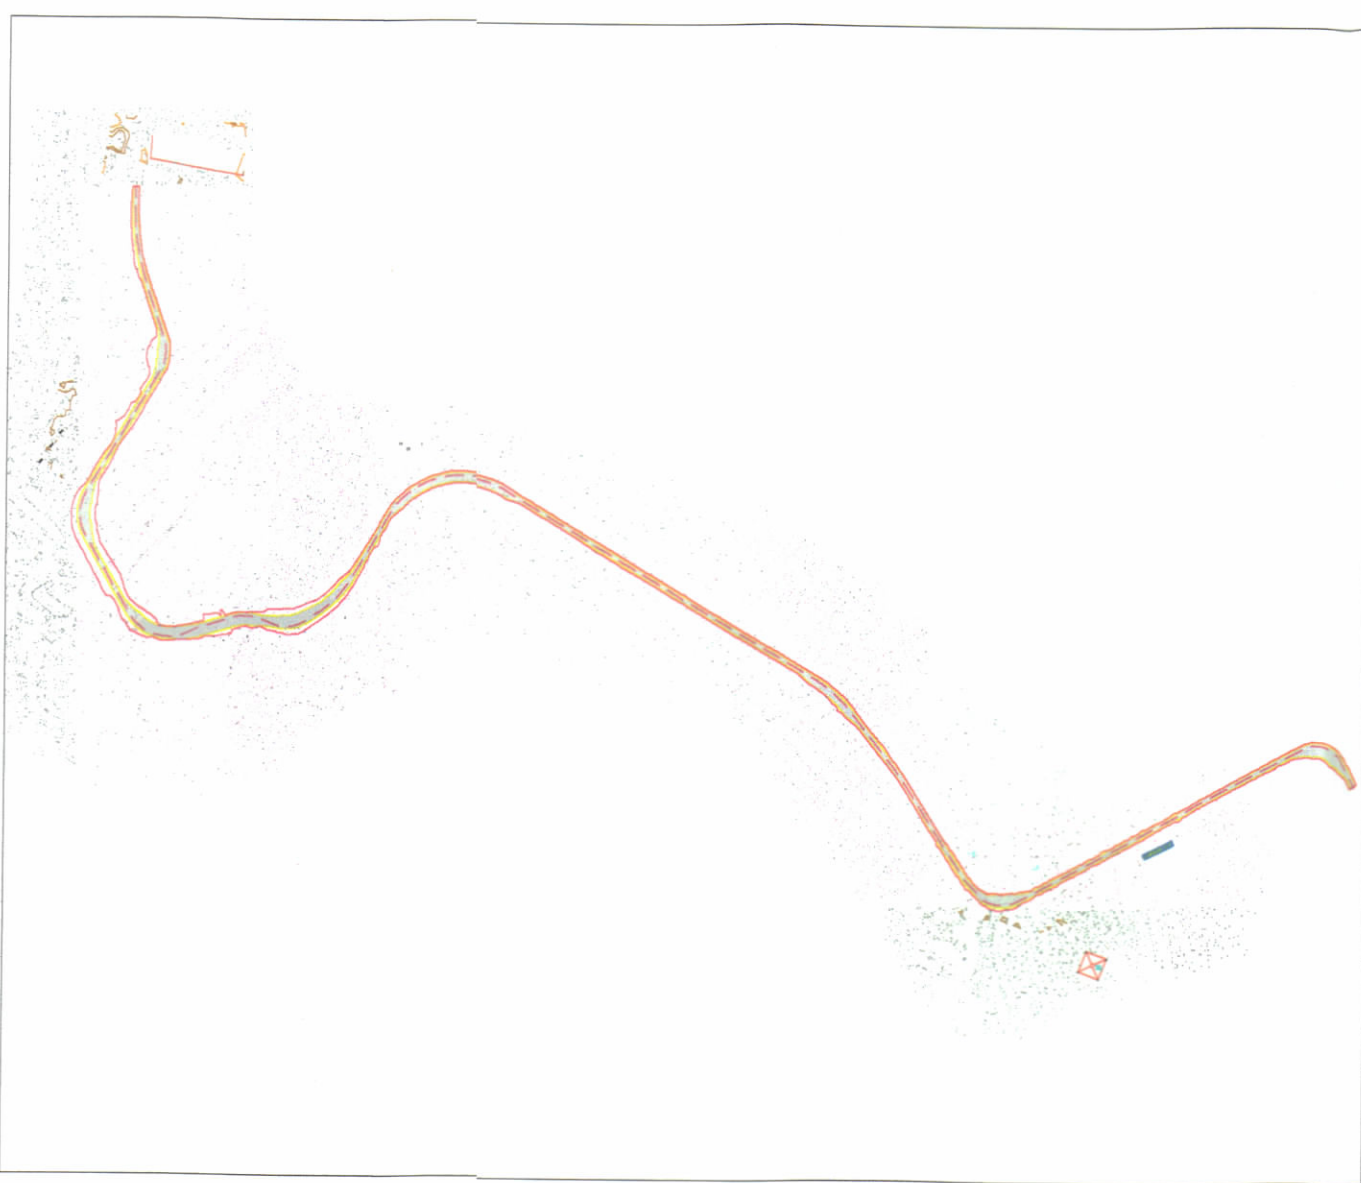

HARTA TOPOGRAFIKE SHK. 1:5000

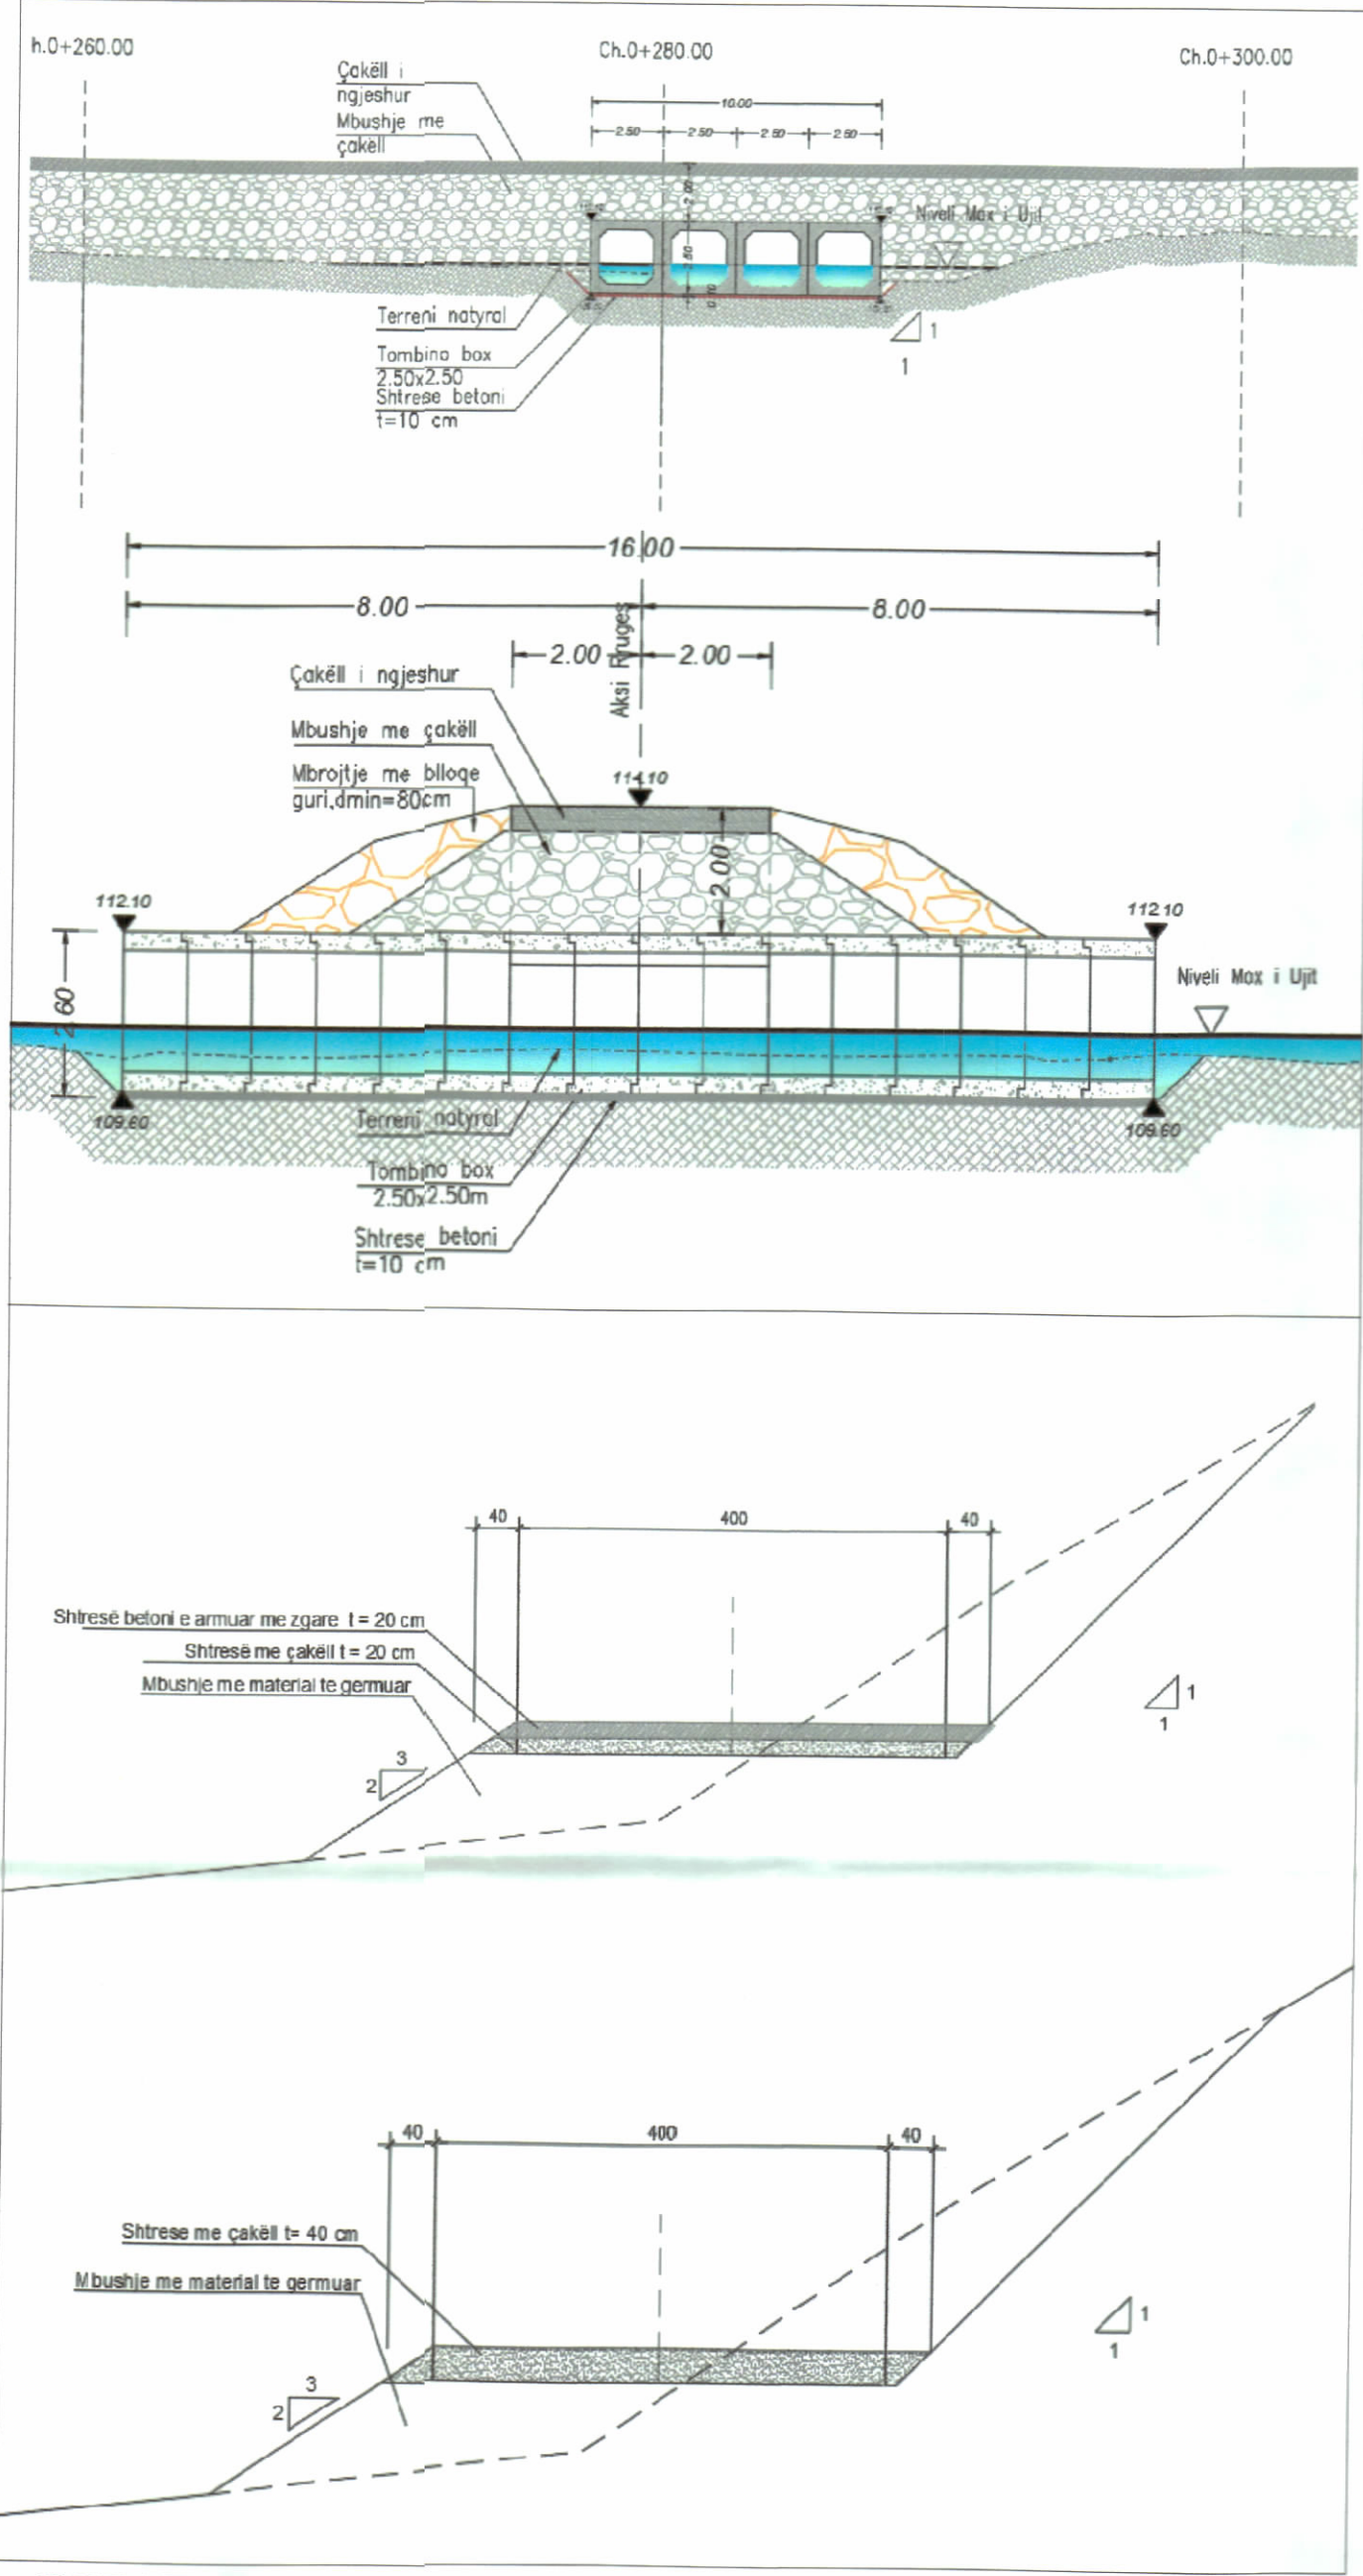

DETAJE TEKNIKE

TREGUES ZHVILLIMI:

Gjatesia e aksit te rruges	1332 ml
Tombino b/a Box	2.5x2.5x1 m

TREGUES TEKNIK:

Zona Kadastrale: ZK 3517, ZK 2947,
Nr. i pasurise: 139, 141, 546, 420, 2, 424/1, 424/2, 424/3,
424/4, 424/5, 424/6, 424/7, 424/8, 309

LEGJENDË:

	Konturi i gjurmës qe ze rruga		Aksi i rruges
	Konturi i rruges		Sip. e zene nga rruga



REPUBLIKA E SHQIPËRISË
KËSHILLI KOMBËTAR I TERRITORIT DHE UJIT

MIRATOHET

KRYETARI I K.K.T.U



Z. EDI RAMA

Z. Enea Karakaçi

Ministër i Infrastrukturës e Energjisë



Miratur me Vendim të KKTU Nr. 6, Datë 30.03.2026

LEJE NDËRTIMI INFRASTRUKTURE PËR OBJEKTIN: “RRUGA E NËNSTACIONIT NR. 3”, ME VENDNDODHJE NË BASHKINË TIRANË, ME SUBJEKT ZHVILLUES “OPERATORI I SISTEMIT TË TRANSMETIMIT” SH.A.

EMËRTIMI I FLETËS:	PLANI I VENDOSJES SË STRUKTURËS	
ZHVILLUES:	OPERATORI I SISTEMIT TË TRANSMETIMIT (OST)	
PROJEKTUES:	ENGINEERING CONSULTING GROUP SH.P.K	
FAZA E PROJEKTIT:	PROJEKT ZBATIMI	
SHKALLA 1: 2500; 1: 5000; 1: 5000	NR. I FLETES A-01	NR. I KOPJEVE 06/06