

LEJE ZHVILLIMI PËR OBJEKTIN: “IMPIANT GJENERUES I ENERGJISË ELEKTRIKE FOTOVOLTAIKE “VOLTZ”, ME VENDNDODHJE NË BASHKINË FIER, ME SUBJEKT ZHVILLUES “VOLTZ SOLAR” SHPK



PLANI I VENDOSJES

SHK. 1:2250



HARTA KADASTRALE


SHK. 1:5000



HARTA TOPOGRAFIKE

SHK. 1:5000

PAMJE 3 DIMENSIONALE TE VENDOSJES SE PANELEVE

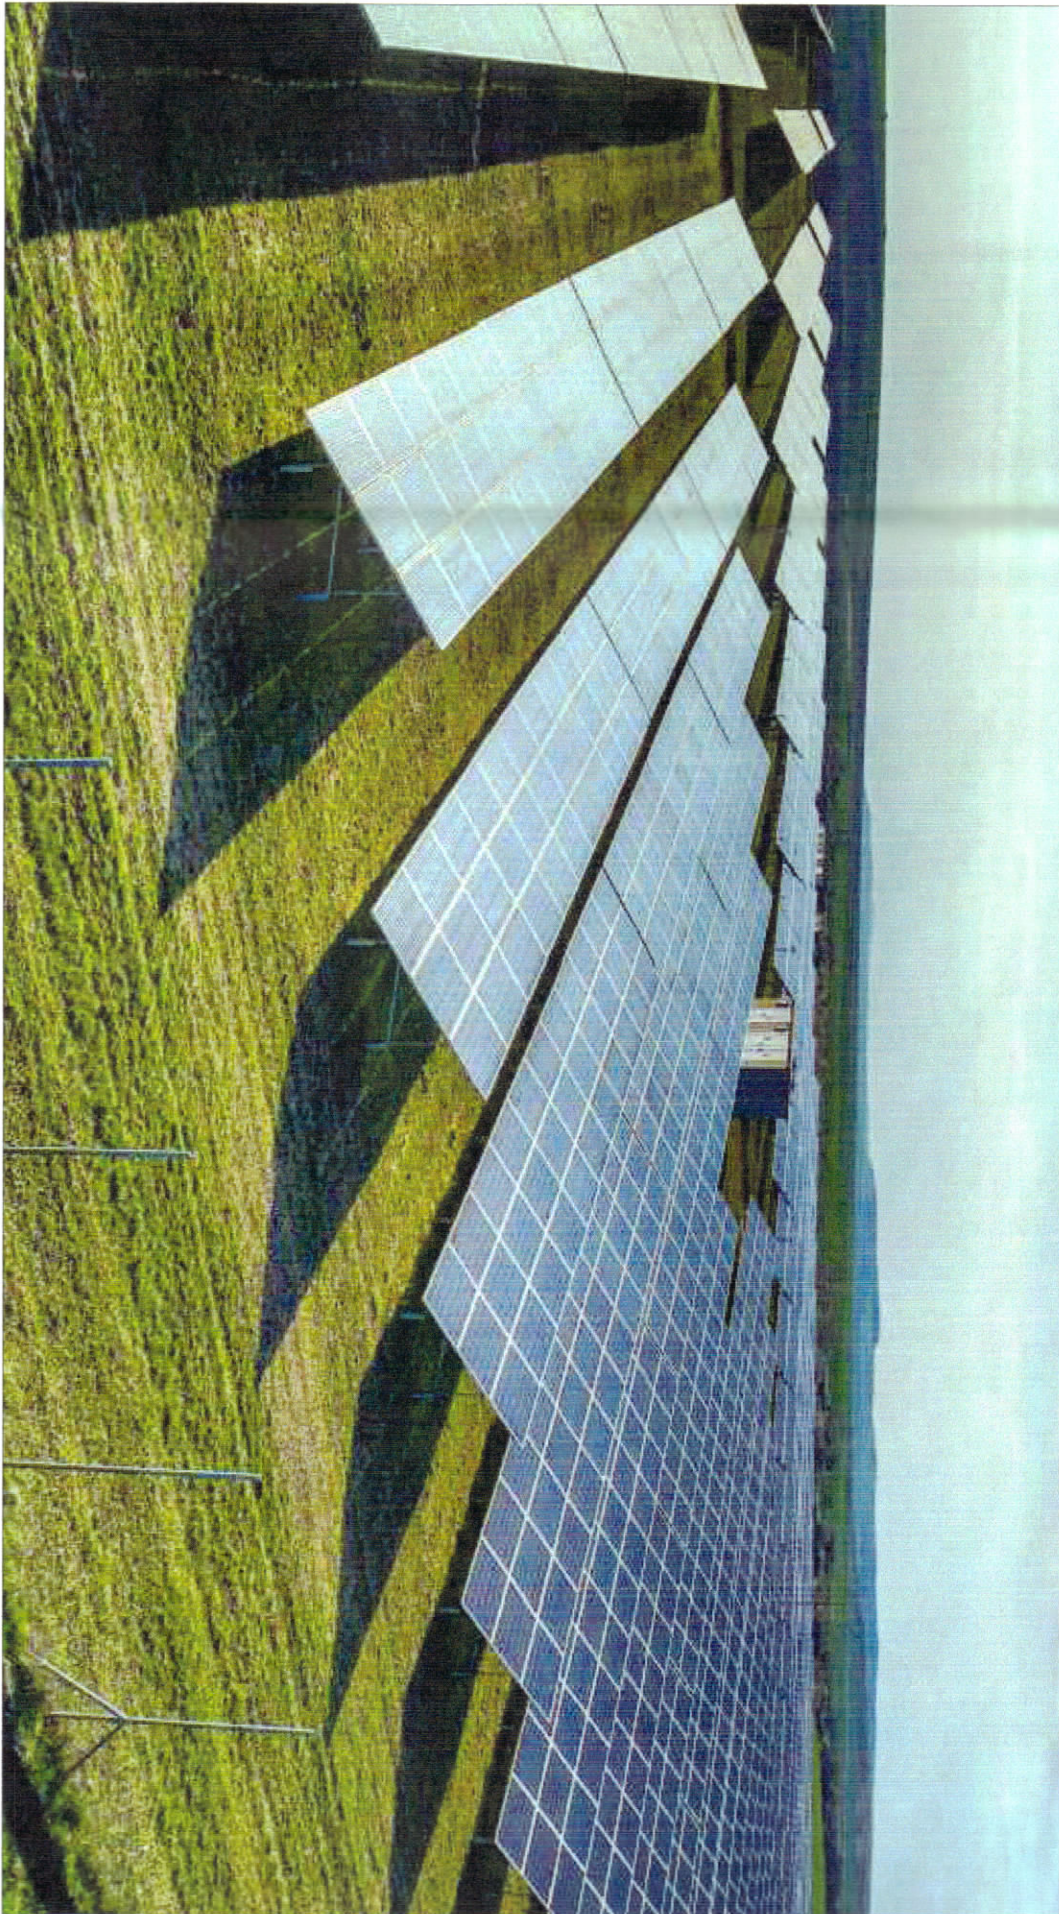

TREGUESIT E PRODHIMIT

Kapaciteti i prodhimit (MW): N = 15.2 MWac
Prodhim i vjetor i energjisë elektrike (kWh): E = 33 000 MWh/vit

TREGUESIT E ZHVILLIMIT:

Sipërfaqe e përgjithshme e truallit: 198 700.00 m²
Sipërfaqe e zonës e zënë nga panele (ëjuma): 79 920.00 m²
Sipërfaqe e zonës e zënë nga gjeneratorët: 52.5 m²
Lartësia maks. e strukturës së paneleve nga niveli i tokës: 3.5 m

TREGUESIT E TEKNIK:

Nr. pasurie dhe Zona Kadastrale:
1. Prona 11/31 Z.K. 3038
2. Prona 48/30 Z.K. 3038

Distanca nga kufiri i pronës:

Veriu 6.00 m, Lindja 6.00 m, Jugu 6.00 m, Perëndimi 6.00

LEGJENDA:

- Kufiri i Pronës
Rrugët e brendshme
Gjeneratorë
Hyrie për në parcelë
Rruge akses
Kanal ekstritus
Panelet Fotovoltaik



REPUBLIKA E SHQIPËRISË
KËSHILLI KOMBËTAR I TERRITORIT

MIRATOHET

KRYETARI I K.K.T.



Z. EDI RAMA

Z. Enea Karakaci

Ministër i Infrastrukturës dhe Energjisë



Miratuar me Vendim të K.K.T. Nr. 34, Datë 29.05.2024

LEJE ZHVILLIMI PËR OBJEKTIN: “IMPIANT GJENERUES I ENERGJISË ELEKTRIKE FOTOVOLTAIKE “VOLTZ”, ME VENDNDODHJE NË BASHKINË FIER, ME SUBJEKT ZHVILLUES “VOLTZ SOLAR” SHPK

ENJERTIMI I FLETËS:

PLANI I VENDOSJES SE STRUKTURES

PROJEKTUES:



ZHVILLUES:



FAZA E PROJEKTT:

PROJEKTI IDE

SHKALLA

1:2250, 1:5000

NR. FLETËS

A-01

NR. I KODËVE

01/06