


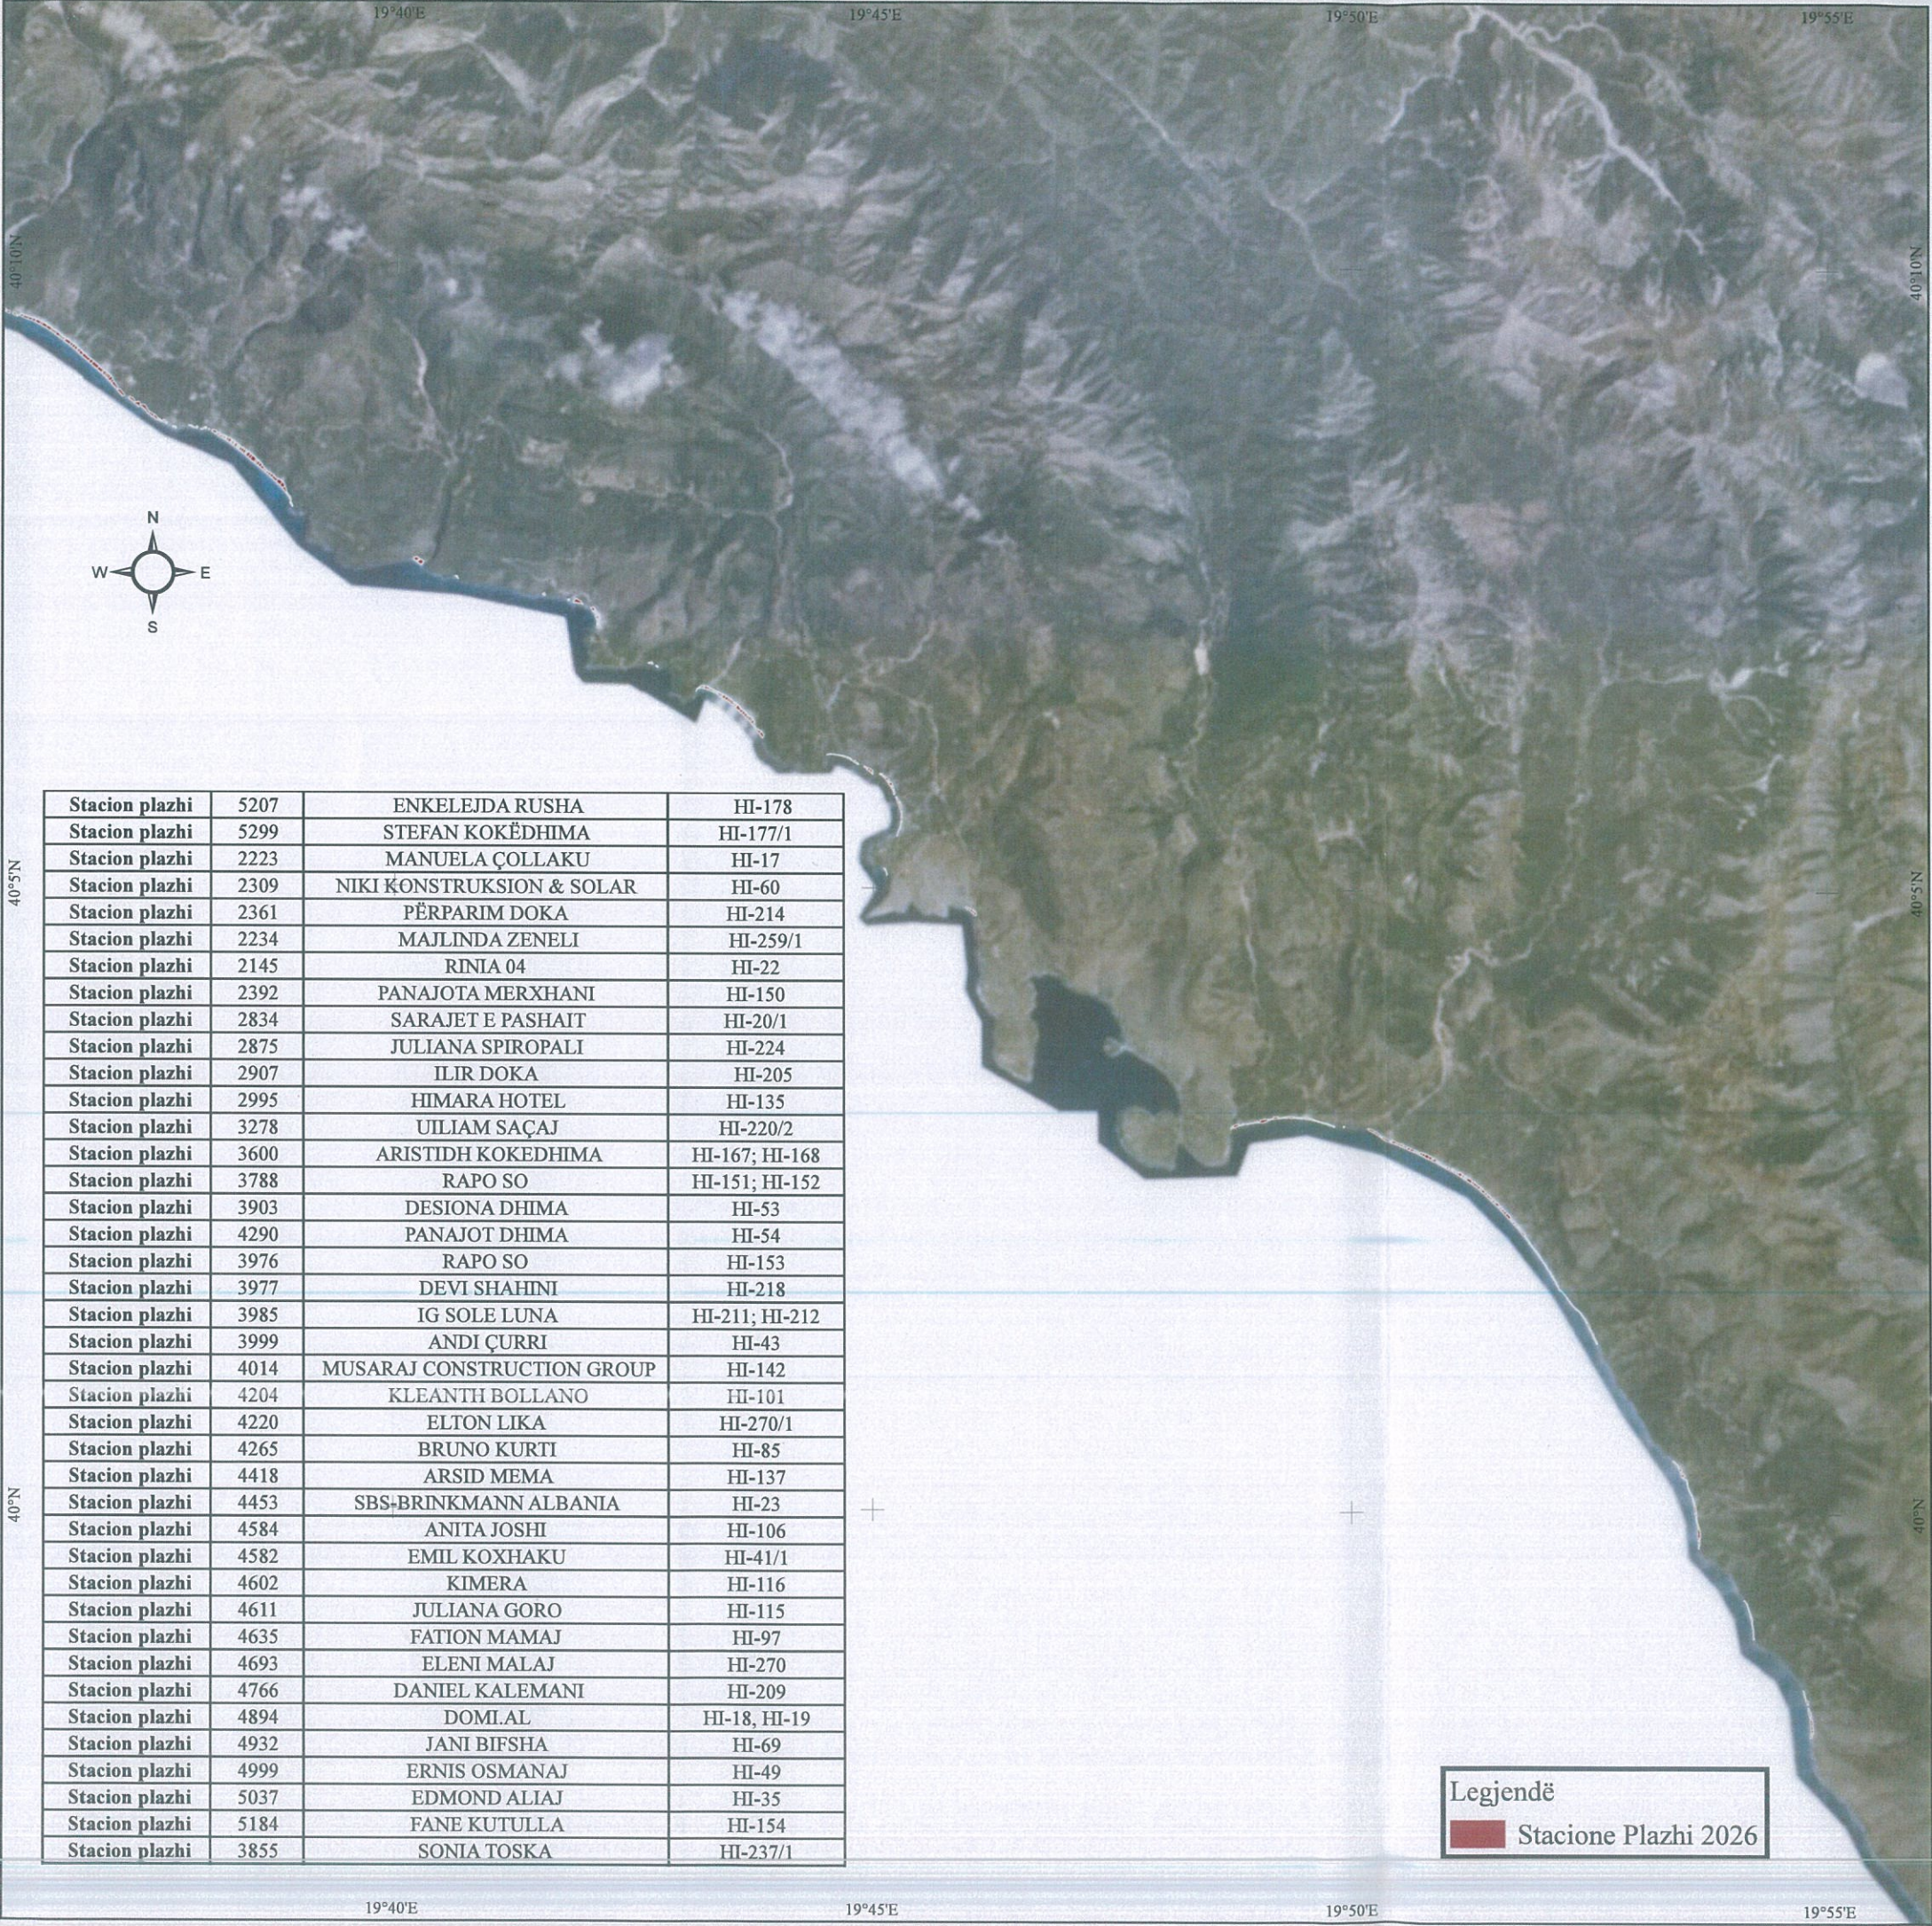


Stacion plazhi	5207	ENKELEJDA RUSHA	HI-178
Stacion plazhi	5299	STEFAN KOKËDHIMA	HI-177/1
Stacion plazhi	2223	MANUELA ÇOLLAKU	HI-17
Stacion plazhi	2309	NIKI KONSTRUKSION & SOLAR	HI-60
Stacion plazhi	2361	PËRPARIM DOKA	HI-214
Stacion plazhi	2234	MAJLINDA ZENELI	HI-259/1
Stacion plazhi	2145	RINIA 04	HI-22
Stacion plazhi	2392	PANAJOTA MERXHANI	HI-150
Stacion plazhi	2834	SARAJET E PASHAIT	HI-20/1
Stacion plazhi	2875	JULIANA SPIROPALI	HI-224
Stacion plazhi	2907	ILIR DOKA	HI-205
Stacion plazhi	2995	HIMARA HOTEL	HI-135
Stacion plazhi	3278	UILIAM SAÇAJ	HI-220/2
Stacion plazhi	3600	ARISTIDH KOKEDHIMA	HI-167; HI-168
Stacion plazhi	3788	RAPO SO	HI-151; HI-152
Stacion plazhi	3903	DESIONA DHIMA	HI-53
Stacion plazhi	4290	PANAJOT DHIMA	HI-54
Stacion plazhi	3976	RAPO SO	HI-153
Stacion plazhi	3977	DEVI SHAHINI	HI-218
Stacion plazhi	3985	IG SOLE LUNA	HI-211; HI-212
Stacion plazhi	3999	ANDI ÇURRI	HI-43
Stacion plazhi	4014	MUSARAJ CONSTRUCTION GROUP	HI-142
Stacion plazhi	4204	KLEANTH BOLLANO	HI-101
Stacion plazhi	4220	ELTON LIKA	HI-270/1
Stacion plazhi	4265	BRUNO KURTI	HI-85
Stacion plazhi	4418	ARSID MEMA	HI-137
Stacion plazhi	4453	SBS-BRINKMANN ALBANIA	HI-23
Stacion plazhi	4584	ANITA JOSHI	HI-106
Stacion plazhi	4582	EMIL KOXHAKU	HI-41/1
Stacion plazhi	4602	KIMERA	HI-116
Stacion plazhi	4611	JULIANA GORO	HI-115
Stacion plazhi	4635	FATION MAMAJ	HI-97
Stacion plazhi	4693	ELENI MALAJ	HI-270
Stacion plazhi	4766	DANIEL KALEMANI	HI-209
Stacion plazhi	4894	DOMI.AL	HI-18, HI-19
Stacion plazhi	4932	JANI BIFSHA	HI-69
Stacion plazhi	4999	ERNIS OSMANAJ	HI-49
Stacion plazhi	5037	EDMOND ALIAJ	HI-35
Stacion plazhi	5184	FANE KUTULLA	HI-154
Stacion plazhi	3855	SONIA TOSKA	HI-237/1

Legjendë

Stacione Plazhi 2026

BASHKIA HIMARË

HARTA E VENDNDODHJEVE TË STRUKTURAVE TË PLAZHIT

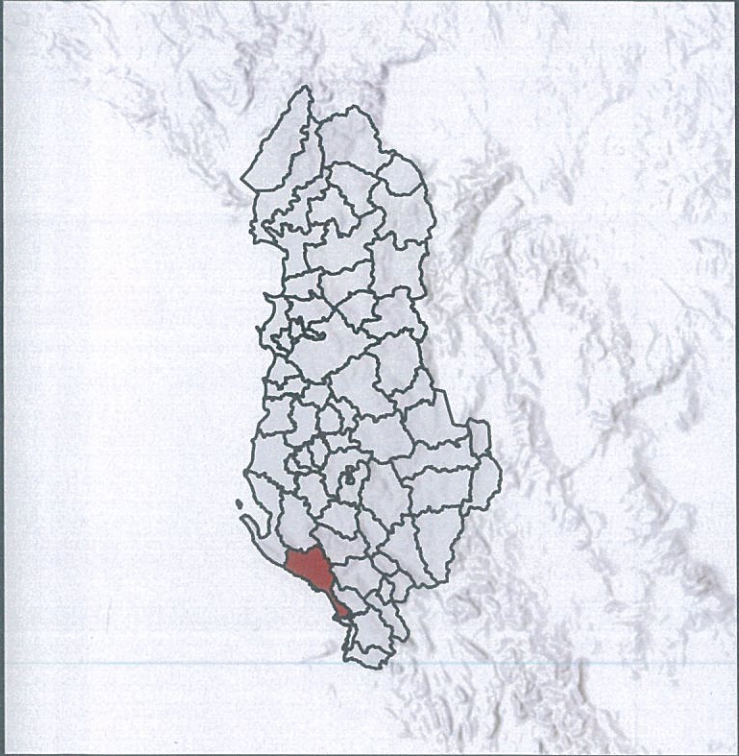

REPUBLIKA E SHQIPËRISË

KËSHILLI KOMBËTAR I TERRITORIT

DHE UJIT

Miratuar me Vendim të K.K.T.U. Nr. 84, Datë 17.07.2026

EMËRTIMI I FLETËS	STRUKTURA SHËRBIMI NË STACIONET E PLAZHIT
MINISTRIA E TURIZMIT, KULTURËS DHE SPORTIT	BLENDI GONXHA
SEKRETARIATI I K.K.T.U.	ADELAJDA ROKA

SHKALLA 1:100000