



LEJE ZHVILLIMIT PËR OBJEKTIN:NDËRTIMIN E IMPIANTIT FOTOVOLTAIK GJENERUES TË ENERGJISË ELEKTRIKE FOTOVOLTAIKE , ME KAPACITETI TË INSTALUAR 2 MW DHE VEPRAVE NDIHMËSE , ME VENDODHJE NË POVELÇË, BASHKIA FIER , ME SUBJEKT ZHVILLUES SHOQËRIA " HYDROSOLAR ENERGY" SH.P.K

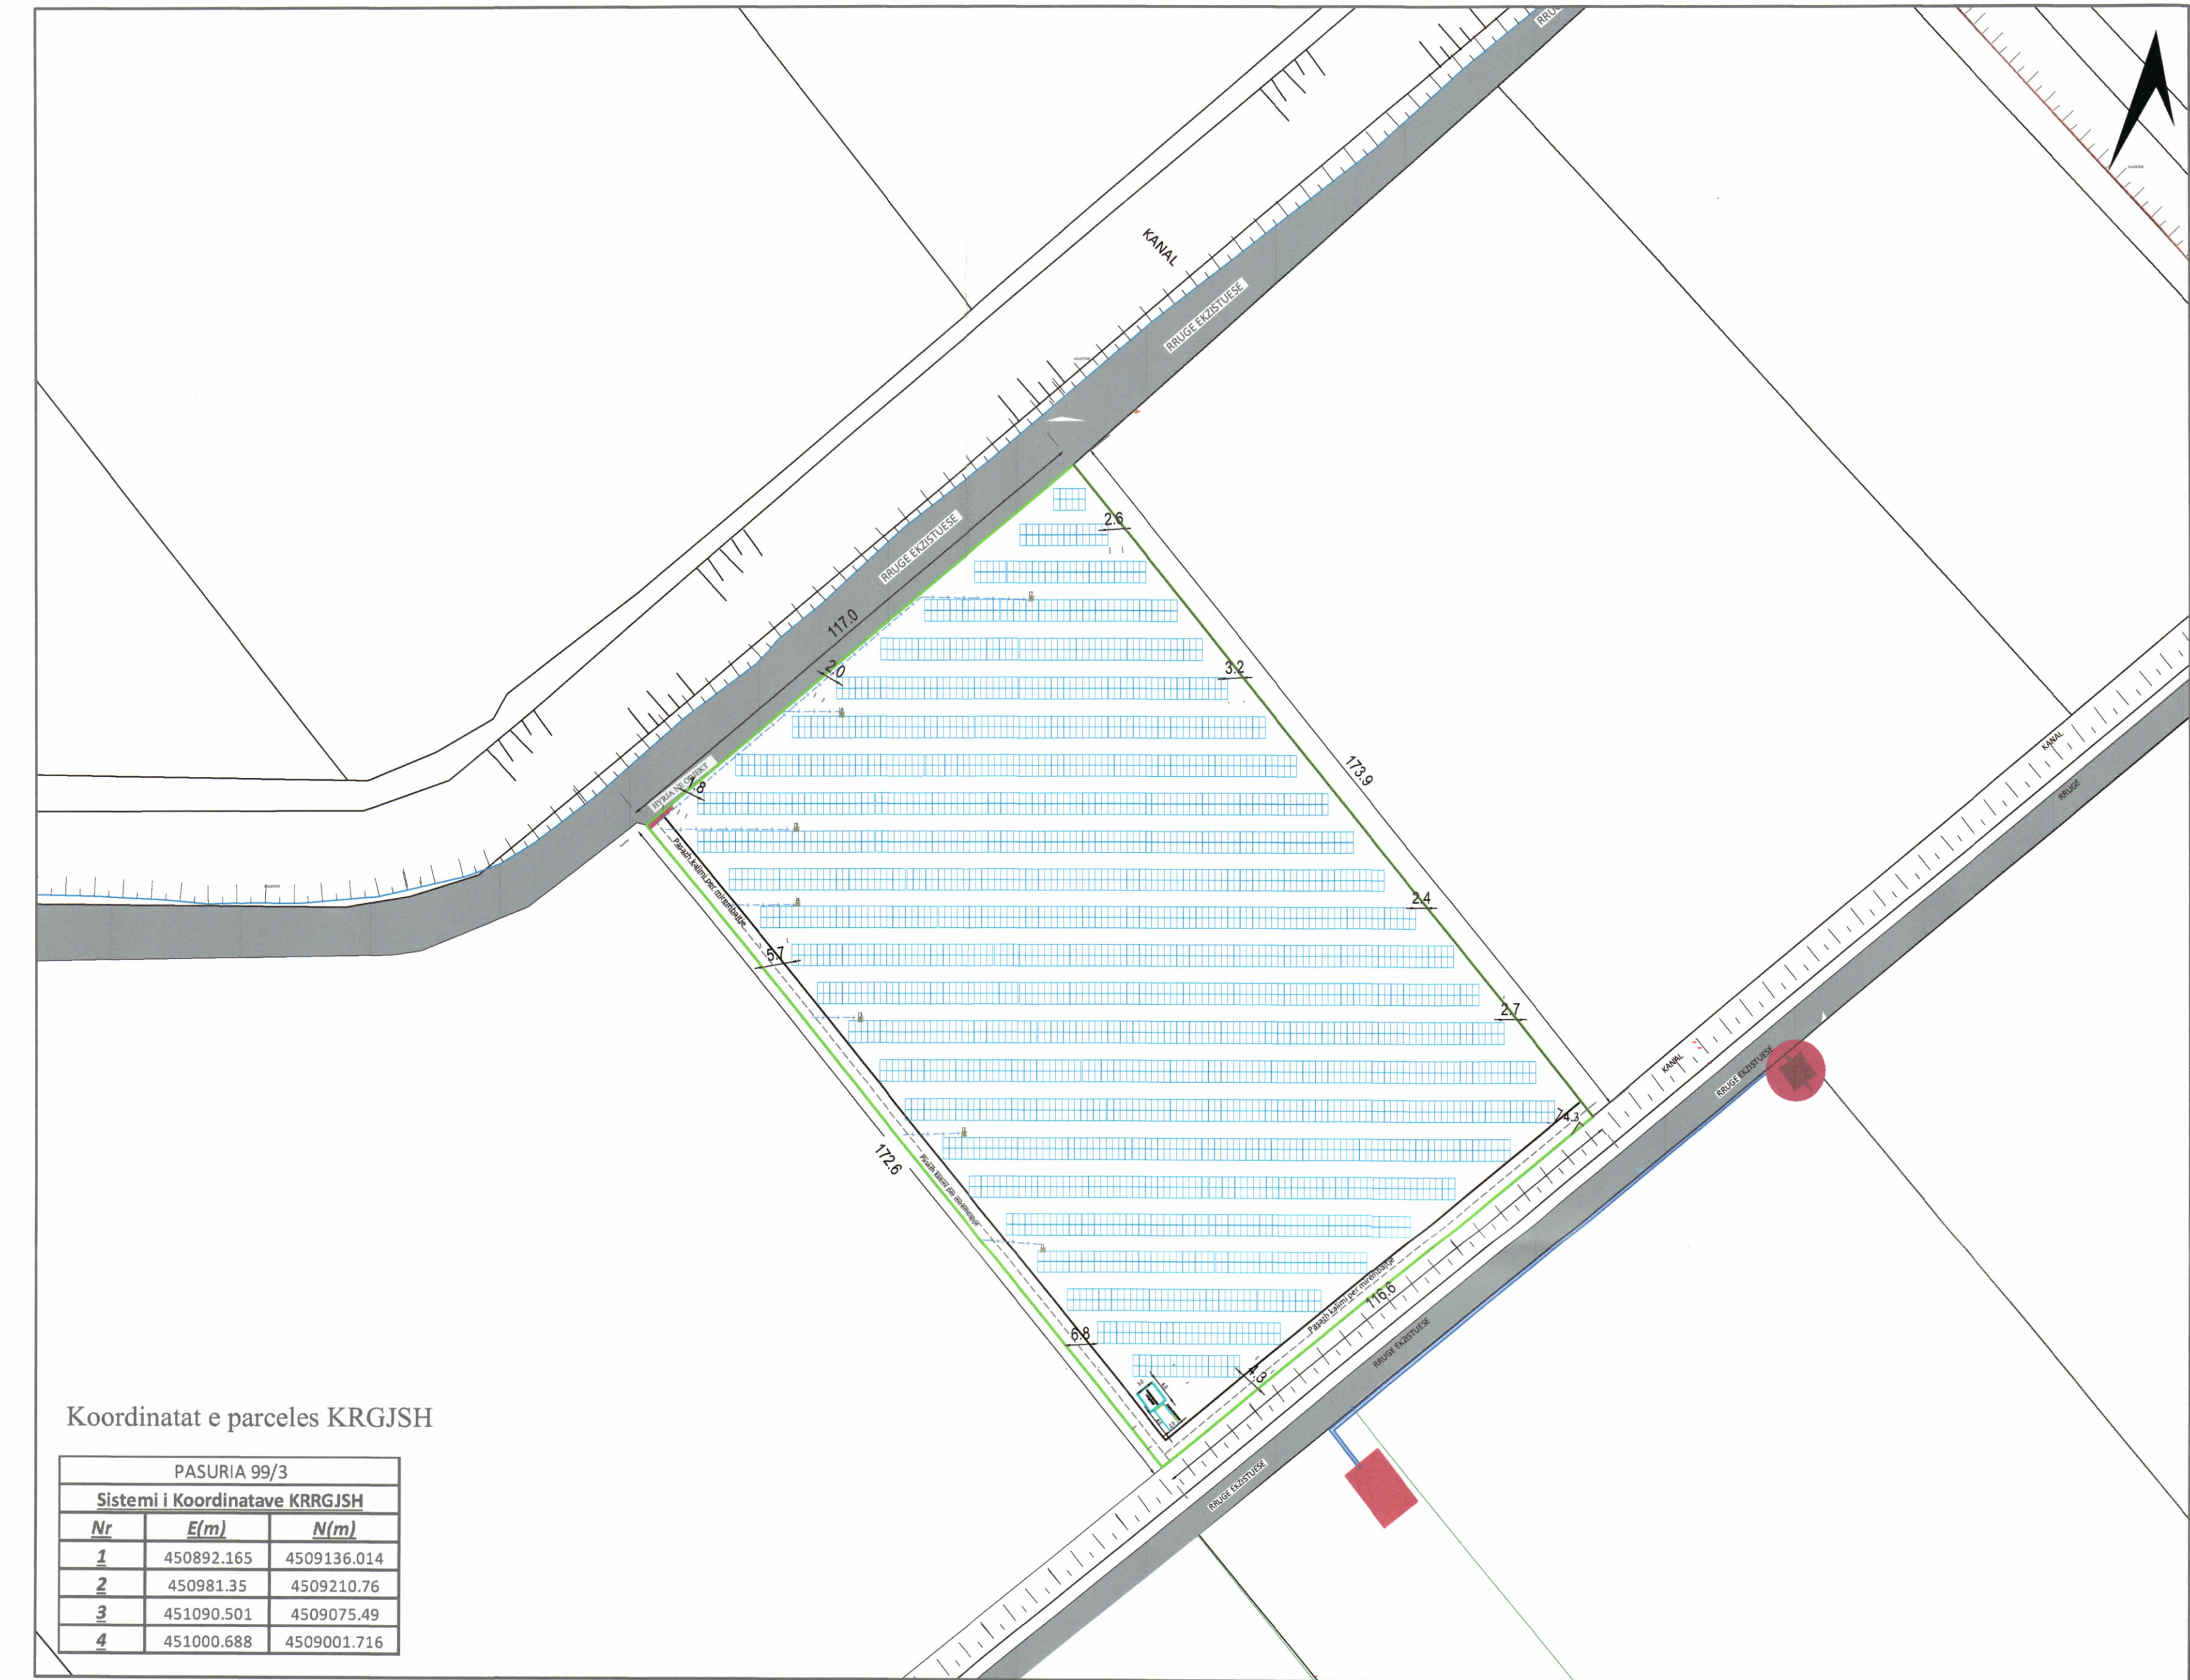

PAMJE TREDIMENSIONALE

PLANI I VENDOSJES SË STRUKTURËS SHKALLE

1: 500

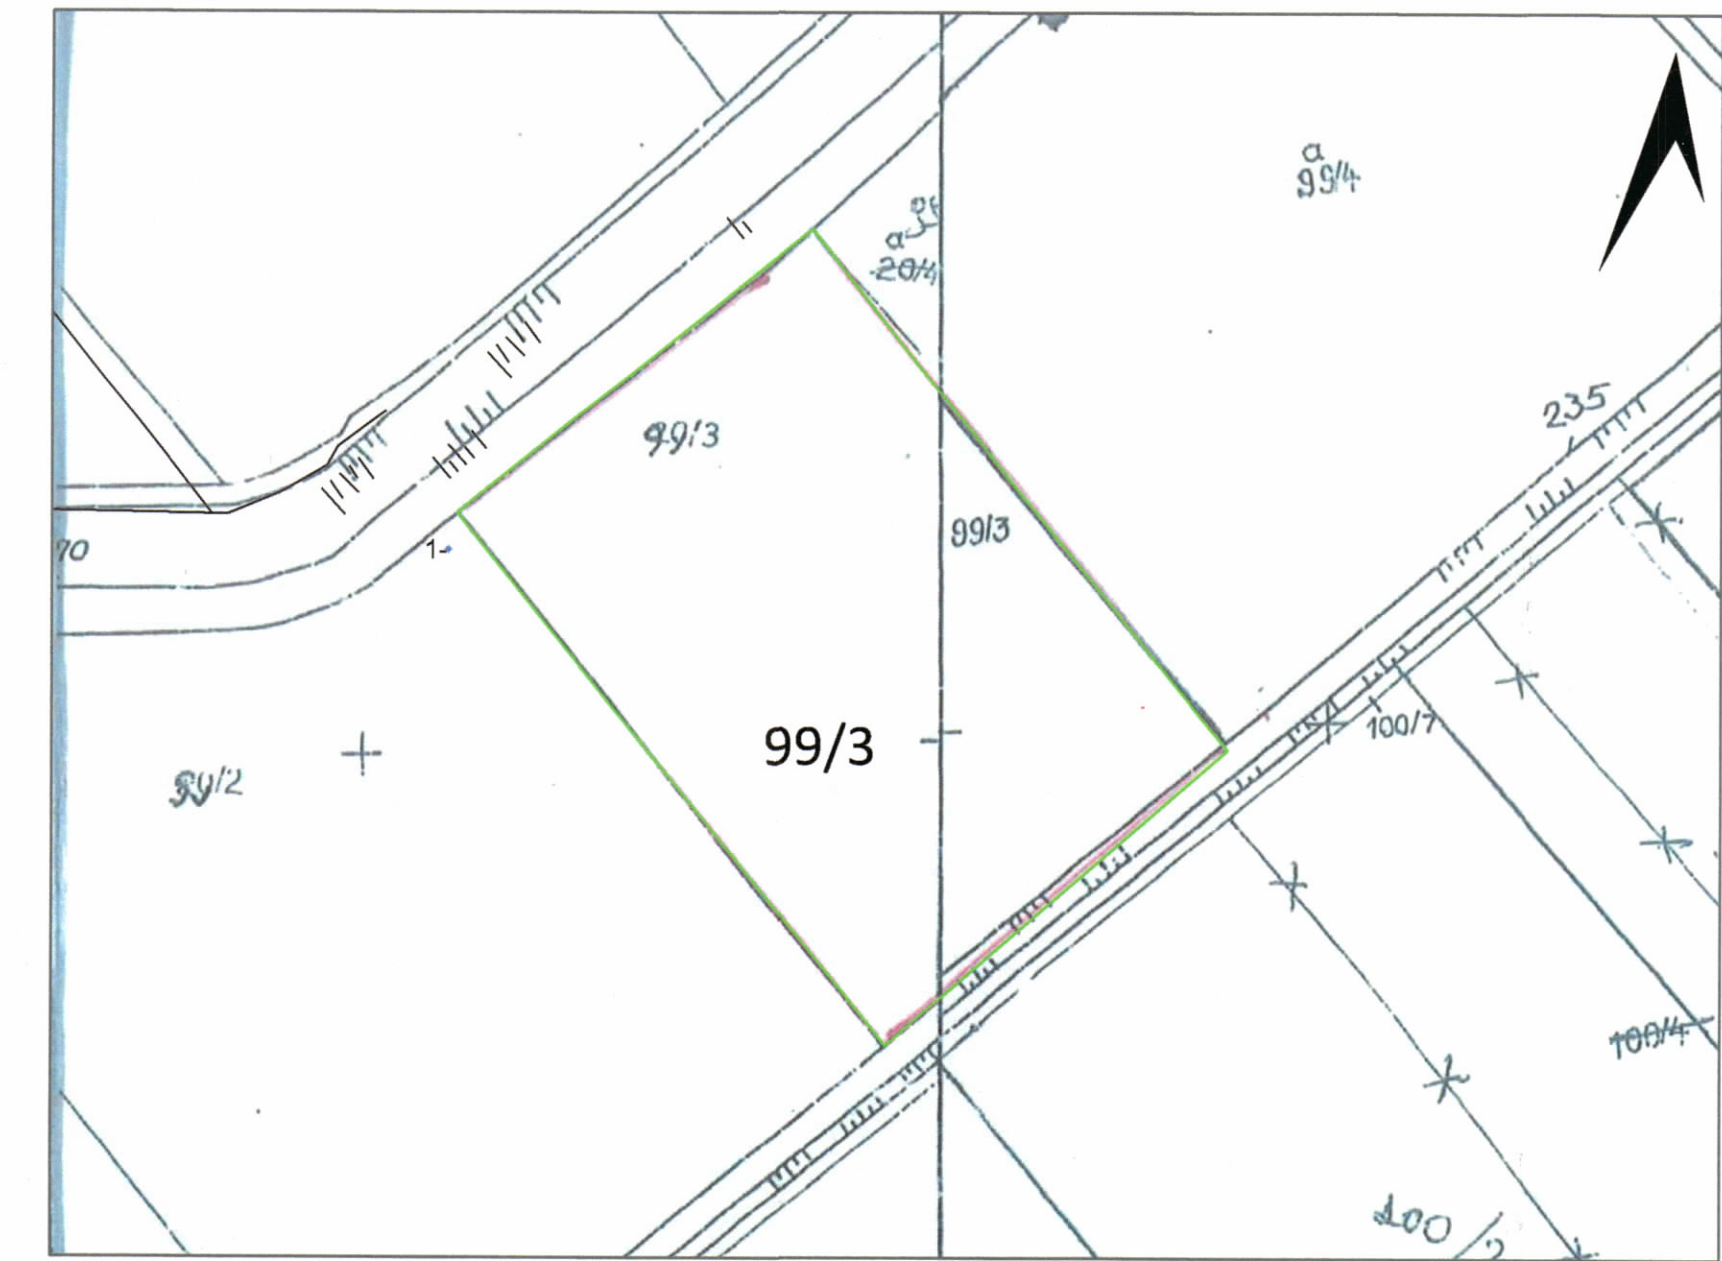

HARTA KADASTRALE

1:1000



HARTA TOPOGRAFIKE

1:1000

TREGUESIT E PRODHIMIT:
Kapaciteti i prodhimit (MW): N = 2 MW
Prodhimi vjetor i energjisë elektrike (kWh): E = 3 500 000 kWh/vit

TREGUESIT E NDËRTIMIT:
Sipërfaqe e përgjithshme e truallit: S= 20'800 m²
Sipërfaqe e truallit e zënë nga panelet (gjurma) : S= 11'000 m²
Lartësia maksimale e paneleve nga niveli i kuotës së sistemimit: 3.0 m
Kabinë Elektrike S= 8 m²
Kabinë Transformatori S=12 m²
Lartësia e strukturës së kabinave nga niveli i kuotes së sistemimit 3.0 m
Zona Kadastrale :3038
Numri i Pasurisë : 99/3

TREGUES TEKNIK:
Distancat nga kufiri i pronës:
Nga Veriu : 2.0 m
Nga Jugu : 4.3 m
Nga Lindja: 2.4 m
Nga Perëndimi: 5.7 m

- LEGJENDË:**
- Gjurma e Siperfaqes së përgjithshme të pronës
 - Linja kablore ekzistuese për lidhjen me rrjetin elektrik
 - Kabina elektrike dhe kabina e transformatorit
 - Godina e perbashket ekzistuese
 - Shtylla elektrike ekzistuese e lidhjes me rrjetin elektrik të shpërndarjes

REPUBLIKA E SHQIPËRISË
KËSHILLI KOMBËTAR I
TERRITORIT DHE UJIT

MIRATOHET
KRYETARI I K.K.T.U

Z. EDI RAMA

Z.Enea Karakaçi
Ministër i Infrastrukturës dhe Energjisë

Miratuar me Vendim të KKTU Nr.58, Datë 17.04.2026

LEJE ZHVILLIMI PËR OBJEKTIN: "NDËRTIMIN E IMPIANTIT GJENERUES TË ENERGJISË ELEKTRIKE FOTOVOLTAIKE ME KAPACITET TË INSTALUAR 2 MW, DHE VEPRAVE NDIHMËSE"ME VENDODHJE NË POVELÇË, BASHKIA FIER , ME ZHVILLUES SHOQËRIA "HYDROSOLAR ENERGY "SH.P.K

EMËRTIMI I FLETËS:	PLANI I VENDOSJES SË STRUKTURËS IMPANTI FOTOVOLTAIK 2MW	
PROJEKTUES:	LORED SH.P.K	
ZHVILLUES:	HYDROSOLAR ENERGY SH.P.K	
FAZA E PROJEKTIT:	PROJEKT IDE	
SHKALLA 1:500:	NR. I FLETES A-01	NR. I KOPIJEVE 04