




LEJE NDËRTIMI PËR OBJEKTIN: “NDËRTIMI I NËN/STACIONIT 110/20/10 KV”, ME VENDNDODHJE NË XARRË, BASHKIA SARANDË, ME SUBJEKT ZHVILLUES OPERATORIN E SISTEMIT TË SHPËRNDARJES (OSSH) SH.A.

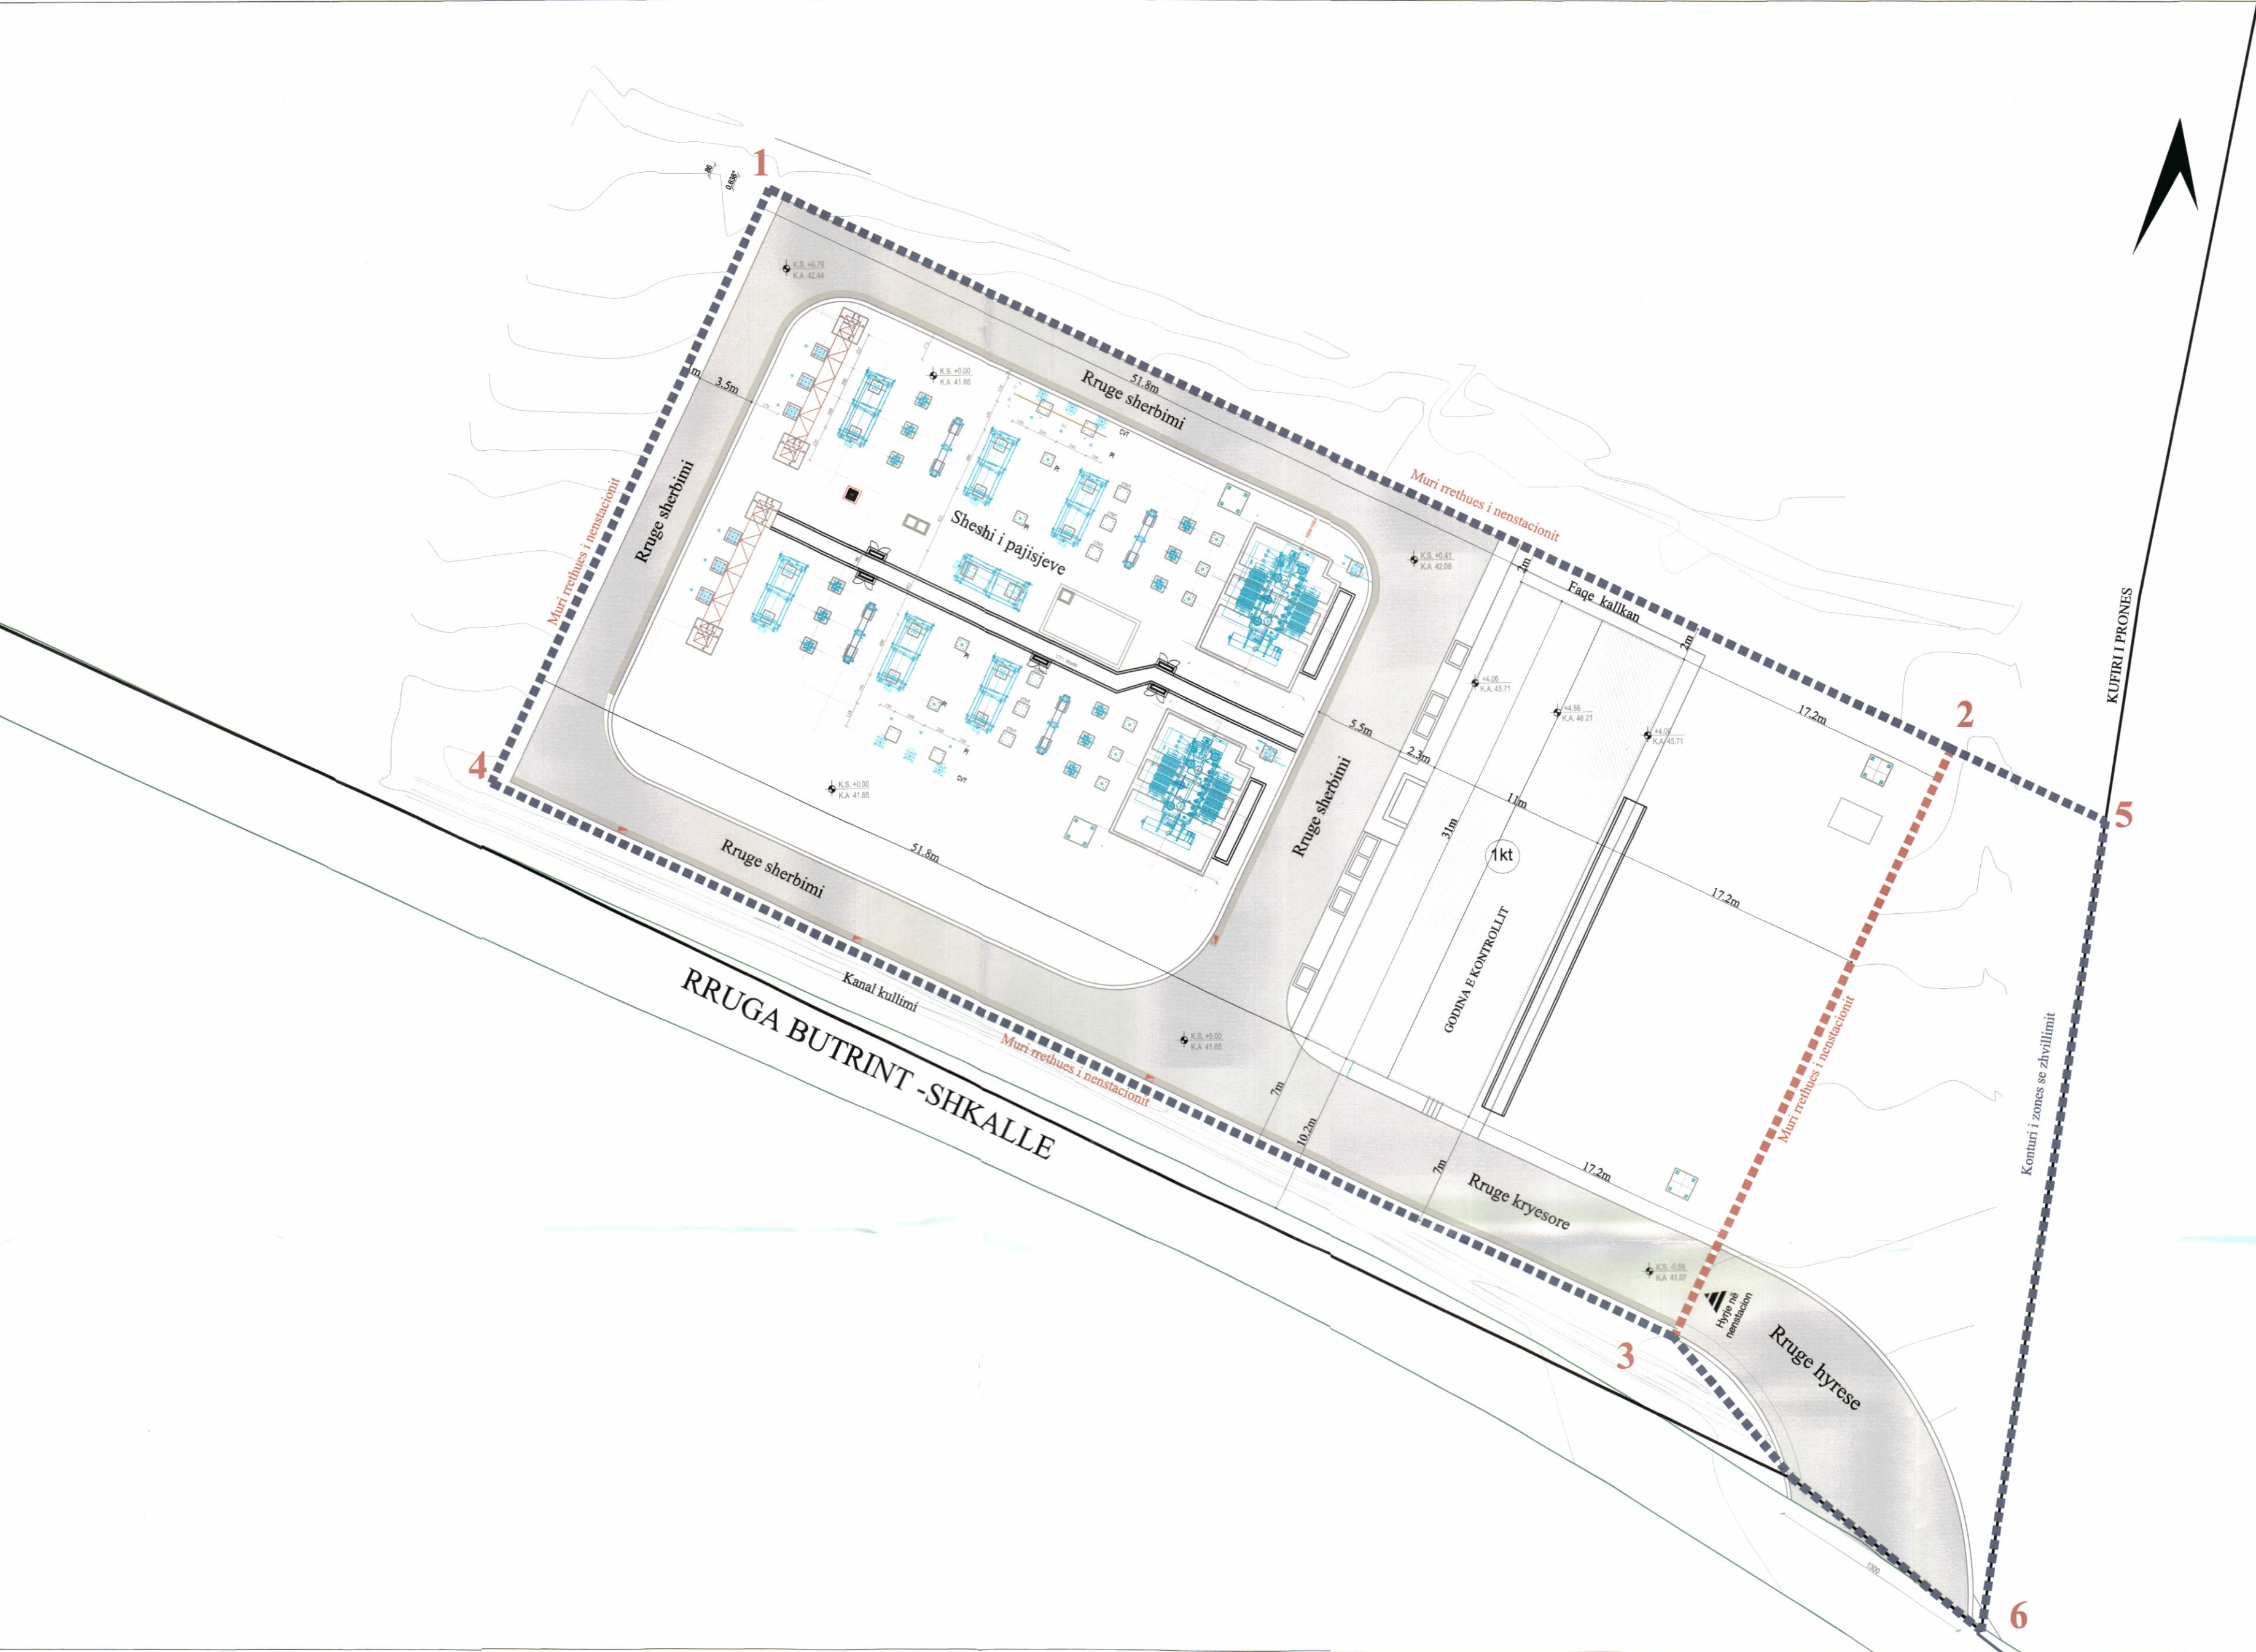

PLANI I VENDOSJES SË STRUKTURËS SHK. 1: 200

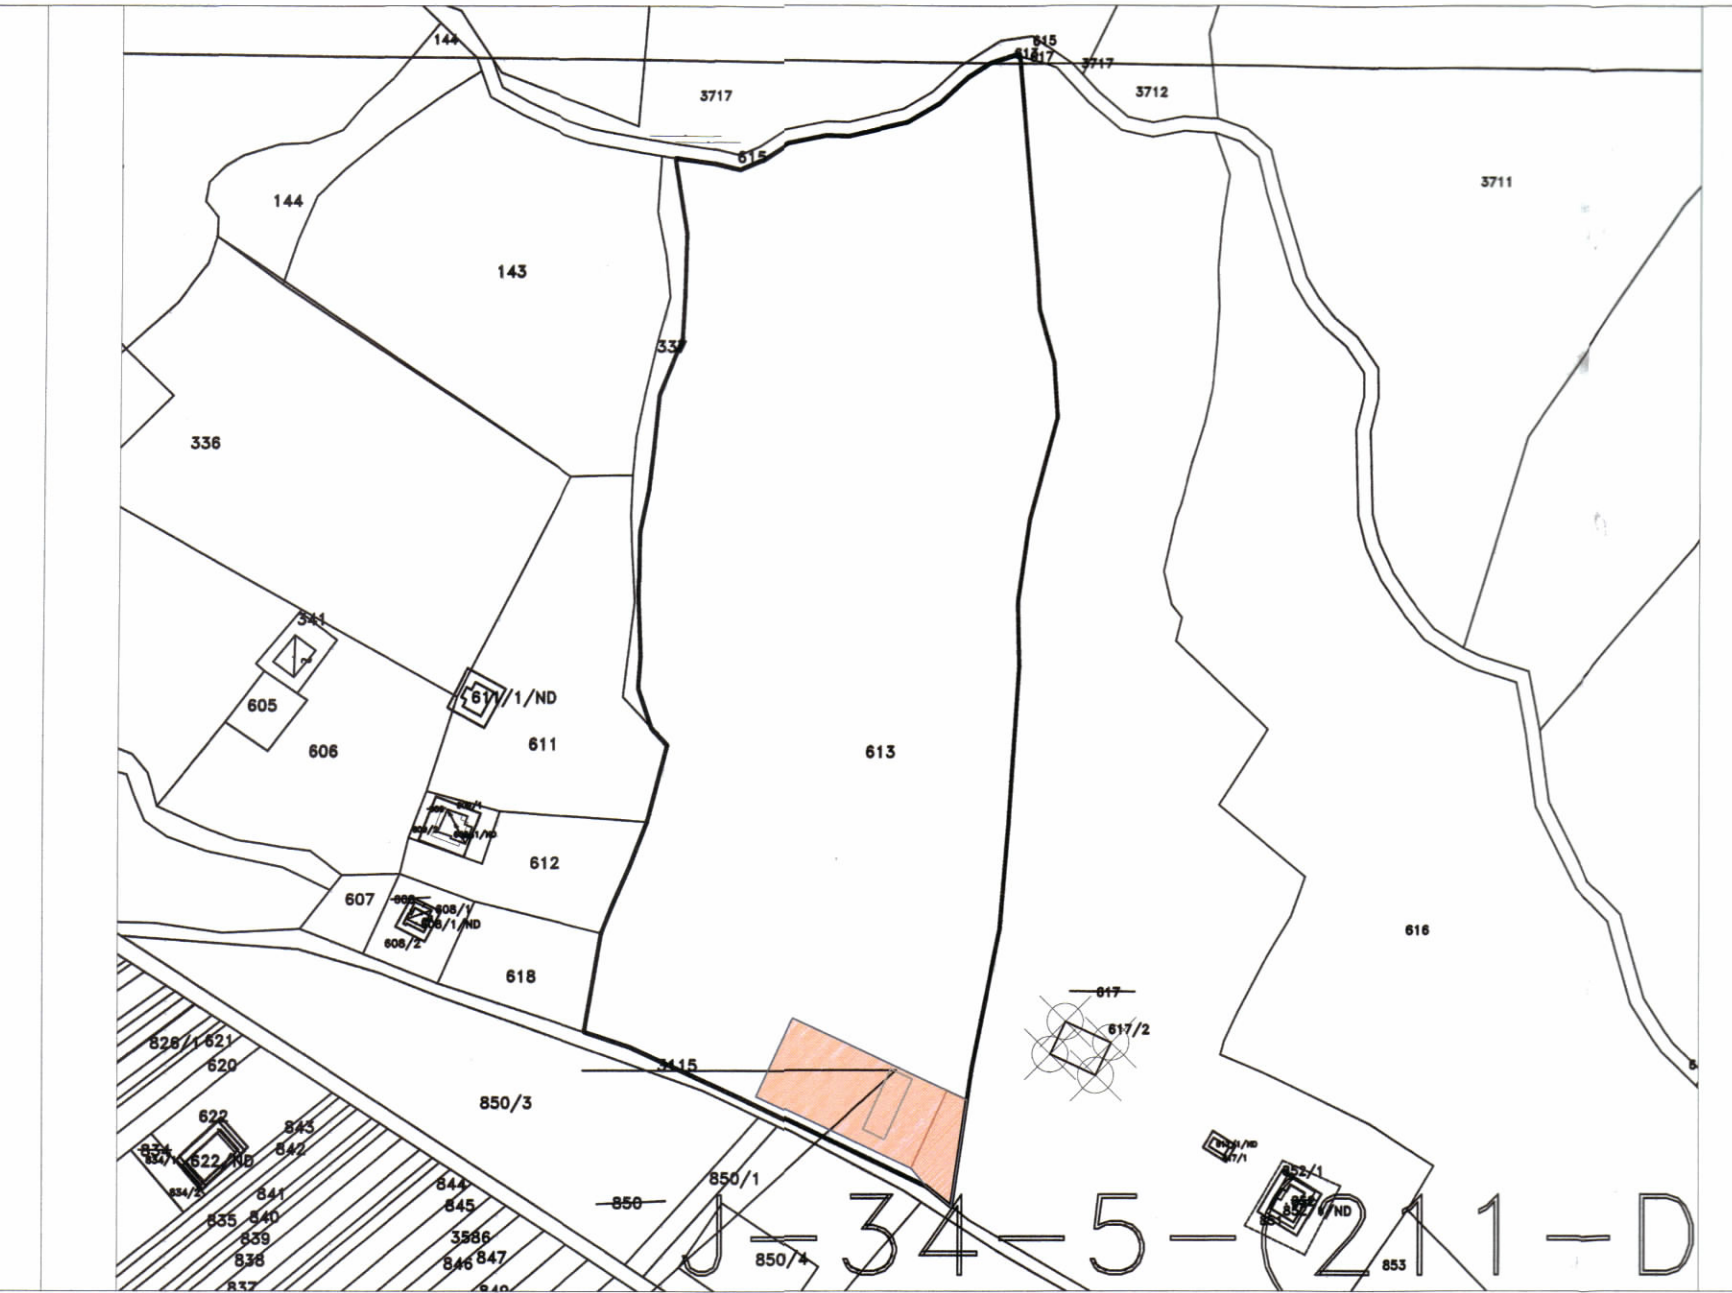

POZICIONI KADASTRAL SHK. 1:2500

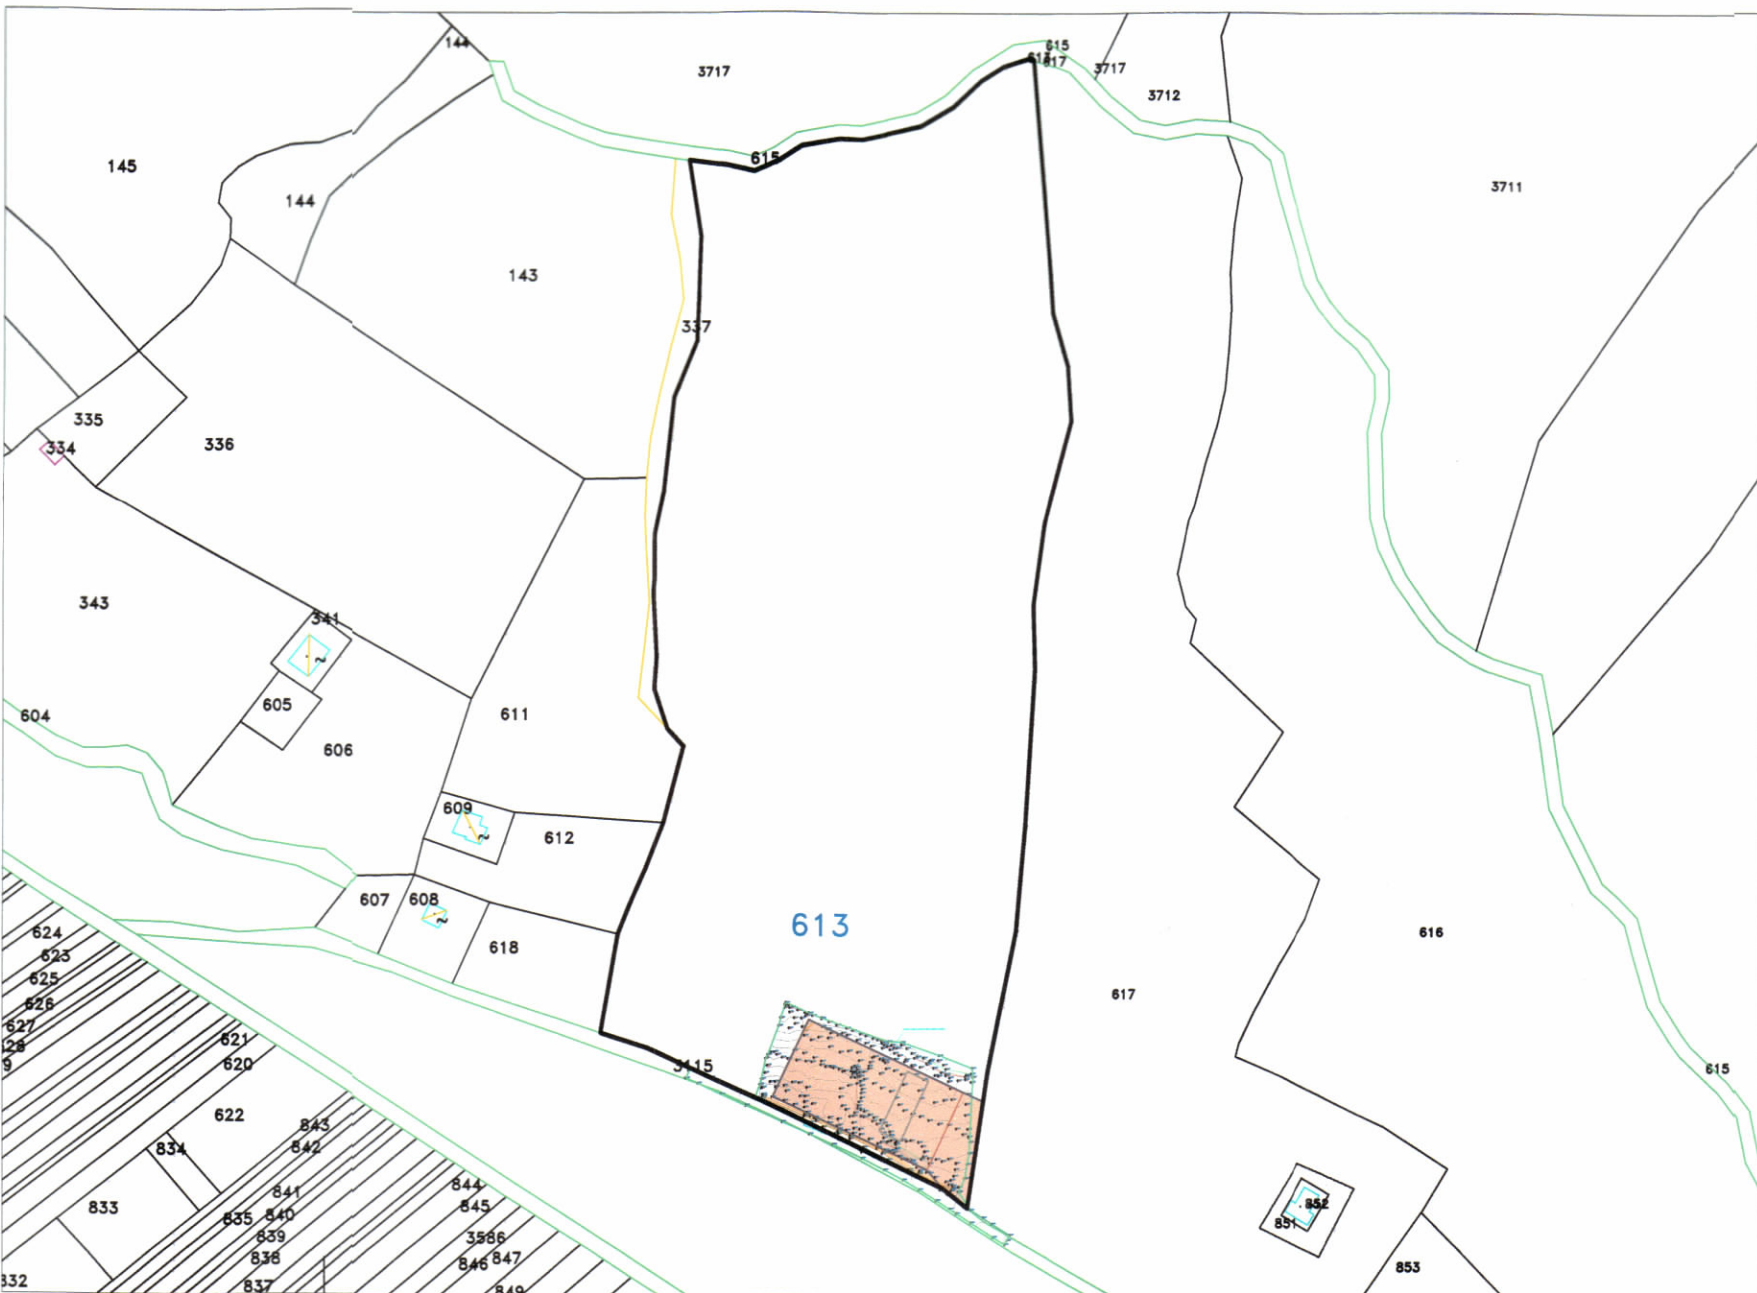

HARTA TOPOGRAFIKE SHK. 1:2500



PAMJE TREDIMENSIONALE

TREGUESIT E ZHVILLIMIT:
Sipërfaqe e përgjithshme e pronës: 81882 m²
Sipërfaqe e pronës që përdoret për zhvillim: 3940 m²
Sipërfaqe e pronës e zënë nga struktura : 341 m²
Sipërfaqja e pronës e zënë nga nënstacioni : 3200 m²
Lartësia maksimale e strukturës nga niveli i kuotës së sistemit (±0.00): 4.60 m
Numri i kateve mbi tokë: 1
Numri i kateve nën tokë: 0

TREGUESI TEKNIK:
Nr. pasurie dhe Zona Kadastrale: Nr 613 Kodi unik 2747009040 Z.k 2747 sip. 81882 m²
Kufizimet:
Veri: 613/0
Jug: 613/0
Lindje: 613/0
Perëndim: 613/0
Distanca nga kufiri i pronës pjesa e nënstacionit :
Veri: 2.0 m Nga kufiri i pronës për vëllimin 1 kat (Faqe kallkan)
Jug: 7.0 m Nga kufiri i pronës për vëllimin 1 kat
Lindje: 17.2 m Nga kufiri i pronës për vëllimin 1 kat
Perëndim : 51.8 m Nga kufiri i pronës për vëllimin 1 kat
Distanca nga trupi i rrugës :
Jug : 10.2 m Nga trupi i rrugës ekzistuese për vëllimin 1 kat

LEGJENDË:
Objekt 1 kat 341 m² Konturi i zonës së zhvillimit Kufiri i pronës Rrugë ekzistuese
Muri i rrethimit Pajisjet Pllantat dhe kanallet e kablove b/a

REPUBLICA E SHQIPËRISË
KËSHILLI KOMBËTAR I TERRITORIT DHE UJIT

MIRATOHET
KRËJETARI I K.K.T.U.

Z. EDI RAMA

Z. ENEA KARAKAÇI
Ministër i Infrastrukturës dhe Energjisë

REPUBLICA E SHQIPËRISË
MINISTRI I INFRASTRUKTURËS DHE ENERGJISË
TIRANË

Miratuar me Vendim të KKTU Nr.58, Datë 19.02.2025

LEJE NDËRTIMI PËR OBJEKTIN: “NDËRTIMI I NËN/STACIONIT 110/20/10 KV”, ME VENDNDODHJE NË XARRË, BASHKIA SARANDË, ME SUBJEKT ZHVILLUES OPERATORIN E SISTEMIT TË SHPËRNDARJES (OSSH) SH.A.

EMËRTIMI I FLETËS:	PLANI I VENDOSJES SË STRUKTURËS SË: “NDËRTIMI I NËN/STACIONIT 110/20/10 KV”, XARRË	
PROJEKTUES:	start	START CO SHPK
ZHVILLUES:	OPERATORI I SISTEMIT TË SHPËRNDARJES (OSSH) SH.A	
FAZA E PROJEKTTIT:	LEJE NDËRTIMI	
SHKALLA 1:200; I: 1000	NR. I FLETES A-01	NR. I KOPIES 01/06