


Leje Zhvillimi për objektin: “Ndërtimin e centralit të energjisë elektrike fotovoltaike me kapacitet 8.8 MW “Teksoen”, Njësia Administrative Povelçë, Bashkia Fier, me subjekt zhvillues shogërinë “MDI 2005” sh.p.k.

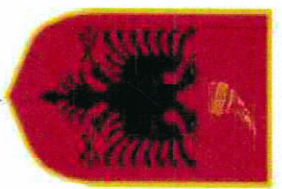

REPUBLIKA E SHQIPËRISË
KËSHILLI KOMBËTAR I TERRITORIT DHE UIT
MIRATOHET

KRYETARI I K.T.U
Z. EDI RAMA

Z. Enea Karakaçi

Ministër i Infrastrukturës dhe Energjisë



Miratuar me Vendim të KKTU Nr.60, Datë 17.04.2026

Leje Zhvillimi për objektin: “Ndërtimin e centralit të energjisë elektrike fotovoltaike me kapacitet 8.8 MW “Teksoen”, Njësia Administrative Povelçë, Bashkia Fier, me subjekt zhvillues shogërinë “MDI 2005” sh.p.k.

EMËRTIMI I FLETËS:	PLANI I VENDOSJES SË STRUKTURËS
PROJEKTUES:	“ZENITSCO” sh.p.k
ZHVILLUES:	“MDI 2005” sh.p.k
FAZA E PROJEKTT:	Leje zhvillimi
SHKALLA 1:1.000, 5000	NR. I FLETËS A-01
	NR. I KOPJESË 01/06 - 06/06



PAVEJ TREDIMENSIONALE

TRGÇITJESIT E ZHVILLIMIT:

Sipërfaqe e përgjithshme e portës:
Sipërfaqe e lokës e zërë nga struktura (gjurma):
Sipërfaqe e përgjithshme e ndërimit:
Sipërfaqe e portës e zërë nga paneli fotovoltaike:
Lartësia maksimale e strukturës nga niveli i kufidës së sistemit:
Sipërfaqe e zërë nga kabinat e transformimit:
Lartësia maksimale e strukturës së paneleve:
Numri i kaveleve midis tokës:
Numri i kaveleve nën tokë:
Fuqia e instaluar e sistemit në AC:
Prodhimin vjetor të parastihur:


106,323 m²
42,103 m²
42,103 m²
106,323 m²
2,8 m
52,63 m²
2,27 m
1 kat
0 kat
8,8 MW
14,444 MWh/vit

TRGÇITJES TËKNIK:


Nr. pasurë dhe Zona Kadastrore: 386, 3038
Nr. pasurë dhe Zona Kadastrore: 372, 3038
Nr. pasurë dhe Zona Kadastrore: 372, 3038
Nr. pasurë dhe Zona Kadastrore: 371, 3038
Sipërfaqe totale e pasurisë

23,123 m²
26,000 m²
31,200 m²
26,000 m²
106,323 m²

PLANI I VENDOSJES SË STRUKTURËS SHK. 1:1000

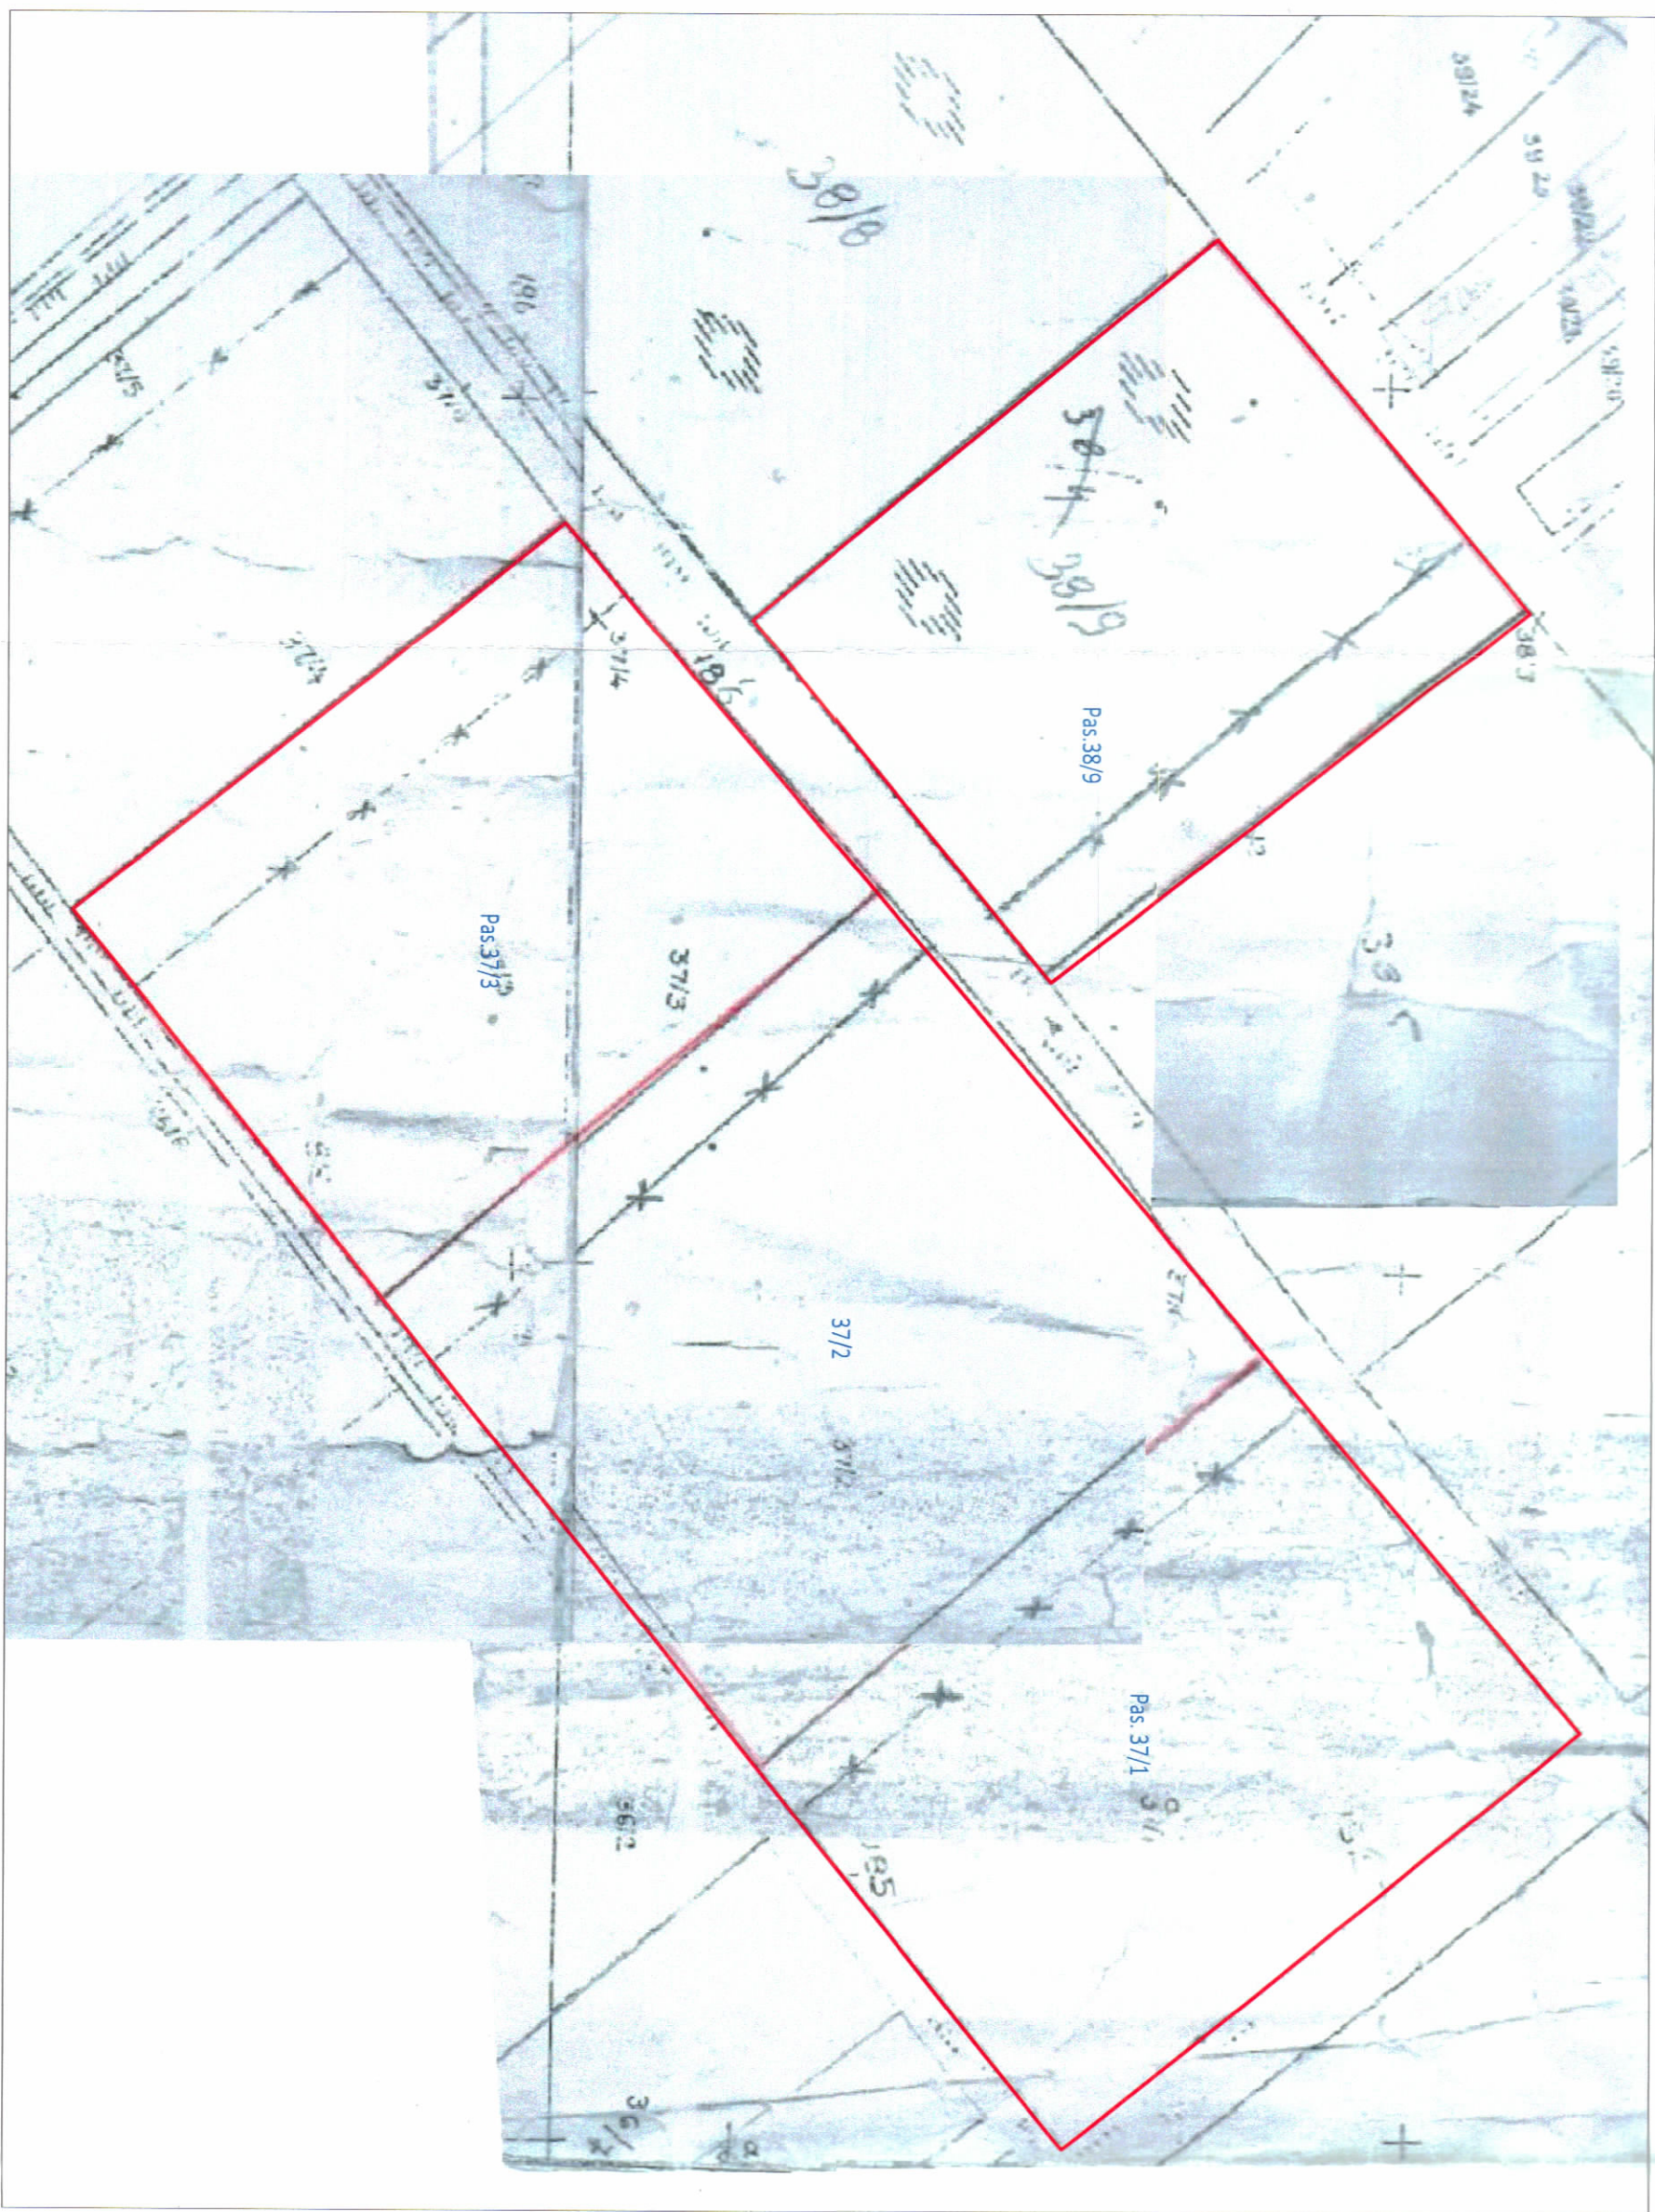

POZICIONI KADASTRAL SHK. 1:5000

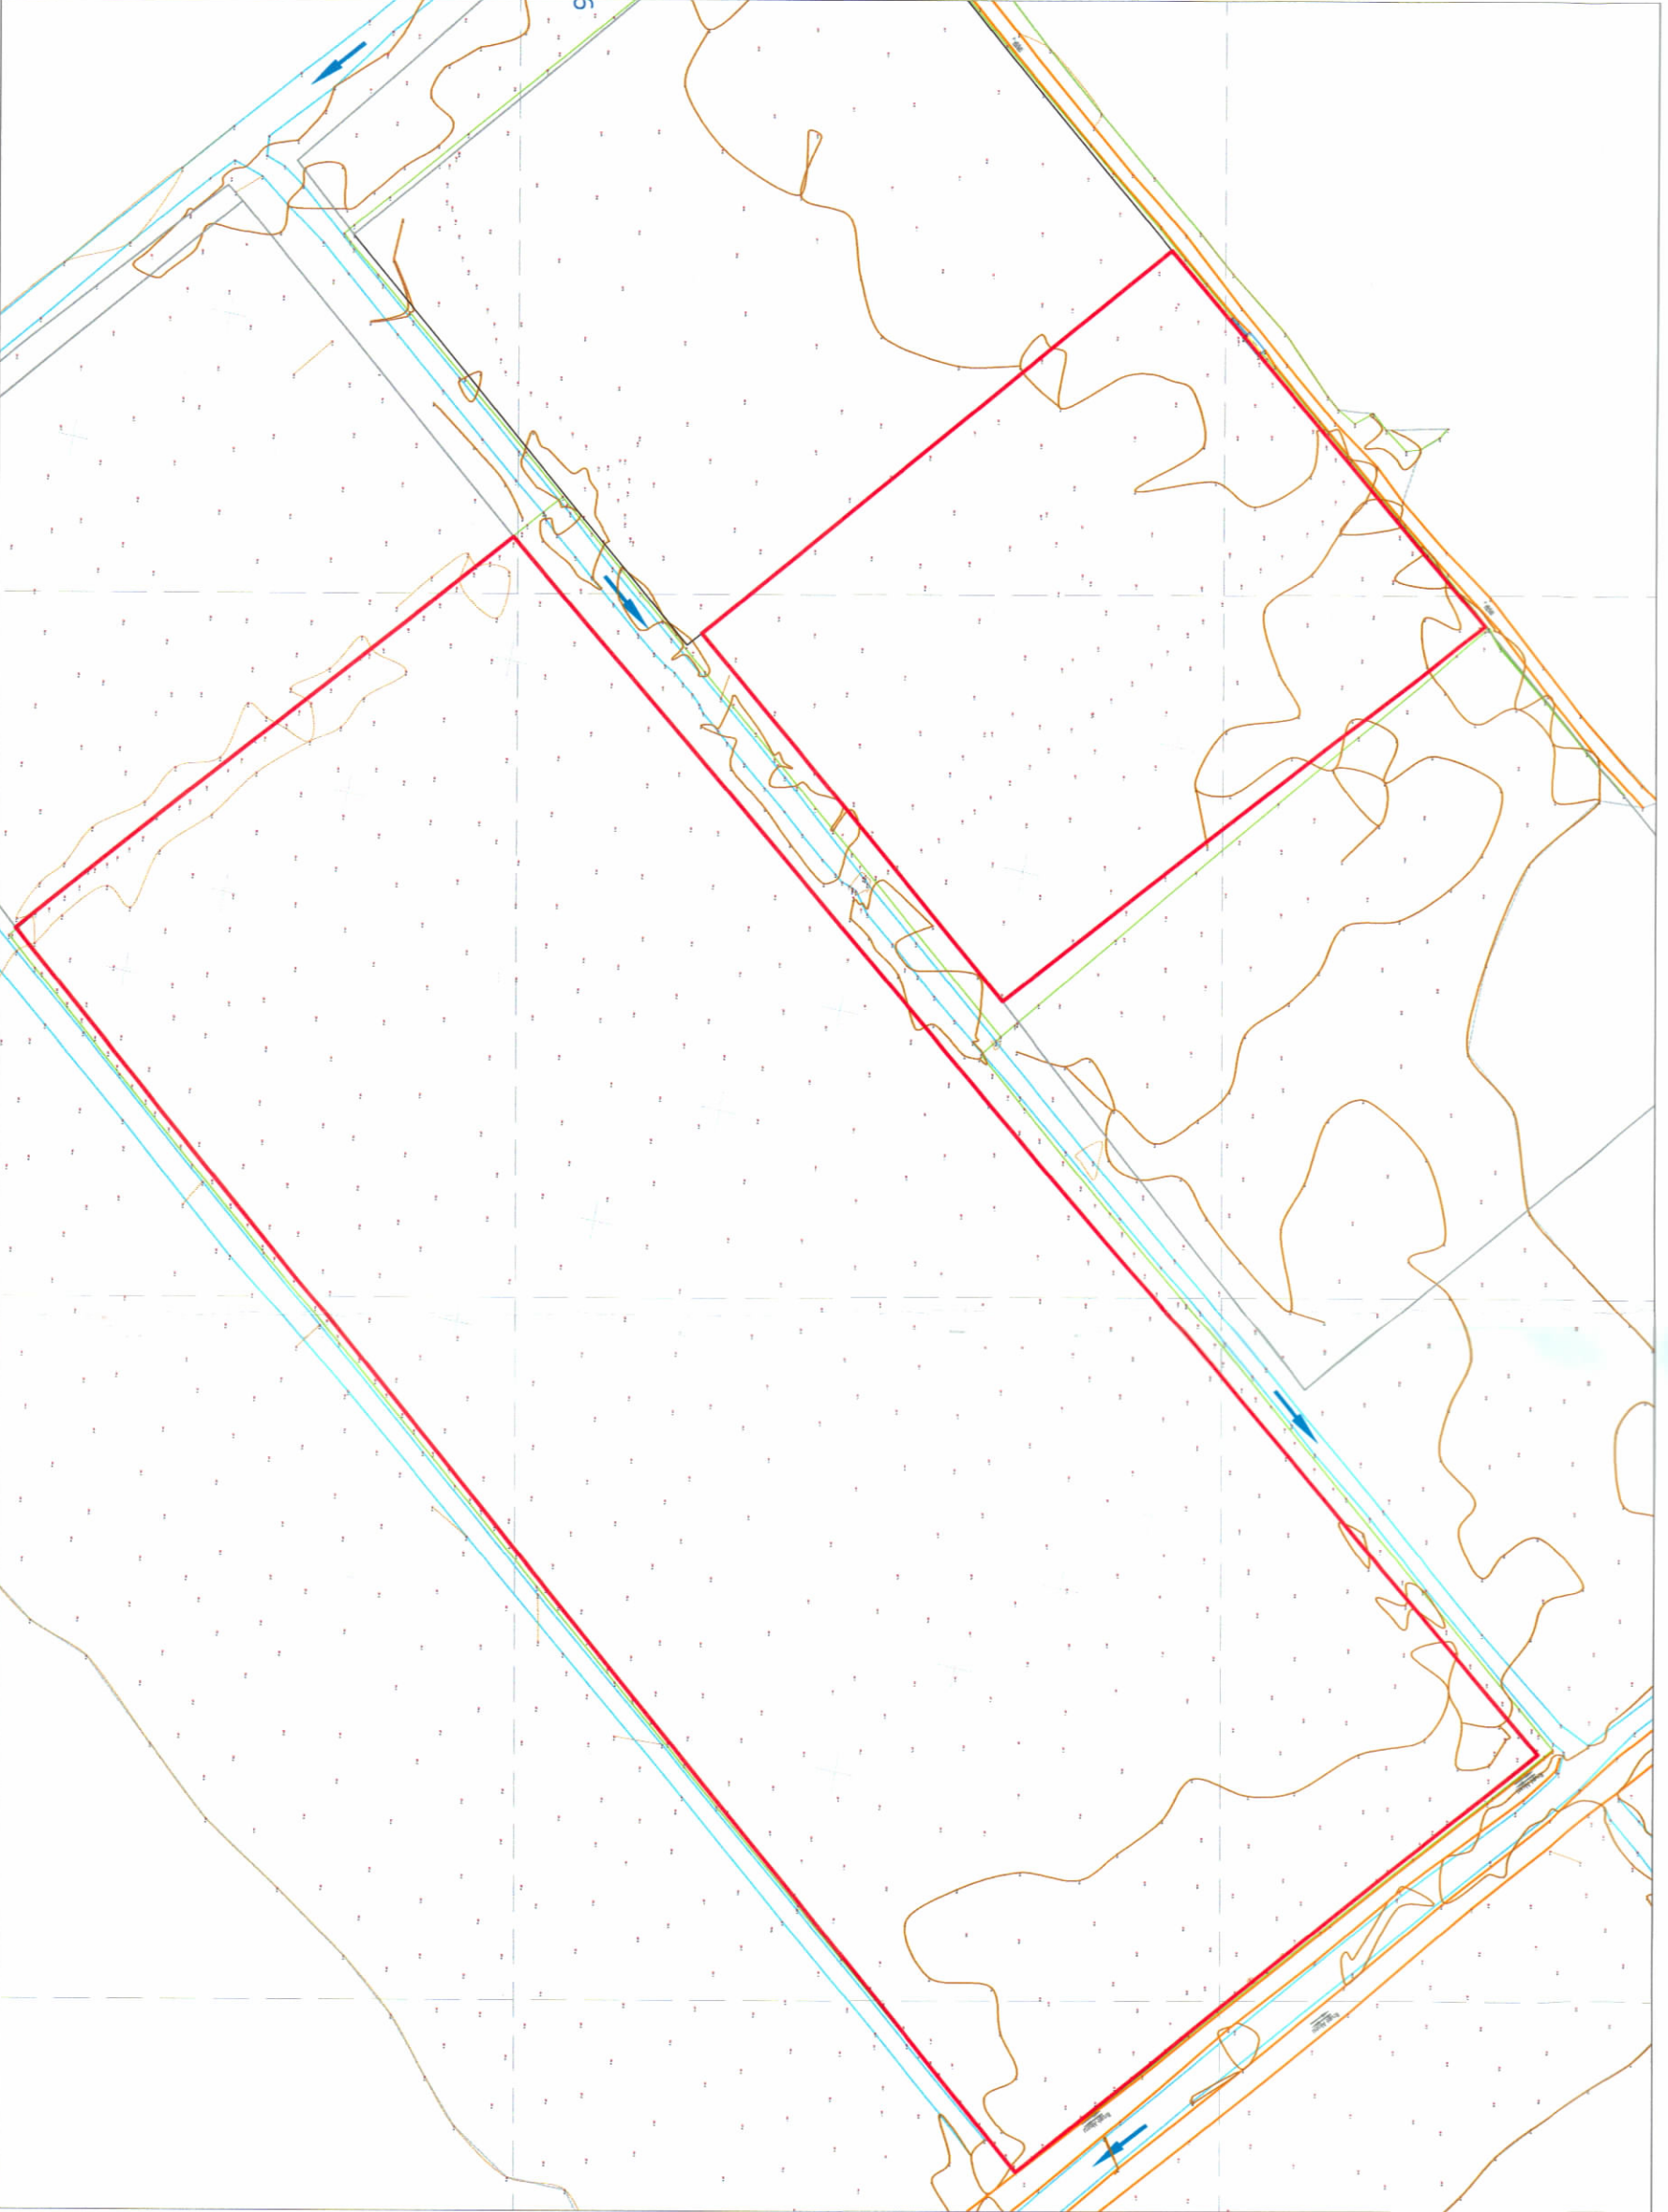

POZICIONI NE HARTEN TOPOGRAFIKE SHK. 1:5000