


LEJE NDËRTIMI TË INFRASTRUKTURËS PËR OBJEKTIN: “NDËRTIMI I LINJËS ELEKTRIKE 110kV DHE TRAKTIT HYRËS QË LIDH NËNSTACIONI ELEKTRIK 110/35kV TË PROJEKTIT FOTOVOLTAIK “GJORICA SOLAR PARK”, ME NËNSTACIONIN 110/10kV SHUPENZË”, ME VENDNDODHJE NË GJORICË, BASHKIA BULQIZË, ME SUBJEKT ZHVILLUES SHOQËRINË “INFO-TELECOM ALBSOLAR 4 SH.P.K.””

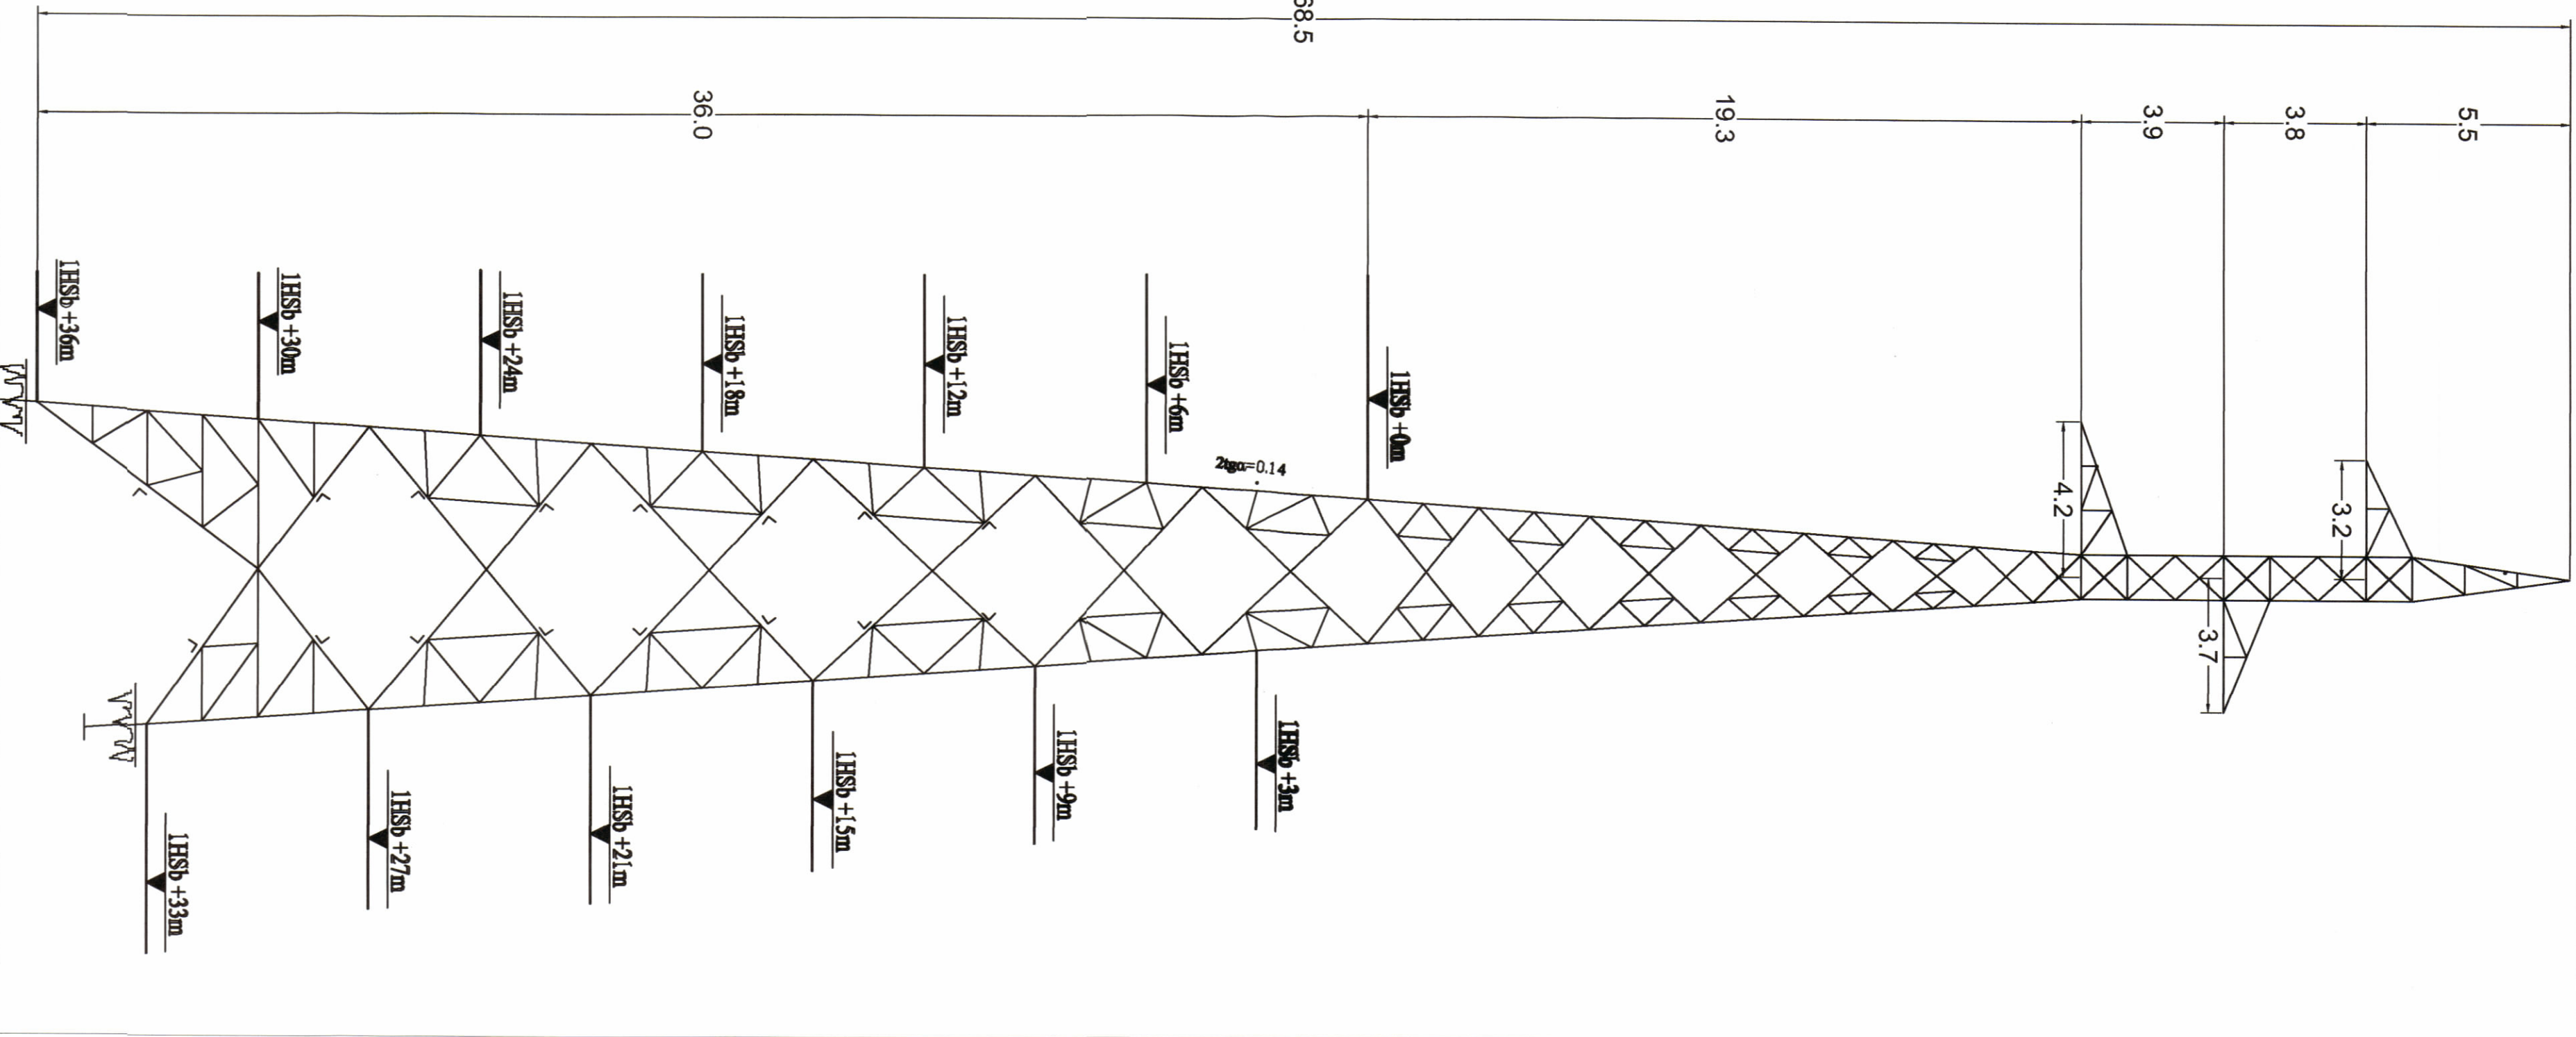

PLANI I VENDOSIES SË STRUKTURËS SHK. 1:5000


PAMJE TREDIMENSIONALE SHK. 1:140

TREGUESIT E ZHVILLIMIT:

Sipërfaqe e përgjithshme shpylla+trakti: 1912.54m²
Sipërfaqe e traktit e zënë nga struktura (g)uma): 1912.54m²
Niveli i Tensionit: 110kV
Lartësia maksimale e shpyllës: 68.4m
Numri total i shpyllave: 21
Numri i Trakteve: 1

Lloji i linjës: Afrore, me një qark
Gjatesia e linjës ajrore: 4.25km
Sipërfaqja totale e bazamentëve të shpyllave: 1,419.94 m²

"SOJARI PARK GJORGJA", NR. E PASURIVE QË PËRSHIN LINJA DHE KOORDINATAT E SHPYLLAVE NË KRGISH					
NR. NR.PAS E PASURISË	SIPËRFAQJA ZK. KRGISH	COORDINATAT KRGISH	NR. NR.PAS E PASURISË	SIPËRFAQJA ZK. KRGISH	COORDINATAT KRGISH
1 36/26	62.44	1764 538,746,967 4,600,057,094	12 466/3	29.20	1763 537,464,46 4,598,657,834
2 38/29	29.20	1764 538,699,199 4,599,938,376	13 443	106.90	1763 537,340,861 4,598,659,194
3 38/29	29.20	1764 538,669,816 4,599,795,978	14 266	36.60	1763 537,111,107 4,598,692,735
4 30	106.9	1763 538,588,689 4,599,663,728	15 269	34.40	1763 536,729,489 4,598,744,236
5 30	29.20	1763 538,550,051 4,599,485,071	16 217	29.20	1763 536,500,932 4,598,782,105
6 371	29.20	1763 538,380,159 4,599,349,221	17 217	34.20	1763 536,174,306 4,598,829,944
7 371	31.40	1763 538,201,577 4,599,192,799	18 217	219.60	1763 535,989,281 4,598,857,043
8 371	106.90	1763 538,056,132 4,599,024,739	19 217	71.60	1763 535,868,627 4,598,874,715
9 370/3	121	1763 537,915,762 4,598,823,476	20 19/10	188.00	1372 535,608,431 4,598,978,246
10 466/3	89.50	1763 537,787,786 4,598,697,449	21 7/47	74.00	3444 535,381,45 4,599,126,888
11 466/3	106.90	1763 537,673,091 4,598,656,006	Trakti 7/42	493.6	3444 535,330,885 4,599,119,77

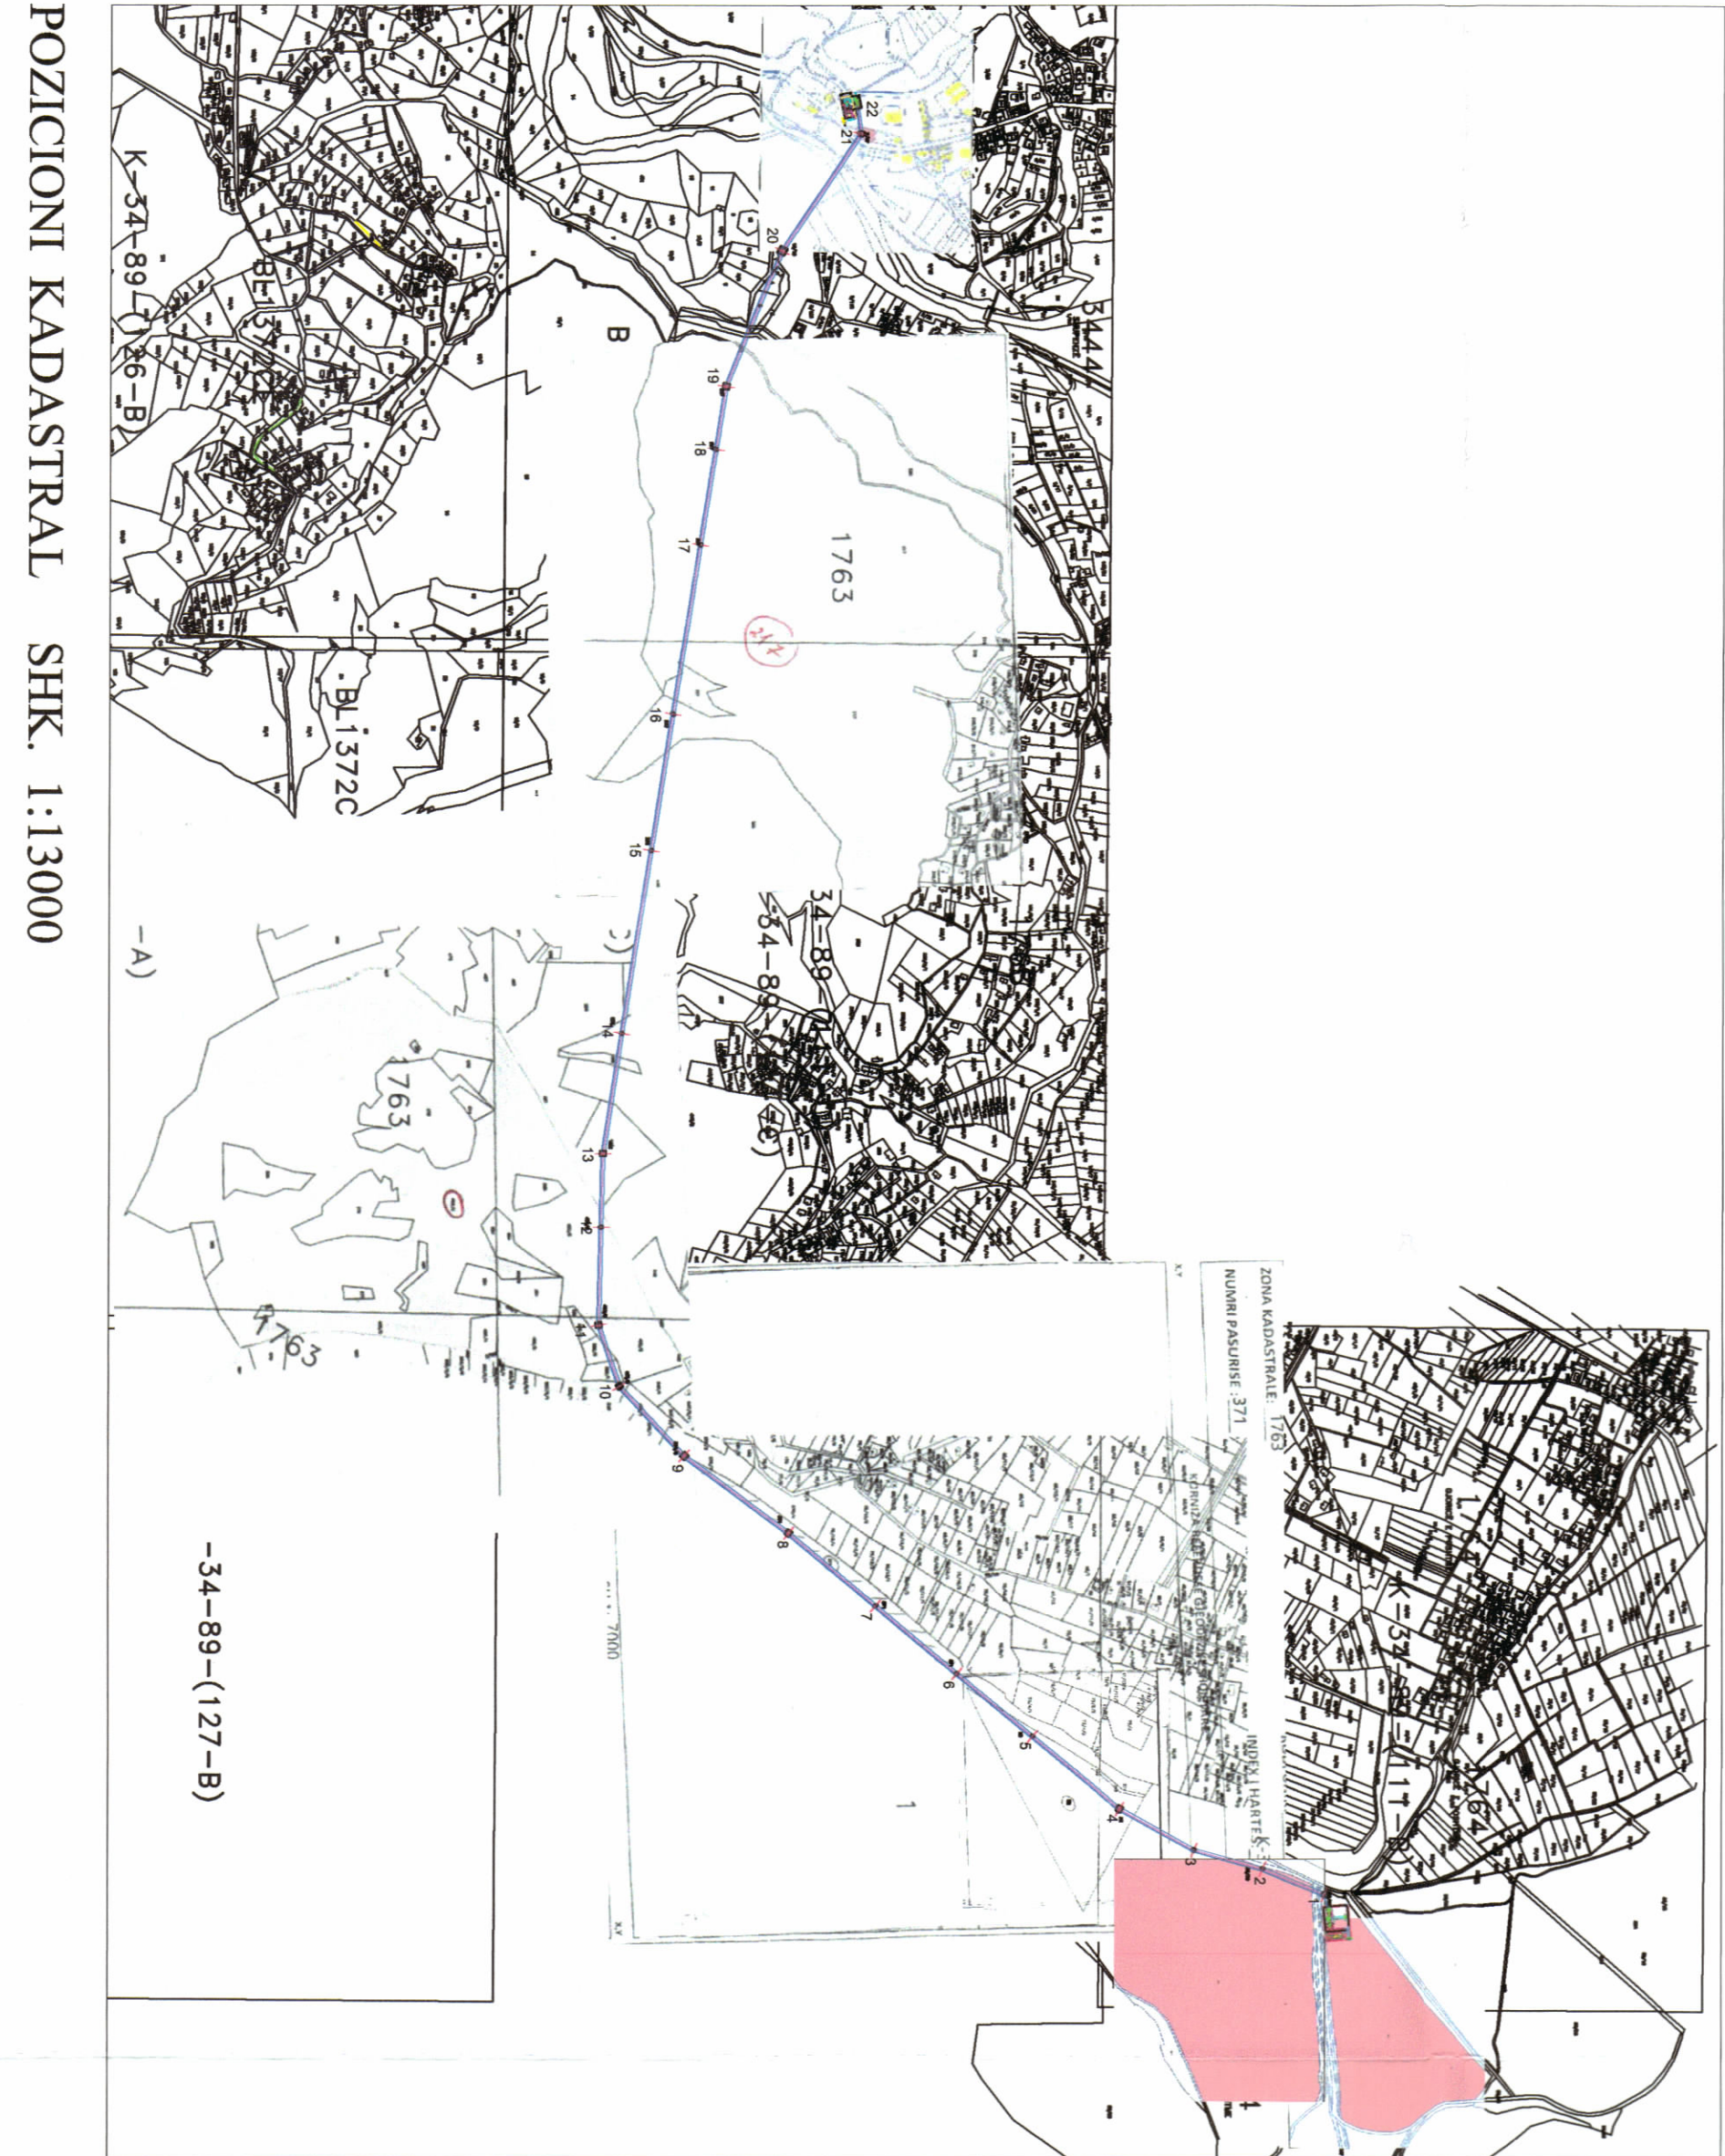

POZICIONI KADASTRAL SHK. 1:13000

HARTA TOPOGRAFIKE SHK. 1:11500



REPUBLIKA E SHQIPËRISË
KËSHILLI KOMBËTAR I TERRITORIT
DHE UIT

MIRATOHET
KRYETARI I KKTU
Z. EDIRAMA

Z. Enea Karakaçi
Ministër i Infrastrukturës dhe Energjisë



Miratuar me Vendim të KKTU Nr.91, Datë 30/03/2026

LEJE NDËRTIMI TË INFRASTRUKTURËS PËR OBJEKTIN: “NDËRTIMI I LINJËS ELEKTRIKE 110kV DHE TRAKTIT HYRËS QË LIDH NËNSTACIONI ELEKTRIK 110/35kV TË PROJEKTIT FOTOVOLTAIK “GJORICA SOLAR PARK”, ME NËNSTACIONIN 110/10kV SHUPENZË”, ME VENDNDODHJE NË GJORICË, BASHKIA BULQIZË, ME SUBJEKT ZHVILLUES SHOQËRINË “INFO-TELECOM ALBSOLAR 4 SH.P.K.””

EMËRTIMI I FLETËS:	PLANIMNDODHJE PËR OBJEKTIN: NDËRTIMI I LINJËS ELEKTRIKE 110kV DHE TRAKTIT HYRËS QË LIDH NËNSTACIONIN ELEKTRIK 110/35kV TË PROJEKTIT FOTOVOLTAIK “GJORICA SOLAR PARK”, ME NËNSTACIONIN 110/10kV SHUPENZË	
PROJEKTUES	INFOTELECOM SHPK LLC N. 70873	
ZHVILLUES	INFOTELECOM - ALB SOLAR 4	
FAZA E PROJEKTIT:	PROJEKTI TEKNIK	
SIKILLI	NR. FLETËS	NR. LKOPËRJE
1:2500	A-01	01/06/2026