


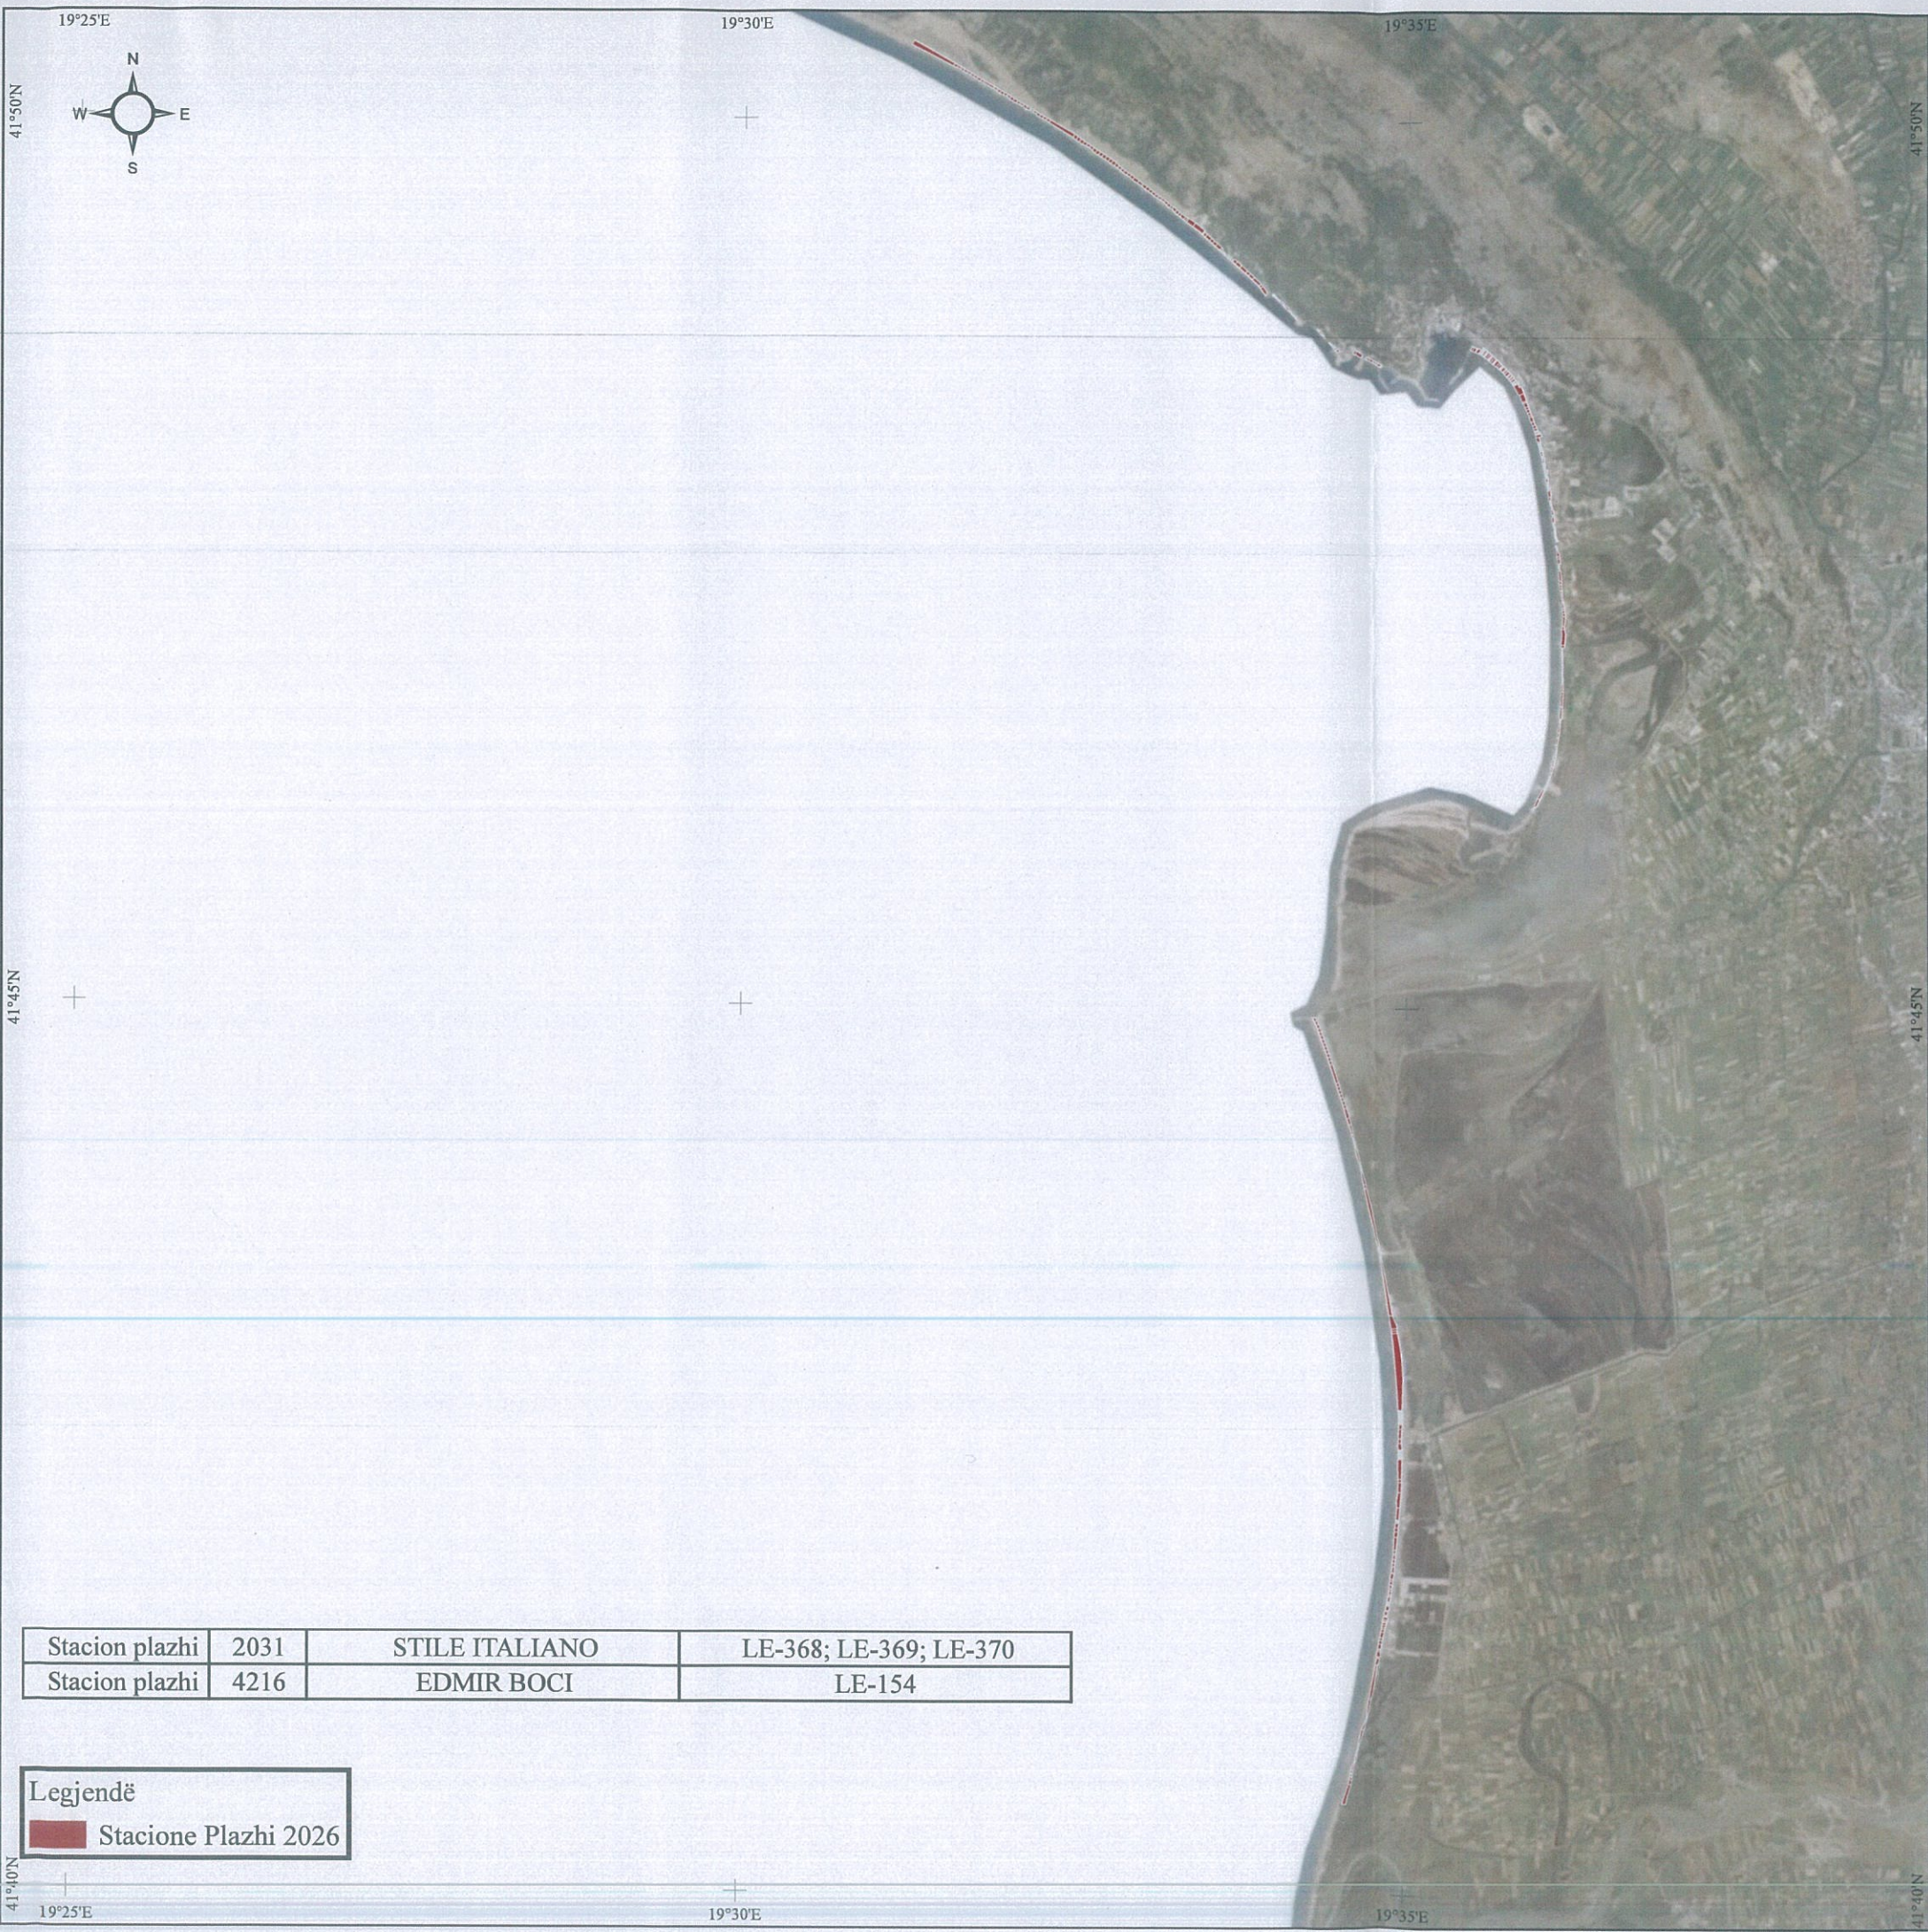

Stacion plazhi	2031	STILE ITALIANO	LE-368; LE-369; LE-370
Stacion plazhi	4216	EDMIR BOCI	LE-154

Legjendë

Stacione Plazhi 2026


BASHKIA LEZHË

HARTA E VENDNDODHJEVE TË STRUKTURAVE TË PLAZHIT

REPUBLICA E SHQIPËRISË

KËSHILLI KOMBËTAR I TERRITORIT

DHE UJIT

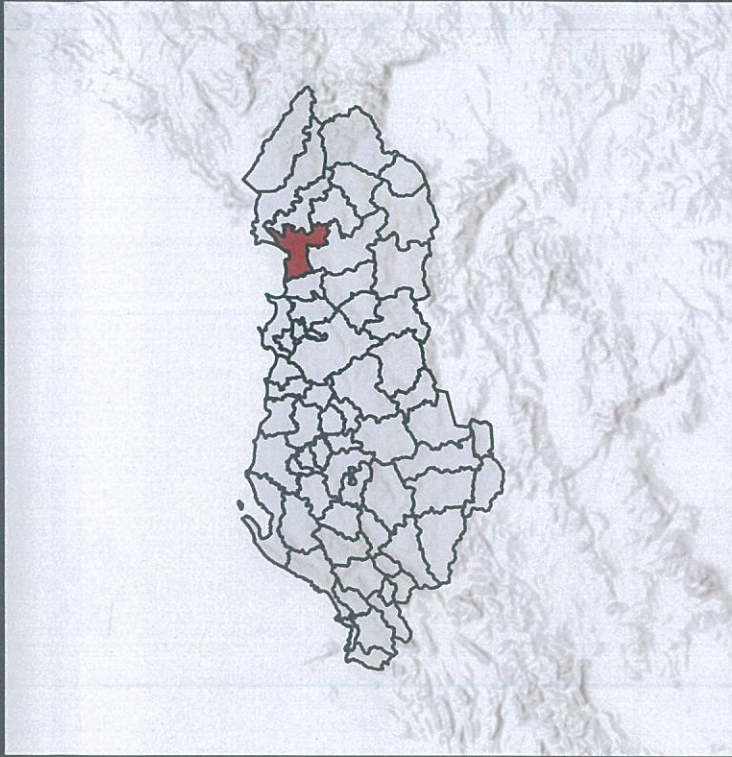

Miratuar me Vendim të K.K.T.U. Nr. 63, Datë 13.08.2026

EMËRTIMI I FLETËS

STRUKTURA SHËRBIMI NË STACIONET E PLAZHIT

MINISTRIA E TURIZMIT,
KULTURËS DHE SPORTIT

BEINDI GONXHJA

SEKRETARIATI I K.K.T.U.

ADELAIDA BOKA

SHKALLA 1:70000