

**PËR MIRATIMIN E LEJES SË NDËRTIMI PËR OBJEKTIN: “NDËRTIM I GODINAVE TË DREJTORISË DHE KOMISARIATIT TË POLICISË SHKODËR DHE RIKONSTRUKSION I OBJEKTIT EKZISTUES 1 KAT, BASHKIA SHKODËR”, ME SUBJEKT ZHVILLUES DREJTORINË E PËRGJITHSHME TË POLICISË**




REPUBLIKA E SHQIPËRISË  
KËSHILLI KOMBËTAR I TERRITORIT

MIRATOHET  
KRYETARI I K.K.T




Z. EDI RAMA

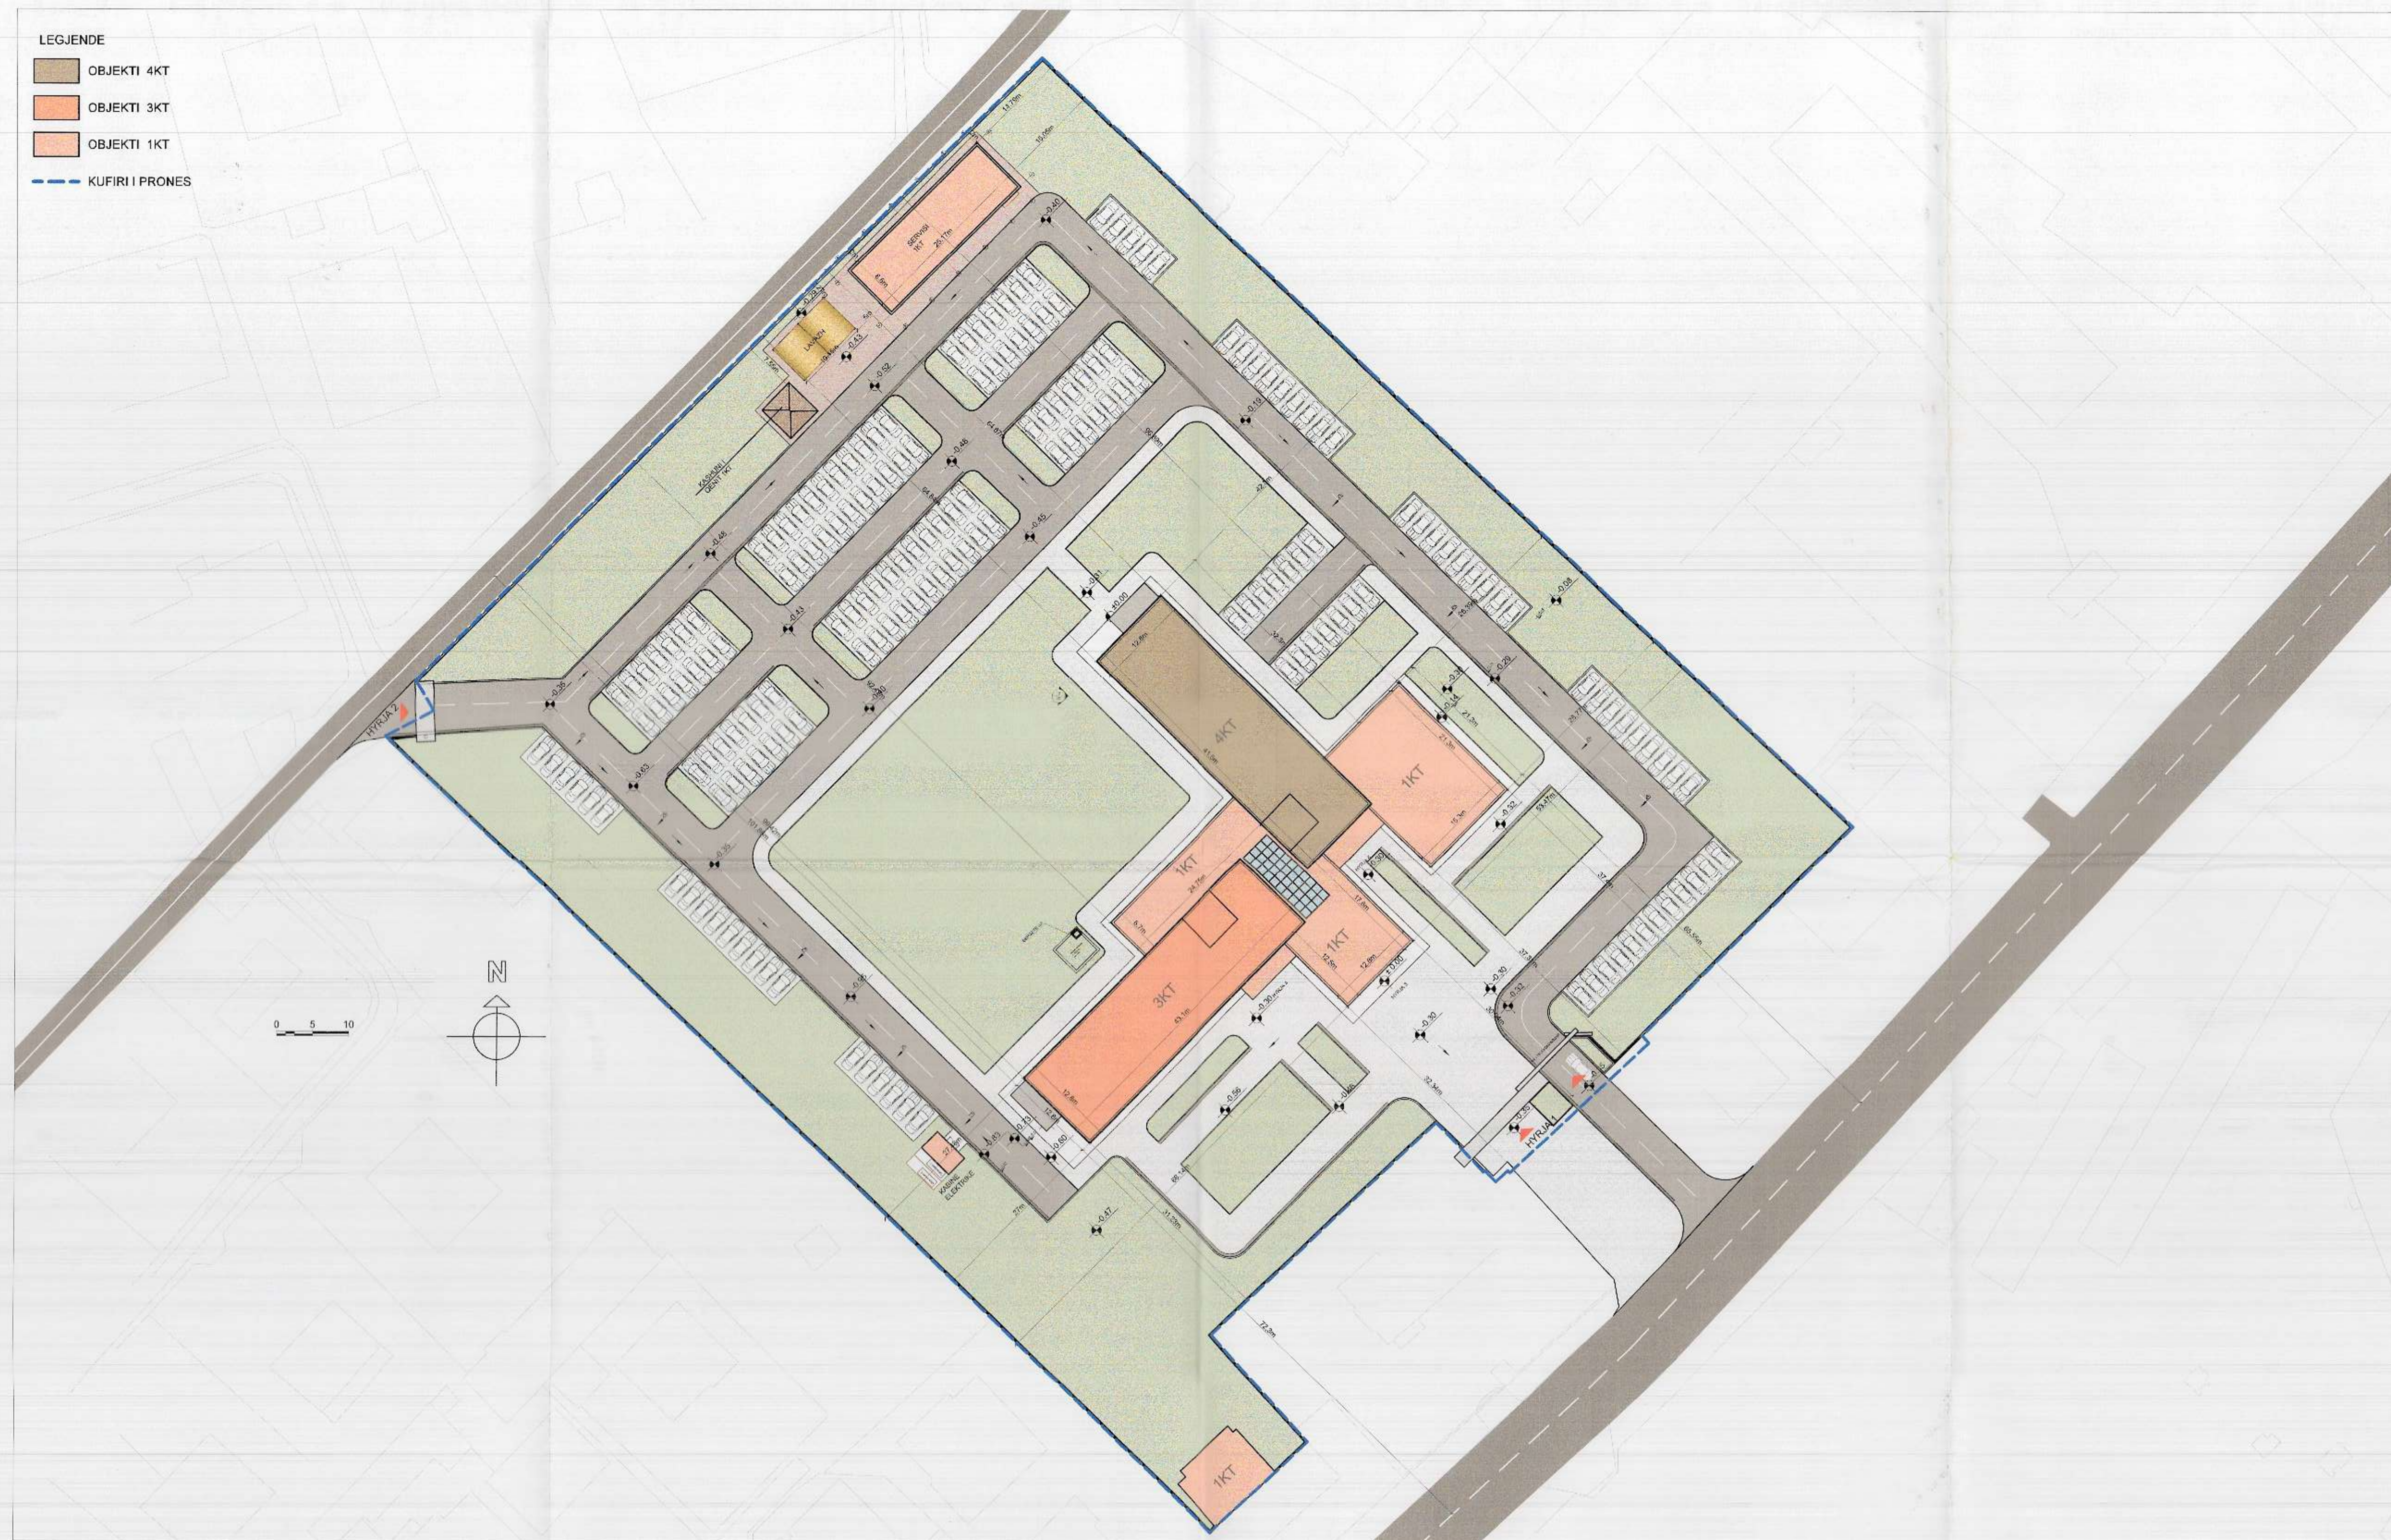


PLANI I VENDOSJES SHK. 1: 500



FASADA TE OBJEKTIT

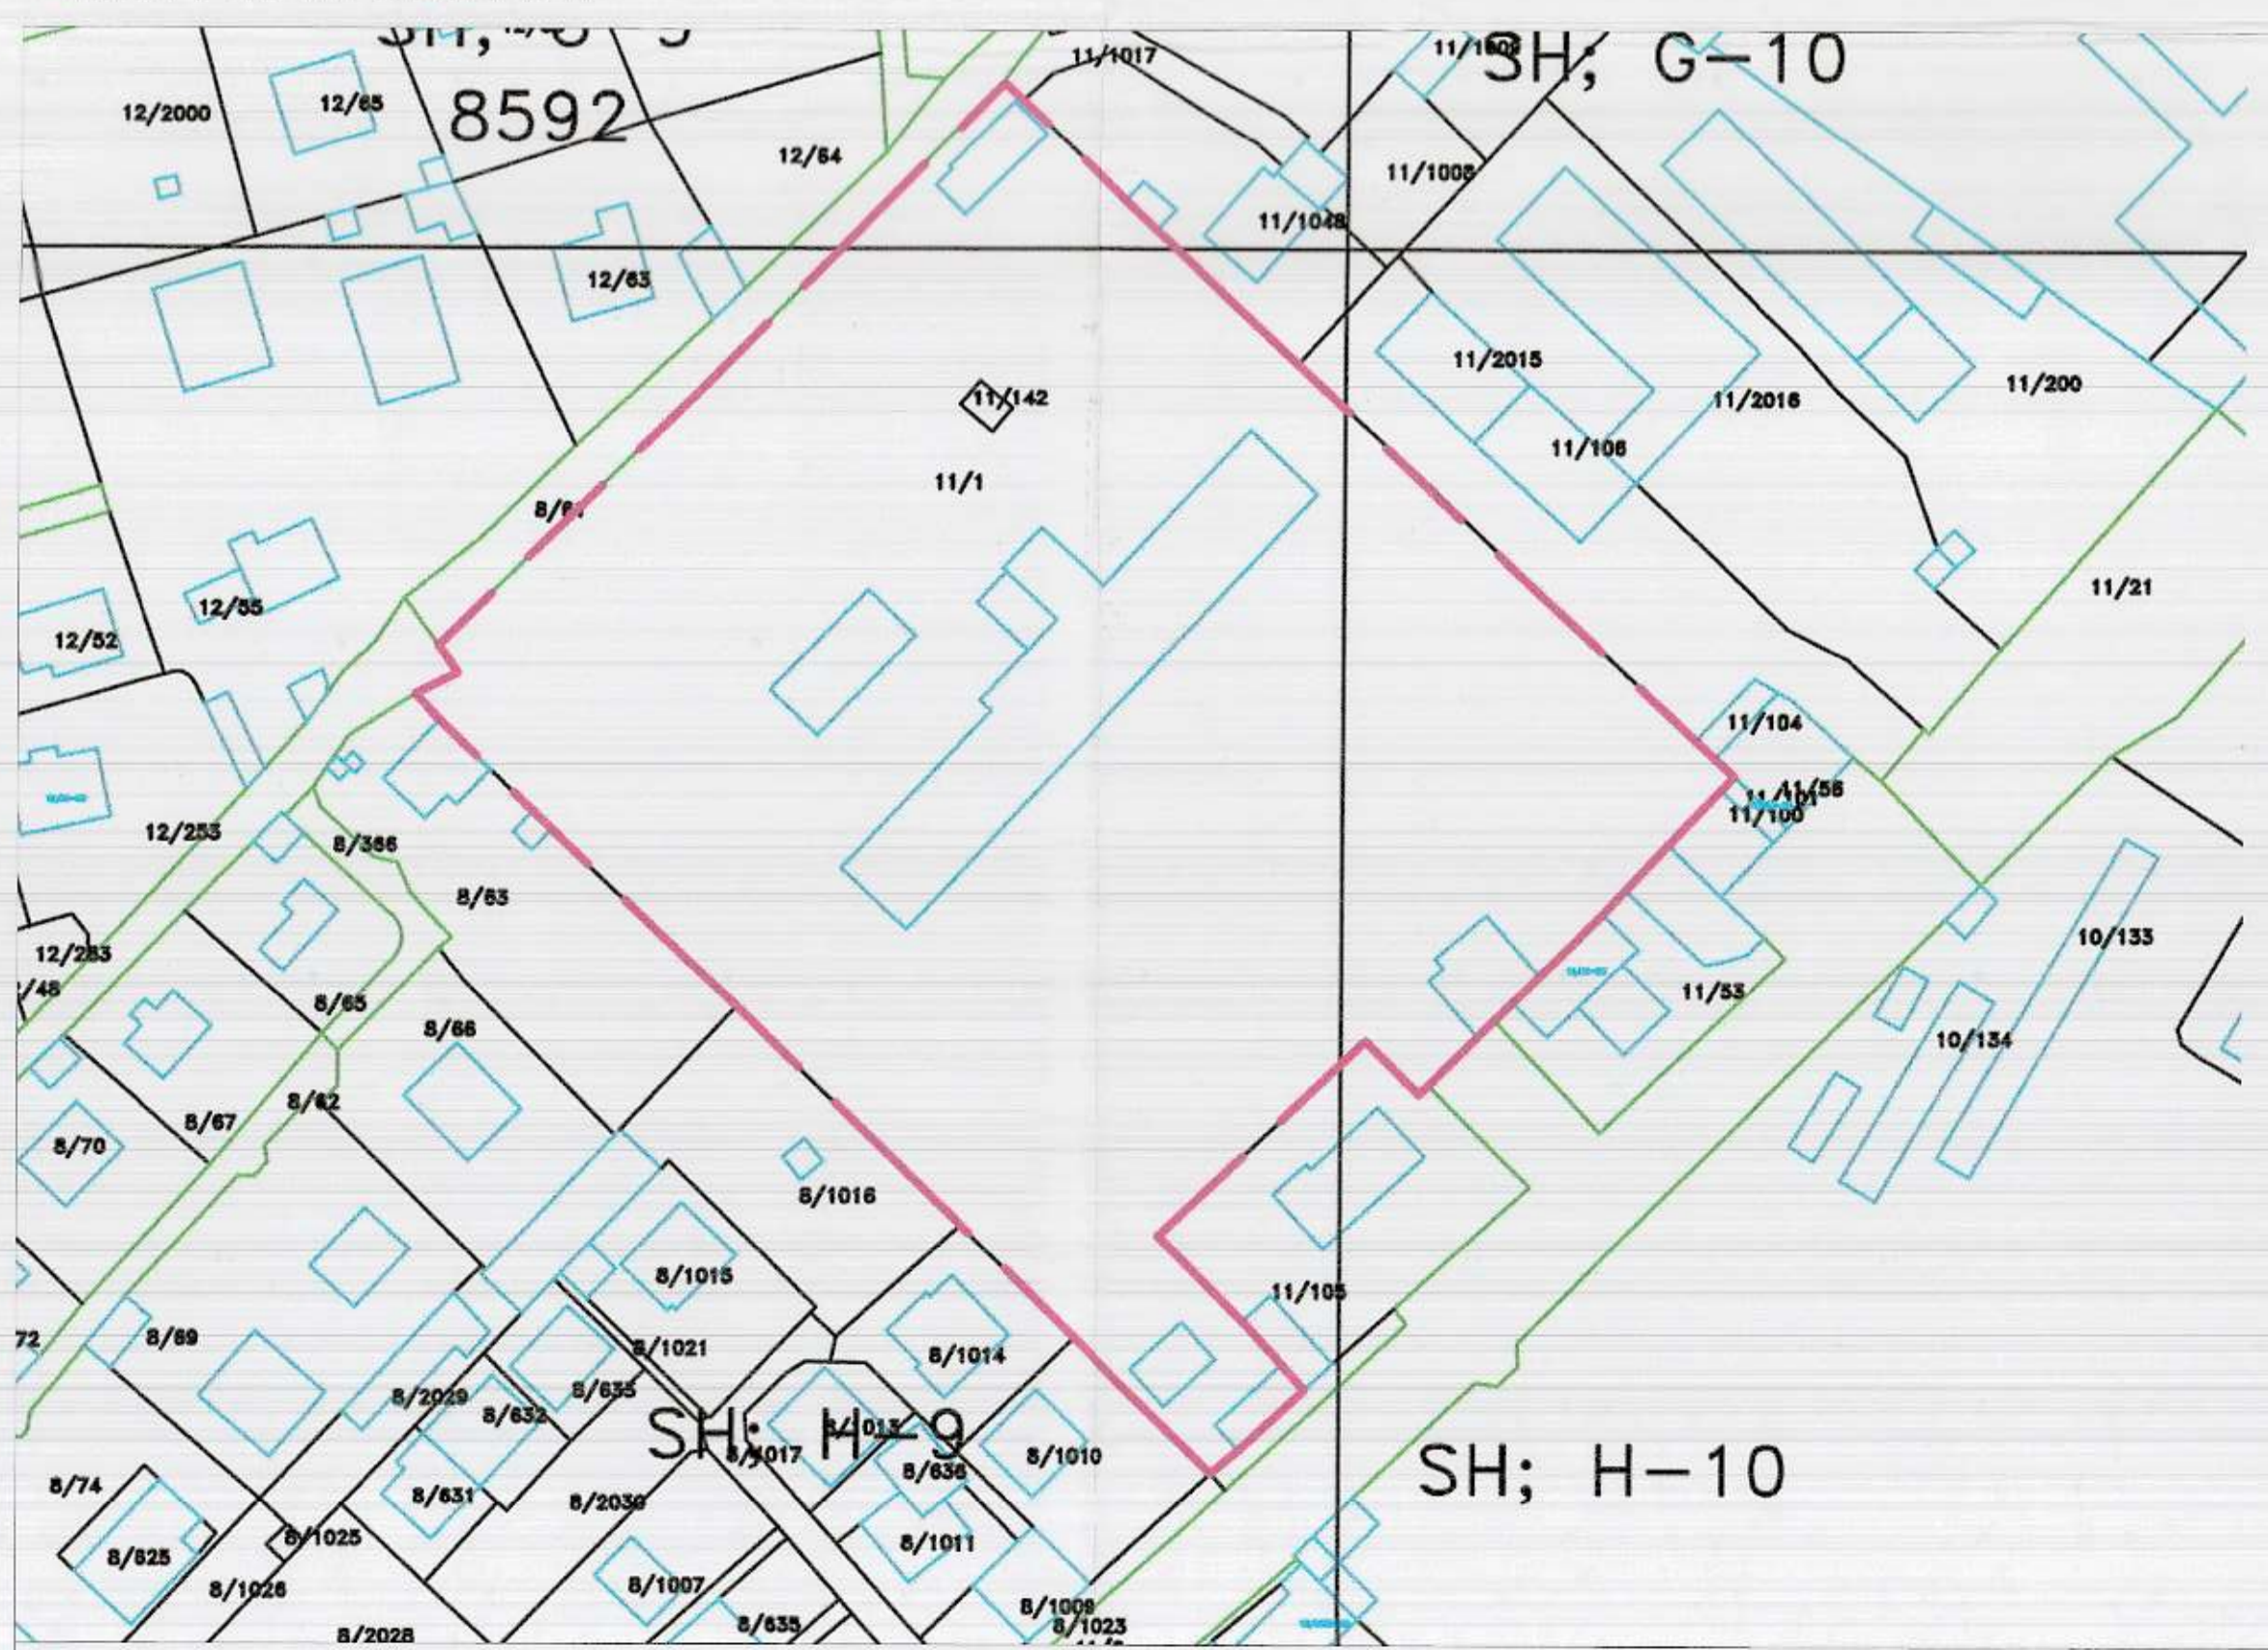

POZICIONI KADASTRAL

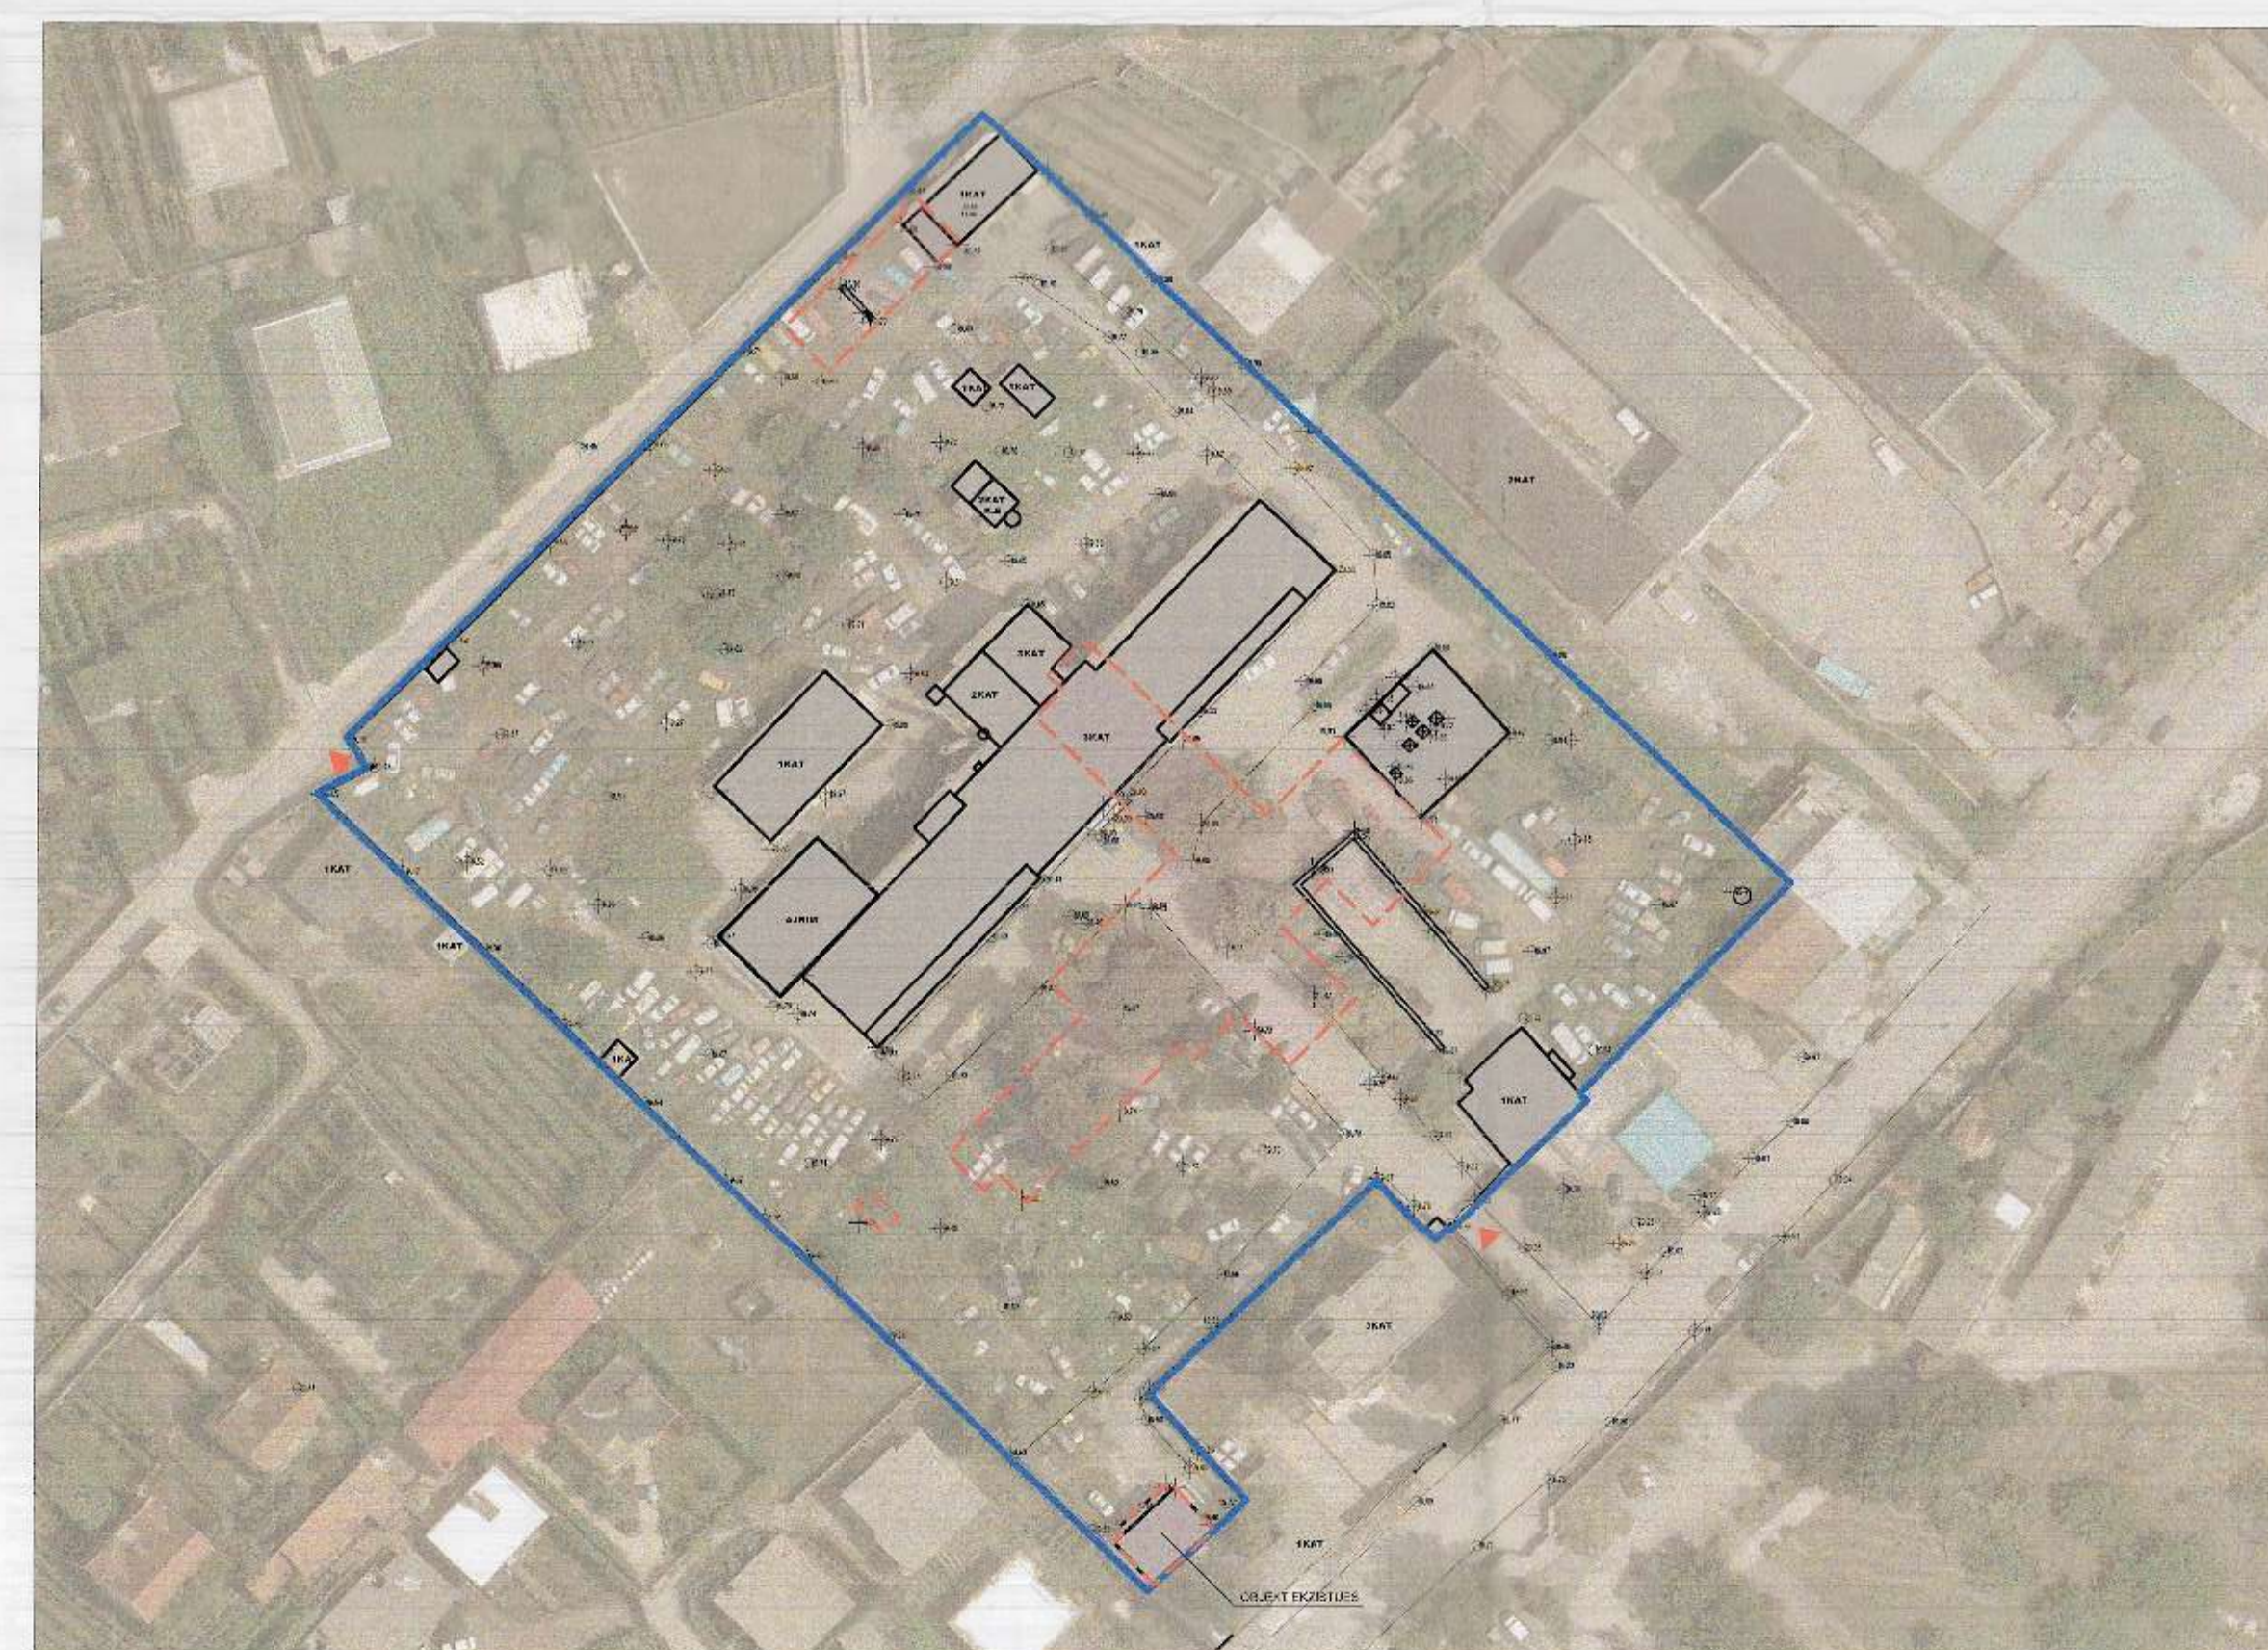

RILEVIMI TOPOGRAFIKE SHK. 1:1000



PAMJE PERSPEKTIVE

**TREGUESIT E ZHVILLIMIT:**  
Sipërfaqe e përgjithshme e truallit: 20325 m<sup>2</sup>  
Sipërfaqe e truallit e zënë nga struktura (gjurma): 1908 m<sup>2</sup>  
Sipërfaqe e servisit (gjurma): 217 m<sup>2</sup>  
Sipërfaqe e kabines elektrike (gjurma): 17 m<sup>2</sup>  
Sipërfaqe e objektit 1k, rikonstruksion (gjurma): 103 m<sup>2</sup>  
Sipërfaqe e përgjithshme e ndërtimit (gjurma): 2245 m<sup>2</sup>  
Sipërfaqe e përgjithshme e ndërtimit mbi tokë: 5624 m<sup>2</sup>  
Koefficienti i shfrytëzimit të truallit për ndërtim: 11 %  
Intensiteti i ndërtimit: 0.28  
Lartësia maksimale e strukturës nga niveli i kuotës së sistemit: 17.9m  
Numri i kateve mbi tokë: 4  
Numri i kateve nën tokë: 0

**TREGUES TEKNIK:**  
Zona Kadastrale: 8592 Nr. i pasurisë: 11/1 Vol: 14 Fq: 6  
Kufizimet:  
Veri: 8/61  
Jug: 11/105, 11/275  
Lindje: 11/100, 11/133, 11/238  
Perëndim: 6/63, 460, 456  
Distancat nga kufiri i pronës:  
Veri: 64.87m  
Jug: 32.34m  
Lindje: 28.39m  
Perëndim: 27.00m  
Distancat nga aksi i rrugës:  
Veri 65.55m

**LEGJENDË:**  
[Hatched] NJOLLE E OBJEKTIT  
[Blue dashed line] KUFIRI I PRONES

Z. Sandër Lleshaj



Ministër i Brendshëm

Miruar me Vendim të KKT Nr 4, Datë 03/10/2018

Për miratimin e Lejes së Ndërtimi për objektin: “Ndërtim i Godinave të Drejtorisë dhe Komisarariatit të Policisë Shkodër dhe Rikonstruksion i objektit ekzistues 1 kat, Bashkia Shkodër”, me subjekt zhvillues Drejtorinë e Përgjithshme të Policisë

EMËRTIMI I FLETËS:	Plani i vendosjes së strukturës i objektit të Drejtorisë dhe Komisarariatit të Policisë Shkodër	
POROSITËS:	Drejtorja e Përgjithshme e Policisë së Shtetit	
PROJEKTUES:	Kompania Projektuesë dhe Menaxheruese të Punëve të Përgjithshme të Shtetit <b>ALBANIA CONSULTING &amp; MANAGEMENT A.D.</b> Tirana / ALBANIA	
ZHVILLUES:	Drejtorja e Përgjithshme e Policisë së Shtetit	
FAZA E PROJEKTIT:	PROJEKT ZBATIMI	
SHKALLA 1: 500	NR. I FLETES A-01	NR. I KOPIJEVE 01/06