

LEJE NDËRTIMI PËR OBJEKTIN:
"Airfield 2020 – Faza 1 (Rikonstruksioni i rrugëve lidhëse me pistën Taxiway B, Taxiway W2, Taxiway W) "
në Aeroportin Ndërkombëtar të Tiranës "Nënë Tereza" (TIA)




REPUBLIKA E SHQIPËRISË
 KËSHILLI KOMBËTAR I TERRITORIT


MIRATOHET
 KRYETARI I K.K.T




Z. EDI RAMA

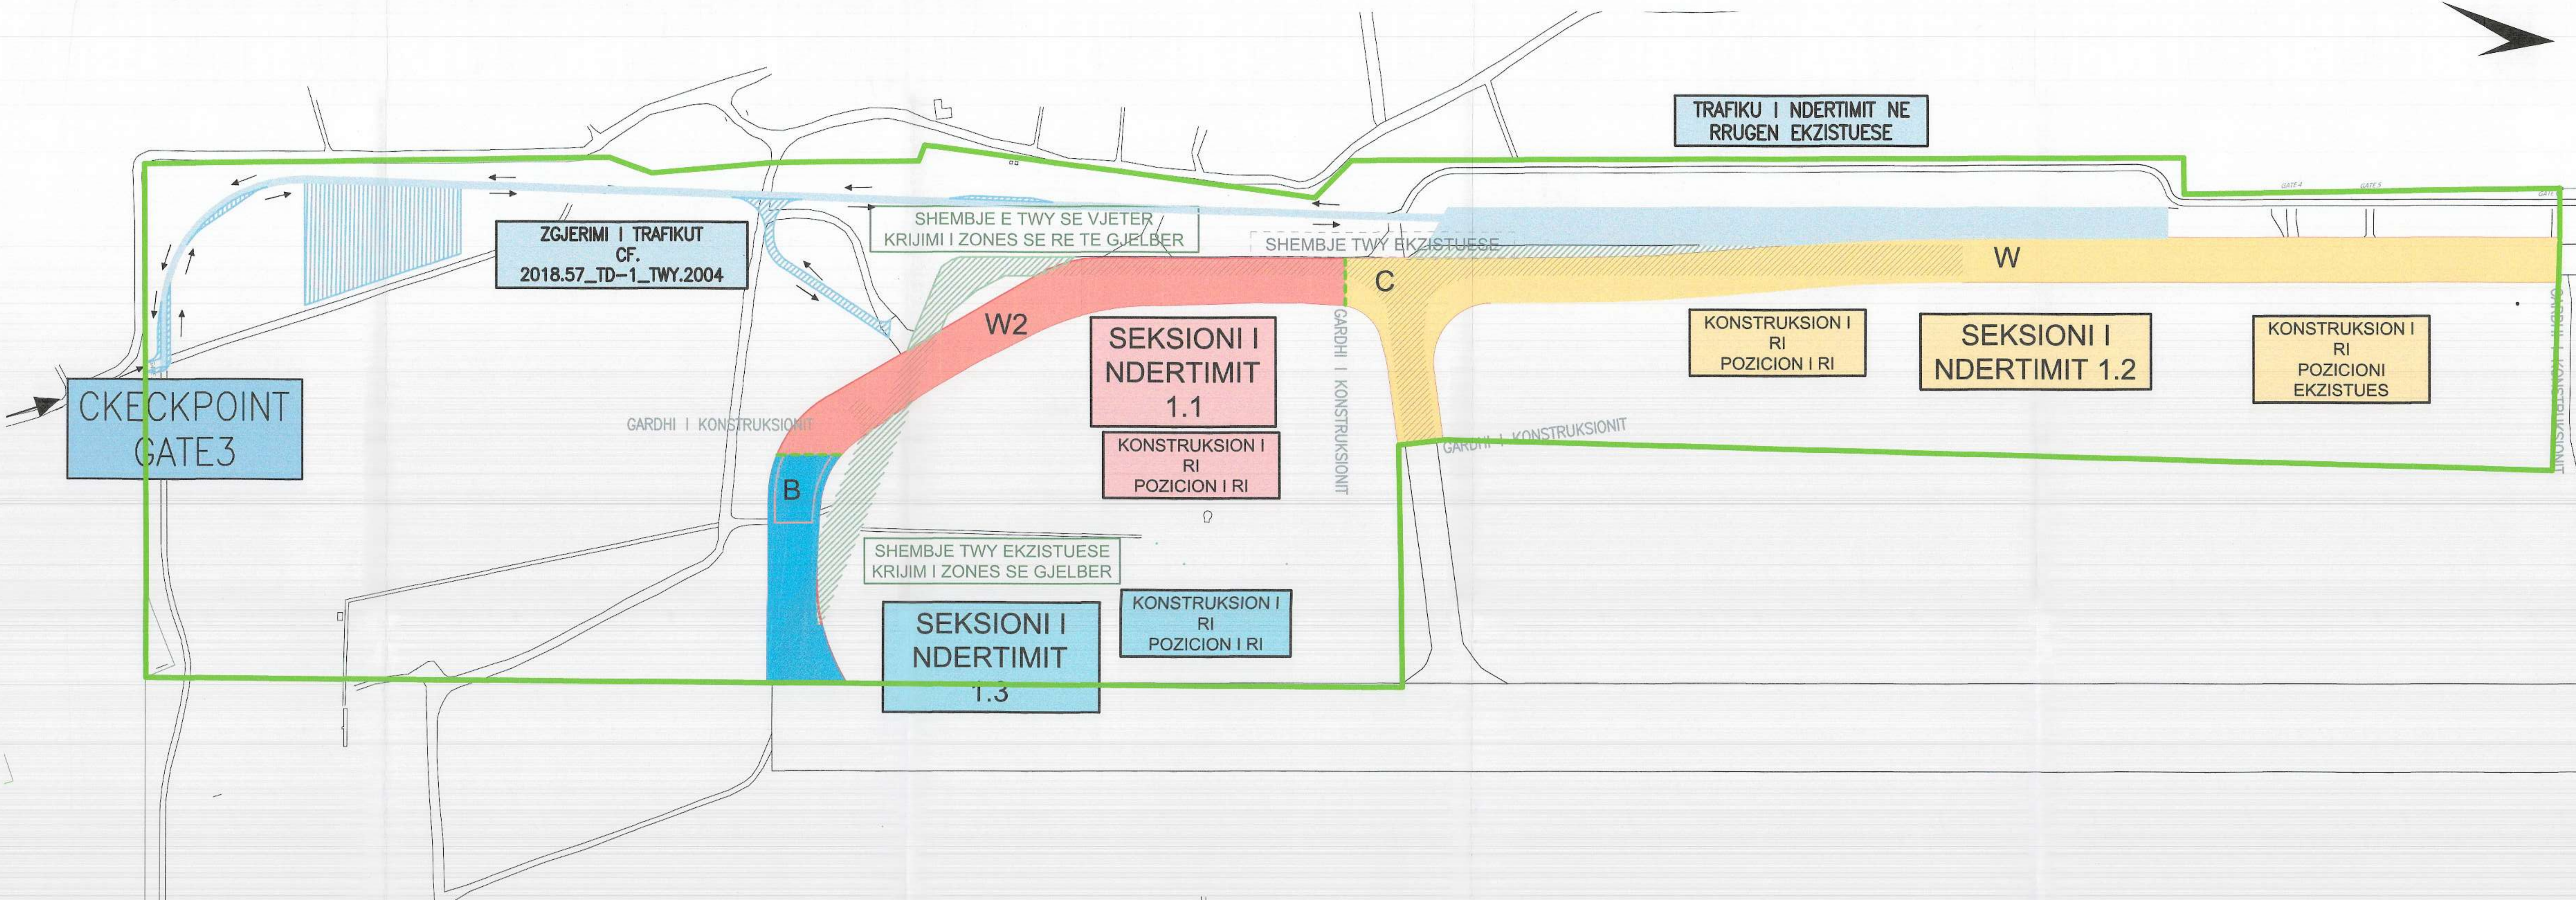

PLANI I VENDOSJES SË ZONËS PËR RIKONSTRUKSION SHK. 1:2000

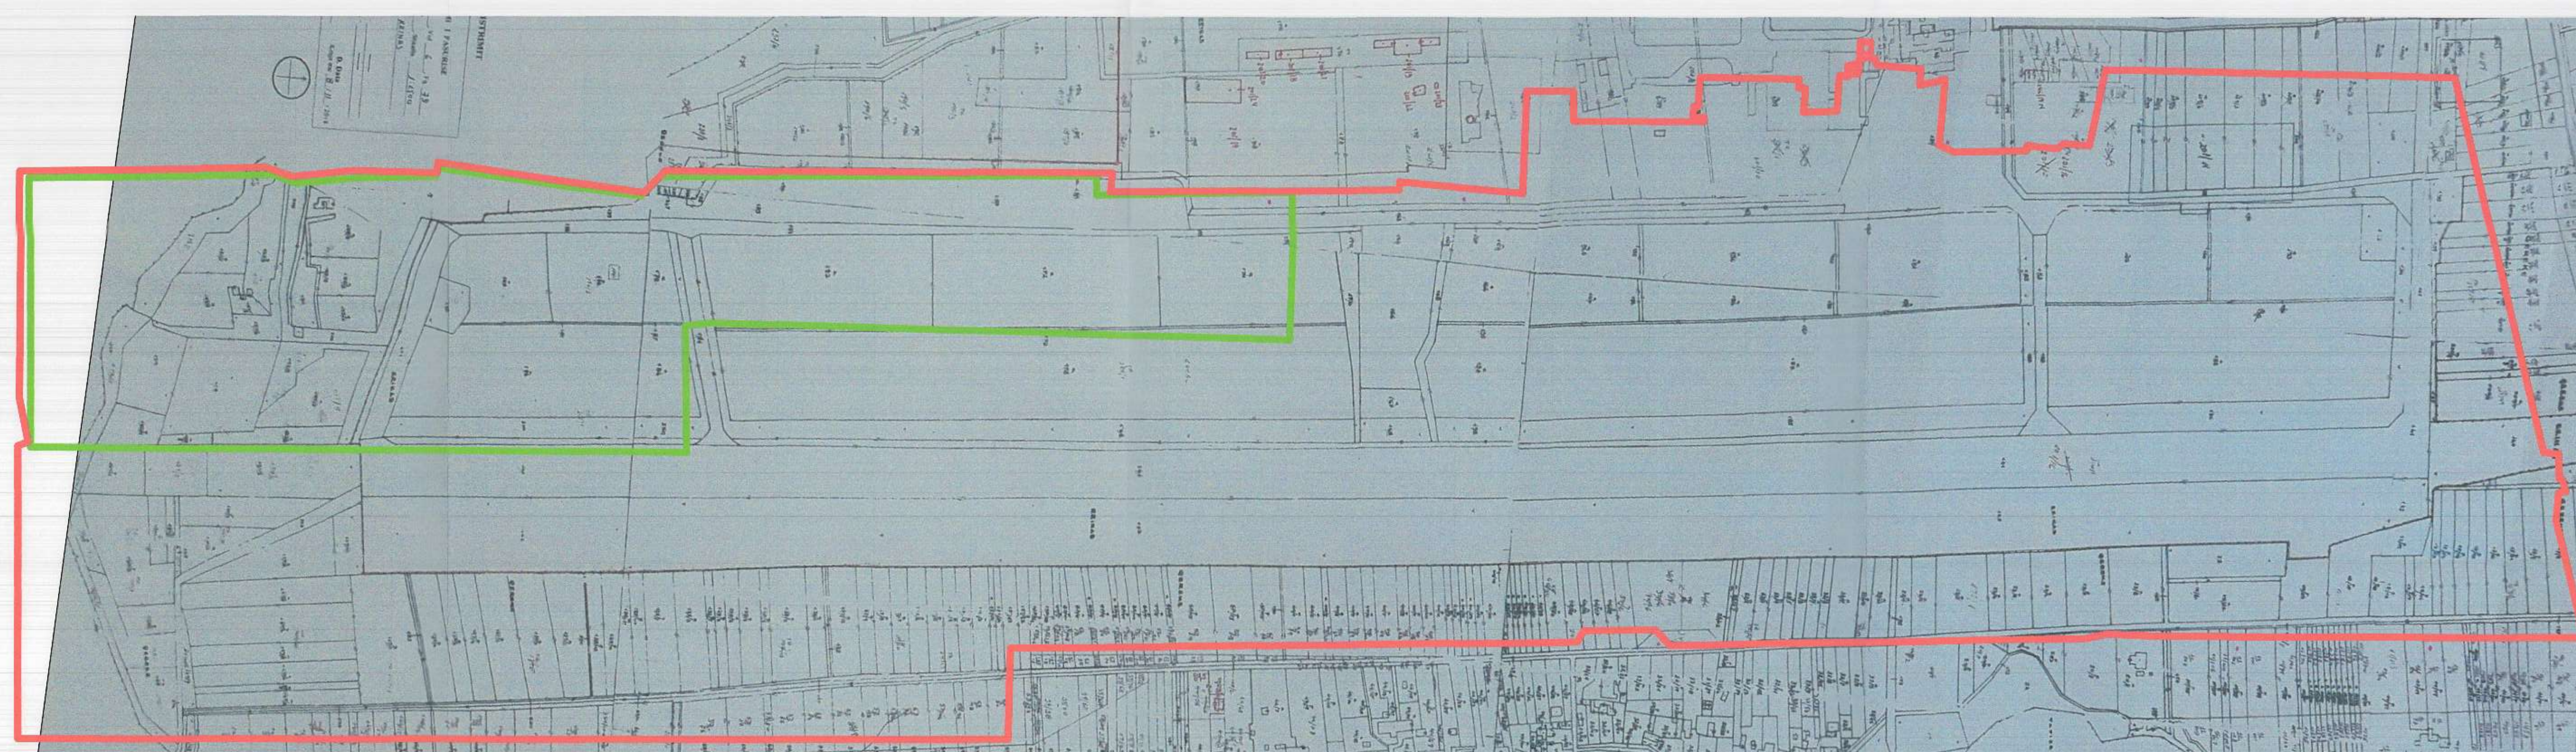

POZICIONI KADASTRAL SHK. 1:5000

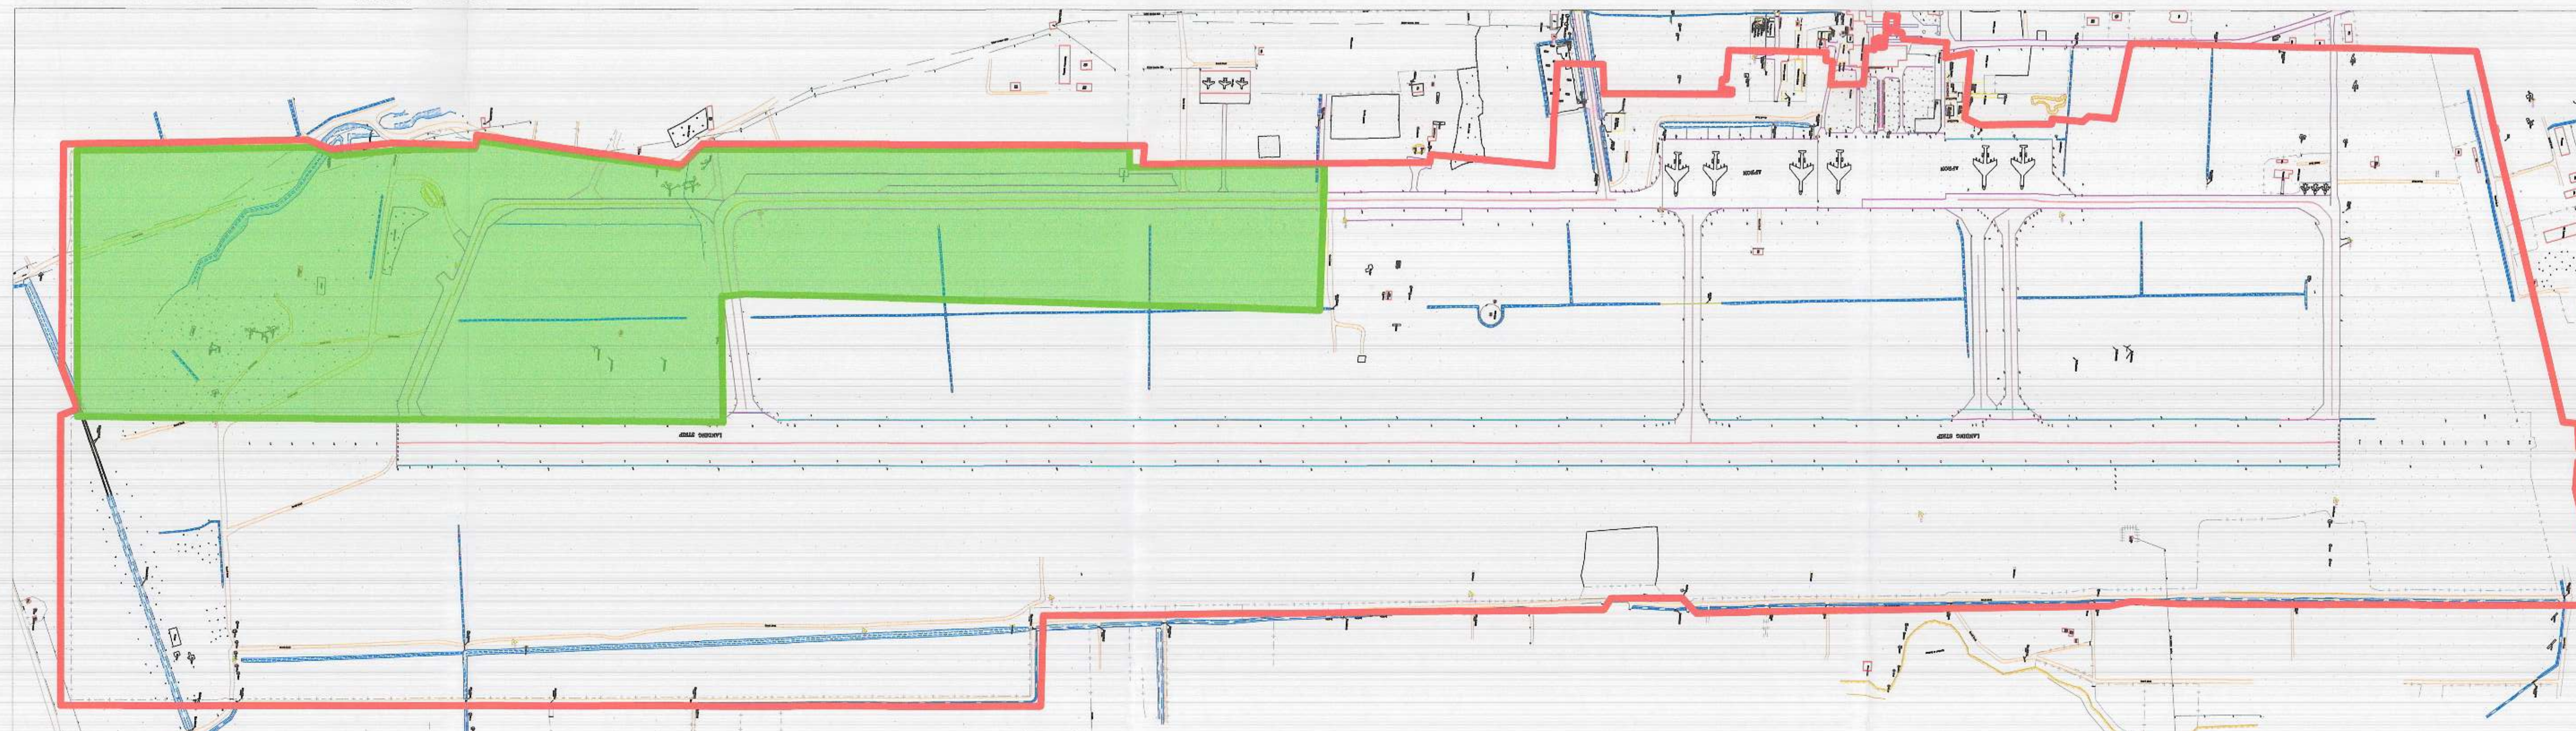

HARTA TOPOGRAFIKE SHK. 1:5000

TREGUESIT E ZHVILLIMIT:(sipas rastit)
 Sipërfaqe e përgjithshme e truallit: 1'671'078.50 m²
 Sipërfaqe e truallit që përdoret për zhvillim: 525'587 m²
 Sipërfaqe e truallit e zënë nga struktura (gjurma): -
 Sipërfaqe e përgjithshme e ndërtimit: -
 Koefficienti i shfrytëzimit të truallit për ndërtim: -
 Koefficienti i shfrytëzimit të truallit për rrugë dhe hapësira publike: -
 Intensiteti i ndërtimit: -
 Lartësia maksimale e strukturës nga niveli i kuotës së sistemimit: -
 Numri i kateve mbi tokë: -
 Numri i kateve nën tokë: -

Rrugë, shesh (ndërtim i ri) - 23.286 m²
 Rrugë, shesh (rikonstruksion) - 32.500 m²

TREGUES TEKNIK:
 (SIPAS RASTIT; mund të jenë):
 Nr. pasurie dhe Zona Kadastrale: 201 / Z.K. 3183
 Kufizimet: -
 Veri: -
 Jug: -
 Lindje: -
 Perëndim: -
 Distanca nga kufiri i pronës: -
 Distanca nga aksi i rrugës: -

LEGJENDË:
 Zona për rikonstruksion
 Kufiri i zonës koncesionare (shiko : Ligji 9312 date 1.11.2004)

Znj. Belinda Balluku

Ministër i Infrastrukturës dhe Energjisë

Miruar me Vendim të KKT Nr. 9, Datë 27/02/2019

LEJE NDËRTIMI PËR OBJEKTIN :
"Airfield 2020 – Faza 1 (Rikonstruksioni i rrugëve lidhëse me pistën Taxiway B, Taxiway W2, Taxiway W)", në Aeroportin Ndërkombëtar të Tiranës "Nënë Tereza" (TIA)

EMËRTIMI I FLETËS:	Plani i vendosjes së zonës për rikonstruksion	
POROSITËS:	TIRANA INTERNATIONAL AIRPORT SH.P.K.	
PROJEKTUES:	WERNER CONSULT ZT-GmbH G+A PROJEKT sh.p.k.	
ZHVILLUES:	TIRANA INTERNATIONAL AIRPORT SH.P.K.	
FAZA E PROJEKTIT:	PROJEKT ZBATIMI PER LEJE NDERTIMI	
SHKALLA 1:2000; 1:5000	NR. I FLETES A-01	NR. I KOPEJEVE 01/06