
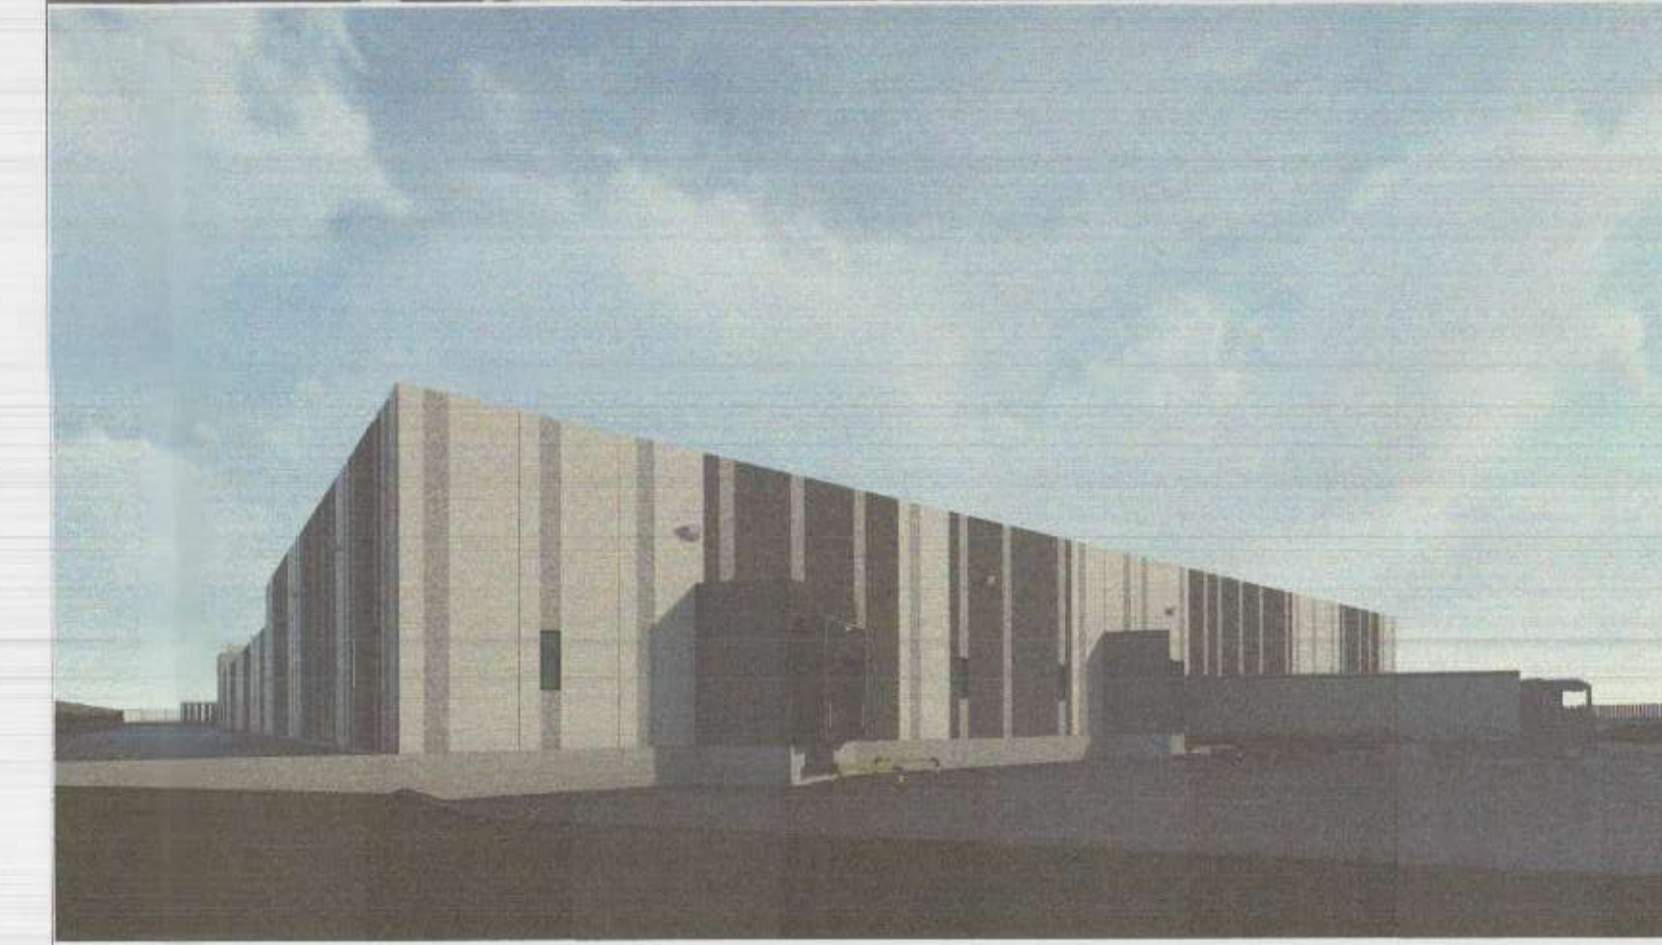


LEJE NDËRTIMI PËR OBJEKTIN: "Fabrikë për prodhimin e sistemeve dhe pjesëve elektrike për automobilë, Bashkia Fier"

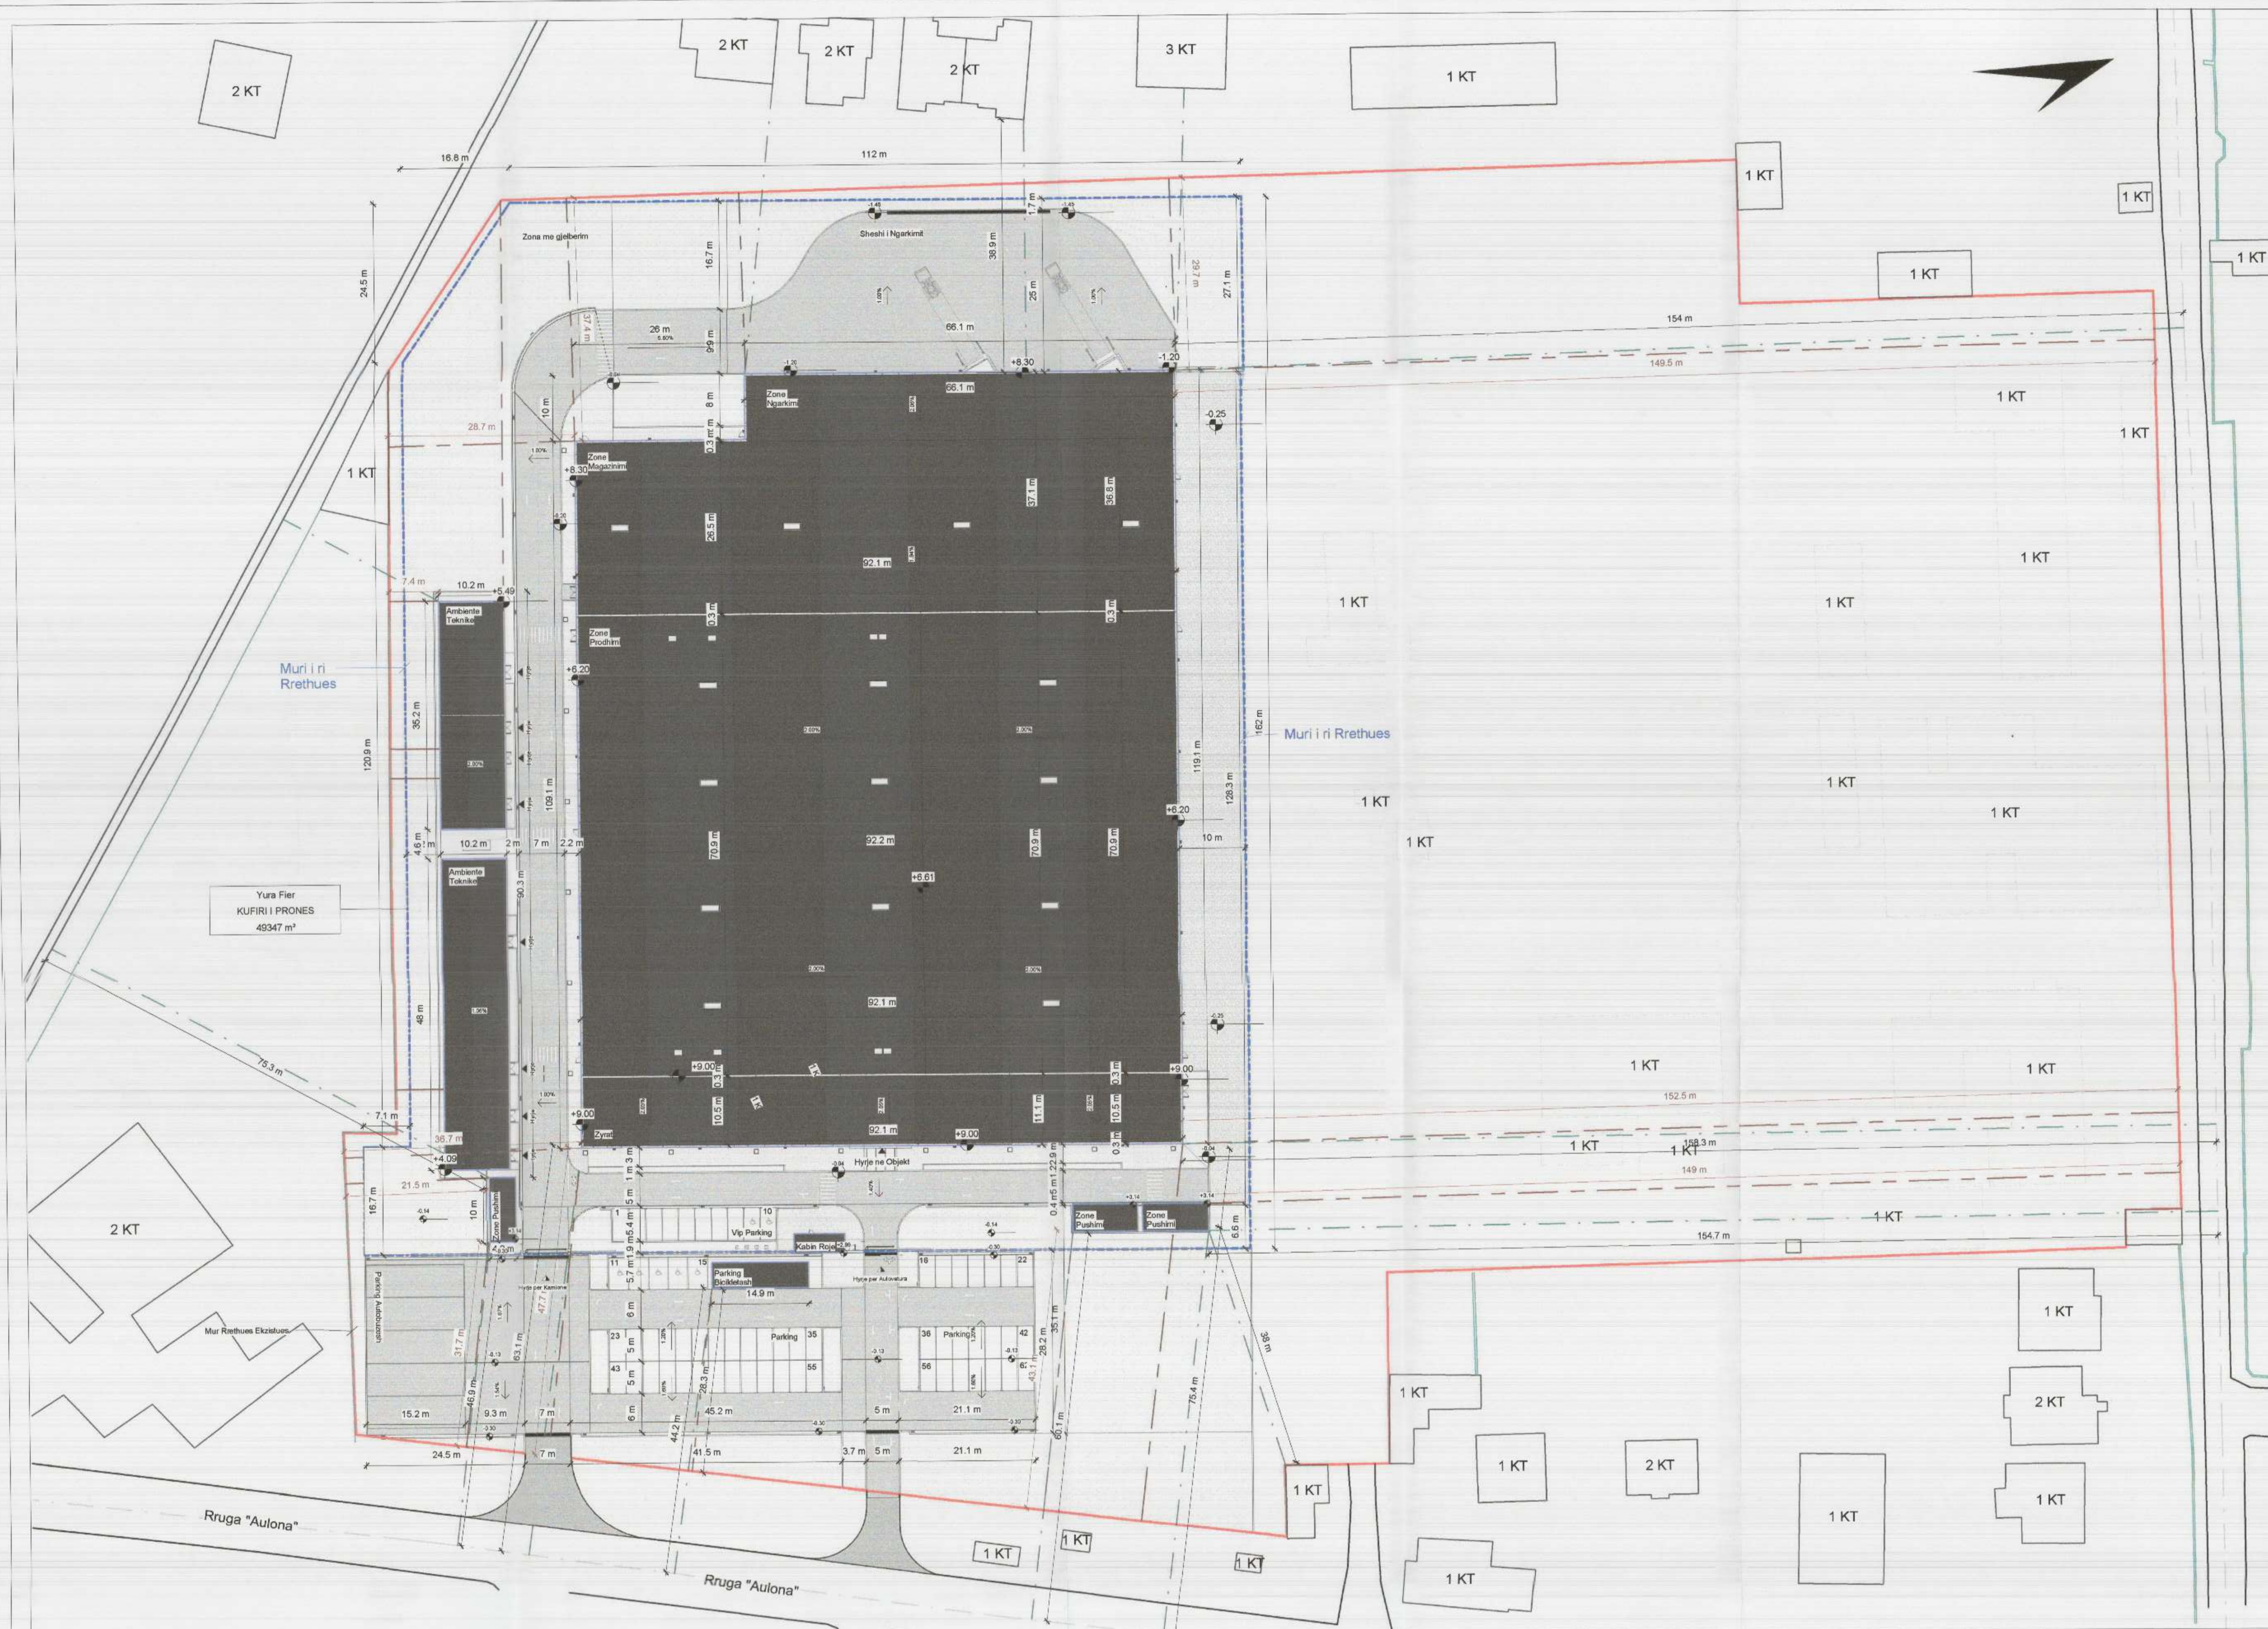

REPUBLIKA E SHQIPËRISË
KËSHILLI KOMBËTAR I TERRITORIT

MIRATOHET

KRYETARI I K.K.T




Z. EDI RAMA

Znj. Belinda Balluku




Ministër i Infrastrukturës dhe Energjisë

PLANI I VENDOSJES SË STRUKTURËS SHK. 1:500

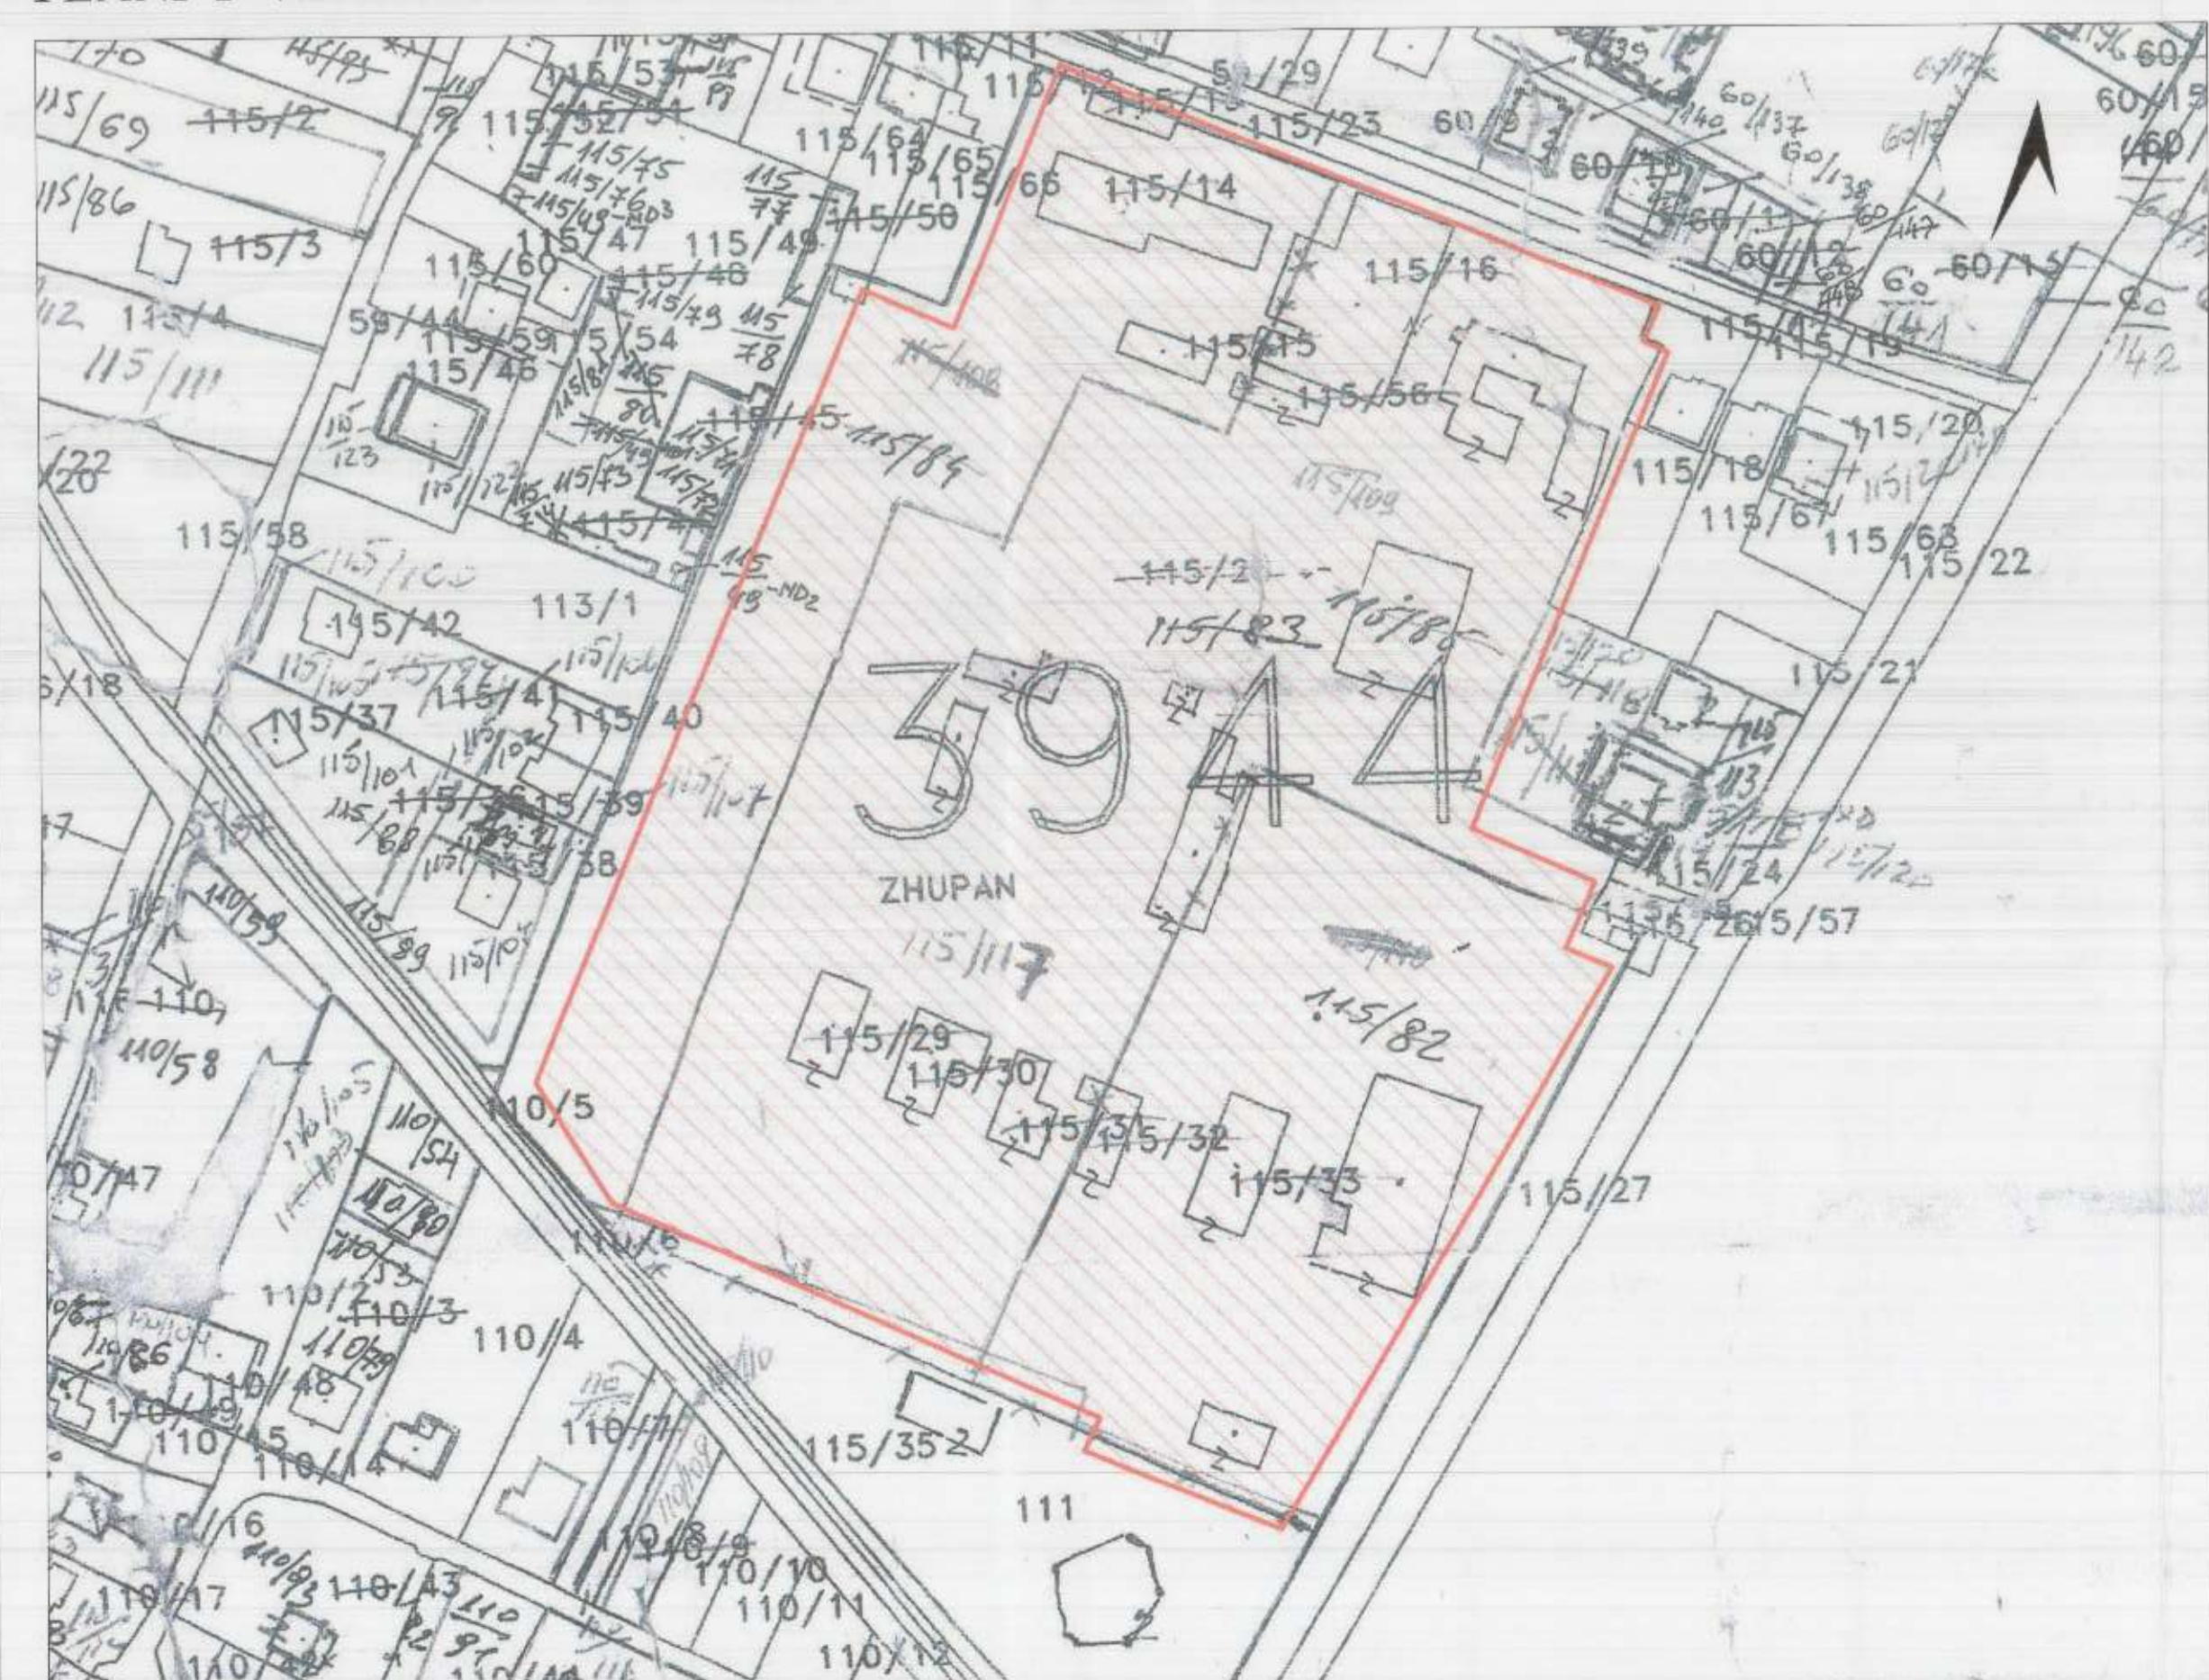

POZICIONI KADASTRAL SHK. 1:1500

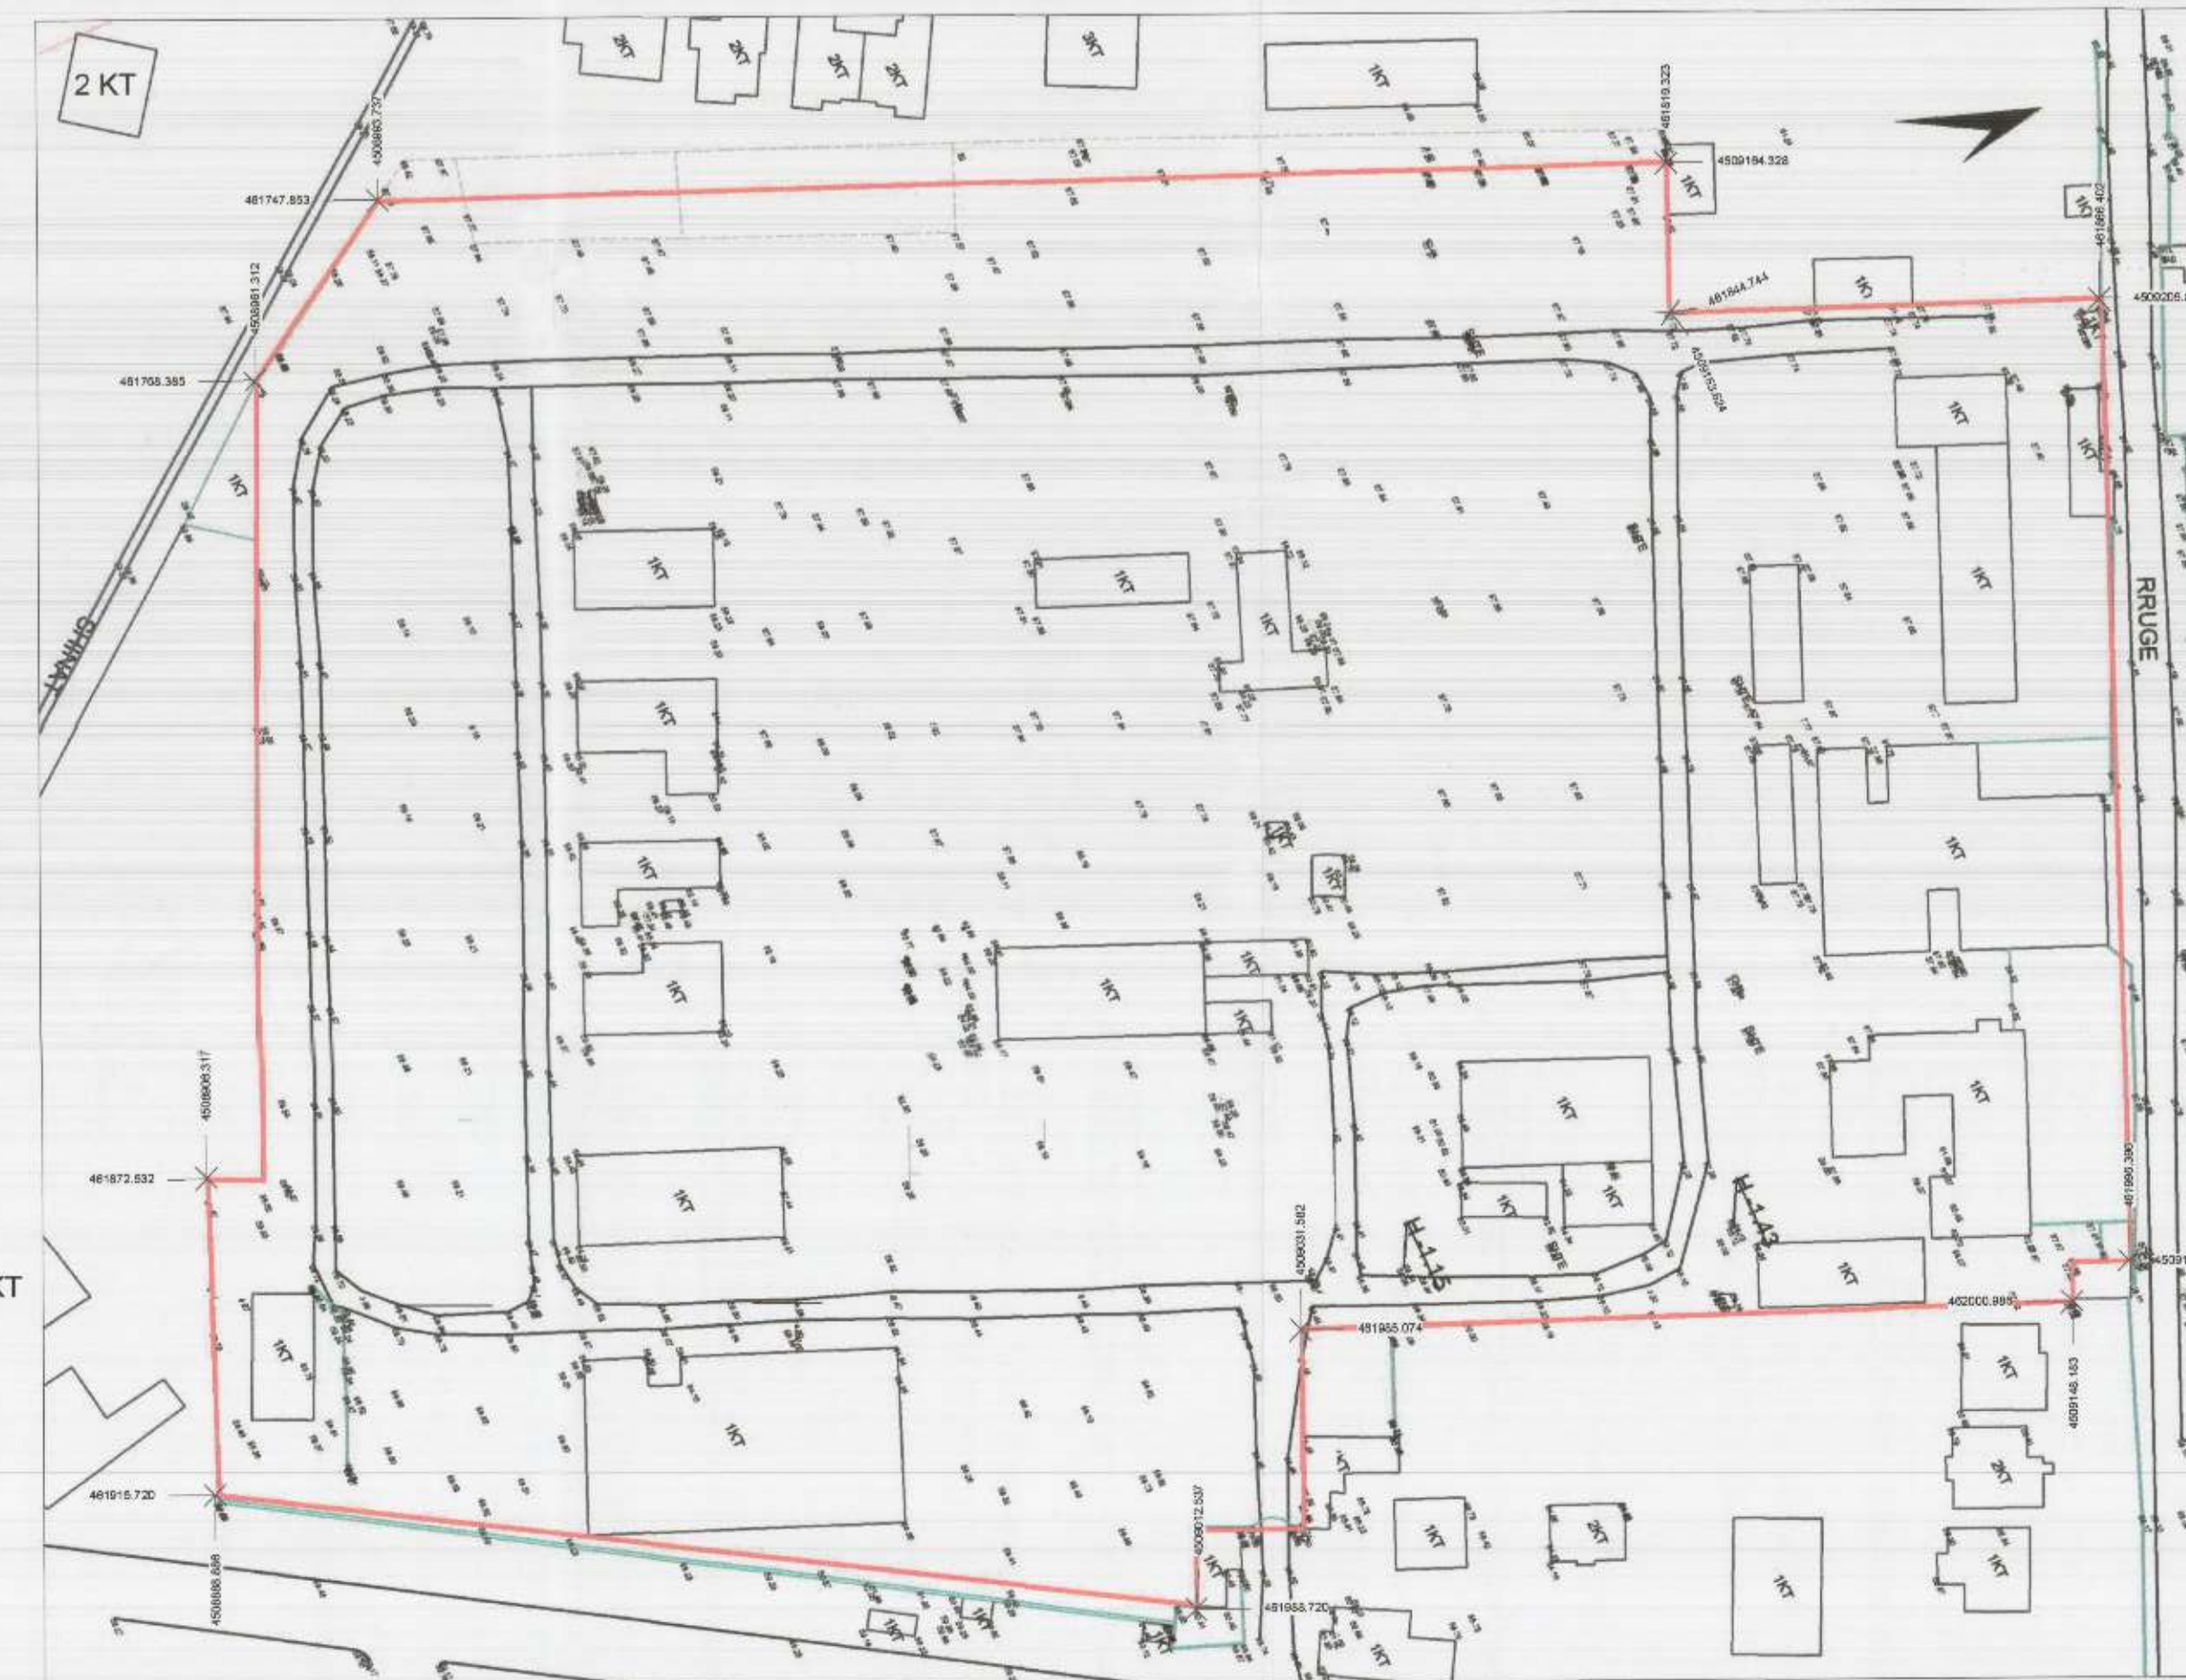

HARTA TOPOGRAFIKE SHK. 1:1000

PAMJE TREDIMENSIONALE

TREGUESIT E ZHVILLIMIT:

Sipërfaqe e përgjithshme e truallit: 49347 m²
Sipërfaqe e truallit e zënë nga struktura (gjurma): 11762.03 m²
Sipërfaqe e përgjithshme e ndërtimit: 12784.35 m²
Koefficienti i shfrytëzimit të truallit për ndërtim: 23.83 %
Intensiteti i ndërtimit: 0.26
Lartësia maksimale e strukturës nga niveli i kuotës së sistemimit: 9 m
Numri i kateve mbi tokë: 2
Numri i kateve nën tokë: 0

TREGUESI TEKNIK:

Nr. pasurie dhe Zona Kadastrale: 115/117; 115/82; 115/84; 115/13; 115/14; 115/15; 115/16; 115/29; 115/30; 115/31; 115/32; 115/33; 115/56 - 3934

Kufizimet:

Veri: 115/23

Jug: 111; 110/5

Lindje: 115/27

Perëndim: 115/66; 113/1

Distanca nga kufiri i pronës: 149.5 m Veri; 7.3 m Jug; 28.3 m Lindje ; 28 m Perëndim

Distanca nga aksi i rrugës: 152.5 m Veri; 44.2 m Lindje

Distanca nga shinat e trenit: 26.9 m

LEGJENDË:

- Kufiri i pronës
- Murë egzistues
- Objektet e reja
- Shinat e trenit
- Gardhe
- Murë i ri rrethues
- Aksit i rrugës
- Objekte egzistues
- Zona të gjelbëruara
- Rrugë
- Objekte per tu prishur
- Rrugë të reja

Miruar me Vendim të KKT Nr.10, Datë 12/07/2019

LEJE NDERTIMI PËR OBJEKTIN
"Fabrikë për prodhimin e sistemeve dhe pjesëve elektrike për automobilë, Bashkia Fier"

EMERTIMI I FLETËS:	Plani i vendosjes së strukturës së "Fabrikë për prodhimin e sistemeve dhe pjesëve elektrike për automobilë, Bashkia Fier"
POROSITËS:	"YURA CORPORATION ALBANIA" SH.PK
PROJEKTUES:	IXHEM PROJECT lic.nr. N.6708/2
ZHVILLUES:	"YURA CORPORATION ALBANIA" SH.PK
FAZA E PROJEKTTIT:	
SHKALLA 1:500 ; 1: 1000 ; 1:1500	NR. I FLETËS A-01
	NR. I KOPIJEVE 01 - 06