

**PËR MIRATIMIN E LEJES SË NDËRTIMIT TË INFRASTRUKTURËS: “NDËRTIMI I UJËSJELLËSIT PËR FSHATIN VILËZ DHE RIKONSTRUKSION UJËSJELLËSIT PËR FSHATRA SHËNGJIN I VOGËL, BESH, ZALL-BASTAR DHE ZALL-DAJT DHE SANITET NË ZALL-BASTAR, BASHKIA TIRANË**





REPUBLIKA E SHQIPËRISË  
KËSHILLI KOMBËTAR I TERRITORIT

MIRATOHET

KRYETARI I K.K.T



Z. EDI RAMA

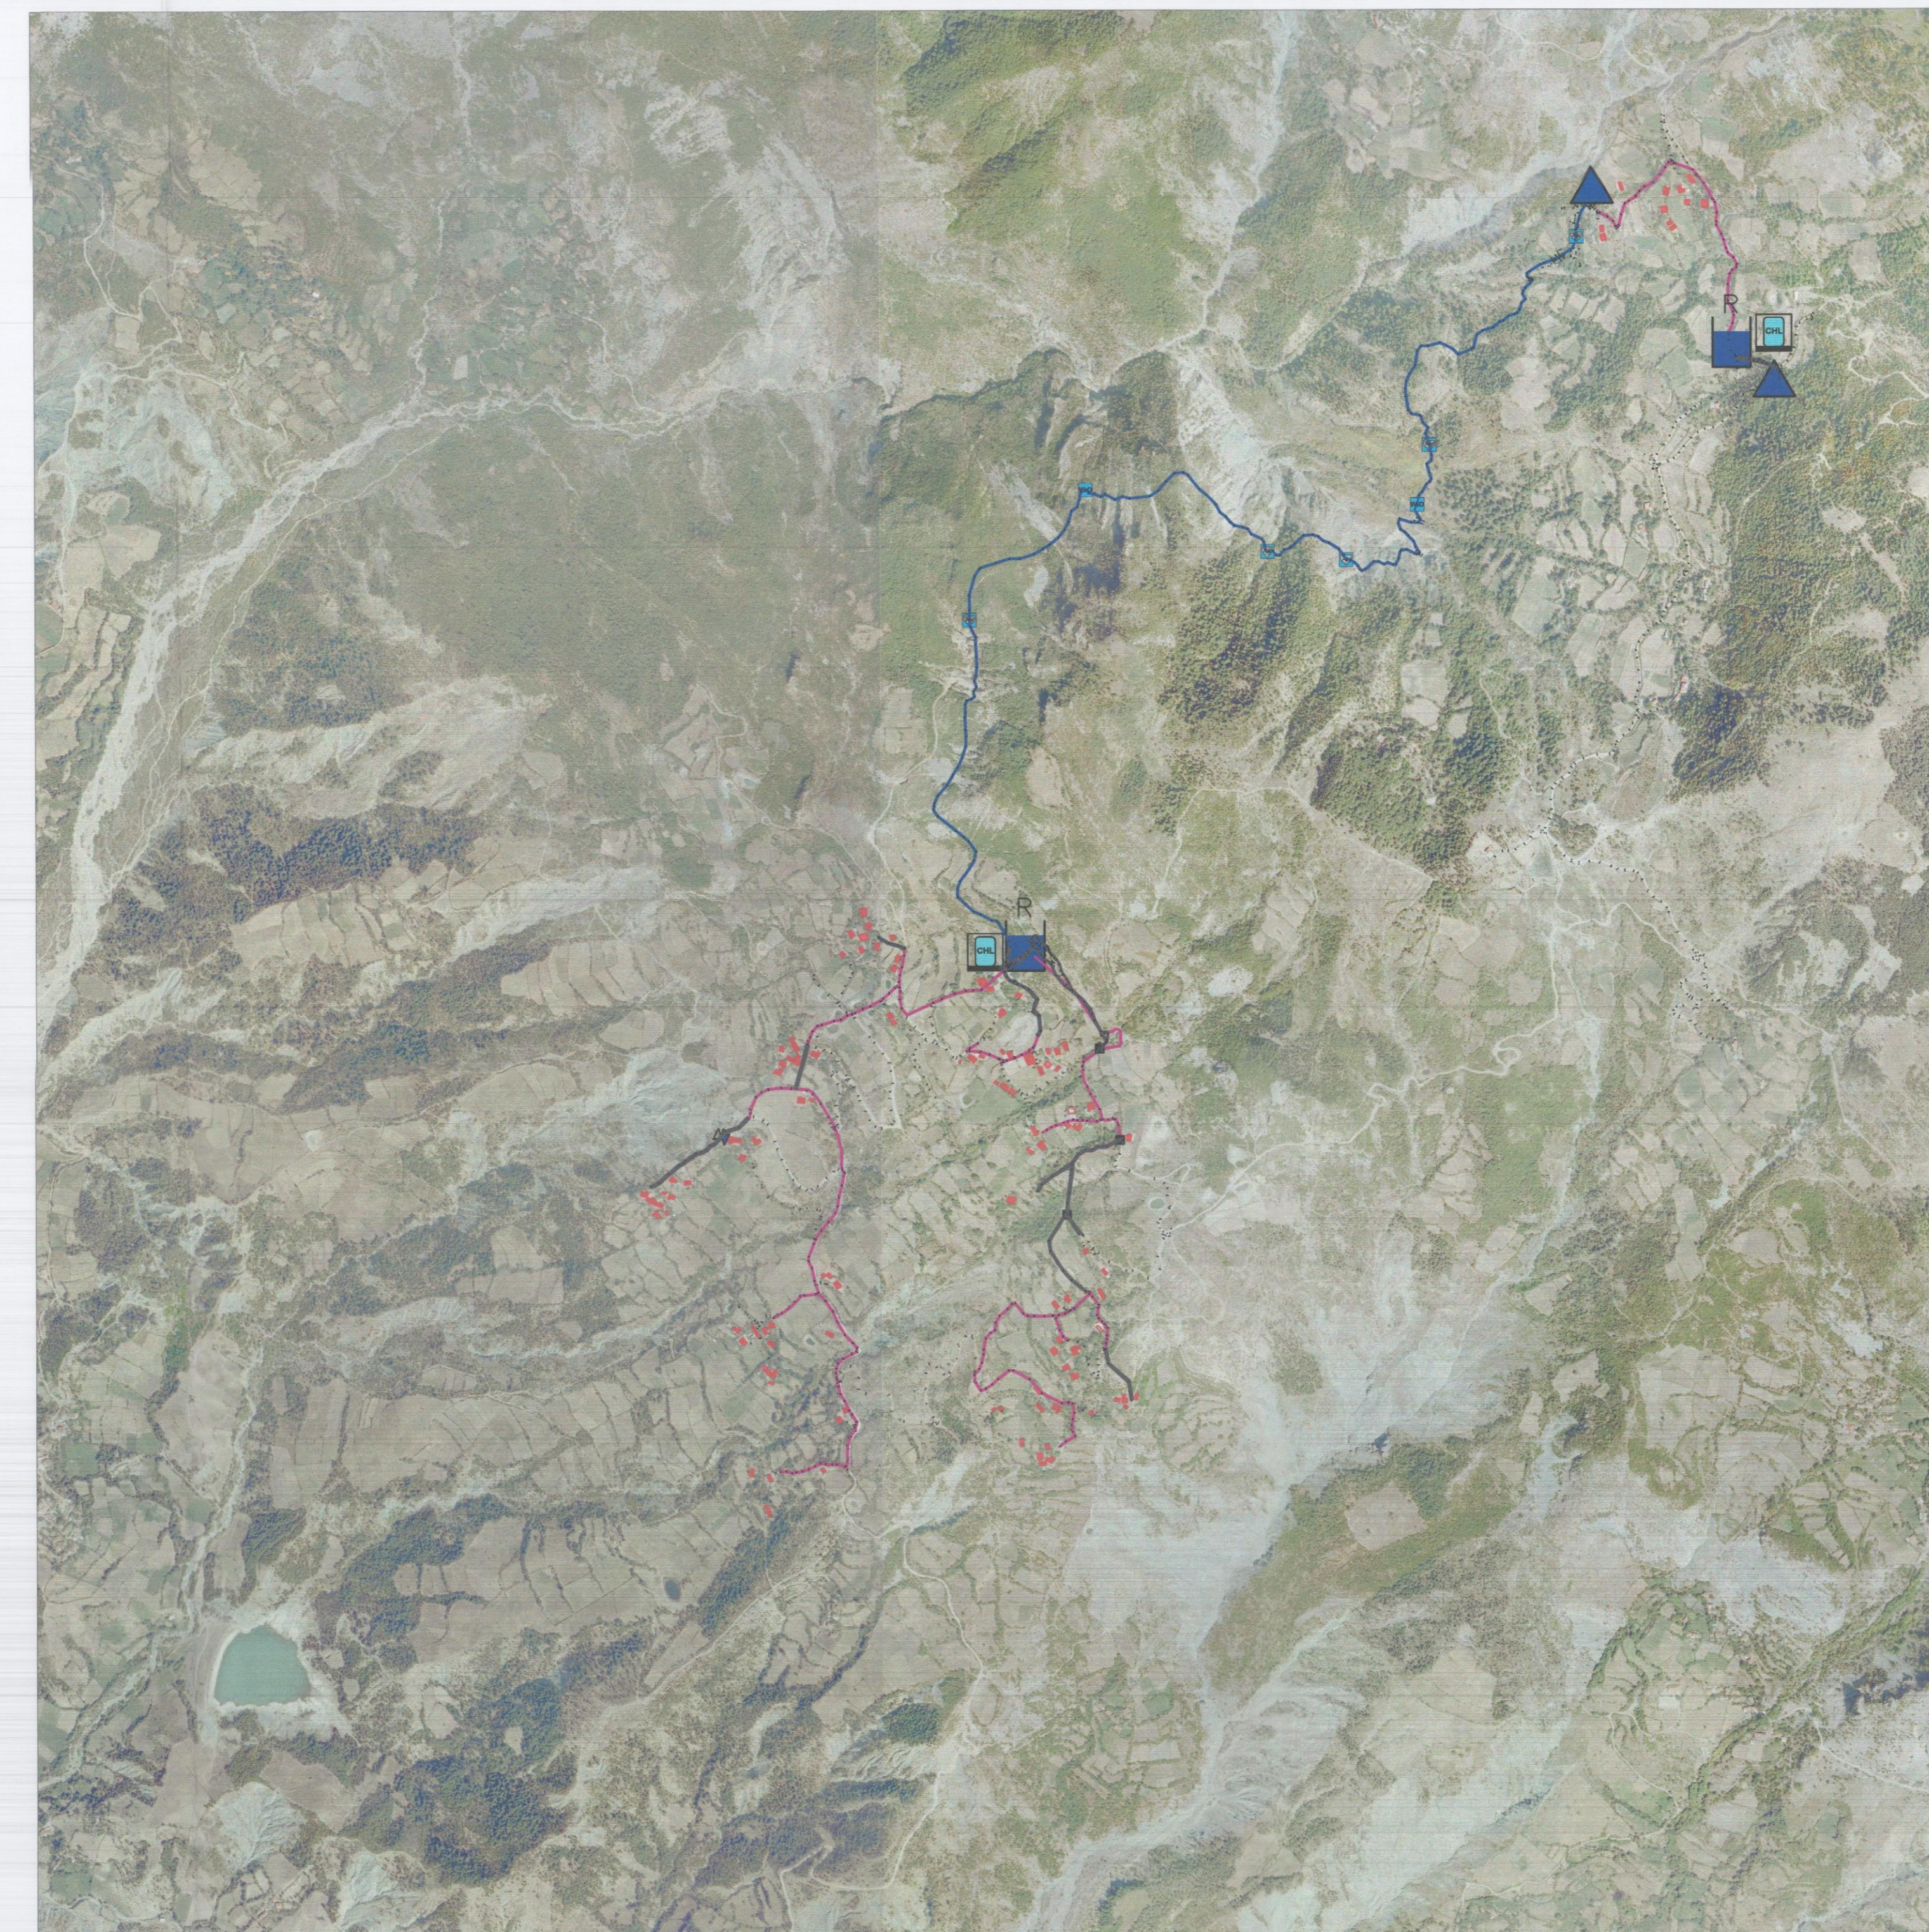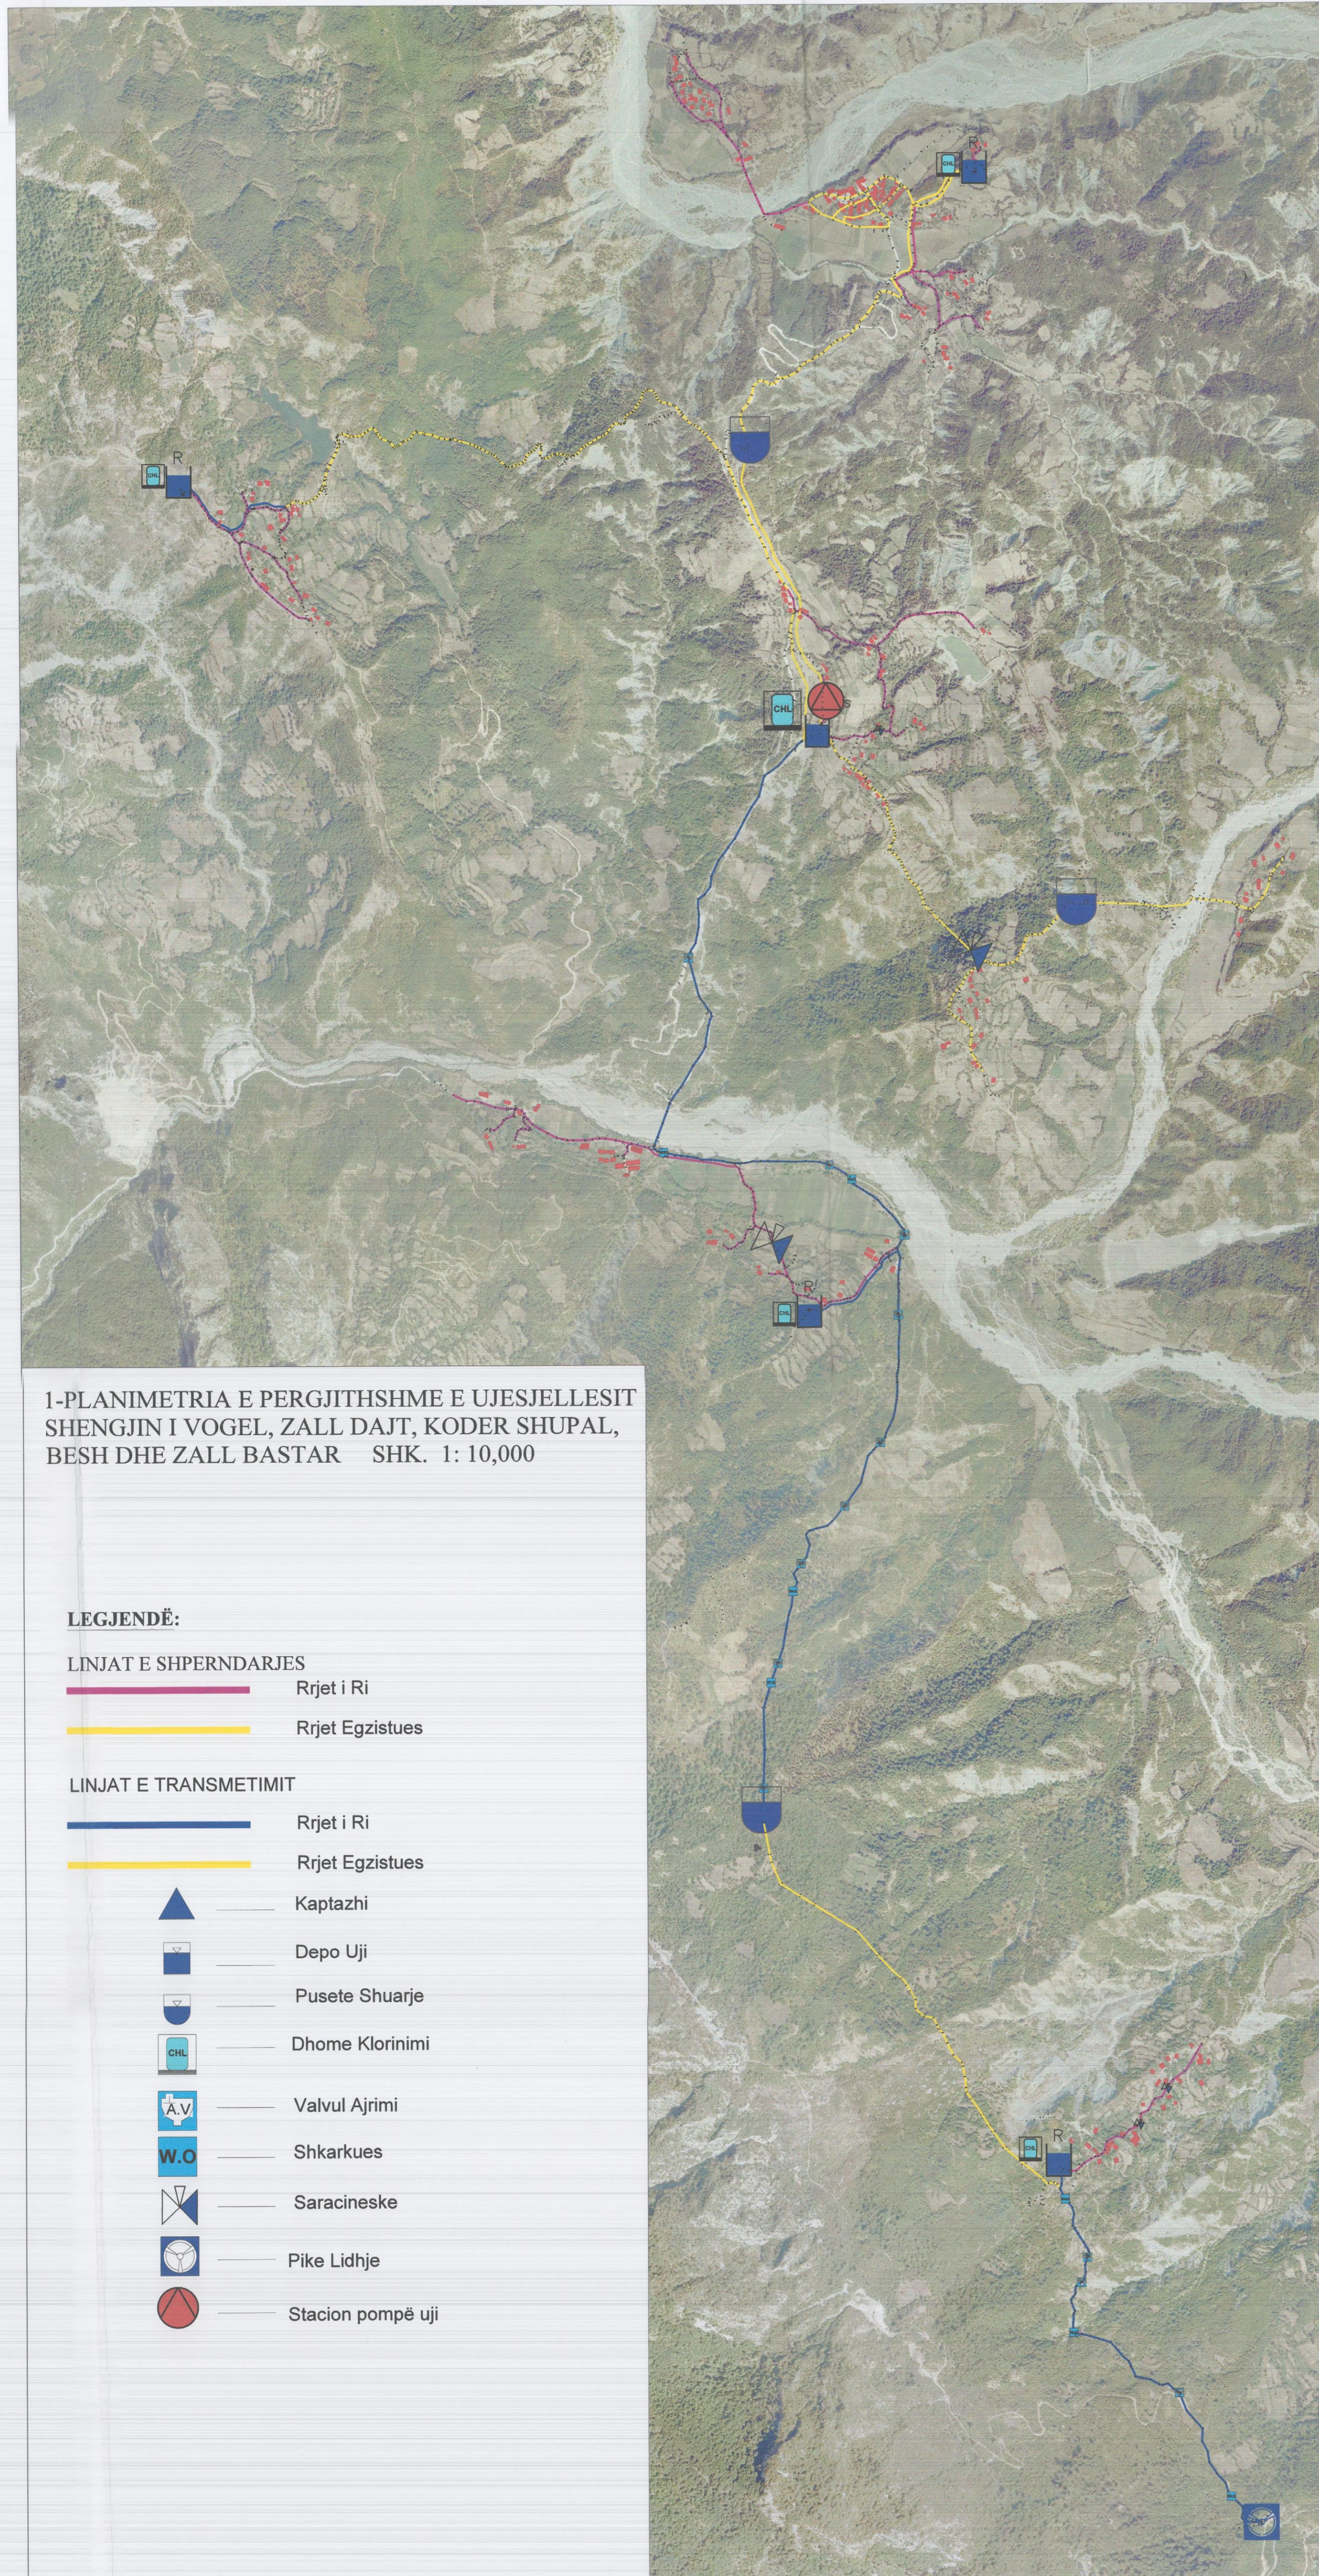

2-PLANIMETRIA E PERGJITHSHME E UJESJELLESIT VILEZ SHK. 1: 10,000

1-PLANIMETRIA E PERGJITHSHME E UJESJELLESIT SHENGJIN I VOGEL, ZALL DAJT, KODER SHUPAL, BESH DHE ZALL BASTAR SHK. 1: 10,000

**LEGJENDË:**

**LINJAT E SHPERNDARJES**

- Rrjet i Ri
- Rrjet Egzistues

**LINJAT E TRANSMIMIT**

- Rrjet i Ri
- Rrjet Egzistues
- ▲ Kaptazhi
- Depo Uji
- ◐ Pusete Shuarje
- ◑ Dhome Klorinimi
- AV Valvul Ajrimi
- W.O Shkarkues
- ⚓ Saracineske
- ⚙ Pike Lidhje
- Stacion pompë uji



3-BASHKIA TIRANË, VEND-NDODHJA E PROJEKTTIT.

**TREGUESIT E PROJEKTTIT:**

- Furnizime me uje per nje popullesi totale 3007 banore.
- Norma e kerkese per uje 120 l/banordite.
- Kerkesa e pergjithshme per uje e projektit eshte 10.95 l/s
- Kerkesa maksimale ditore per uje 963.0m³/dite.
- Kerkesa maksimale orare per uje 85.0 m³/orë.
- Ndertimi i 2 veprave te marrjes se ujit, siperfaqe e ndertimit 34 m²
- Ndertimi i 1.0 pike te re lidhje.
- Ndertimi i 6.0 depove te ujit, siperfaqe e ndertimit 240 m²
- Ndertimi i 6.0 dhomave te klorinimit, siperfaqe e ndertimit 100 m²
- Ndertimi i 15.0 pusetave te ajrimit, siperfaqe e ndertimit 90 m²
- Ndertimi i 9.0 pusetave te shkarkimit, siperfaqe e ndertimit 54 m²
- Ndertimi i 11.0km linja transmetimi.
- Ndertimi i 13.0km linja shperndarje.
- Instalimi i matesave te ujit,
- Ndertimi i 340ml kolektor i ujerave te zeza.

Miraturar me Vendim të KKT Nr. 9, Datë 17/05/2019

**LEJE NDERTIMI INFRASTRUKTURE PËR OBJEKTIN:**  
Ndërtimi i ujësjellësit për fshatin Vilëz dhe rikonstruksion ujësjellësi për fshatrat Shëngjin i Vogël, Besh, Zall-Bastar dhe Zall Dajt dhe Sanitet në Zall-Bastar, Bashkia Tiranë.

EMËRTIMI I FLETËS:	PLANI I PËRGJITHSHMË I UJËSJELLËSIT VILËZ DHE UJËSJELLËSIT PËR FSHATRA SHËNGJIN I VOGËL, BESH, ZALL-BASTAR DHE ZALL DAJT.	
POROSITËS:	FONDI SHQIPETAR I ZHVILLIMIT	
PROJEKTUES:	CES Consulting Engineers Salzgitter GmbH S.E STUDIO sh.p.k si N/Konsulent	
ZHVILLUES:	BASHKIA TIRANË	
FAZA E PROJEKTTIT:	FAZA E PROJEKT ZBATIMIT	
SHKALLA 1: 10,000	NR. I FLETES A-01	NR. I KOPIJEVE 01/06 - 06/06



Znj. Belinda Balluku  
Ministër i Infrastrukturës dhe Energjisë