
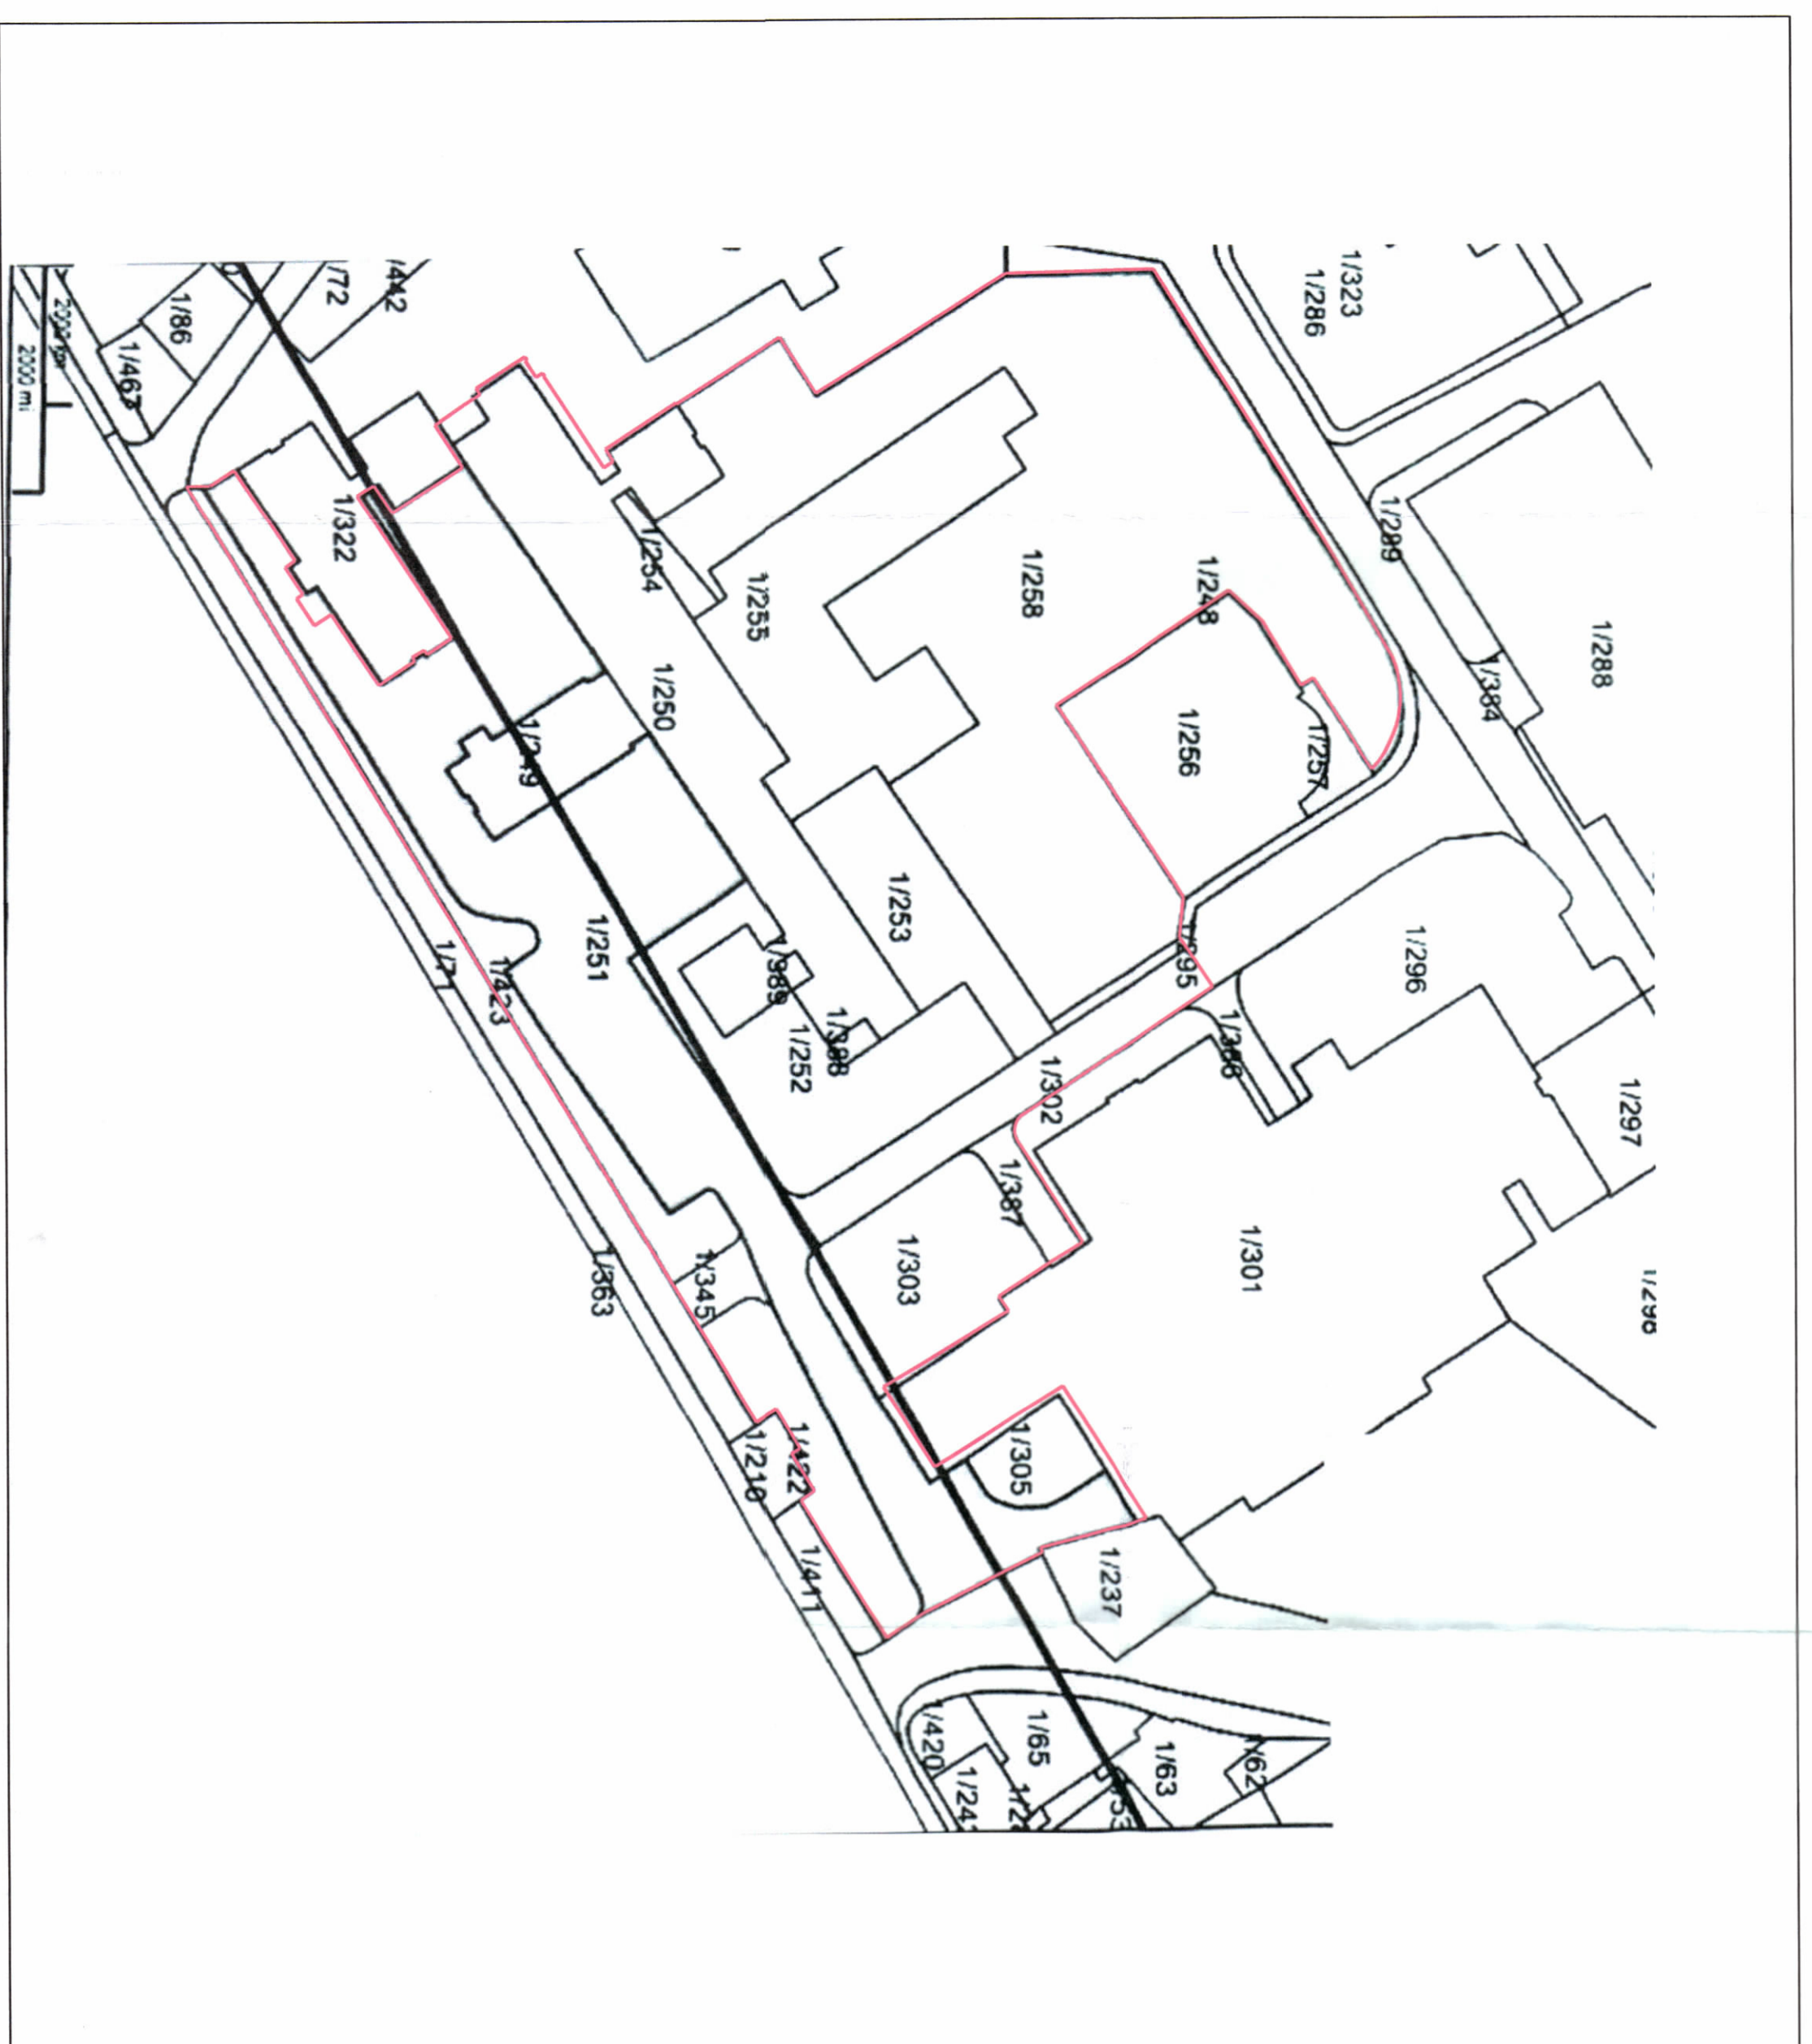


LEJE NDËRTIMI PËR OBJEKTIN: "Rikonstrukcion dhe shtesë në godinën e Pediatri në QSUT", Bashkia Tiranë", me zhvillues Qendrën Spitalore Universitare "Nënë Tereza" Tiranë.

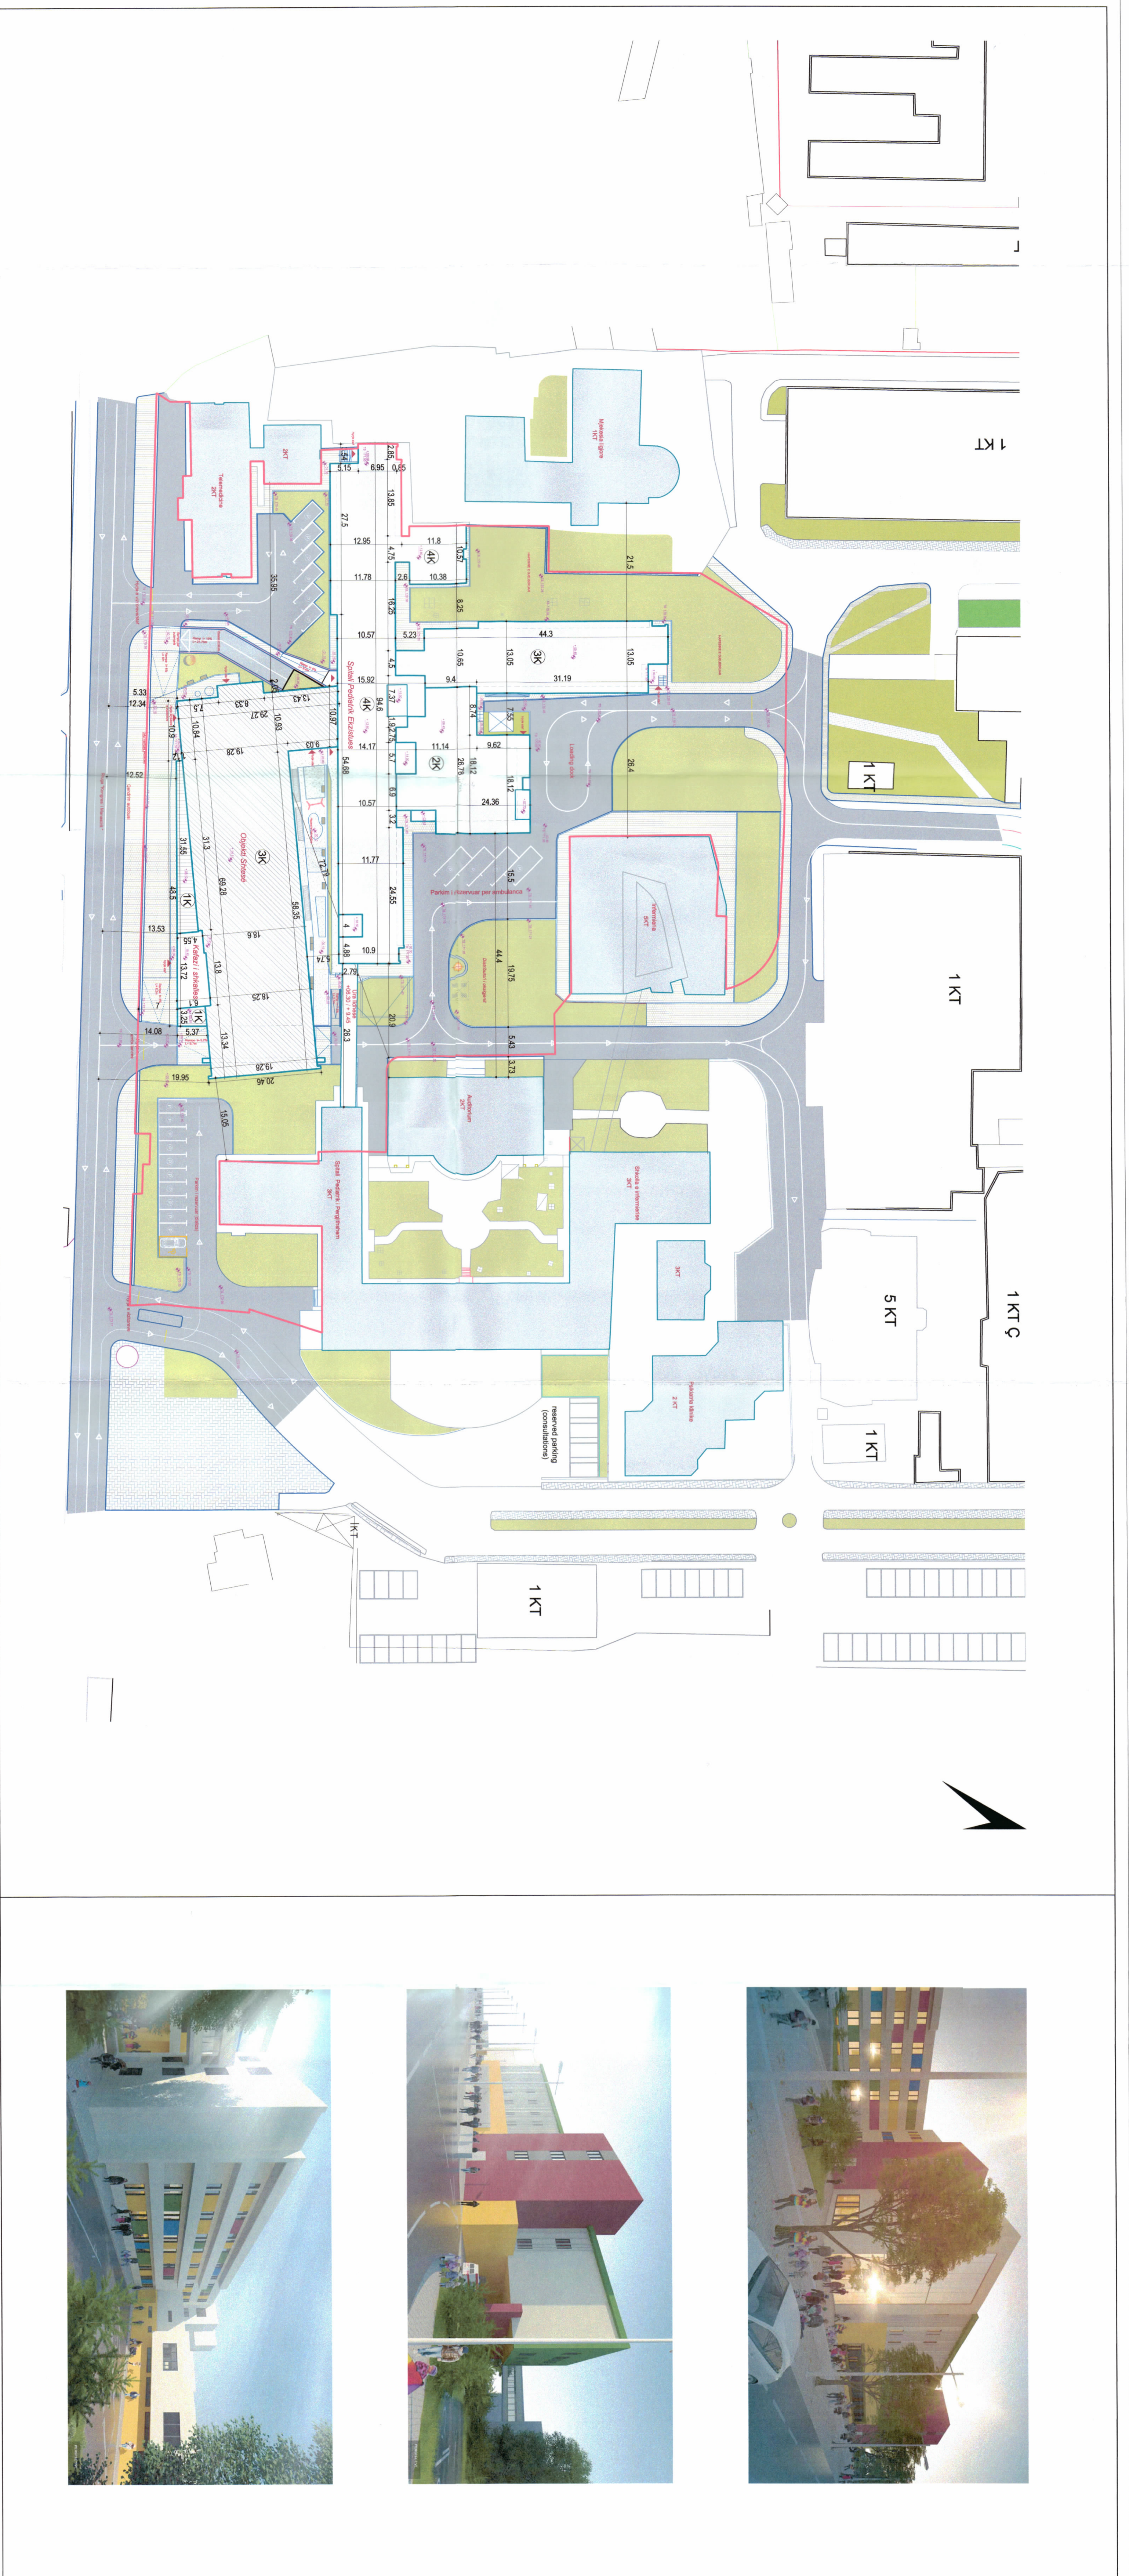

PLANI I VENDOSIES SË STRUKTURËS SHK. 1: 500

PAMJE TREDIMENSIONALE

TREGUESIT E ZHVILLIMIT:

Spoferaqe e pergjithshme e truallit:

Spoferaqe e truallit e zone nga struktura ekzistuese (gjuama)

Spoferaqe mbloke e ndertimit nga struktura ekzistuese

Spoferaqe ndertimi nenbloke nga struktura ekzistuese

Spoferaqe e pergjithshme e ndertimit nga struktura ekzistuese

Spoferaqe e truallit e zone nga struktura te propozuara (gjuama)

Spoferaqe ndertimi nenbloke nga struktura te propozuara

Spoferaqe e pergjithshme e ndertimit nga struktura te propozuara

Koeficienti i shfrytazimit te truallit per ndertim 30,5 %

Intensiteti i ndertimit 1.04

Lartesia maksimale e struktures nga niveli i kuodes se sistemit 18.73 m

Niveli i katerre mbloke 3k

Niveli i katerre nenbloke 1k

TREGUESI TEKNIK:

Nr. Pasurje:

1/250,1/253,1/254,1/255,1/288,1/289,1/249,1/251,1/423,1/245,1/422,

1/203,1/387,1/258,1/252,1/205,

Zona Kadastrale: 8130

Vari: Spitali Pediatric Ekzistues

Linde: Rruge ekzistuese "Kongresi i Manastirit"

Preferim: Spitali Pediatric i Pergjithshem

Preferim: Shtesë ekzistuese

Distanca nga truallit ne zhvillim:

Jug: 5,33m - 7,00 m nga kufiri i truallit per zhvillim per volum 1 dhe 3k

Linde: 15,05 m nga kufiri i truallit per zhvillim per volum 3k

Pendim: 19,20 m nga kufiri i truallit per zhvillim per volum 3k

Distanca nga struktura ekzistuese:

Vari: 0m - 5,74 m nga volumi 3k per strukture ekzistuese 4k

Linde: 15,05 m nga volumi 3k per strukture ekzistuese 3k

Pendim: 19,20 m nga volumi 3k per strukture ekzistuese 2k

Distanca nga truallit i rreges ekzistues:

Jug: 12,52 - 14,07 m per volum 1k

Linde: 12,34 - 19,95 m per volum 3k

Spoferaqe e pergjithshme e truallit:	11 416 m ²
Spoferaqe e truallit e zone nga struktura ekzistuese (gjuama)	2 082 m ²
Spoferaqe mbloke e ndertimit nga struktura ekzistuese	7 402 m ²
Spoferaqe ndertimi nenbloke nga struktura ekzistuese	803 m ²
Spoferaqe e pergjithshme e ndertimit nga struktura ekzistuese	8 205 m ²
Spoferaqe e truallit e zone nga struktura te propozuara (gjuama)	1 420 m ²
Spoferaqe ndertimi nenbloke nga struktura te propozuara	4 532 m ²
Spoferaqe e pergjithshme e ndertimit nga struktura te propozuara	1 845 m ²
	6 377 m ²

LEGENDE:

[Red line]	Kufiri i truallit që do të përdoret për zhvillim
[Blue line]	Kufiri i kufit nën tokë
[Black line]	Rrugë
[Green line]	Trotuar/Strashe
[Yellow line]	Hapsirë e gjelbërues
[Red arrow]	Hyrje
[Yellow arrow]	Barriere për kontroll sigurie
[Blue arrow]	Rampë
[Blue circle]	Objekt ekzistues
[Blue circle with P]	Parkim

REPUBLIKA E SHQIPËRISË
KËSHILLI KOMBËTAR I TERRITORIT

MIRATOHET

KRYETARI I K.K.T



Z. EDI RAMA

Ministër i Shëndetësisë dhe Mbrojtjes Sociale

Znj. Ogerta Manastirliu



Miratuar me Vendim të KKT-së Nr. 4, Datë 27.02.2019

LEJE NDËRTIMI PËR OBJEKTIN: "Rikonstrukcion dhe shtesë në godinën e Pediatri në QSUT", Bashkia Tiranë", me zhvillues Qendrën Spitalore Universitare "Nënë Tereza" Tiranë.	
EMËRTIMI I FLETES	Plani i vendosjes së strukture së objektit: "Rikonstrukcion dhe shtesë në godinën e Pediatri në QSUT", Bashkia Tiranë"
POKOSITET:	Ministria e Shëndetësisë dhe Mbrojtjes Sociale
PROJEKTUES:	Bashkia e operatore ekonomik RRU "Shëndetësi dhe Mbrojtje Sociale" Perfaqësimi nga: Akterit 4 SHPK <i>[Signatures]</i>
ZHVILLUES:	Qendra Spitalore Universitare "Nënë Tereza", Tiranë <i>[Signature]</i>
FAZA E PROJEKTI:	Projekt Zhdimit
SHKALLA 1:500	NR.I FLETES A-01
	NR.I KOPJEVE 01/06

POZICIONI KADASTRAL SHK. 1:750

HARTA TOPOGRAFIKE SHK. 1:750