

LEJF NDËRTIMI PËR OBJEKTIN: "SHITESË KAPACITETI ME DEPOZITA TË REJA PËR HIDROKARBURE, ME VENDNDODHJE NË PORTO ROMANO, DURRËS", ME ZHVILLUES SHOQËRINË "KASTRATI GROUP" SH.A





REPUBLIKA E SHQIPËRISË
KËSHILLI KOMBËTAR I TERRITORIT



MIRATOHET

KRYETARI I K.K.T

Z. EDI RAMA

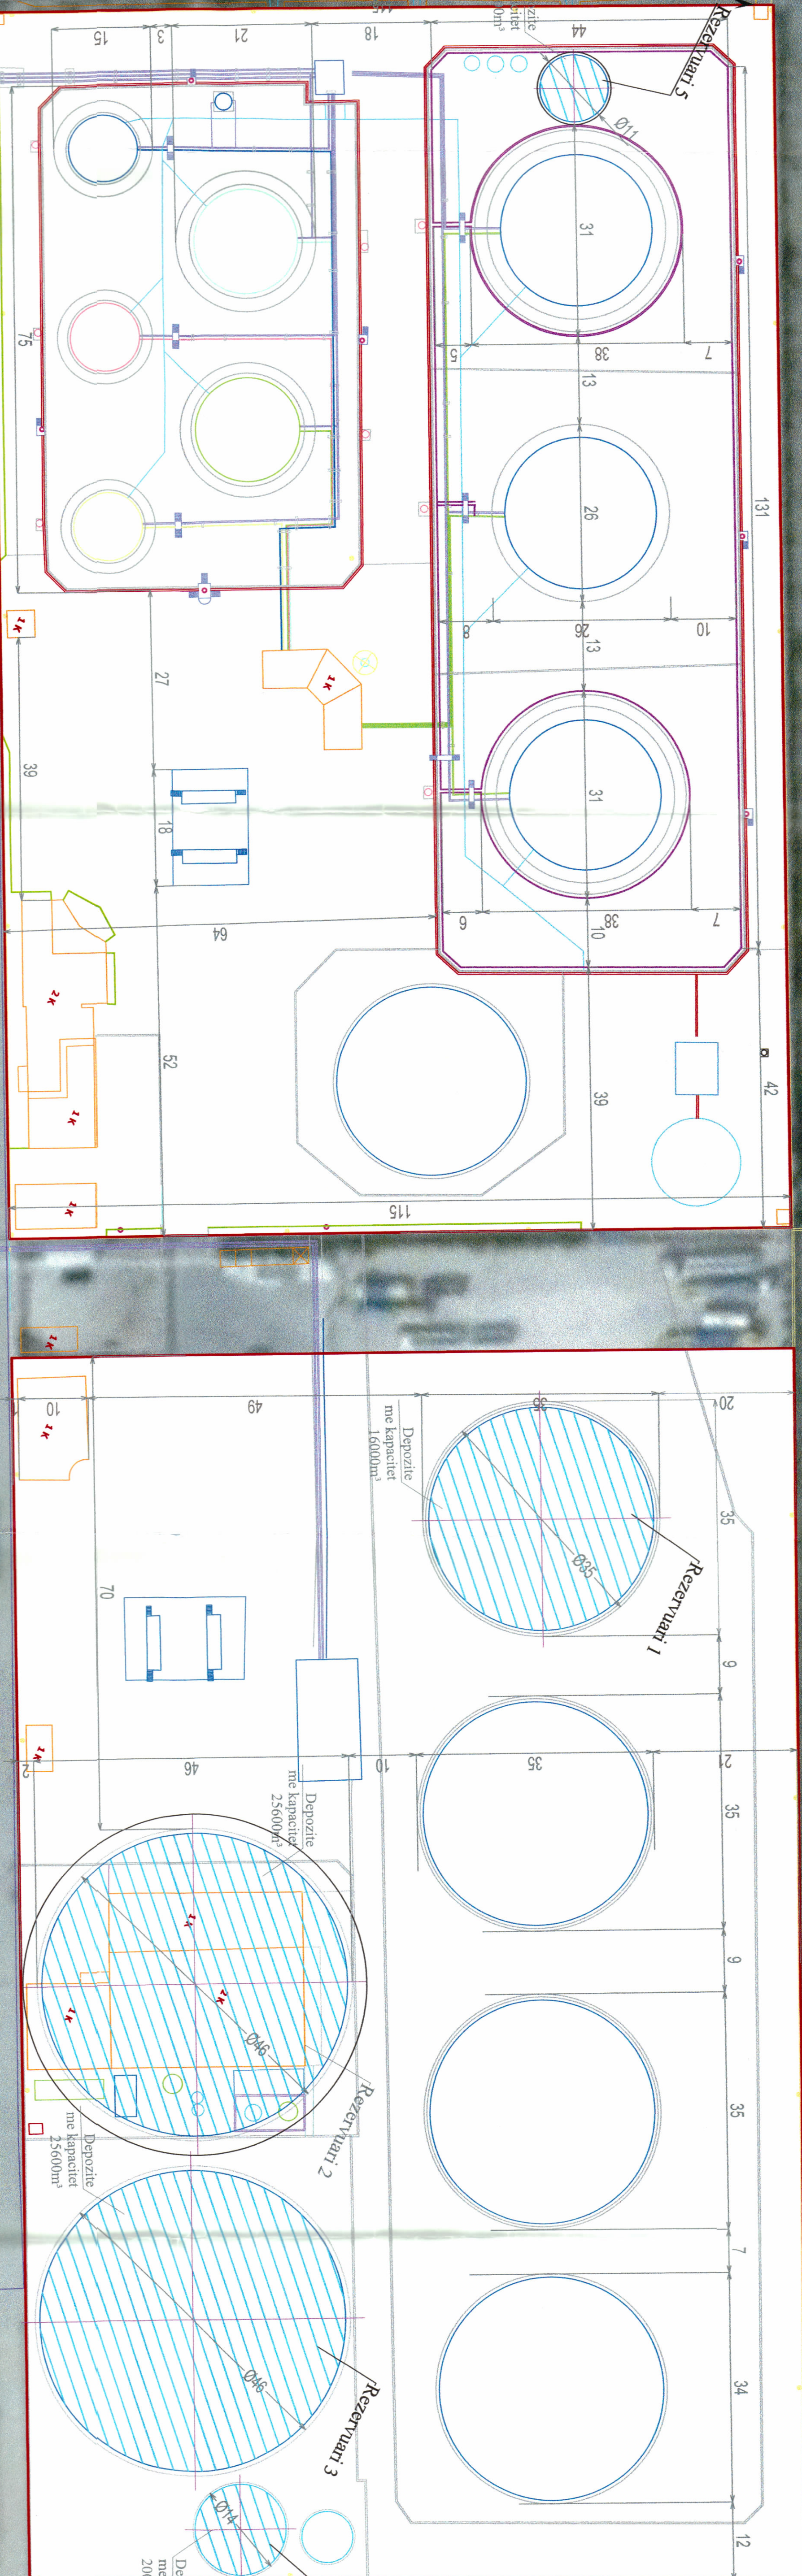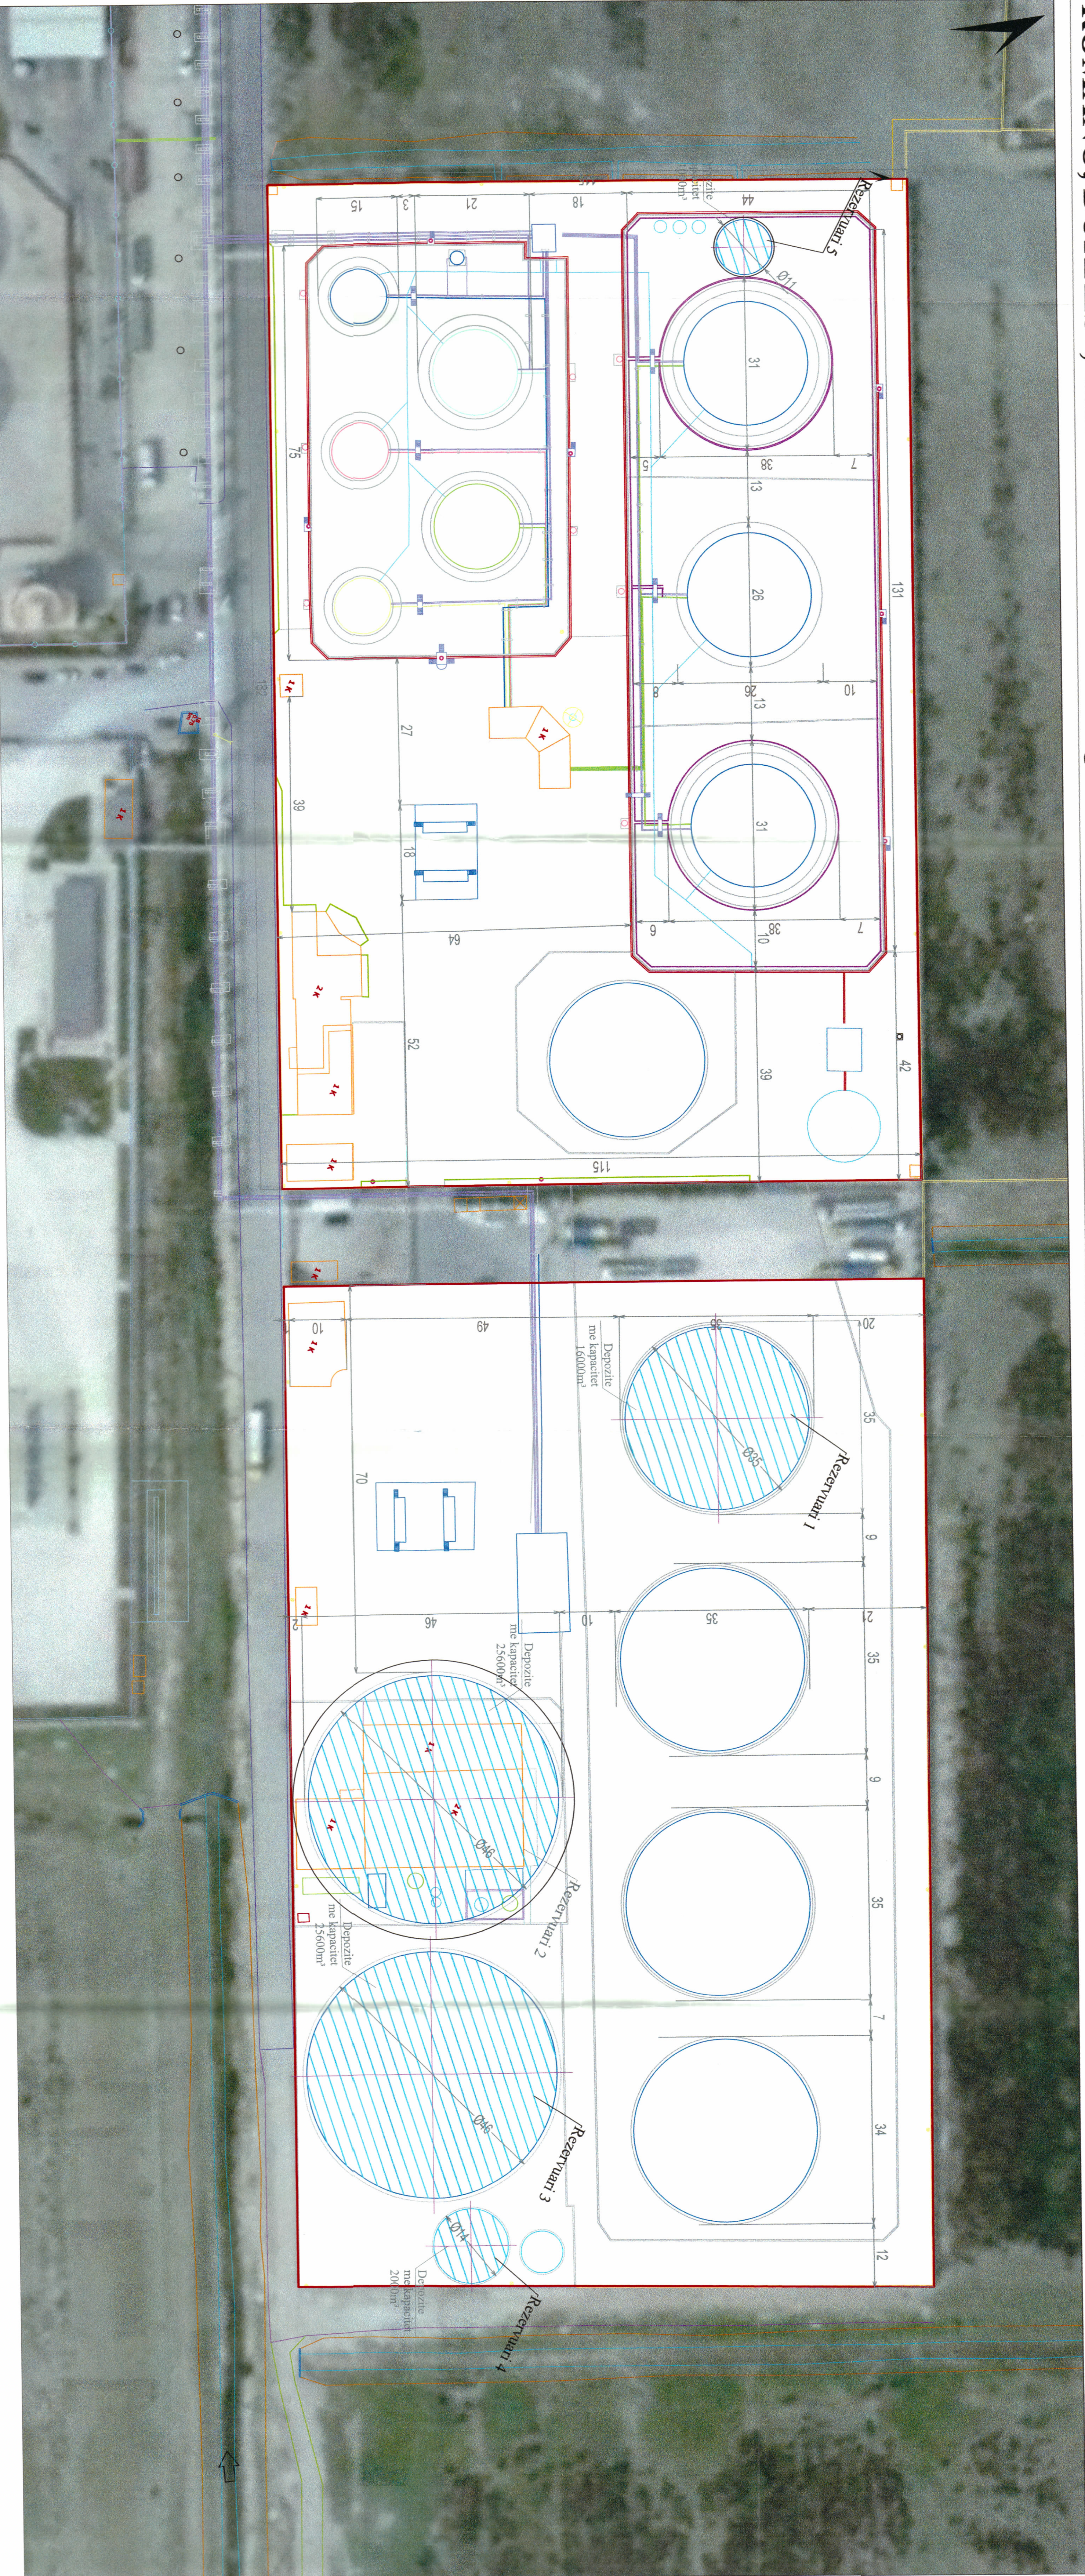

PLANI I VENDOSJES SË STRUKTURËS SHK. 1: 500

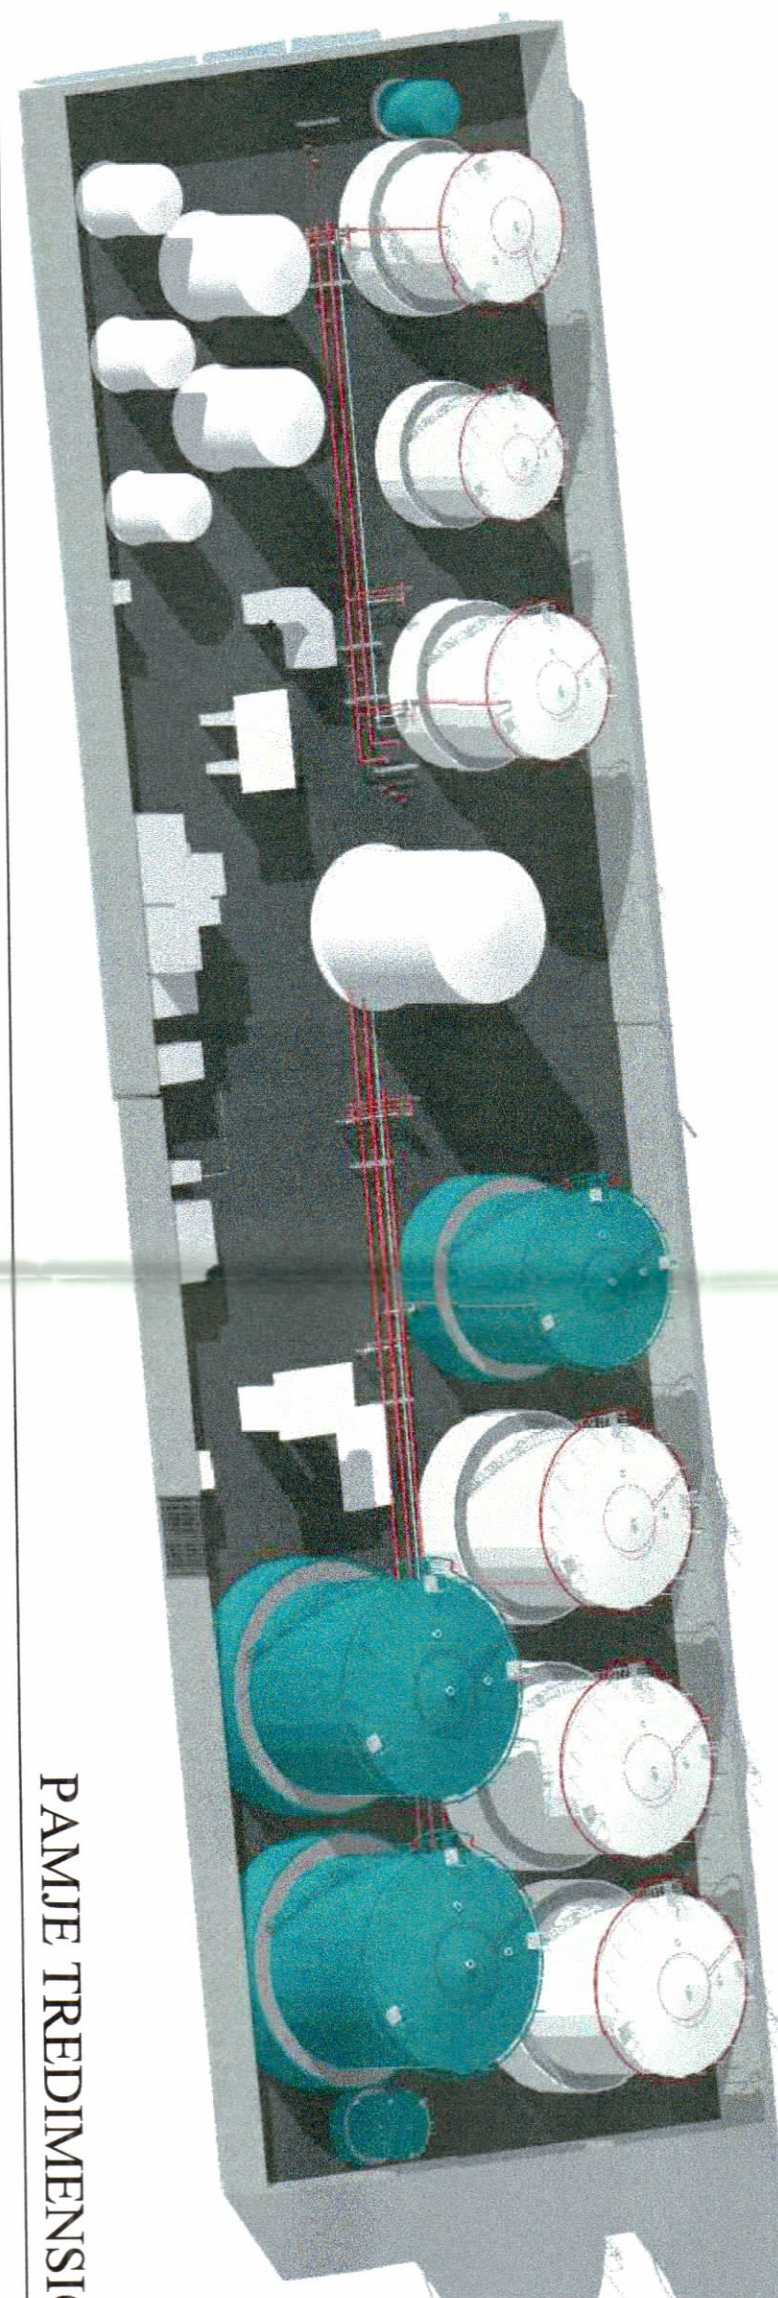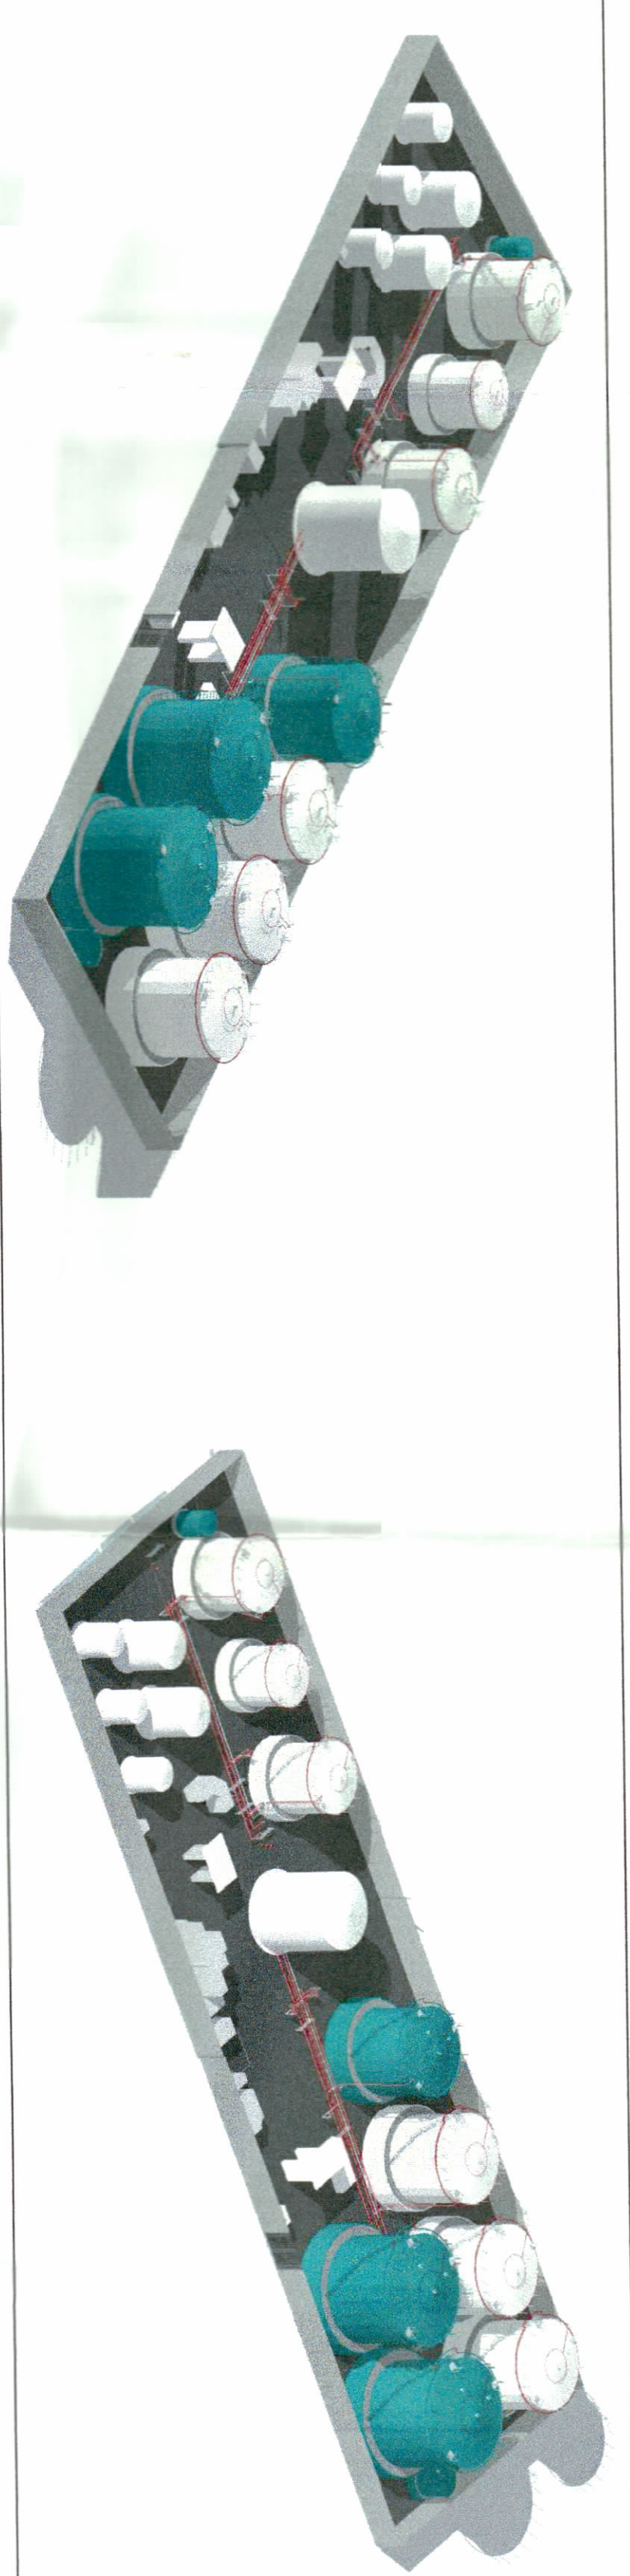

PAMJE TREDIMENSIONALE

TREKUESIT E ZHVILLIMIT:


Sipërfaqe e përgjithshme e truallit: 42,000 m²
Sipërfaqe e truallit që përdoret për zhvillim: 42,000 m²
Sipërfaqe ekzisuese ndërtimi: 17,142 m²
Sipërfaqe ekzisuese ndërtimi që prishet (Green Fuel): 1,792 m²
Sipërfaqe ndërtimi shtese 5 depozita: 4,500 m²

Sipërfaqe e truallit e zënë nga struktura (gjurma): 9,272 m²
Sipërfaqe e përgjithshme e ndërtimit: 19,851 m²
Koeficienti i shfrytëzimit të truallit për ndërtim: 22%
Intensiteti i ndërtimit: 0,47
Lartësia maksimale e strukturës nga niveli i kërkes së sistemit: 17,51 m
Numri i katëve mbi tokë: 2
Numri i katëve nën tokë: 0


TREKUES TEKNIK:

Zona Kadastrele: 3184
Nr. pasurisë: 64/115, 64/116, 65/108

LEGJENDE:
Kufiri i truallit
Depozita te reja

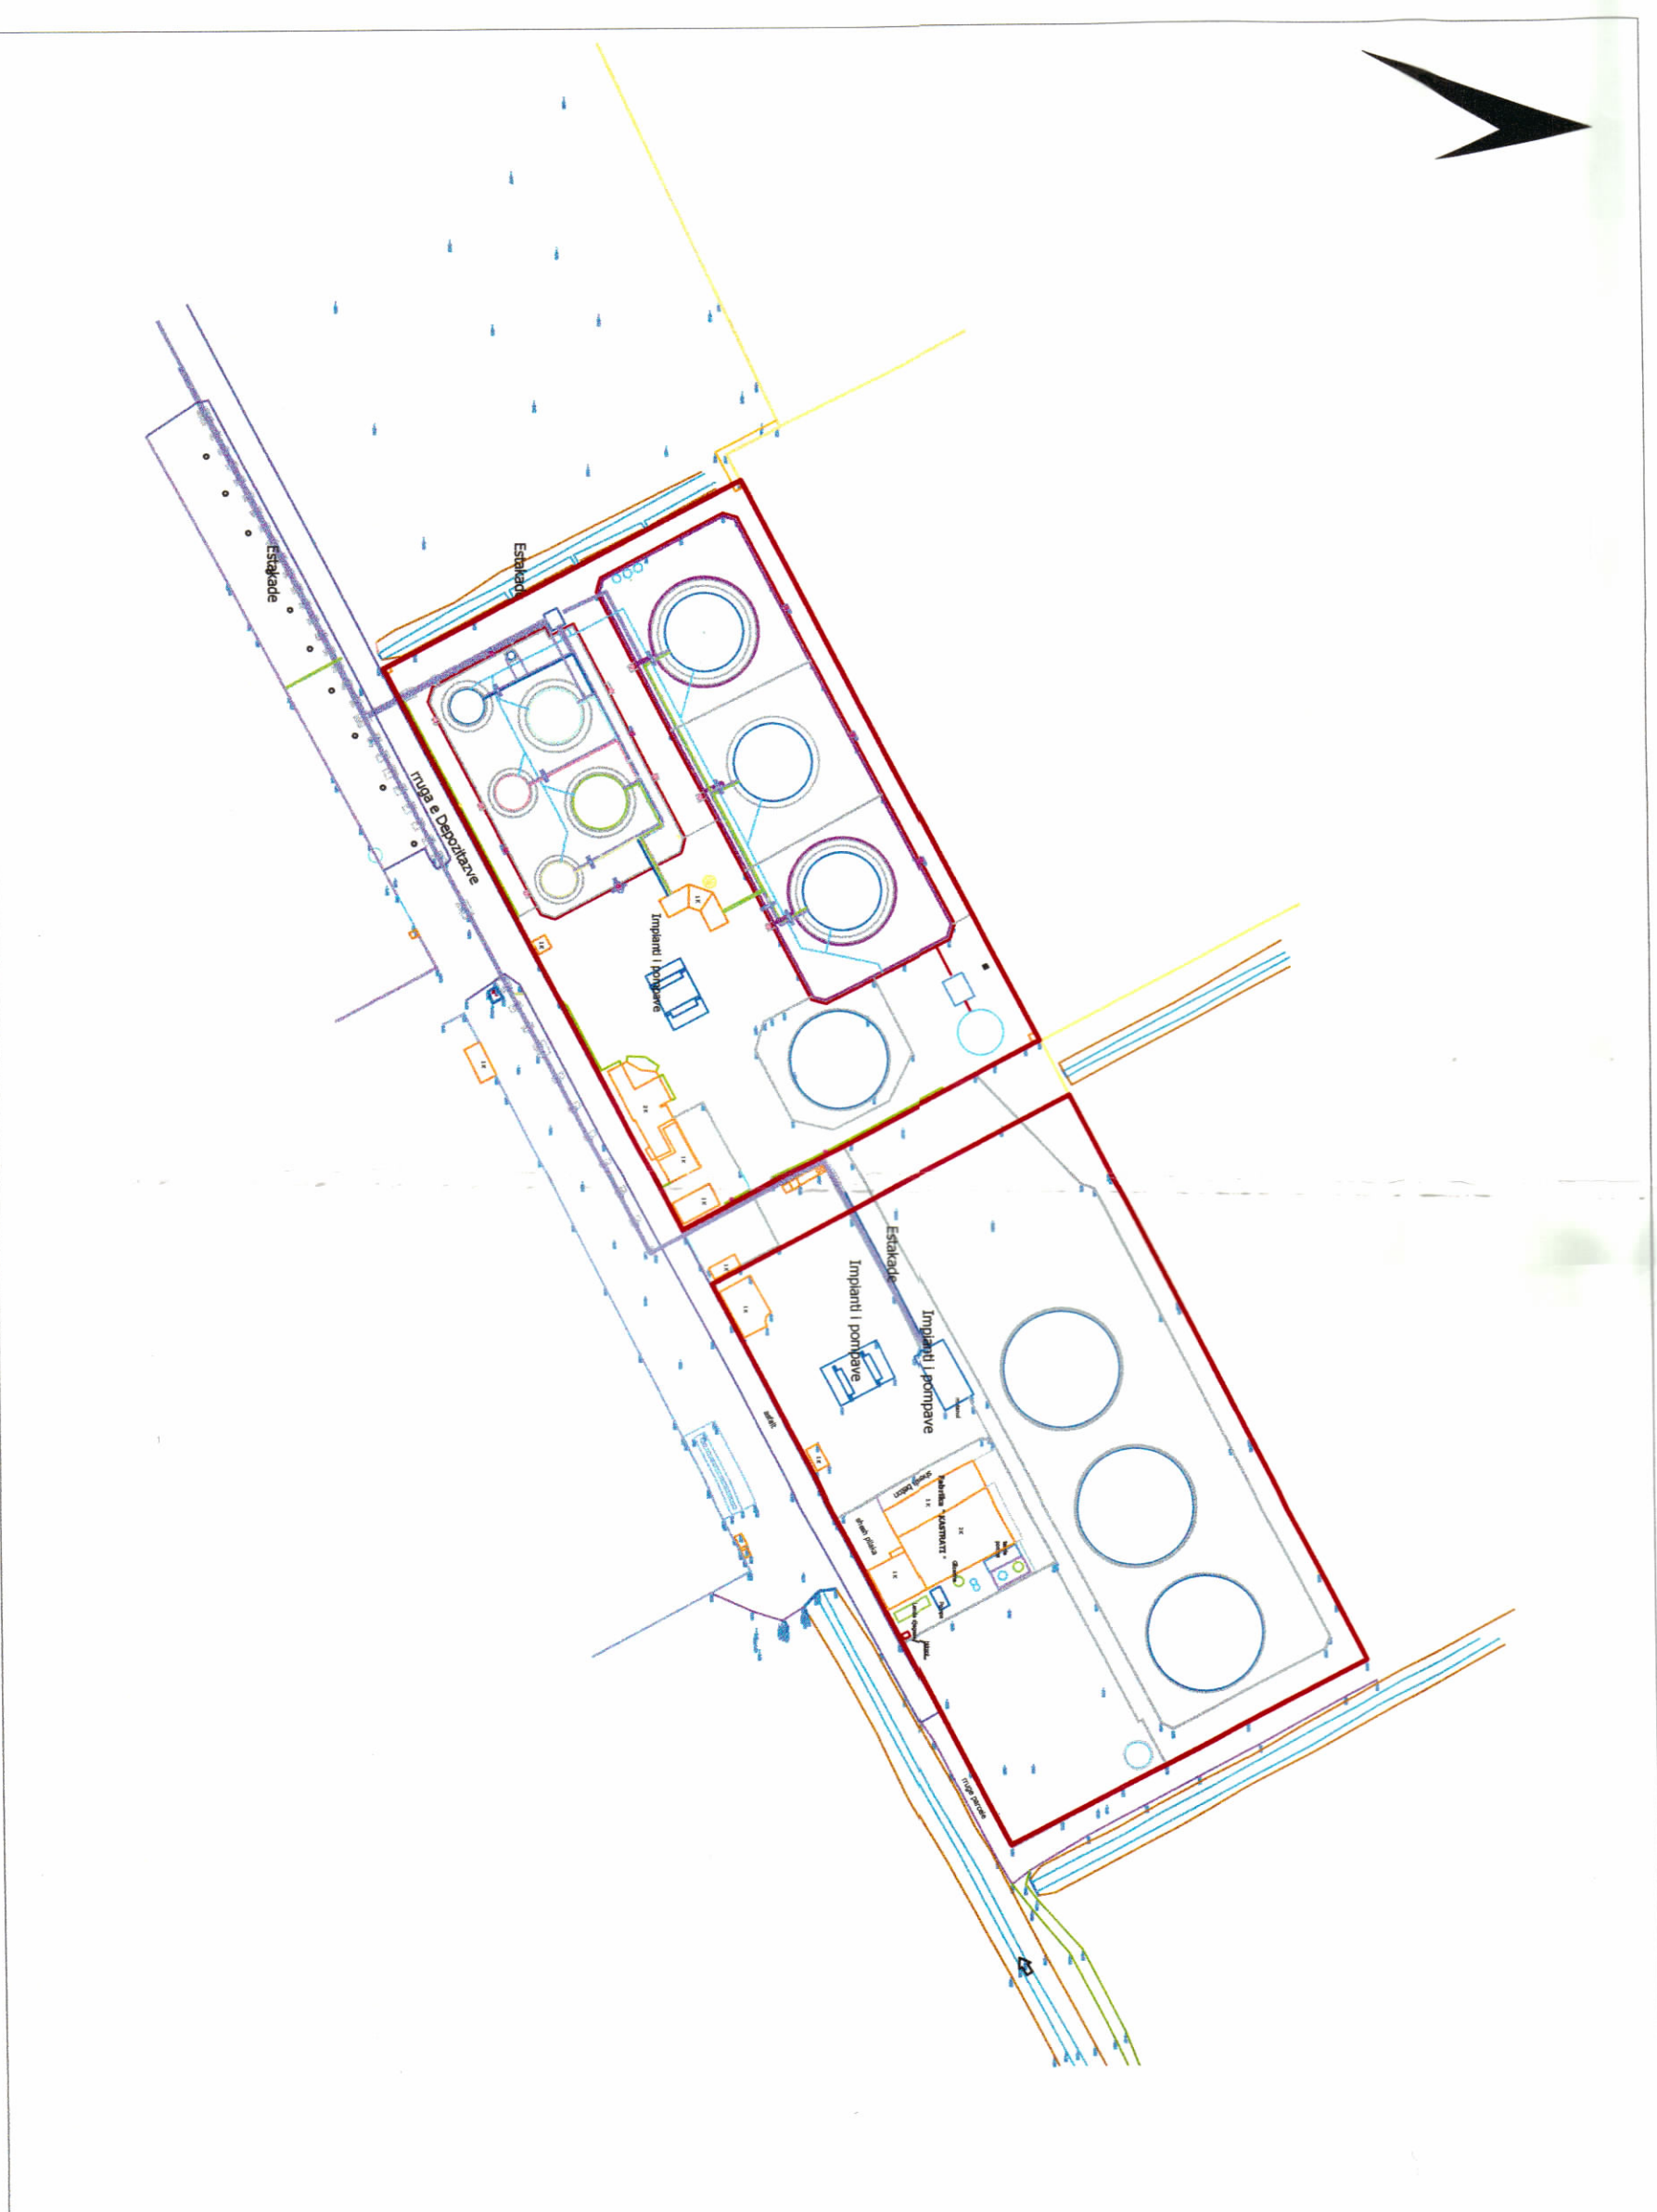

HARTA TOPOGRAFIKE SHK. 1:2000

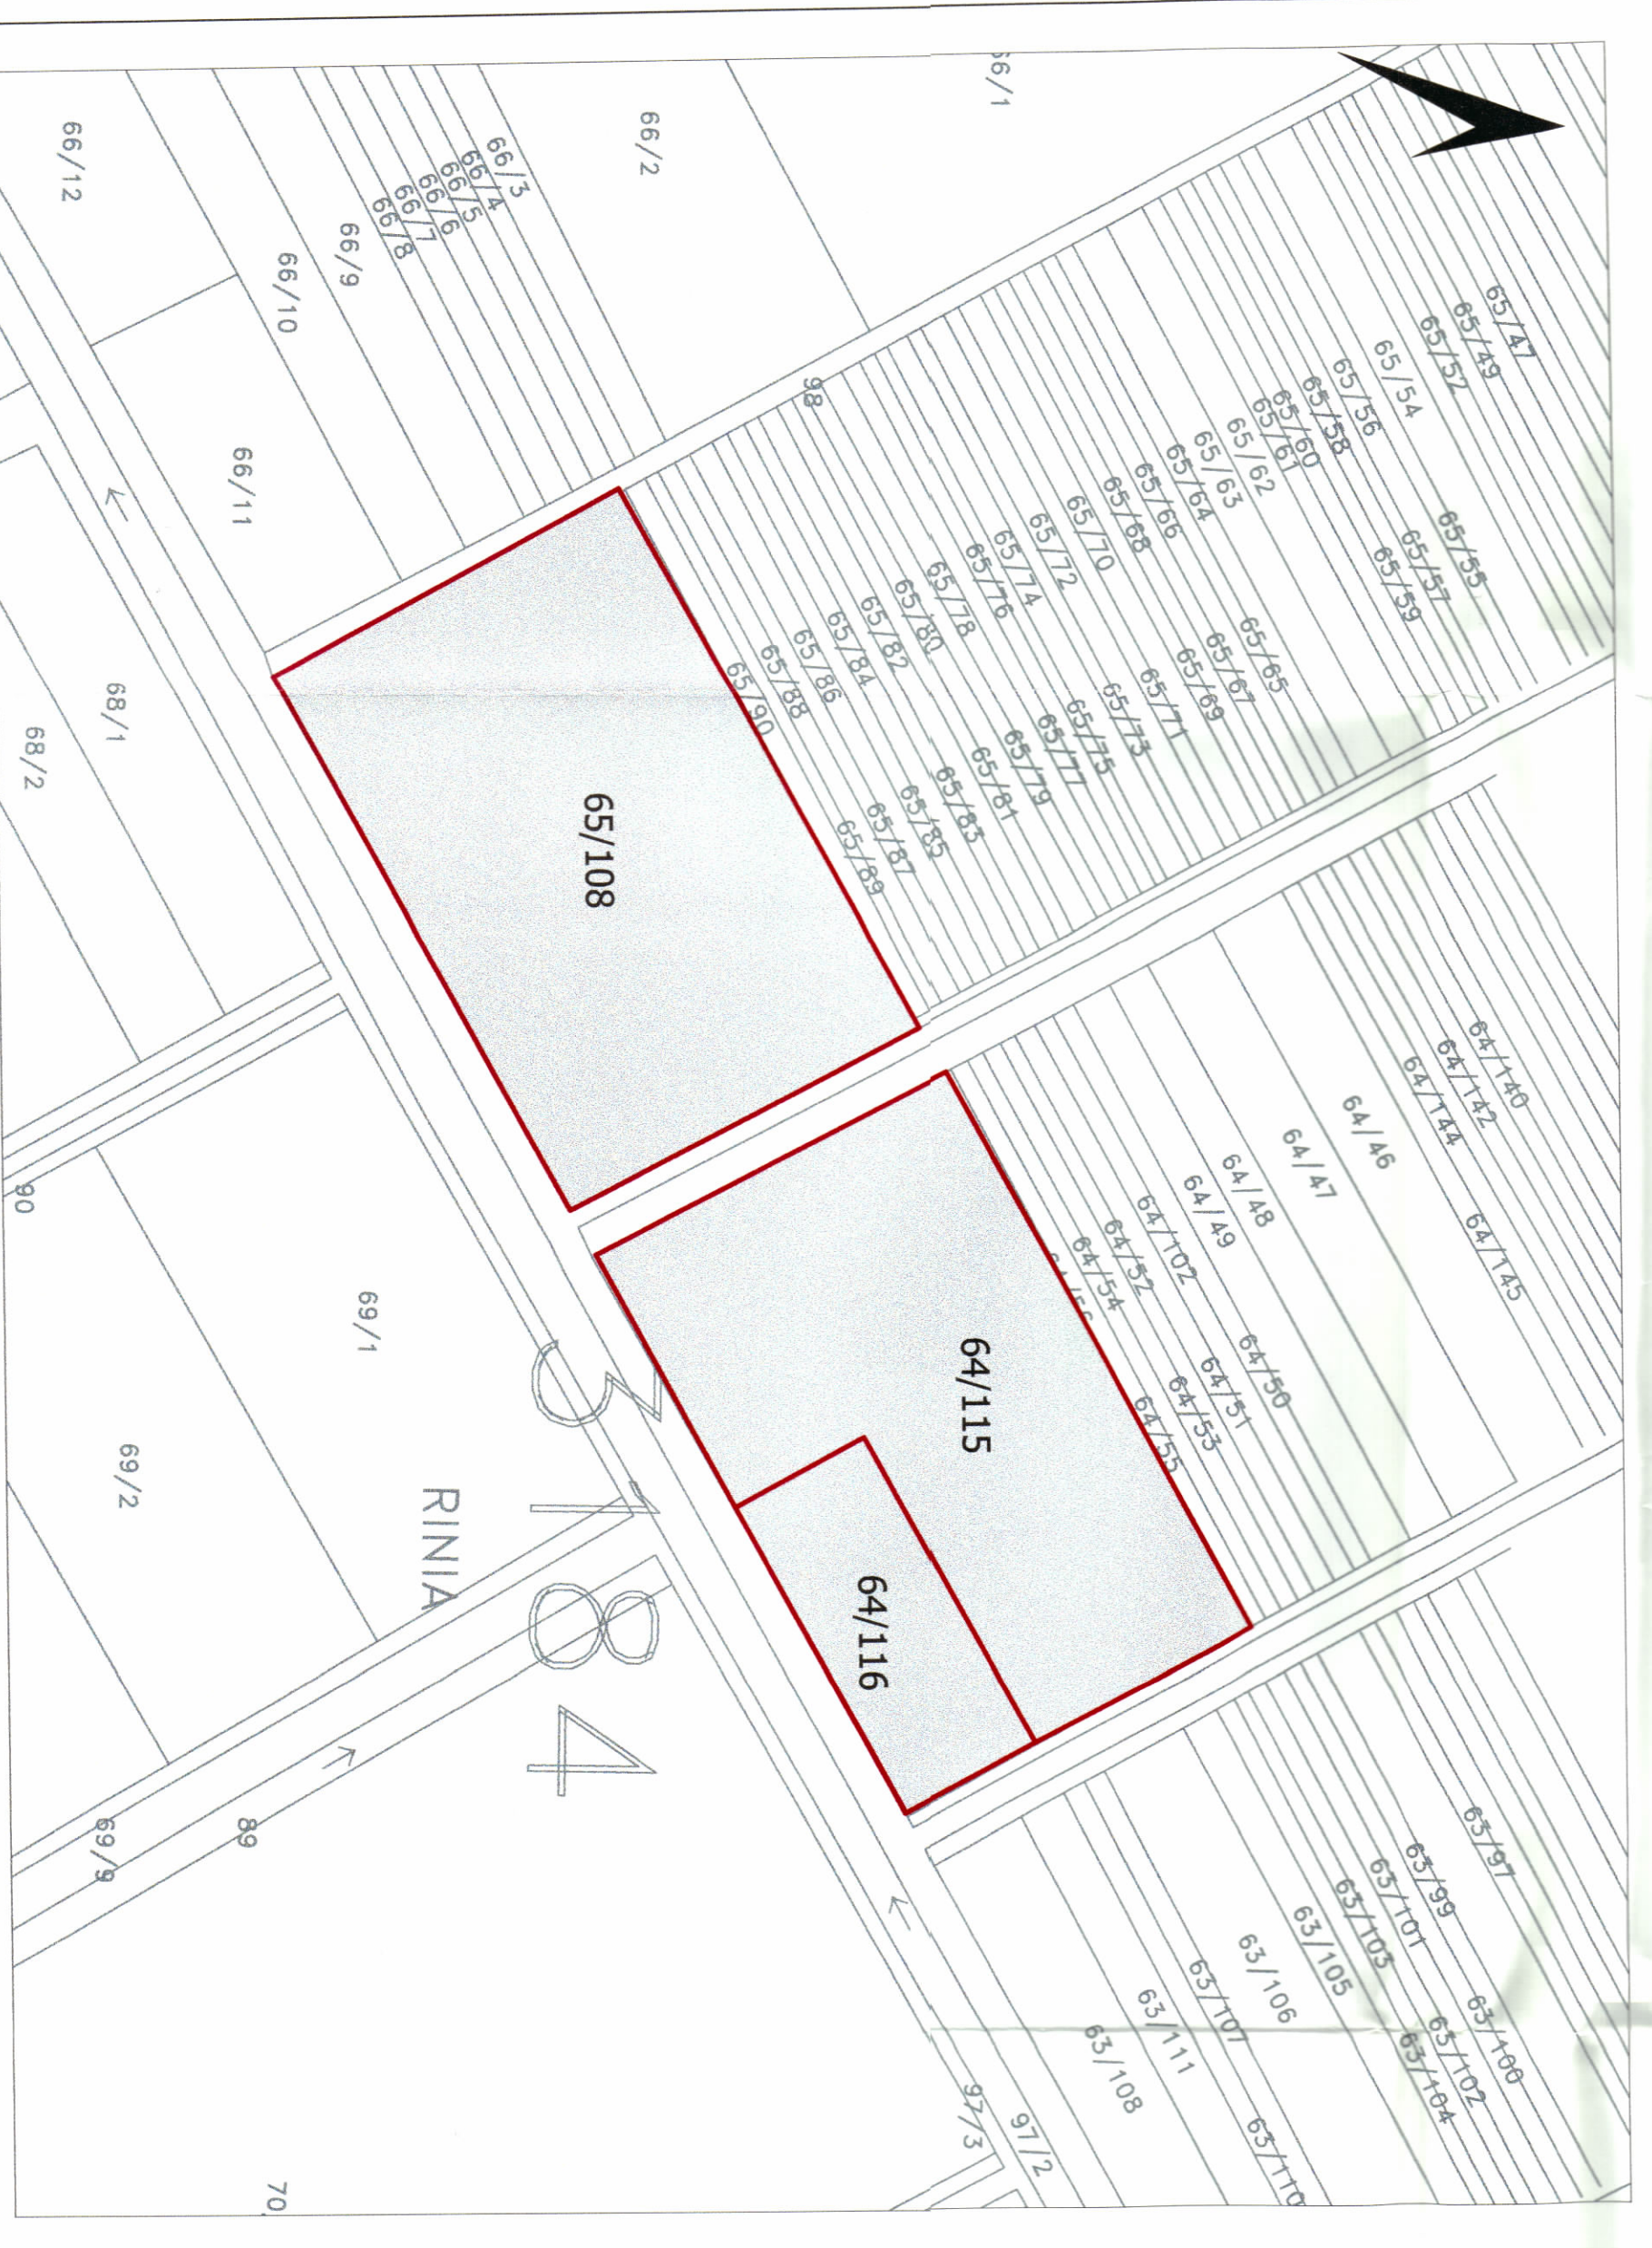

POZICIONI KADASTRAL SHK. 1:2000

Znj. Belinda Balluku

Ministër i Infrastrukturës dhe Energjisë



Miraturar me Vendim të KKT Nr.15, Datë 23/10/2019

LEJF NDËRTIMI PËR OBJEKTIN:
"SHITESË KAPACITETI ME DEPOZITA TË REJA PËR HIDROKARBURE, ME VENDNDODHJE NË PORTO ROMANO, DURRËS", ME ZHVILLUES SHOQËRINË "KASTRATI" SH.A

EMËRTIMI I FLETËS:	Plani i vendosjes së strukturës së "SHITESËS SE KAPACITETI ME DEPOZITAT E REJA"		
POROSITËS:	Kasratil Group sh.a.	<i>Green Energy</i>	
PROIEKTUES:	Akcom sh.p.k	<i>Akcom</i>	
ZHVILLUES:	Kasratil Group sh.a.	<i>Green Energy</i>	
FAZA E PROIEKTT:	Projekt Zbatim	<i>Green Energy</i>	
SHKALLA	NR. I FLETËS	NR. I KOPEVE	
1:.....	A-01	01/06	