

LEJJE NDRËRTIMI PËR OBJEKTIN: Ndertimi i Landfillit Rajonal per depozitimin e mbeqteve te ngurta ne Rajonin e Vlores, Fazal




REPUBLIKA E SHQIPËRISË
KËSHILLI KOMBËTAR I TERRITORIT


MIRATOHET

KRYETARI I K.T

Z. EDI RAMA

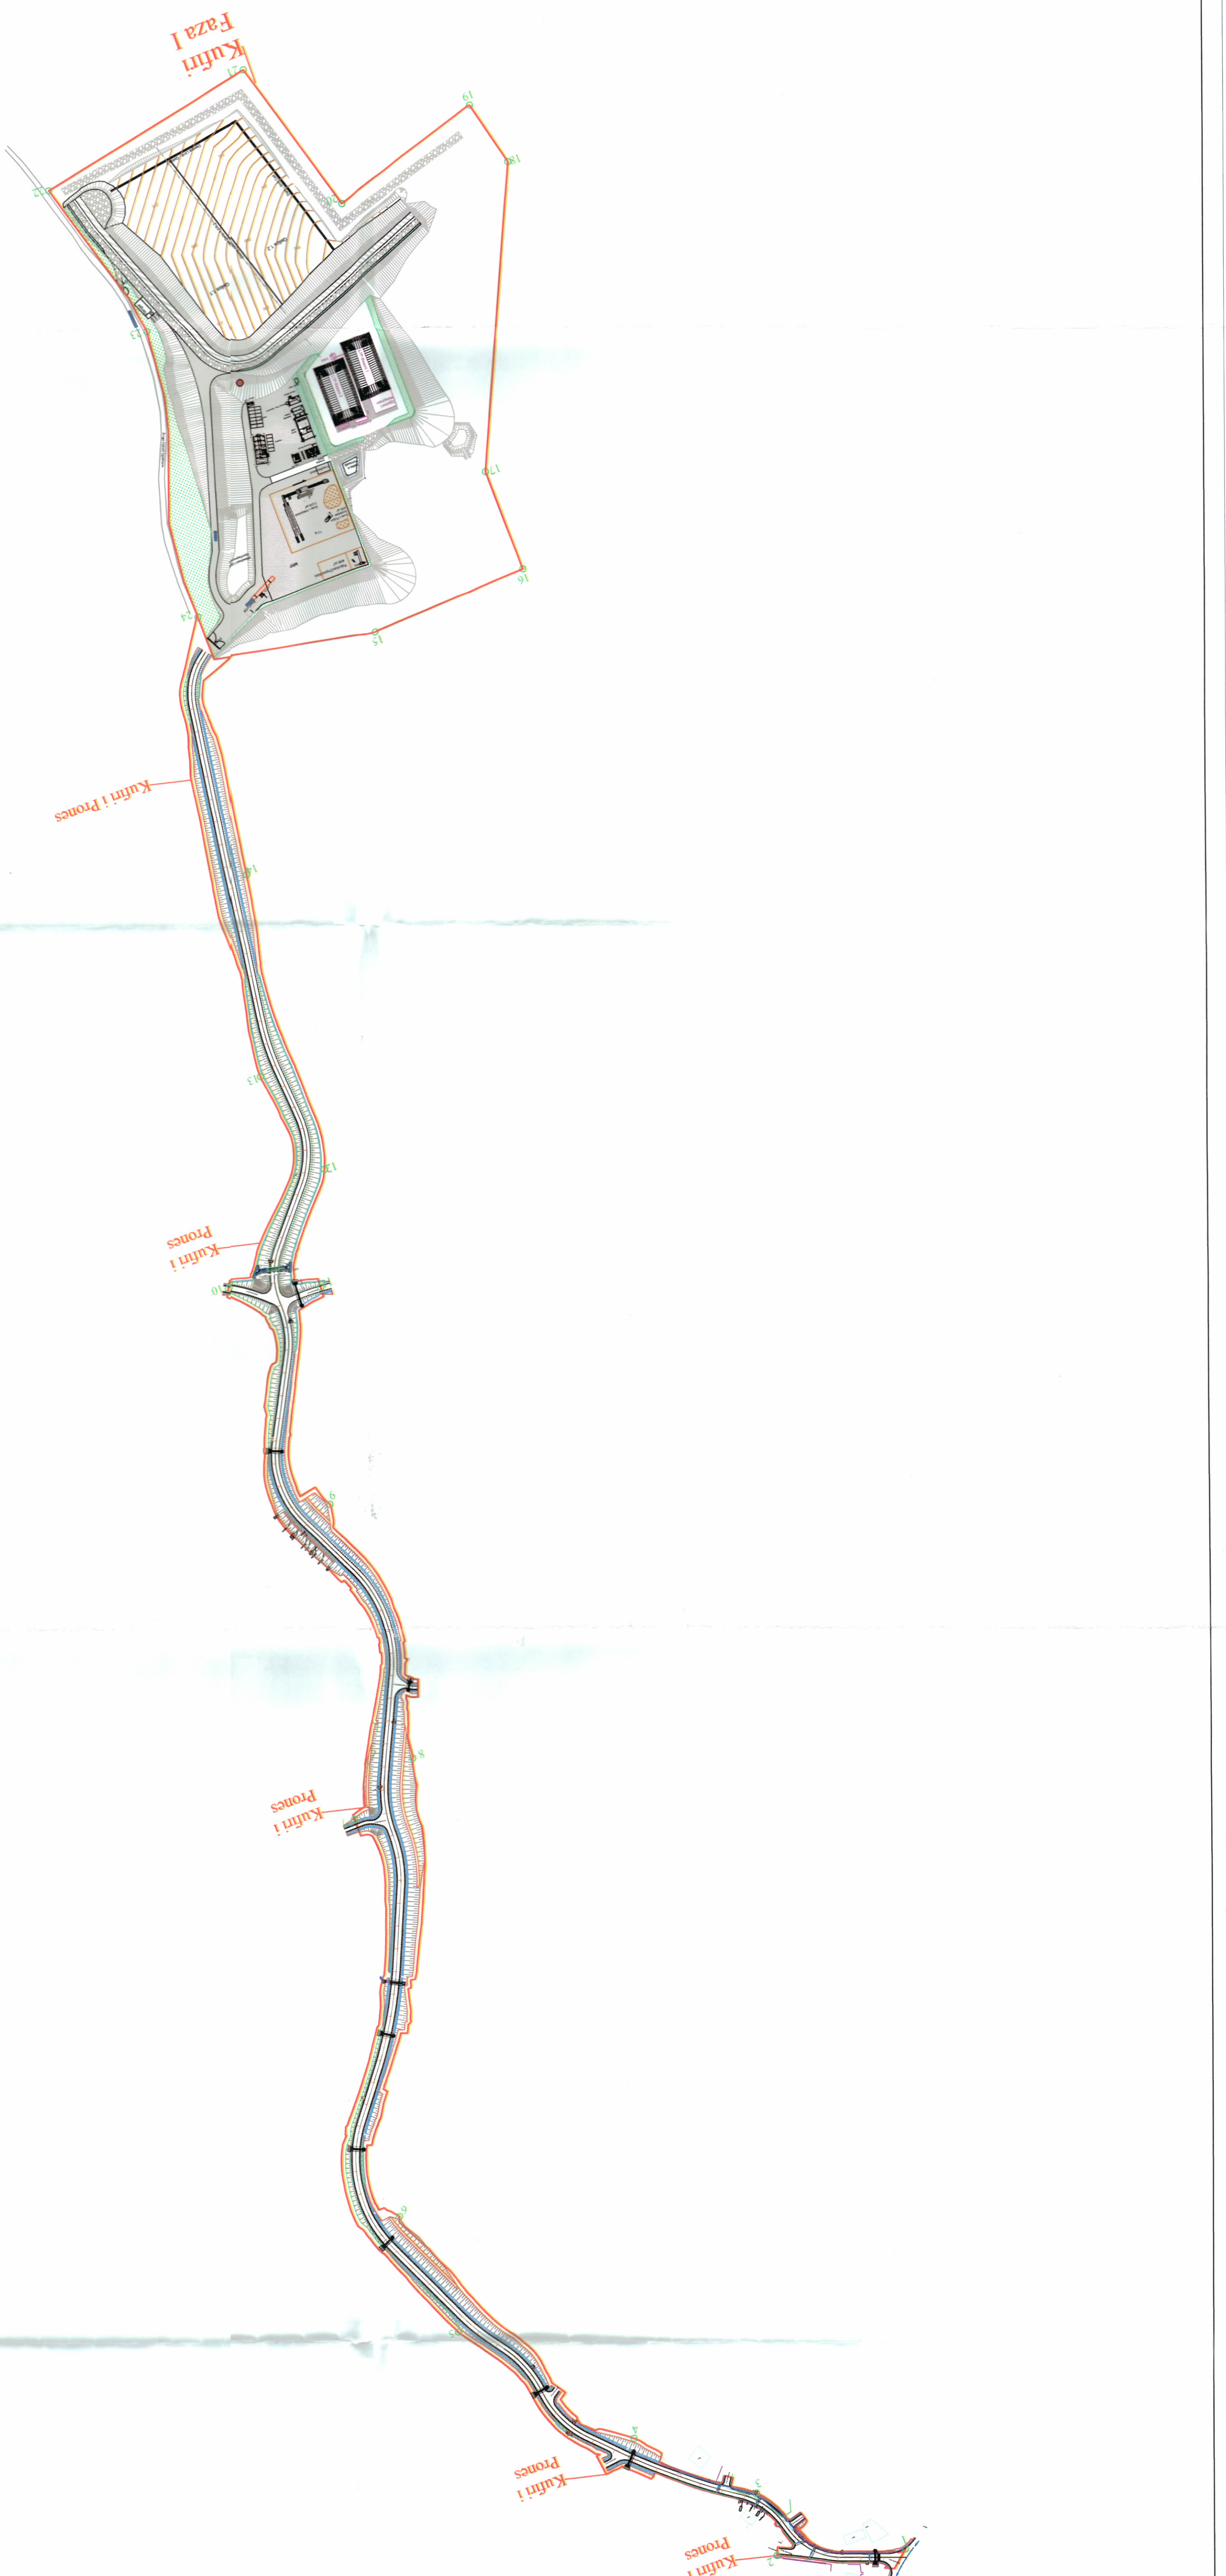


PLANI I VENDOSJES SË STRUKTURËS SHK. 1:3000

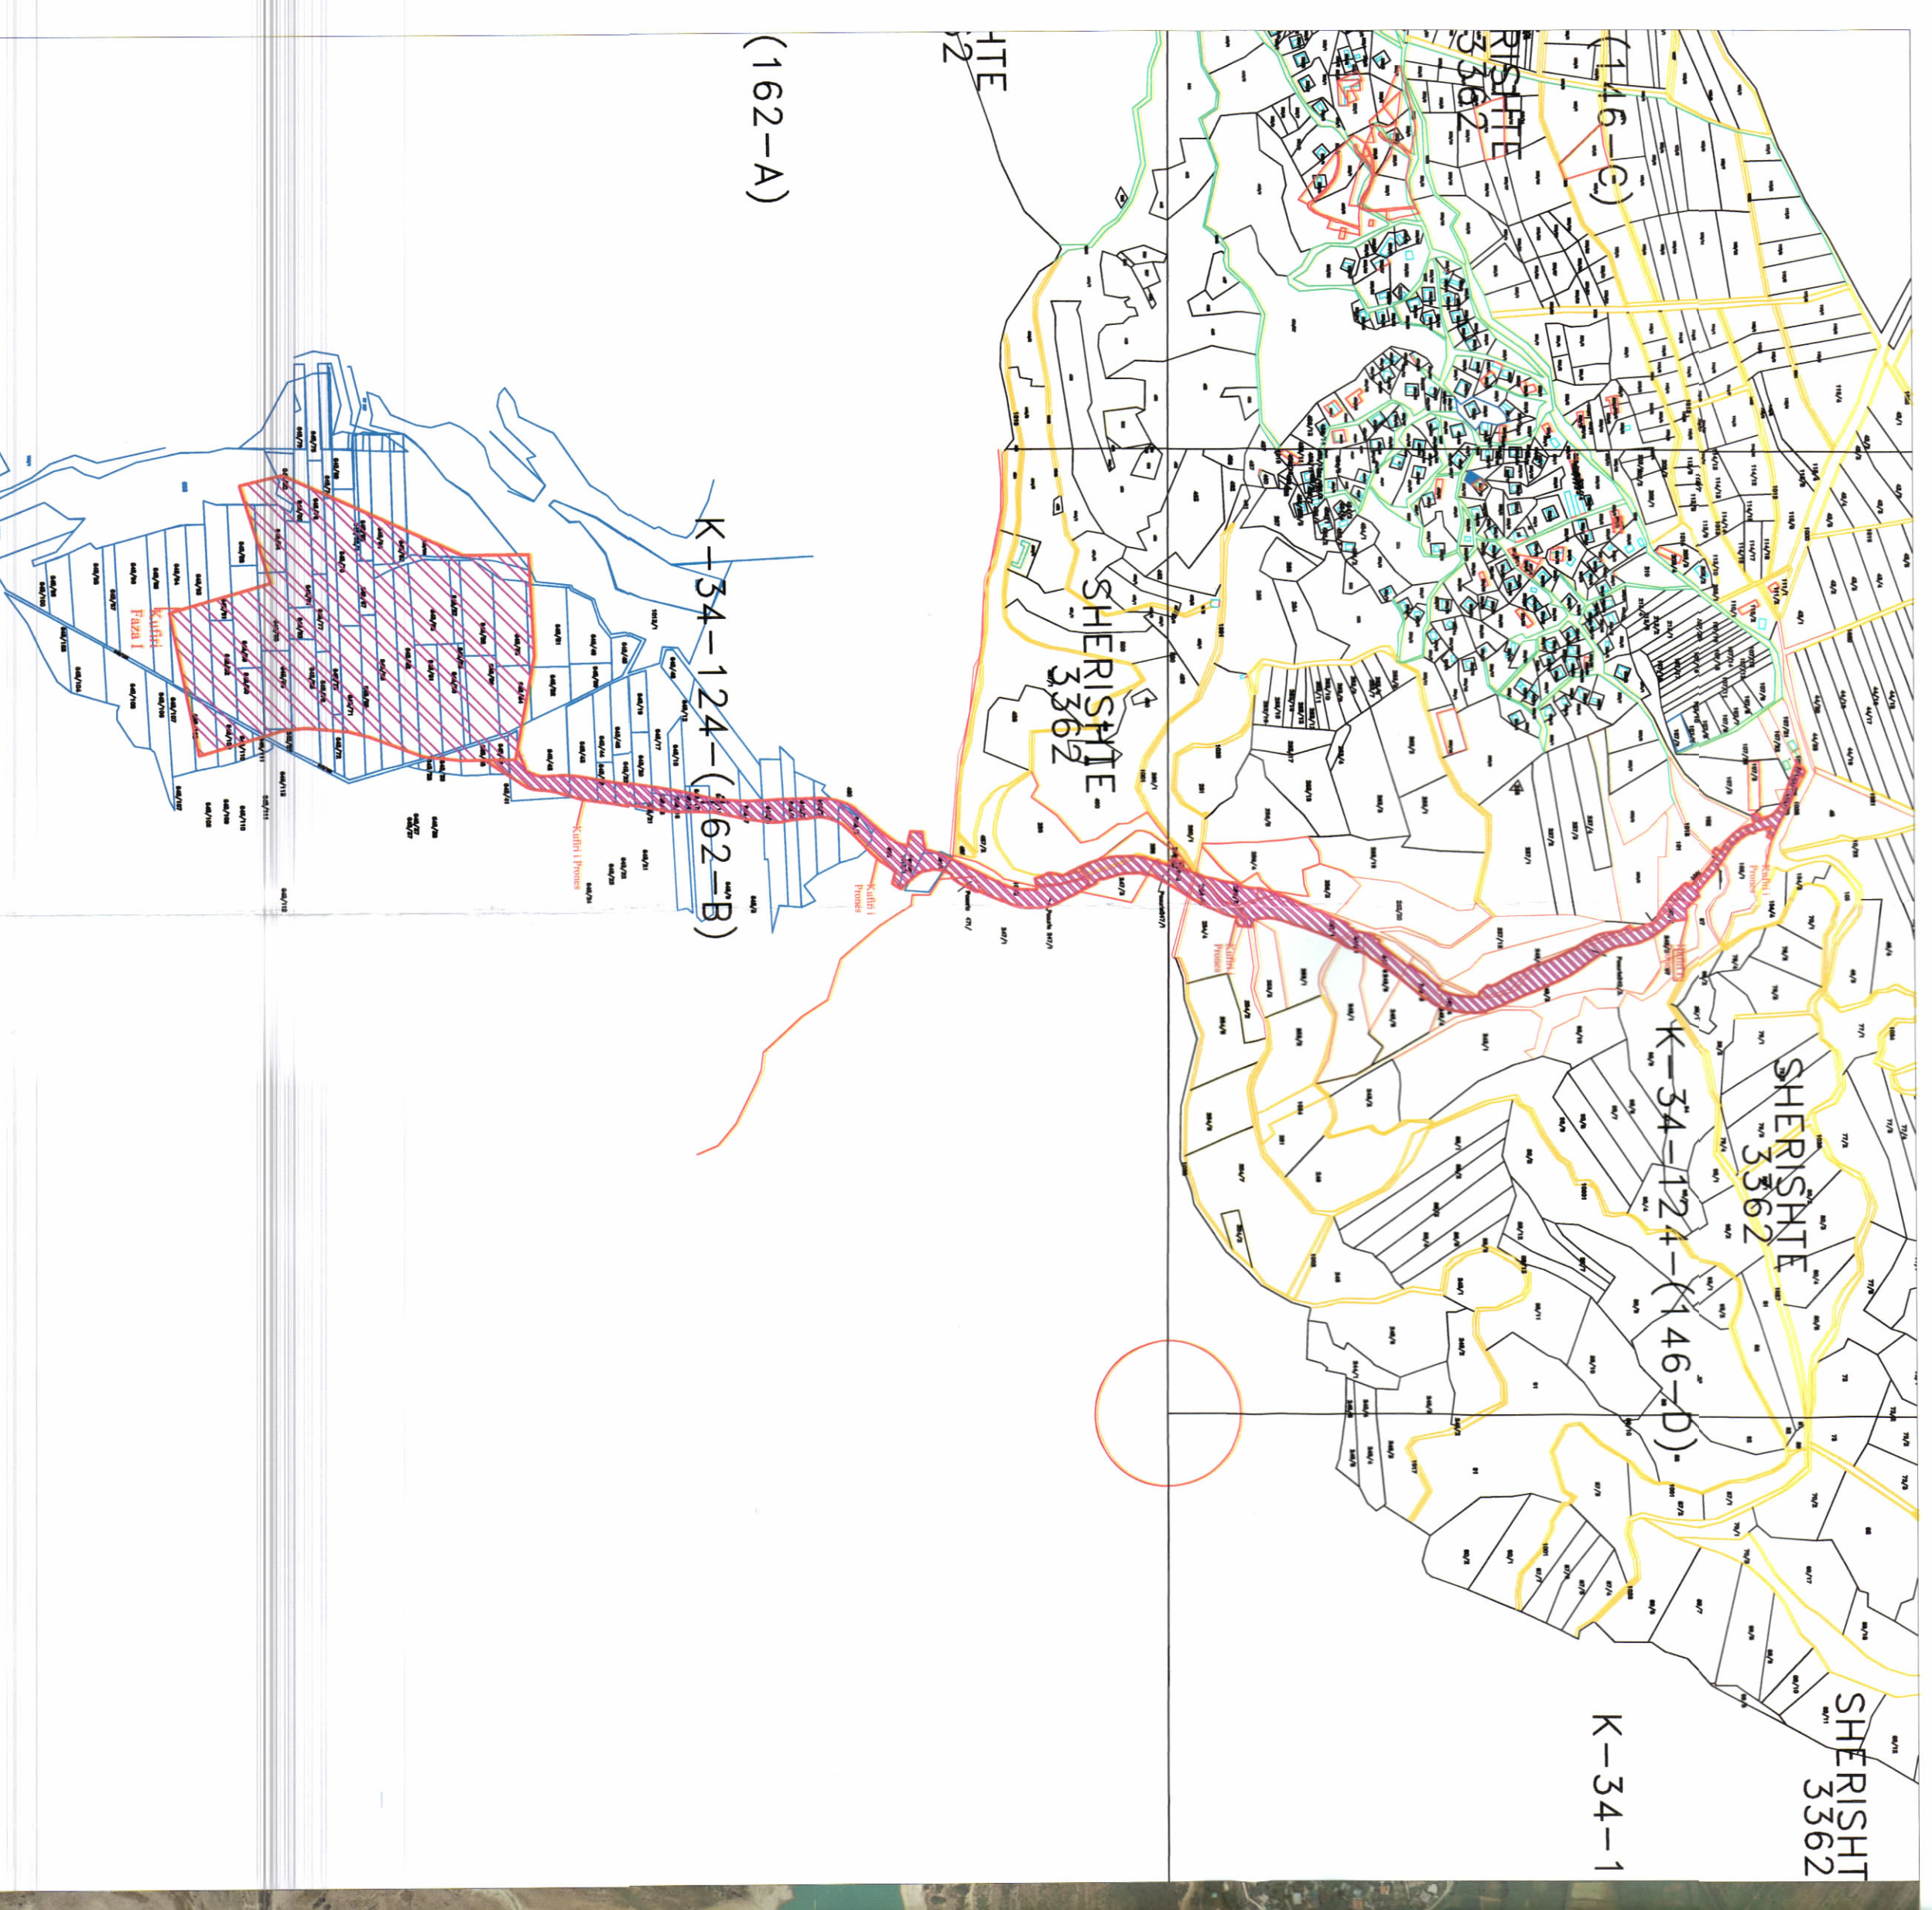

POZICIONI KADASTRAL SHK. 1:8000



HARTA TOPOGRAFIKE SHK. 1:8000

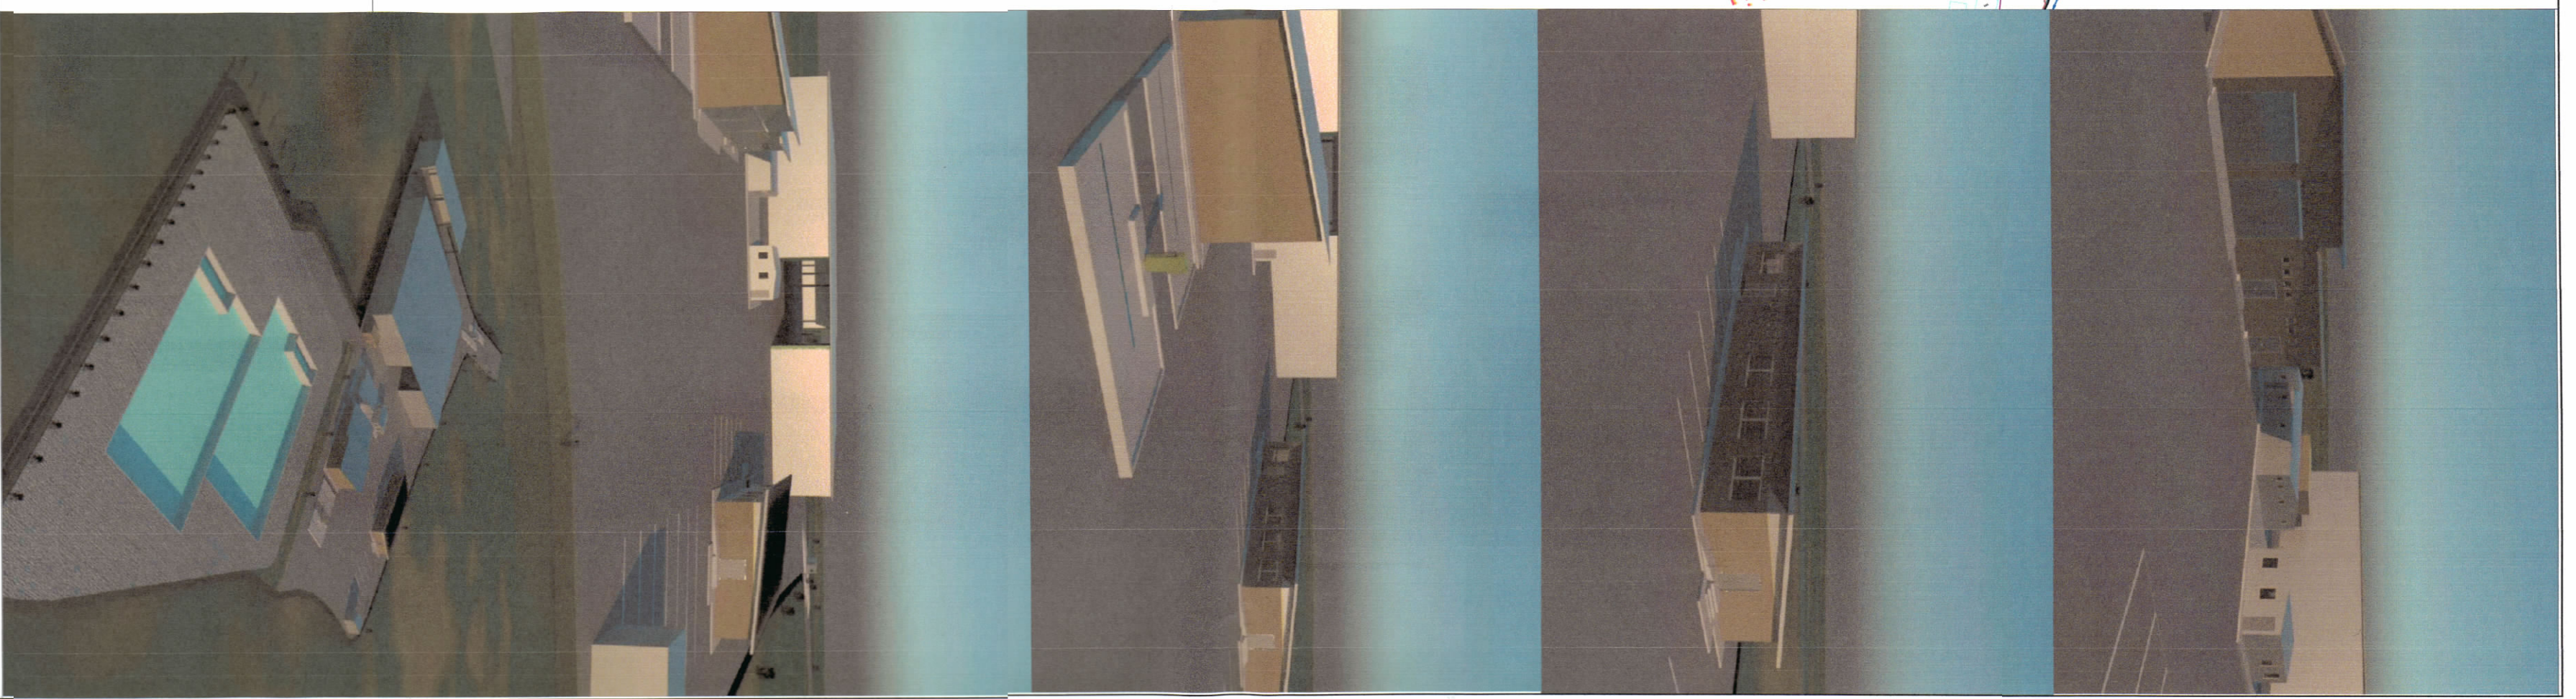

TREGUESIT E ZHVILLIMIT:

Sipërfaqe e përgjithshme e truallit: 263326,9 m²
Sipërfaqe e truallit që përdoret për zhvillim: 263326,9 m²
Sipërfaqe e truallit e zënë nga struktura (gijuna): 138740,80 m²
Sipërfaqe e përgjithshme e ndërimit: 138740,80 m²
Koeficienti i shfrytëzimit të truallit për ndërimit: 0,53
Intensiteti i ndërimit: 0,53
Lartësia maksimale e strukturës nga niveli i kuotës së sistemit: 6,5 m
Numri i katëve mbi tokë: 1
Numri i katëve nën tokë: 0

TREGUESI TEKNIK:

Zona Kadastrale: 2074
Nr. pasurisë: 645/1, 645/2, 645/3, 645/4, 645/6, 645/7, 645/16, 645/18, 645/20, 645/21, 645/22, 645/23, 645/28, 645/39, 645/40, 645/41, 645/42, 645/43, 645/51, 645/53, 645/55, 645/56, 645/57, 645/58, 645/61, 645/62, 645/64, 645/65, 645/66, 645/68, 645/80, 645/81, 645/82, 645/83, 645/87, 645/107, 645/108, 645/109, 645/110, 645/111, 484/9, 645/17, 645/10, 645/13, 645/14, 645/15, 645/52, 645/54, 645/59, 645/60, 645/63, 645/66-1, 645/67, 645/70, 645/71, 645/72, 645/73, 645/74, 645/76, 645/77, 645/78, 645/84, 645/85, 645/86, 645/88, 645/89, 645/90, 645/91, 645/92, 645/93, 645/94, 645/124, 653, 480, 1013/1

Zona Kadastrale: 3362
Nr. pasurisë: 107/21, 107/22, 107/30, 242/2, 242/3, 242/4, 242/5, 242/6, 242/1, 253/1, 254/4, 247/1, 247/3, 471/1, 487/2, 101, 102/1, 102/2, 103/1, 97, 256/3, 257, 258, 259, 101/8, 254/2, 100/1, 1010

Katizimet:
Vert: 645/51, 645/52, 645/42, 44/25
Jug: 645/88, 645/107

Lindje: 645/69, 645/75, 645/79, 102, 263/20, 259, 645/15, 645/17
Perendim: 645/107, 645/41, 253/3, 105/1, 243/1, 45

Distanca nga Kufiri i Prones:
Vert: 52,8 m (Nga Nd. e Paketimit)

Jug: 122 m (Nga Nd. e Hangarit)

Lindje: 2 m (Nga Nd. e Hangarit)
Perendim: 124,5 m (Nga Nd. e Paketimit)

Shënime:
1- Për pasuritë të cilat sipas konfirmimit të ASHKE Vlore janë pa informacion, në rast se gjëra shkrimi të punëve dhe të kërkuarve të ri të rrëzimit të punëve të reja, shprehim se nuk ofrojmë asnjë informacion dhe procedurë me rëndësi të punëve të reja.
2- Për projektimin e objektit dhe të reflektimit në dokumentet e legjitimitetit të objektit.
3- Për projektimin e objektit dhe të reflektimit në dokumentet e legjitimitetit të objektit.

Legjende

| | |
|--|-----------------|
| | Rruge Asfalti |
| | Rruge Çakulli |
| | Zona e Gjelber |
| | Gardh-Mur |
| | Landfilli |
| | Rruga e Akeseit |
| | Rruga e Akeesit |
| | Kufiri i Prones |

| Koordinatat e analfilit dhe Rruges së Akeseit | |
|---|-------------|
| 1 | 461861,3103 |
| 2 | 461968,3898 |
| 3 | 461968,3799 |
| 4 | 462050,1792 |
| 5 | 462165,4027 |
| 6 | 462175,1287 |
| 7 | 462092,0114 |
| 8 | 462025,3214 |
| 9 | 462016,4819 |
| 10 | 462033,4671 |
| 11 | 461958,4292 |
| 12 | 461919,6277 |
| 13 | 461984,1577 |
| 14 | 461894,3077 |
| 15 | 461714,9795 |
| 16 | 461574,6443 |
| 17 | 461575,2791 |
| 18 | 461478,1462 |
| 19 | 461613,055 |
| 20 | 461653,4626 |
| 21 | 461848,2322 |
| 22 | 461810,5655 |
| 23 | 461810,5655 |
| 24 | 461855,2286 |

Ministër i Infrastrukturës dhe Energjisë

Znj. Belinda Balluku



Miratuar me Vendim të KKT Nr. 2, Datë 28/02/2020

LEJJE NDRËRTIMI PËR OBJEKTIN: NDRËRTIMI I LANDFILLIT RAJONAL PER DEPOZITIMIN E MBETJEVE TE NGURTA NE RAJONIN E VLORES, FAZAI

EMËRTIMI I FLETES: Pini i vendosjes së strukturës së Landfillit dhe Rruges së Akeseit

POROSITËS: Bashkia Vlore

PROJEKTUES: DAHLEM

ZHVILLUES: Bashkia Vlore

FAZA E PROJEKTT: Projekt Zkapim

SHKALLA: 1:3000

NR. I FLETES: A-01

NR. I KOPEVE: 01/06 - 06/06