

LEJE NDËRTIMI PËR OBJEKTIN: RIKONSTRUKSION I GODINËS SË ISH- KIRURGJISË , NË QENDRËN SPITALORE "XHAFERR KONGOLI", BASHKIA ELBASAN , ME SUBJEKT ZHVILLUES QENDRËN SPITALORE "XHAFERR KONGOLI" - ELBASAN




REPUBLIKA E SHQIPËRISË
KËSHILLI KOMBËTAR I TERRITORIT

MIRATOHET

KRYETARI I K.K.T



Z. EDI RAMA

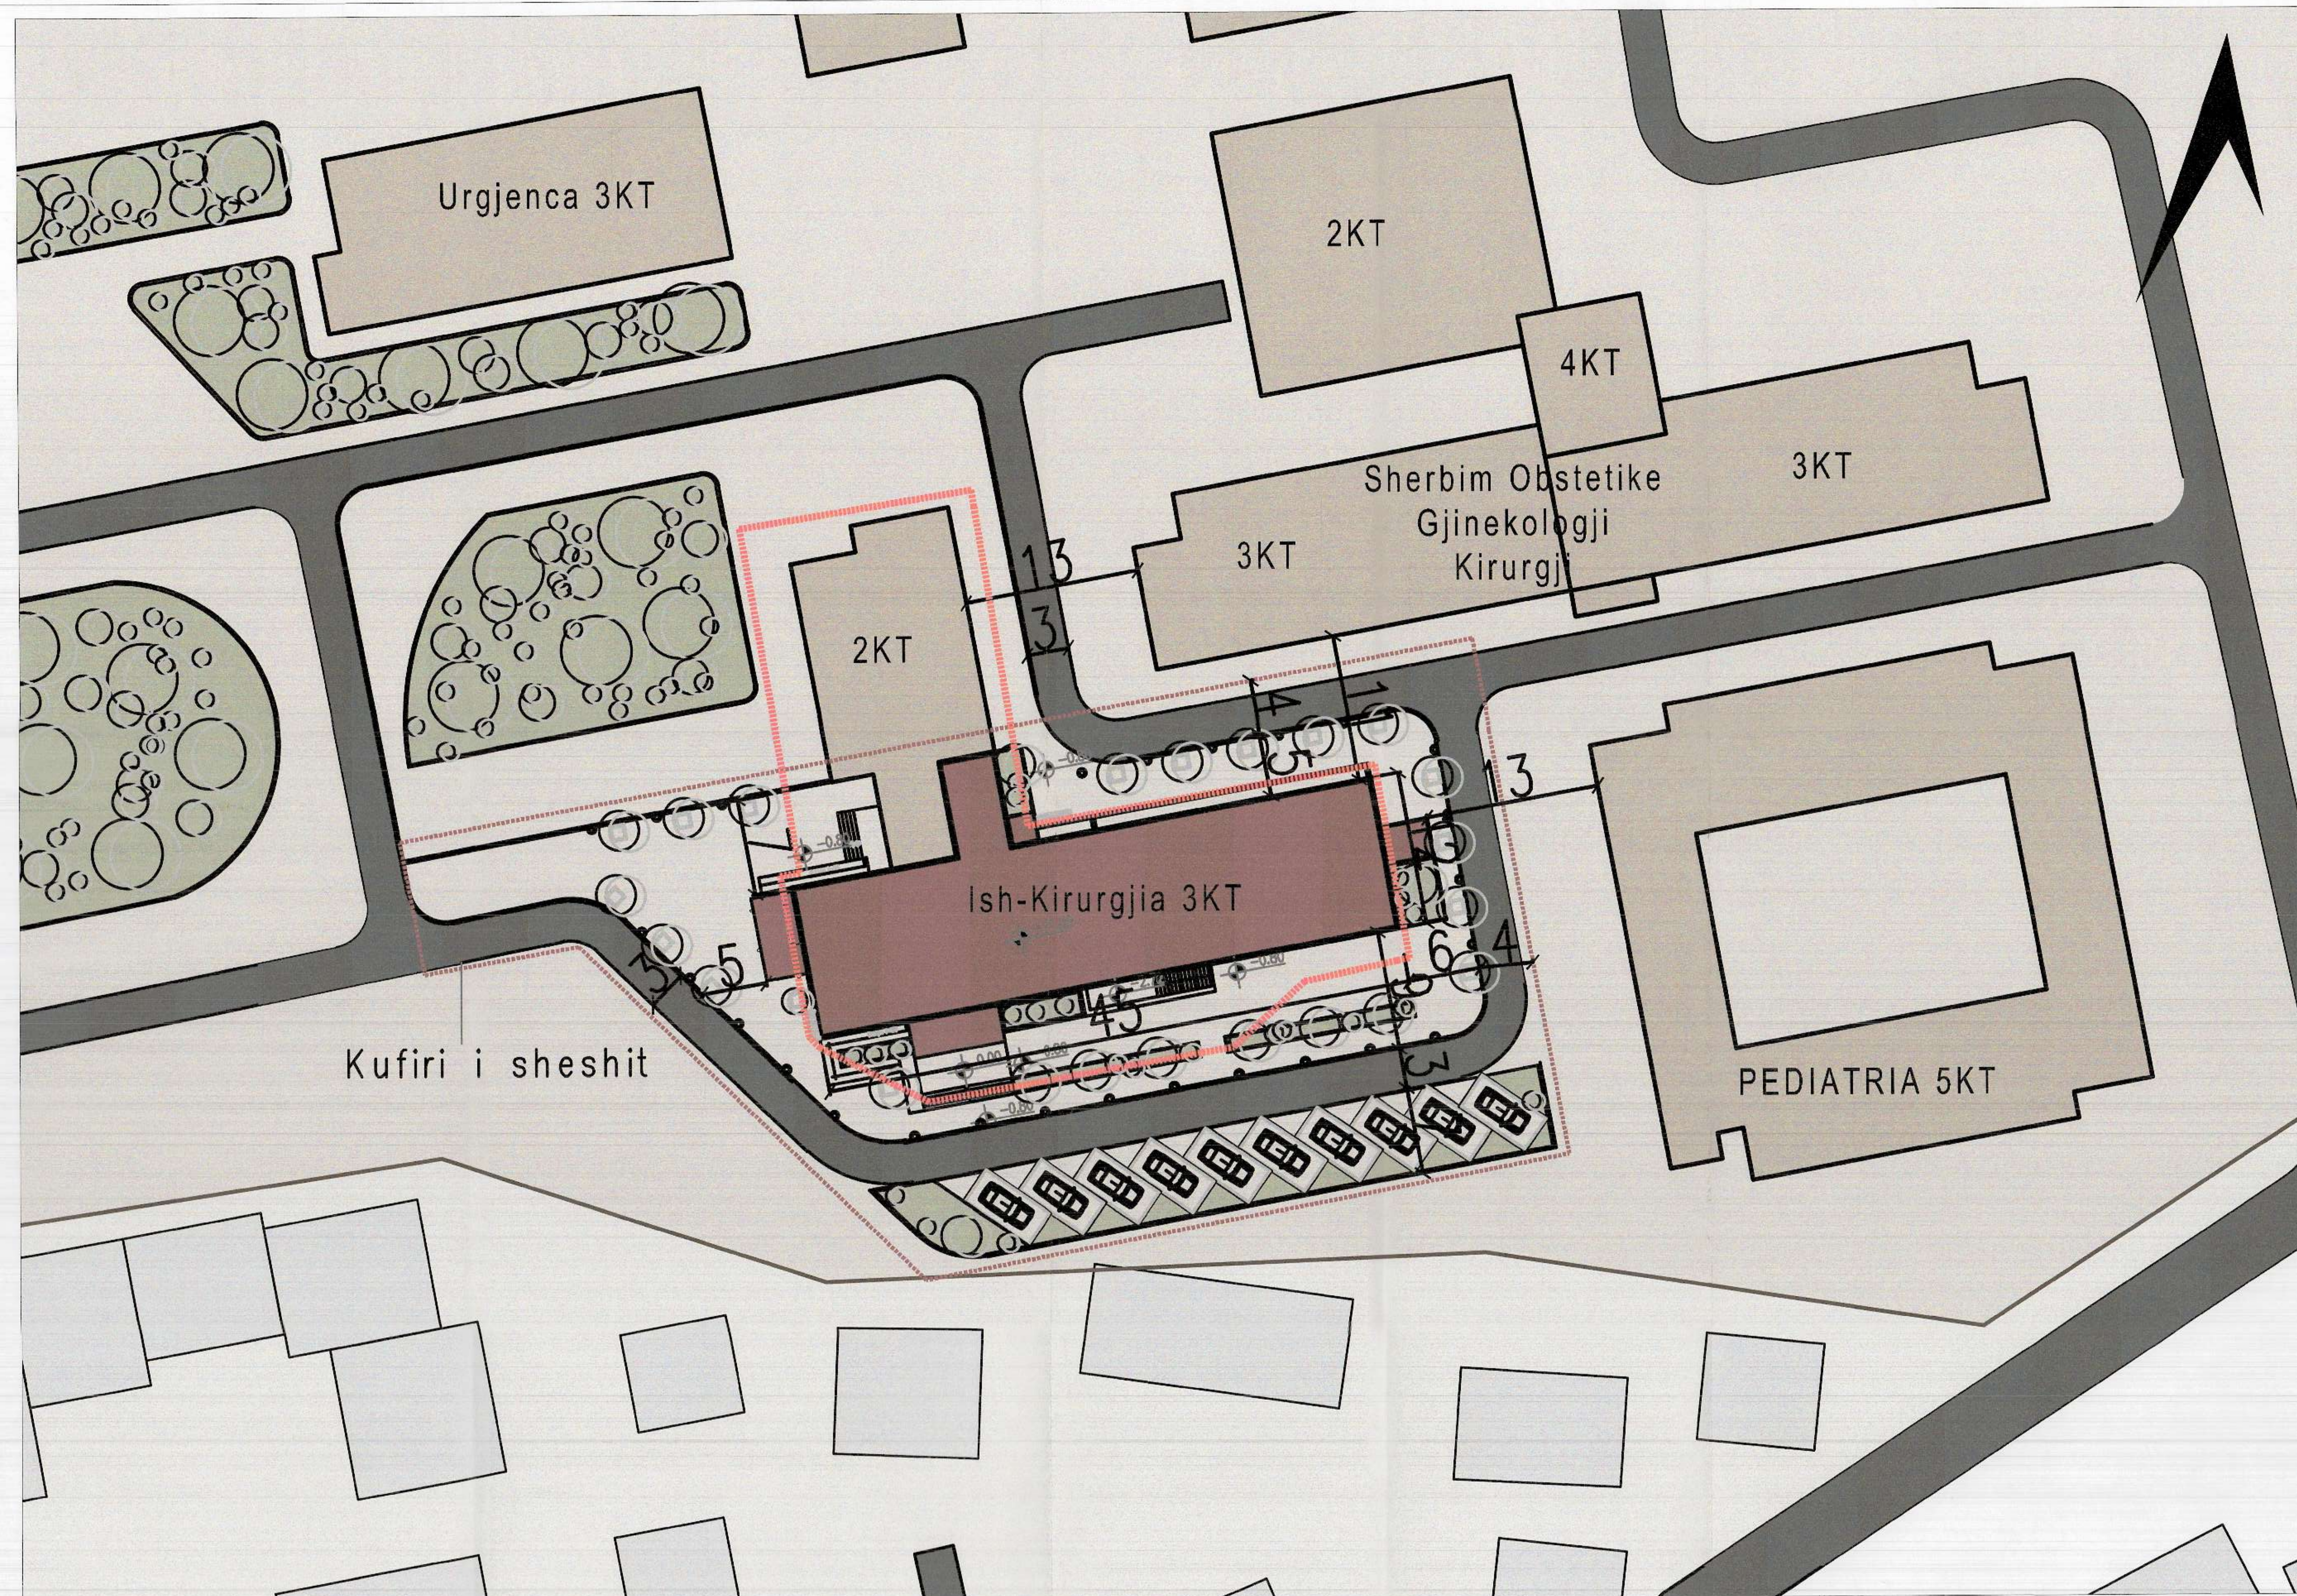


ZNJ. OGERTA MANASTIRLIU



MINISTËR I SHËNDETËSISË DHE MBROJTJES SOCIALE

PLANI I VENDOSJES SË STRUKTURËS SHK. 1: 250

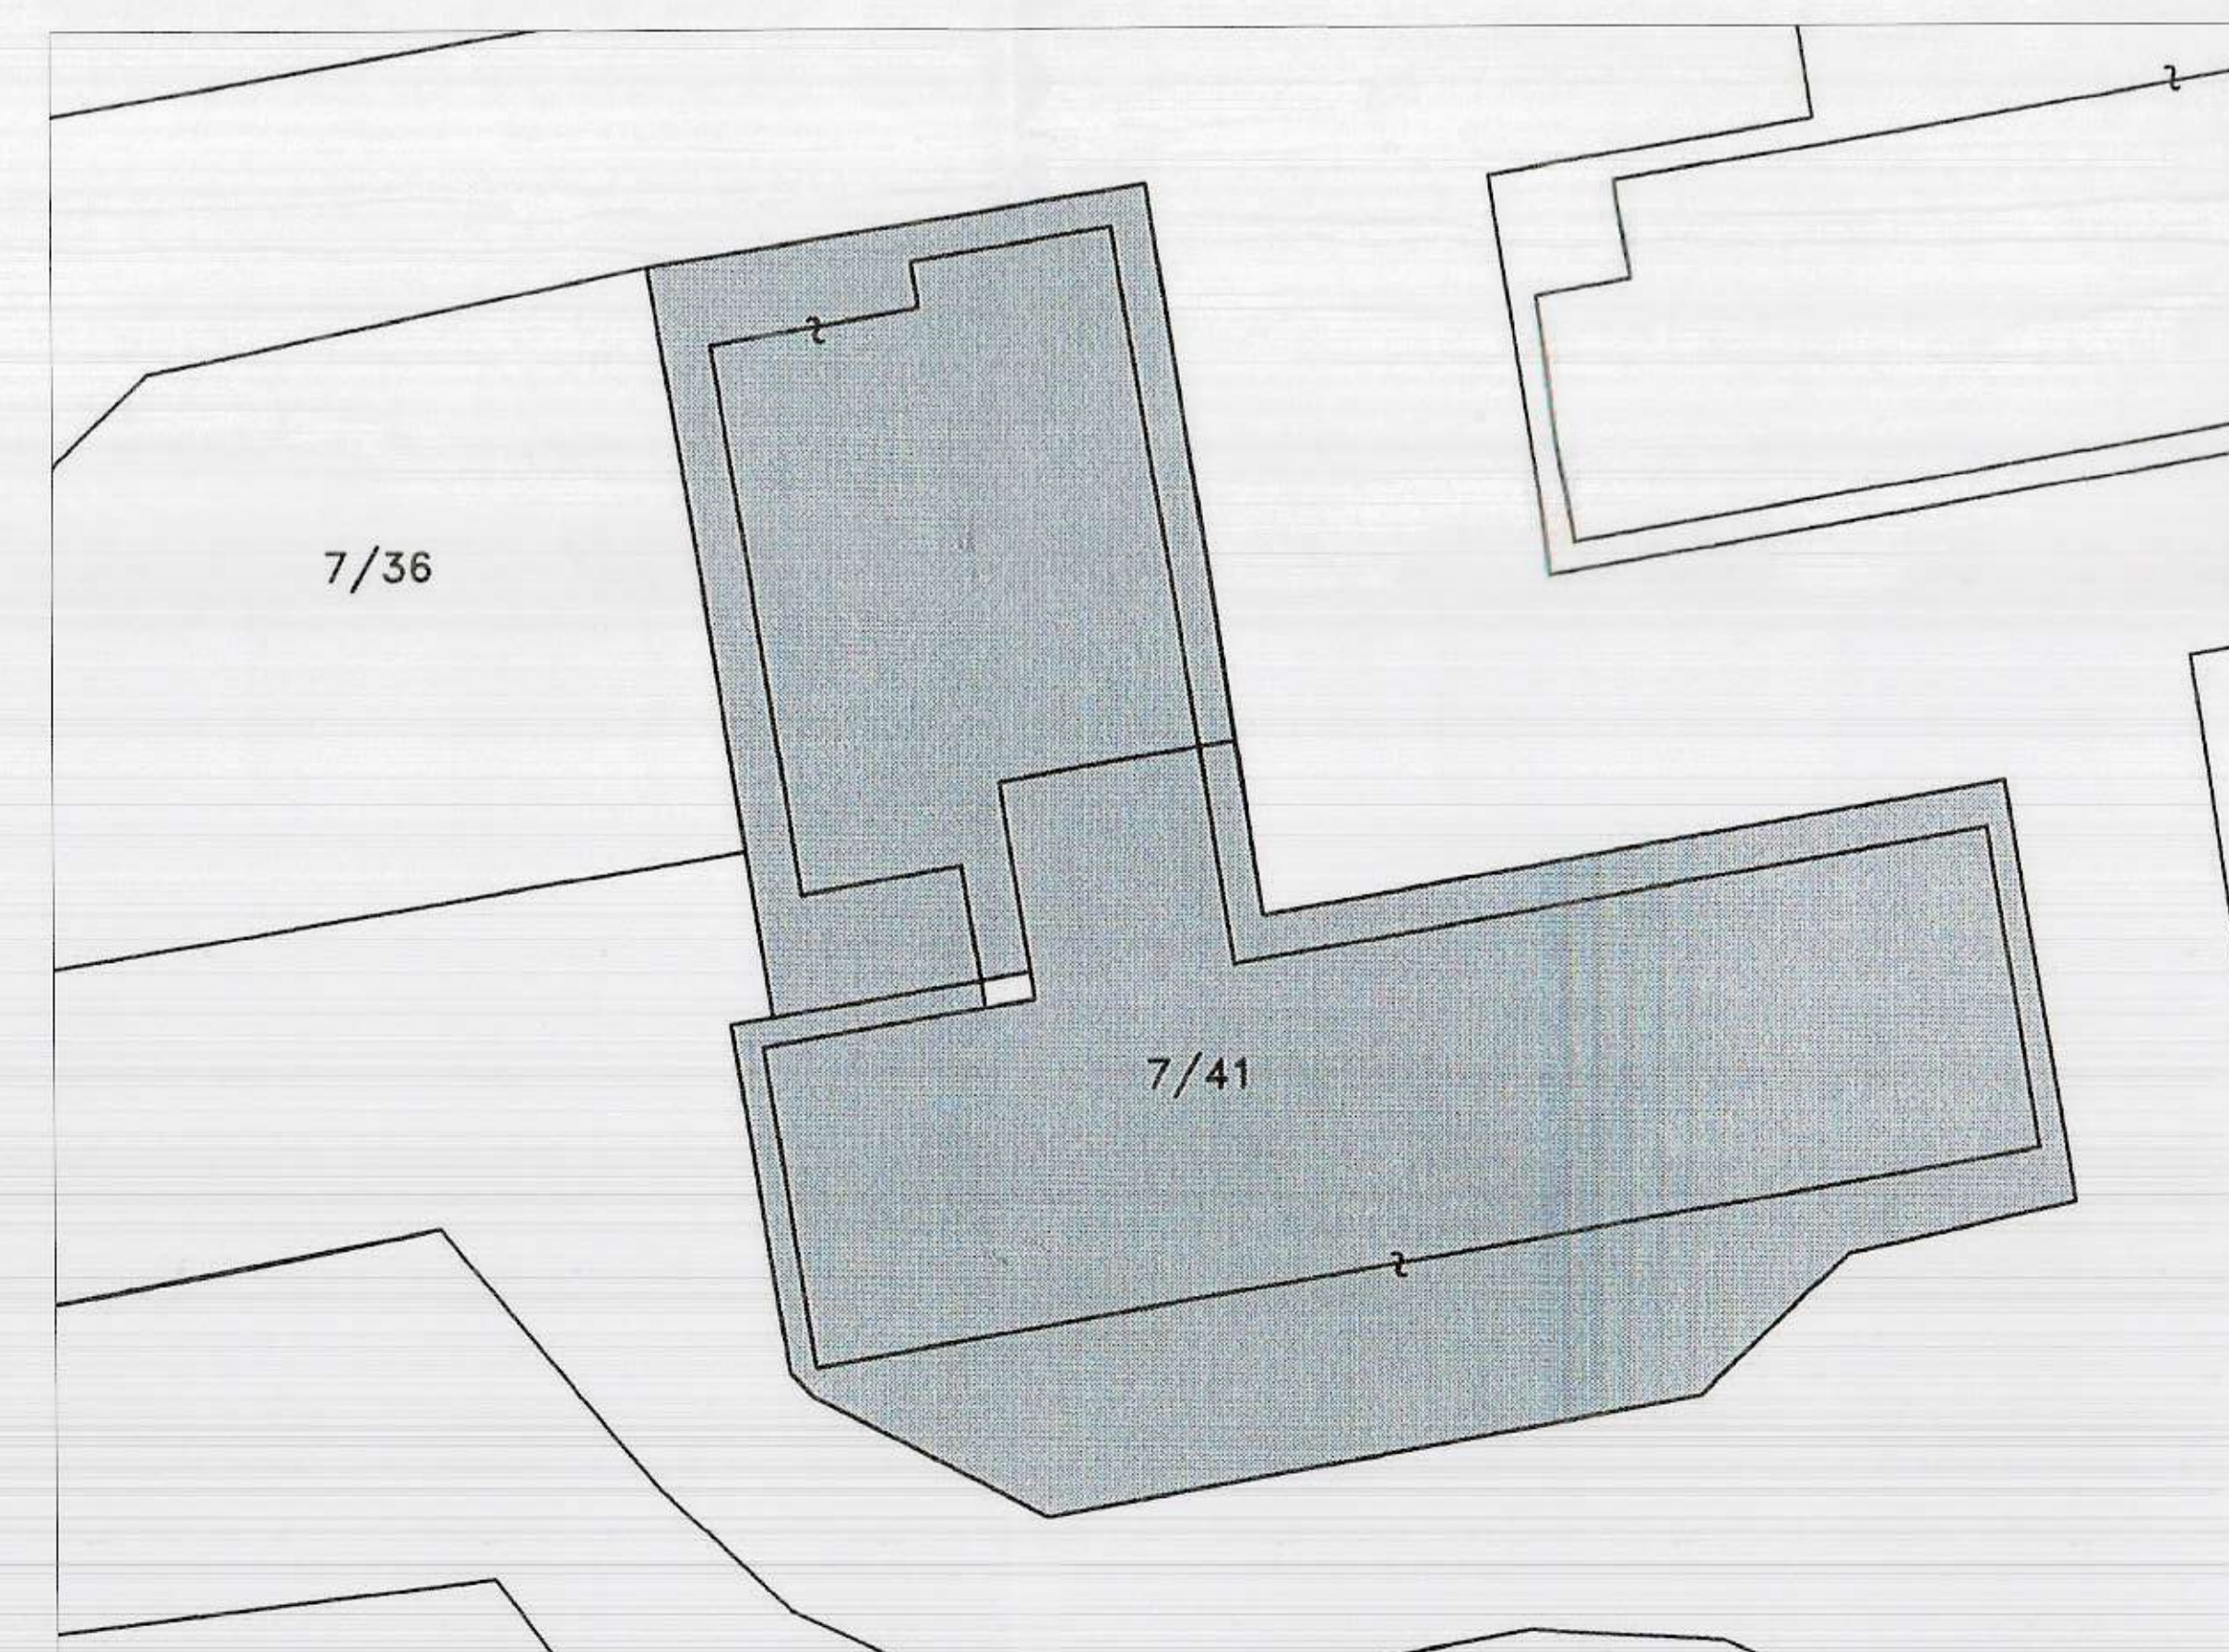

POZICIONI KADASTRAL PRONA NR.7/41 ZONA KADASTRALE 8525



HARTA TOPOGRAFIKE SHK. 1:500

PAMJE TREDIMENSIONALE

TREGUESIT E ZHVILLIMIT:

Sipërfaqe e përgjithshme e truallit : Nr.Pron 7/41 Sip =1321m²

Sipërfaqe e truallit e zënë nga struktura : 871 m²

Sipërfaqe e katit podrum : 114 m²

Sipërfaqe e katit pare : 796 m²

Sipërfaqe e katit dyte : 576 m²

Sipërfaqe e përgjithshme e ndërtimit : 2357 m²

Koeficienti i shfrytëzimit të truallit për ndërtim: 66%

Koeficienti i shfrytëzimit të truallit për rrugë dhe hapsira publike: 34%

Intensiteti i ndërtimit për objektin : 1.78

Lartësia maksimale e strukturës nga niveli i kuotës së sistemimit: 12m

Numri i kateve mbi tokë: 3

Numri i kateve nën tokë: 1

TREGUESI TEKNIK:

Nr. pasurie 7/41 dhe Zona Kadastrale 8525 :

Kufizimet:

Veri: 7/39 (shesh+ rrugë spitali)

Jug: 7/39 (shesh+ rrugë spitali)

Lindje: 7/39 (shesh+ rrugë spitali)

Perëndim: 7/39 (shesh+ rrugë spitali)

Miratur me Vendim të KKT Nr.15 , Datë 26.07.2018

LEJE NDËRTIMI PËR OBJEKTIN: RIKONSTRUKSION I GODINËS SË ISH- KIRURGJISË , NË QENDRËN SPITALORE "XHAFERR KONGOLI", BASHKIA ELBASAN , ME SUBJEKT ZHVILLUES QENDRËN SPITALORE "XHAFERR KONGOLI" - ELBASAN

EMËRTIMI I FLETËS:	Plani i vendosjes së strukturës së: RIKONSTRUKSION I GODINËS SË ISH- KIRURGJISË , NË QENDRËN SPITALORE "XHAFERR KONGOLI", BASHKIA ELBASAN , ME SUBJEKT ZHVILLUES QENDRËN SPITALORE "XHAFERR KONGOLI" - ELBASAN	
POROSITËS:	QENDRA SPITALORE "XHAFERR KONGOLI", ELBASAN	
PROJEKTUES:	C & M ALBANIA N. 6409/1 ark. Gjergj RUCI A. 0794/2 ark. Admir AGOLLI A. 1131 tirona / ALBANIA	
ZHVILLUES:	QENDRA SPITALORE "XHAFERR KONGOLI", ELBASAN	
FAZA E PROJEKTIT:	PROJEKT ZBATIMI	
SHKALLA 1: 500	NR. I FLETËS A-01	NR. I KOPJEVE 01/06 - 06/06