

**LEJE NDËRTIMI PËR OBJEKTIN: "DEPOZITA BREGDETARE ME KAPACITET 3 x 10 000 m<sup>3</sup>",  
NË ZONËN ENERGETIKE DHE INDUSTRIALE TË PORTO-ROMANOS, BASHKIA DURRËS**




REPUBLIKA E SHQIPËRISË  
KËSHILLI KOMBËTAR I TERRITORIT

MIRATOHET

KRYETARI I K.K.T



Z. EDI RAMA

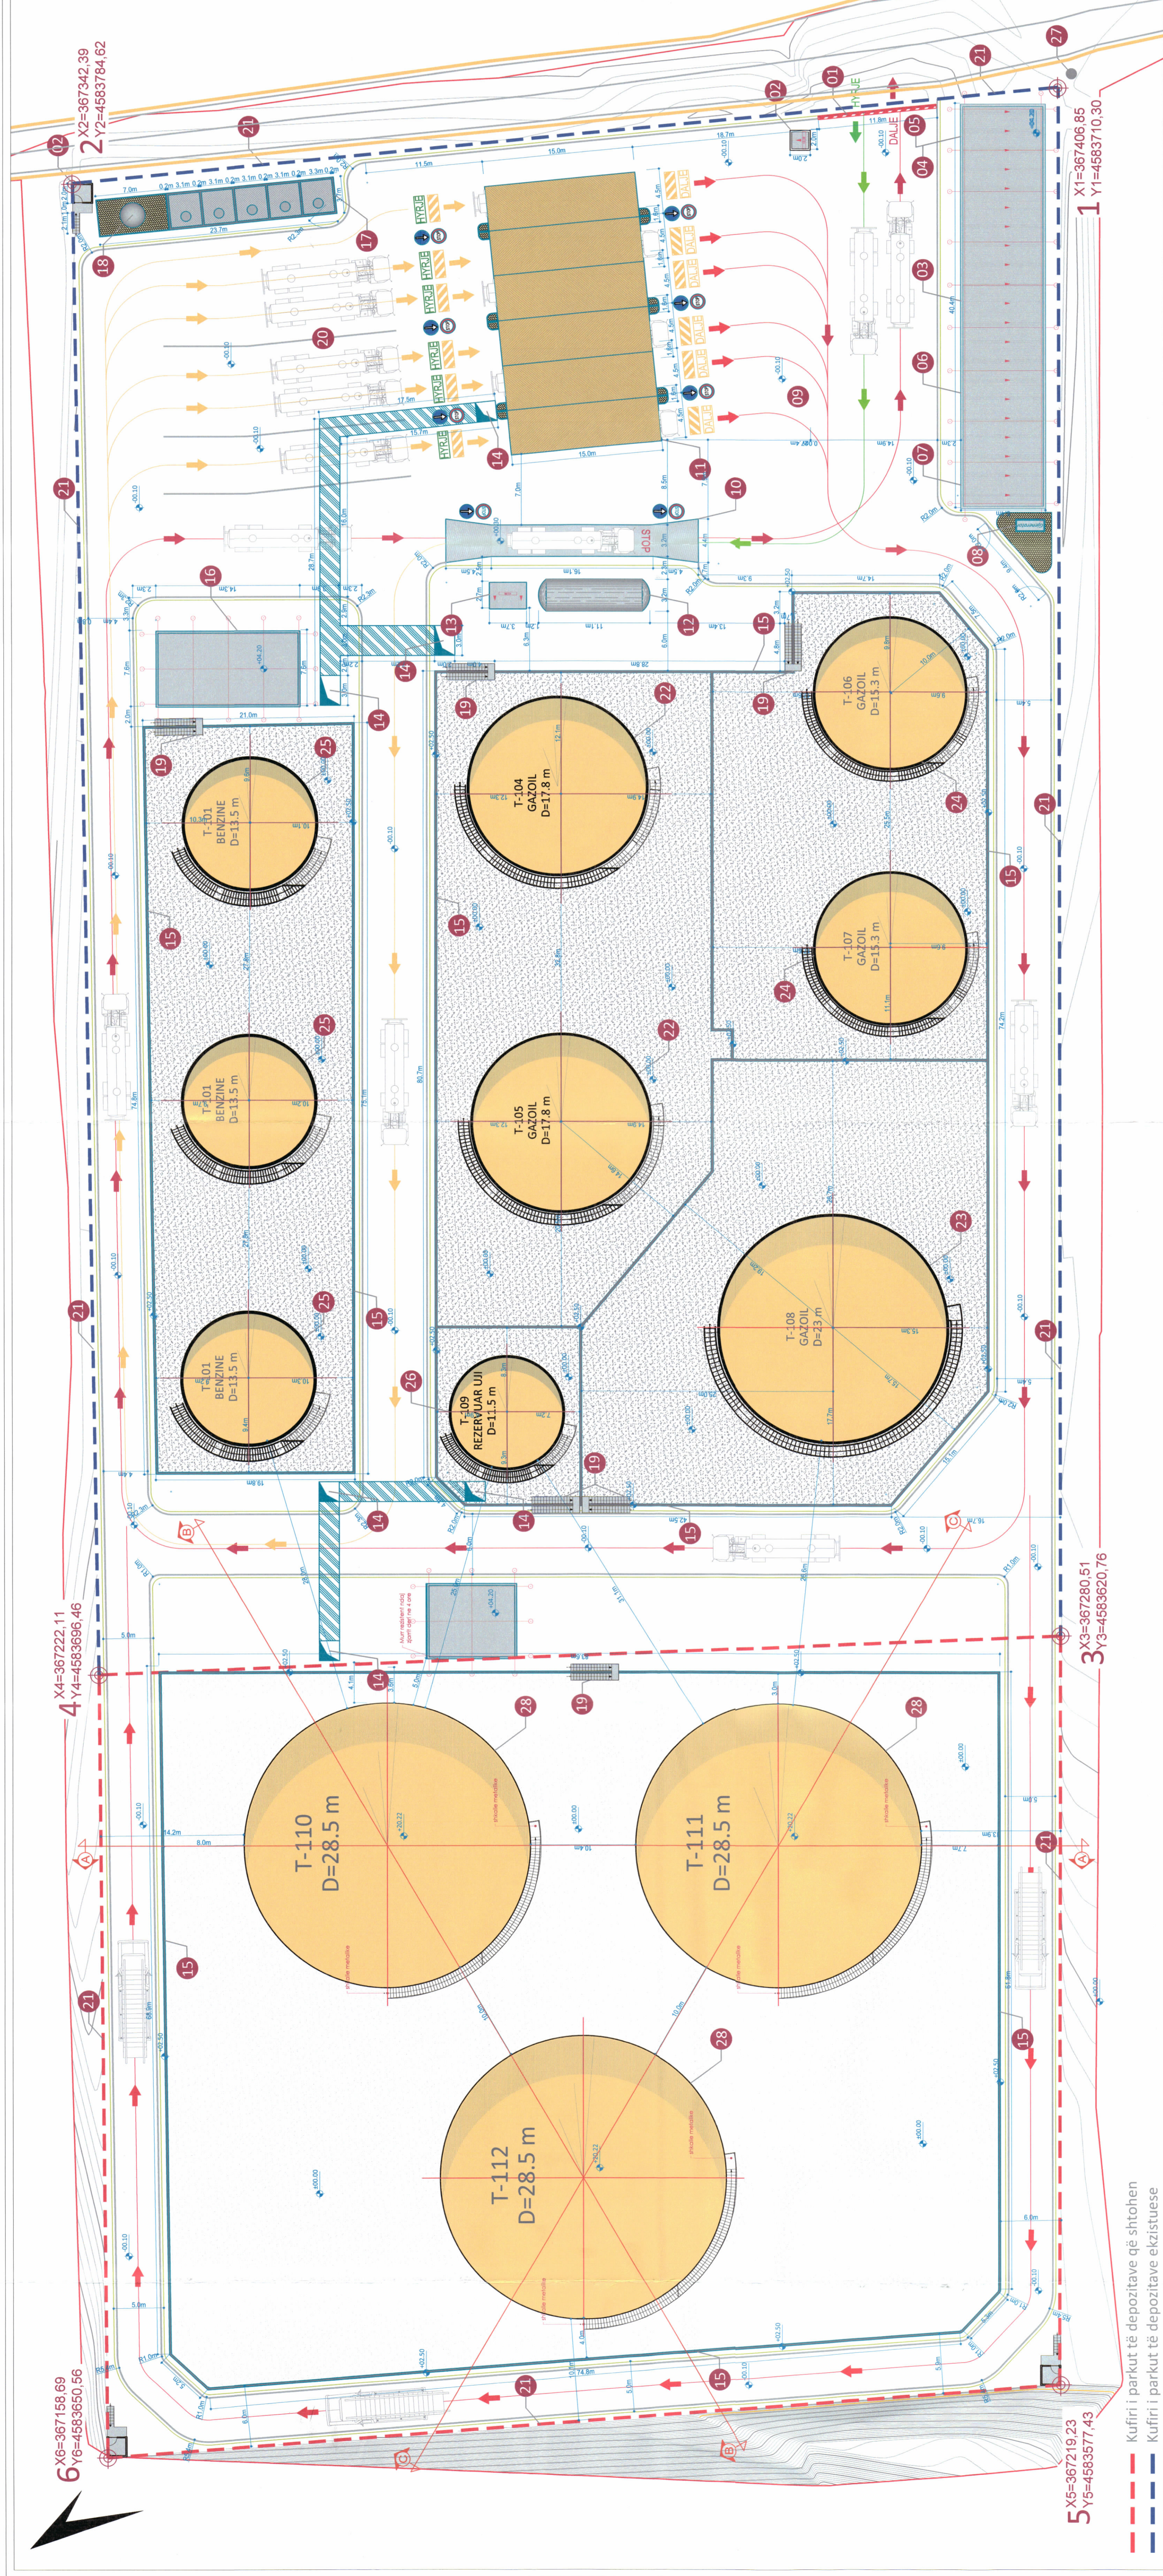

PLANI I VENDOSJES SË STRUKTURËS SHK. 1:250

--- Kufiri i parkut të deponitave që shtohen  
--- Kufiri i parkut të deponitave ekzistuese


Bazuar në: Vendimin e KRRTRSH Nr. 2, datë 14.07.2009 për "Miratimin e Masterplanit të Zonës Energjetike dhe Industriale, Porto-Romano, Durrës"

Znj. Belinda Baluku  
Ministër i Infrastrukturës dhe Energjisë




**Koordinat Gjeografike të Projektit**

PKSA	X (m)	Y (m)
1	367406.85	4583710.30
2	367342.39	4583784.62
3	367380.51	4583620.76
4	367222.11	4583696.46
5	36719.33	4583577.43
6	367158.69	4583650.66

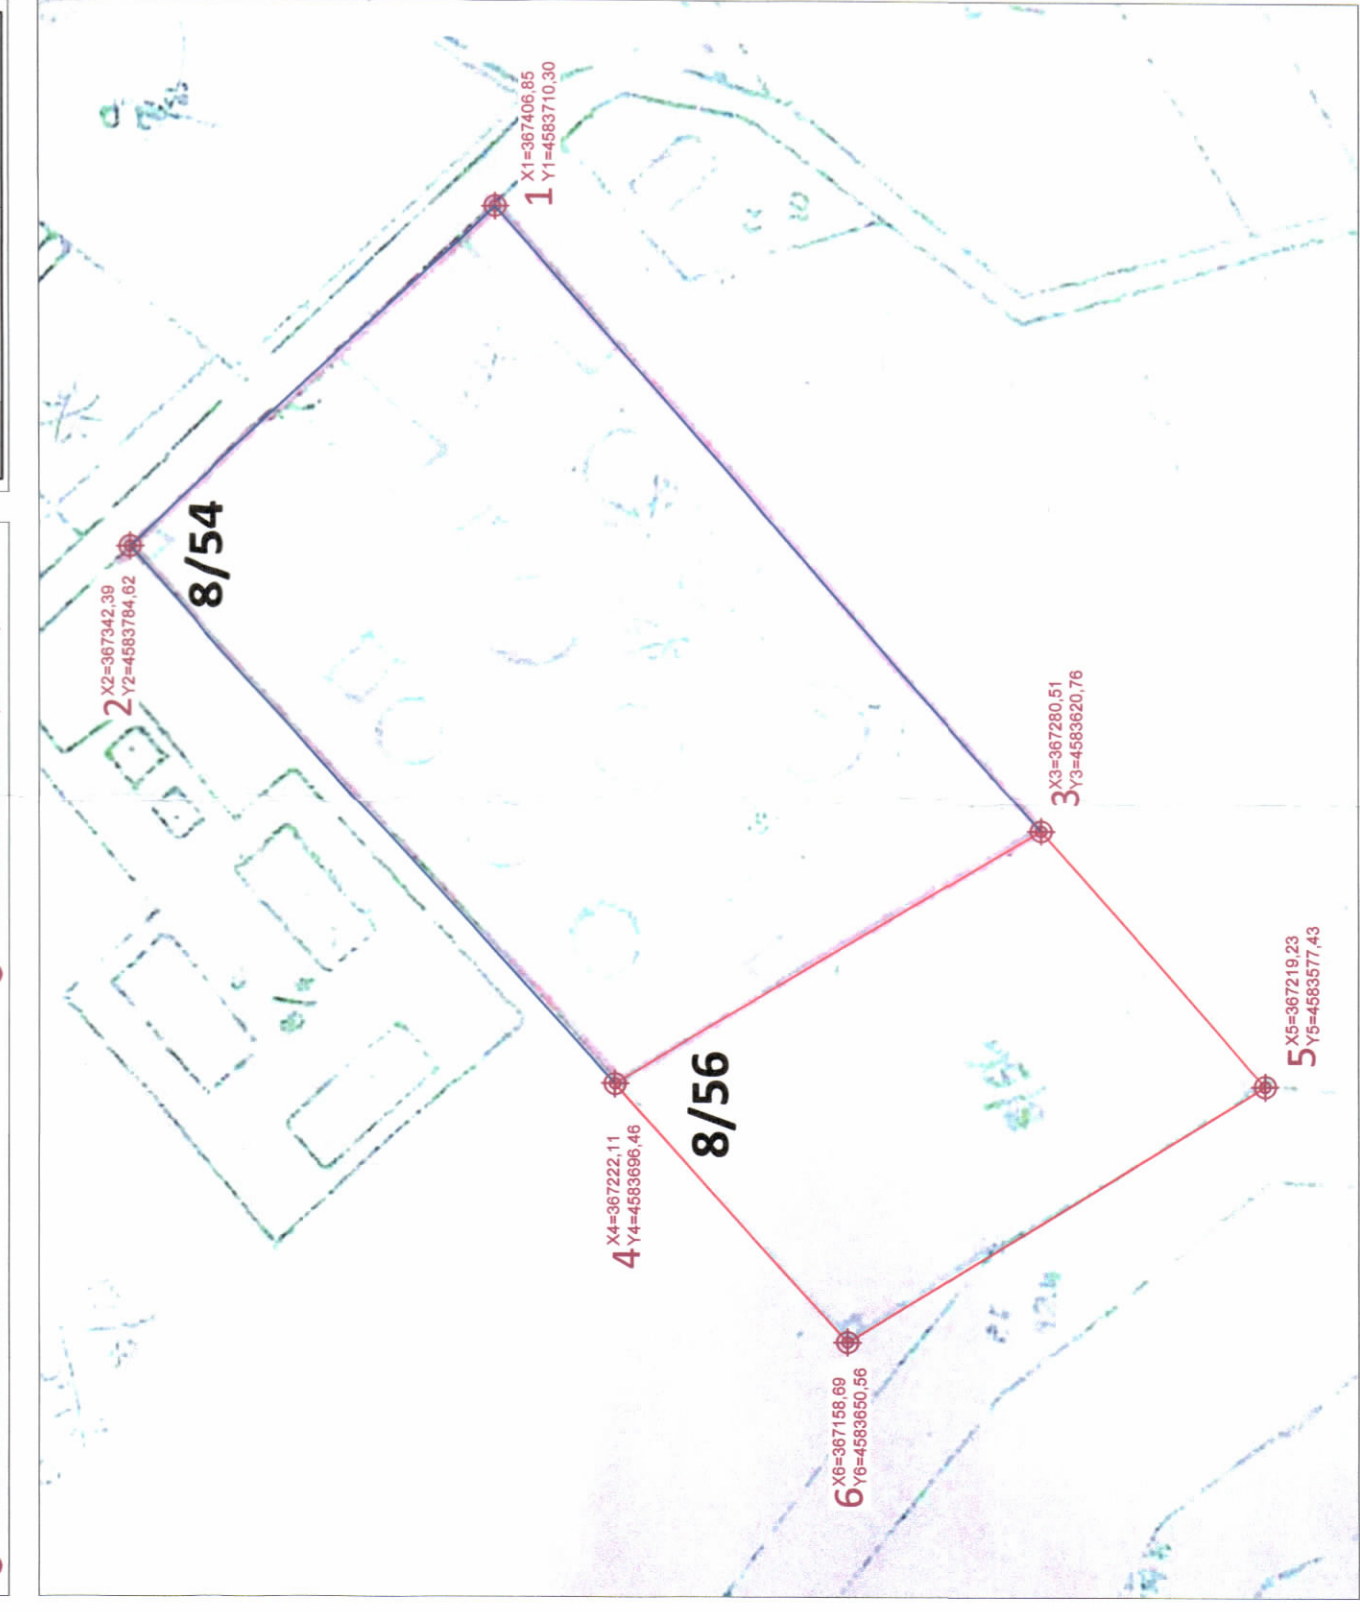

POZICIONI KADASTRAL SHK. 1:1500

**TREGUESIT E ZHVILLIMIT:**  
Sipërfaqe e përgjithshme e truallit: 7 000 m<sup>2</sup>  
Sipërfaqe e truallit që përdoret për zhvillim: 7 000 m<sup>2</sup>  
Sipërfaqe e truallit të zënë nga struktura (gjurma): 1 922 m<sup>2</sup>  
Sipërfaqe e rrethimit të sigurisë: 5 696 m<sup>2</sup>  
Sipërfaqe e përgjithshme e ndërimit: 1 922 m<sup>2</sup>  
Koefficienti i shpërndarimit të truallit për ndërimit: 27,45 %  
Koefficienti i shpërndarimit të truallit për rrugë dhe hapësira publike:-

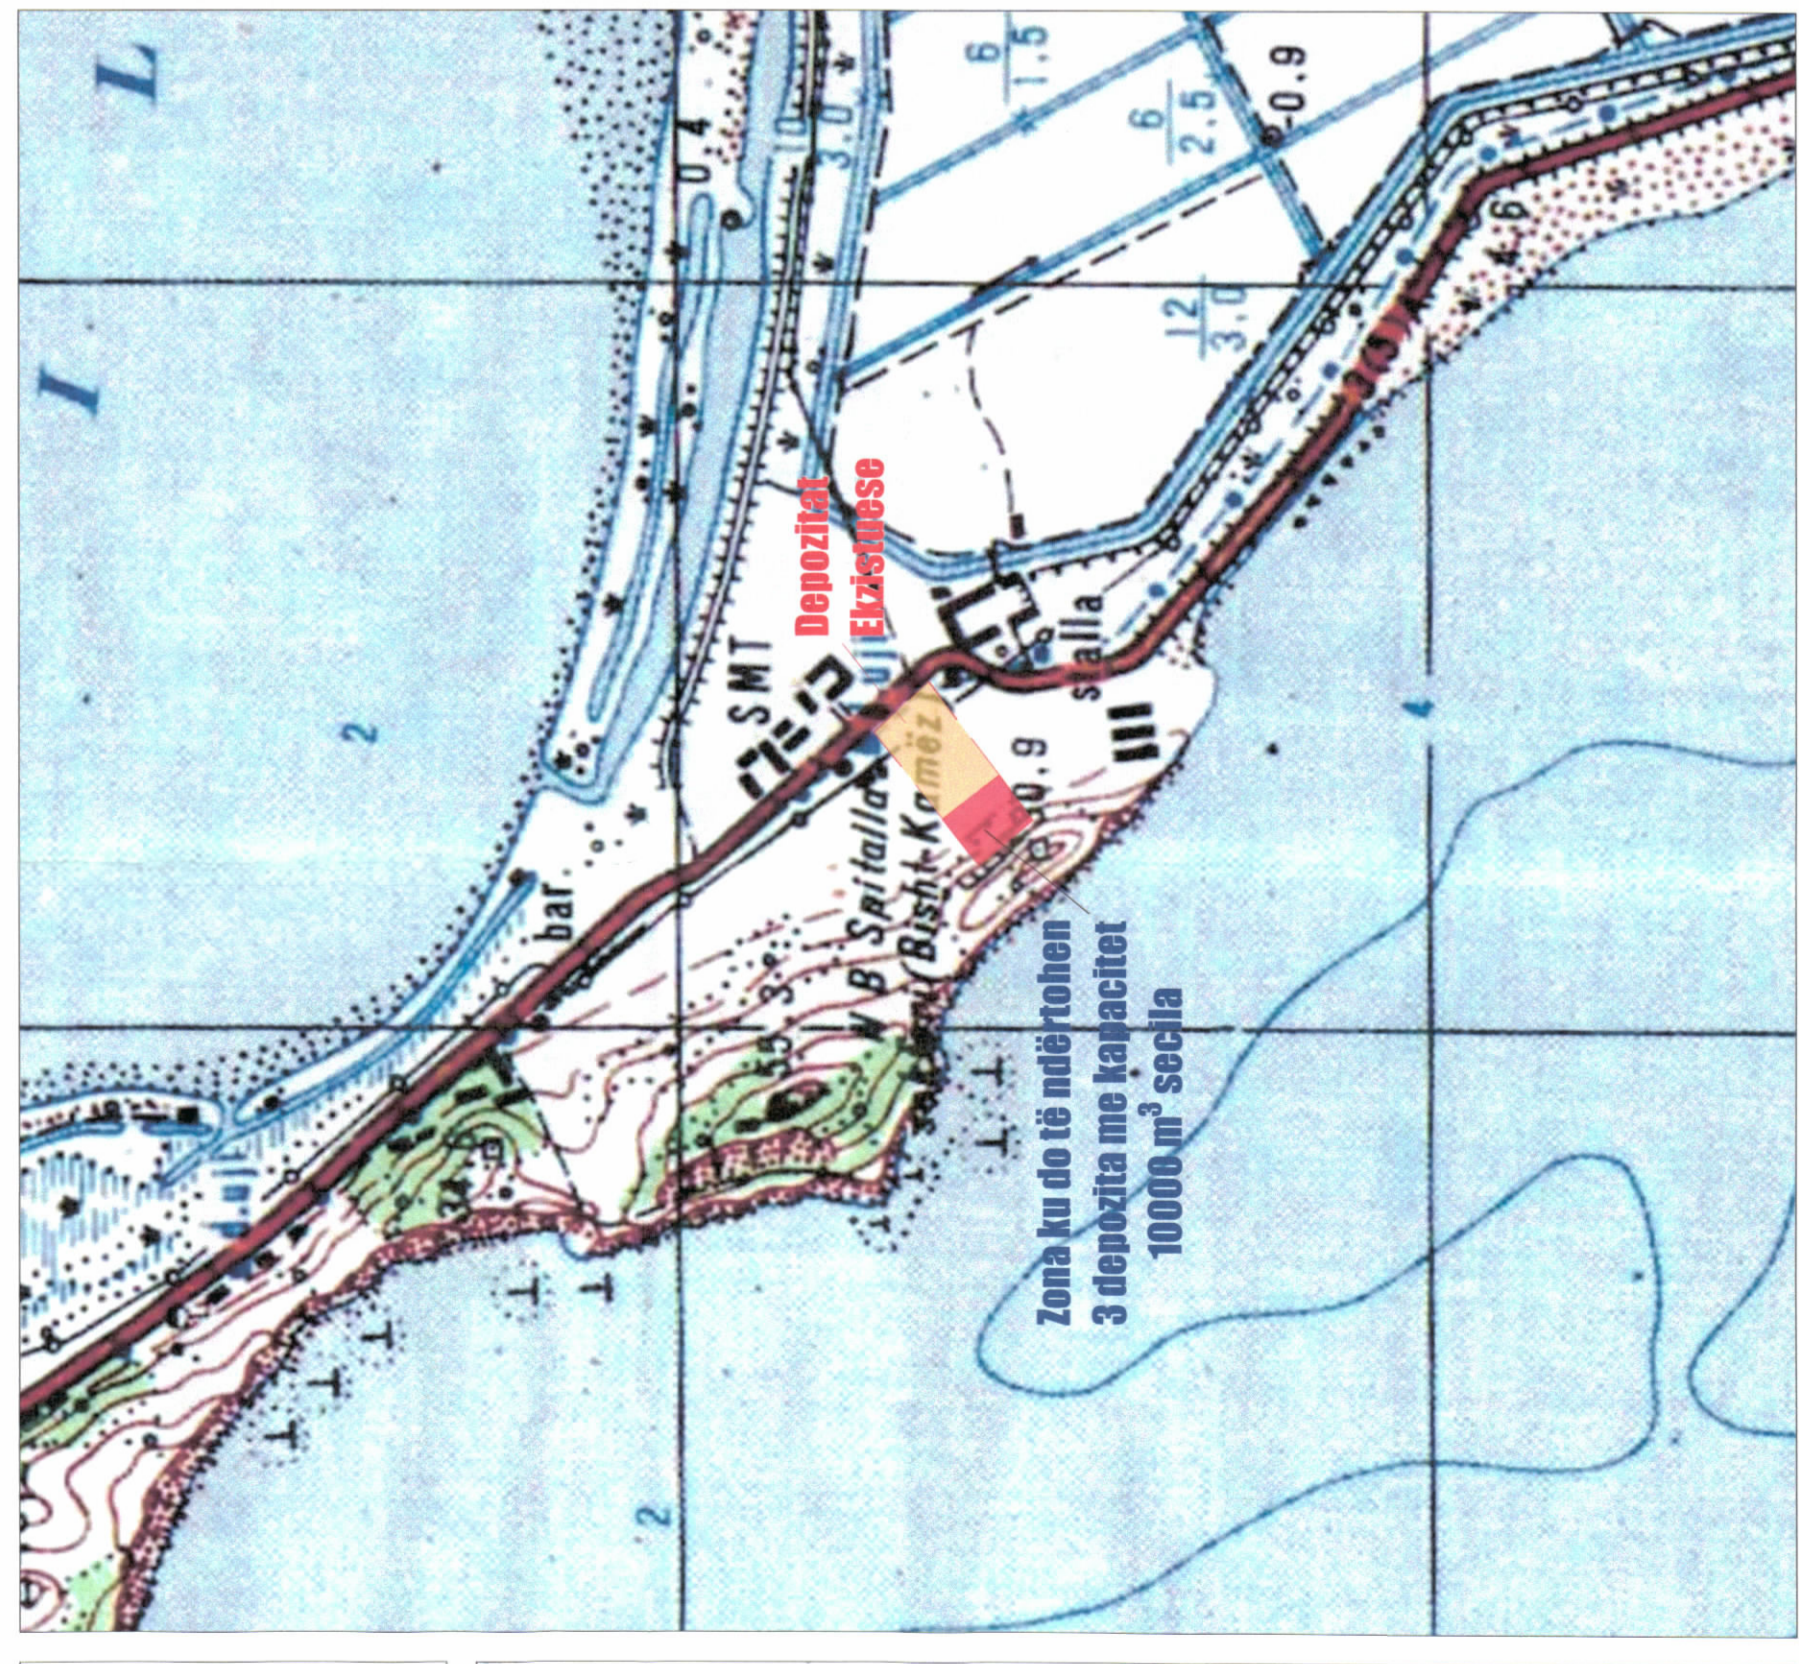

HARTA TOPOGRAFIKE SHK. 1:10000

Intensiteti i ndërimit: 0,275  
Lartësia maksimale e strukturës nga niveli i kuotës së sistemit: 19,20 m  
Numri i katëve mbi tokë: 1  
Numri i katëve nën tokë: -  
**TREGUESI TEKNIK:**  
Pasuria Nr. 8/56 ndodhur në ZK Nr. 3184



ORTOFOTO E ZONËS NË STUDIUM SHK. 1:2000

Kufizimet:  
Veri: Tokë bujqësore  
Lindje: Park Depozitash  
Distancat nga kufiri i pronës:  
14,26 m nga veriu,  
4,13 m nga lindja,  
Distancat nga aksi i rrugës: - (lidhja e strukturës me rrethin rrugor bëhet nga pjesa ekzistuese e deponitave)



MASTERPLANI I ZONËS ENERGETIKE INDUSTRIALE, PORTO-ROMANO SHK. 1:20000

Miratuar me Vendimin Nr. 10, date 27.02.2019 të KKIT-së.

**LEJE NDËRTIMI PËR STRUKTURËN: DEPOZITA BREGDETARE ME KAPACITET 3 x 10 000 m<sup>3</sup>,**

EMËRTIMI I FLETËS:	PLANI I VENDOSJES SË STRUKTURAVE
POROSITËS:	
PROJEKTUES:	
ZHVILLUES:	
FAZA E PROJEKTIT:	LEJE NDËRTIMI
SHKALLA 1:250	NR. I FLETËS A-01
	NR. I KOPIEVE 02/06