

LEJE NDËRTIMI PËR OBJEKTIN: "APLIKIMI I TEKNIKES ME TË FUNDIT TË EFICËNCËS NË GODINËN E MIE (ISH MINISTRIA E TRANSPORTIT DHE INFRASTRUKTURËS)"



REPUBLIKA E SHQIPËRISË
KËSHILLI KOMBËTAR I TERRITORIT

MIRATOHET


KRYETARI I K.K.T



Znj. Belinda Balluku




Ministër i Infrastrukturës dhe Energjisë

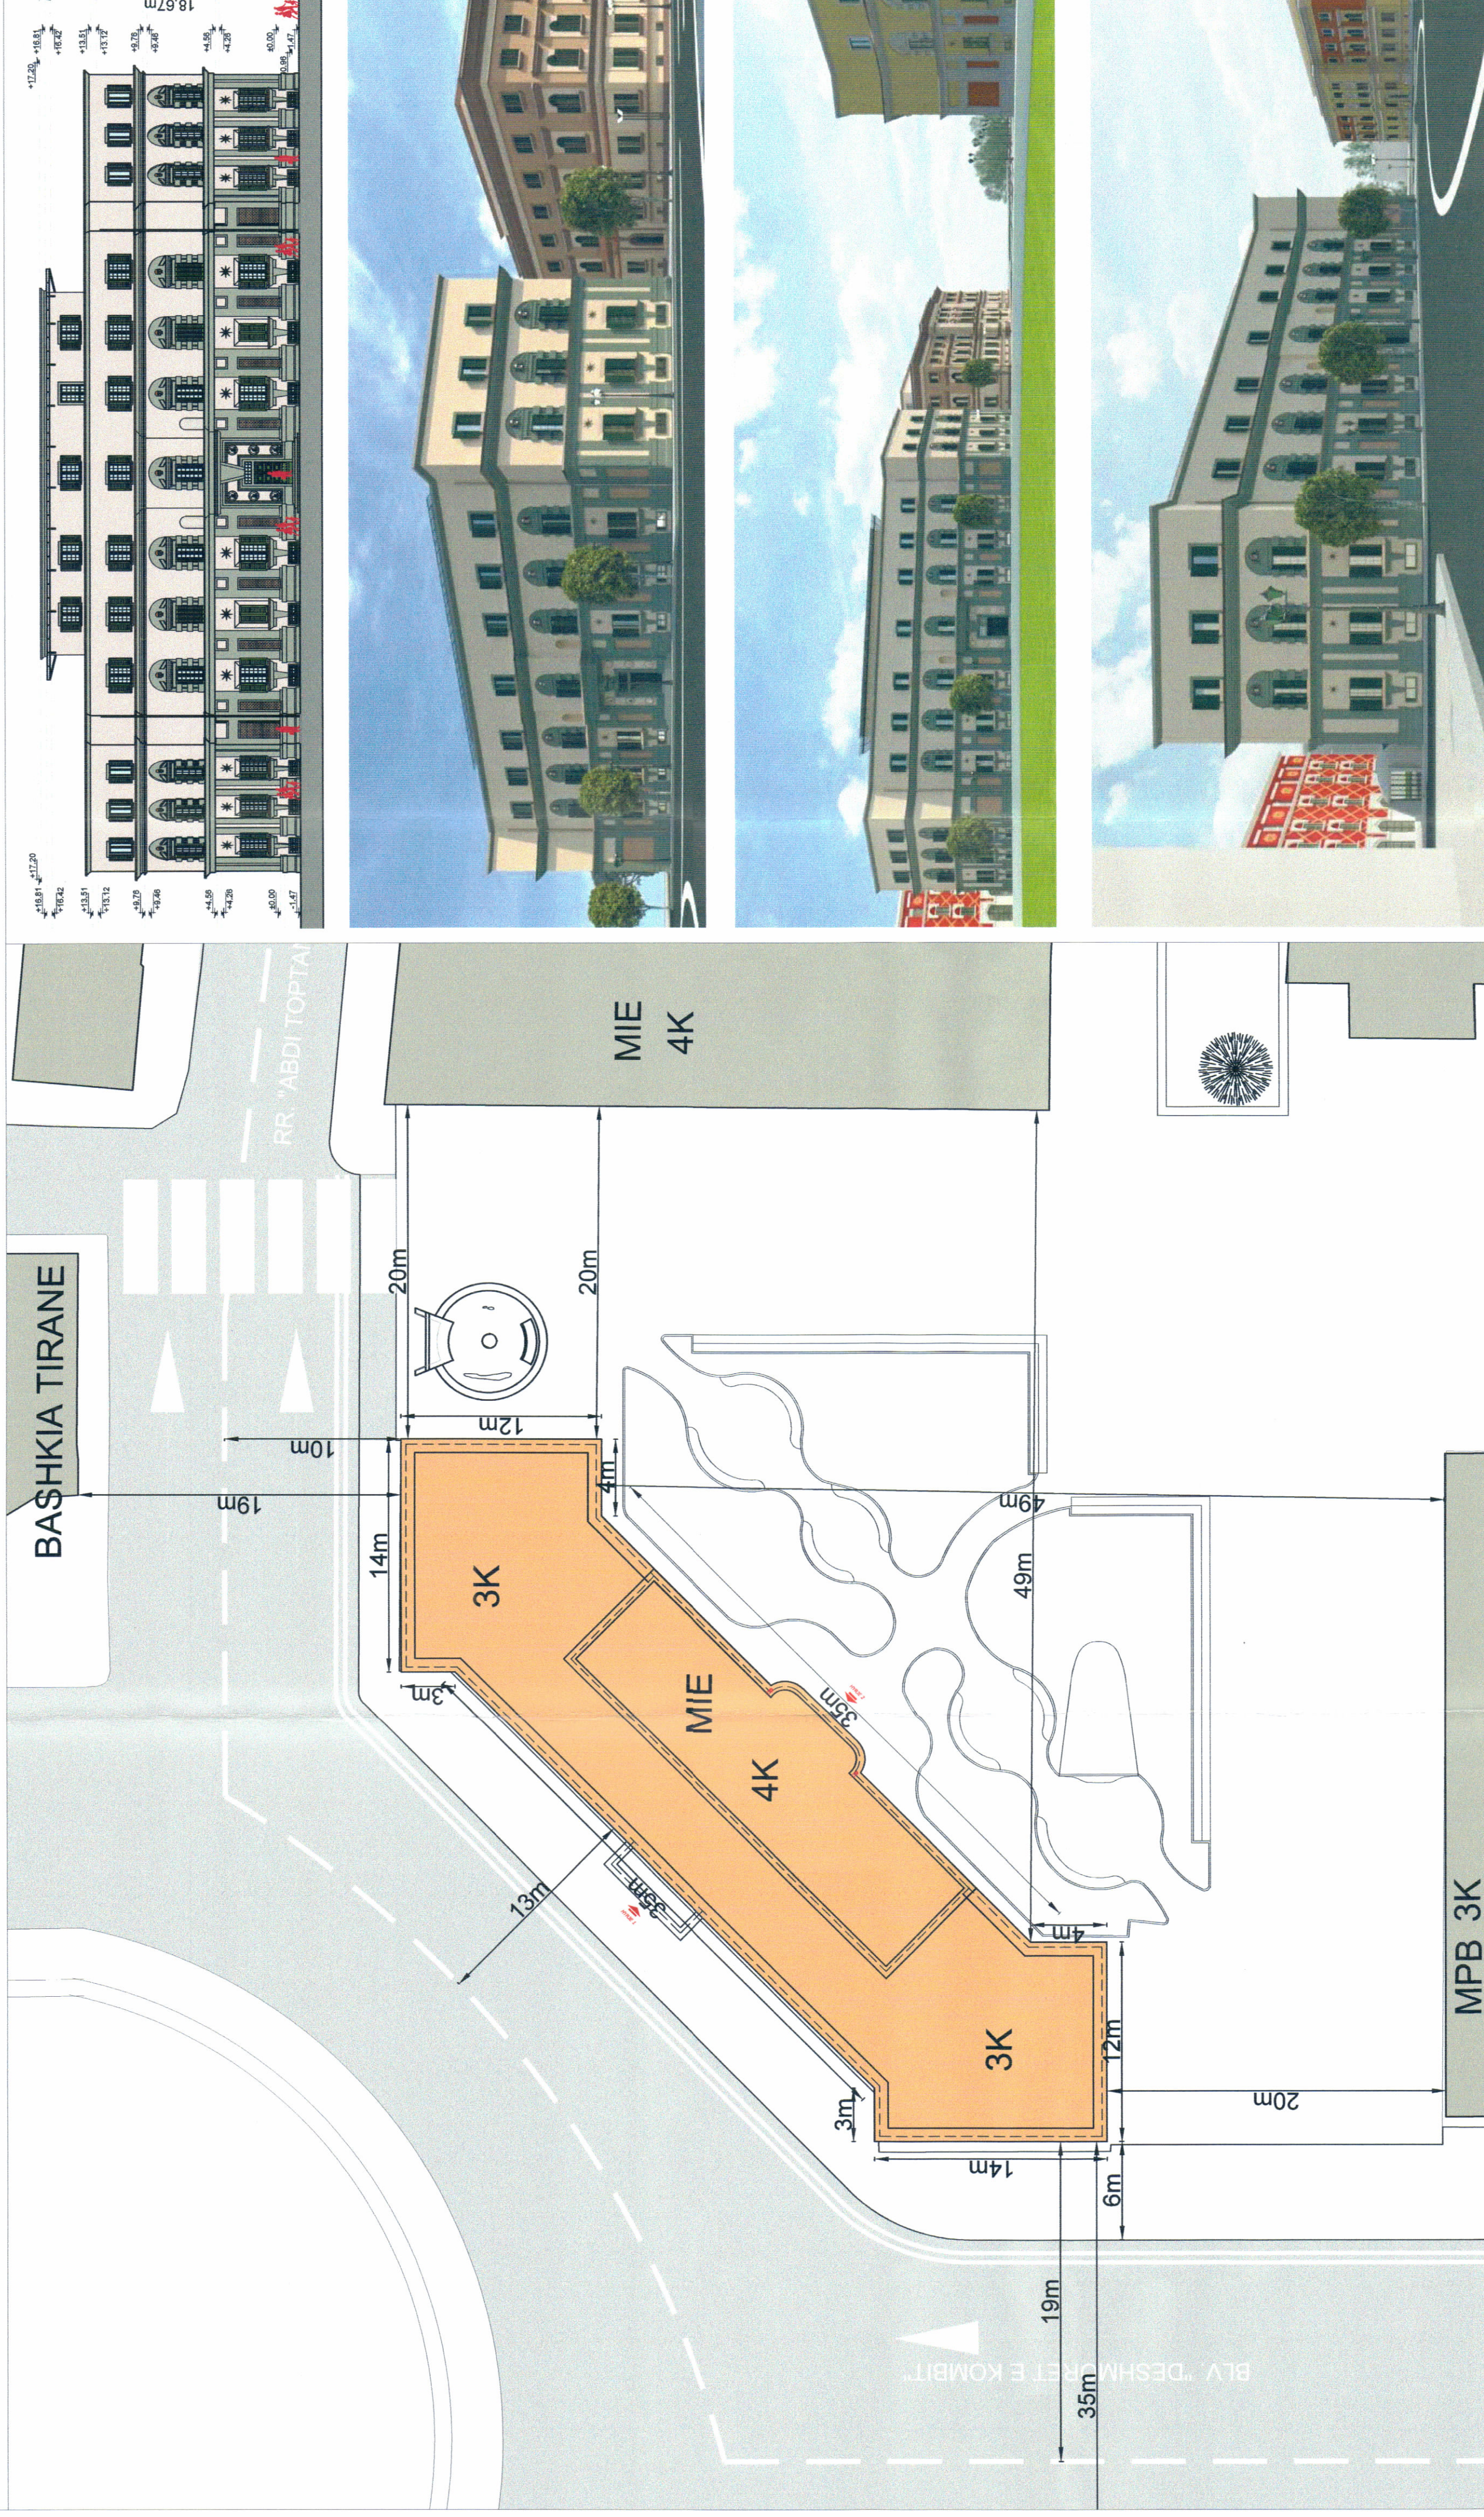

PLANI I VENDOSJES SË STRUKTURËS SHK. 1: 250



POZICIONI KADASTRAL SHK. 1:1000

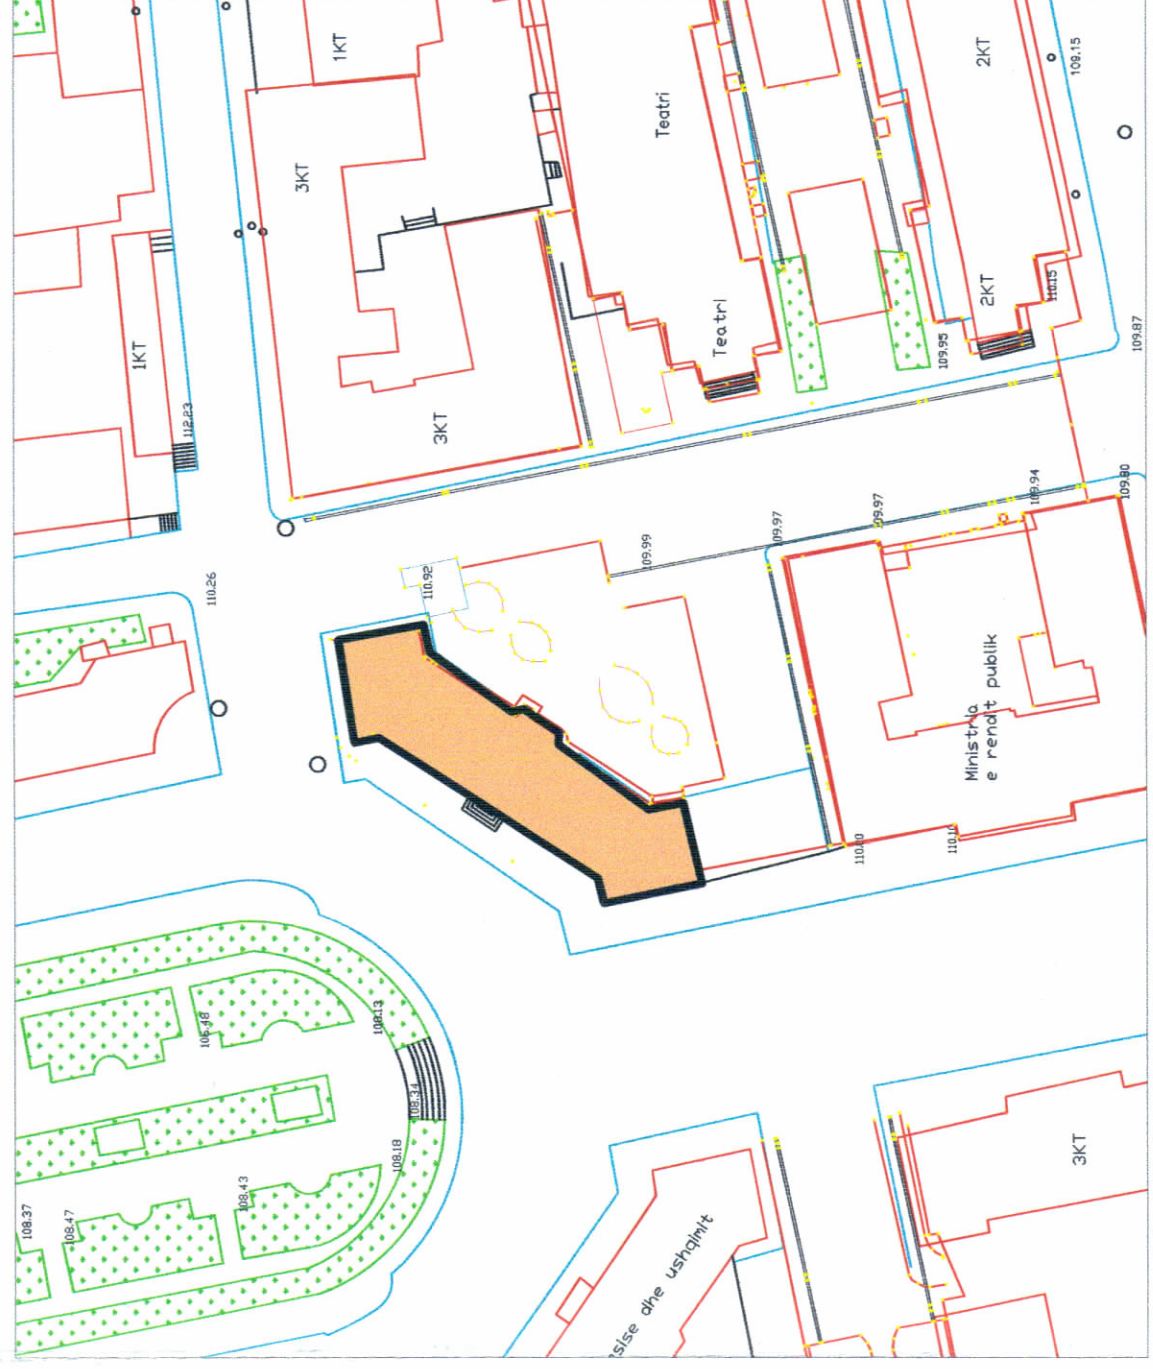

HARTA TOPOGRAFIKE SHK. 1:10000

TREGUESIT E ZHVILLIMIT:

Nr. Pasurie : 1/56
Sipërfaqe e pronës : 693.9 m²
Sipërfaqe e gjurmës : 693.9 m²
Lartësia maksimale e strukturës nga niveli i kuotës së sistemit : 18.67m
Numri i kateve mbi tokë : 4
Numri i kateve nën tokë : 1

TREGUES TEKNIK:

Largësitë nga objektet përreth:
Veri: 19m
Jug: 20m
Lindje: 20m
Perëndim: 3.5m

LEGJENDË:

Njolla e Objektit



Miratuar me Vendim të KKT Nr.02, Datë 27/02/2019

LEJE NDËRTIMI PËR OBJEKTIN: "APLIKIMI I TEKNIKES ME TË FUNDIT TË EFICËNCËS NË GODINËN E MIE (ISH MINISTRIA E TRANSPORTIT DHE INFRASTRUKTURËS)"

EMËRTIMI I FLETËS:	PLANI I VENDOSJES SË STRUKTURËS
POROSITËS:	MINISTRIA E INFRASTRUKTURËS DHE ENERGJISË
PROJEKTUES:	ARCHISPACE Shpk
ZHVILLUES:	MINISTRIA E INFRASTRUKTURËS DHE ENERGJISË
FAZA E PROJEKTIT:	PROJEKT ZBATIMI
SHKALLA 1: 250	NR. I FLETËS A-01
	NR. I KOPEJEVE 02/06

