

**LEJE NDERTIMI PER RISHIKIMIN E KUSHTEVE TE LEJES EKZISTUESE DHE SHTESE NE SIPERFAQE TE OBJEKTIT:
"KAPANON INDUSTRIAL "ALBACO SHOES" 1-2 K"; AUTOSTRADA TIRANE-DURRES, KM 5, KASHAR, BASHKIA TIRANE**




REPUBLIKA E SHQIPËRISË
KËSHILLI KOMBËTAR I TERRITORIT

MIRATOHET

KRYETARI I K.K.T





Z. EDI RAMA

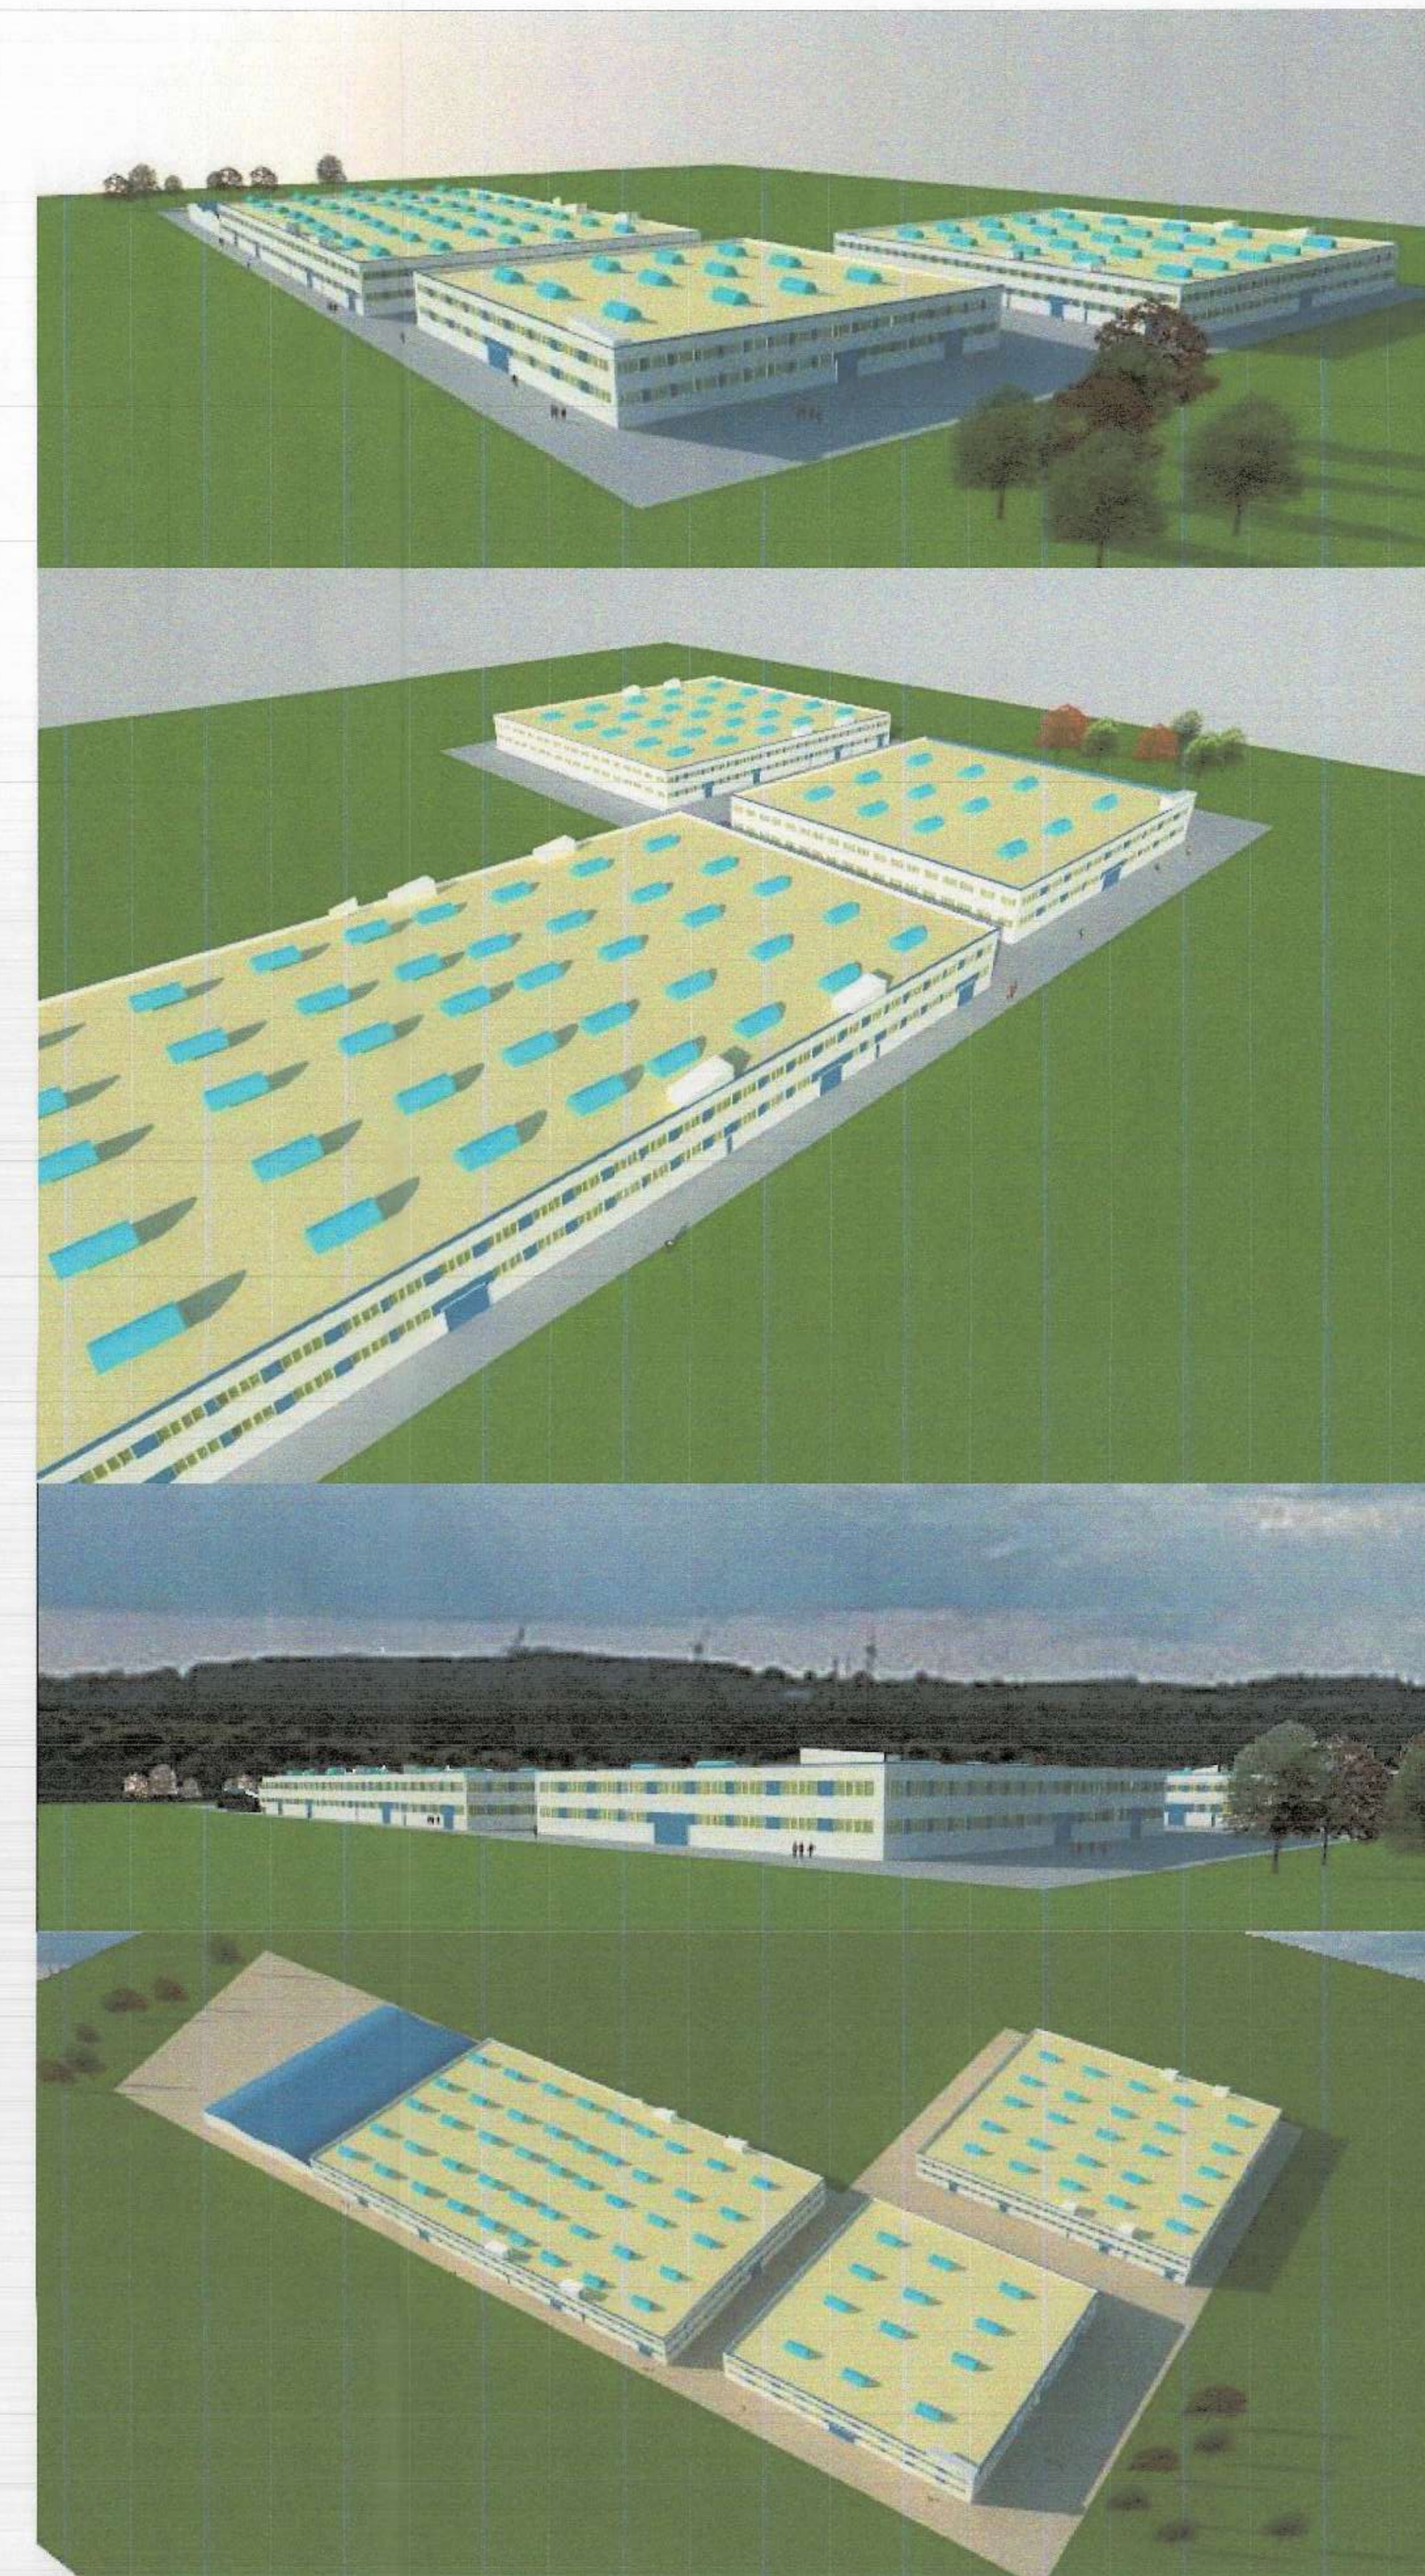

PAMJE TREDIMENSIONALE


Z. Damian Gjokuri

Ministër i Infrastrukturës dhe Energjisë

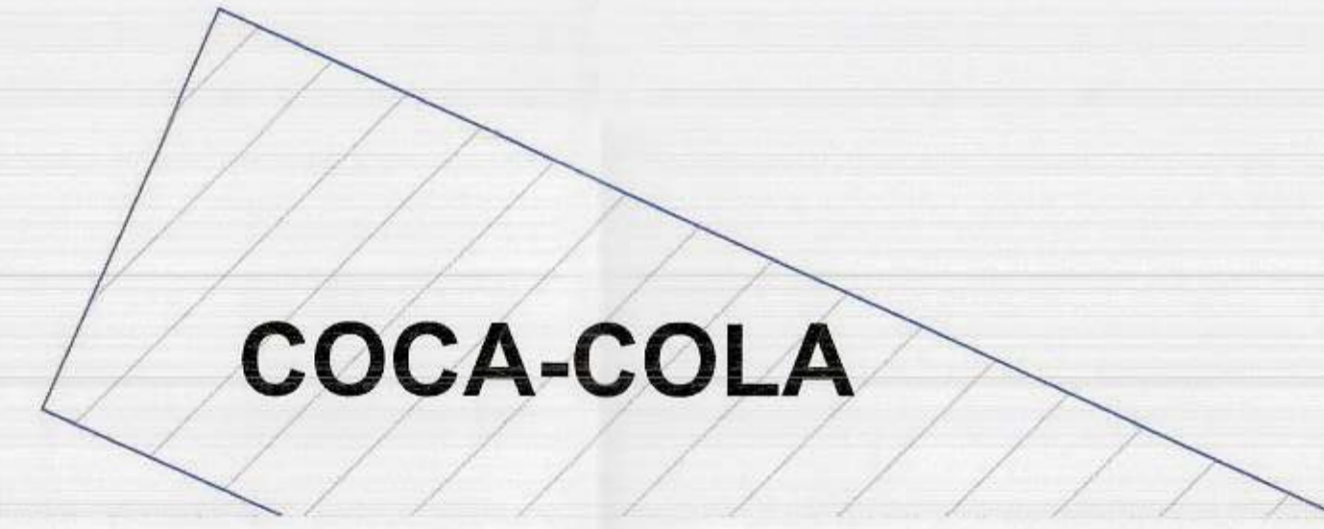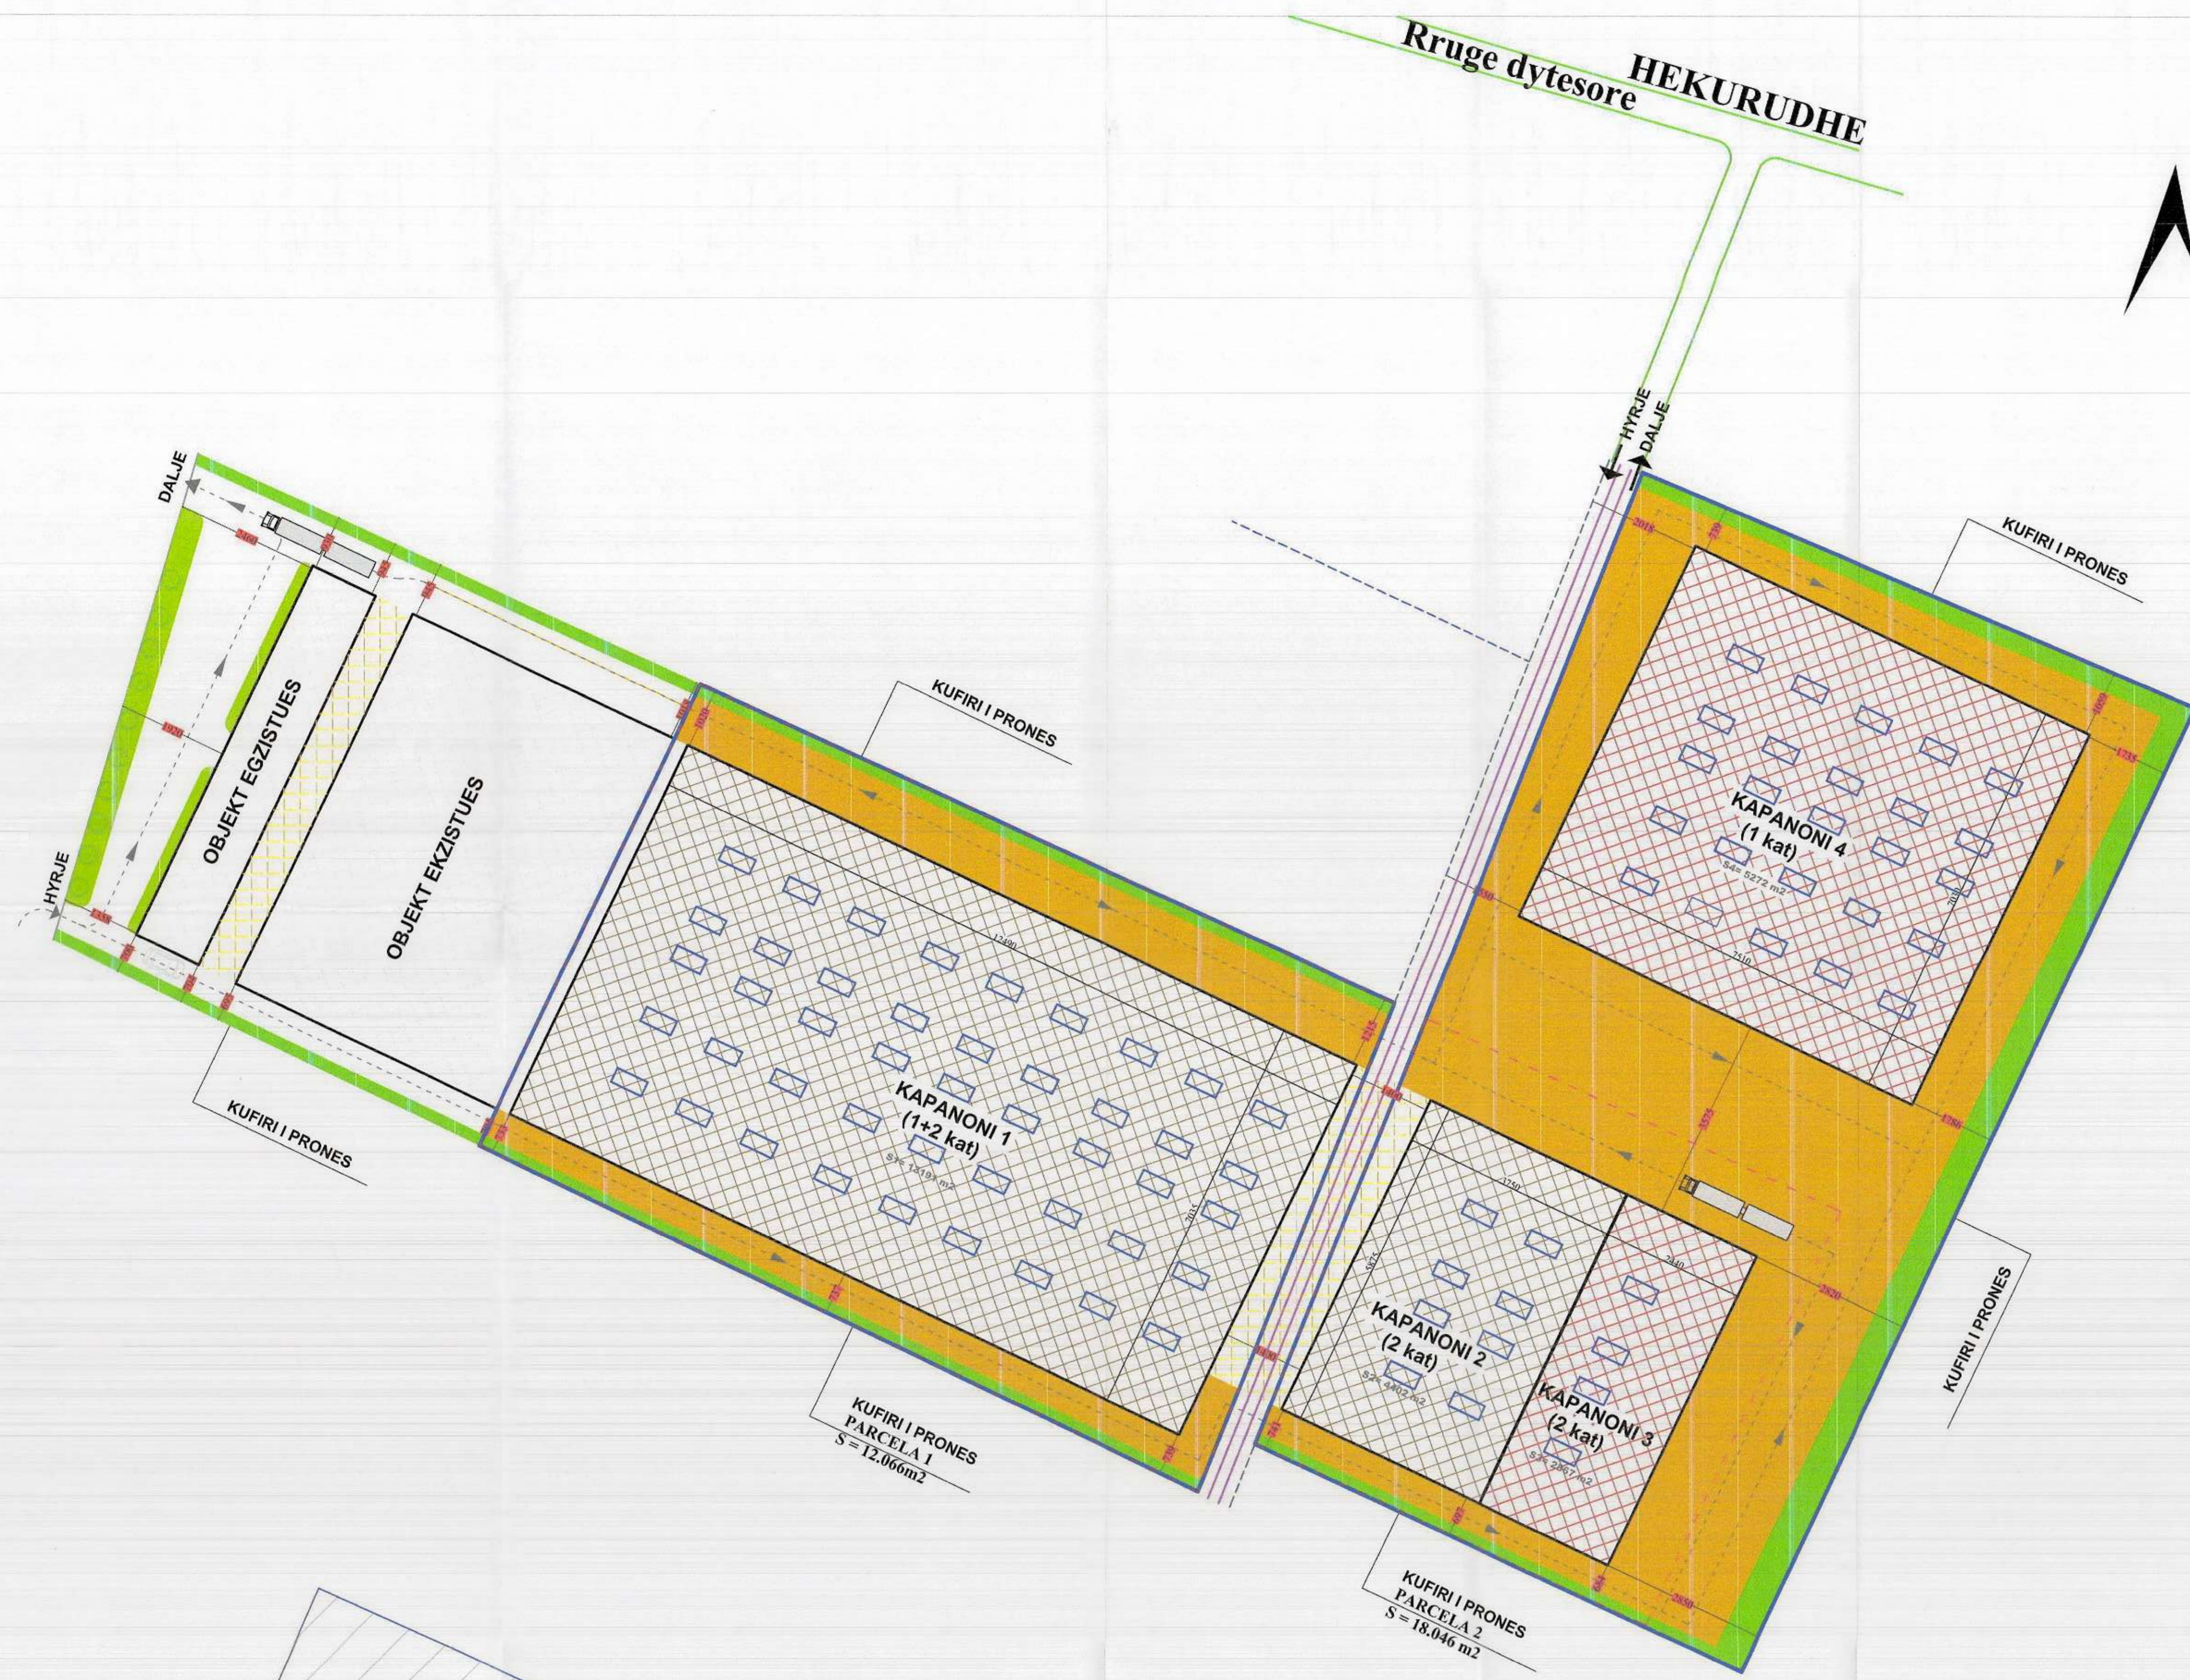

COCA-COLA

PLANI I VENDOSJES SË STRUKTURËS SHK. 1: 75

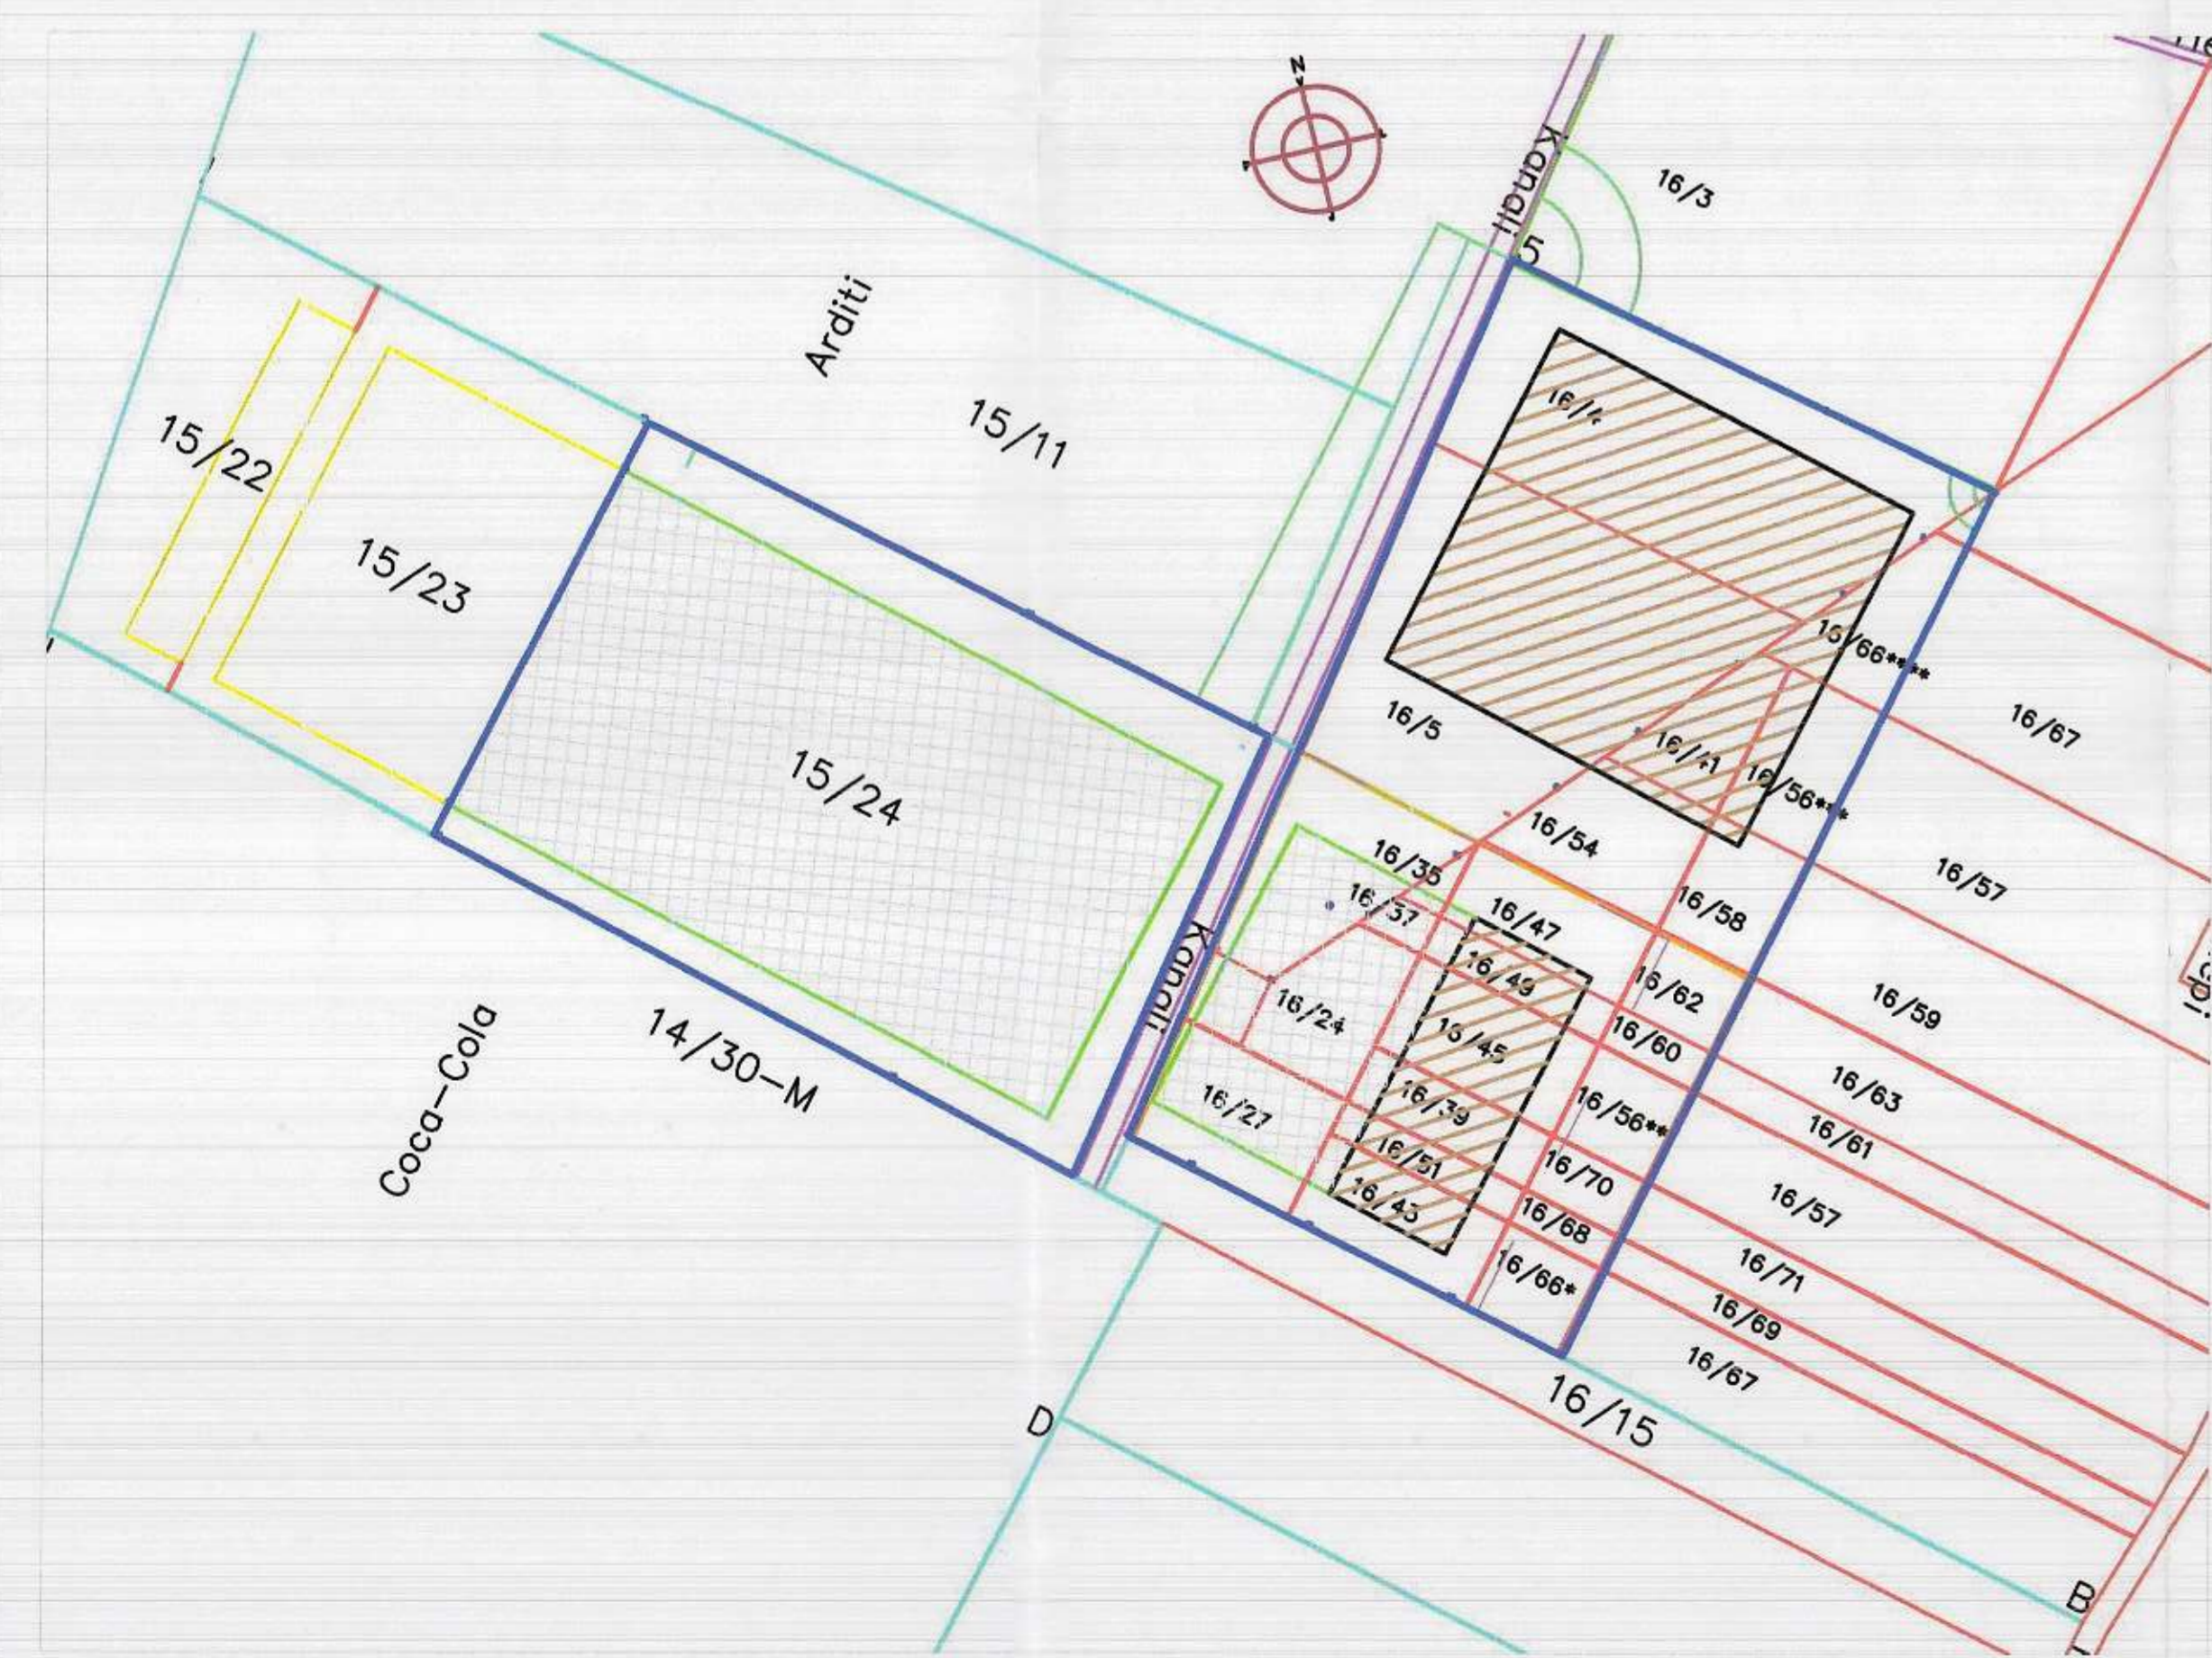

POZICIONI KADASTRAL SHK. 1:150



HARTA TOPOGRAFIKE SHK. 1:150

TREGUESIT E ZHVILLIMIT:
Sipërfaqe e përgjithshme e truallit: 30112 m²
Sipërfaqe e truallit që përdoret për zhvillim: 30112 m²
Sipërfaqe e truallit e zënë nga struktura (gjurma): 17697 m²
Sipërfaqe e përgjithshme e ndërtimit: 25732 m²
Koefficienti i shfrytëzimit të truallit për ndërtim: 58,77 %
Koefficienti i shfrytëzimit të truallit për rrugë dhe hapësira publike: 41,23 %
Intensiteti i ndërtimit: 0.854
Lartësia maksimale e strukturës nga niveli i kuotës së sistemit: 10.8 m
Numri i kateve mbi tokë: 2
Numri i kateve nën tokë: 0

TREGUES TEKNIK:
Nr. pasurie dhe Zona Kadastrale: 15/24, 16/4, 16/5, 16/24, 16/27, 16/35, 16/37, 16/39, 16/41, 16/43, 16/45, 16/47, 16/49, 16/51, 16/54, 16/56, 16/58, 16/60, 16/62, 16/66, 16/68, 16/70;
Zona Kadastrale nr. 2679 Mezez
Kufizimet:
Veri: -
Jug: 14/30-M, 16/15
Lindje: 16/17, 16/48, 16/21, 16/20, 16/63, 16/61, 16/59, 16/53
Perëndim: 15/23
Distanca nga kufiri i pronës:
Veri: 7.39 m - 10.59 m
Jug: 6.84 m - 7.39 m
Lindje: 14.46 - 28.50 m
Perëndim: Kallkan
Distanca nga aksi i rrugës: 84,92 m - 95,94 m

LEGJENDË:



Miratur me Vendim të KKT Nr.20, Datë 06/11/2018

LEJE NDERTIMI PER RISHIKIMIN E KUSHTEVE TE LEJES EKZISTUESE DHE SHTESE NE SIPERFAQE TE OBJEKTIT: KAPANON INDUSTRIAL "ALBACO SHOES" 1-2 K

EMËRTIMI I FLETËS:	Plani i vendosjes së strukturës së Kapanon Industrial "Albaco Shoes" 1-2 K
POROSITËS:	"ALBACO SHOES" SH.P.K. [Stamp]
PROJEKTUES:	ARK. ADRIAN TAFIL [Stamp] KONS. PETRI GLIOZHINI [Stamp] MSC. ING. GRETA VIELO [Stamp]
ZHVILLUES:	"ALBACO SHOES" SH.P.K
FAZA E PROJEKTTIT:	ZBATIM
SHKALLA 1: 75	NR. 1 FLETES A-01
	NR. I KOPJEVE 01/06 - 06/06