



LEJE NDËRTIMI PËR OBJEKTIN: "TERMINALI DEPOZITUES, PËRPUNUES PËR HIDROKARBURET E LËNGSHME DHE NËNPRODUKTET E TYRE, ME VENDNDODHJE NË PORTO ROMANO, DURRËS", ME ZHVILLUES SHOQËRINË "AV INTERNATIONAL GROUP" SH.A

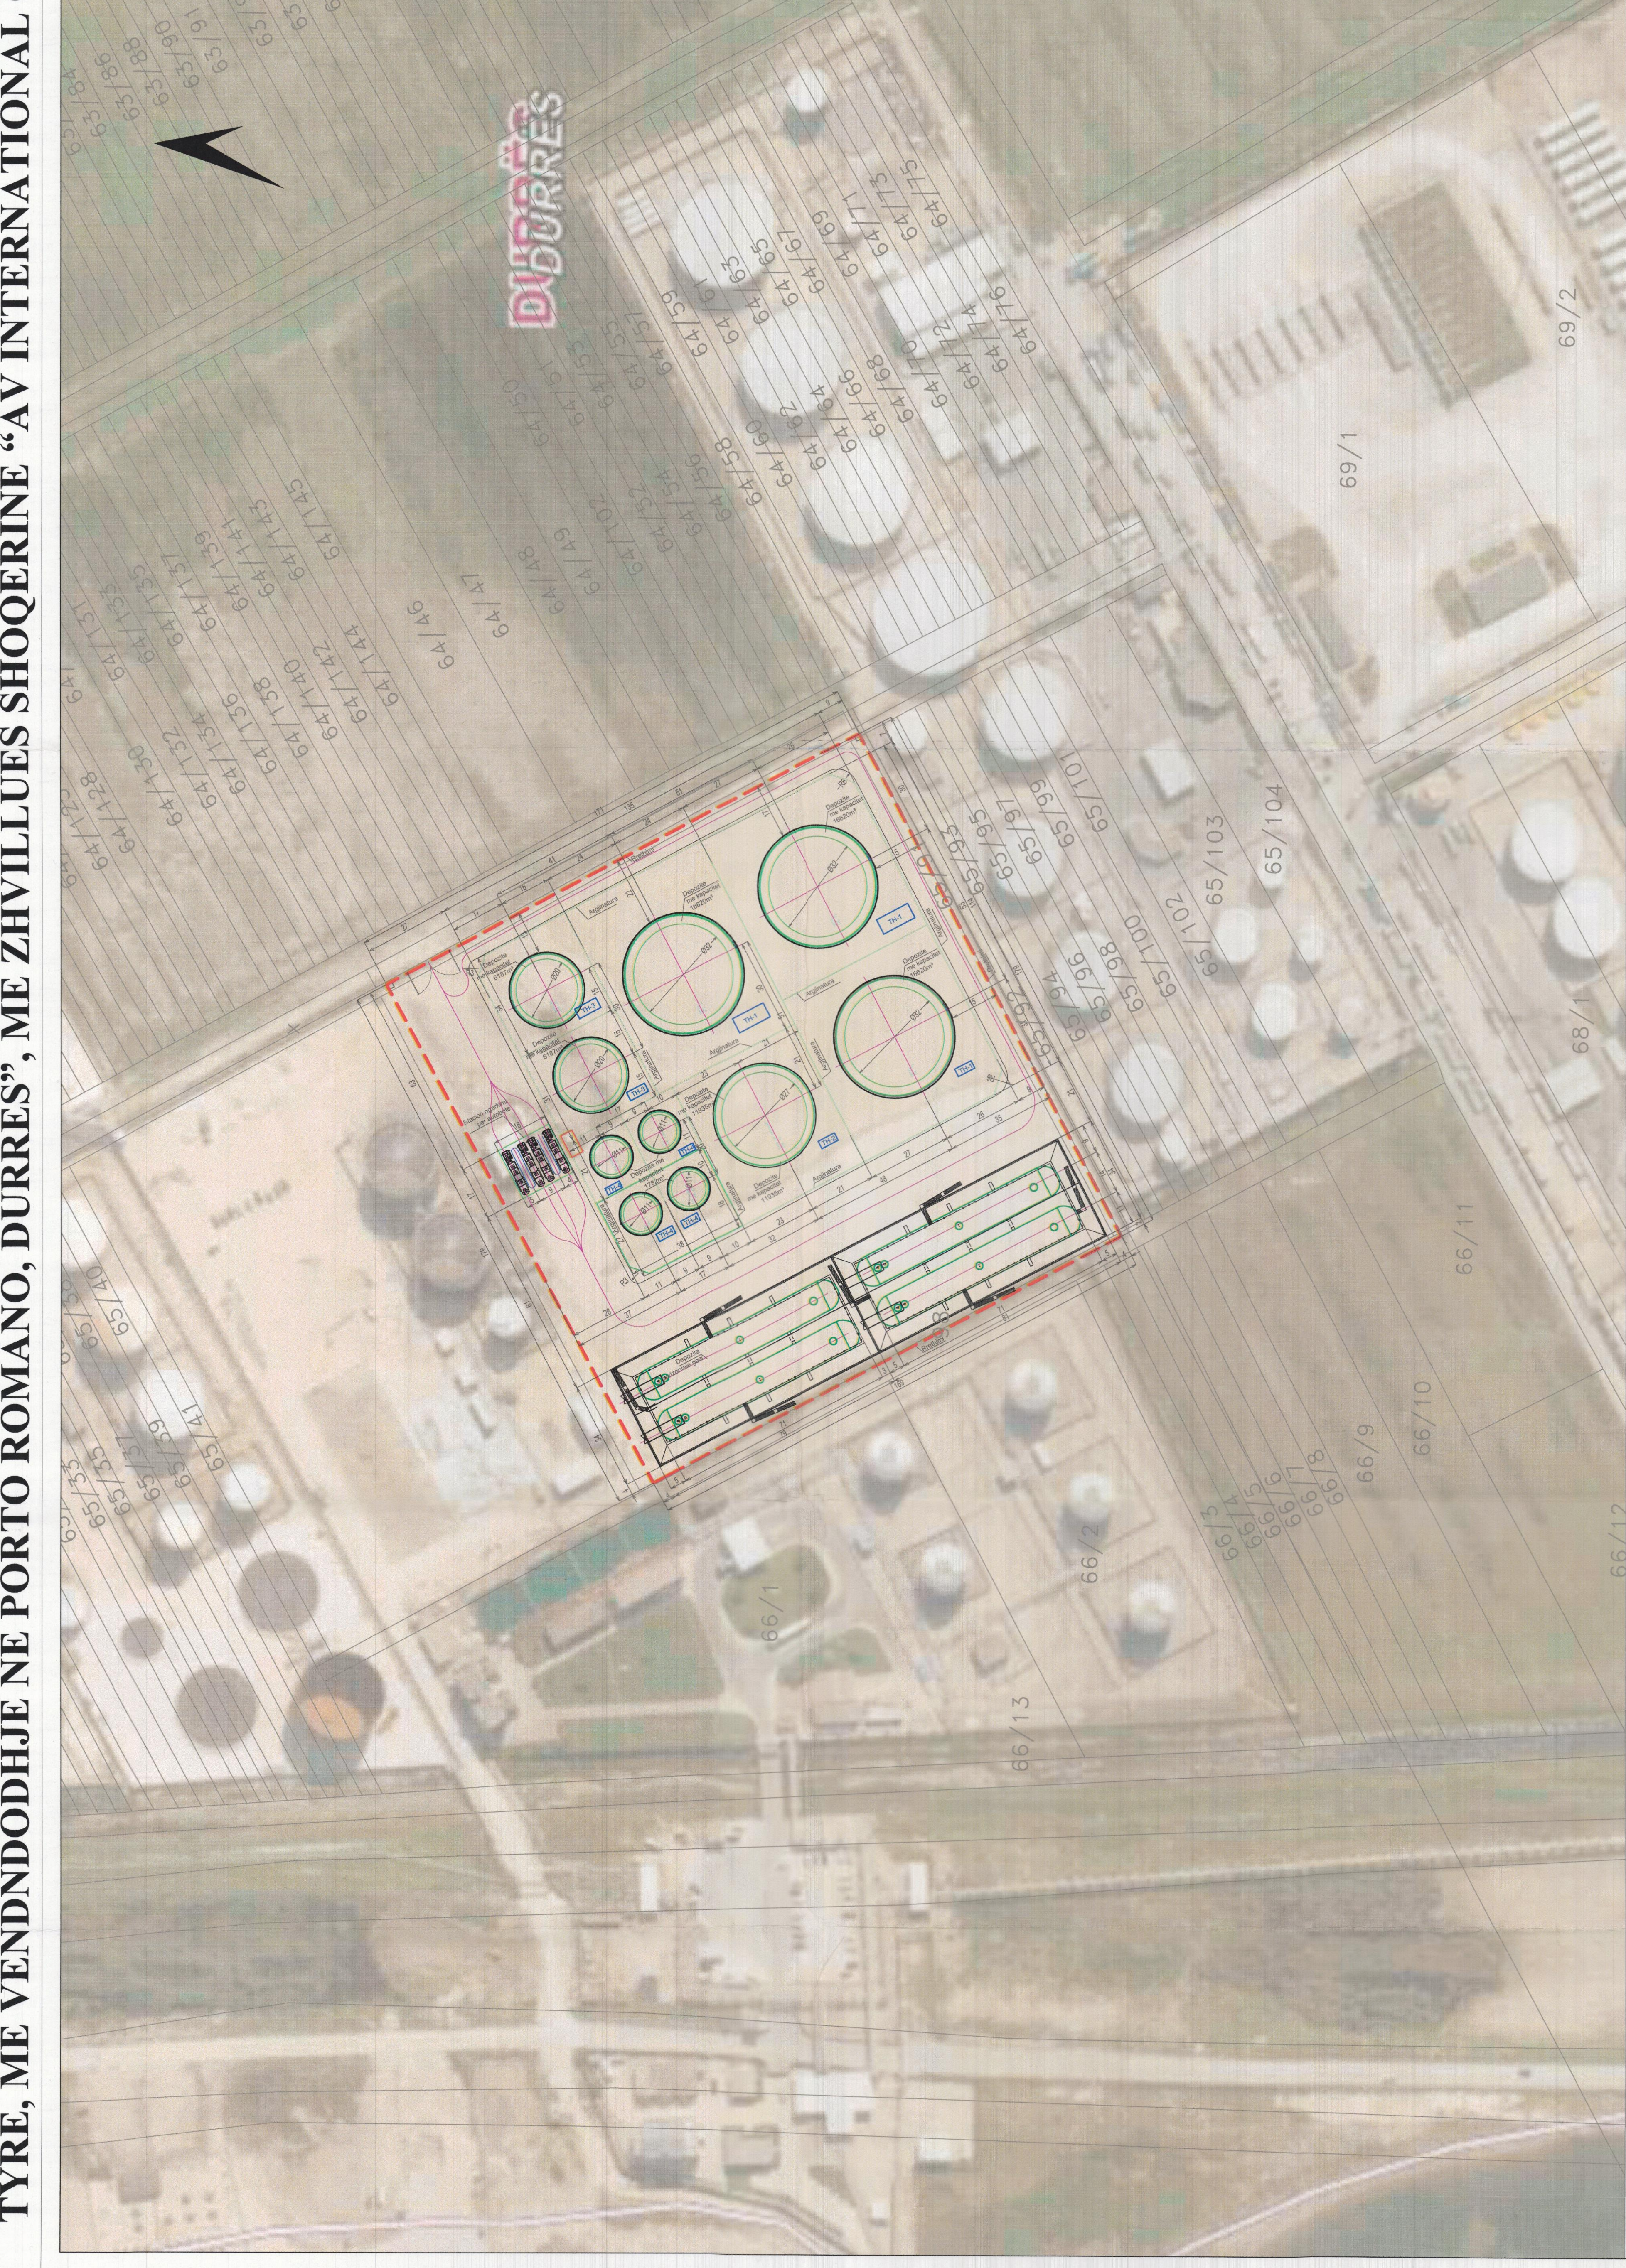

PLANI I VENDOSJES SË STRUKTURËS SHK. 1:1000



POZICIONI KADASTRAL SHK. 1:2000

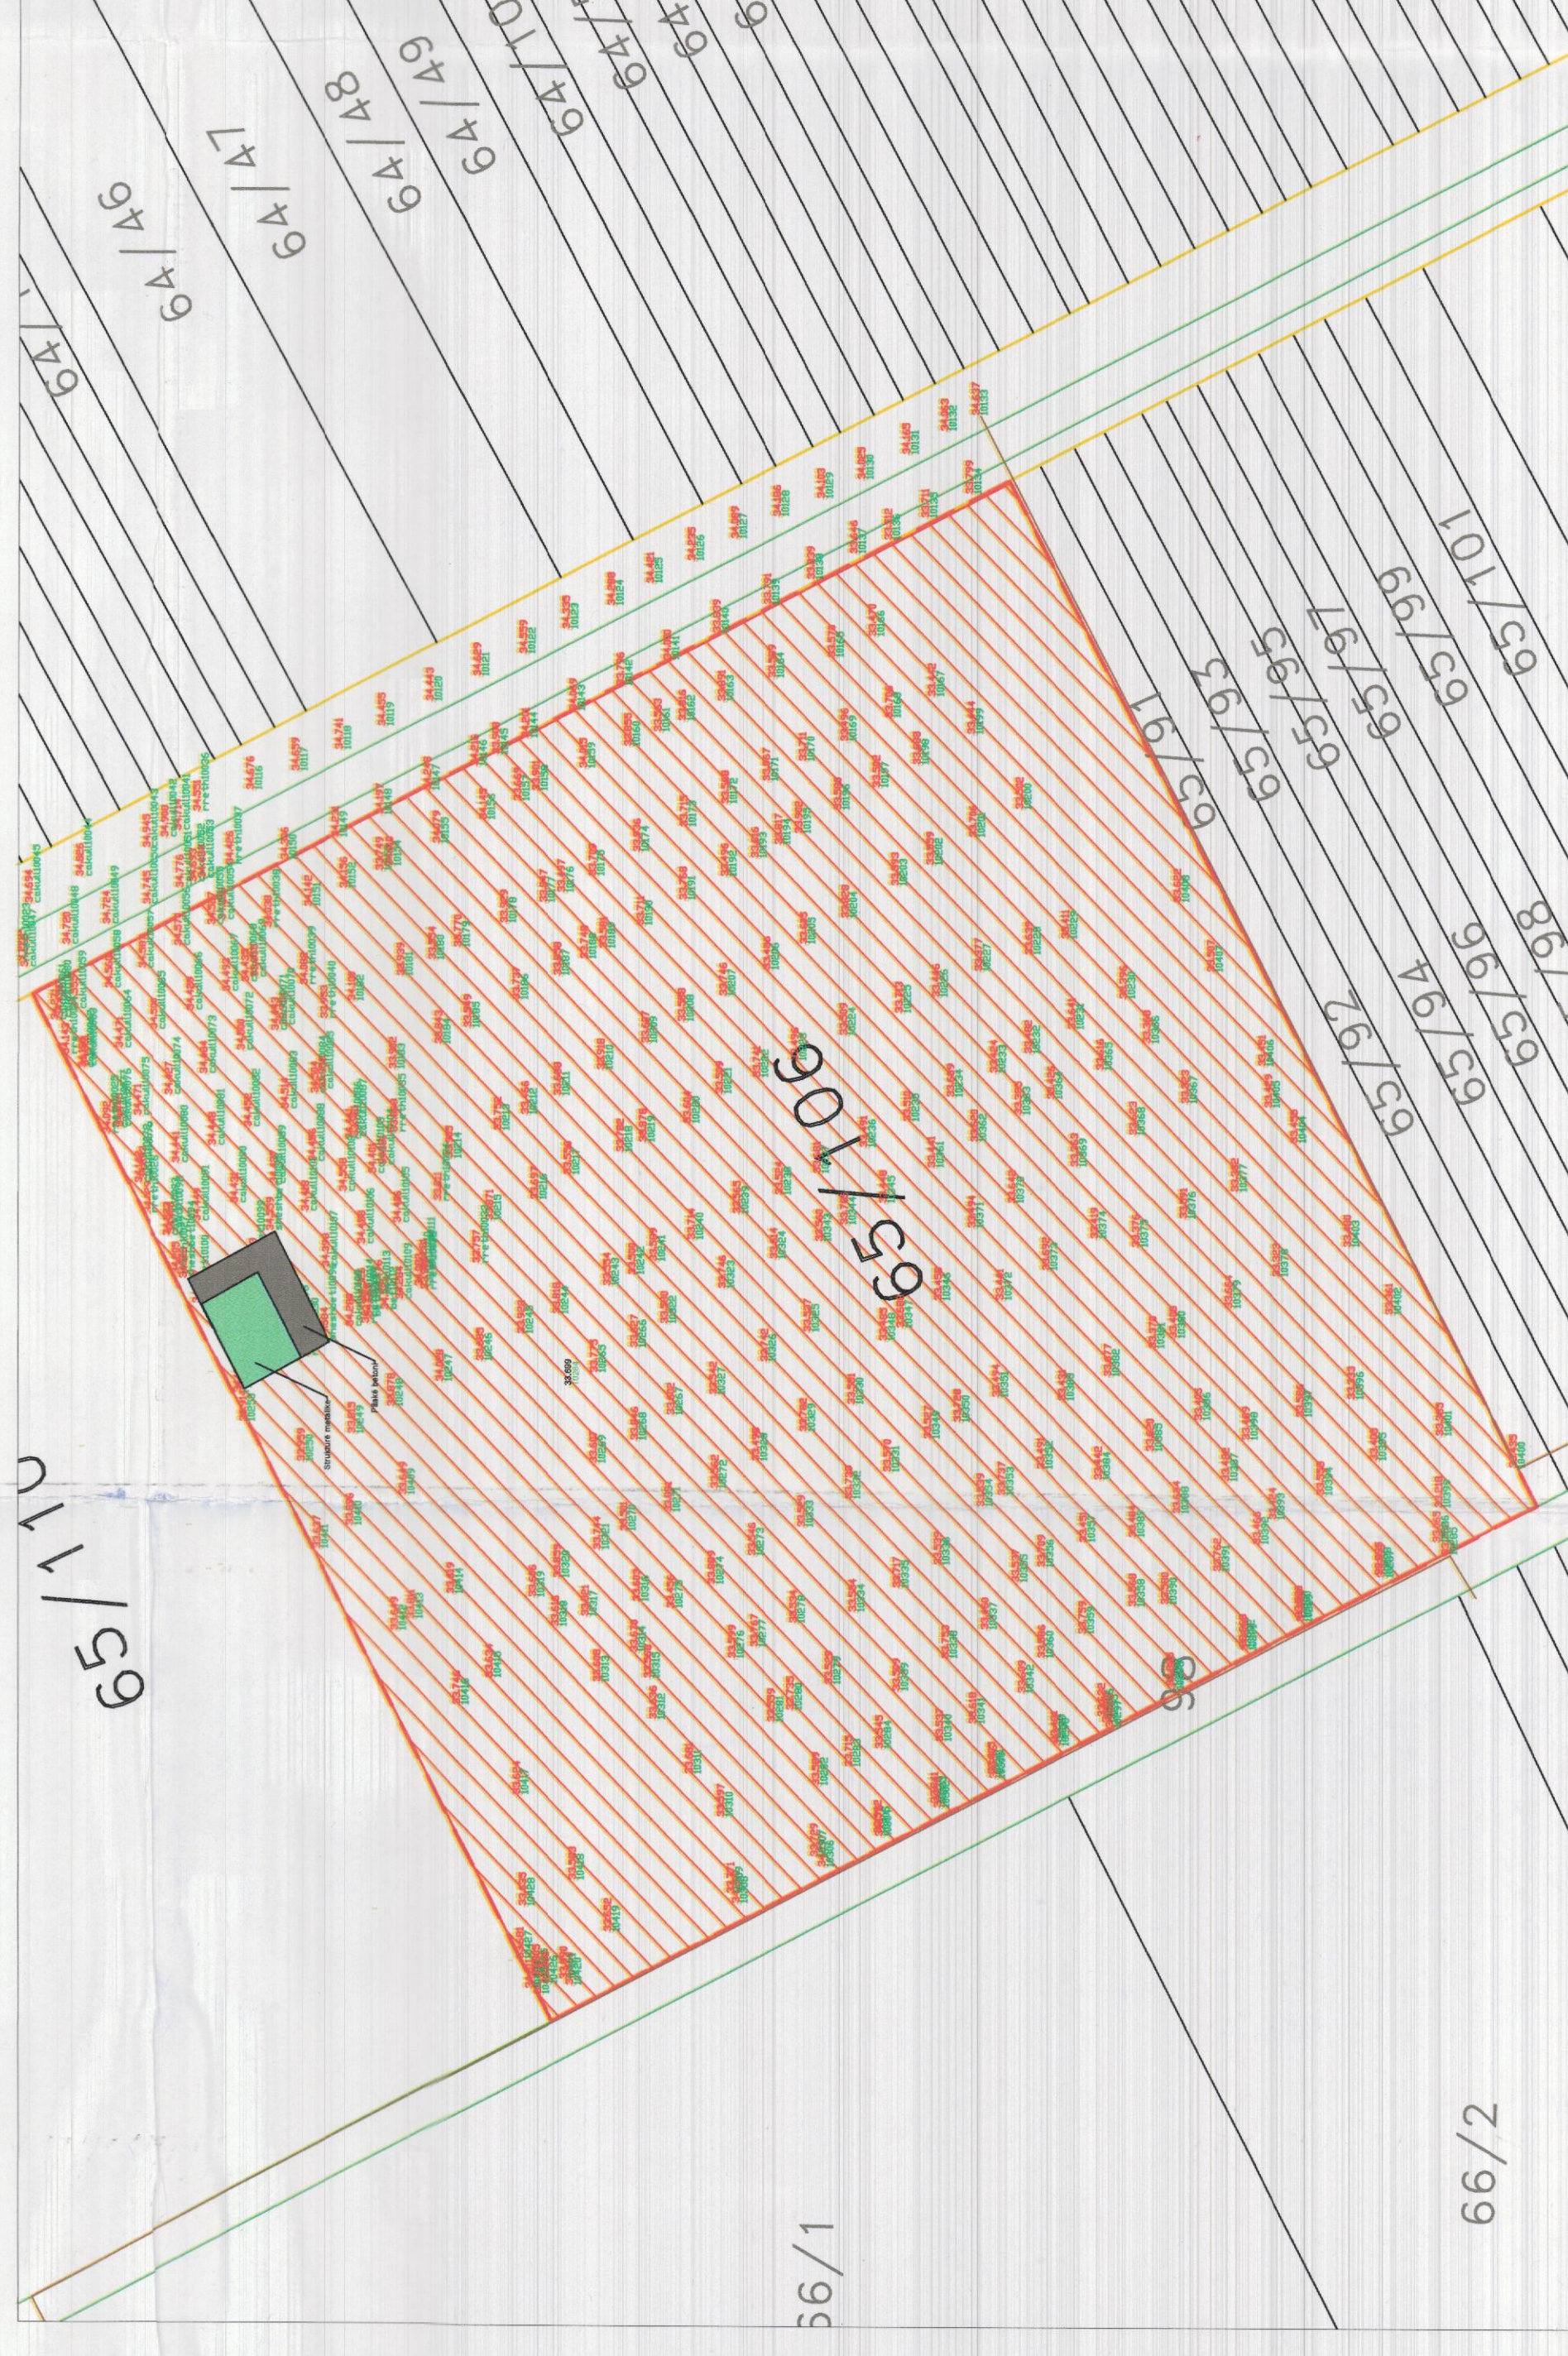

HARTA TOPOGRAFIKE SHK. 1:1000

PAMJE TREDIMENSIONALE

TREGUESIT E ZHVILLIMIT:


Sipërfaqe e truallit që përdoret për zhvillim: 30 000 m²
 Sipërfaqe e truallit e zënë nga struktura (gjurma): 8700 m²
 Sipërfaqe e përgjithshme e ndërtimit: 8700 m²
 Koefficienti i shfrytëzimit të truallit për ndërtim: 30%
 Koefficienti i shfrytëzimit të truallit për rrugë dhe hapësira publike: 70%
 Intenziteti i ndërtimit: 0.29
 Lartësia maksimale e strukturës nga niveli i kuotës së sistemit: +15m
 Numri i kateve mbi tokë: 1 Kat
 Numri i kateve nën tokë: 0 Kat

TREGUESI TEKNIK:

Nr. pasurie: 65/106
 Zona Kadastrale: Nr-3184
 Prona 65 / 110
 Prona 65 / 91
 Rruge
 Rruge
 Perëndim:
 Distanca nga kufiri i pronës: 8.4m
 Distanca nga aksli i rrugës: 15.0m

LEGJENDË:

Kufiri i truallit

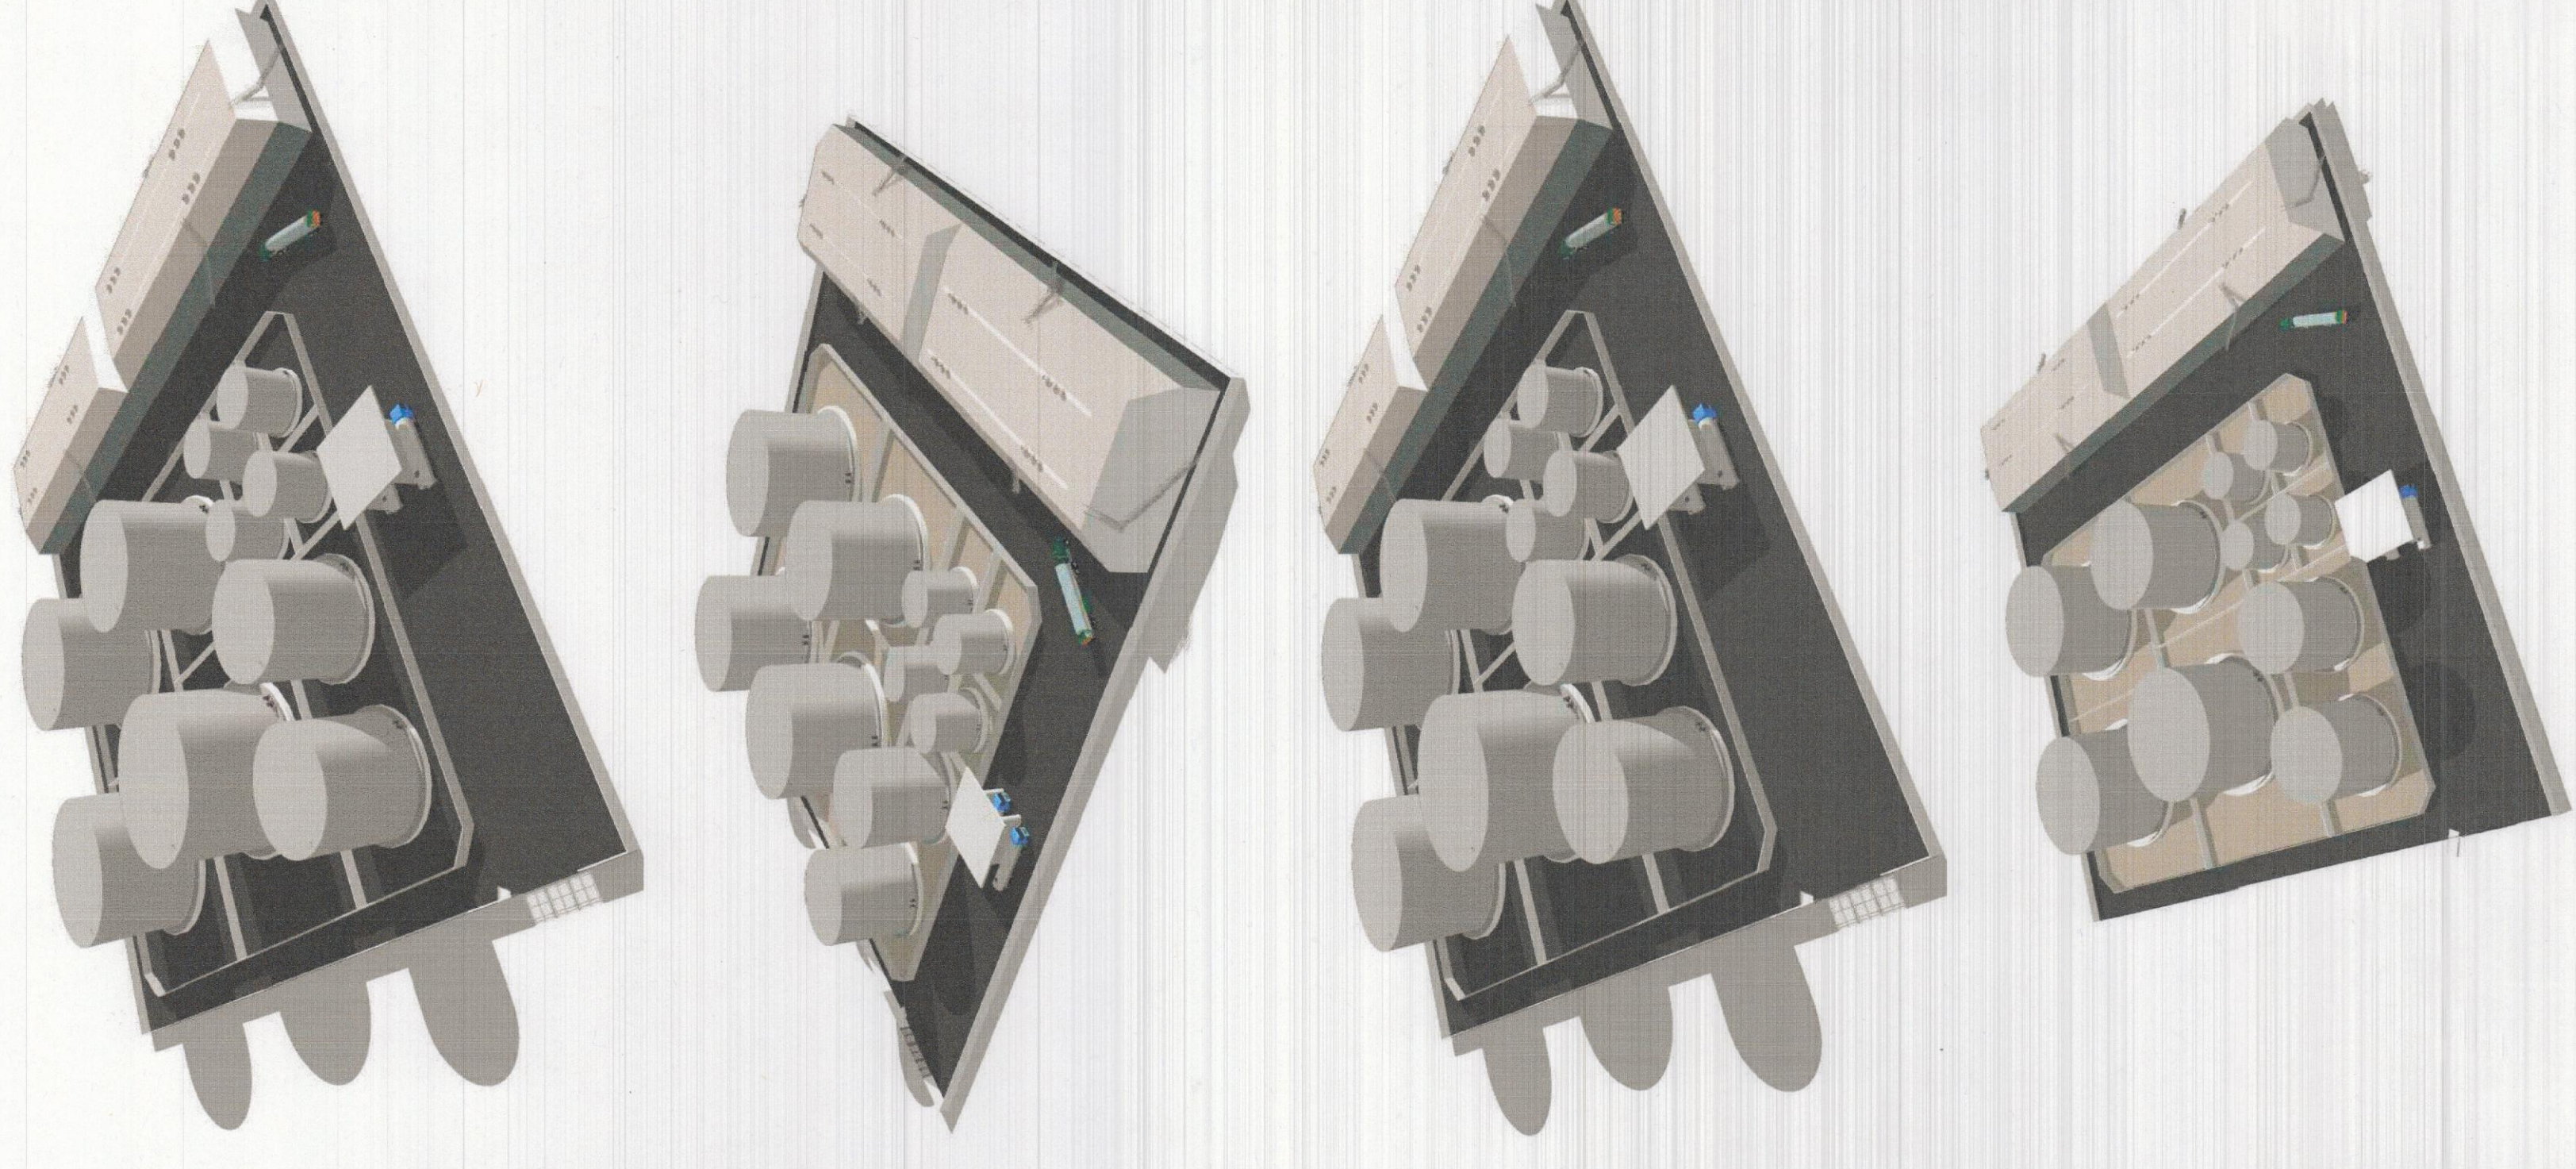

Znj. Belinda Balluku

Ministër i Infrastrukturës dhe Energjisë

Miratuar me Vendim të KKT Nr. 14, Datë 23.10.2019

LEJE NDËRTIMI PËR OBJEKTIN
 "TERMINALI DEPOZITUES, PËRPUNUES PËR HIDROKARBURET E LËNGSHME DHE NËNPRODUKTET E TYRE, ME VENDNDODHJE NË PORTO ROMANO, DURRËS", ME ZHVILLUES SHOQËRINË "AV INTERNATIONAL GROUP" SH.A

EMERTIMI I FLETES:	Plani i vendosjes së strukturës së Terminalit të Depozitave
POROSITËS:	AV International Group
PROJEKTUES:	Abkna
ZHVILLUES:	AV International Group
FAZA E PROJEKTTIT:	Projekt Zbatim
SHKALLA 1:1000	NR. I FLETES A-01
	NR. I KOPJEVERE 01/06 - 06/06