



**LEJE NDËRTIMI INFRASTRUKTURE PËR OBJEKTIN: "NDËRTIMI I KOLEKTORIT KABLLOR 20 KV, FIDERIT T1 20 KV DHE FIDERIT T2 20 KV TË NËNSTACIONIT KOMBINAT, ME VENDNDODHJE NË BASHKINË TIRANË".**

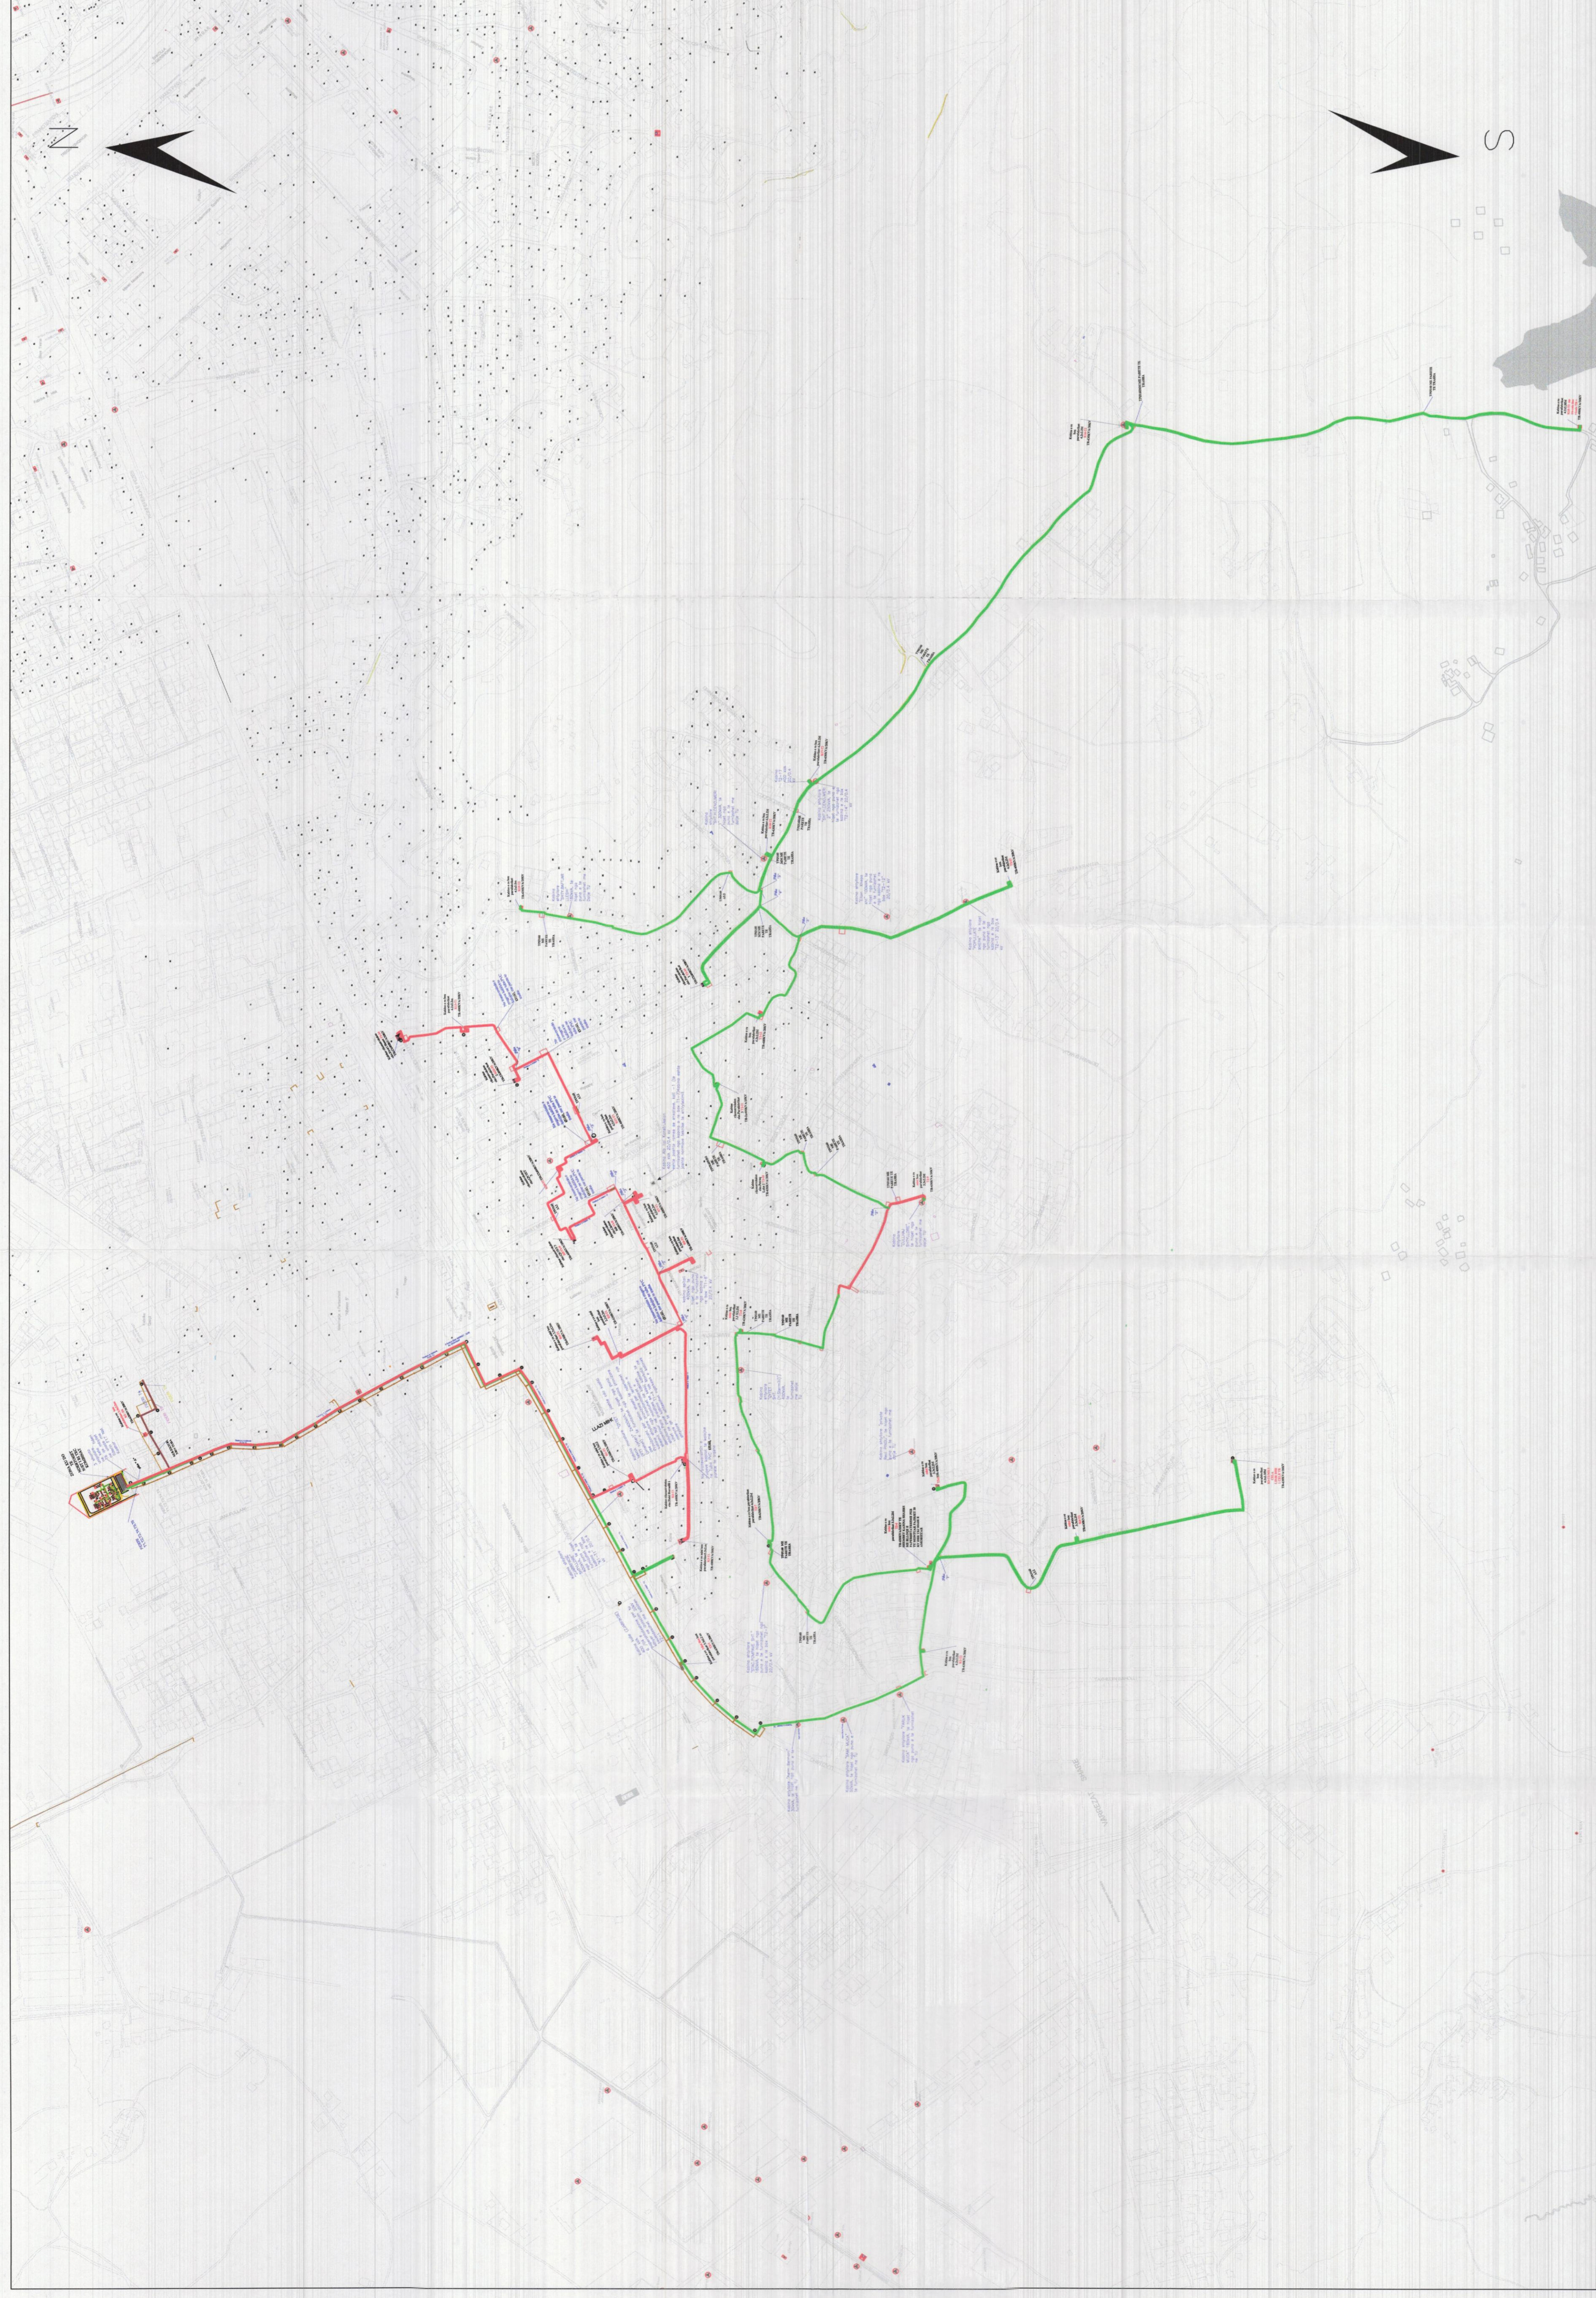


PLANI I VENDOSIES SË STRUKTURËS SHK. 1: 5000



POZICIONI KADASTRAL SHK. 1:10000

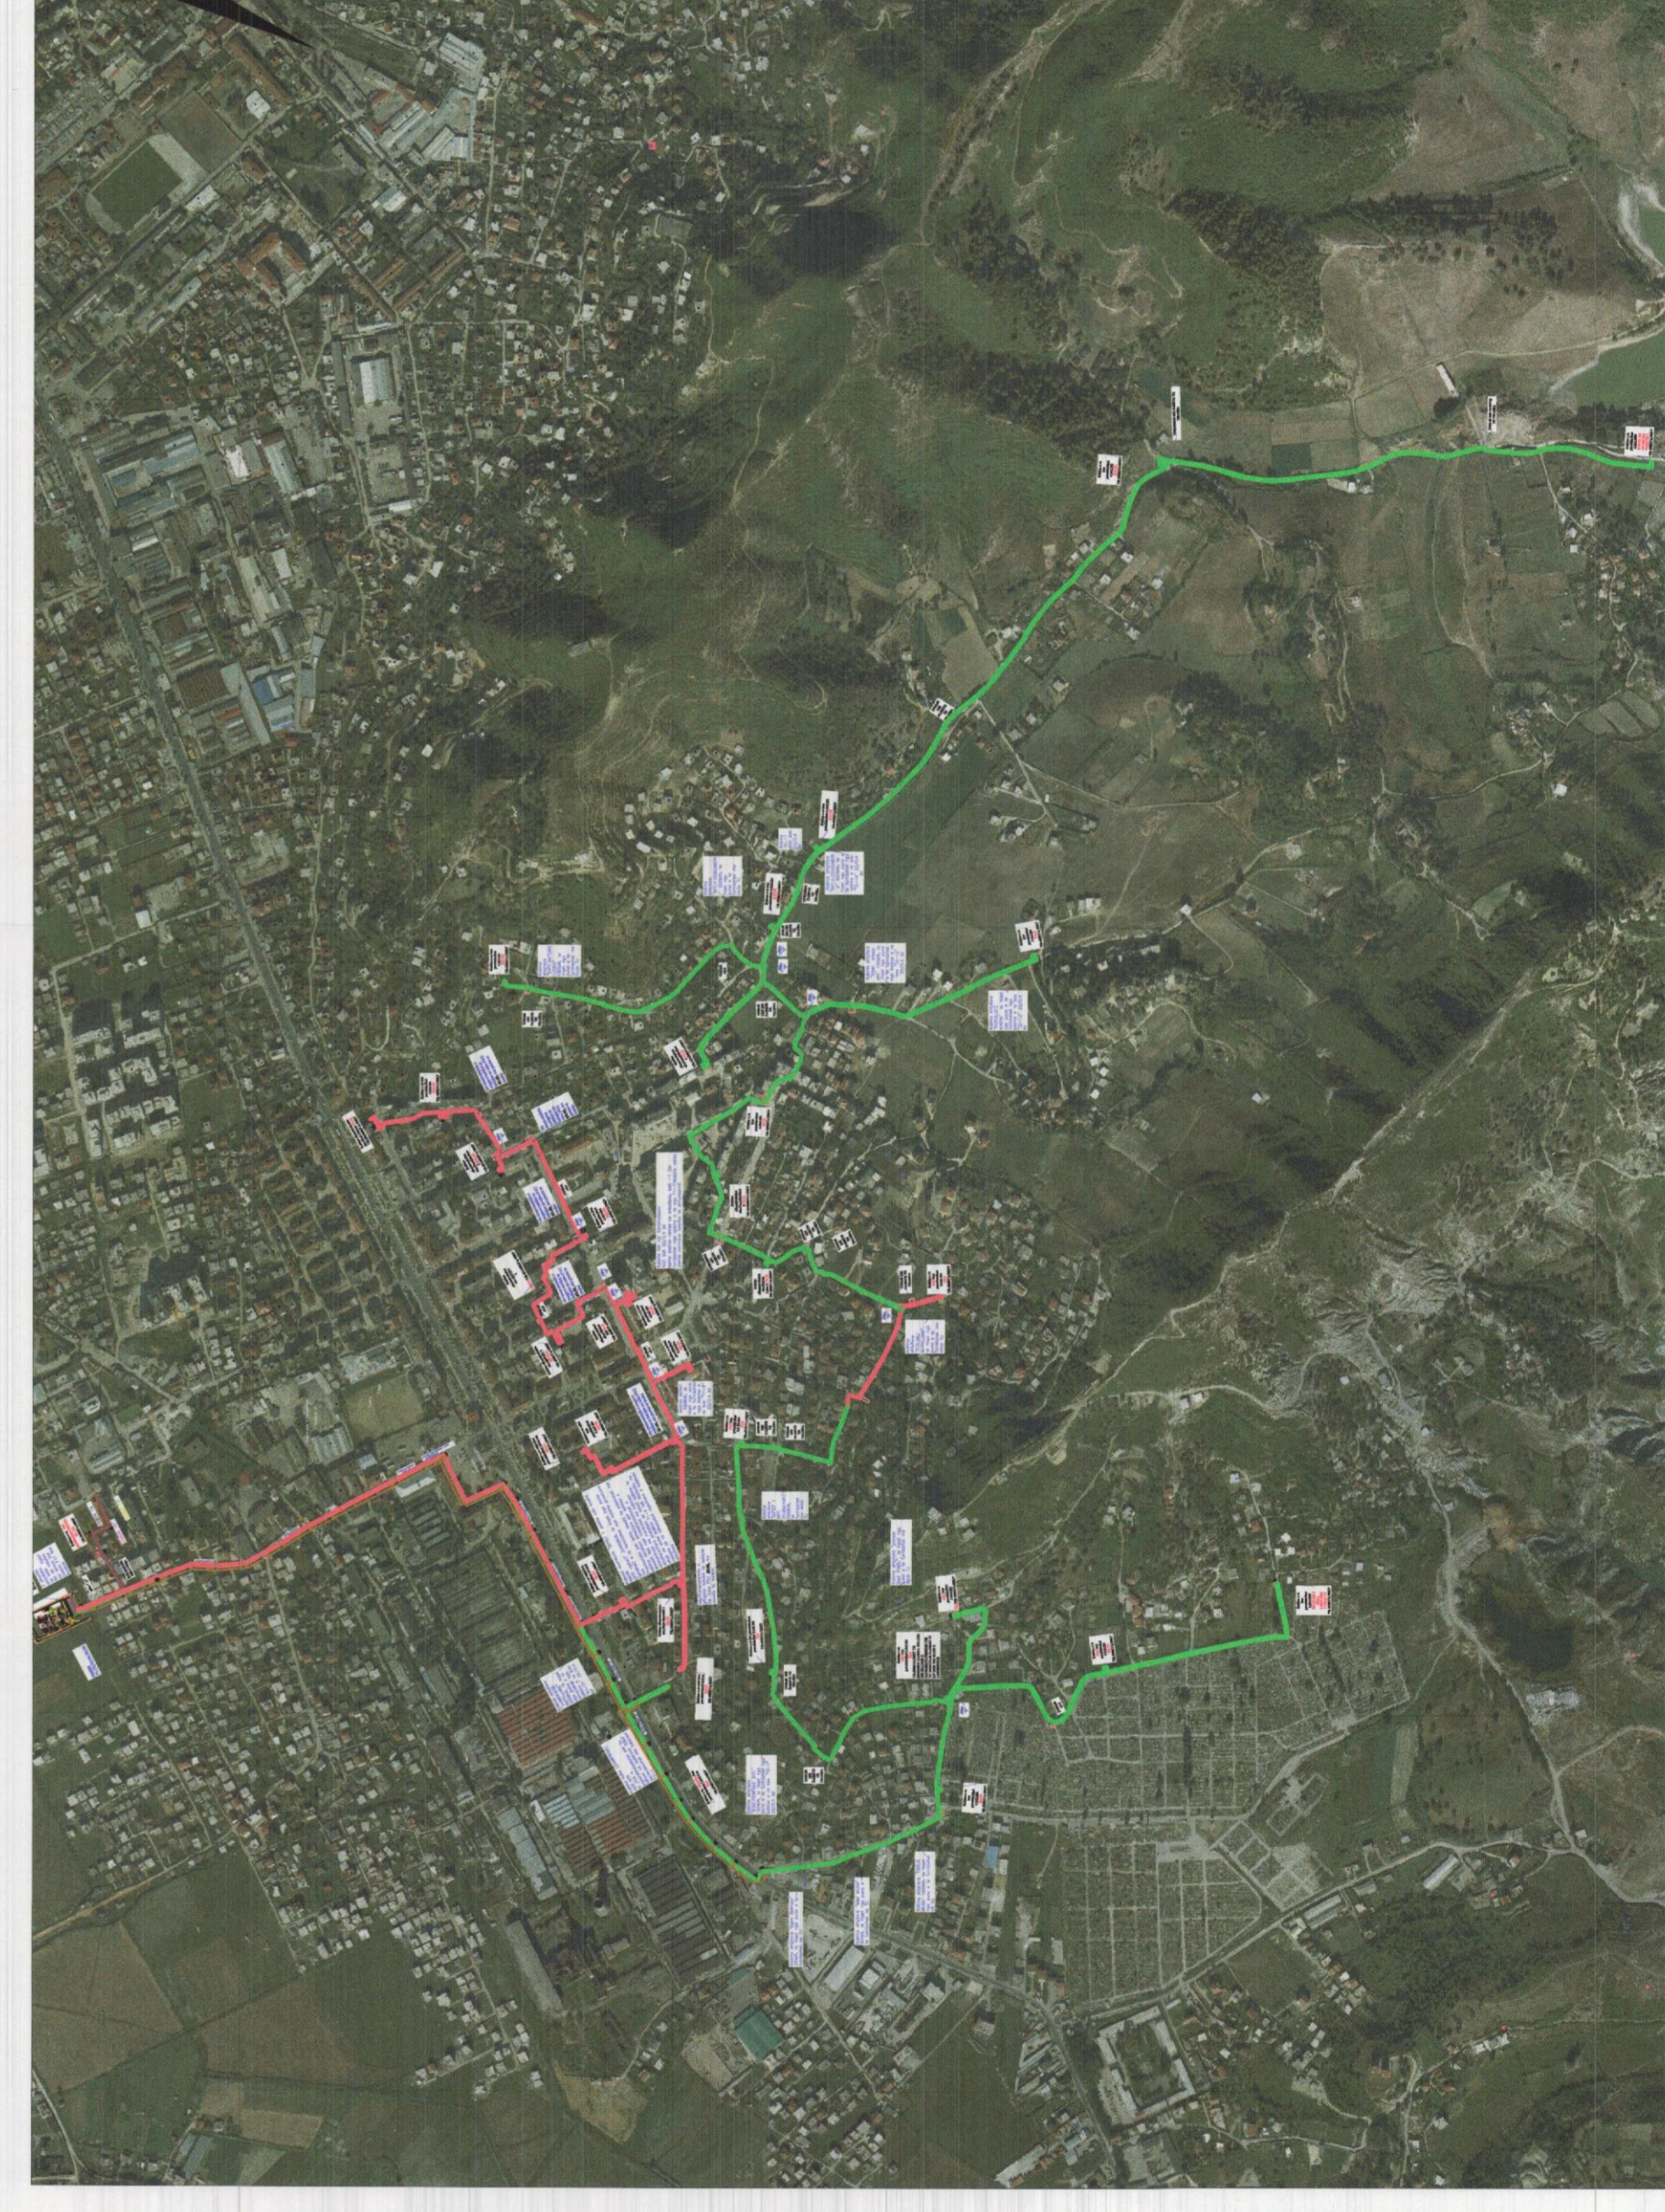

HARTA TOPOGRAFIKE SHK. 1:10000

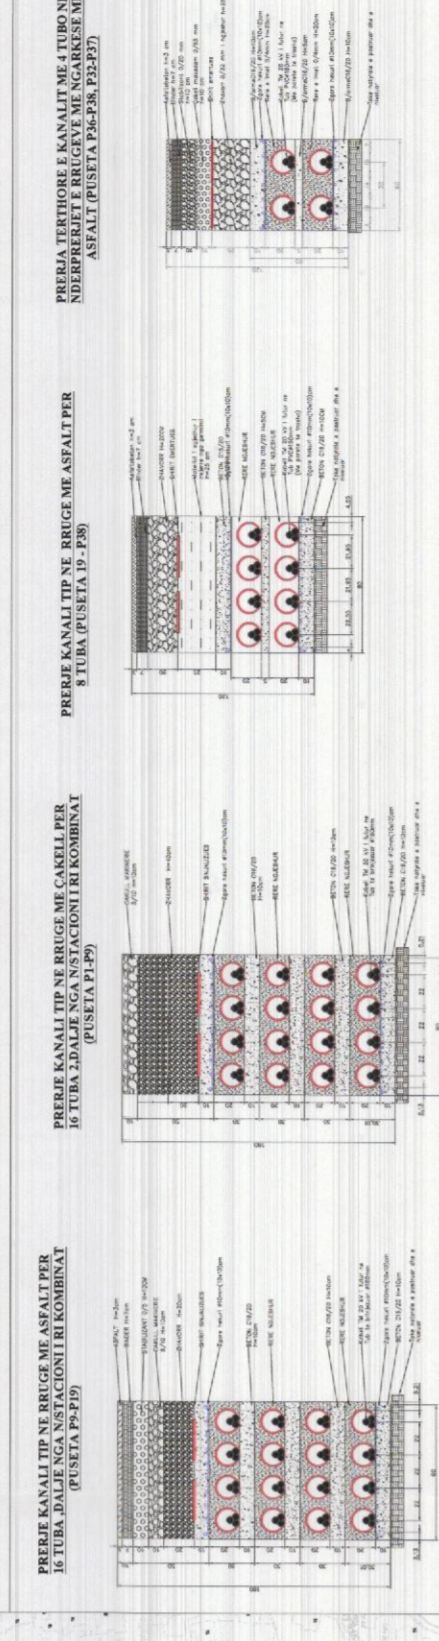

Nr	Emertimi	Fideri	Siperfaqia	Kordinatat e Qendres		
				X	Y	Z
1	Kabina Box K1	T1	7.26	480255.34	4575281.50	96.84
2	Kabina Box K3	T1	7.26	480154.33	4575200.70	99.73
3	Kabina Box K4	T1	7.26	480469.80	4575339.60	102.38
4	Kabina Box K5	T1	7.26	480464.55	4575267.13	102.38
5	Kabina Box K6	T1	9.24	480590.47	4575184.86	104.03
6	Kabina Box K7	T1	9.24	480691.84	4575267.07	102.92
7	Kabina Box K11	T1	9.24	480782.63	4575336.33	102.38
8	Kabina Box K13	T1	9.24	480952.00	4575538.48	107.45
9	Kabina Box K1	T2	7.26	479962.93	4575203.18	94.73
10	Kabina Box K2	T2	9.24	479983.71	4574821.47	108.38
11	Kabina Box K3	T2	9.87	480285.94	4574336.88	128.84
12	Kabina Box K4	T2	7.26	480157.80	4574580.96	121.80
13	Kabina Box K5	T2	7.26	480240.09	4574799.36	143.42
14	Kabina Box K6	T2	7.26	480112.86	4574812.41	119.94
15	Kabina Box K7	T2	9.24	480151.59	4575064.25	132.63
16	Kabina Box K8	T2	7.26	480481.90	457508.64	111.51
17	Kabina Box K9	T2	7.26	480690.85	4574822.07	139.10
18	Kabina Box K12	T2	9.24	480979.36	4575080.18	107.24
19	Kabina Box K13	T2	9.24	481184	4574688.41	140.74
20	Kabina Box K15	T2	9.87	481898.01	4573795.16	114.80
21	Kabina Box K16	T2	9.24	481896.29	4574506.23	155.74
22	Kabina Box K17	T2	9.24	481481.93	4574846.75	121.32
23	Kabina Box K18	T2	9.24	481302.80	4575026.78	114.25
24	Kabina Box K19	T2	9.24	481144.59	4575454.08	127.51



REPUBLIKA E SHQIPËRISË  
KËSHILLI KOMBËTAR I TERRITORIT

MIRATOHET

KRYETARI I K.K.T

*Z. EDI RAMA*  
Z. EDI RAMA

*Znj. Belinda Balluku*  
Znj. Belinda Balluku  
Ministër i Infrastrukturës dhe Energjisë

Miratuar me Vendim të KKT Nr.8, Datë 23/10/2019

LEJE NDËRTIMI INFRASTRUKTURE PËR OBJEKTIN: "NDËRTIMI I KOLEKTORIT KABLLOR 20 KV, FIDERIT T1 20 KV DHE FIDERIT T2 20 KV TË NËNSTACIONIT KOMBINAT, ME VENDNDODHJE NË BASHKINË TIRANË".

EMËRTIMI I FLETËS:	PLANI I VENDOSIES SË STRUKTURËS	NR. I FLETËS A-01	NR. I KOPIEVE 01/06
POROSITËS:	OSHEE SH.P.B. Strukturor	SHKALLA 1:5000	
PROJEKTUES:	OSHEE SH.P.B. Strukturor	ZBATIM	
ZHVILLUES:	OSHEE SH.P.B. Strukturor		
FAZA E PROJEKTTI:	ZBATIM		