



LEJE NDËRTIMI PËR OBJEKTIN: "NDËRTIMI I BURIMIT TË RI GJENERUES TË ENERGIJËSË, HIDROCENTRALIT "DENI", NË PËRROIN E PËRPIZËS, NË KRAHUN E DJATHTË TË RRJEDHËS SË LUMIT MAT, BASHKIA BULQIZË, QARKU DIBËR", ME SUBJEKT ZHVILLUES SHOQËRINË "ASI-TRE" SH.P.K.



PLANI I VENDOSJES SË STRUKTURËS NË ORTOFOTO SHK. 1:2500

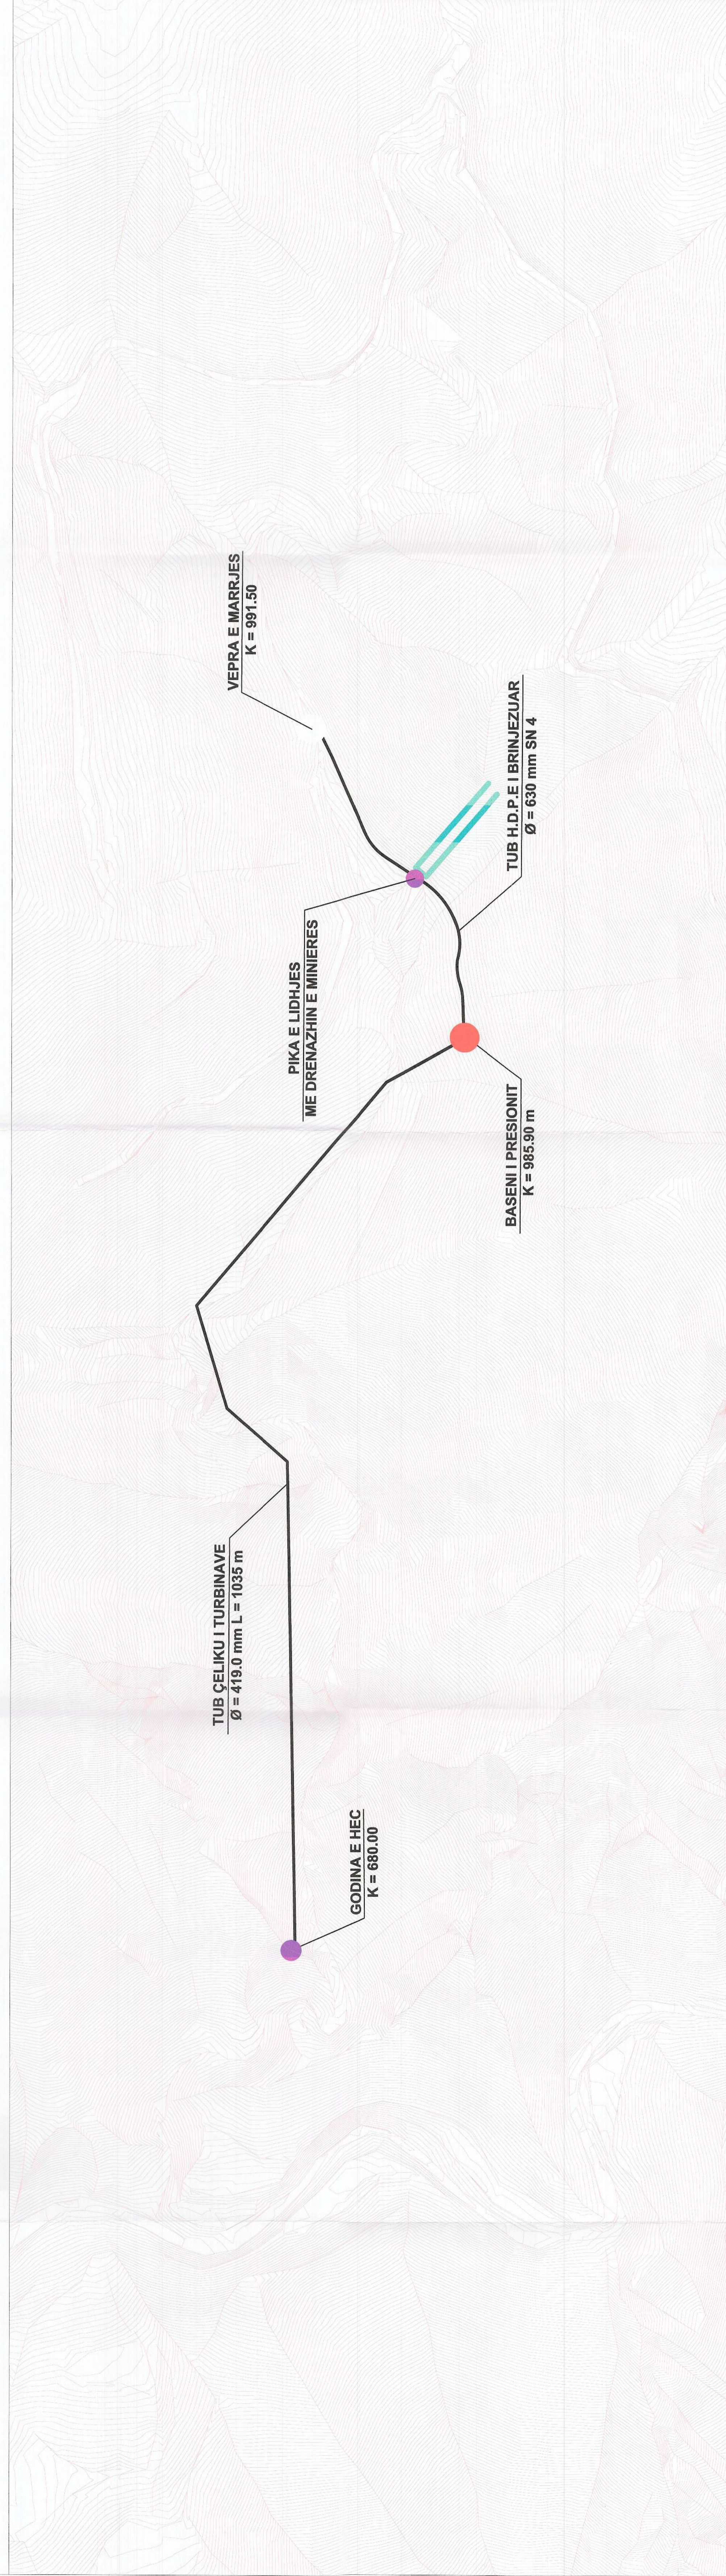

PLANI I VENDOSJES SË STRUKTURËS SHK. 1:2500

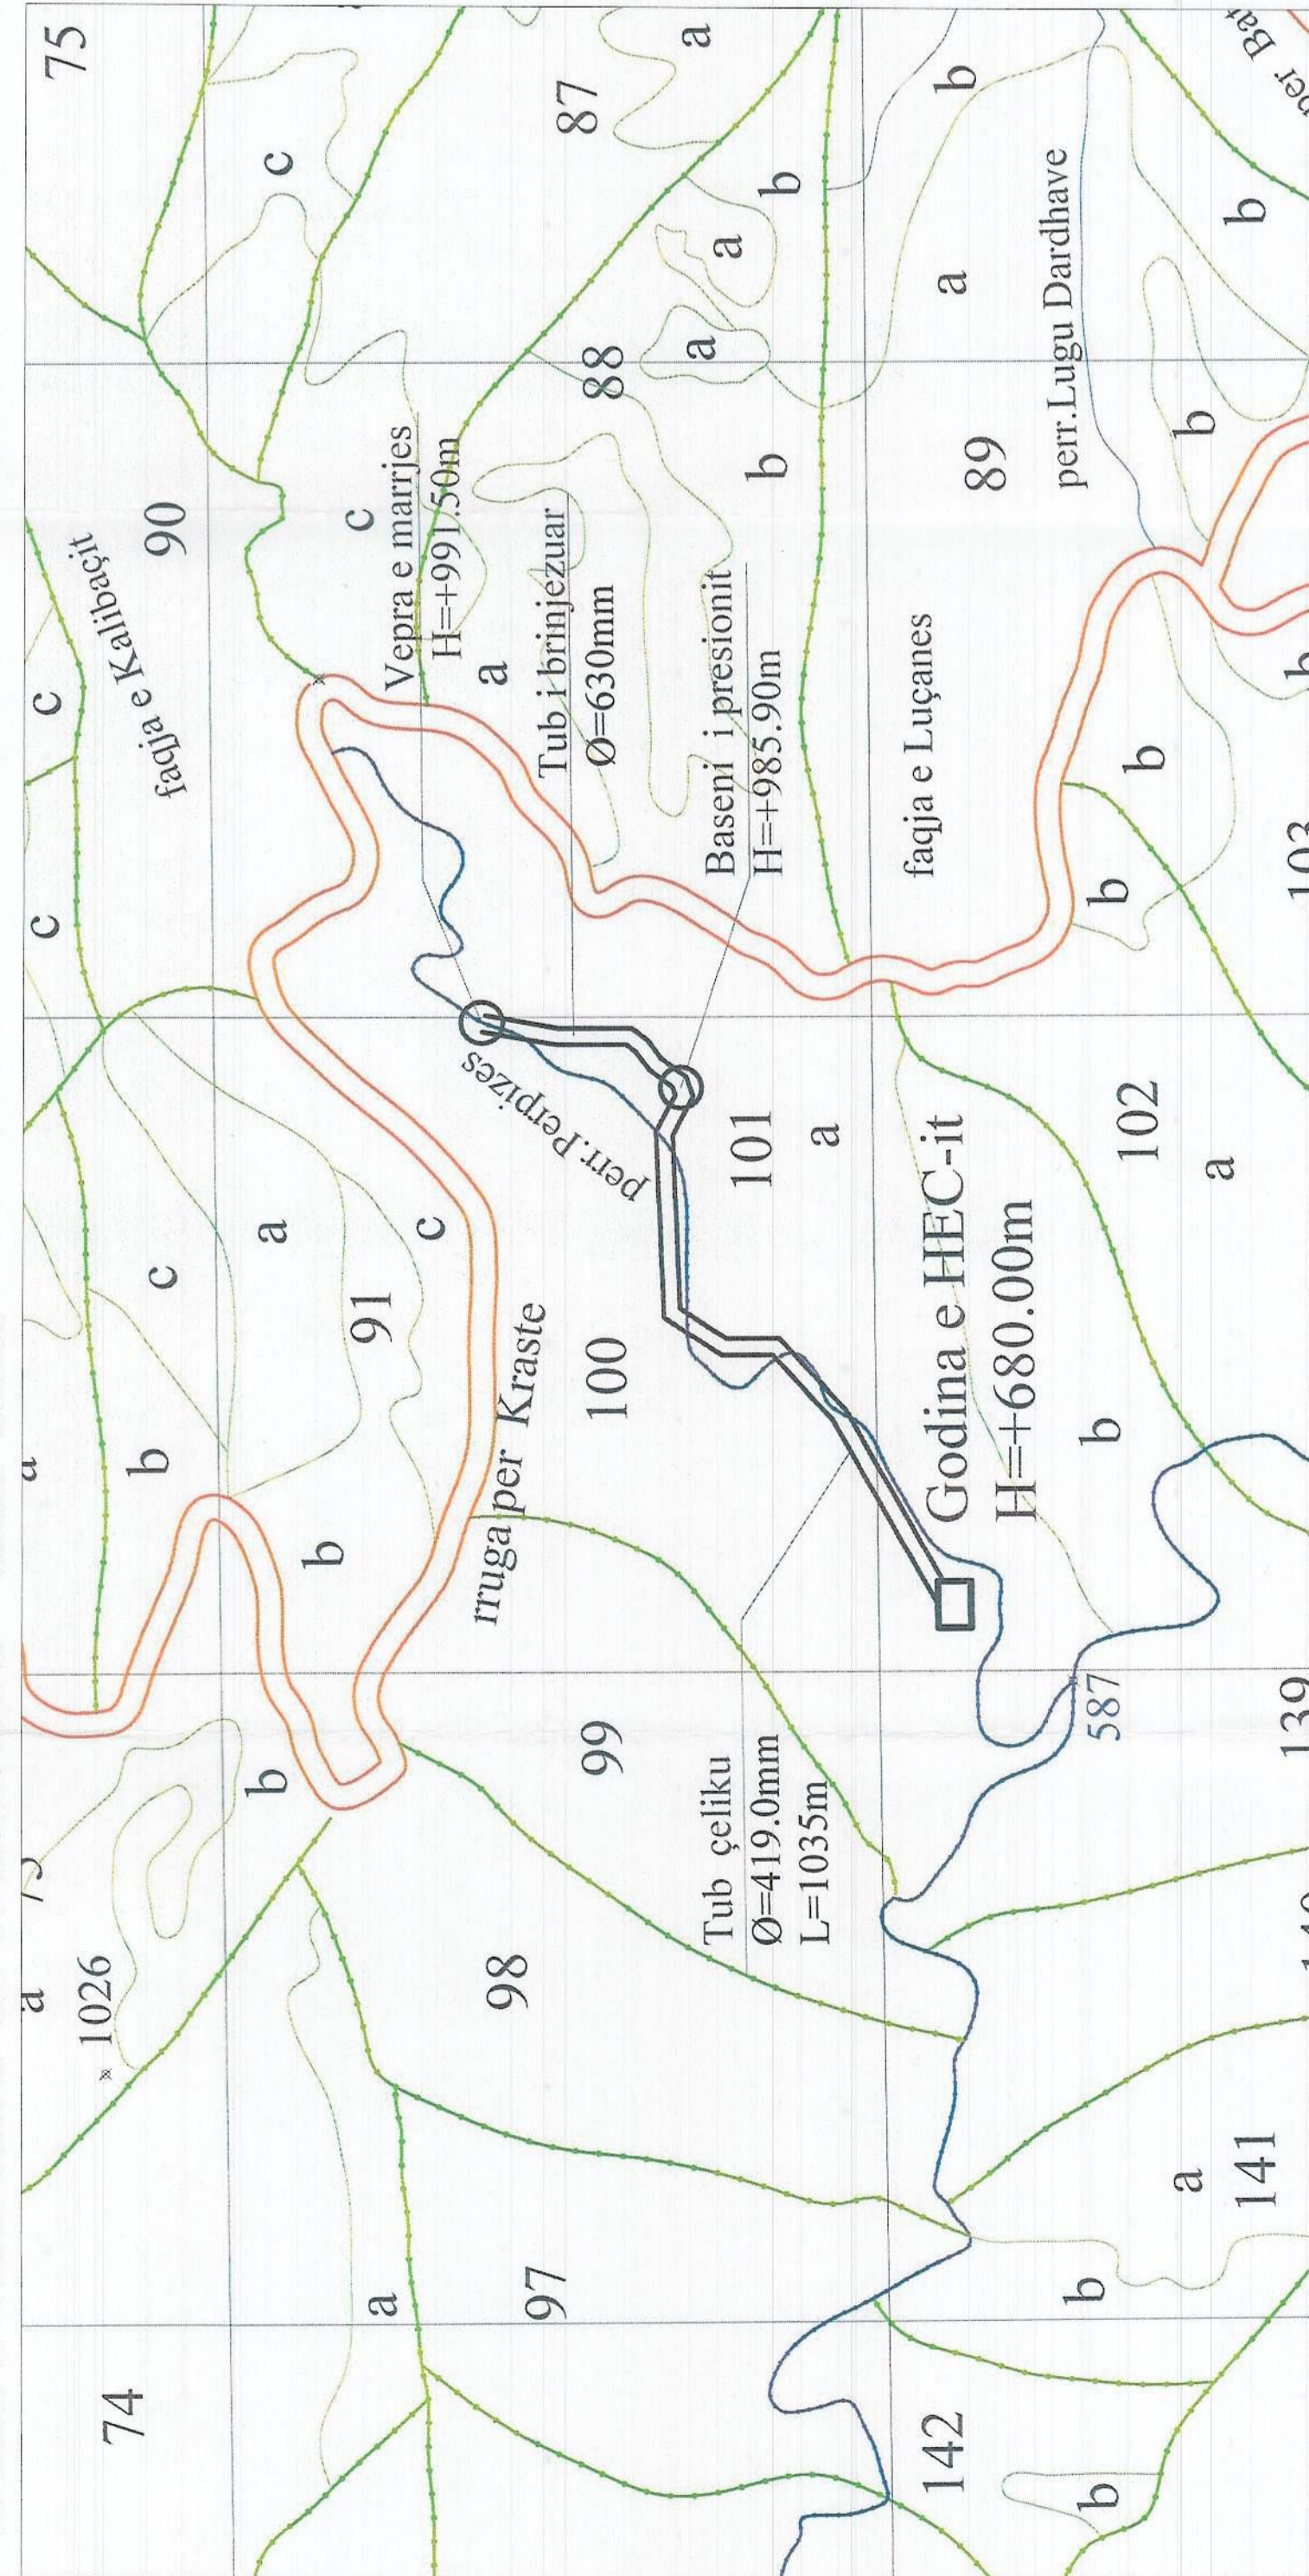

POZICIONI NE HARTEN PYJORE SHK. 1:5000

POZICIONI KADASTRAL SHK. 1:2500

TREGUESIT E ZHVILLIMIT:

Sipërfaqe e veprës të marrjes: 32 m²

Sipërfaqe e bassetit të presionit: 38 m²

Sipërfaqja e godines së hidrocentralit : 72 m²

Sipërfaqja e tubacionit dhe kanalit : 1424 m² (L = 1280 m)

TREGUESI TEKNIK:

1. Kuota e V.Marrjes 991.50 m
2. Kuota e B. Presionit 985.90 m
3. Kuota e G. Hidrocentralit 680.00 m
4. Fuqia e instaluar 0.842 MW
5. Prodhim mesatar vjetor 2,560,200 KWH
6. Sip. totale e sheshtit të nderimit 1,566 m²

TREGUESIT E HARTES PYJORE:

- EKONOMIA PYJORE "LUCIANE"


Nr.INGASTRAVE 100a DHE 101a

KOORDINATAT E NENOBJEKTEVE

HEC - Deni	Sistemi i koordinatave KRGJSH			Z (m.n.d)
	X (m)	Y (m)	Z (m.n.d)	
Emri n/objektit				
Vepr. e marrjes	515,423.97	4,591,159.04	955.00	
Baseni i presionit	515,592.31	4,590,852.39	722.77	
Godina e Centralit	514,575.57	4,590,429.64	680.00	

LEGJENDË:

- LUMI
- PERRUA ANESOR
- KANALI HAPUR
- NDERTESE
- RRETHIM
- IZOIPSE
- 1:500
- TUBACIONI I DERIVACIONIT

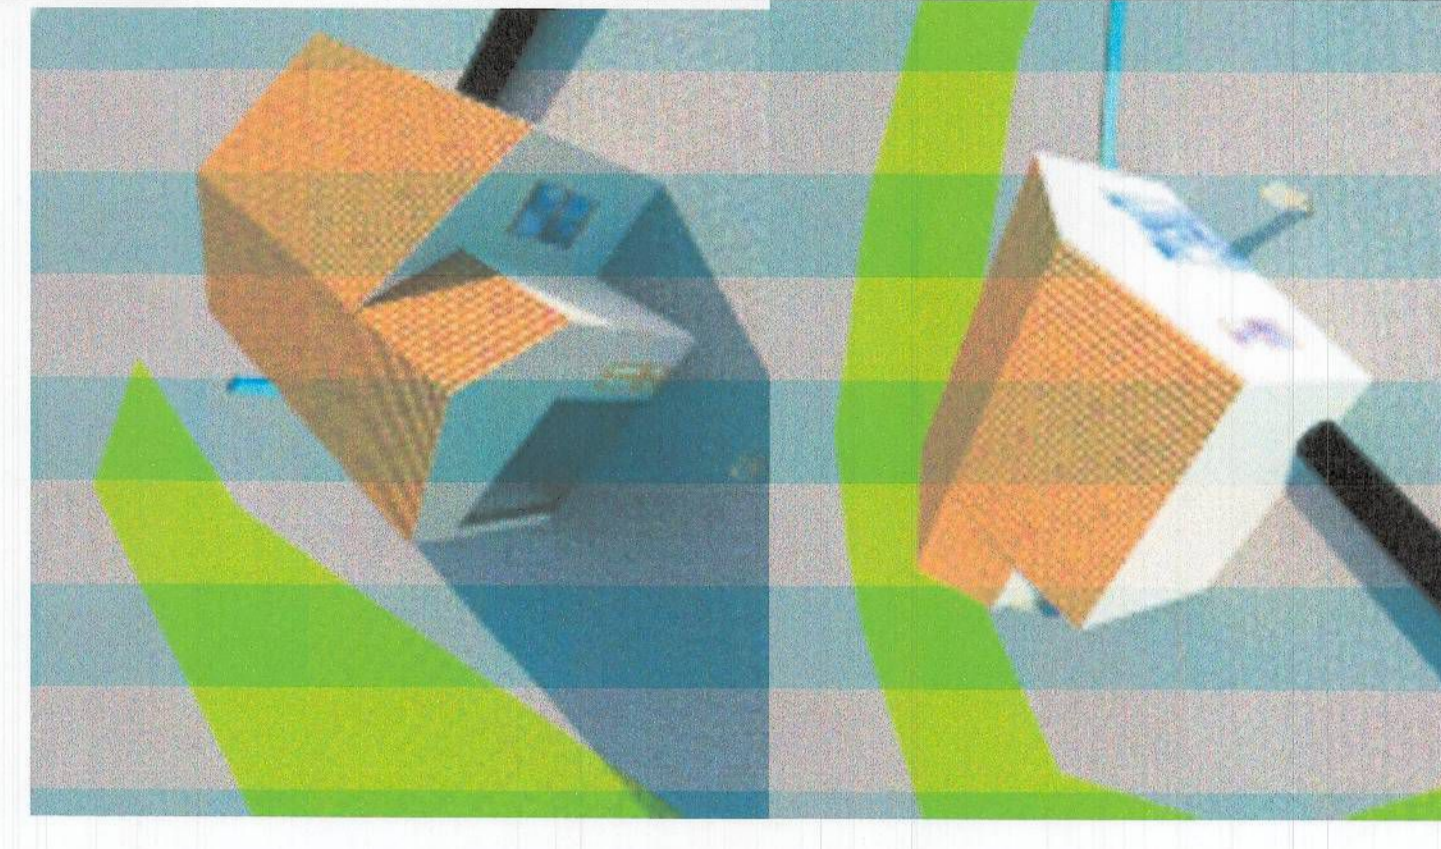

PAMJE 3D GODINES SE HEC-it SHK. 1:500



REPUBLIKA E SHQIPËRISË
KËSHILLI KOMBËTAR I TERRITORIT

MIRATOHET

KRYETARI I K.K.T



Z. EDI RAMA

z.Damian Gjoknuri

Ministër i infrastrukturës dhe Energjisë



Mirratuar me Vendim të KKT Nr.14, Datë 20.06.2018

LEJE NDËRTIMI PËR OBJEKTIN: "NDËRTIMI I BURIMIT TË RI GJENERUES TË ENERGIJËSË, HIDROCENTRALIT "DENI", NË PËRROIN E PËRPIZËS, NË KRAHUN E DJATHTË TË RRJEDHËS SË LUMIT MAT, BASHKIA BULQIZË, QARKU DIBËR"

EMËRTIMI I FLETËS:	PLANI I VENDOSJES STRUKTURËS SË HIDROCENTRALIT "DENI"
POKOSITËS:	"ASI - TRE" SH.P.K
PROJEKTUES:	"INVICTUS" SH.P.K
ZHVILLUES:	"ASI - TRE" SH.P.K
FAZA E PROJEKTT:	PROJEKT ZBATIM
SHKALLA 1:2500	NR. I FLETES A-01
	NR. I KOPIEVE 01/06 - 06/06