

# INSTRUMENTI I PËRGJITHSHËM VENDOR PËR PLANIFIKIMIN E TERRITORIT TË BASHKISË FUSHË KRUIJË

Titulli: Infrastruktura rrugore e propozuar Shk: 15 000

REPUBLICA E SHQIPËRISË  
KËSHILLI KOMBËTAR I TERRITORIT

MIRATOHET  
KRYETARI I K.K.T.  
  
Z. EDI RAMA




Kryetari i Këshillit të Bashkisë  
Z. ISUF BAKU



Miratur me Vendim të Këshillit të Bashkisë  
Nr. 42, Datë 13.11.2012

Kryetari i Bashkisë  
Z. GJON BARDHI

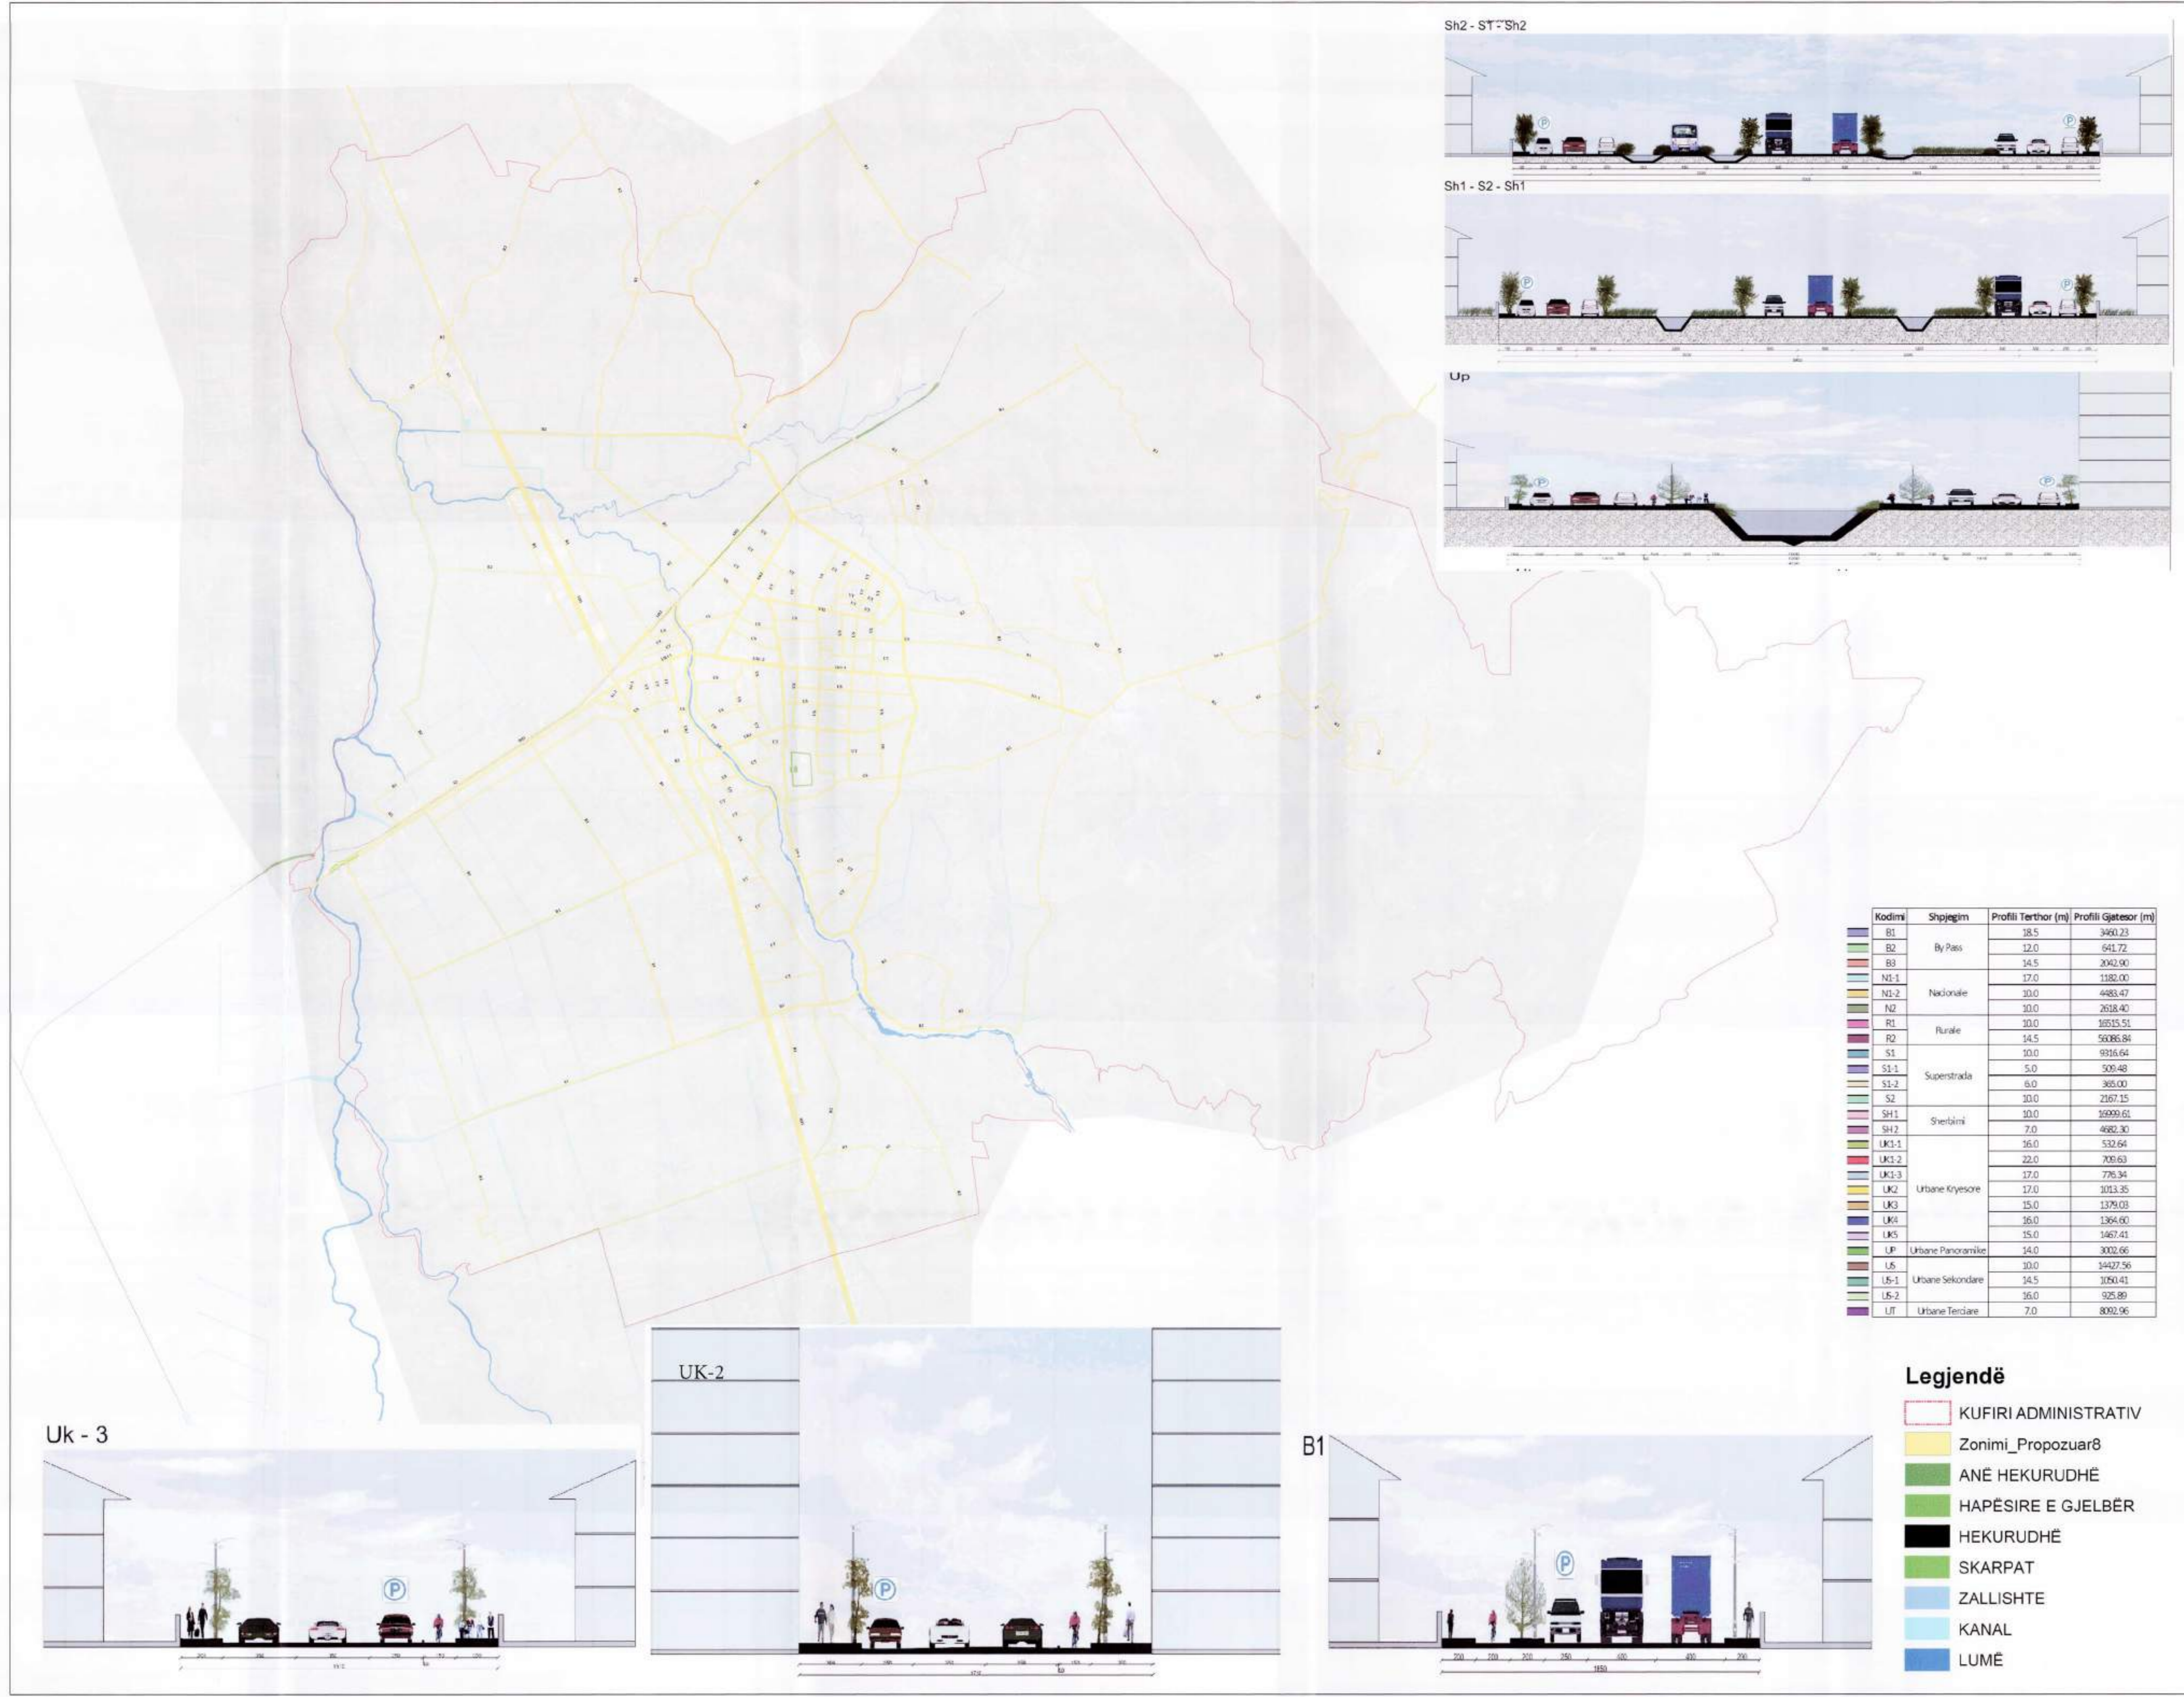

Miratur me Vendimin e K.K.T. nr.:11, dt.:07.03.2014

INSTRUMENTI I PËRGJITHSHËM VENDOR I PLANIFIKIMIT TË TERRITORIT I BASHKISË FUSHË KRUIJË

	IN - 01	INFRASTRUKTURA RRUGORE E PROPOZUAR
	PUNOI	BASHKIA FUSHË KRUIJË Drejtori i Drejtorisë së Planifikimit dhe Kontrollit të Zhvillimit të Territorit Lorenc Bami
Kopje 5 nga 6	ASISTOI	CO-PLAN Drejtori Ekzekutiv Dritan Shutina