LEJE NDËRTIMI PËR OBJEKTIN NËNSTACIONI I RI "S/S 110/35/20 kV ORIKUM DHE ZGJATIMI I LINJËS 35kV

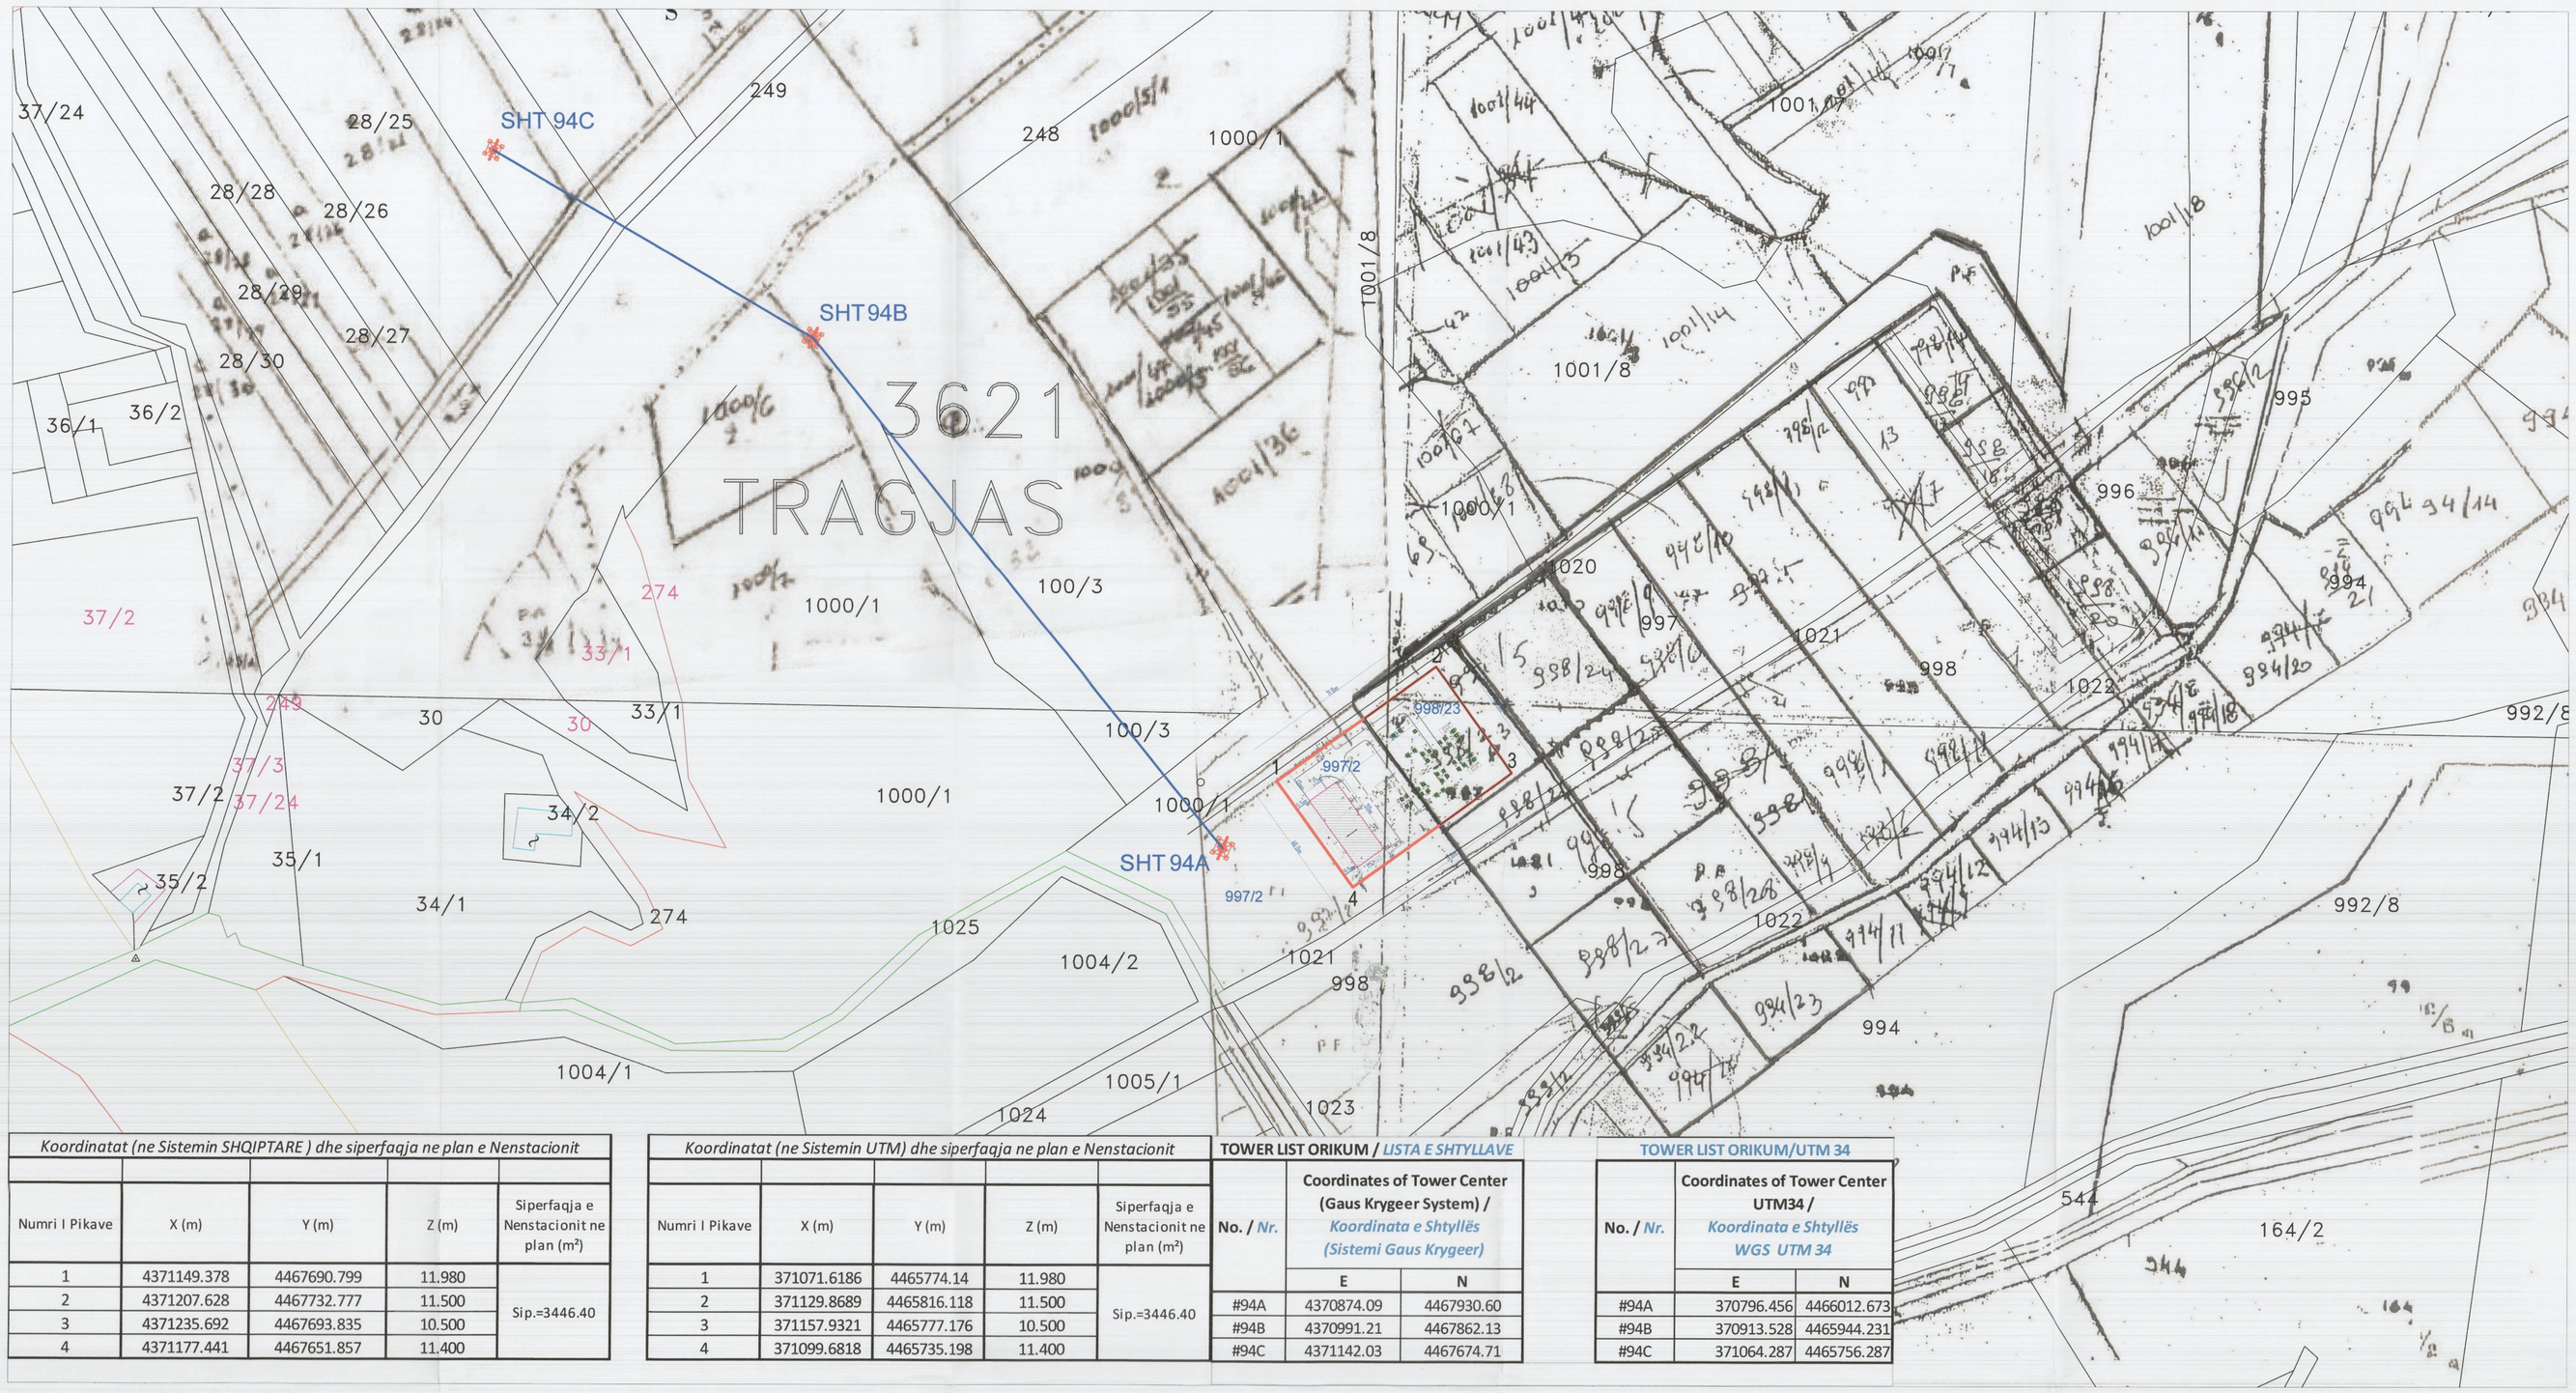

Koordinatat (ne Sistemin SHQIPTARE) dhe siperfaqja ne plan e Nenstacionit				
Numri I Pikave	X (m)	Y (m)	Z (m)	Siperfaqja e Nenstacionit ne plan (m²)
1	4371149.378	4467690.799	11.980	Sip.=3446.40
2	4371207.628	4467732.777	11.500	
3	4371235.692	4467693.835	10.500	
4	4371177.441	4467651.857	11.400	

Koordinatat (ne Sistemin UTM) dhe siperfaqja ne plan e Nenstacionit				
Numri I Pikave	X (m)	Y (m)	Z (m)	Siperfaqja e Nenstacionit ne plan (m²)
1	371071.6186	4465774.14	11.980	Sip.=3446.40
2	371129.8689	4465816.118	11.500	
3	371157.9321	4465777.176	10.500	
4	371099.6818	4465735.198	11.400	

TOWER LIST ORIKUM / *LISTA E SHTYLLAVE*		
No. / *Nr.*	Coordinates of Tower Center (Gaus Krygeer System) / *Koordinata e Shtyllës (Sistemi Gaus Krygeer)*	
	E	N
#94A	4370874.09	4467930.60
#94B	4370991.21	4467862.13
#94C	4371142.03	4467674.71

TOWER LIST ORIKUM/UTM 34		
No. / *Nr.*	Coordinates of Tower Center UTM34 / *Koordinata e Shtyllës WGS UTM 34*	
	E	N
#94A	370796.456	4466012.673
#94B	370913.528	4465944.231
#94C	371064.287	4465756.287

PLANI I VENDOSJES SHK. 1: 1000

POZICIONI MBI ORTOFOTO SHK. 1:2000

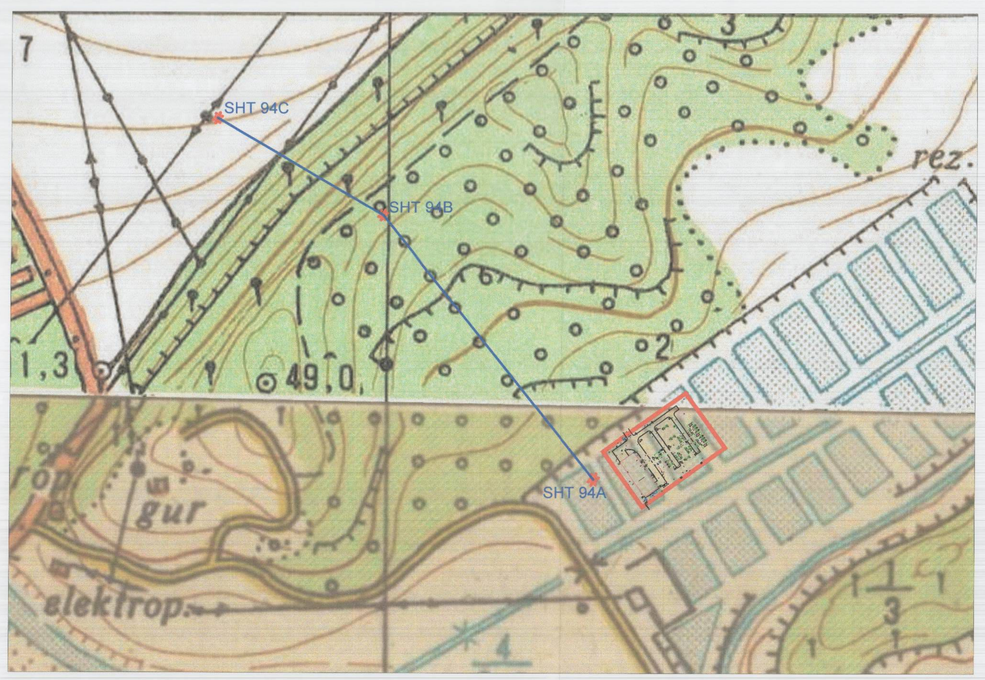

HARTA TOPOGRAFIKE SHK. 1:2000

TREGUESIT E ZHVILLIMIT:

Sipërfaqe e truallit që përdoret për zhvillim për nënstacionin:	3446.4 m²
Sipërfaqe e truallit që përdoret për zhvillim për shtyllat:	123.9 m²
Sipërfaqe e gjurmës e zënë nga struktura e ndërteses së kontrollit:	360 m²
Sipërfaqe e përgjithshme e ndërtimit të ndërtesës së kontrollit:	360 m²
Sipërfaqja totale e bazamenteve të pajisjeve të transformatorëve, çelsave, bazamenteve mbështetës, shtylla ndriçimi	213.79 m²
Lartësia maksimale e shtyllave :	28 m
Lartësia maksimale e objektit :	5.35 m
Numri i kateve mbi tokë:	1

TREGUES TEKNIK PËR NËNSTACIONIN:
Nr. pasurie dhe Zona Kadastrale: 997/2 , 998/23. Zk 3621

TREGUES TEKNIK PËR SHTYLLËN 94A:
Nr. pasurie dhe Zona Kadastrale: 997/2. Zk 3621

TREGUES TEKNIK PËR SHTYLLËN 94B:
Nr. pasurie dhe Zona Kadastrale: 1000/6. Zk 3621

TREGUES TEKNIK PËR SHTYLLËN 94C:
Nr. pasurie dhe Zona Kadastrale: 28/18. Zk 3621

Konturi i pronës për nënstacionin
Linja 35KV

REPUBLIKA E SHQIPËRISË
KËSHILLI KOMBËTAR I TERRITORIT

MIRATOHET

KRYETARI I K.K.T.

Z. EDI RAMA

Z. DAMIAN GJIKNURI

Ministër i Infrastrukturës dhe Energjisë

Miratuar me Vendim të K.K.T., Nr. 1, Datë 21/07/2017

LEJE NDËRTIMI PËR OBJEKTIN NENSTACIONI I RI "S/S 110/35/20 kV ORIKUM DHE ZGJATIMI I LINJËS 35kV", ME SHTRIRJE NËTERRITORIN E BASHKISË VLORË

EMËRTIMI I FLETËS:	PLANI I VENDOSJES SË NENSTACIONIT TE RI S/S 110/35/20 kV DHE LINJES 35kV ORIKUM
POROSITËS:	OSHEE
PROJEKTUES:	KONÇAR / STUDIO ARCHIMED
ZHVILLUES:	KONÇAR / STUDIO ARCHIMED
FAZA E PROJEKTIT:	PROJEKT ZBATIMI

SHKALLA	NR. I FLETËS	NR. I KOPJEVE
1 : 25000, 1:1000	A-01	01/06