


LEJE ZHVILLIMORE KOMPLEKSE PËR NDËRTIMIN E QENDRËS SË PRODHIMIT TË INDUSTRIJË FARMACEUTIKE, KOMUNA BUBQ, QARKU DURRËS



REPUBLIKA E SHQIPËRISË
KËSHILLI KOMBËTAR I TERRITORIT

MIRATOHET
KRYETARI I K.K.T.

z. EQI RAMA

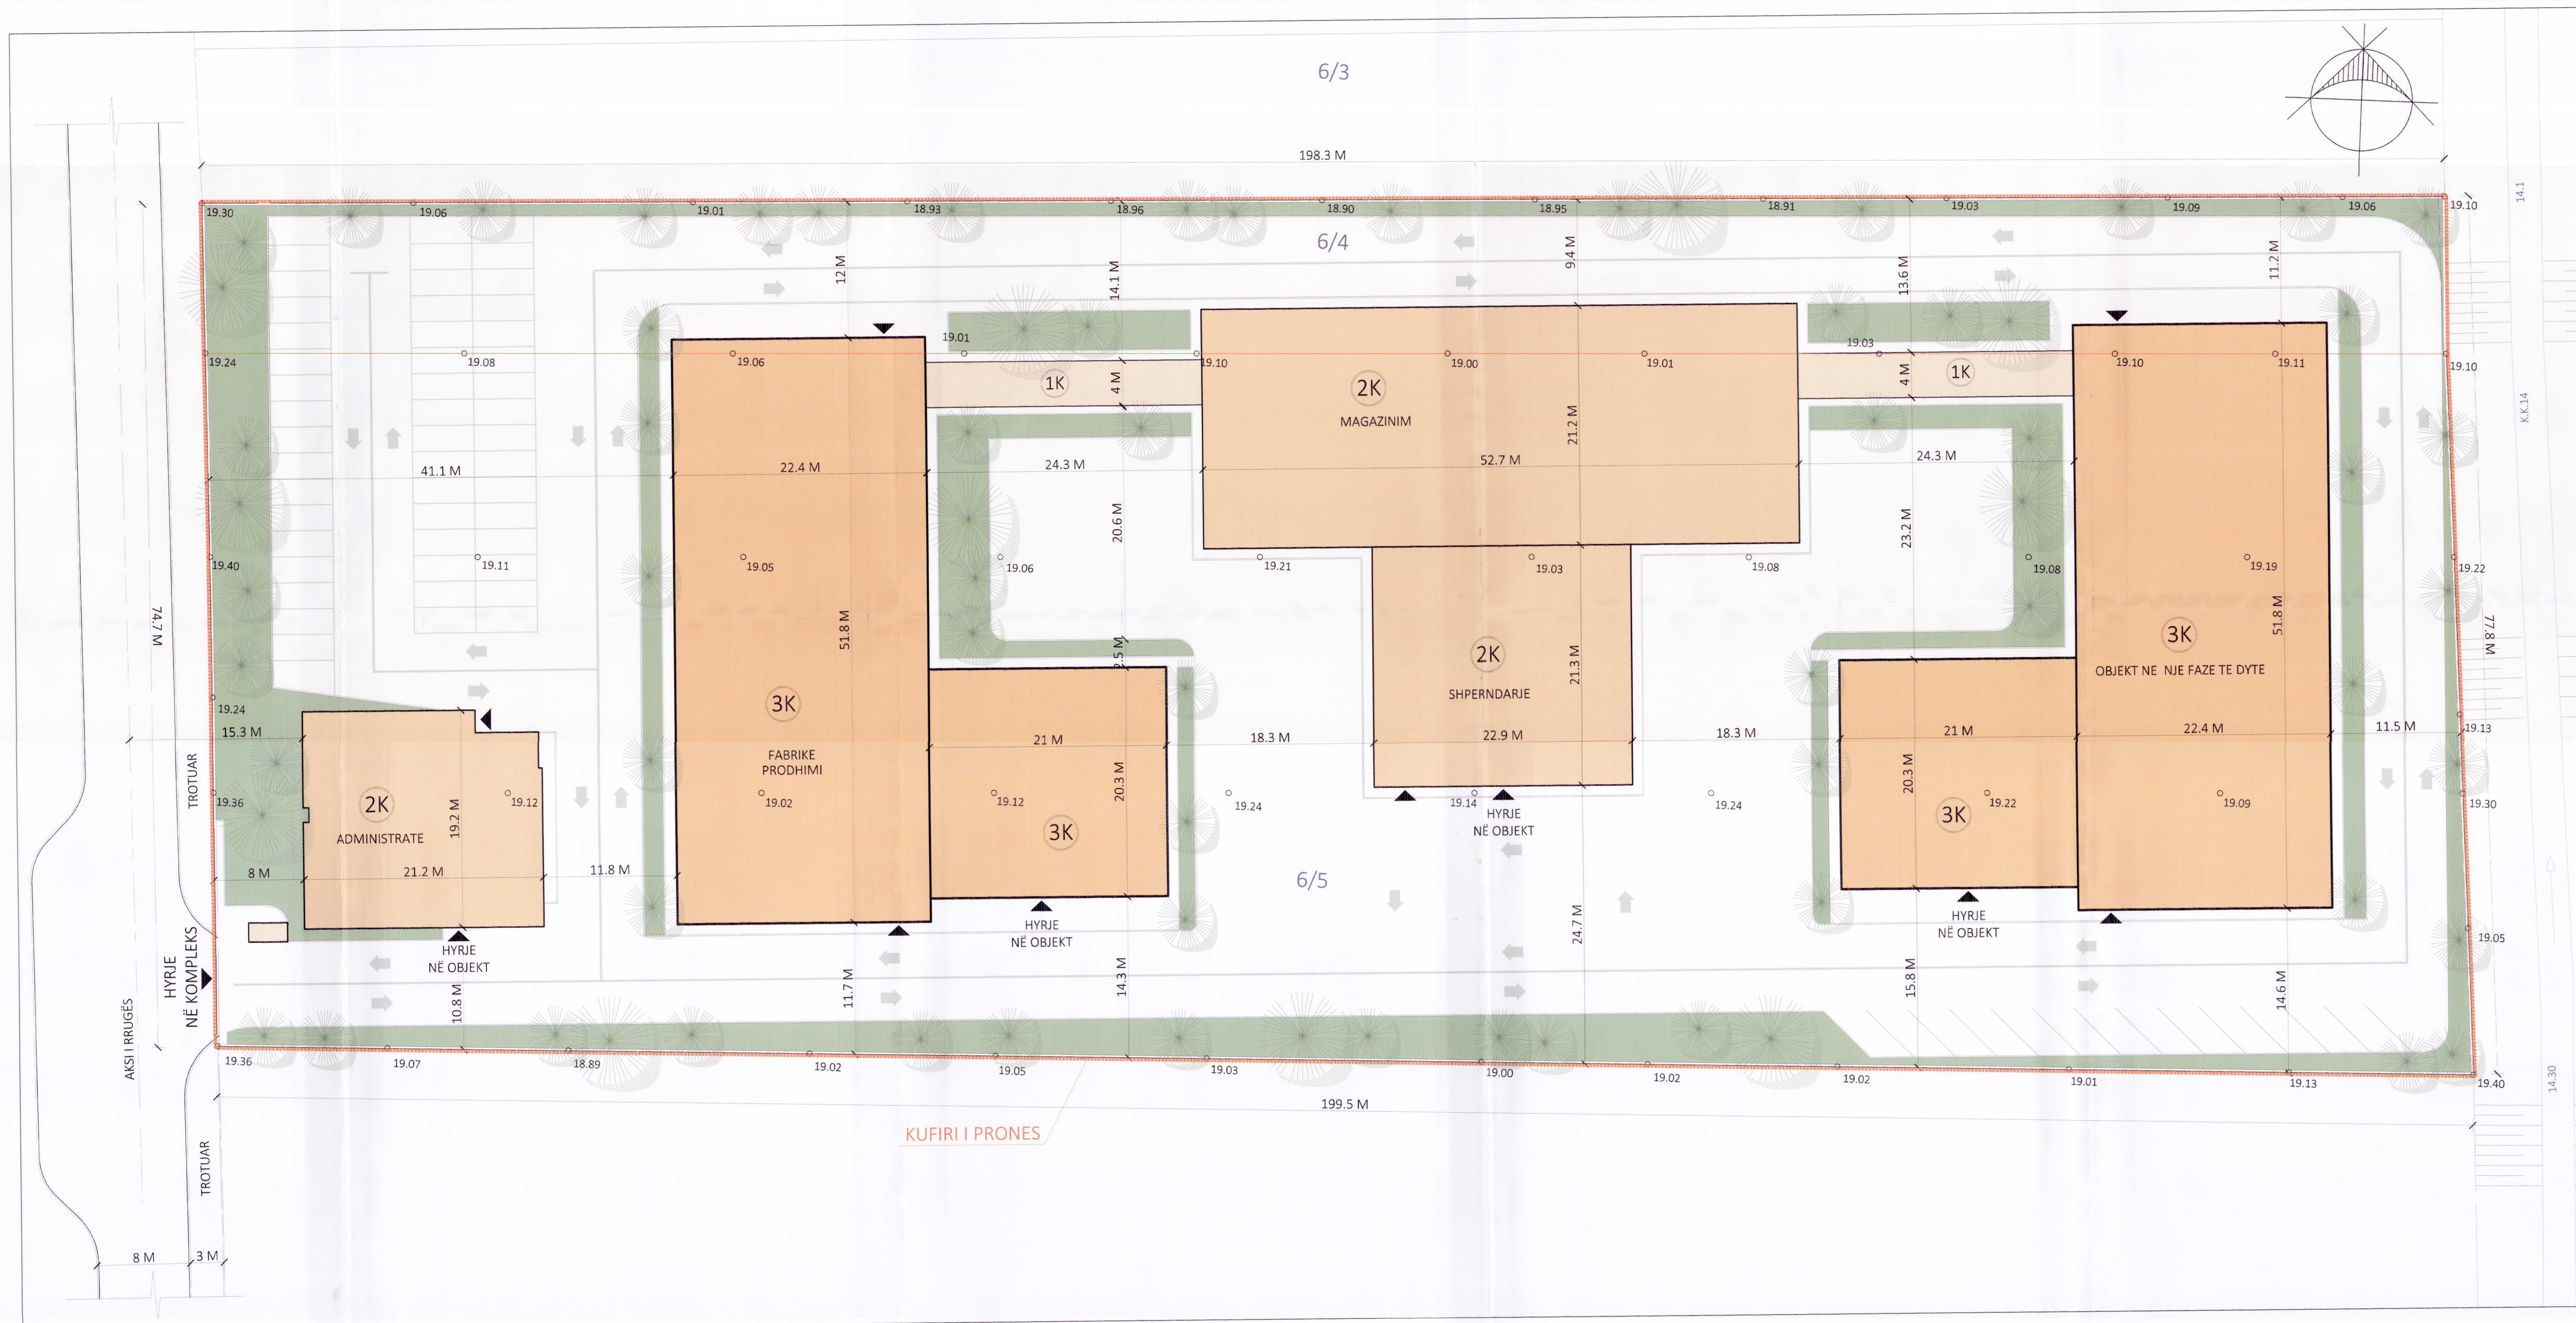


z. ILIR BEQAJ

MINISTËR I SHËNDETËSISË

Ilir Beqaj
MINISTRIA E SHËNDETËSISË

PLANI I VENDOSJES SË STRUKTURËS, SHK. 1:250

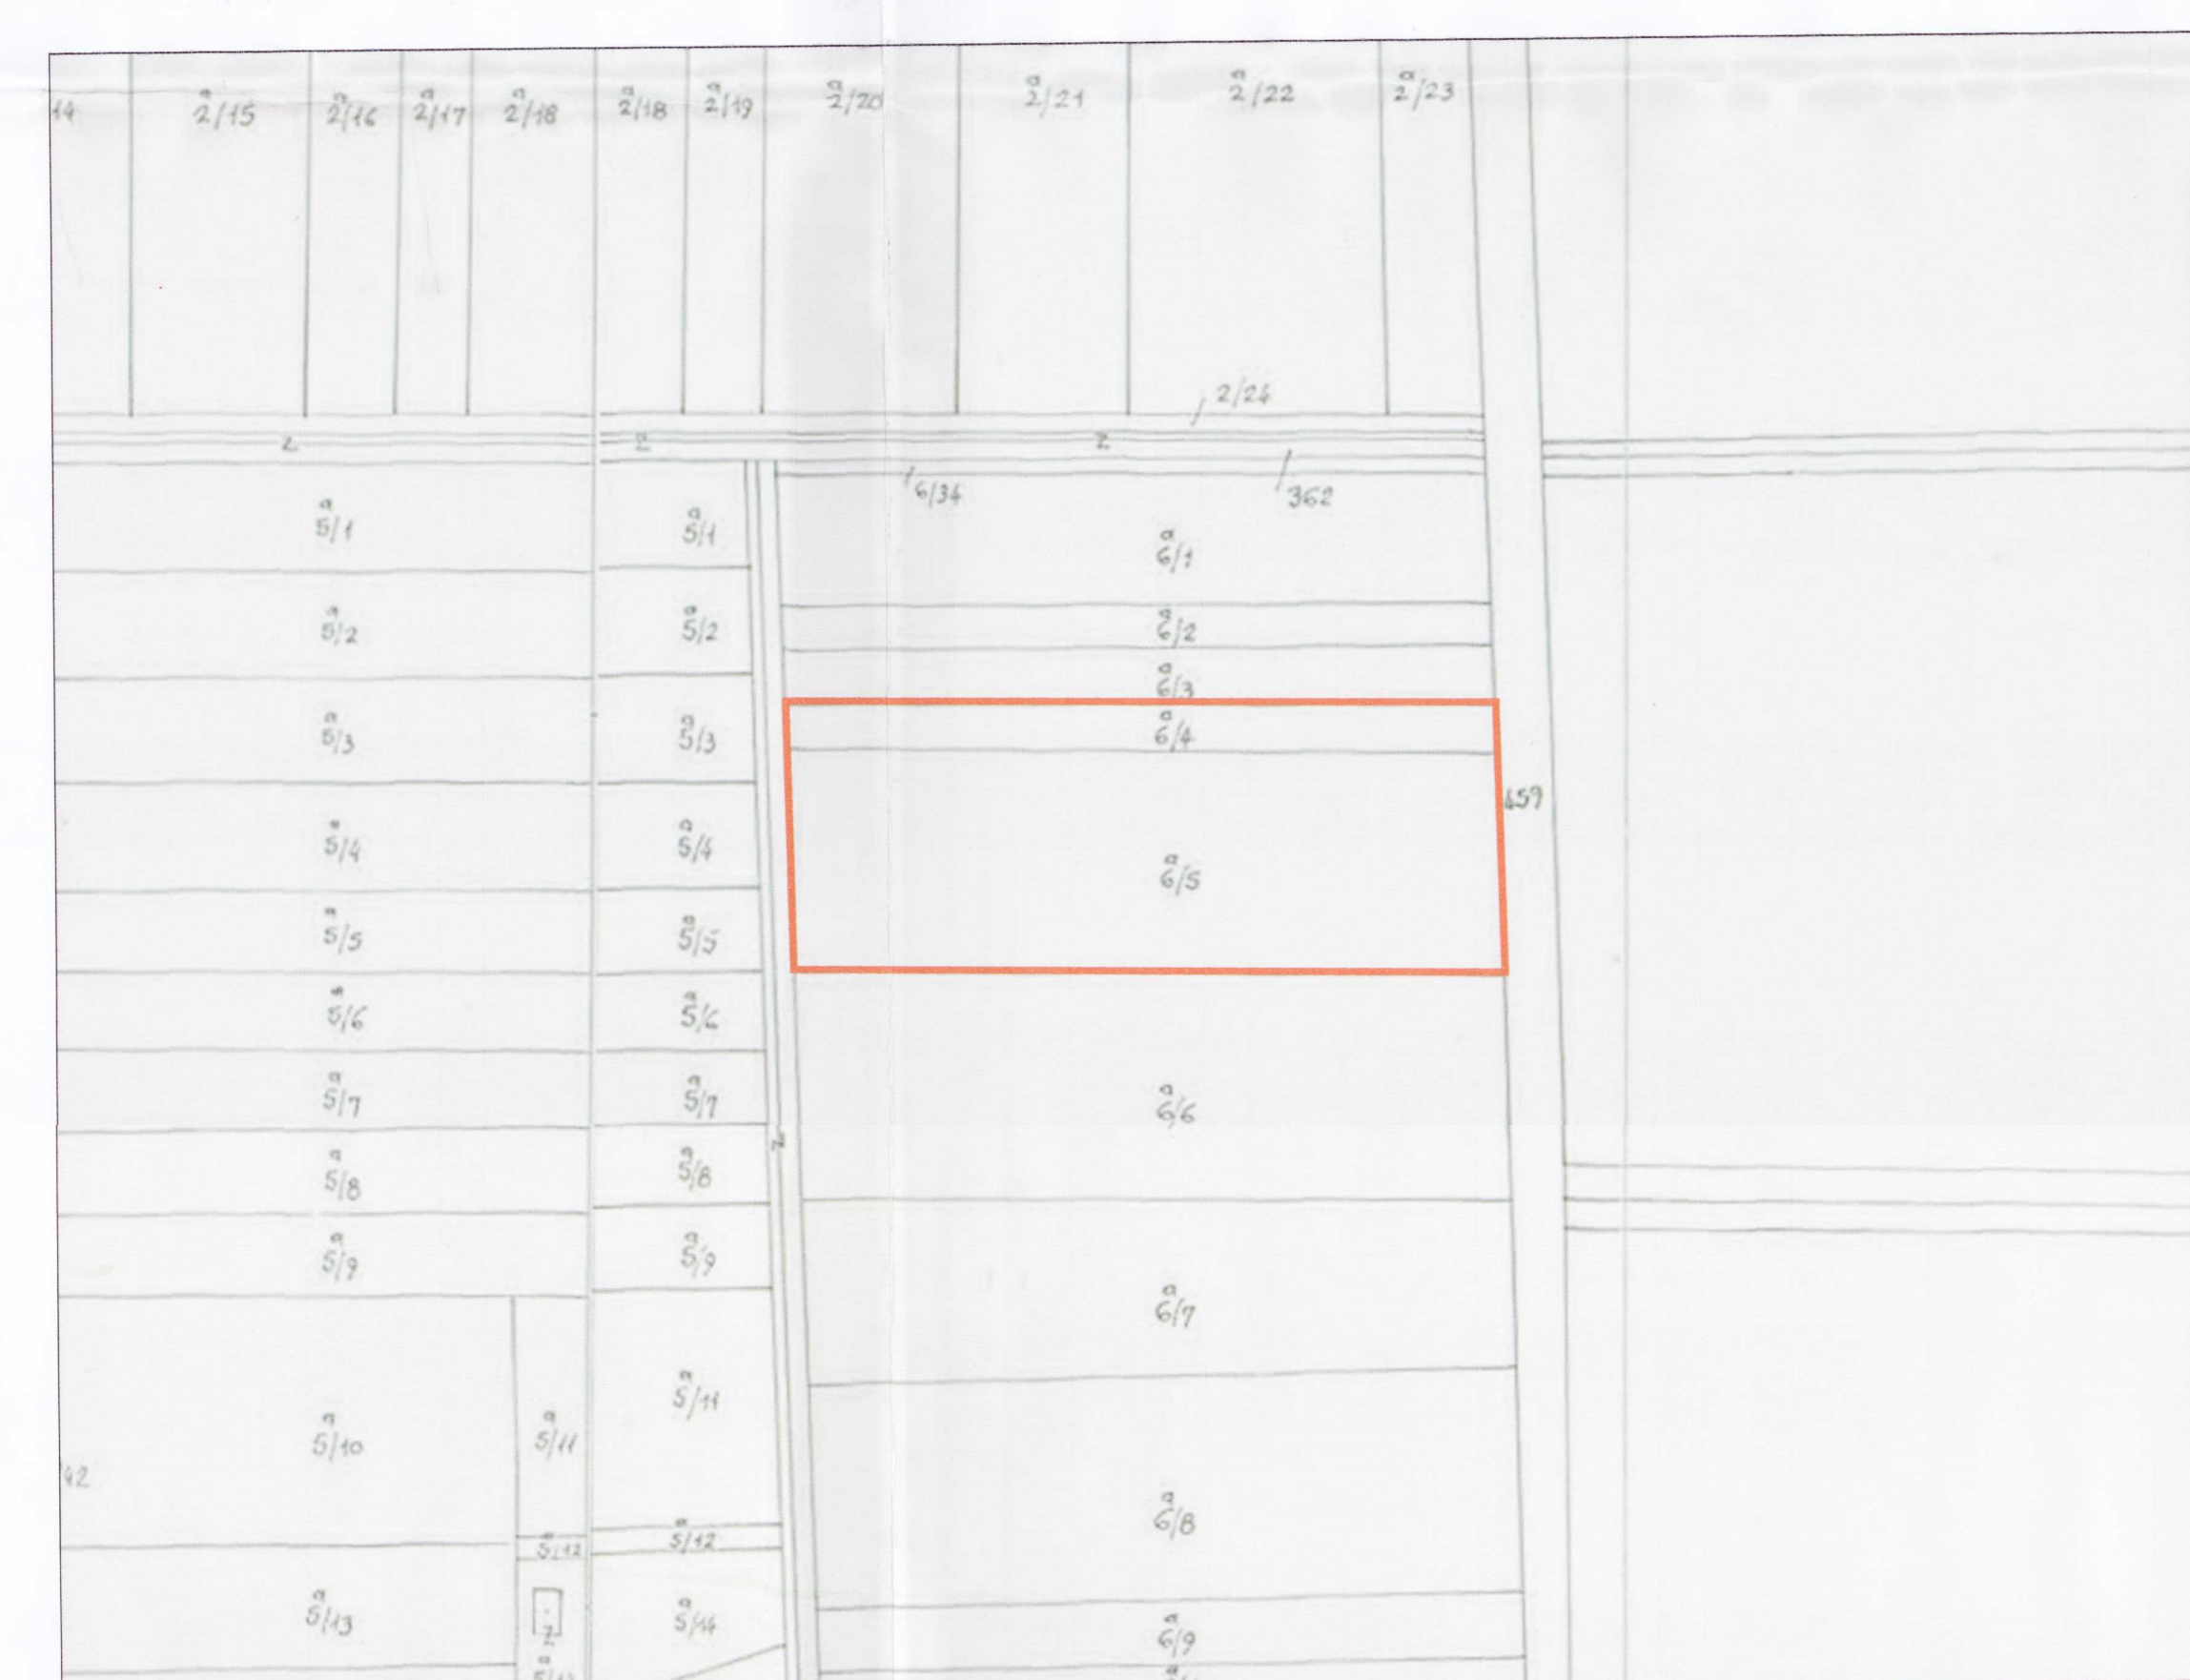

POZICIONI KADASTRAL, SHK. 1:2000



HARTA TOPOGRAFIKE, SHK. 1:2000

TREGUESIT E ZHVILLIMIT

ZONA KADASTRALE NR. 1299
NUMRI I PASURISË NR. 6/4; NR. 6/5
SIP. E SHESHIT 15000 M²
SIP. E ZËNË ME NDËRTIM 5352 M²
KOEFIÇENTI I SHFRYTËZIMIT TË TERRITORIT 35%
SIPËRFAQE E PËRGJITHSME E NDËRTIMIT 13512 M²
INTENSITETI I NDËRTIMIT 0.9
LARTËSIA E STRUKTURAVE 7 M; 10 M; 13.74 M; 15.85 M

DISTANCAT NGA KUFIRI I PRONËS:

VERIU: 9.4 M NGA KUFIRI I PRONËS PËR VOLUMIN 2 KAT
11.2 M NGA KUFIRI I PRONËS PËR VOLUMIN 3 KAT
12 M NGA KUFIRI I PRONËS PËR VOLUMIN 3 KAT
LINDJA: 11.5 M NGA KUFIRI I PRONËS PËR VOLUMIN 3 KAT
10.8 M NGA KUFIRI I PRONËS PËR VOLUMIN 2 KAT
11.7 M NGA KUFIRI I PRONËS PËR VOLUMIN 3 KAT
14.3 M NGA KUFIRI I PRONËS PËR VOLUMIN 3 KAT
24.7 M NGA KUFIRI I PRONËS PËR VOLUMIN 2 KAT
15.8 M NGA KUFIRI I PRONËS PËR VOLUMIN 3 KAT
14.6 M NGA KUFIRI I PRONËS PËR VOLUMIN 3 KAT
PERËNDIMI: 8 M NGA KUFIRI I PRONËS PËR VOLUMIN 2 KAT
41.1 M NGA KUFIRI I PRONËS PËR VOLUMIN 3 KAT

DISTANCA NGA AKSI I RRUGËS:

PERËNDIMI: 15.3 M NGA AKSI I RRUGËS PËR VOLUMIN 2 KAT

MIRATUAR NË K.K.T. ME VENDIM NR.3, DATË 07.03.2014

HAZBIU PROJEKT	QENDËR E PRODHIMIT TË INDUSTRIJË FARMACEUTIKE, KOMUNA BUBQ, QARKU DURRËS	
	POROSITËS: "ELIRA-GENTALPHARMA"	
	PROJEKTUES: "HAZBIU PROJEKT"	
	ZHVILLUES: "ELIRA-GENTALPHARMA"	
LIÇENCË N-4576/1	Fl. 6 nga 6	Data: 7/03/2014