


LEJE ZHVILLIMORE KOMPLEKSE PER NDERTIMIN E OBJEKTIT :

VEPRA: SHTRIRJA E LINJËS SË TRANSMETIMIT 110KV HPP BANJË- NËNSTACIONI ÇERRIK dhe PIKAT E LIDHJES ME INFRASTRUKTURËN

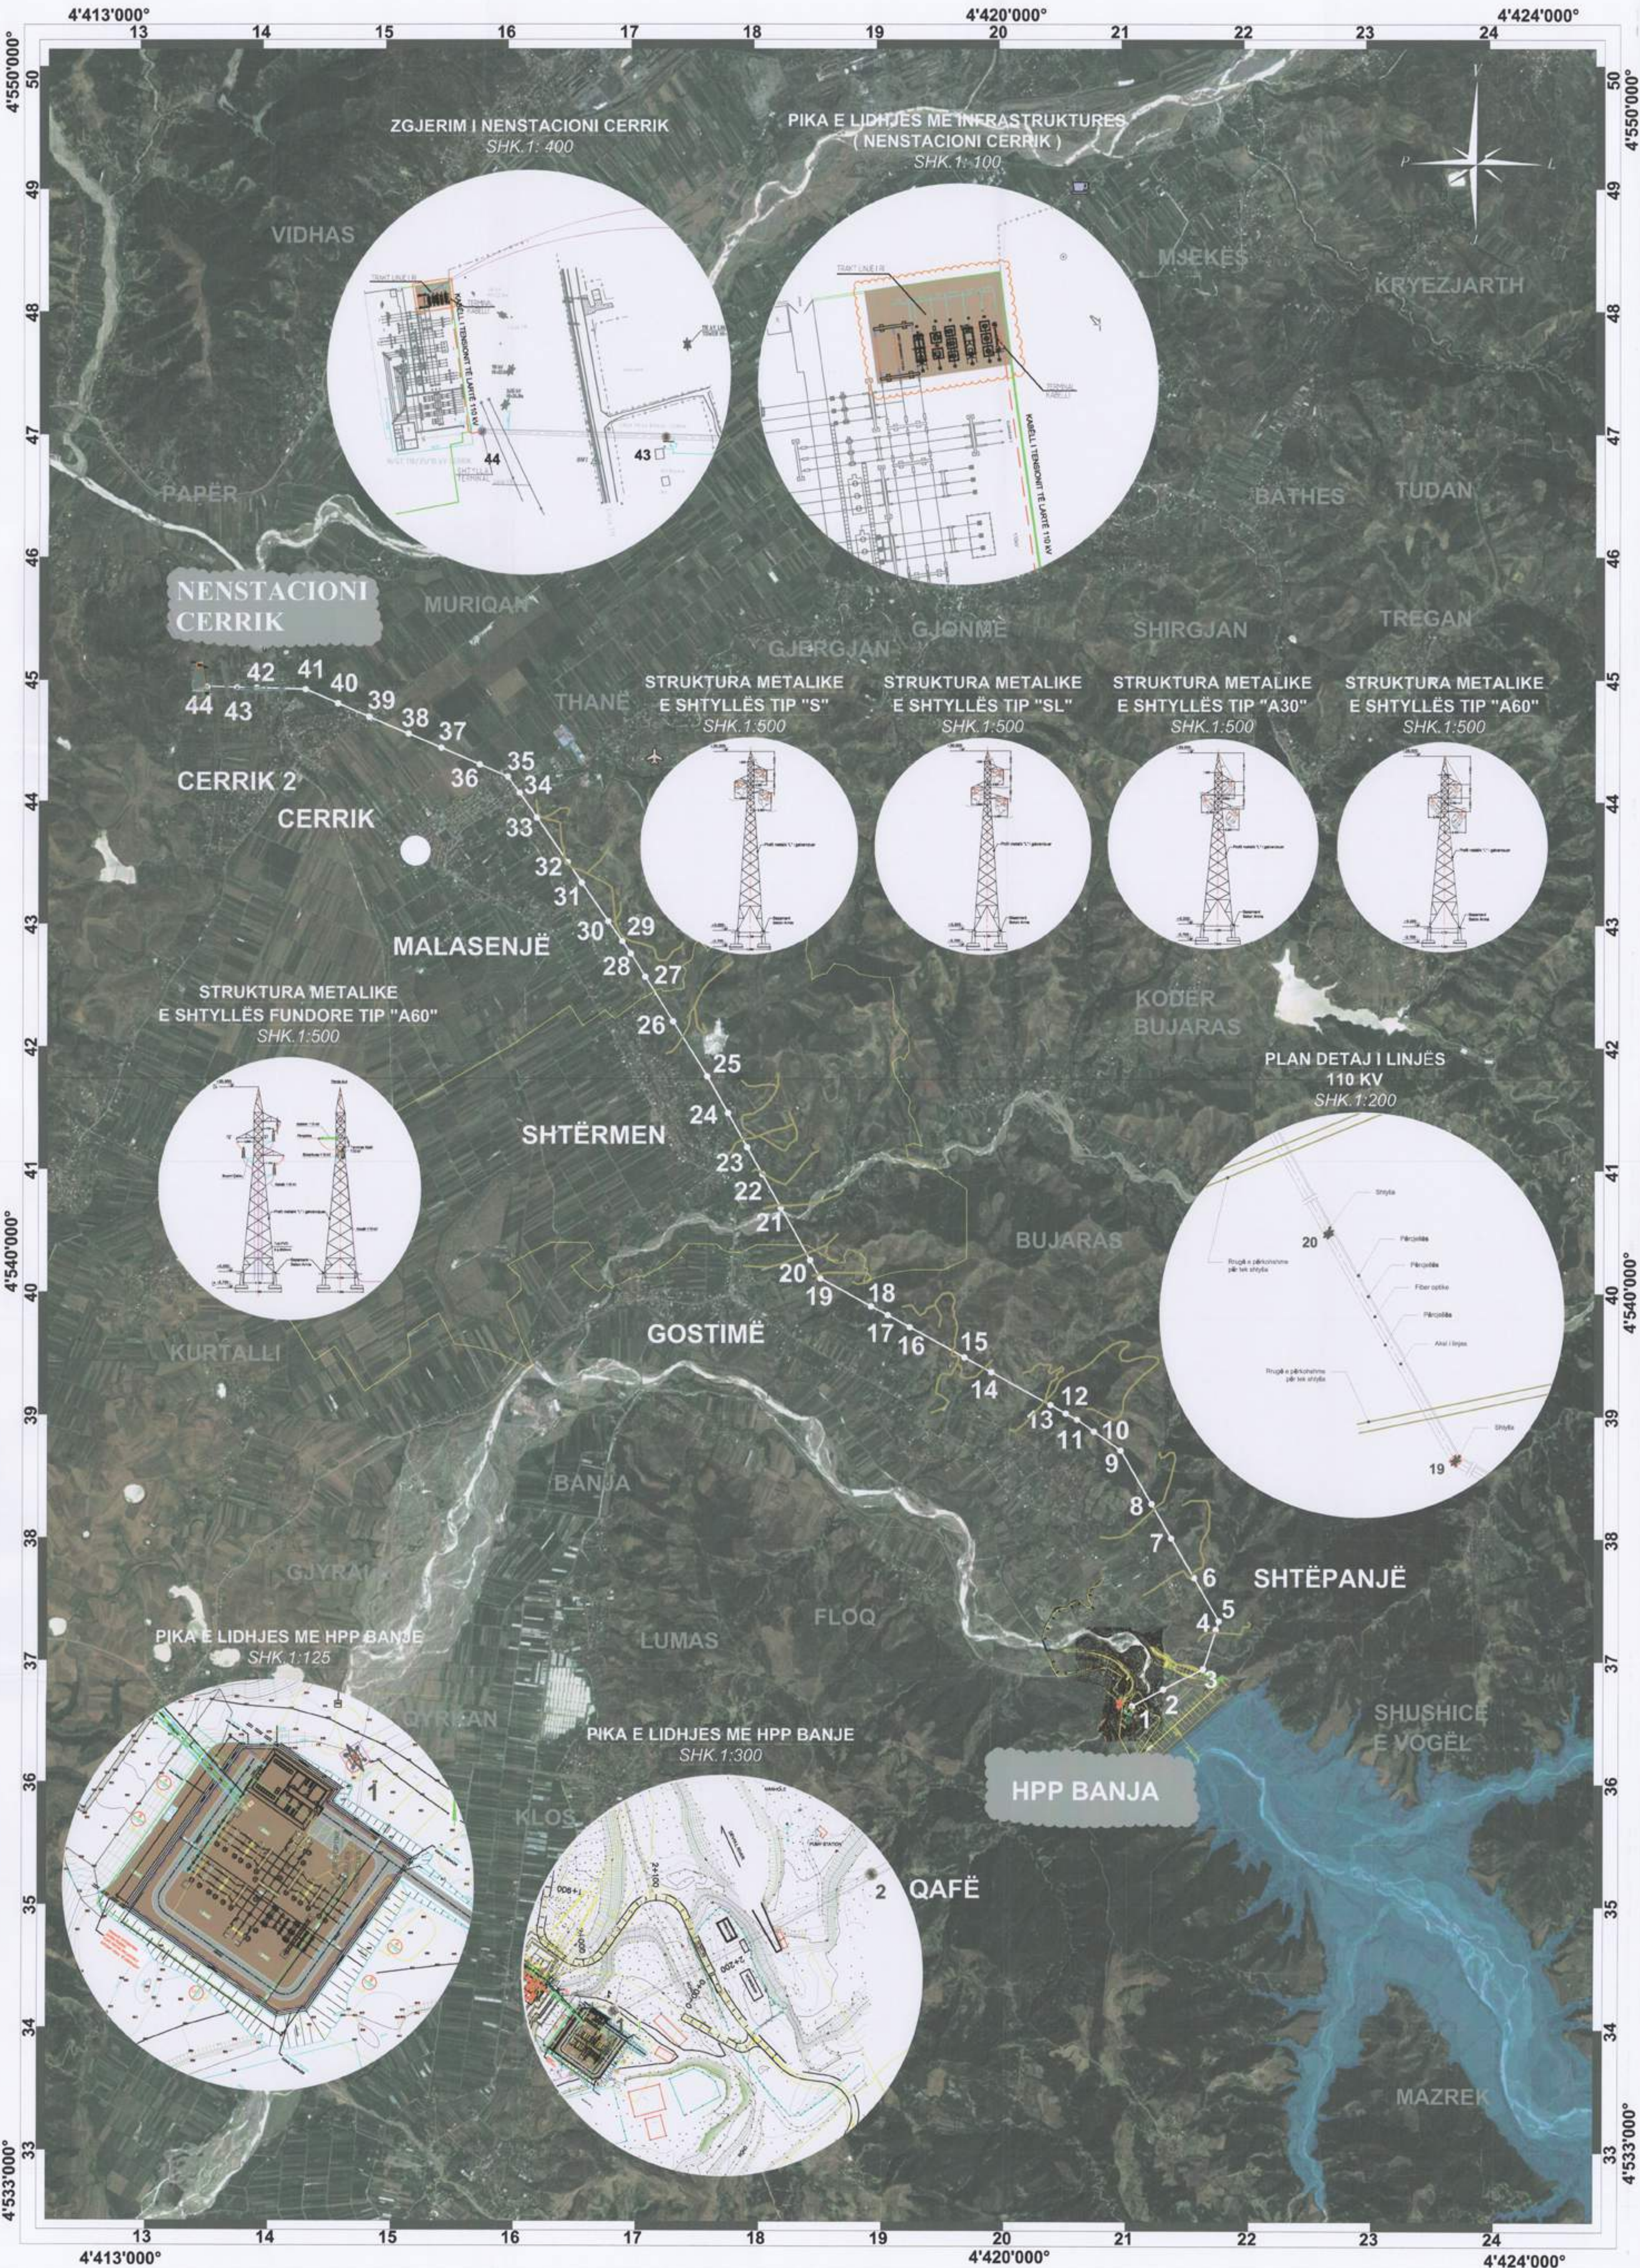

PLANI I VENDOSJES SE STRUKTURES SHK. 1: 25 000


TREGUESIT E ZHVILLIMIT :
LINJA 110 KV HPP BANJA - CERRIK,
GJATESIA 12.917 KM
TREGUESIT TKM :

Tabela e Koordinatave Topografike te pozicioneve te Shtyllave



LEGJENDA :

- POZICIONI I SHTYLLES
- NUMER SHTYLLE
- SHTYLLE TENSIONI TE LART NE PLAN
- LINJA E TENSIONIT TE LARTE

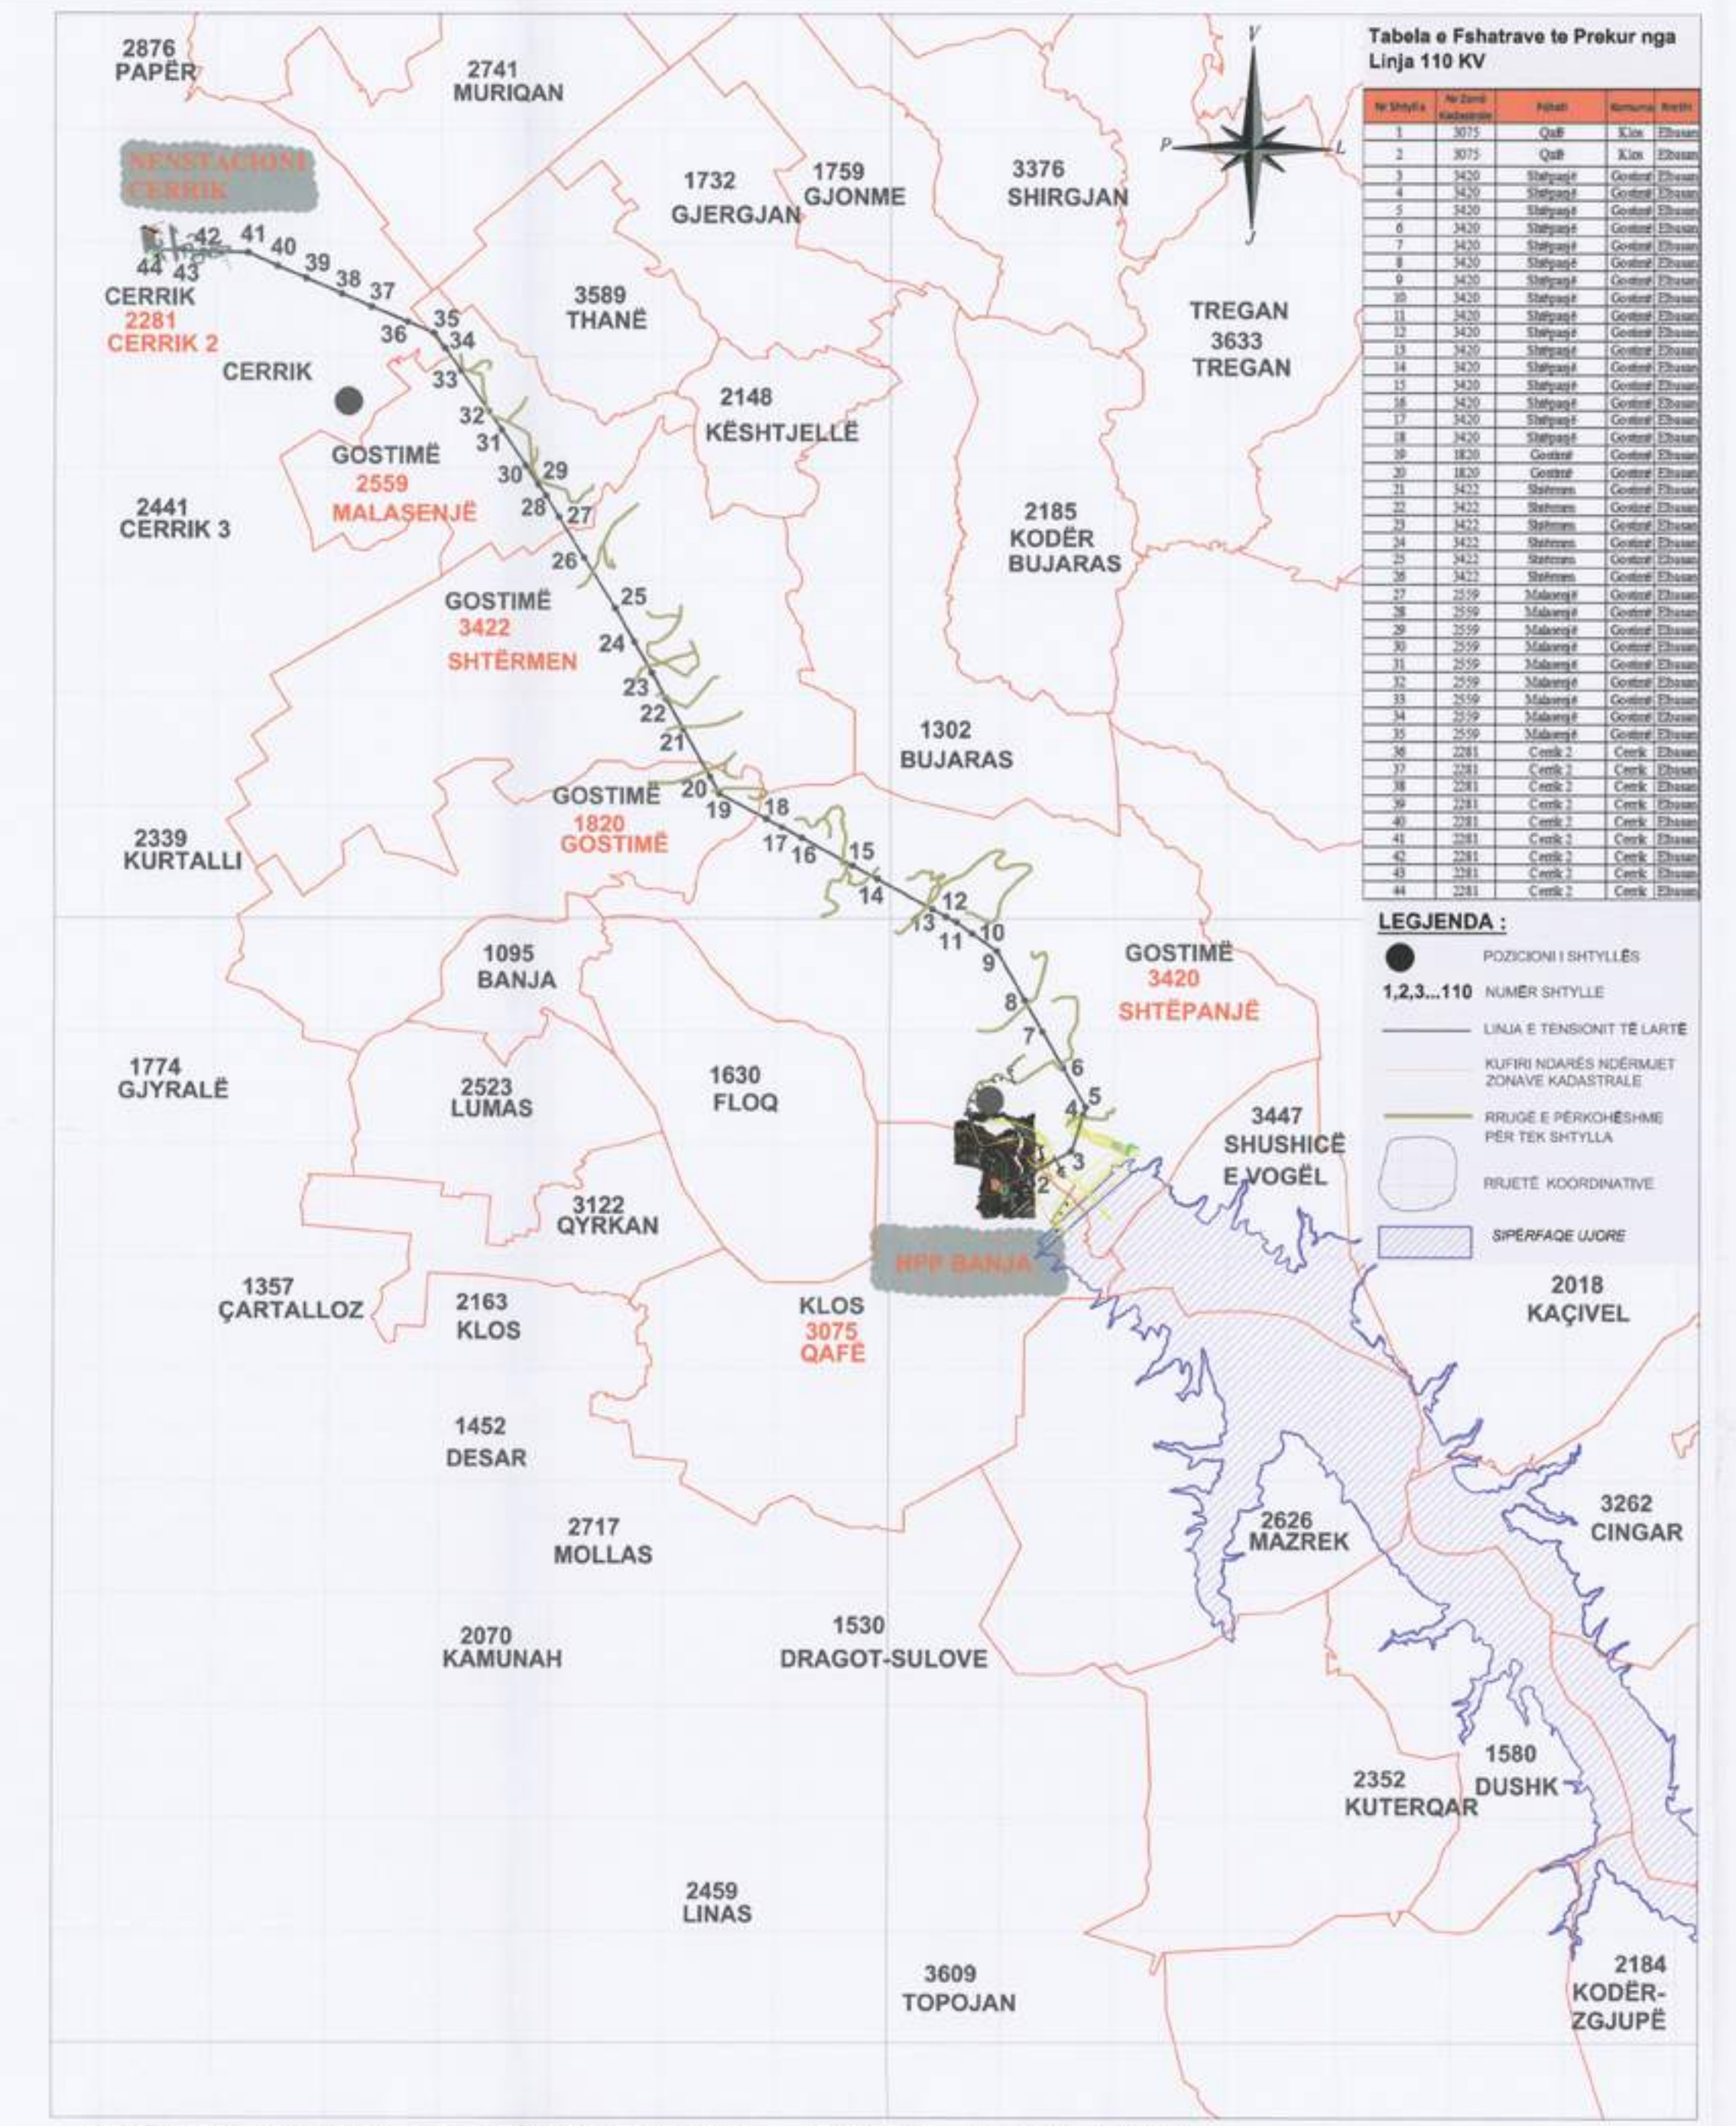

POZICIONI KADASTRAL SHK. 1:50 000

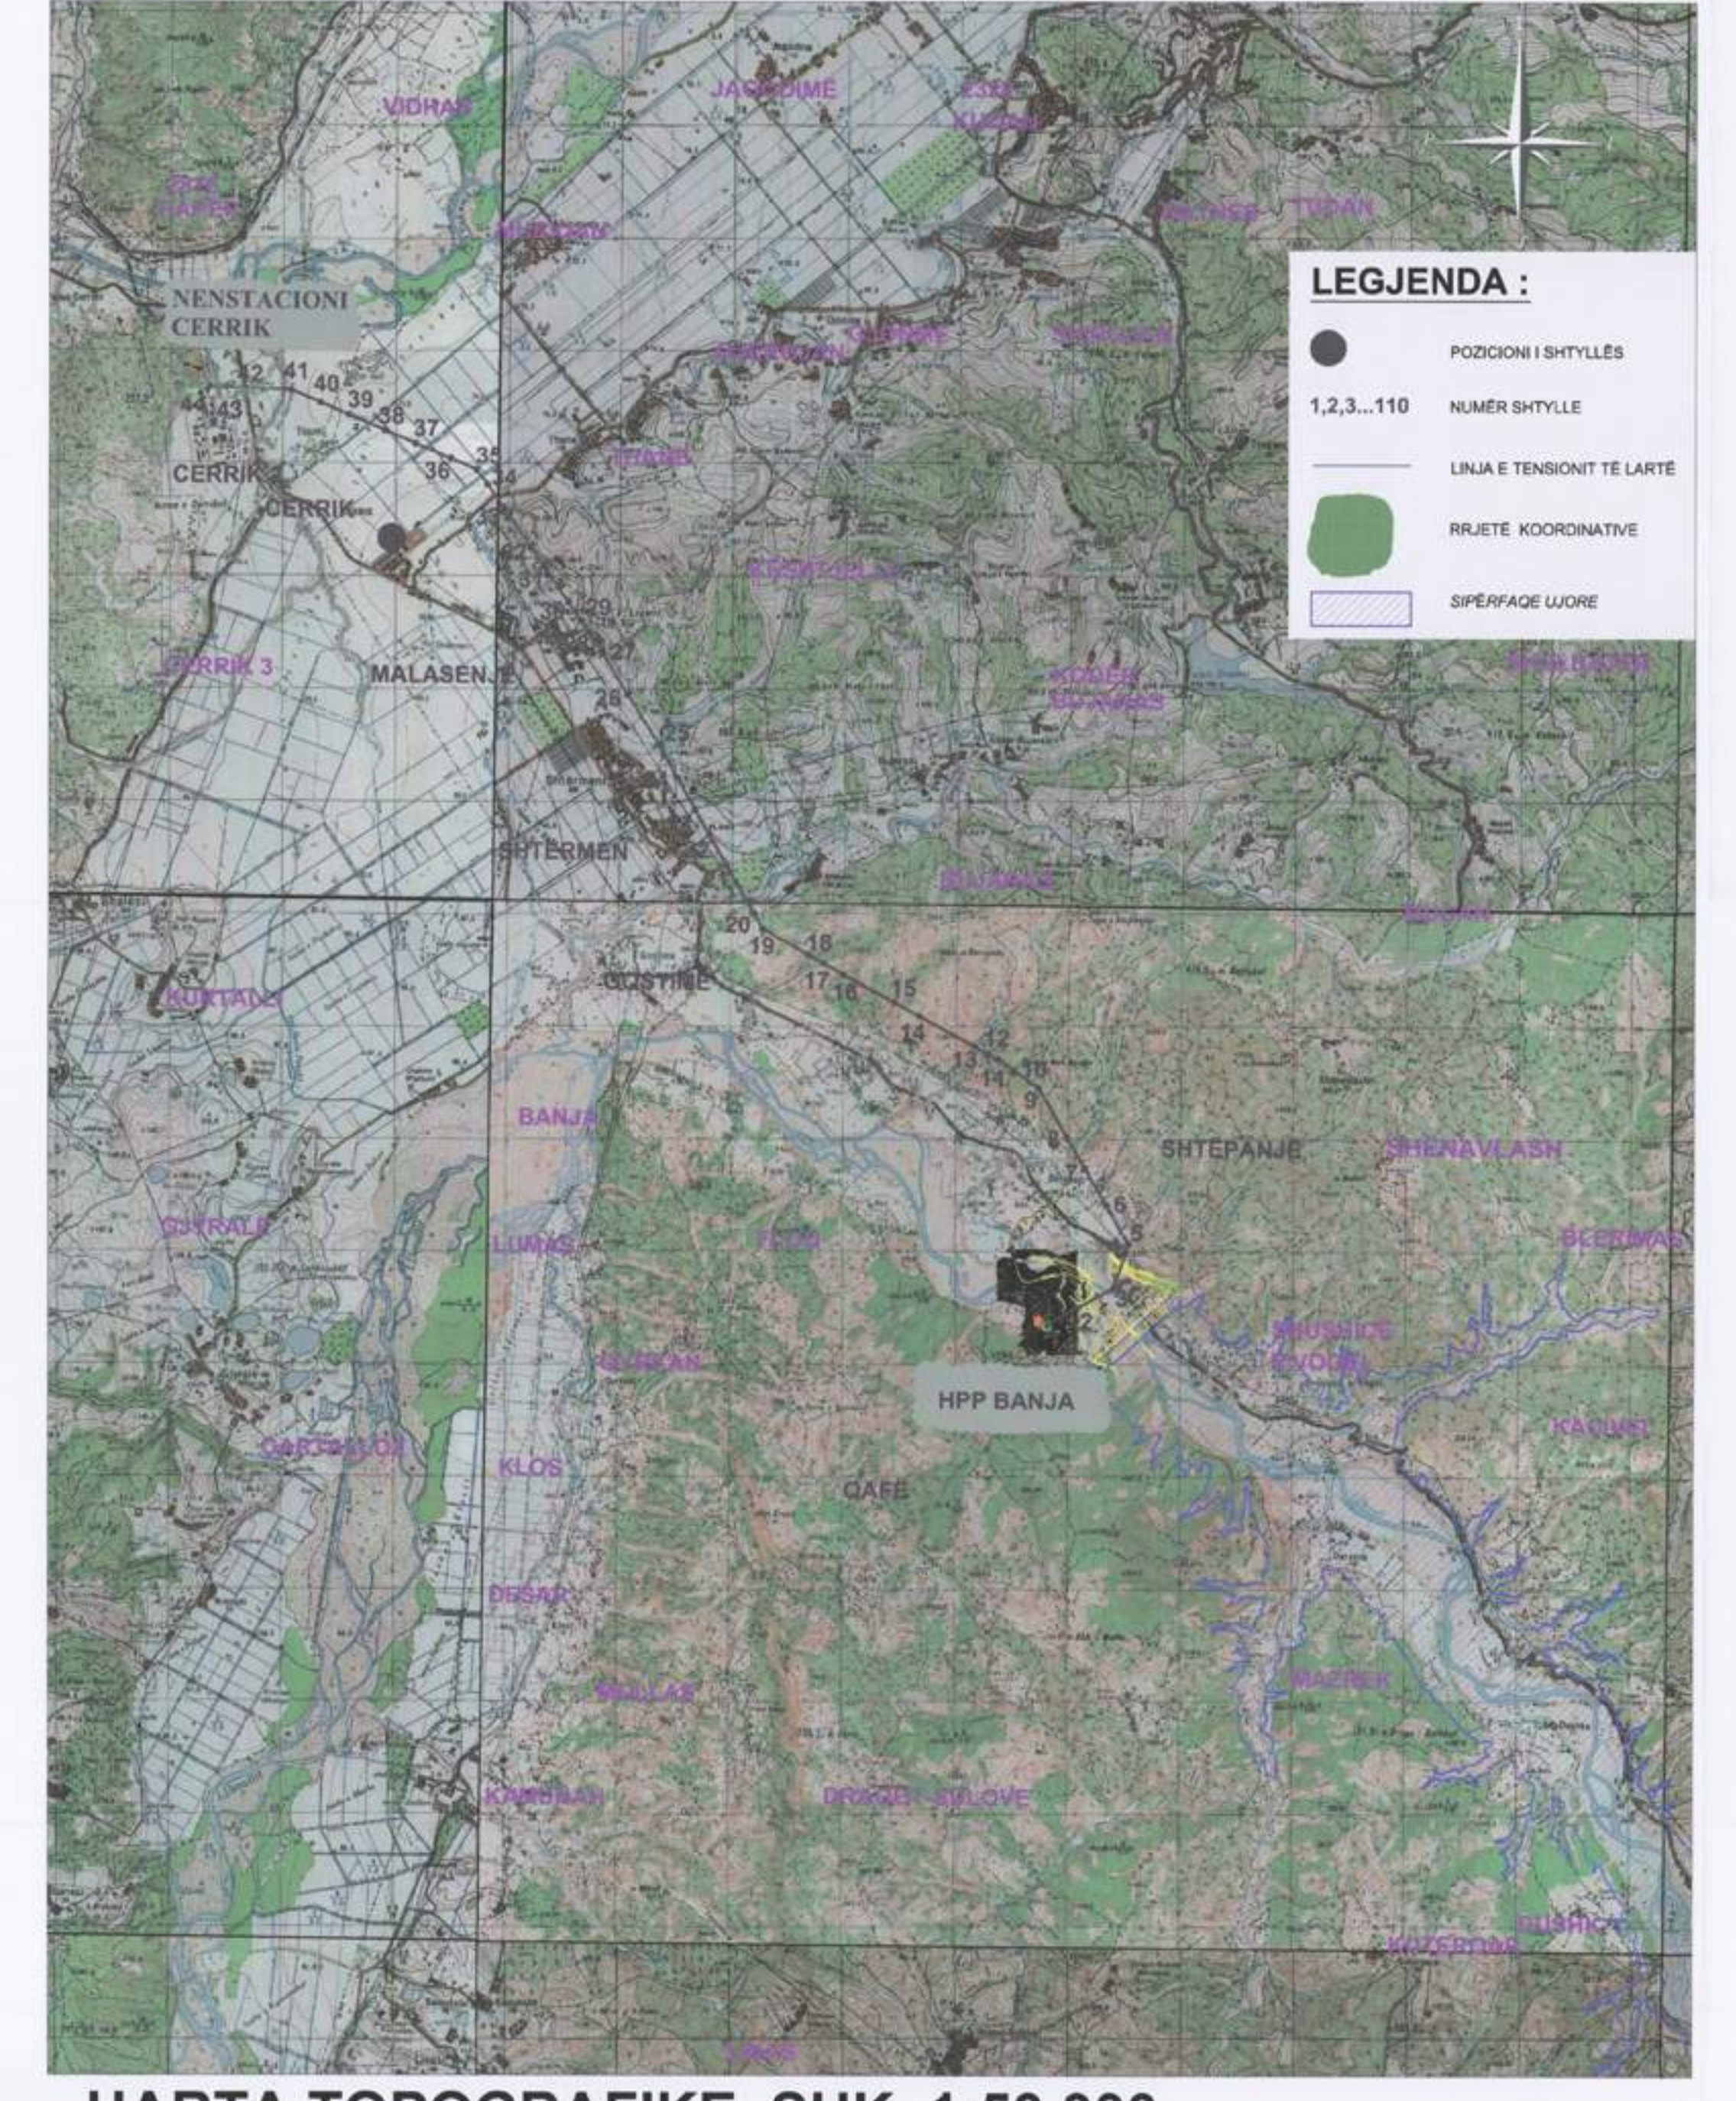




HARTA TOPOGRAFIKE SHK. 1:50 000


REPUBLIKA E SHQIPËRISË
KËSHILLI KOMBËTAR I TERRITORIT
MIRATOHET
KRYETARI I K.K.T
z. EDI RAMA

ZËVENDËS KRYETARE
znj. Eglantina Gjermeni
Ministër i Zhvillimit Urban dhe Turizmit


z. Damian Gjokuri
Ministër i Energjisë dhe Industrisë

MIRATUAR ME VENDIMIN E KKT-së NR. 3 DATË 30-07-2014

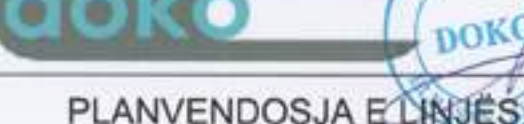OBJEKTI:	PLANVENDOSJA E LINJËS SË TRANSMETIMIT 110KV dhe 220KV PËR LIDHJEN E PROJEKTIT HIDROENERGJETIK TË DEVOLL NË RRJETIN E TRANSMETIMIT TË ENERGJISË ELEKTRIKE TË REPUBLIKËS SË SHQIPËRISË.
FAZA E PROJEKTIT:	 PROJEKT ZBATIMI
INVESTITORI:	 "DEVOLL HYDROPOWER" Sh.A
PROJEKTOI:	 "DOKO" sh.p.k. NZ 1153/14
Emërtimi i fletës:	PLANVENDOSJA E LINJËS SË TRANSMETIMIT 110KV HPP BANJË - NENSTACIONI ÇERRIK dhe PIKAT E LIDHJES ME INFRASTRUKTURËN
Data:	Shkalla: 1 : 25 000 Numëri i fletëve : NR. A-03 Formati : A0 (841x1189 mm)
Nr. i kopjeve 03/06	