


LEJE ZHVILLIMORE KOMPLEKSE PER NDERTIMIN E OBJEKTIT :

VEPRA: SHTRIRJA E LINJËS SË TRANSMETIMIT 110KV HPP BANJË- NËNSTACIONI CËRRIK dhe PIKAT E LIDHJES ME INFRASTRUKTURËN

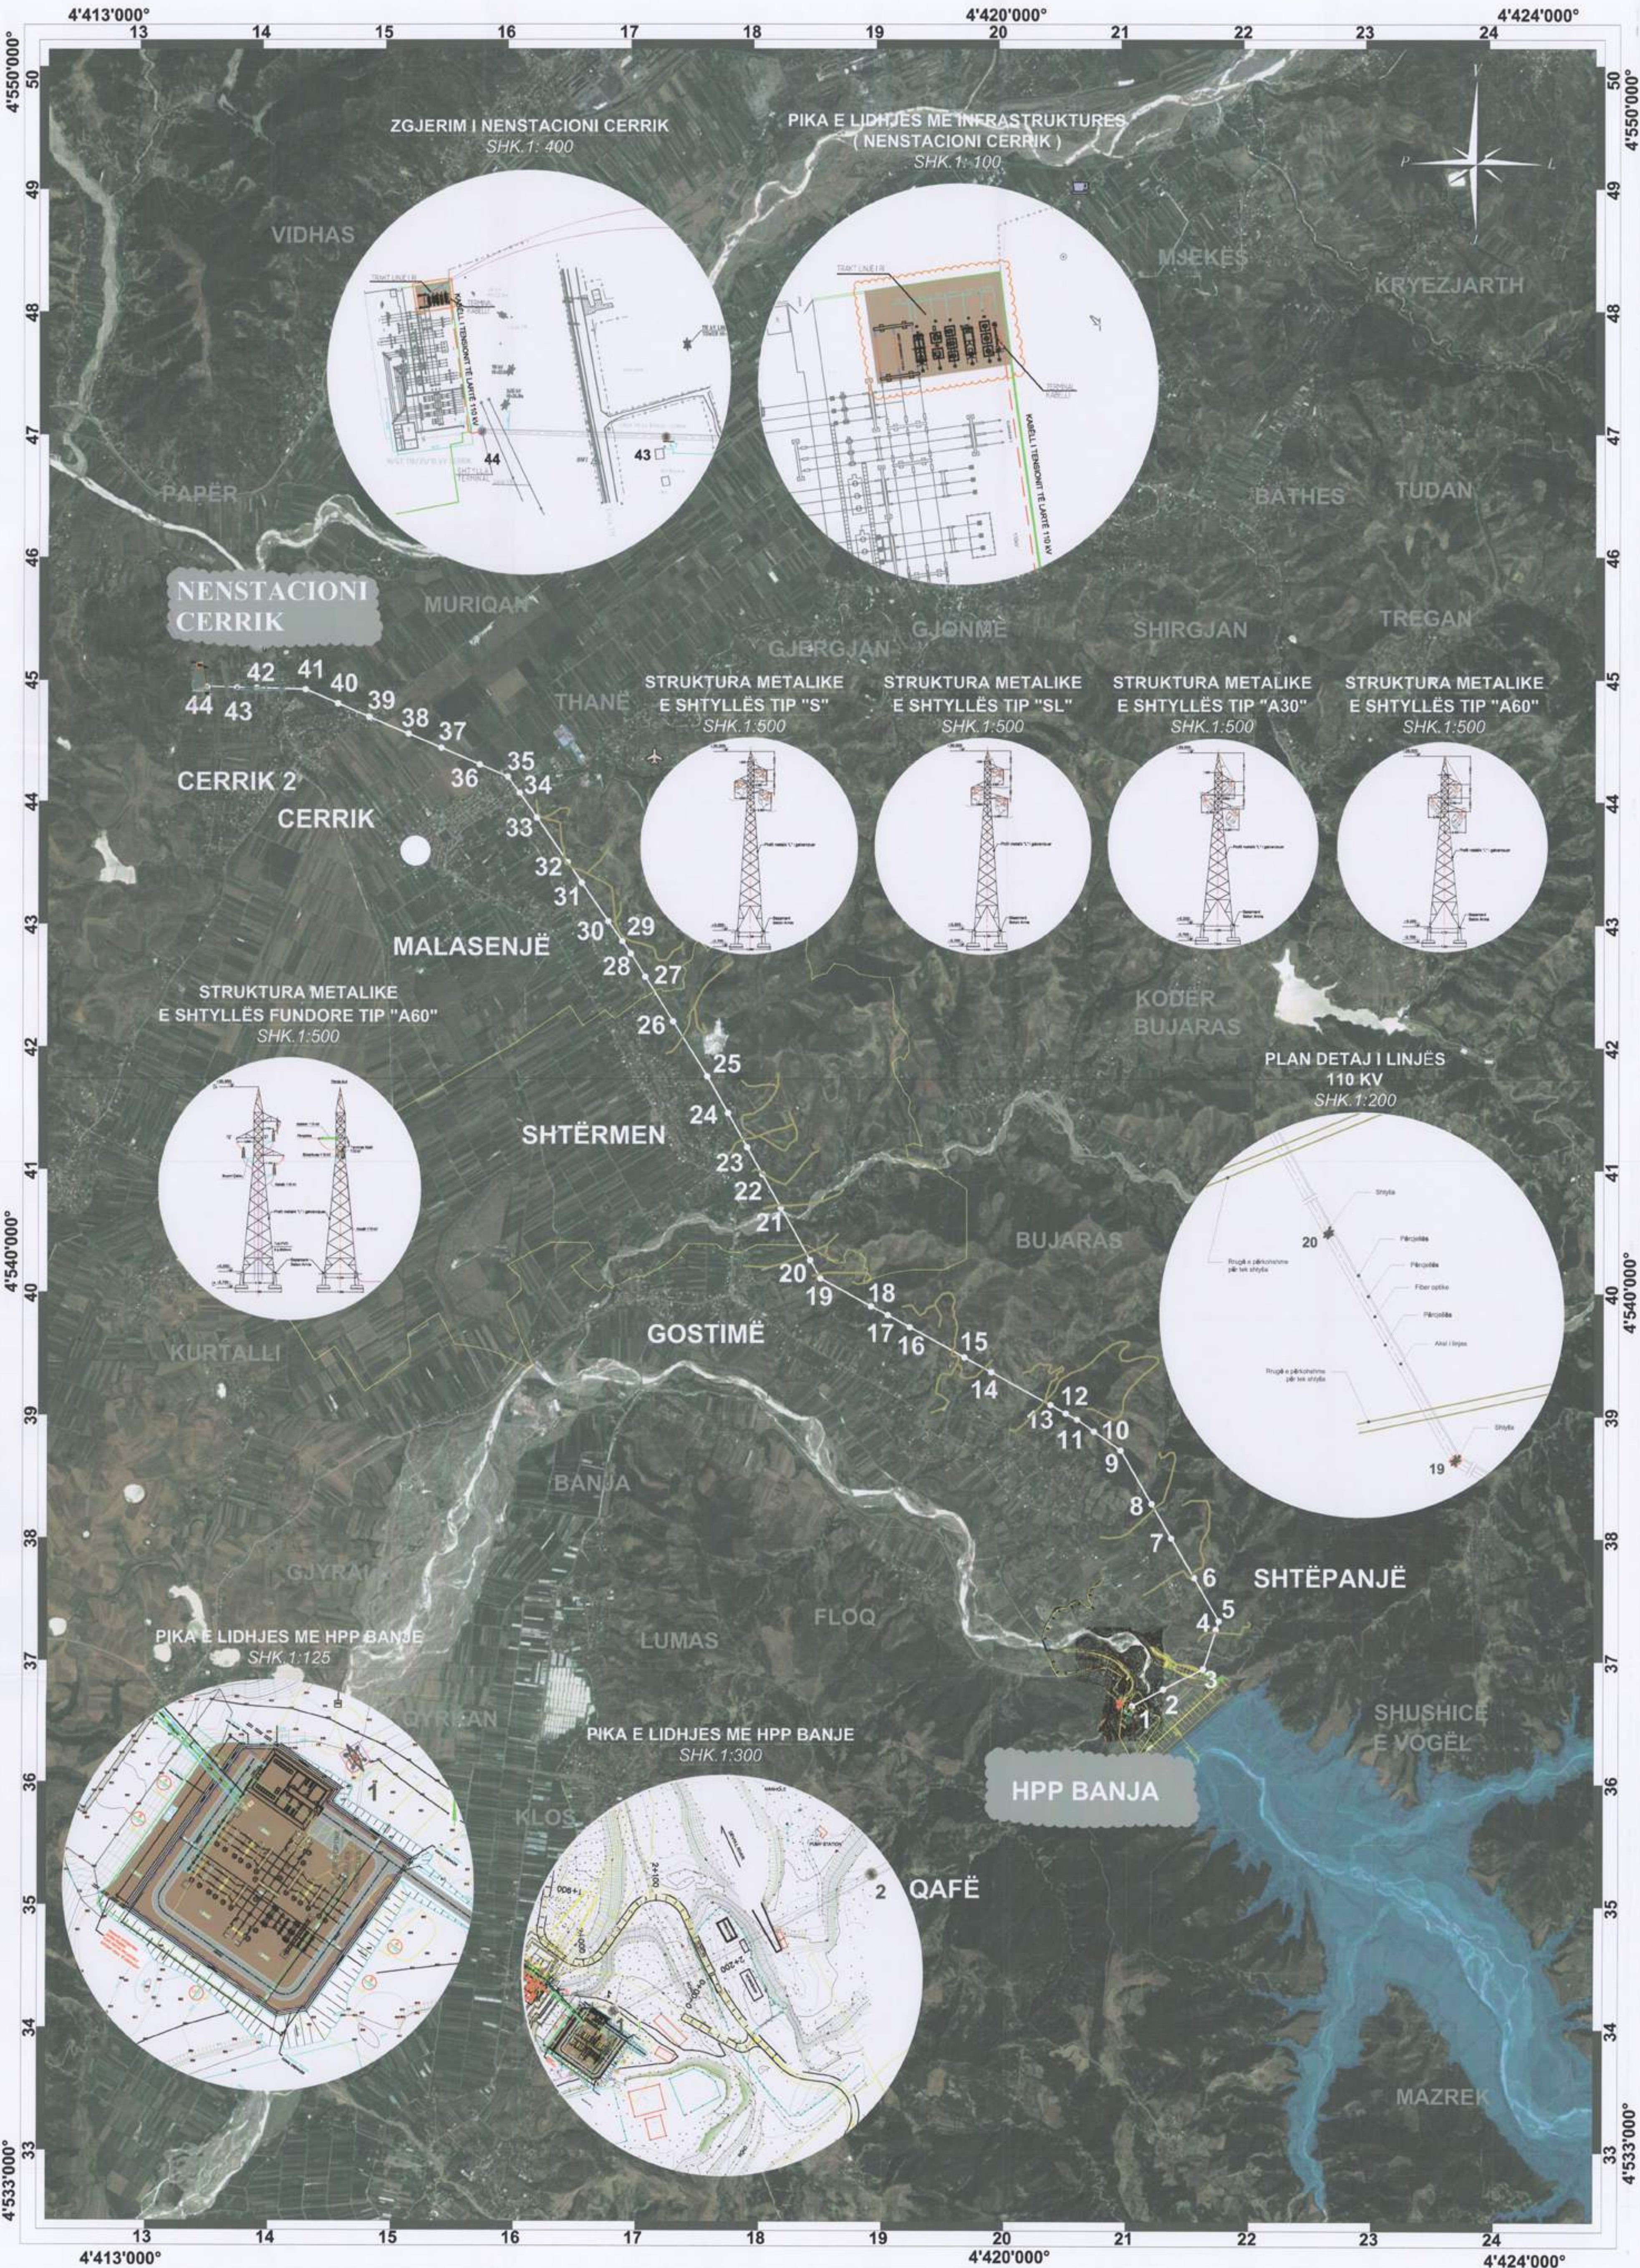

PLANI I VENDOSJES SE STRUKTURES SHK. 1: 25 000


TREGUESIT E ZHVILLIMIT :
LINJA 110 KV HPP BANJA - CERRIK,
GJATESIA 12.917 KM
TREGUESIT TKM :

Tabela e Koordinatave Topografike te pozicionit te Shtyllave



LEGJENDA :

- POZICIONI I SHTYLLES
- NUMER SHTYLLE
- SHTYLLE TENSIONI TE LART NE PLAN
- LINJA E TENSIONIT TE LARTE
- RRUGJE E PËRVOHSHME PËR TEK SHTYLLA
- RRUJETE KOORDINATIVE
- KUPËRI NDARËS NDRIMIAZ ZONAVE KADASTRALE
- KUOTE
- BAZAMENT BETON ARME
- ZGJERIM I NËNSTACIONIT
- RRUGJET HYRJE DHE RRUGJET E BIRROSHME
- RRUGJET HYRJE E PËRREJT
- SPIERFAJE LUORE
- IZOPSE
- SHARRPATE
- SHARRKULE
- TRANSFORMATOR TENSIONI
- NDARËS ME 2 THËRE TOKE
- PORTAL LINJE
- TRANSFORMATOR RRIME
- IZOLATOR DITËSORE
- ÇELËS
- NDARËS ME THËRE TOKE

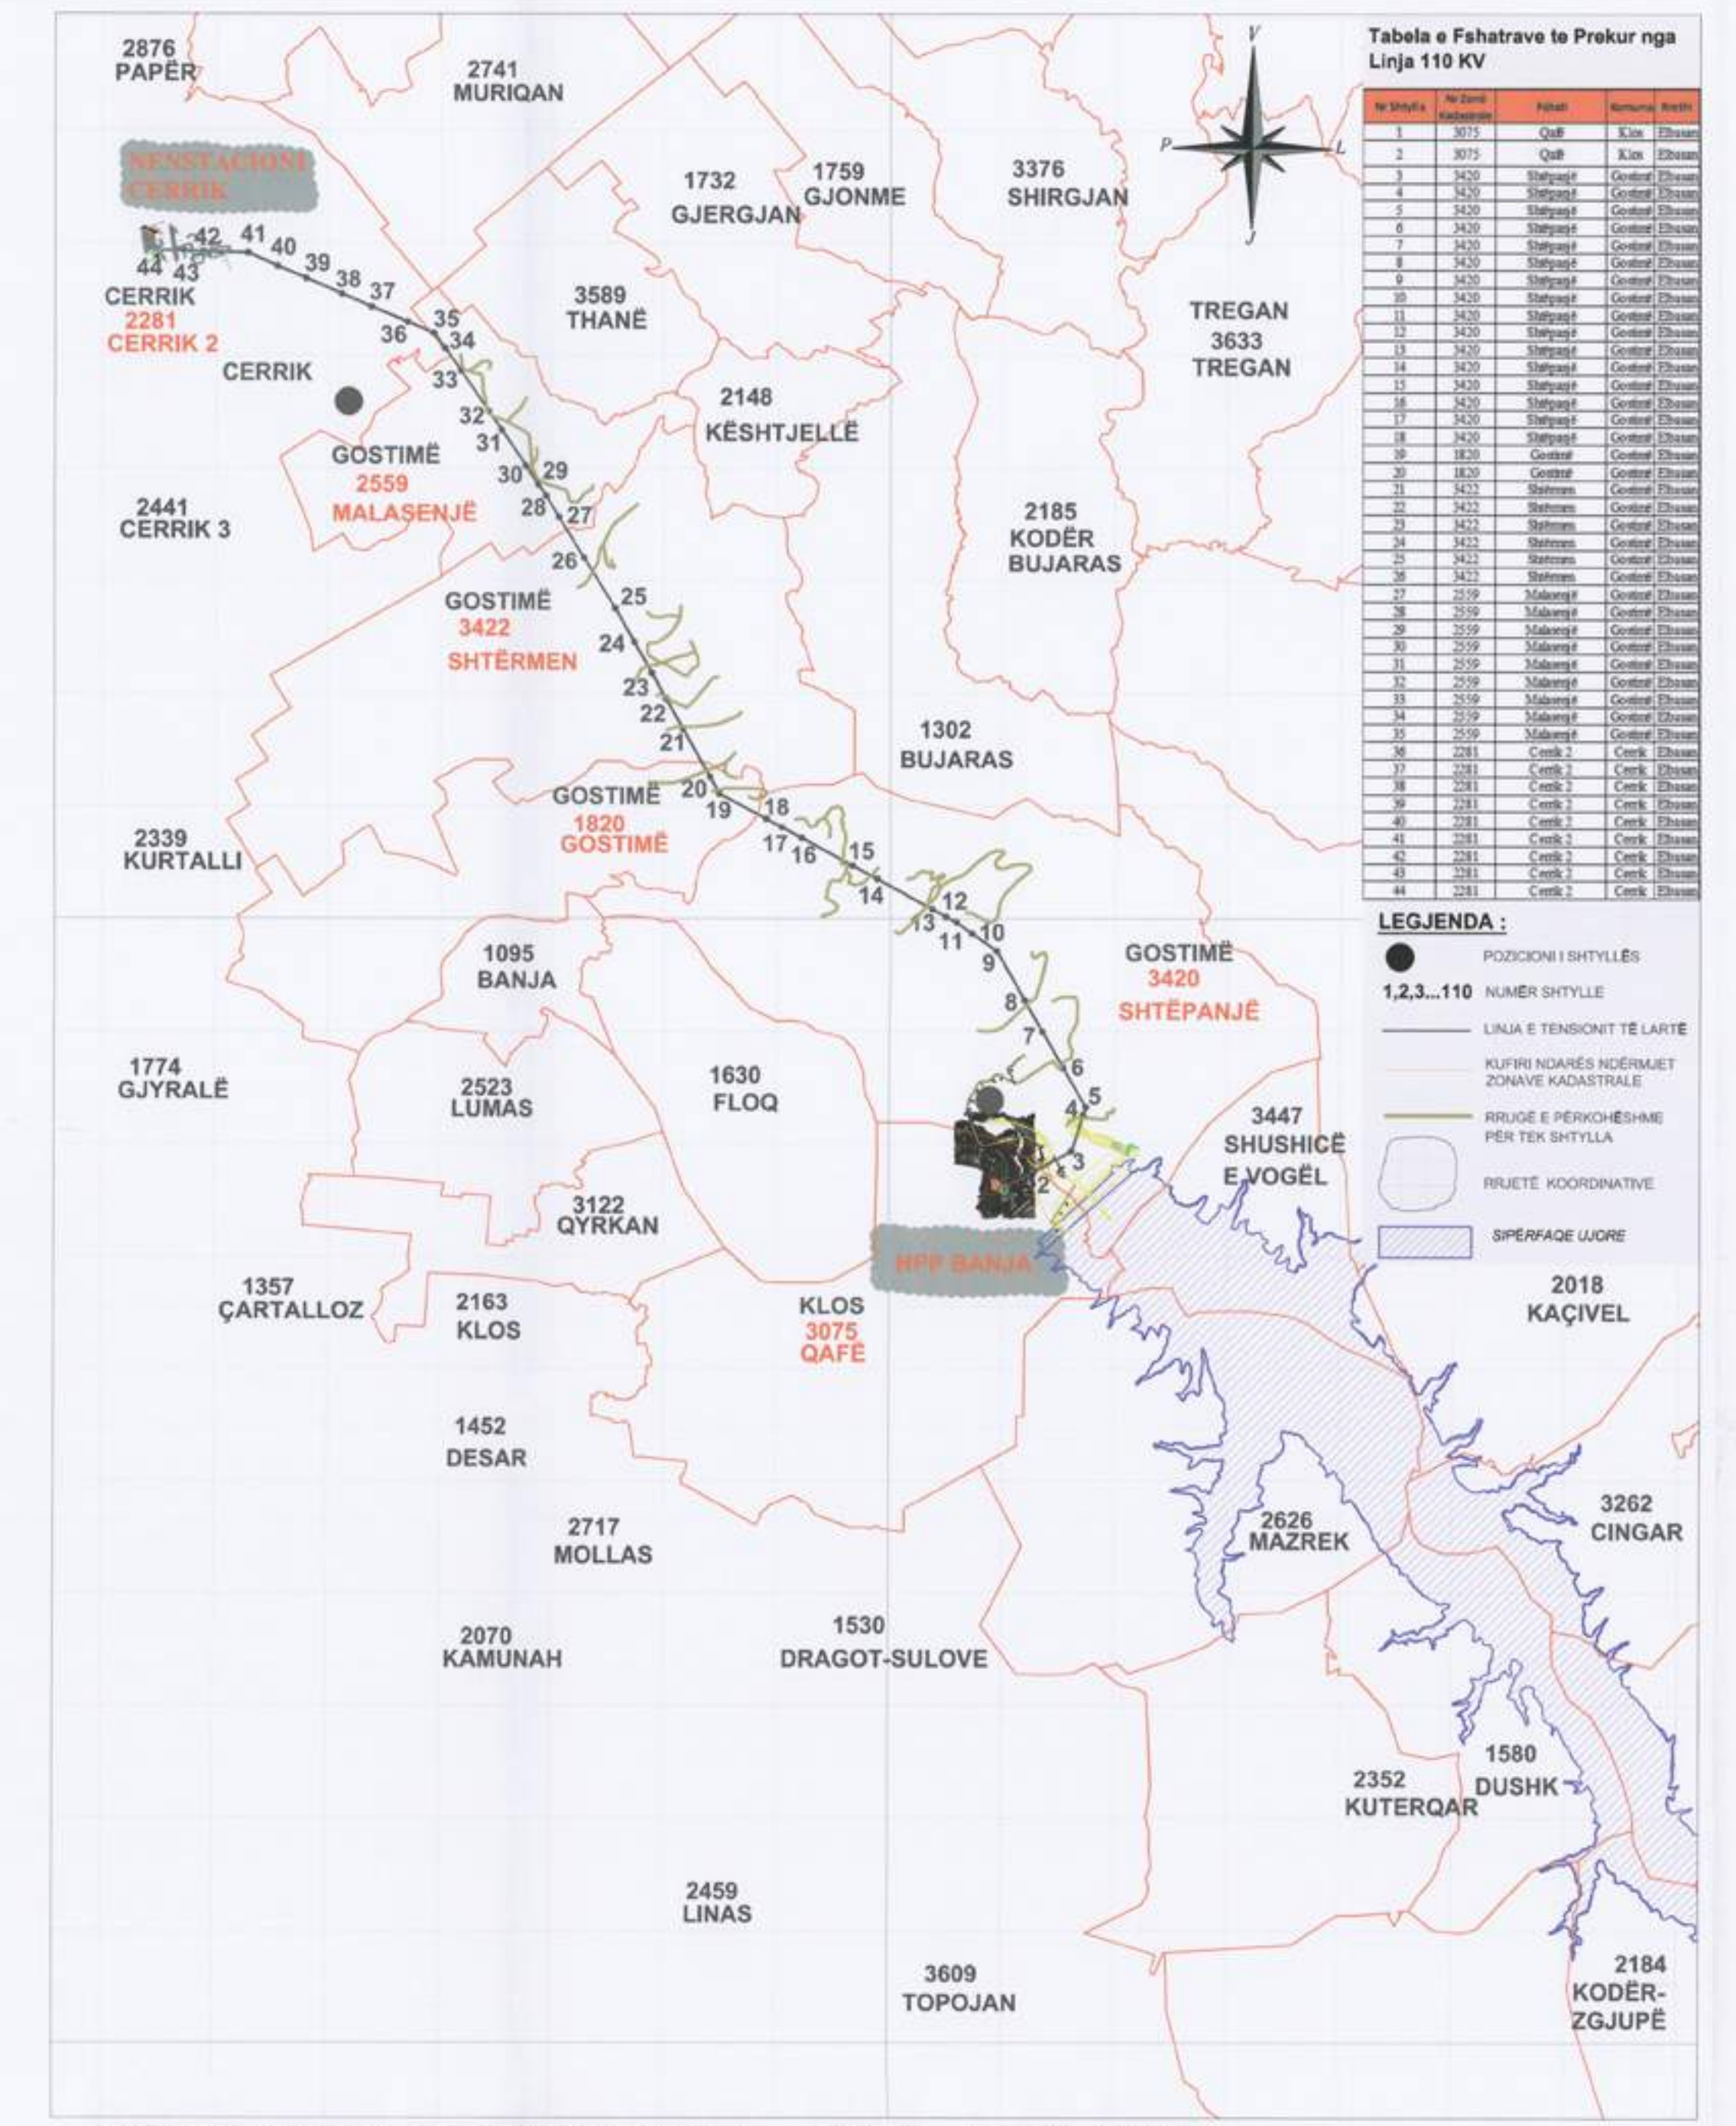

POZICIONI KADASTRAL SHK. 1:50 000

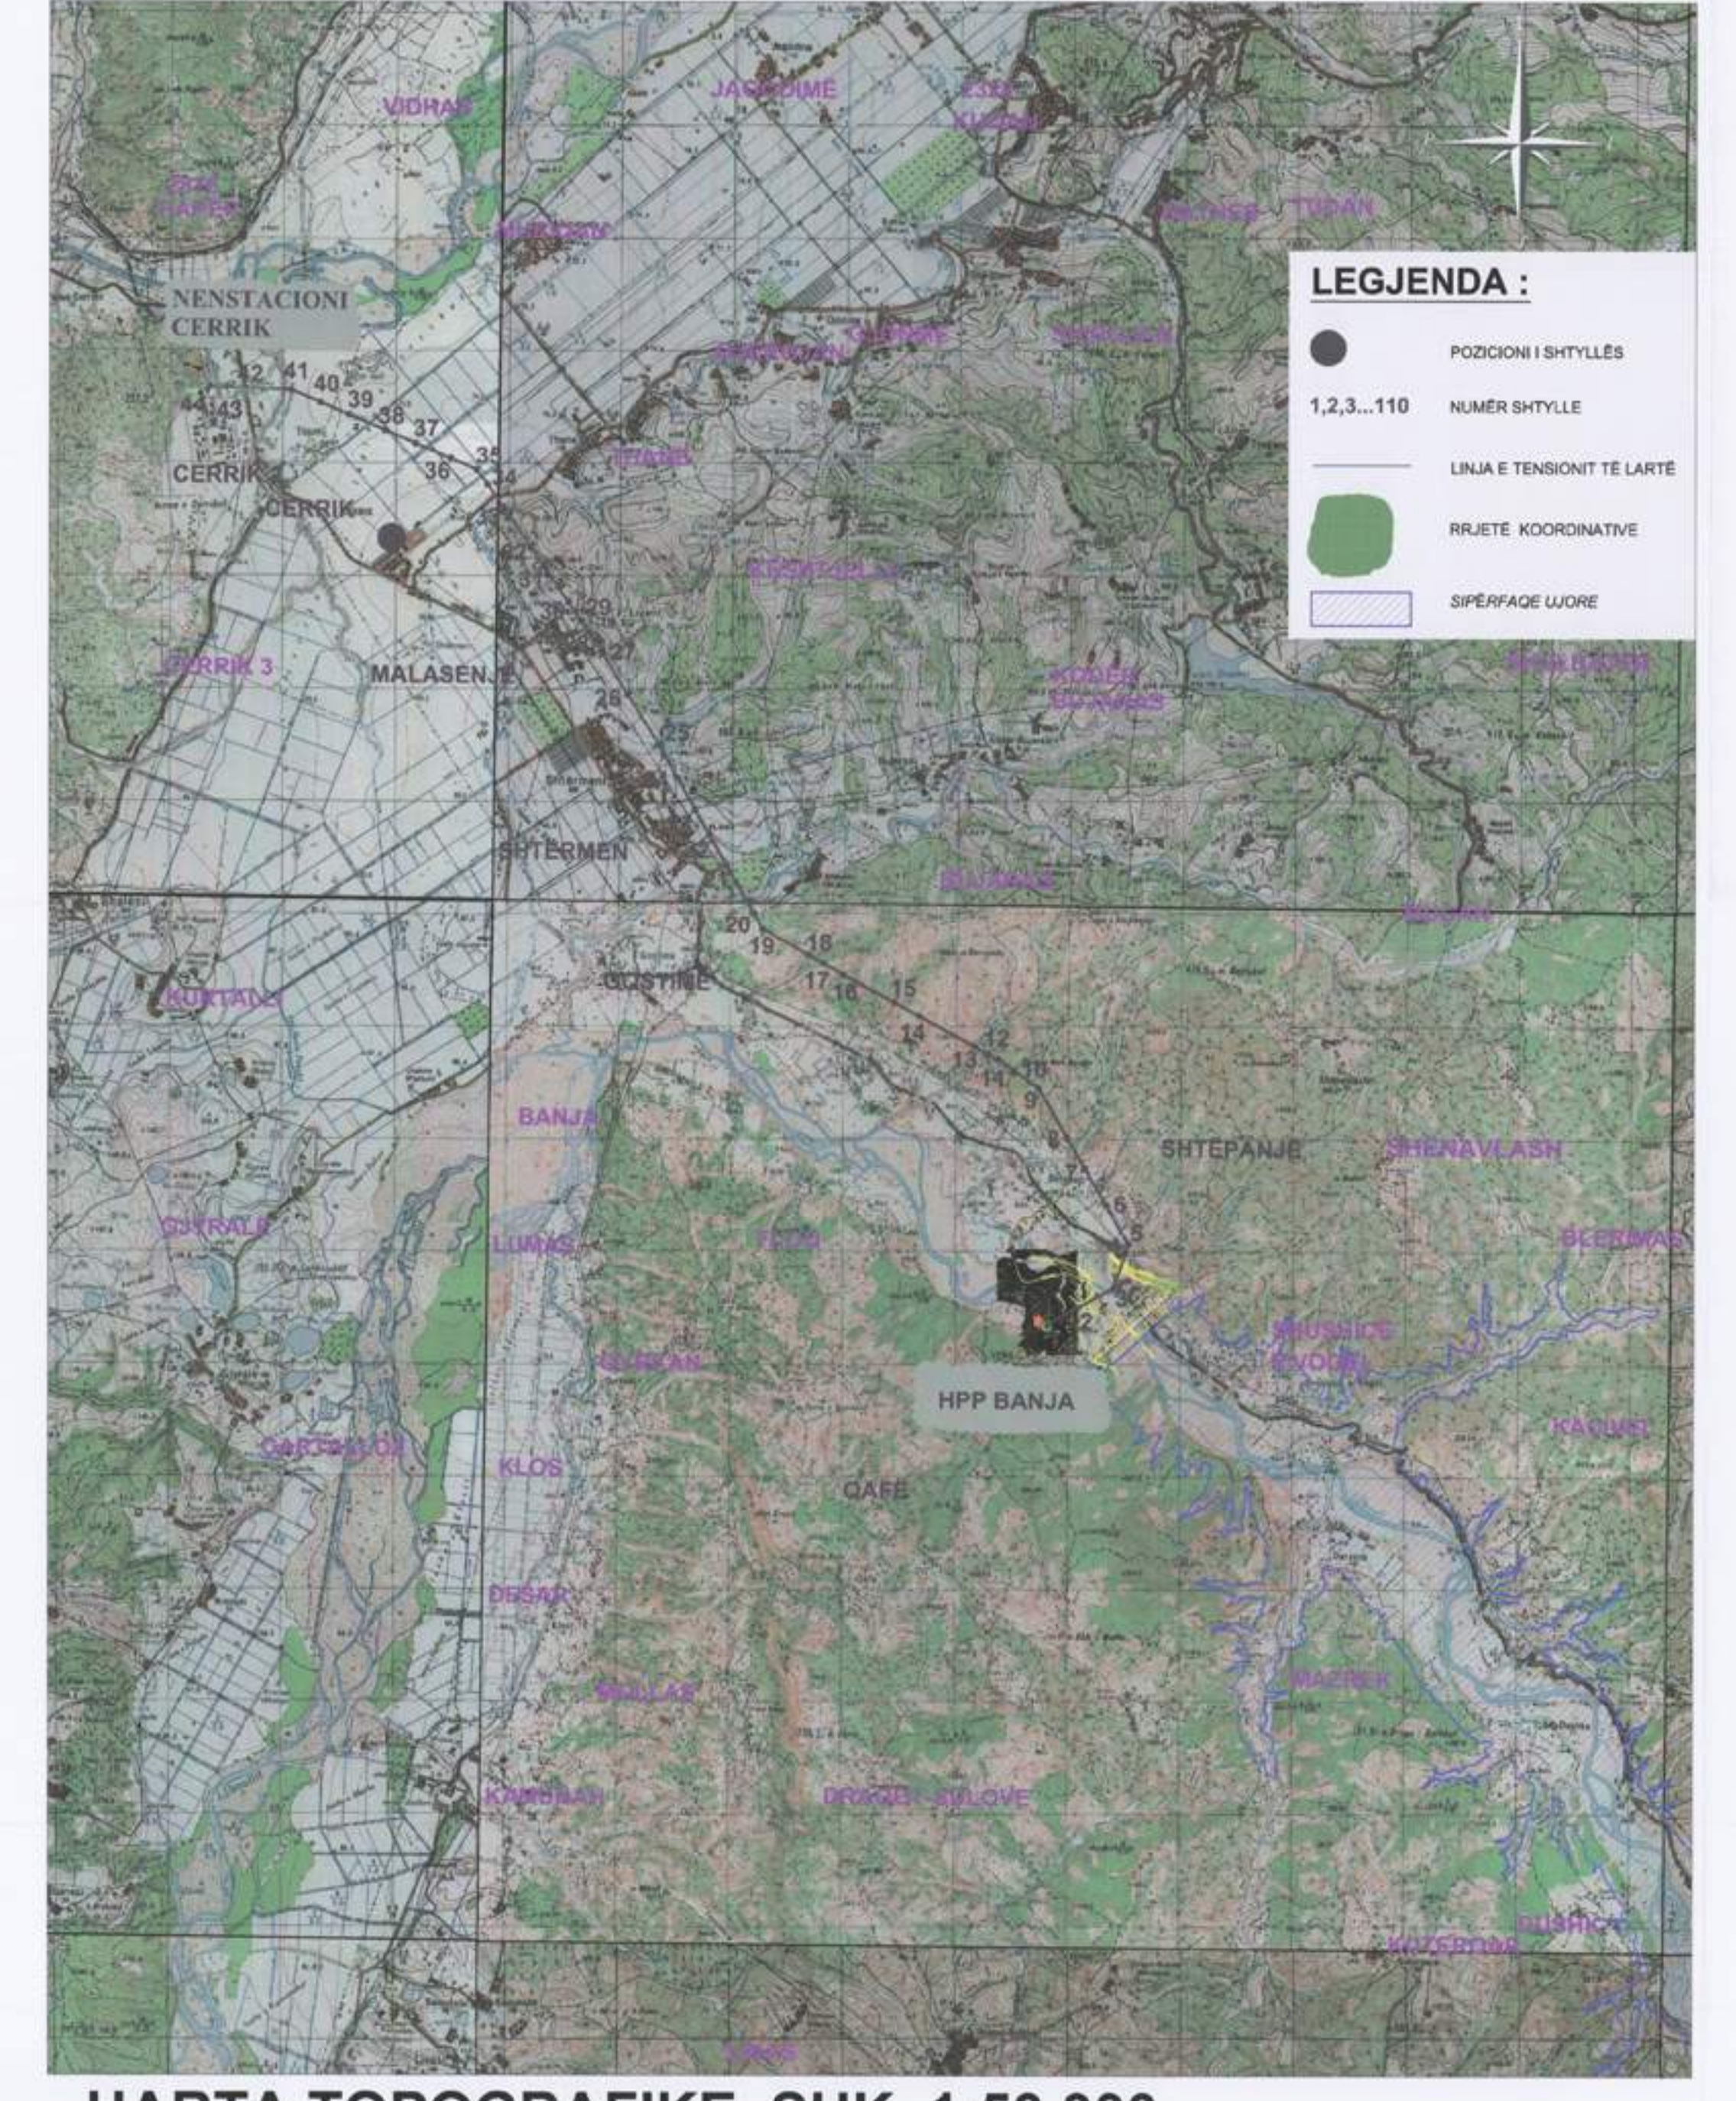

HARTA TOPOGRAFIKE SHK. 1:50 000



REPUBLIKA E SHQIPËRISË
KËSHILLI KOMBËTAR I TERRITORIT
MIRATOHET
KRYETARI I K.K.T
z. EDI RAMA



ZËVENDËS KRYETARE
znj. Eglantina Gjermeni

Ministër i Zhvillimit Urban dhe Turizmit



z. Damian Gjijnuri
Ministër i Energjisë dhe Industrisë



MIRATUAR ME VENDIMIN E KKT-së NR. 3 DATË 30-07-2014

OBJEKTI:	PLANVENDOSJA E LINJËS SË TRANSMETIMIT 110KV dhe 220KV PËR LIDHJEN E PROJEKTTIT HIDROENERGJITIK TË DEVOLL NË RRJETIN E TRANSMETIMIT TË ENERGJISË ELEKTRIKE TË REPUBLIKËS SË SHQIPËRISË.
FAZA E PROJEKTTIT:	PROJEKT ZBATIMI
INVESTITORI:	Devoll Hydropower "DEVOLL HYDROPOWER" Sh.A
PROJEKTOI:	"DOKO" sh.p.k. NZ 1153/14
Emërtimi i fletës:	PLANVENDOSJA E LINJËS SË TRANSMETIMIT 110KV HPP BANJË - NËNSTACIONI CËRRIK dhe PIKAT E LIDHJES ME INFRASTRUKTURËN
Data:	Shkalla: Numëri i fletëve: Formati:
	1 : 25 000 NR. A-03 A0 (841x1189 mm)

Nr. i kopjeve 03/06