

LEJE ZHVILLIMORE INFRASTRUKTURE PËR NDËRTIMIN E RRJETIT TË FURNIZIMIT ME UJË DHE SHËRBIMET SANITARE NË ORIKUM

POZICIONI TOPOGRAFIK I SHESHIT
SH. 1 : 25.000

POZICIONI KADASTRAL I SHESHIT
SH. 1 : 25.000



REPUBLIKA E SHQIPËRISË
KËSHILLI KOMBËTAR I TERRITORIT

MIRATOHET

KRYETARI I K.K.T.

Z. Edi Rama
z. EDI RAMA

ZËVENDËS KRYETARE

znj. Eglantina Gjermeni


Eglantina Gjermeni
Ministër i Zhvillimit Urban dhe Turizmit

Edmond Haxhinasto
z. Edmond Haxhinasto


Ministër i Transportit dhe Infrastrukturës

Miratur me vendim të K.K.T.-së, Nr.3, Datë 06.04.2014

Projektor:	ACE CONSULTING ENGINEERS Moharram Bakhom	Projektuar:	Ministria e Transportit dhe Infrastrukturës	Zhvillues:	Ministria e Transportit dhe Infrastrukturës
REPUBLIKA E SHQIPËRISË MINISTRIA E TRANSPORTIT DHE INFRASTRUKTURËS		Konsulent: ACE CONSULTING ENGINEERS MOHARRAM BAKHOM			
Emërtimi: FURNIZIM ME UJË DHE SHËRBIME SANITARE NË ORIKUM					
Titulli:		Kapak		Nr.	
Vendi i ndërtimit:		Orikum		Nr / Kopjeve 66/66	
Shkala: 1:25.000		Vizatimi Nr. 1		Nr.	

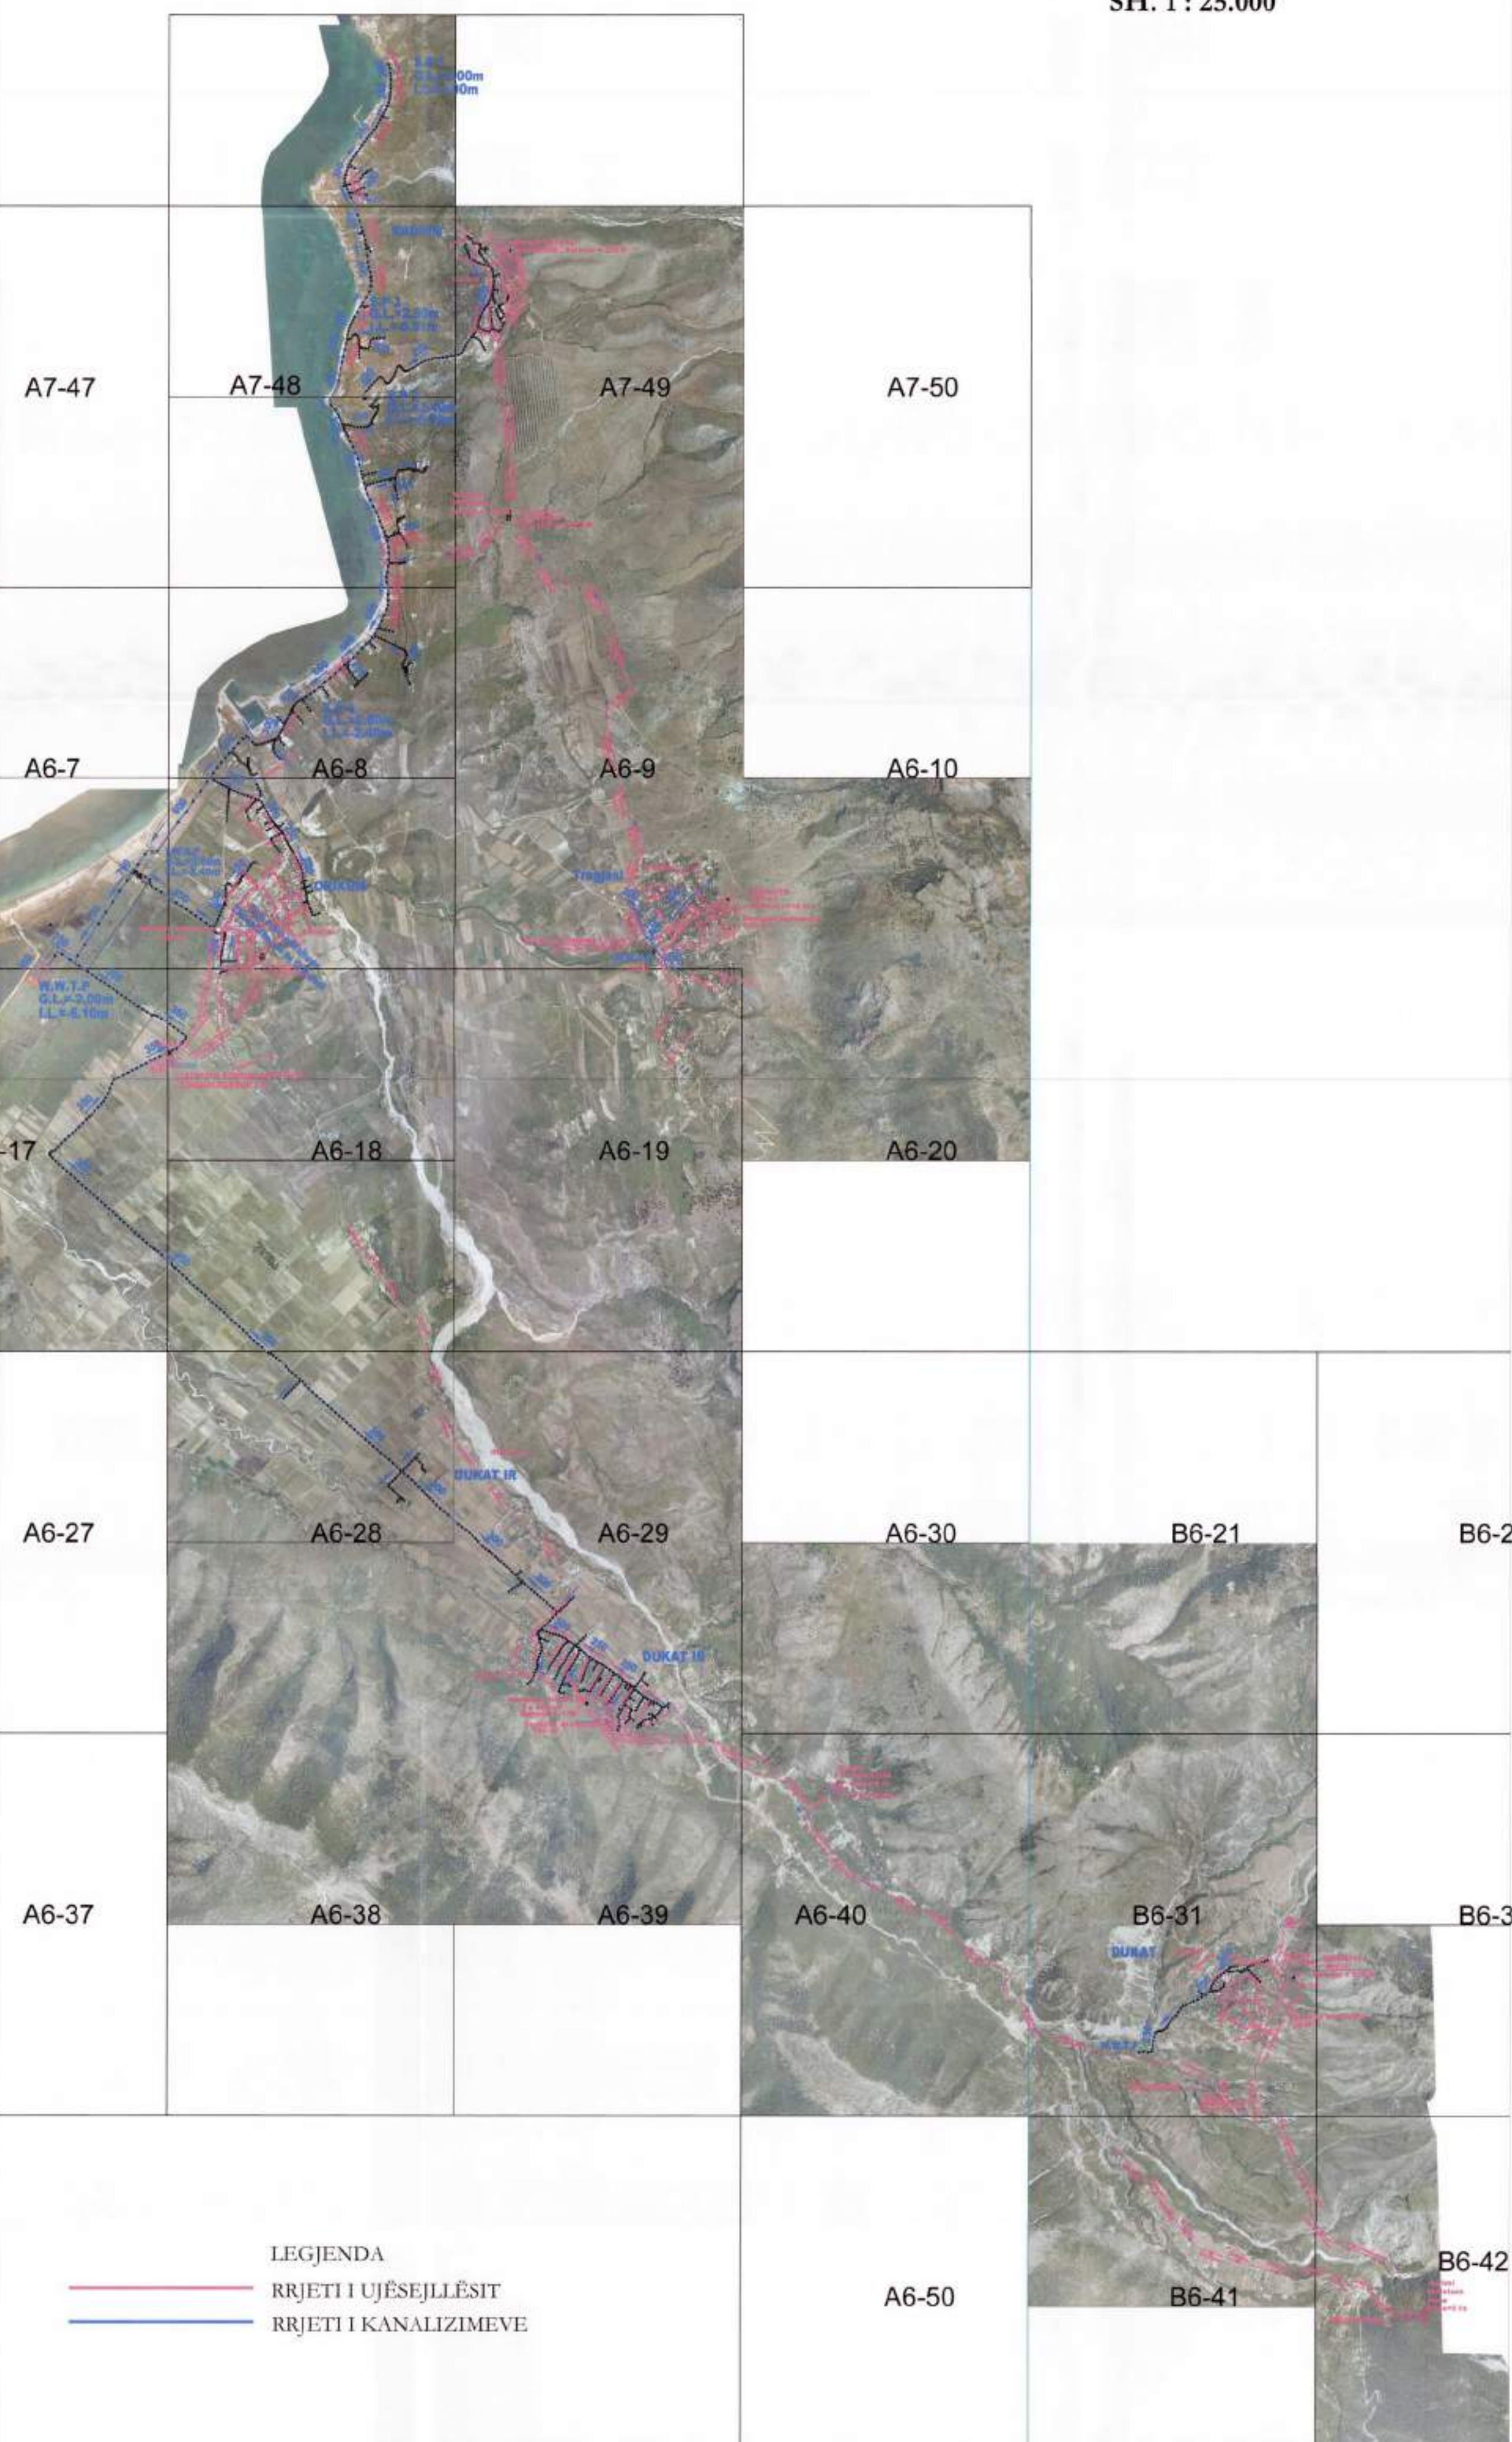

LEGJENDA
 — RRJETI I UJËSEJLLËSIT
 — RRJETI I KANALIZIMEVE

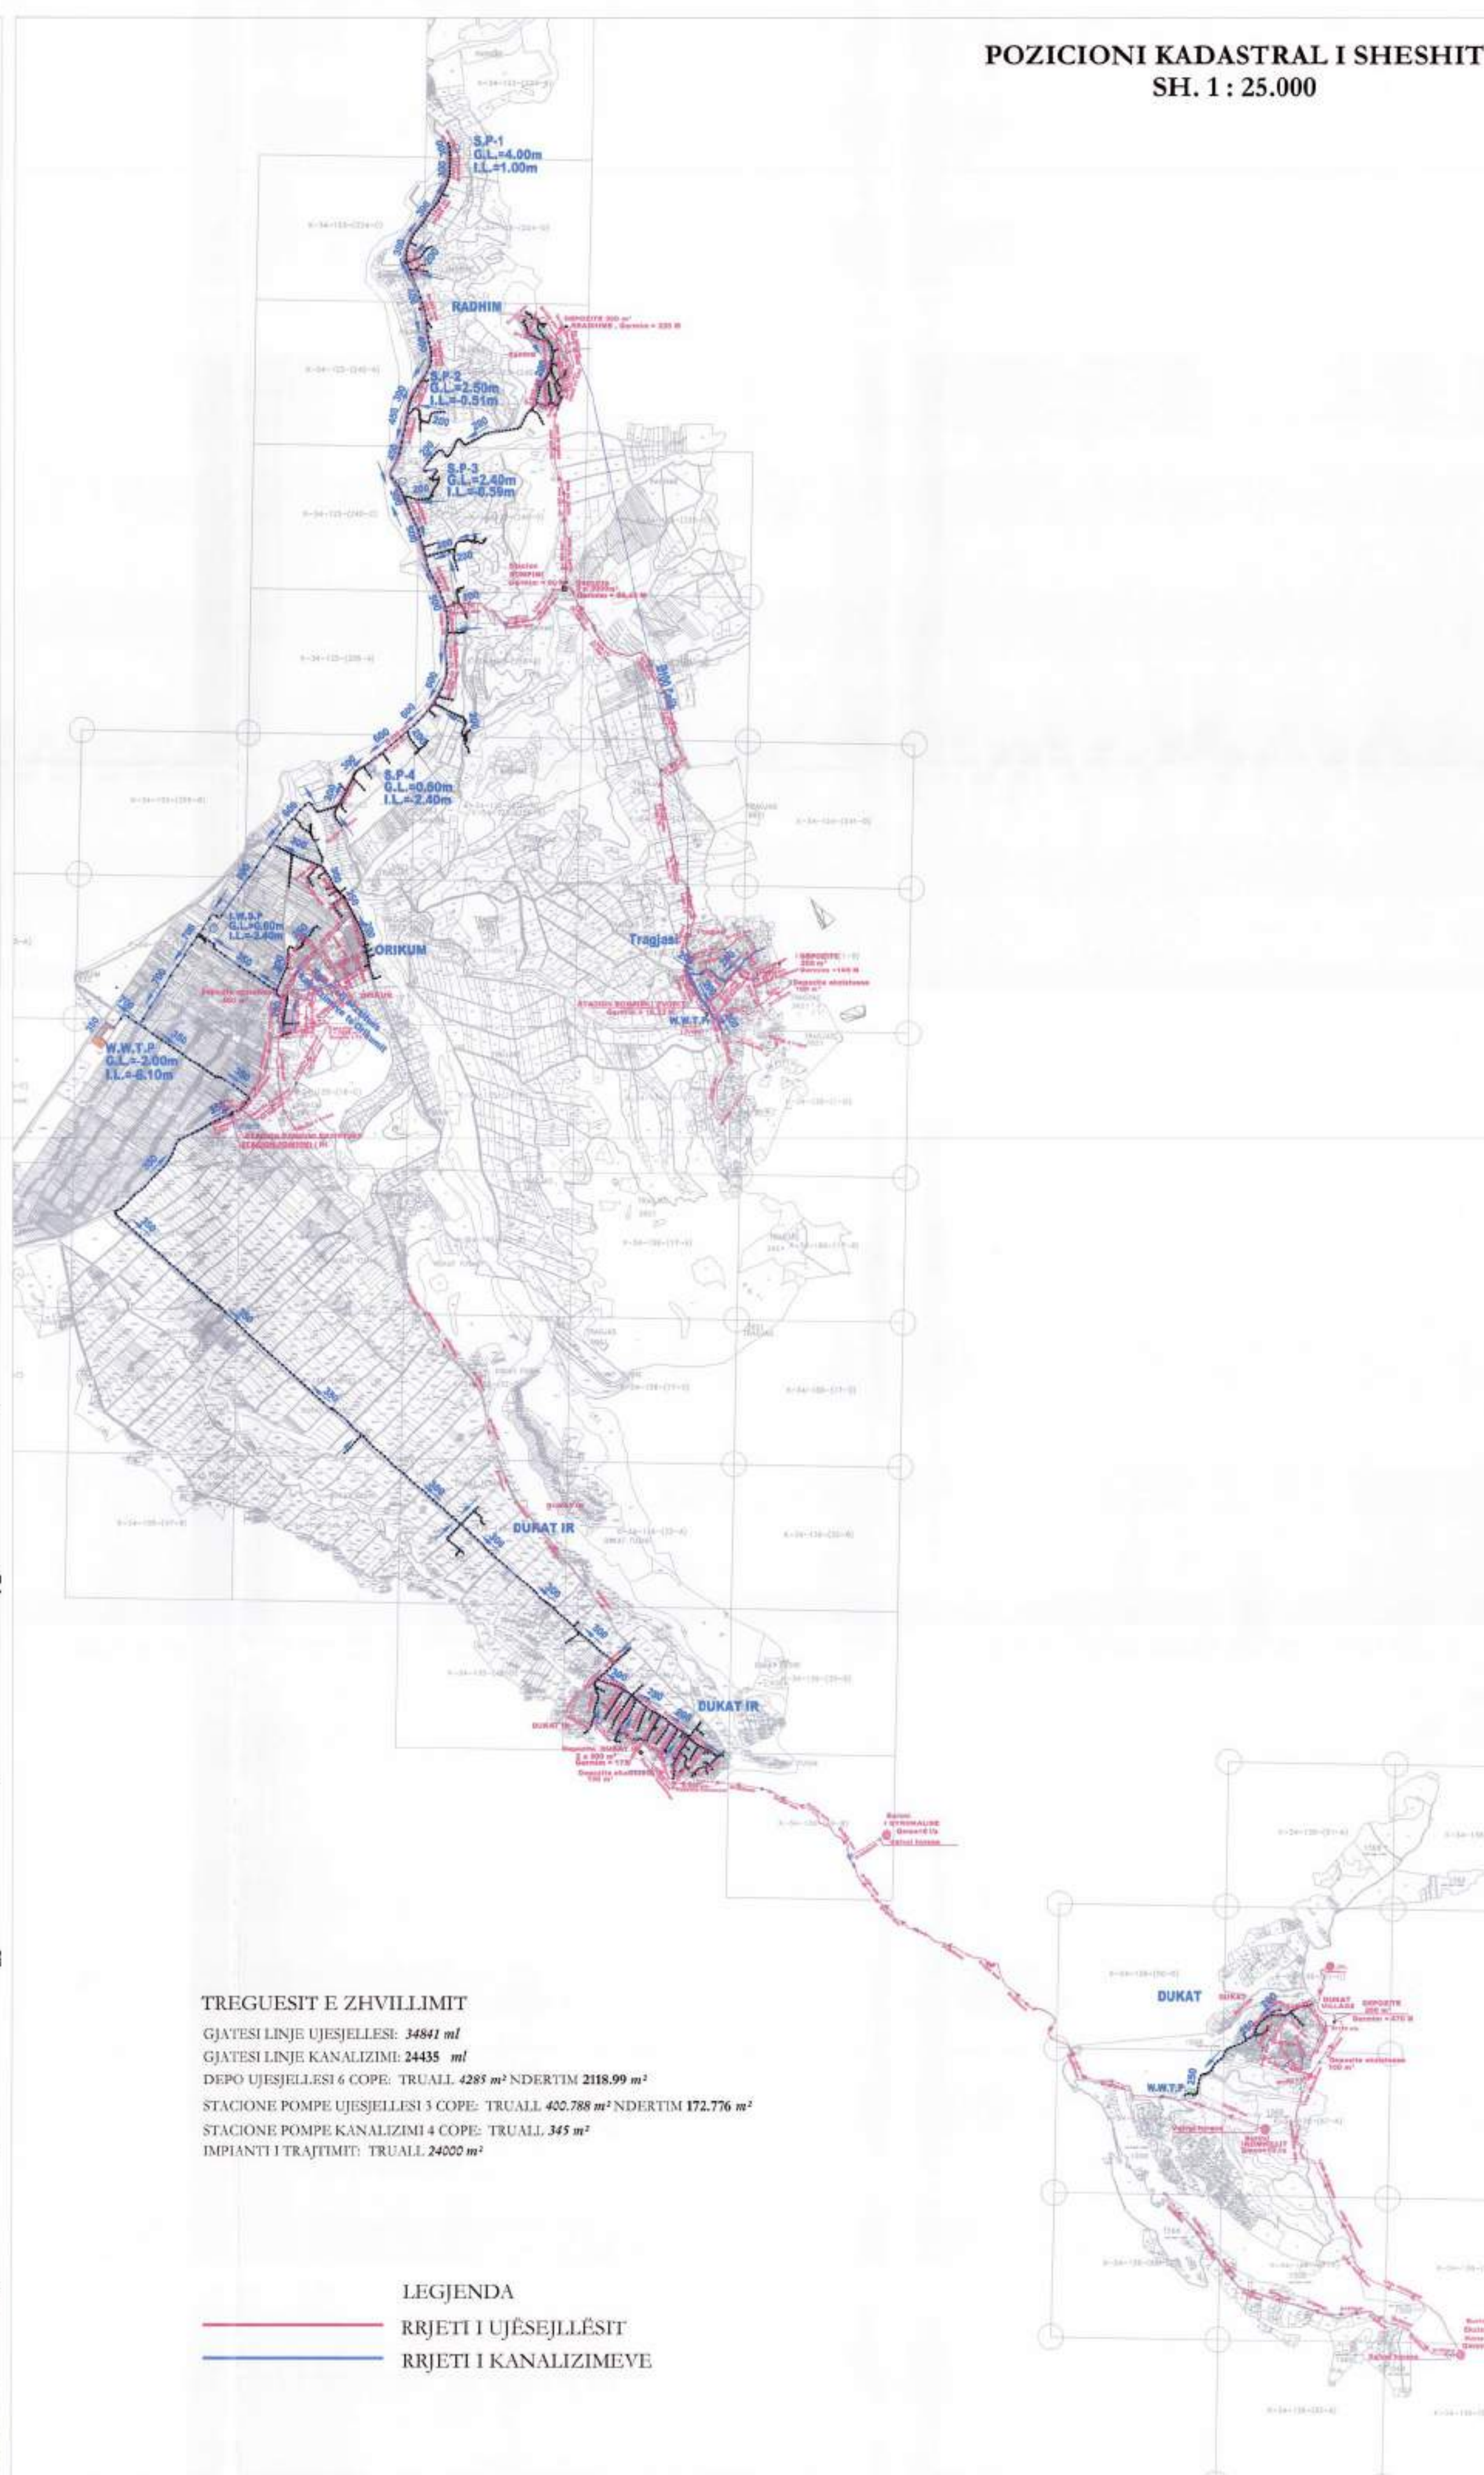

TREGUESIT E ZHVILLIMIT
 GJATESI LINJE UJËSELLESI: 34841 ml
 GJATESI LINJE KANALIZIMI: 24435 ml
 DEPO UJËSELLESI 6 COPE: TRUALL 4285 m² NDERTIM 2118.99 m²
 STACIONE POMPE UJËSELLESI 3 COPE: TRUALL 402.788 m² NDERTIM 172.776 m²
 STACIONE POMPE KANALIZIMI 4 COPE: TRUALL 345 m²
 IMPIANTI I TRAJTIMIT: TRUALL 24000 m²

LEGJENDA
 — RRJETI I UJËSEJLLËSIT
 — RRJETI I KANALIZIMEVE