



Ministër i Zhvillimit Urban dhe Turizmit



z. Damian Gjokuri


Ministër i Energjisë dhe Industrisë

Miratuar me Vendim të KKT Nr.2, Datë 30/07/2014

LEJE ZHVILLIMORE KOMPLEKSE PËR NDRËRTIMIN E LINJAVE TË
TRANSMITIMIT TË ENERGJISË ELËKTRIKE 110KV MEMELIAJ - KËLCYRË -
PËRNET, KORÇE - ERSEKE, BARRÇE - SARANDË DHE ZGJERIMIN E
NËNSTACIONEVË E ZEMBLAK DHE PËRNET

Plani i vendosjes së strukturës së Linjës 110kV Memelaj -
Këlcyrë - Përnet dhe Zgjerimit të Nënstacionit Përnet


EMËRTIMI I FLETËS:	OST
POROSITËS:	ENERGOINVEST
PROJEKTUES:	ENERGOINVEST
ZHVILLUES:	ENERGOINVEST
FAZA E PROJEKTTIT:	PROJEKT ZBATIM
SHKALLA	NR. I FLETËS A-01
1: 25000	NR. I KOPJEVE 06/06

 

LEGJENDË

NERSTACIONI 110KV PËRNET

- Zgjerimi i godinës ekzistuese të nënstacionit Përnet Sip. 210 m²
- Godina ekzistuese e nënstacionit Përnet

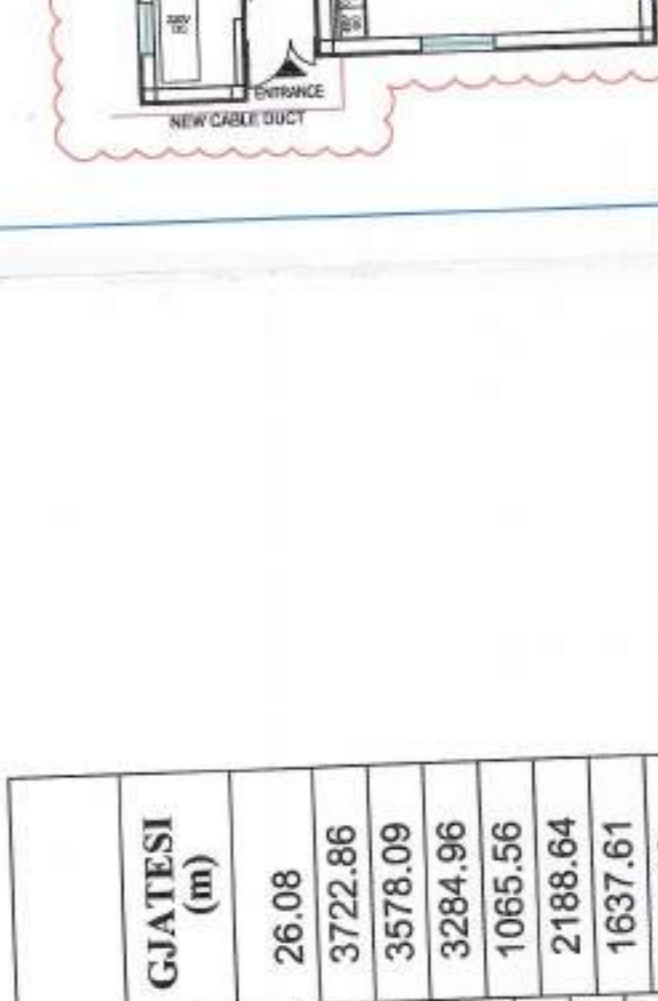

LISTA E KOORDINATAVE WGS-84 UTM ZONE 34

SHTYLLI KEND.	LINDJE (m)	VERI (m)	GRADE (° ' ")	GTATESI (m)
GANK	431846.33	4482635.11	-74° 52' 30"	26.08
KP-1-MK-1	431840.49	4462509.70	-3° 26' 10"	3722.86
KP-2	435125.68	4460758.35	6° 03' 12"	3576.09
KP-3	438378.33	4459287.37	-3° 52' 40"	3284.96
KP-4	441203.51	4457591.26	19° 24' 33"	1065.56
KP-5	442154.74	4457111.08	-16° 27' 29"	2186.64
KP-6	445660.75	4455531.56	-16° 27' 29"	1637.61
KP-7	445091.71	4454719.29	29° 16' 05"	2733.23
KP-8	445000.70	4454485.07	138° 52' 17"	2124.24

LISTA E KOORDINATAVE WGS-84 UTM ZONE 34

SHTYLLI KEND.	LINDJE (m)	VERI (m)	GRADE (° ' ")	GTATESI (m)
MK-10	425813.98	4460810.47	-59° 18' 26"	1642.10
MK-11	425251.83	4461603.62	46° 20' 37"	890.24
MK-12	426101.04	4461336.48	-56° 28' 54"	869.54
MK-13	426776.61	4461885.94	66° 20' 28"	1479.96
MK-14	428091.48	4461204.67	-13° 00' 23"	1719.96
MK-15	428900.86	4461074.69	-25° 14' 31"	921.87
MK-16	429500.01	4461249.44	-30° 24' 26"	1920.75
MK-17	4461882.19	4461882.19	18° 22' 46"	1430.75

LISTA E KOORDINATAVE WGS-84 UTM ZONE 34

SHTYLLI KEND.	LINDJE (m)	VERI (m)	GRADE (° ' ")	GTATESI (m)
GAN(M)	415122.85	467097.15	-78° 31' 45"	21.92
MK-1	413107.57	4467081.49	-18° 15' 24"	337.57
MK-2	413288.20	4466786.28	8° 42' 24"	3429.36
MK-3	415938.46	4464618.87	31° 23' 43"	1688.96
MK-4	417066.42	4463362.77	-41° 09' 42"	1021.20
MK-5	417252.81	4462358.89	-55° 42' 46"	3896.54
MK-6	420200.13	4458941.94	18° 22' 46"	1430.75

