



LEJE NDËRTIMI PËR PROJEKTIN "QENDRA E TRAJNIMIT PËR ARSIMIN PROFESIONAL", KAMËZ, TIRANË

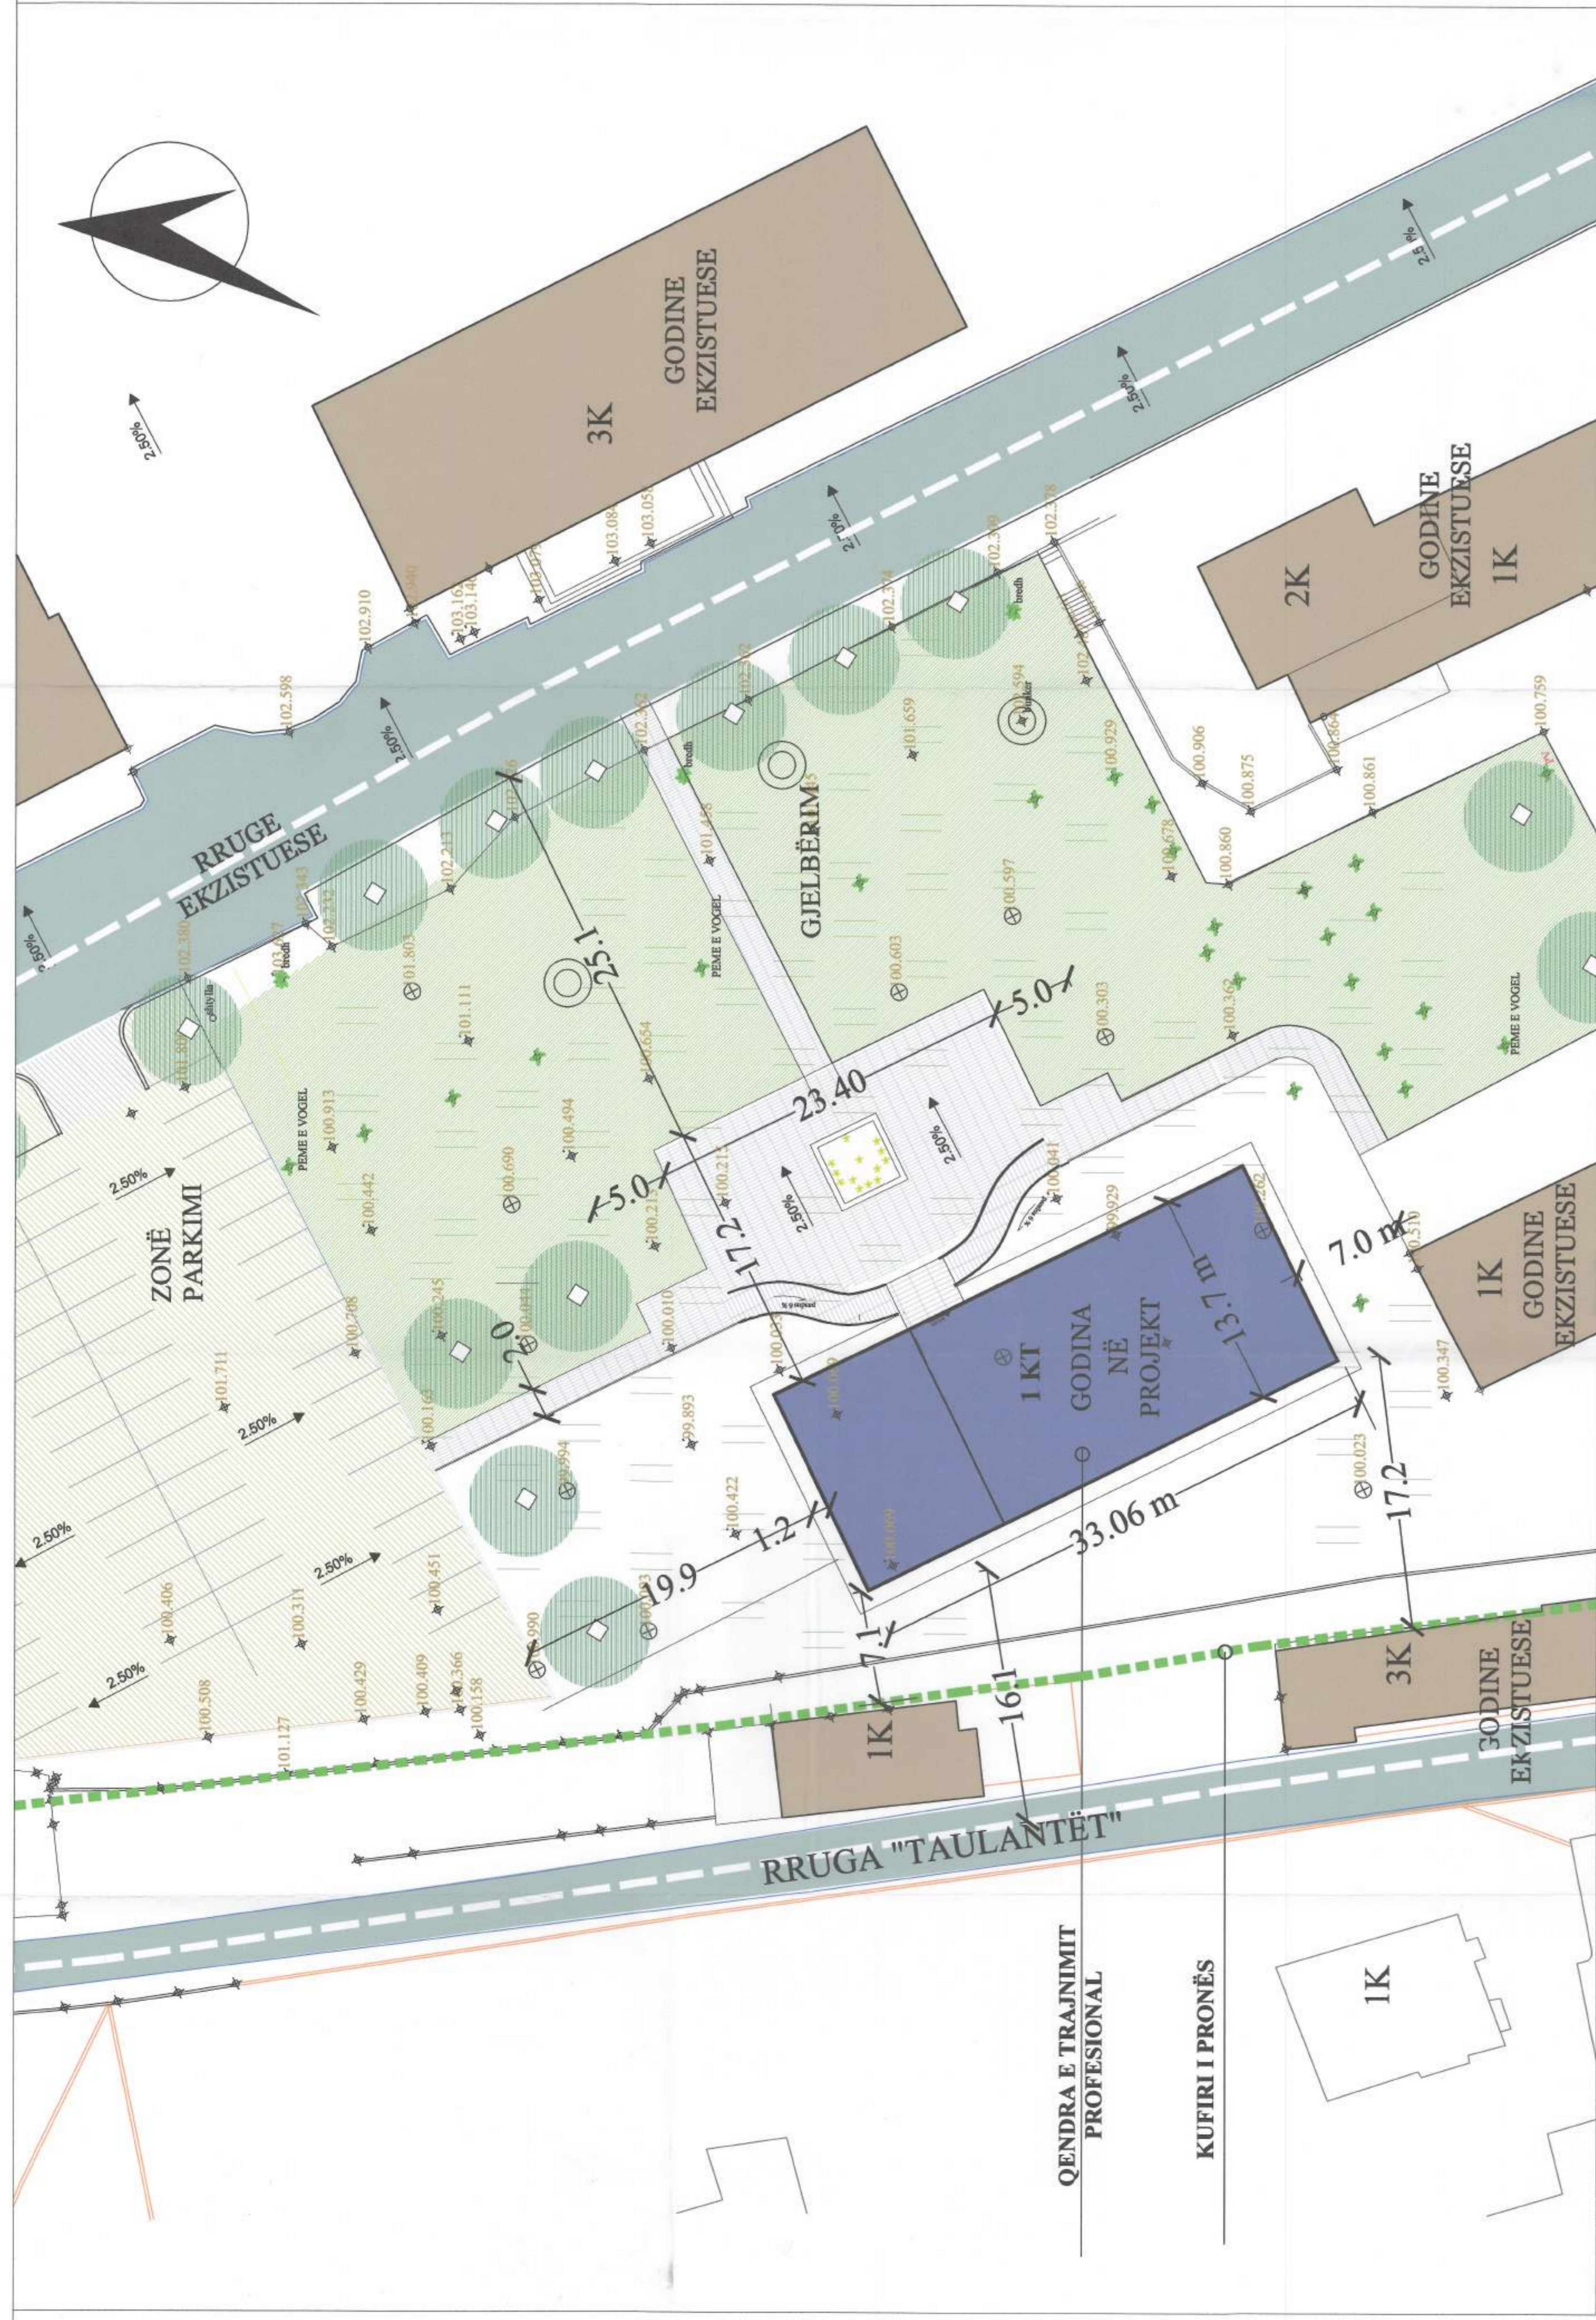

PLANI I VENDOSJES SË STRUKTURËS SHK. 1:500



POZICIONI KADASTRAL SHK. 1:5000

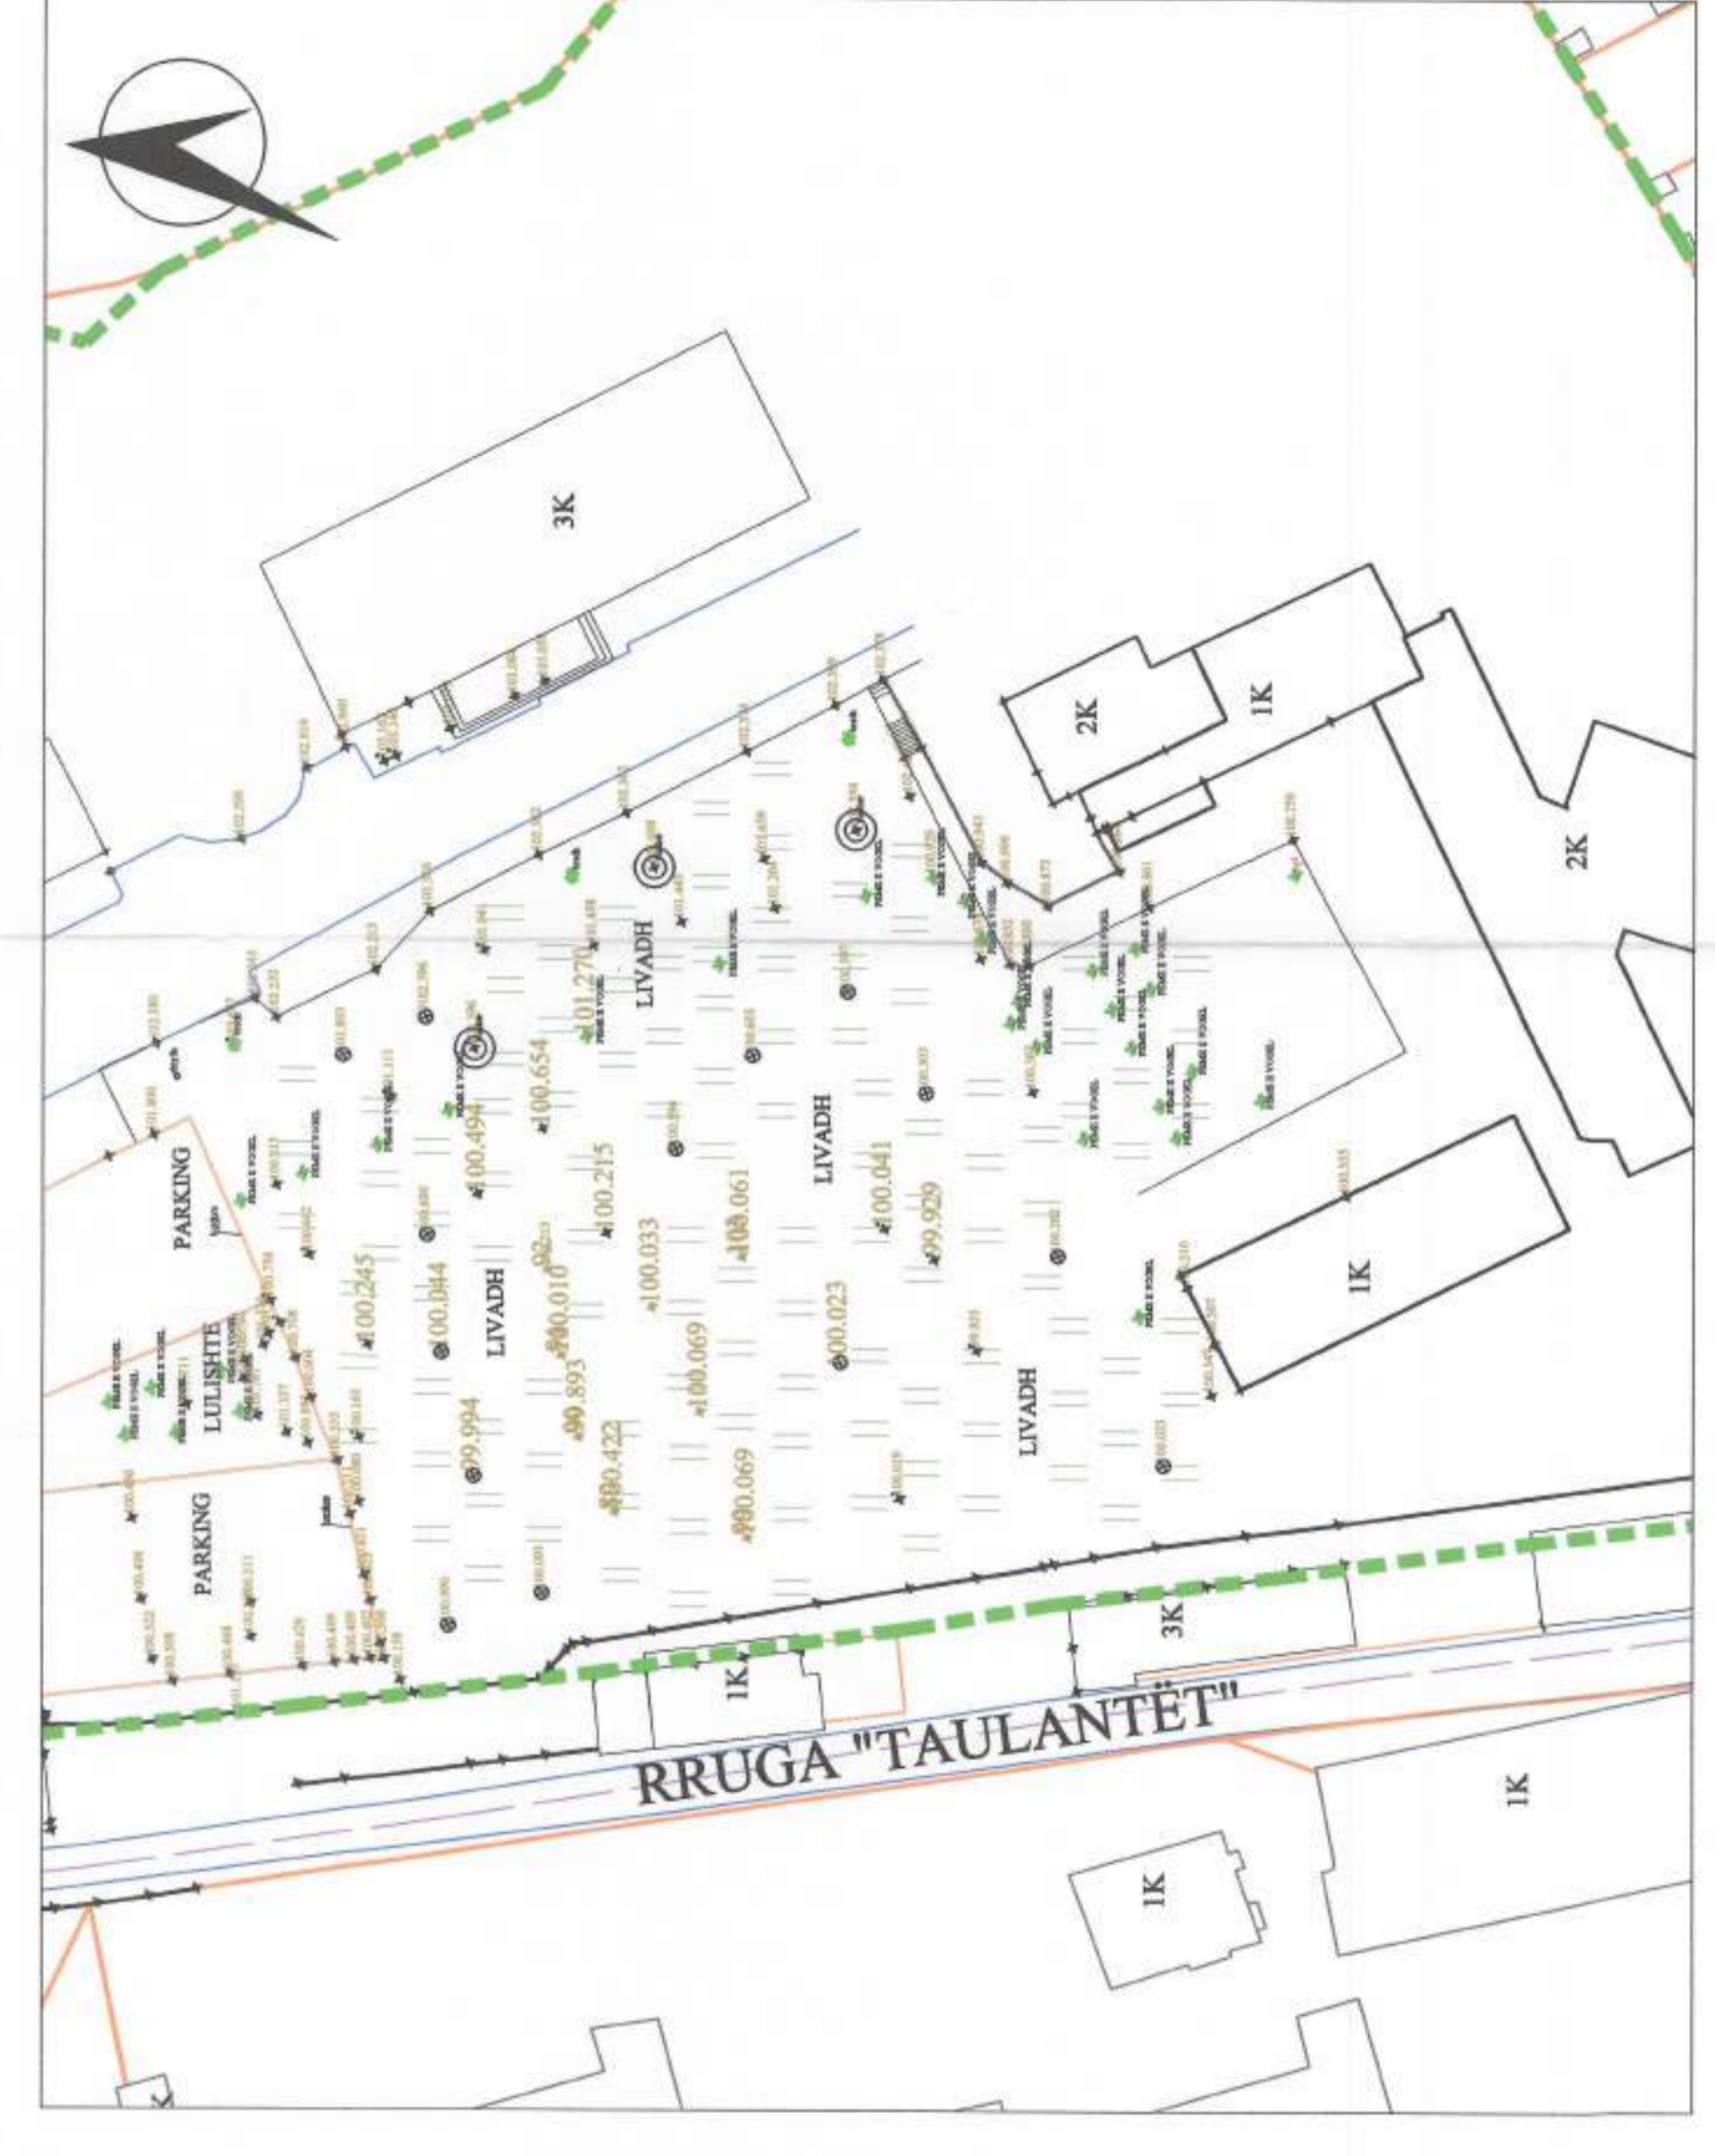

HARTA TOPOGRAFIKE SHK. 1:2000

TREGUESIT E ZHVILLIMIT:
Sipërfaqe e përgjithshme e truallit: 23 462 m²
Sipërfaqe e truallit që përdoret për zhvillim: 23 462 m²
Sipërfaqe e truallit e zënë nga struktura (gjuha): 453 m²
Sipërfaqe e përgjithshme e ndërtimit: 2395 m²+453 m²
2848 m²
12.1%
Koefficienti i shfrytëzimit të truallit për ndërtim: 87.9%
Intensiteti i ndërtimit: i=0.12
Lartësia maksimale e strukturës nga niveli i kuotës së sistemit: h=5.2m
Numri i kateve mbi tokë: 1 kat
Numri i kateve nën tokë: ska

TREGUESIT E ZHVILLIMIT:
Nr. pasurie dhe Zona Kadastrale: ZK. 8320, TR; D-2, VITI 2014, Kufizimet:
Veri:- Pasuria 1/140, 1/320.
Jug:- Pasuria 5/256, 254, 249, 248, 247
Lindje:- Pasuria 1/140
Perëndim:- Pasuria 1/321, 322,555,326,327.
Distanca nga kufiri i pronës: min. 7.1m, max. 91.7m.
Distanca nga aksi i rrugës: 16.1 m

- LEGJENDE:**
- Kufiri i pronës
 - Godina 1 kat e Qendrës së trajnimit profesional
 - Sip. e sistemat me pliakë asfalto betoni
 - Sip. gjelbër
 - Rrugë automobilistike
 - Objekte ekzistuese
 - Sipërfaqe parkimi

LEJE NDËRTIMI PËR PROJEKTIN "QENDRA E TRAJNIMIT PËR ARSIMIN PROFESIONAL", KAMËZ, TIRANË	
EMËRTIMI I FLETËS:	Plan i vendosjes së strukturës të godinës së Qendrës së trajnimit profesional, Fakulteti i Mjekësisë Veterinare, UBT.
FOROSITËS:	Slovenian Development Cooperation & USAID
PROJEKTUES:	"SPEED" sh.p.k. arh.urb. Enela KONA Spahivogli
ZHVILLUES:	Qendra bashkëpunuese për bashkëpunim dhe trajnim & MEND sh.p.k.
FAZA E PROJEKTI:	Projekt zbatim
SHKALLA 1:500	NR. I FLETËS A-01
	NR. I KOPIEVE 06/06