

**LEJE ZHVËLLIMORE PËR NDËRTIMIN E PALLATIT TË SPORTIT ARENA DHE GODINËS SË ADMINISTRATËS SË SPORTIT SHQIPTAR BRENDA KOMPLEKSIT SPORTIV "TIRANA OLIMPIK PARK", TIRANË.**



REPUBLIKA E SHQIPËRISË  
KËSHILLI KOMBËTAR I TERRITORIT

MIRATOHET

KRYETARI I K.K.T



Z. EDI RAMA

ZËVENDËS KRYETARE

znj. Eglantina Gjermani




Ministër i Zhvillimit Urban dhe Turizmit


znj. Lindita Nikolla



Ministër i Arsimit dhe Sportit

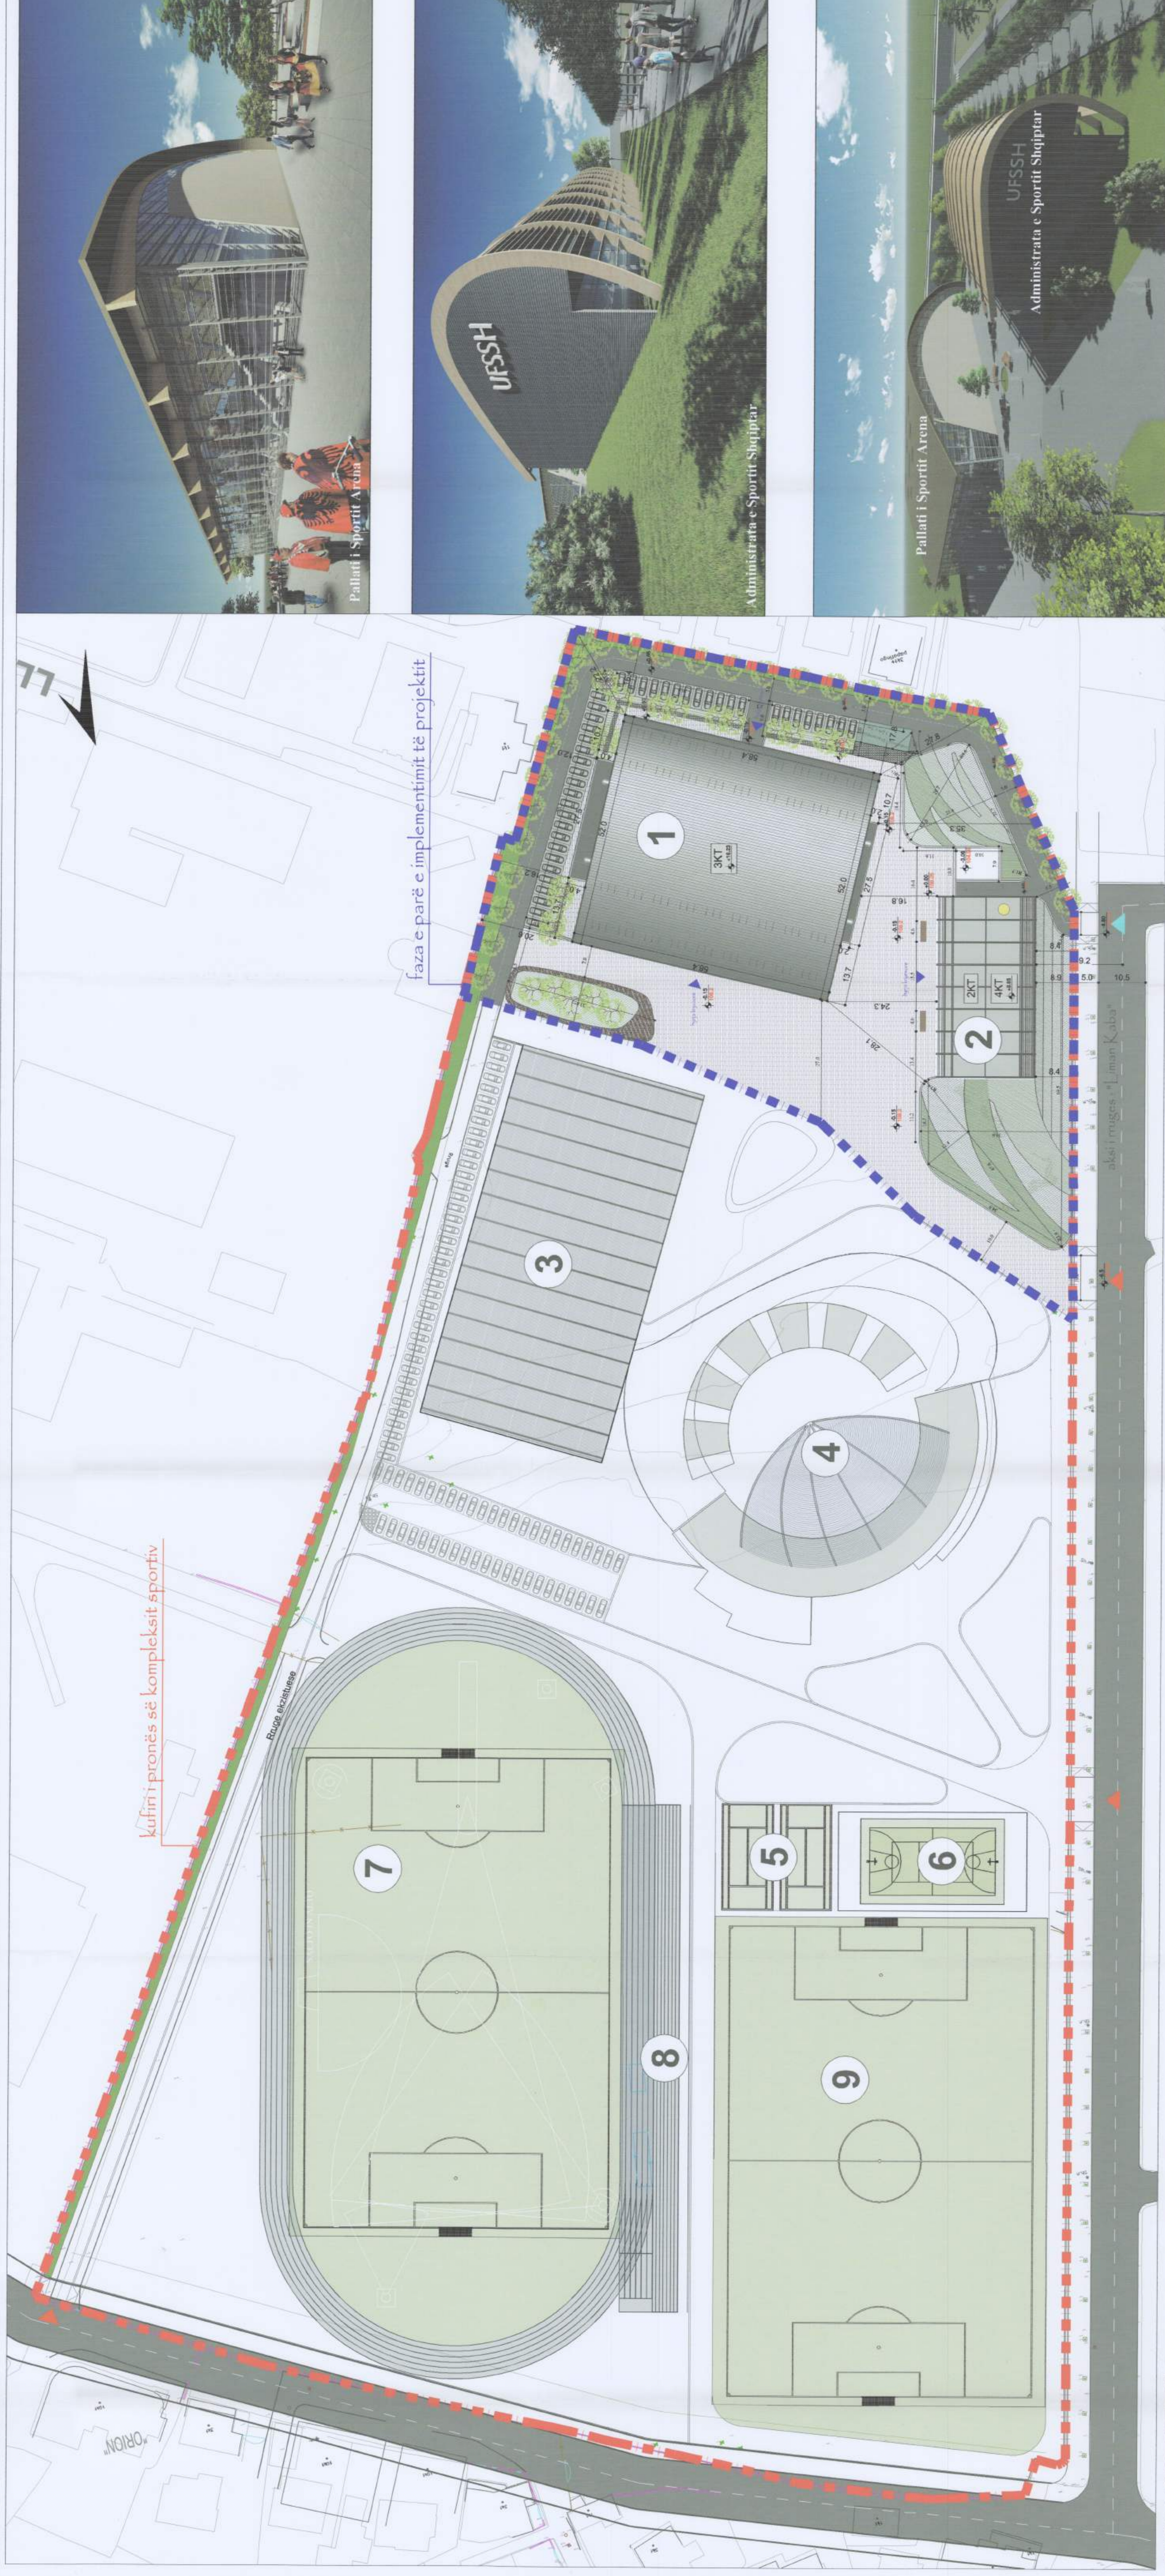

PLANI I VENDOSJES SË STRUKTURAVE SHK. 1:500

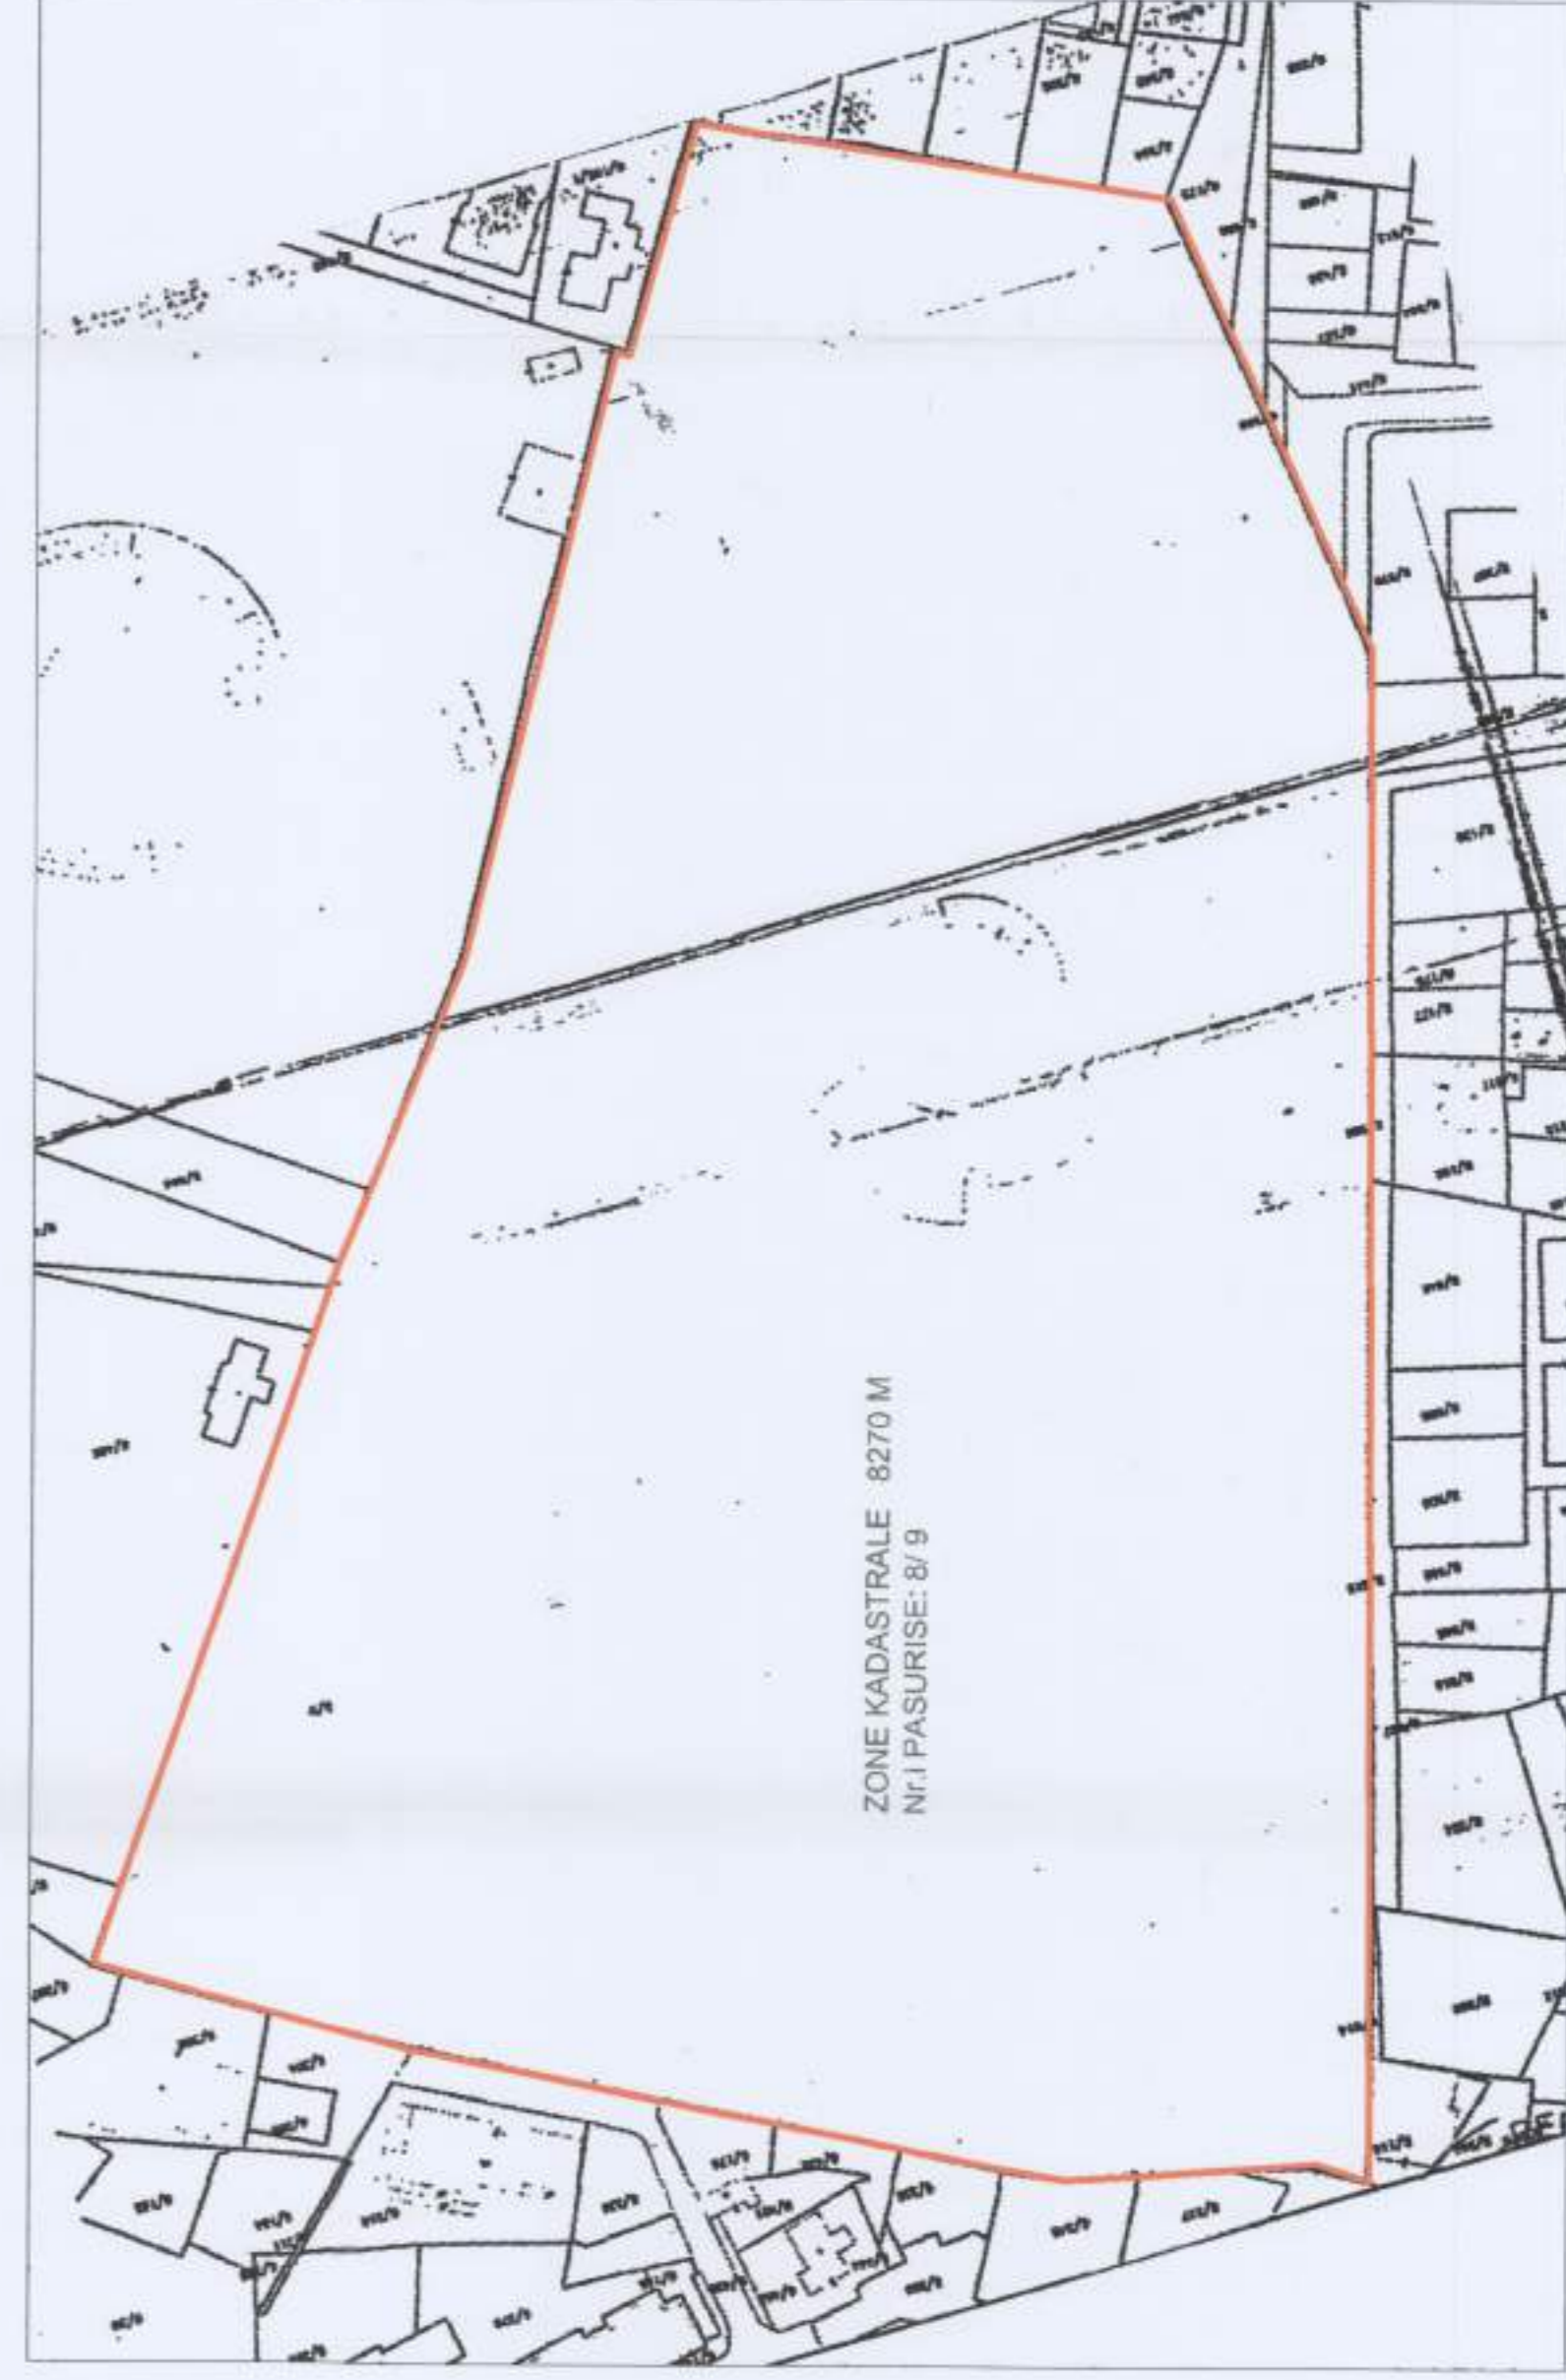

POZICIONI KADASTRAL SHK. 1:2000



HARTA TOPOGRAFIKE SHK. 1:1500

**TREGUESIT E ZHVILLIMIT:**

- Sipërfaqe e përgjithshme e truallit: 75 917m<sup>2</sup>
- Sipërfaqe e truallit që përdoret për zhvillim: 12428m<sup>2</sup>
- Sipërfaqe e truallit e zënë nga strukturat (Pallati i Sportit Arenat): 3200m<sup>2</sup>
- Sipërfaqe e truallit e zënë nga strukturat (Administrata e Sportit Shqiptar): 820m<sup>2</sup>
- Sipërfaqe e truallit e zënë nga strukturat (Pallati i Sportit Arenat): 4083m<sup>2</sup>
- Sipërfaqe e përgjithshme e ndërtimit (Administrata e Sportit Shqiptar): 3260m<sup>2</sup>
- Sipërfaqe e përgjithshme e ndërtimit (Pallati i Sportit Arenat): 4083m<sup>2</sup>
- Sipërfaqe e përgjithshme e ndërtimit (Pallati i Sportit Arenat): 4083m<sup>2</sup>
- Koeficienti i shfrytëzimit të truallit për ndërtim: 32.35%
- Koeficienti i shfrytëzimit të truallit për rrugë dhe hapësira publike: 67.65%
- Lartësia maksimale e strukturave nga niveli i kuotës së sistemit: 16.23m
- Numri i kateve nën tokë (Pallati i Sportit Arenat): 3kat
- Numri i kateve nën tokë (Pallati i Sportit Arenat): 0kat
- Numri i kateve nën tokë (Administrata e Sportit Shqiptar): 4kat
- Numri i kateve nën tokë (Administrata e Sportit Shqiptar): 2kat

**LEGJENDE:**

- FAZA I**
    - 1 pallati i sportit
    - 2 godina e administratës së sportit
  - FAZA II**
    - 3 pishinë olimpke
    - 4 qendër e akomodimit të sportistëve
    - 5 fushë tenisi
    - 6 fushë basketbolli
    - 7 fushë olimpke për atletikën
    - 8 tribune për spektatorët
    - 9 fushë futbollit
- kufiri i pronës së kompleksit sportiv Tirana Olympic Park  
aksi i rrugës  
hyrje - dalje këmbësorësh në kompleks  
hyrje - dalje automjetesh në kompleks  
hyrje - dalje nëpër objekte rruge e kalimi e makinave  
sipërfaqe e gjeibërt  
sipërfaqe publike

Miruar me Vendim të KKT Nr.4, Datë 27/05/2014

LEJE ZHVËLLIMORE PËR NDËRTIMIN E PALLATIT TË SPORTIT ARENA DHE GODINËS SË ADMINISTRATËS SË SPORTIT SHQIPTAR BRENDA KOMPLEKSIT SPORTIV "TIRANA OLIMPIK PARK", TIRANË.

EMËRTIMI I FLETËS:	Plani i vendosjes së strukturës së godinës së Pallatit të sportit Arena dhe godinës së Administratës së Sportit Shqiptar.	NR. I FLETËS A-01	NR. I KOPJEVE 06/06
POROSITËS:	AGJENCIA E SHËRBIMEVE TË SPORTIT		
PROJEKTUES:	"ALBANIAN ARCHITECTOR ASSOCIATION" SHPK Z. EDI RAMA Z. EDI RAMA		
ZHVILLUES:	AGJENCIA E SHËRBIMEVE TË SPORTIT		
FAZA E PROJEKTTIT:	PROJEKT ZBATIMI		
SHKALLA 1:500			