

LEJE ZHVILLIMORE KOMPLEKSE PËR NDËRTIMIN E HEC SHUTINËS, KOMUNA GJEGJAN, RRETHI PUKË



REPUBLIKA E SHQIPËRISË

KËSHILLI KOMBËTAR I TERRITORIT

MIRATOHET

KRYETARI I K.K.T.

z. EDI RAMA



ZËVENDËS KRYETARE

znj. EGLANTINA GJERMENI

Ministër i Zhvillimit Urban dhe Turizmit



z. DAMIAN GJIKNURI

Ministri i Energjisë dhe Industrisë



MIRATUAR NË KKT ME VENDIM NR.11 DATË 8.4.2014


OBJEKTI	HIDROCENTRALI I SHUTINËS
INVESTITORI	"SHUTINA ENERJII" SHT.P.SHP.K.
PROJEKTO:	"ENERGO PROJEKT" SHPK
PLANI I STRUKTURËS HEC SHUTINA	
SHKALLA	1:500
DATA	30.04.2014

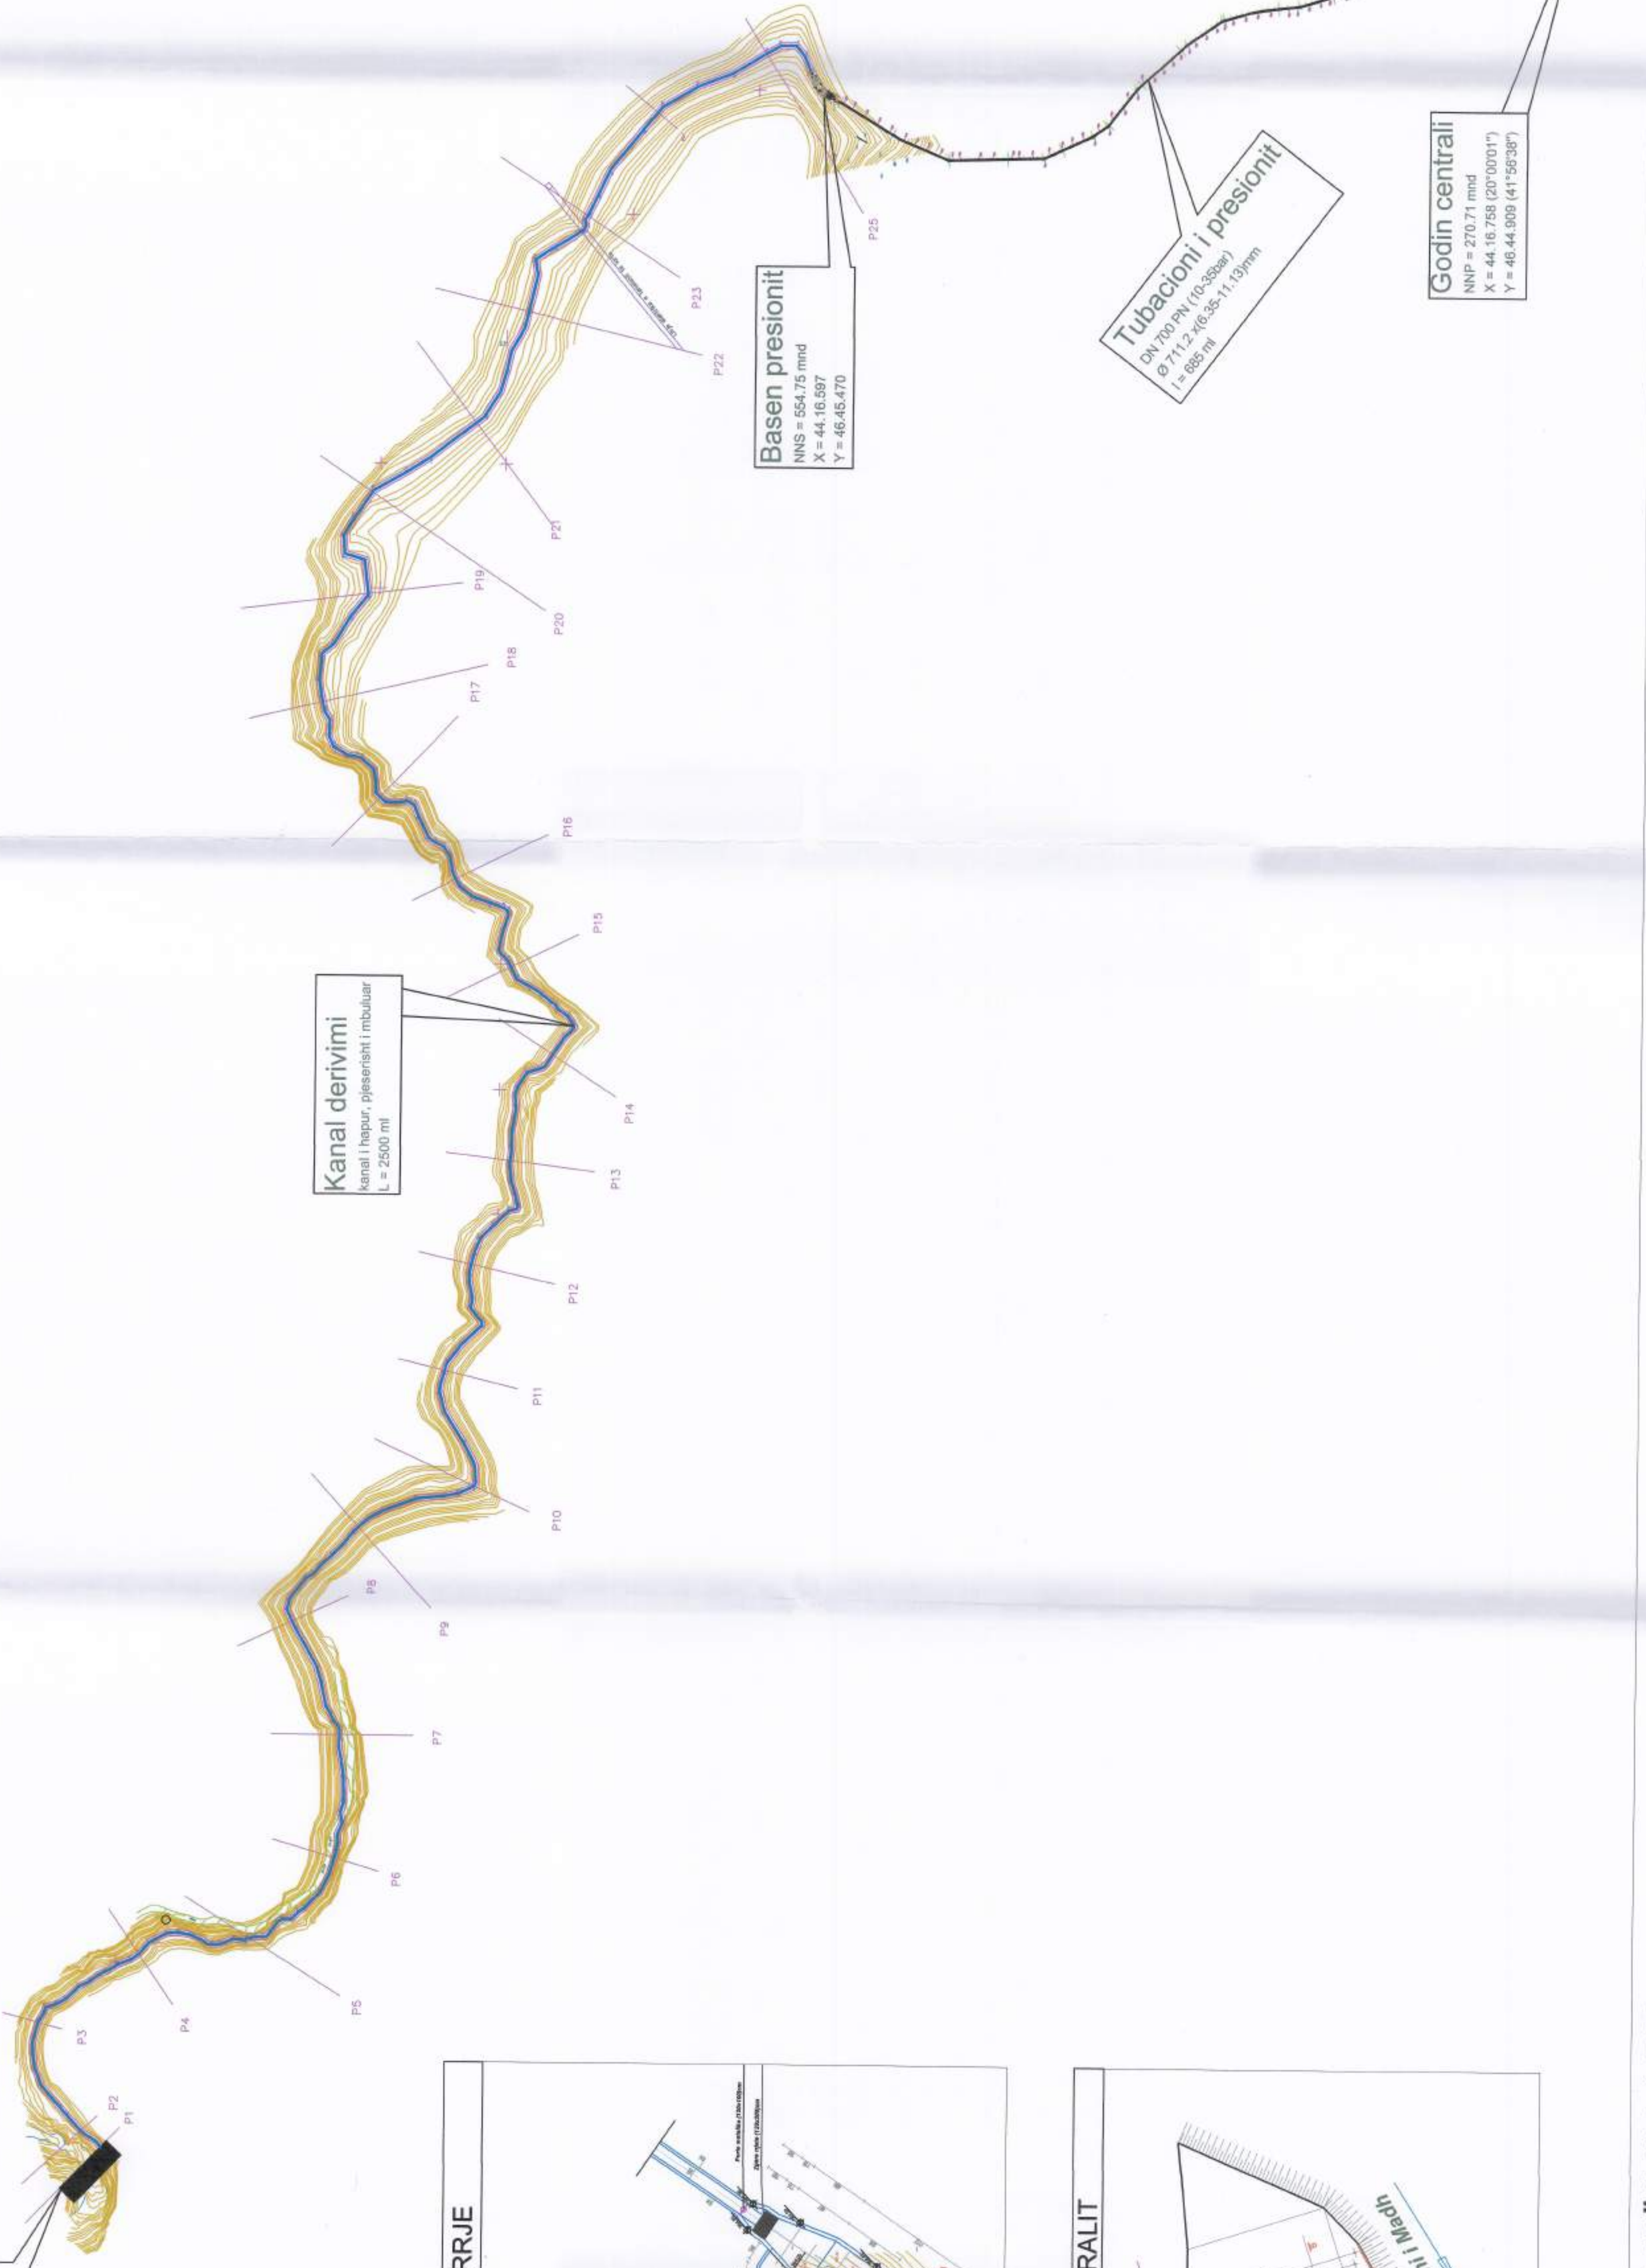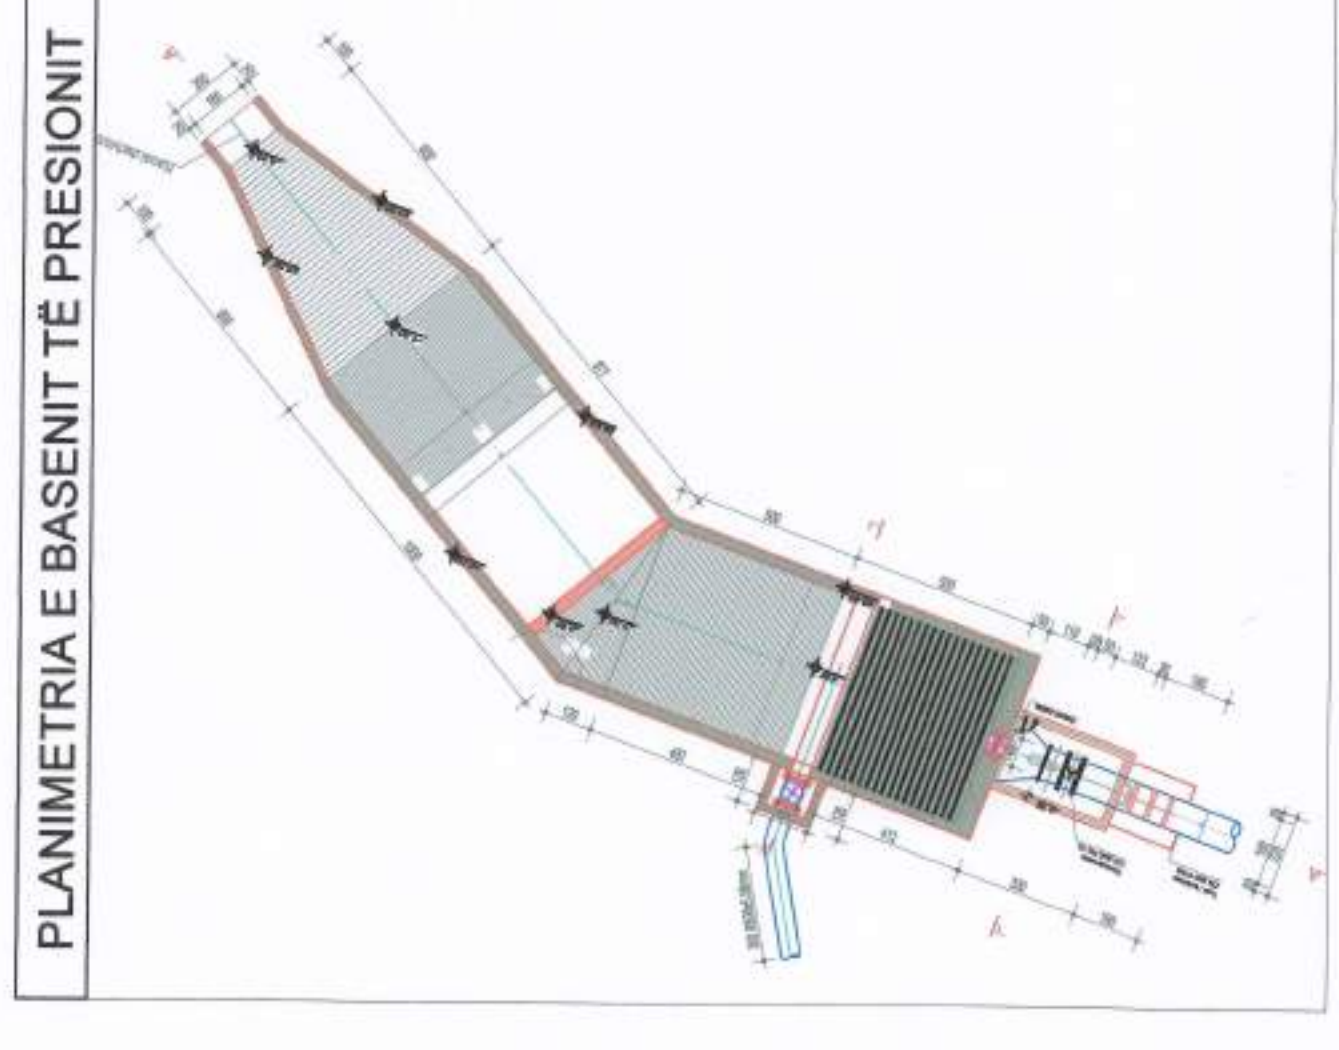


Godin centrali
 NNP = 270.71 mnd
 X = 44.16.758 (20700017)
 Y = 46.44.009 (415923P)

Basen presionit
 NNS = 554.75 mnd
 X = 44.16.997
 Y = 46.43.470

Kanal derivimi
 Kanal i hapur, rrethor, rrethor
 L = 2500 m

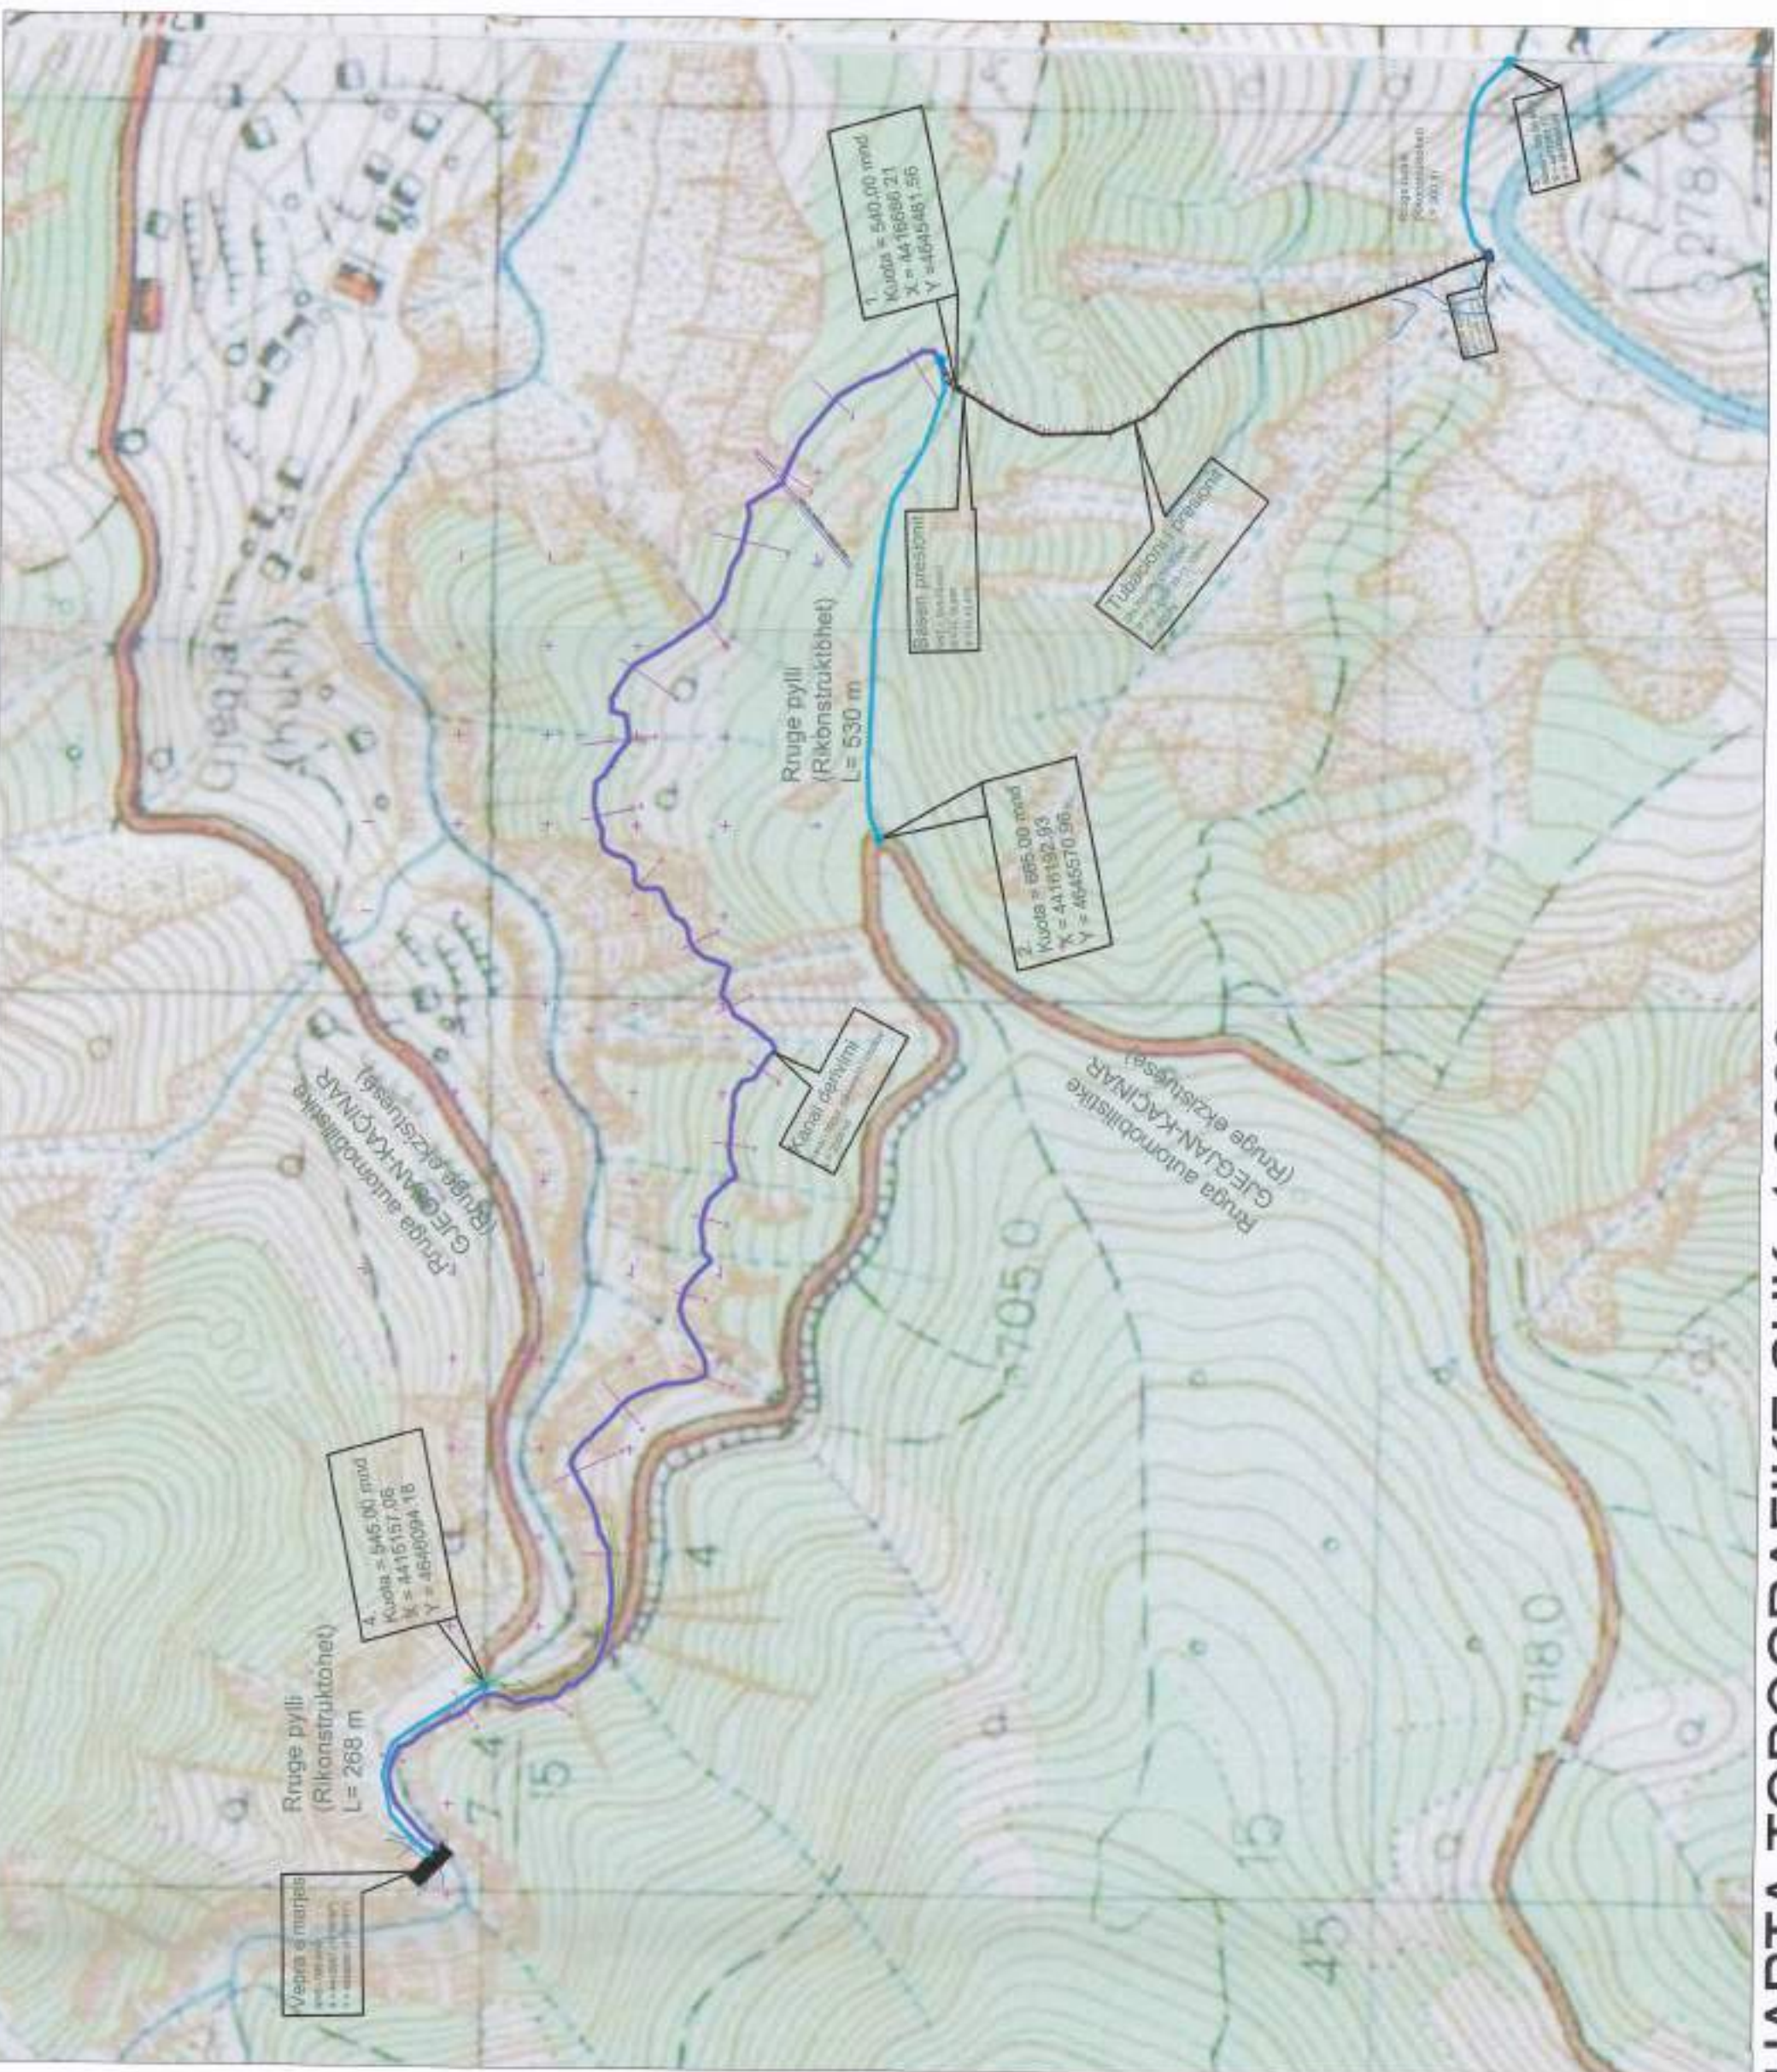

HARTA TOPOGRAFIKE SHK. 1:2000

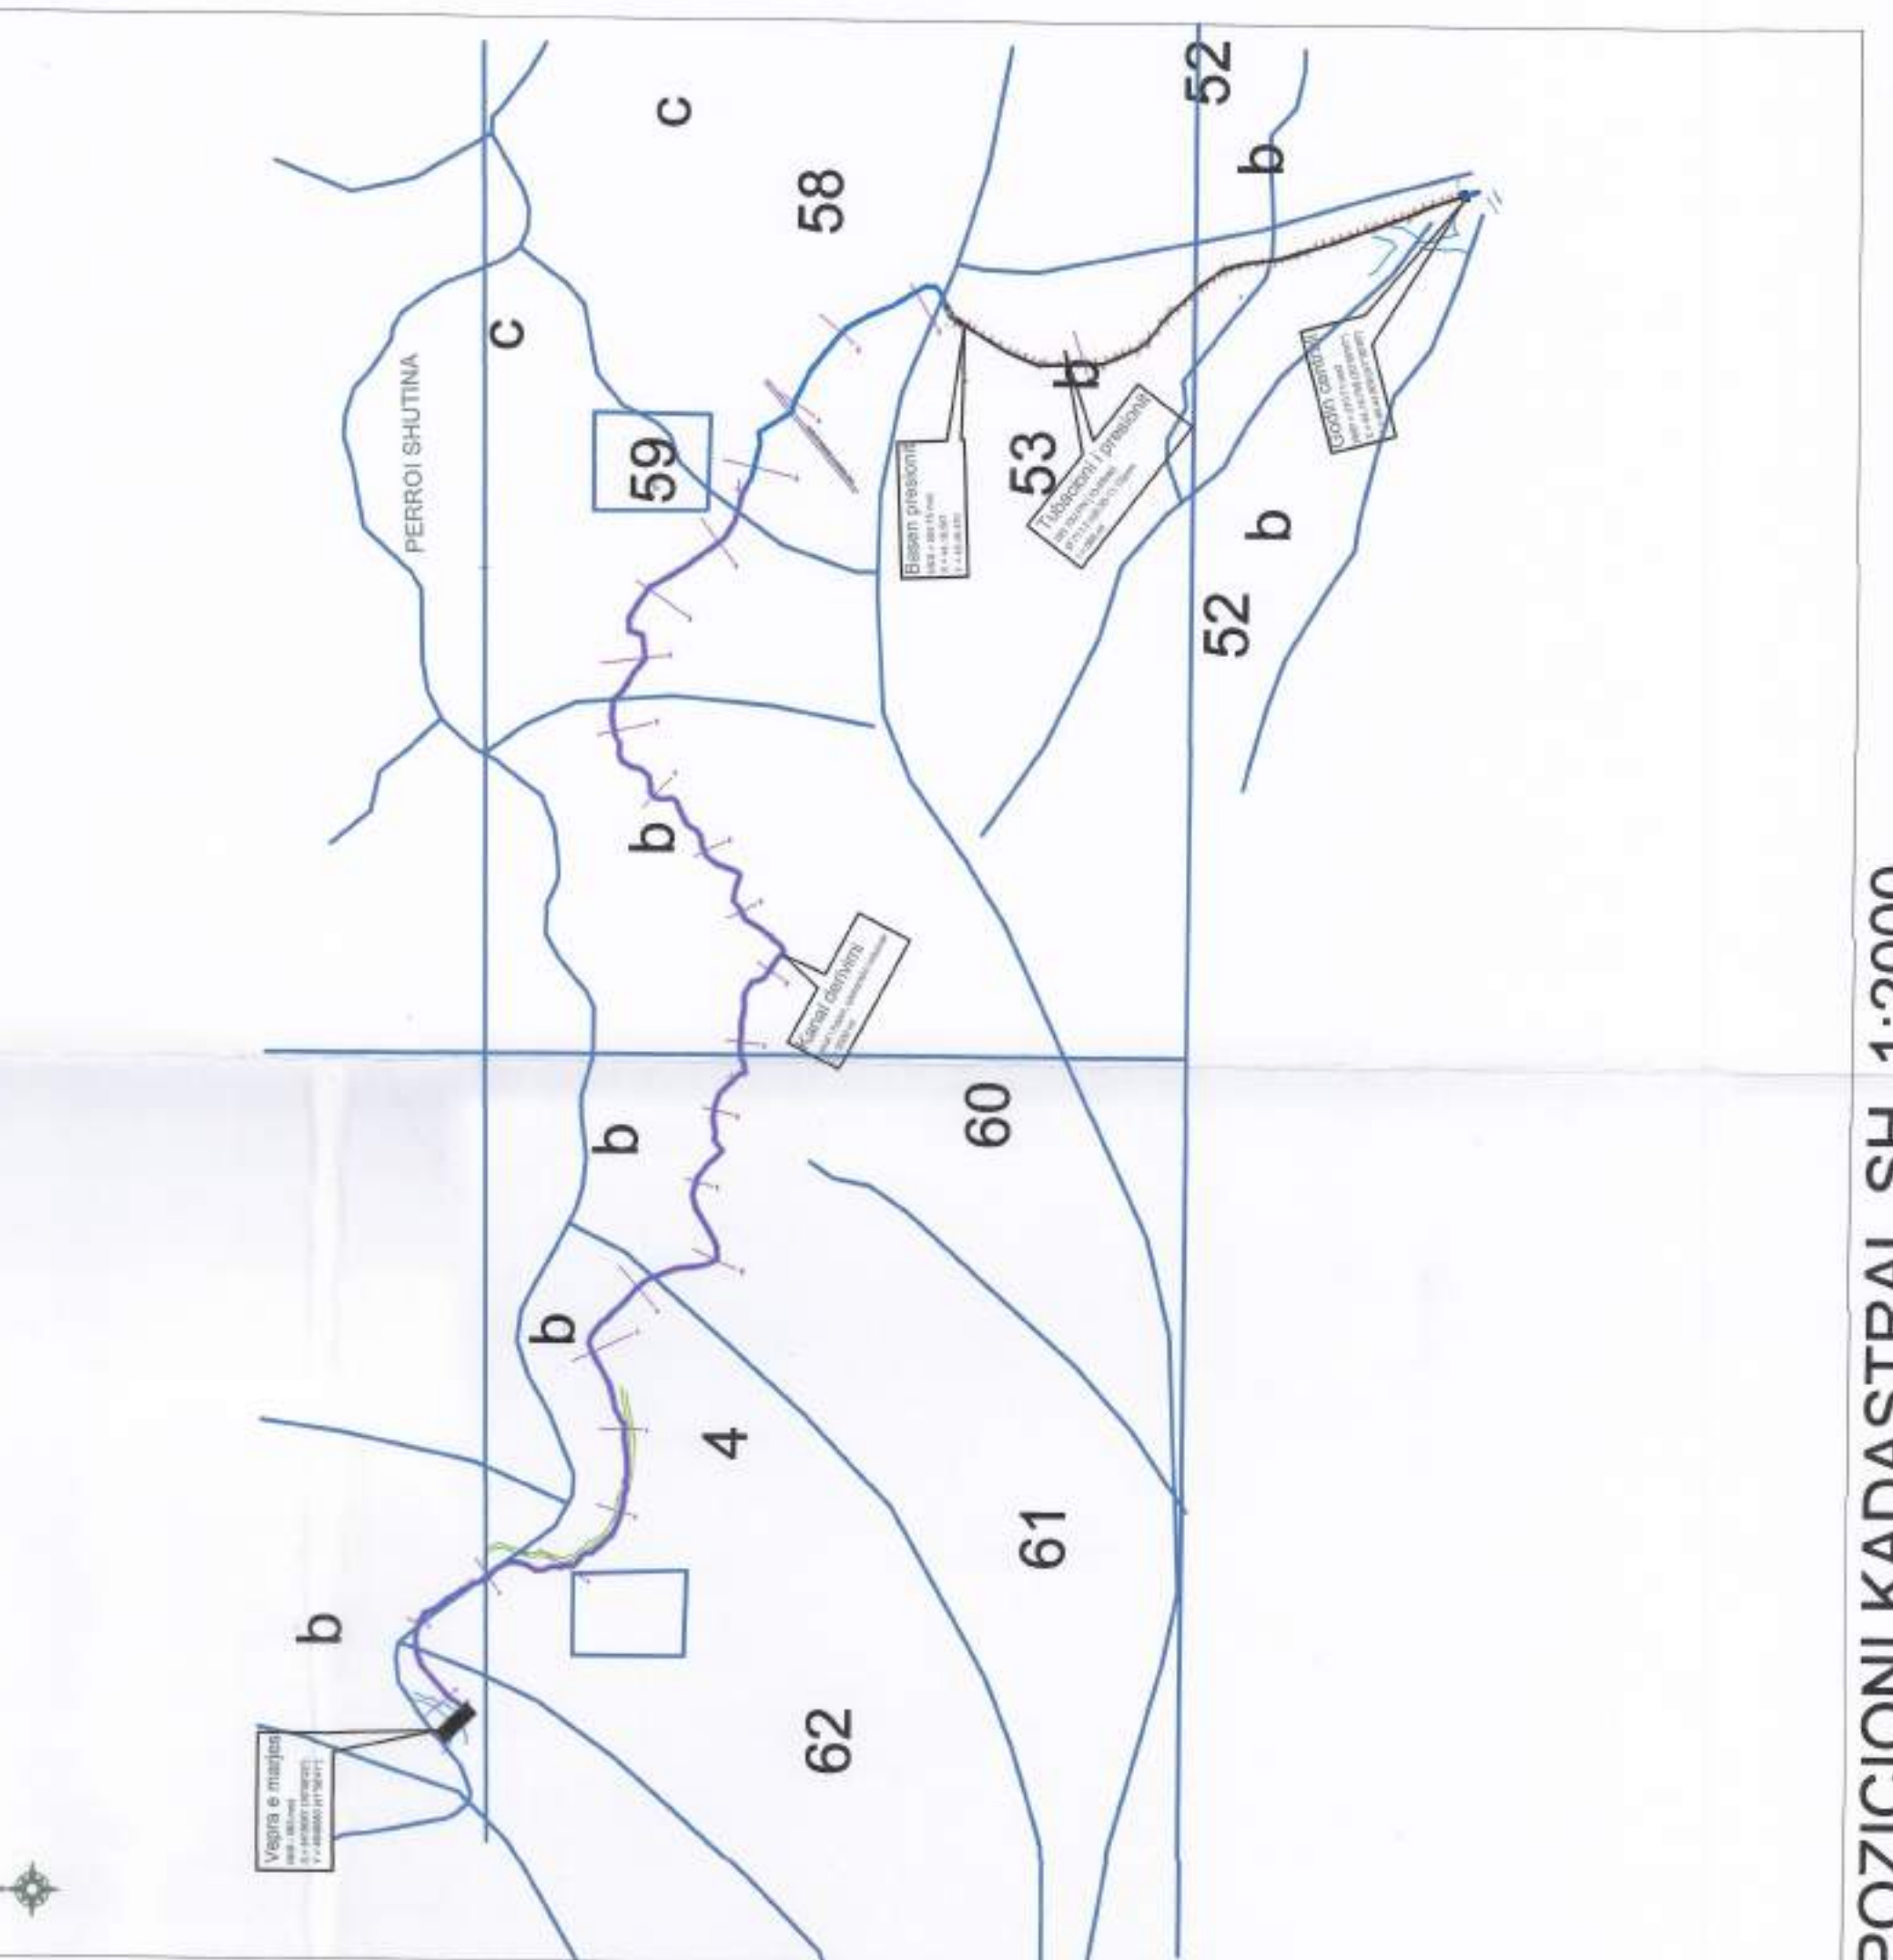

POZICIONI KADASTRAL SHK. 1:2000

- TREGUESIT E ZHVILLIMIT**
- Kontratë Kompensimi e formës "BOT" Nr. 982 Rep. ; Nr. 588 Kol.
 - Sipërfaqja e përgjithshme e ndërtimit të niobjekteve të HEC Shutina, Gjogjan S= 4678 m²
 - Sipërfaqja e përgjithshme e sheshtit të ndërtimit të niobjekteve të HEC Shutina, Gjogjan S= 7000 m².
 - Gjatësia totale e rrugëve të shërbimit :
 - gjatësi: L= 798 m
 - sipërfaqja: S= 4000 m²
 - rrugë të reja: L= 300 m
 - Fuqia e hidrocentralit: S= 1500 m²
 - Prodhimimi energjisë të HEC Shutina, Gjogjan N = 2400 KW
 - kWh/vit E = 7,340.000

POZICIONI I NIJOBJEKTEVE TE HIDROCENTRALIT SHUTINA, GJEGJAN

NËNOBJEKTI	KOORDINATAT		
	X (E)	Y (N)	Z
VEPRA E MARRJES	X = 44.15.087	Y = 46.46.080	663.00
BASENI I PRESIONIT	X = 44.16.997	Y = 46.45.470	554.75
GODINA HEC-H	X = 44.16.758	Y = 46.44.009	270.71

LEGIJENDE:

VEPRA E MARRJES	TUBACIONI I PRESIONIT
BASENI I PRESIONIT	KANAL DERIVIMI
GODINA E CENTRALIT	RRUGA EKZISTUESE GJEGJAN - KACINAR
	RRUGË EKZISTUESE PYLLI (RIKONSTRUKSION)

PLANI I VENDOSJES SË STRUKTURËS SH. 1:500

