

LEJE NDERTIMI PER OBJEKTIN "PORTI MBM" ME VENDODHJE NE PORTO ROMANO, BASHKIA DURRES.



REPUBLIKA E SHQIPËRISË
KËSHILLI KOMBËTAR I TERRITORIT

MIRATOHET
KRYETARI I K.K.T



Z. EDI RAMA


ZËVENDËS KRYETARE

Znj. Eglantina Gjermeni


Ministër i Zhvillimit Urban



PAMJE TREDIMENSIONALE

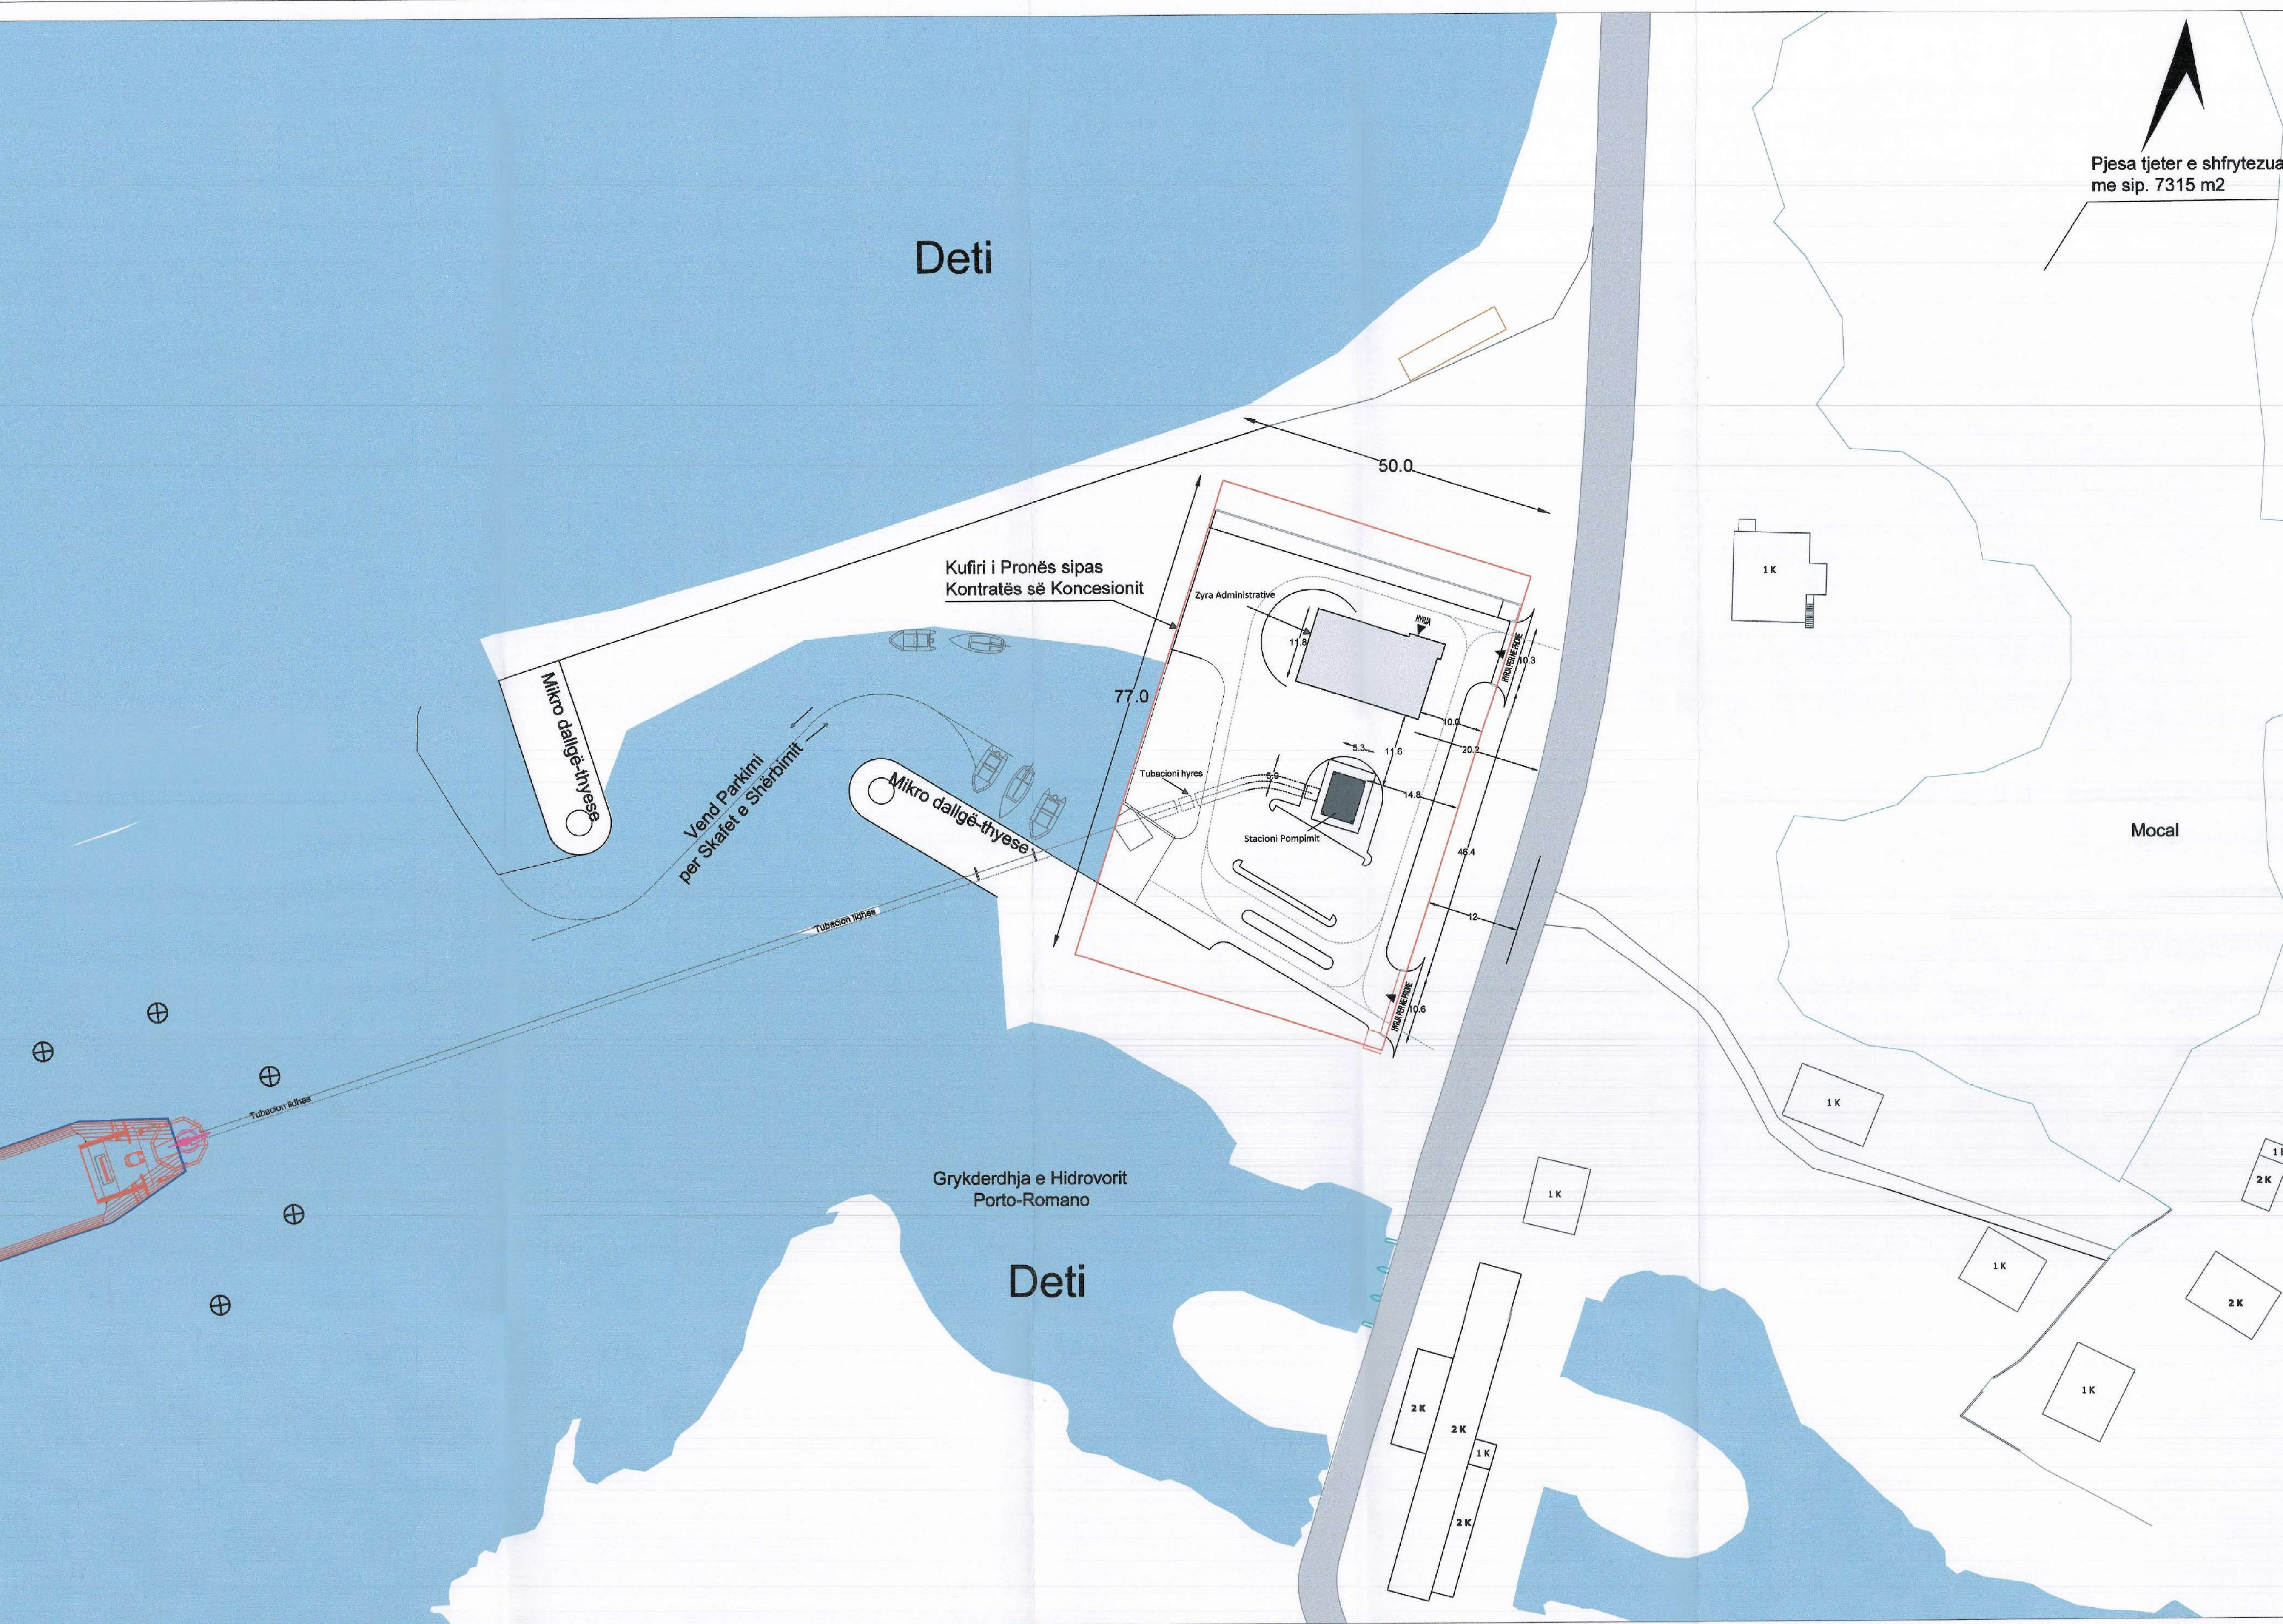

PLANI I VENDOSJES SË STRUKTURËS SHK. 1:500

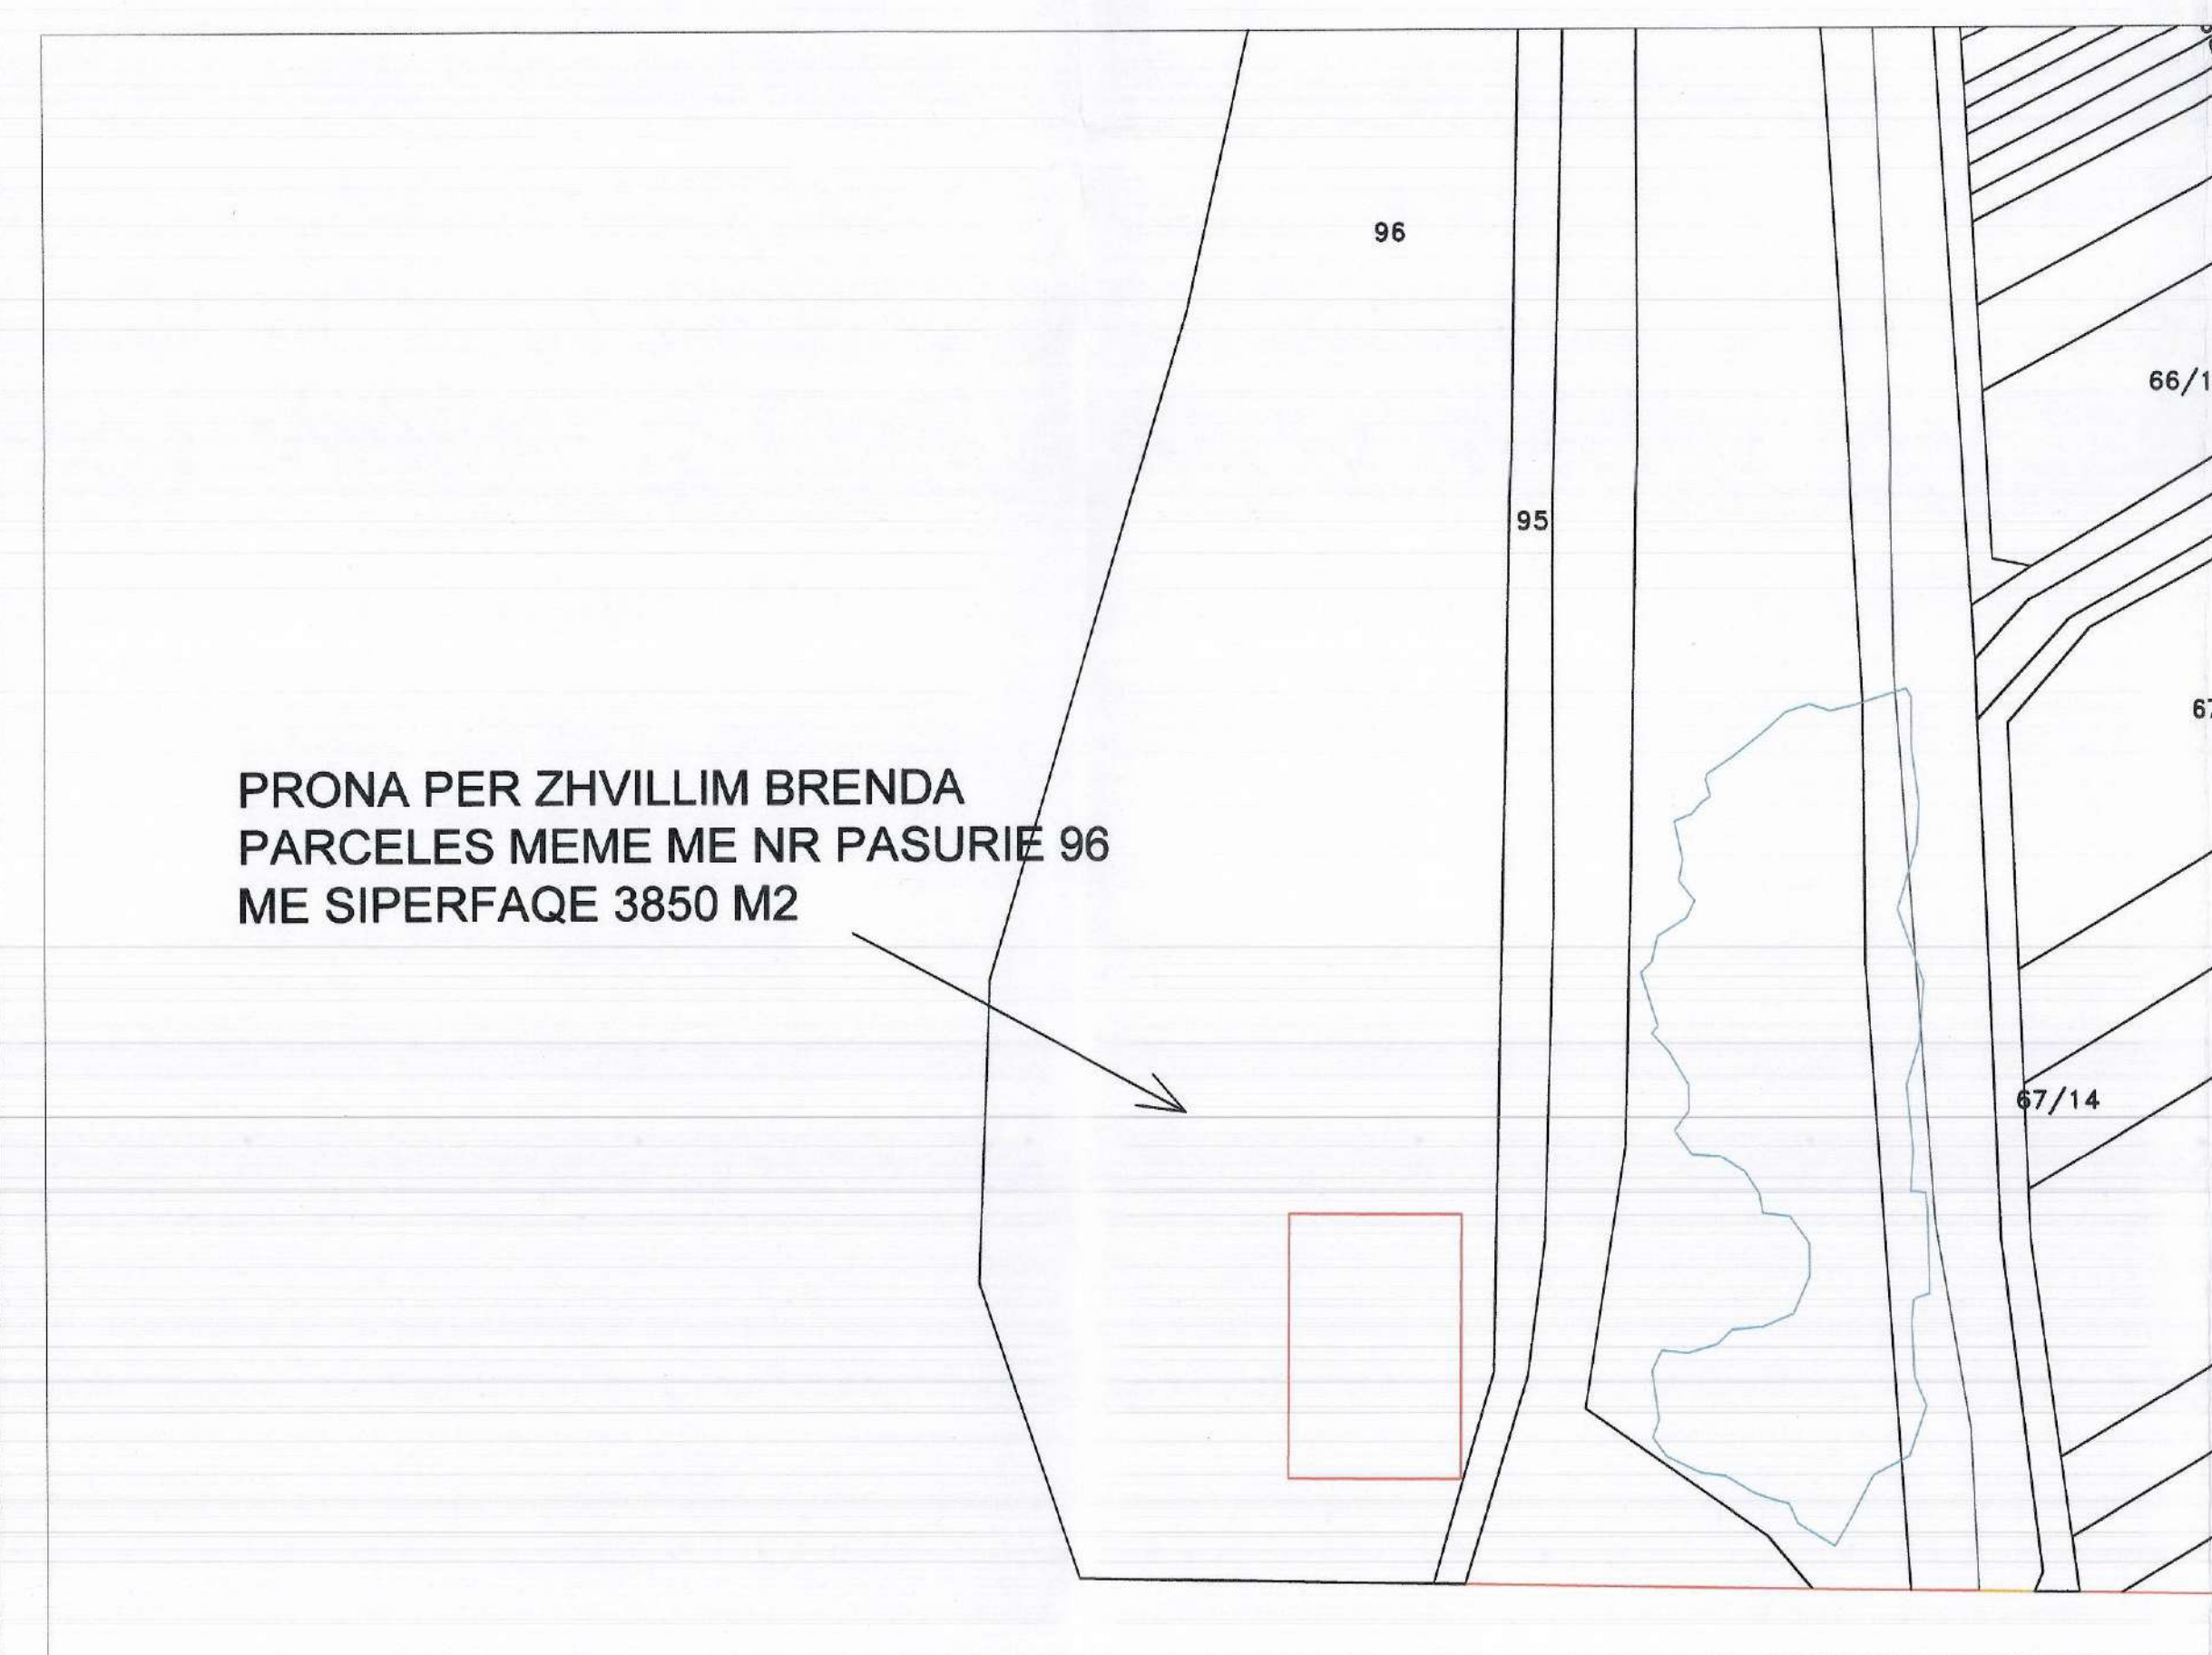

POZICIONI KADASTRAL SHK. 1:2000



ORTOFOTO SHK. 1:2000

TREGUESIT E NDERTIMIT:

Sipërfaqe e përgjithshme e truallit: 191700 m²
Sipërfaqe e truallit që përdoret nga parcela me nr pasurie 96 për zhvillim sipas kontratës së koncesionit: 3850 m²
Sipërfaqe e truallit e zënë nga struktura (gjurma): 273 m²
Sipërfaqe e përgjithshme e ndërtimit: 508 m²
Koefficienti i shfrytëzimit të truallit për ndërtim: 7.05%
Intensiteti i ndërtimit:
Lartësia maksimale e strukturës nga niveli i kuotës së sistemit: 7.6 m
Numri i katëve mbi tokë: 1-2 Kate

TREGUES TEKNIK:

Nr. pasurie dhe Zona Kadastrale: Zk. 3184, Nr pasurie 96
Distanca nga kufiri i pronës: 9.8 m
Distanca nga aksli i rrugës: 17.5 m

LEGJENDË:

- Kufiri i Pronës
- St. Pompimi
- Bovat
- Anije transporti nafte

Miratur me Vendim të KKT Nr. 03, Datë 12/04/2017

LEJE NDERTIMI PER OBJEKTIN "PORTI MBM" ME VENDODHJE NE PORTO ROMANO, BASHKIA DURRES.

EMËRTIMI I FLETËS:	Plani i vendosjes së strukturës së Portit MBM	
POROSITËS:	Shoqëria Koncesionare MBM	
PROJEKTUES:	ILIR TAGA KRISTO GOGA	
ZHVILLUES:	Shoqëria Koncesionare MBM	
FAZA E PROJEKTTIT:	PROJEKT ZHVILLIMI	
SHKALLA 1: 1000	NR. I FLETES A-01	NR. I KOPJEVE 02/06