

LEJE NDËRTIMI PËR "NDËRTIMI I BURIMIT TË RI GJENERUES TË ENERGISJË, HIDROCENTRALIT "ANTENA", NË LUMIN E ZALLIT TË SHTAMËS, BASHKIA MAT, QARKU DIBËR"



REPUBLIKA E SHQIPËRISË
KËSHILLI KOMBËTAR I TERRITORIT

MIRATOHET

KRYETARI I K.K.T




Z. EDI RAMA


Z. Damian Gjinkuri




Ministër i Infrastrukturës dhe Energjisë

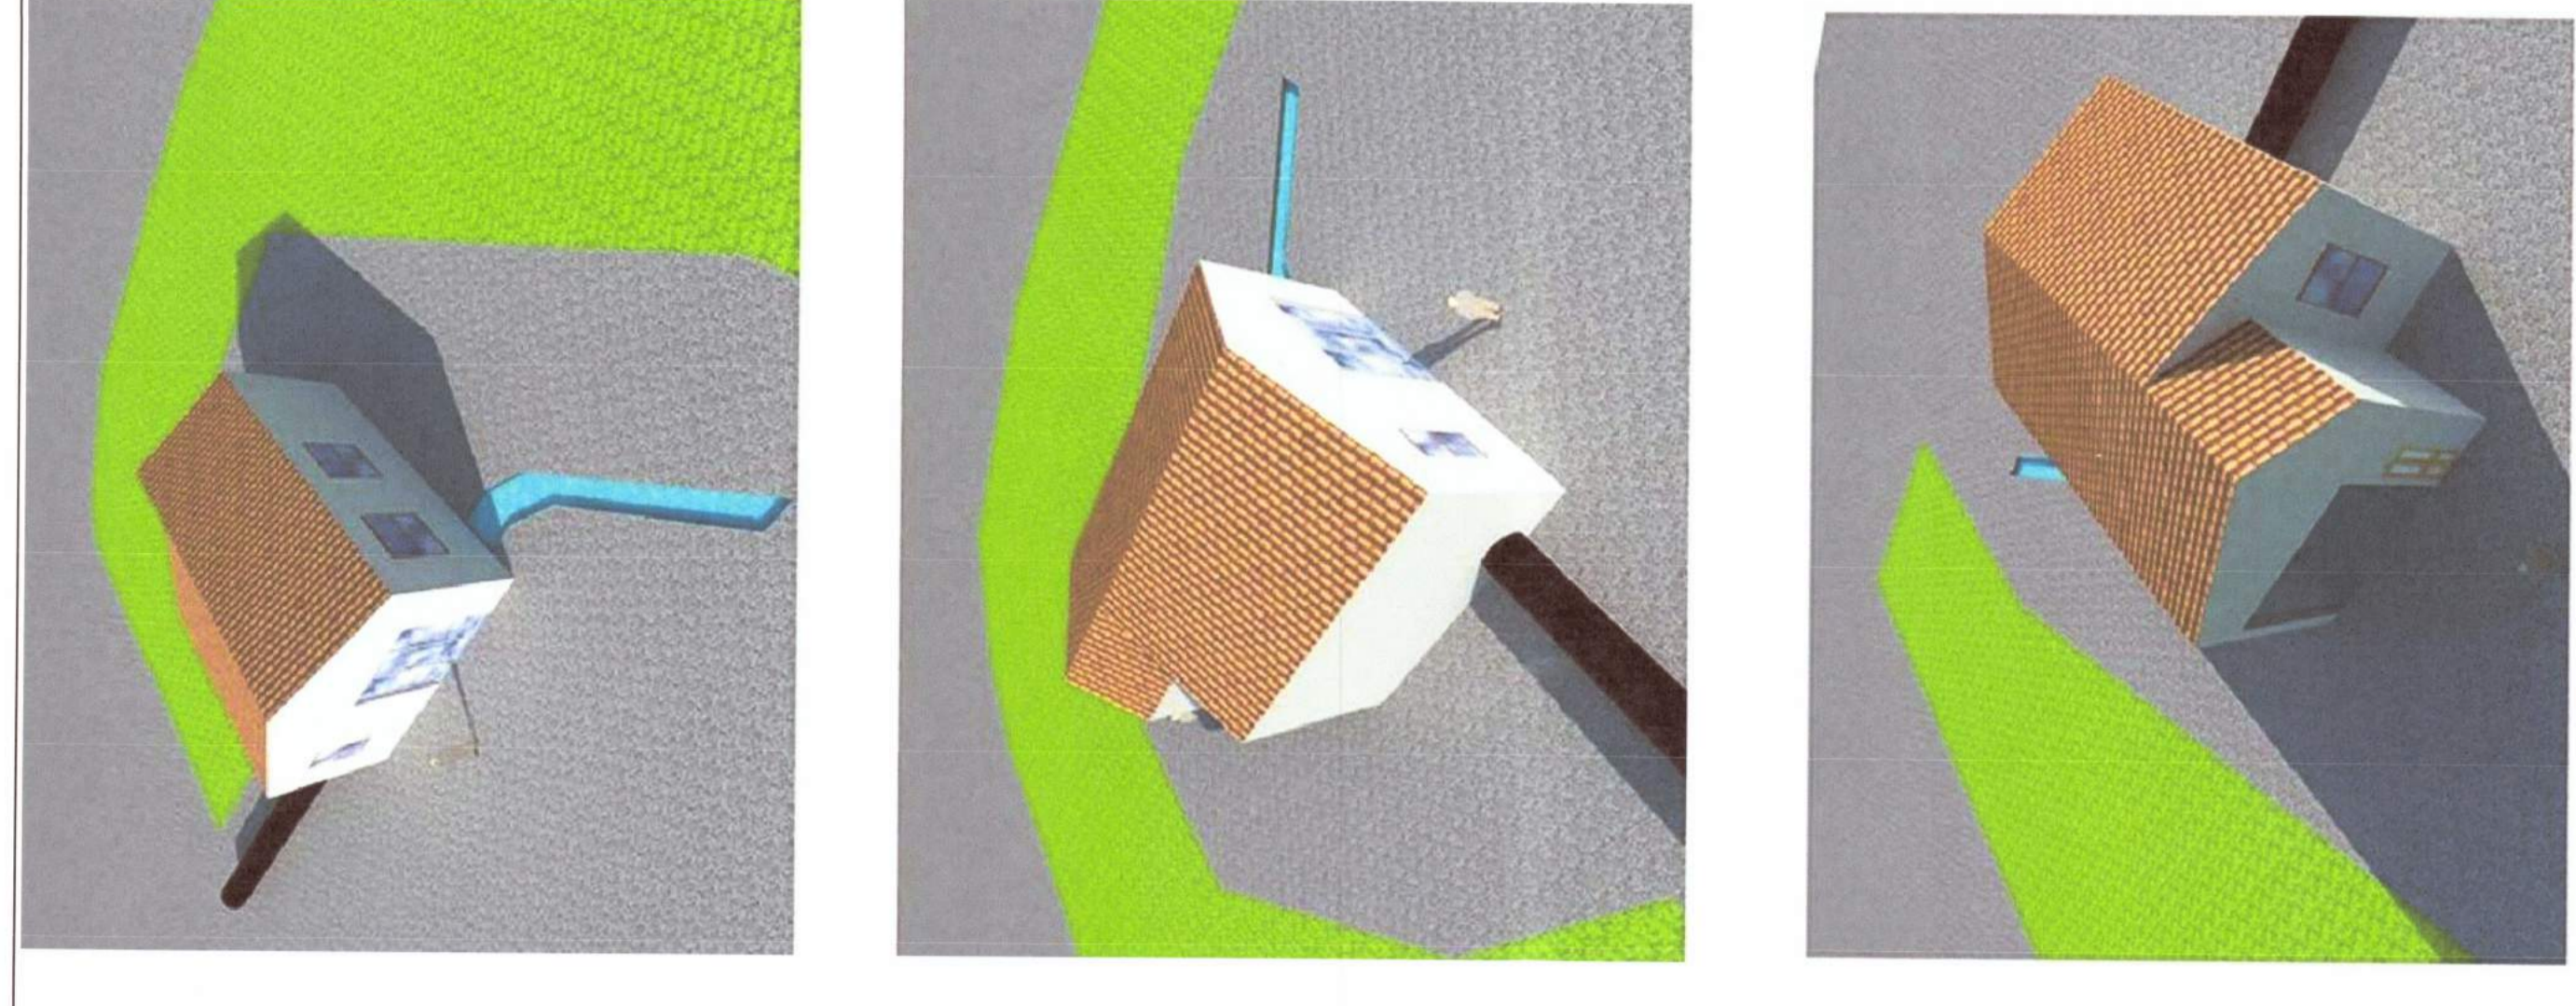


PAMJE TREDIMENSIONALE

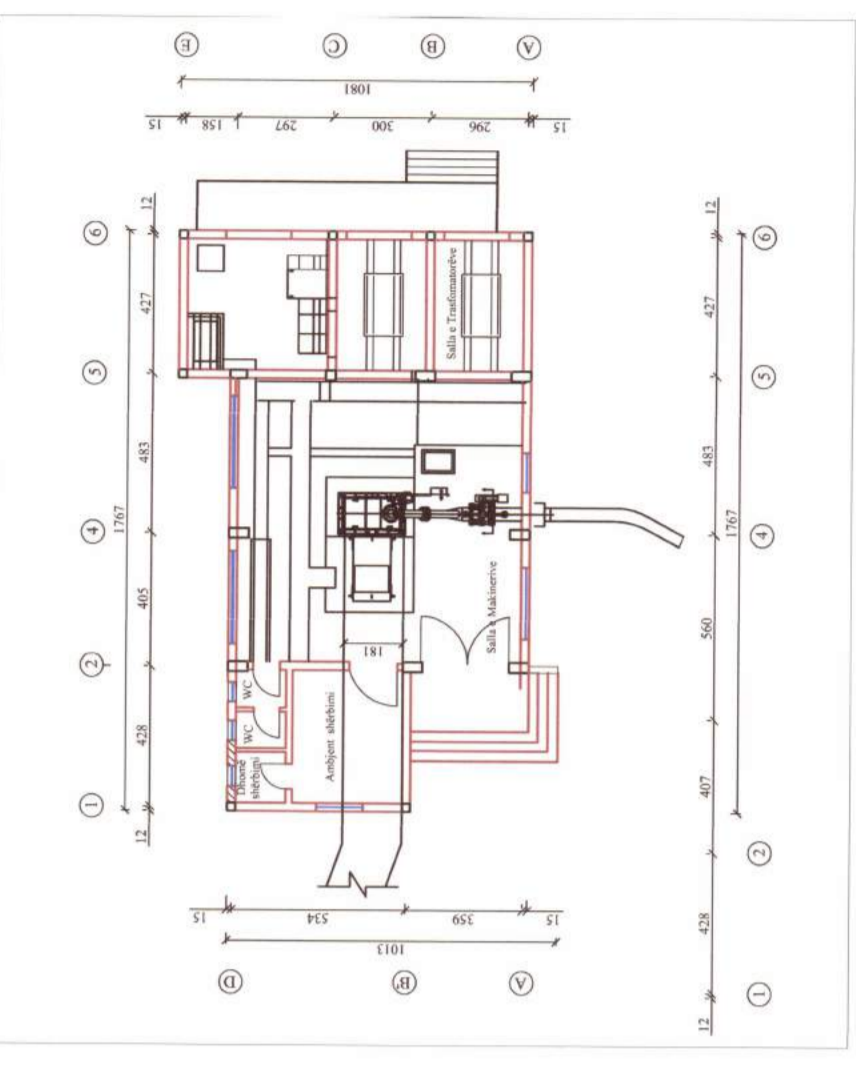


PLANIMETRIA E GODINËS SË HEC-it

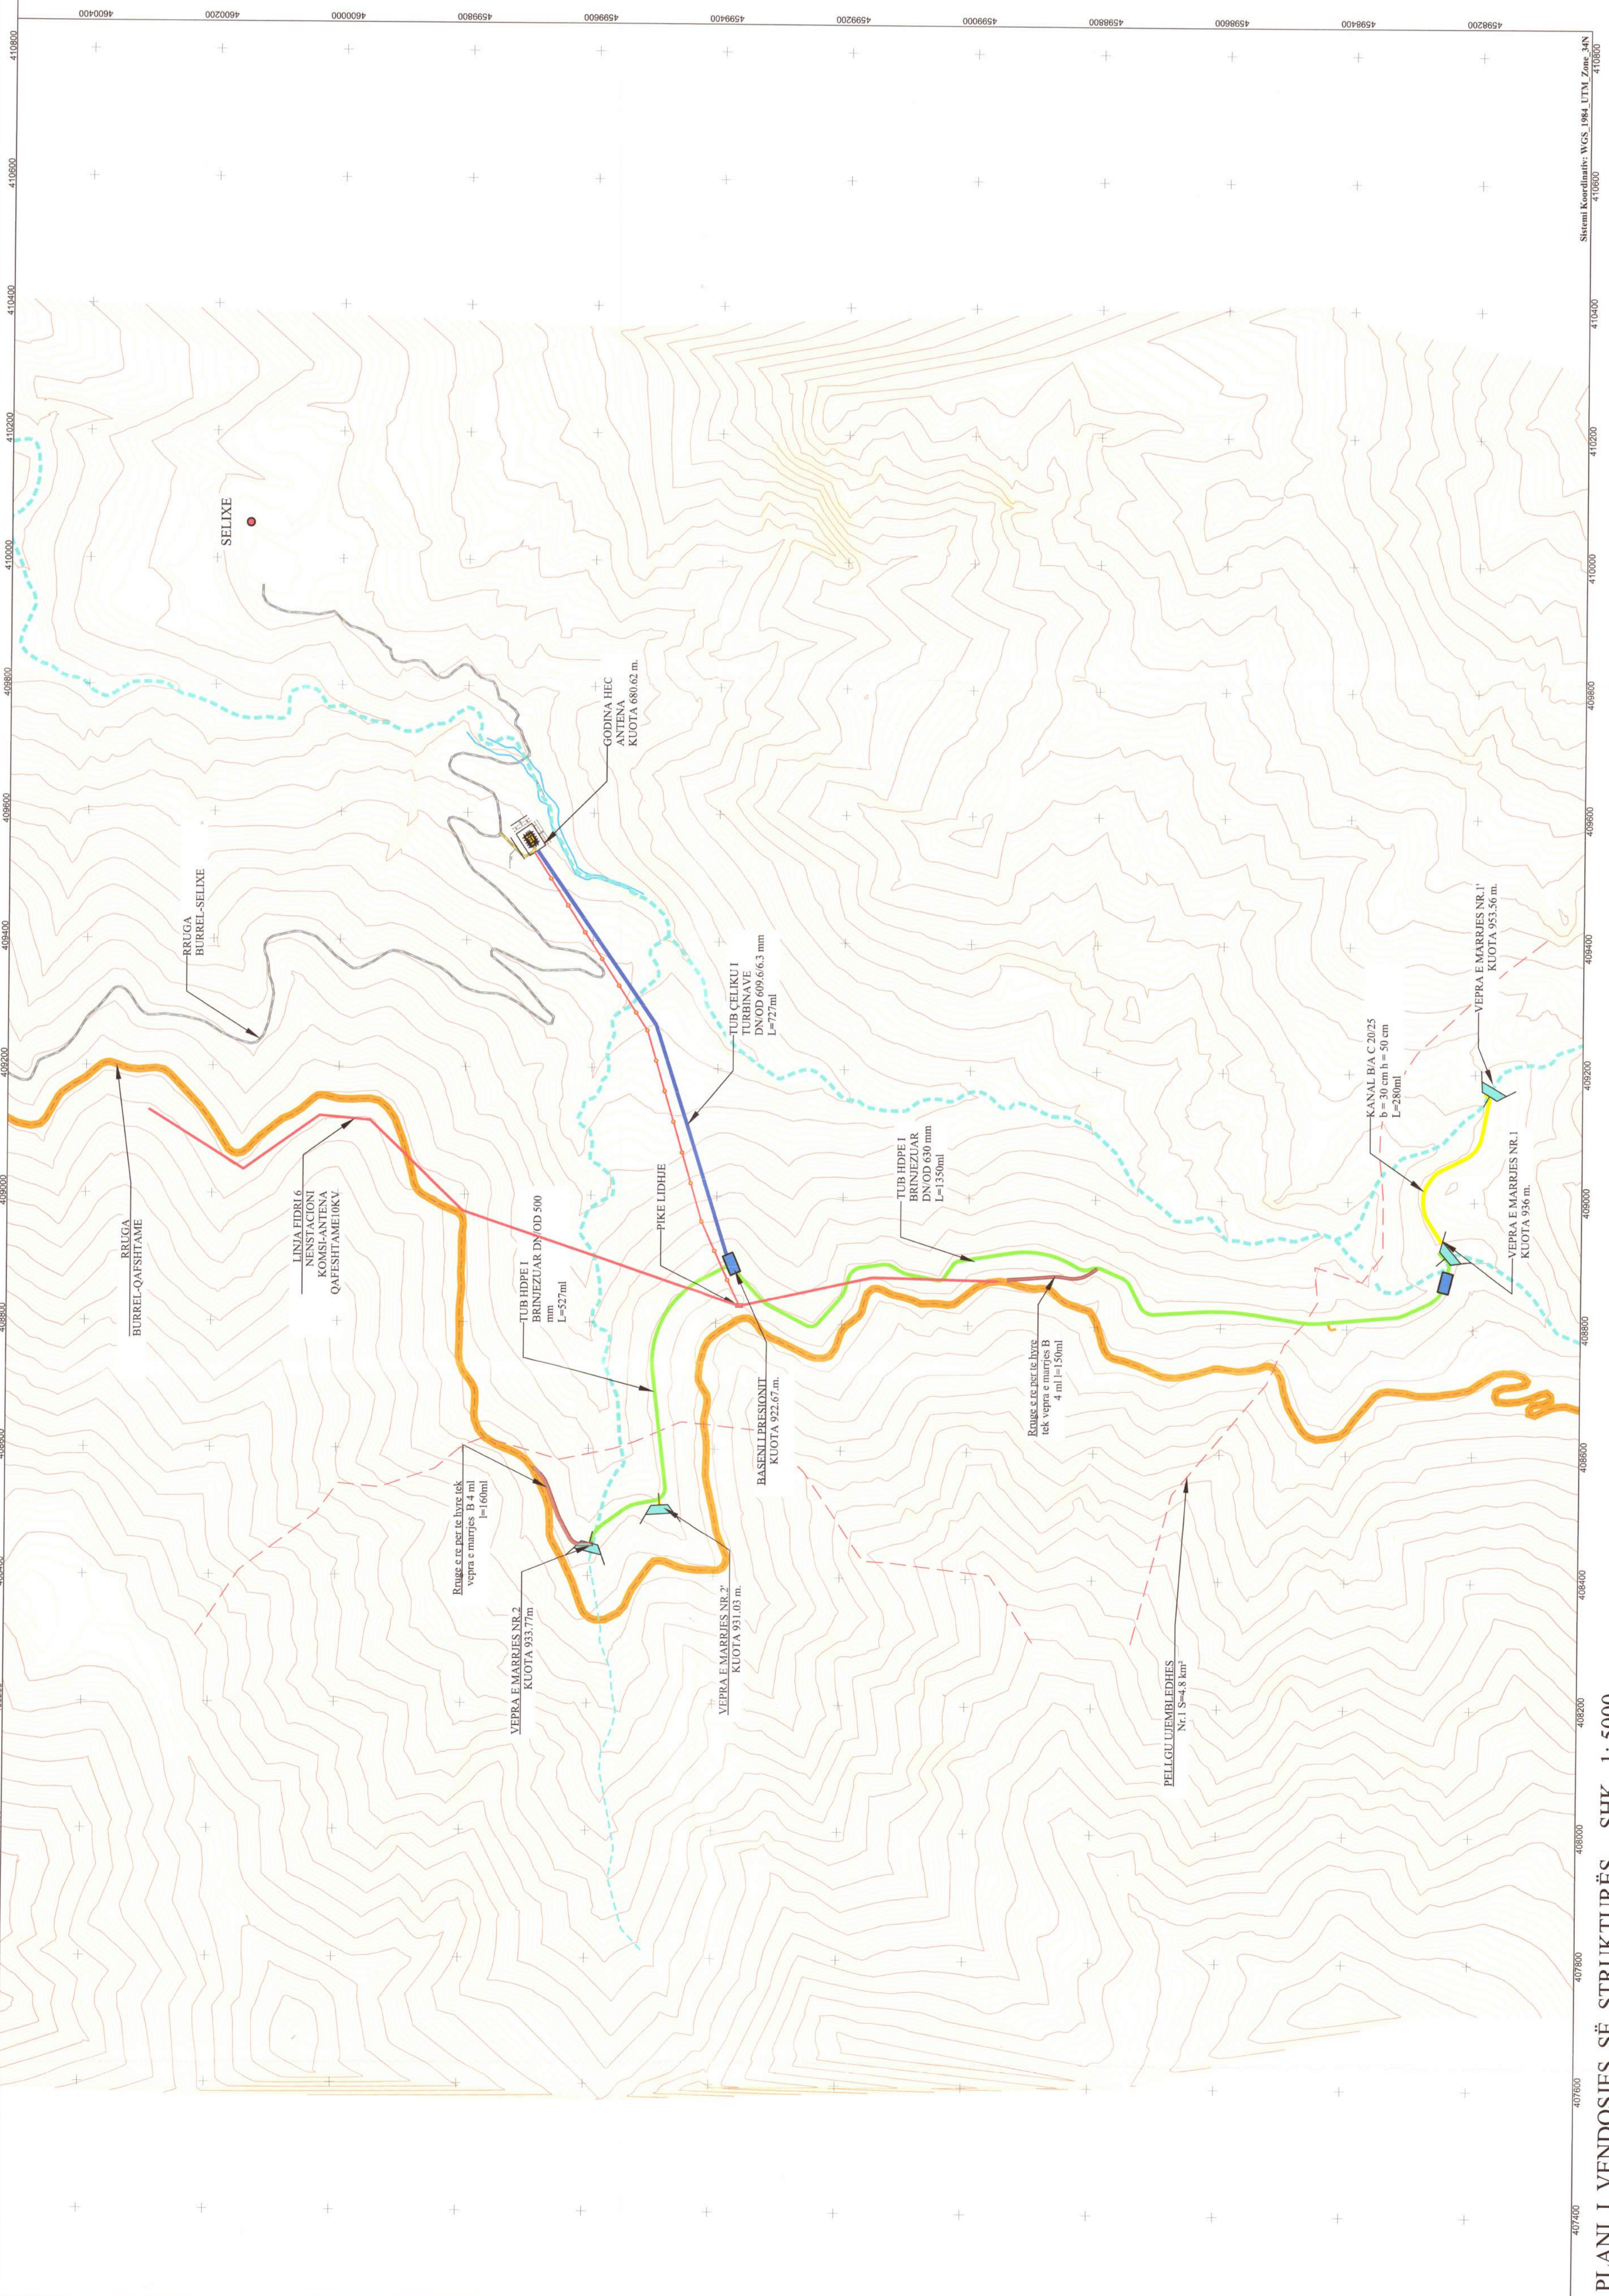

PLANI I VENDOSJES SË STRUKTURËS SHK. 1: 5000

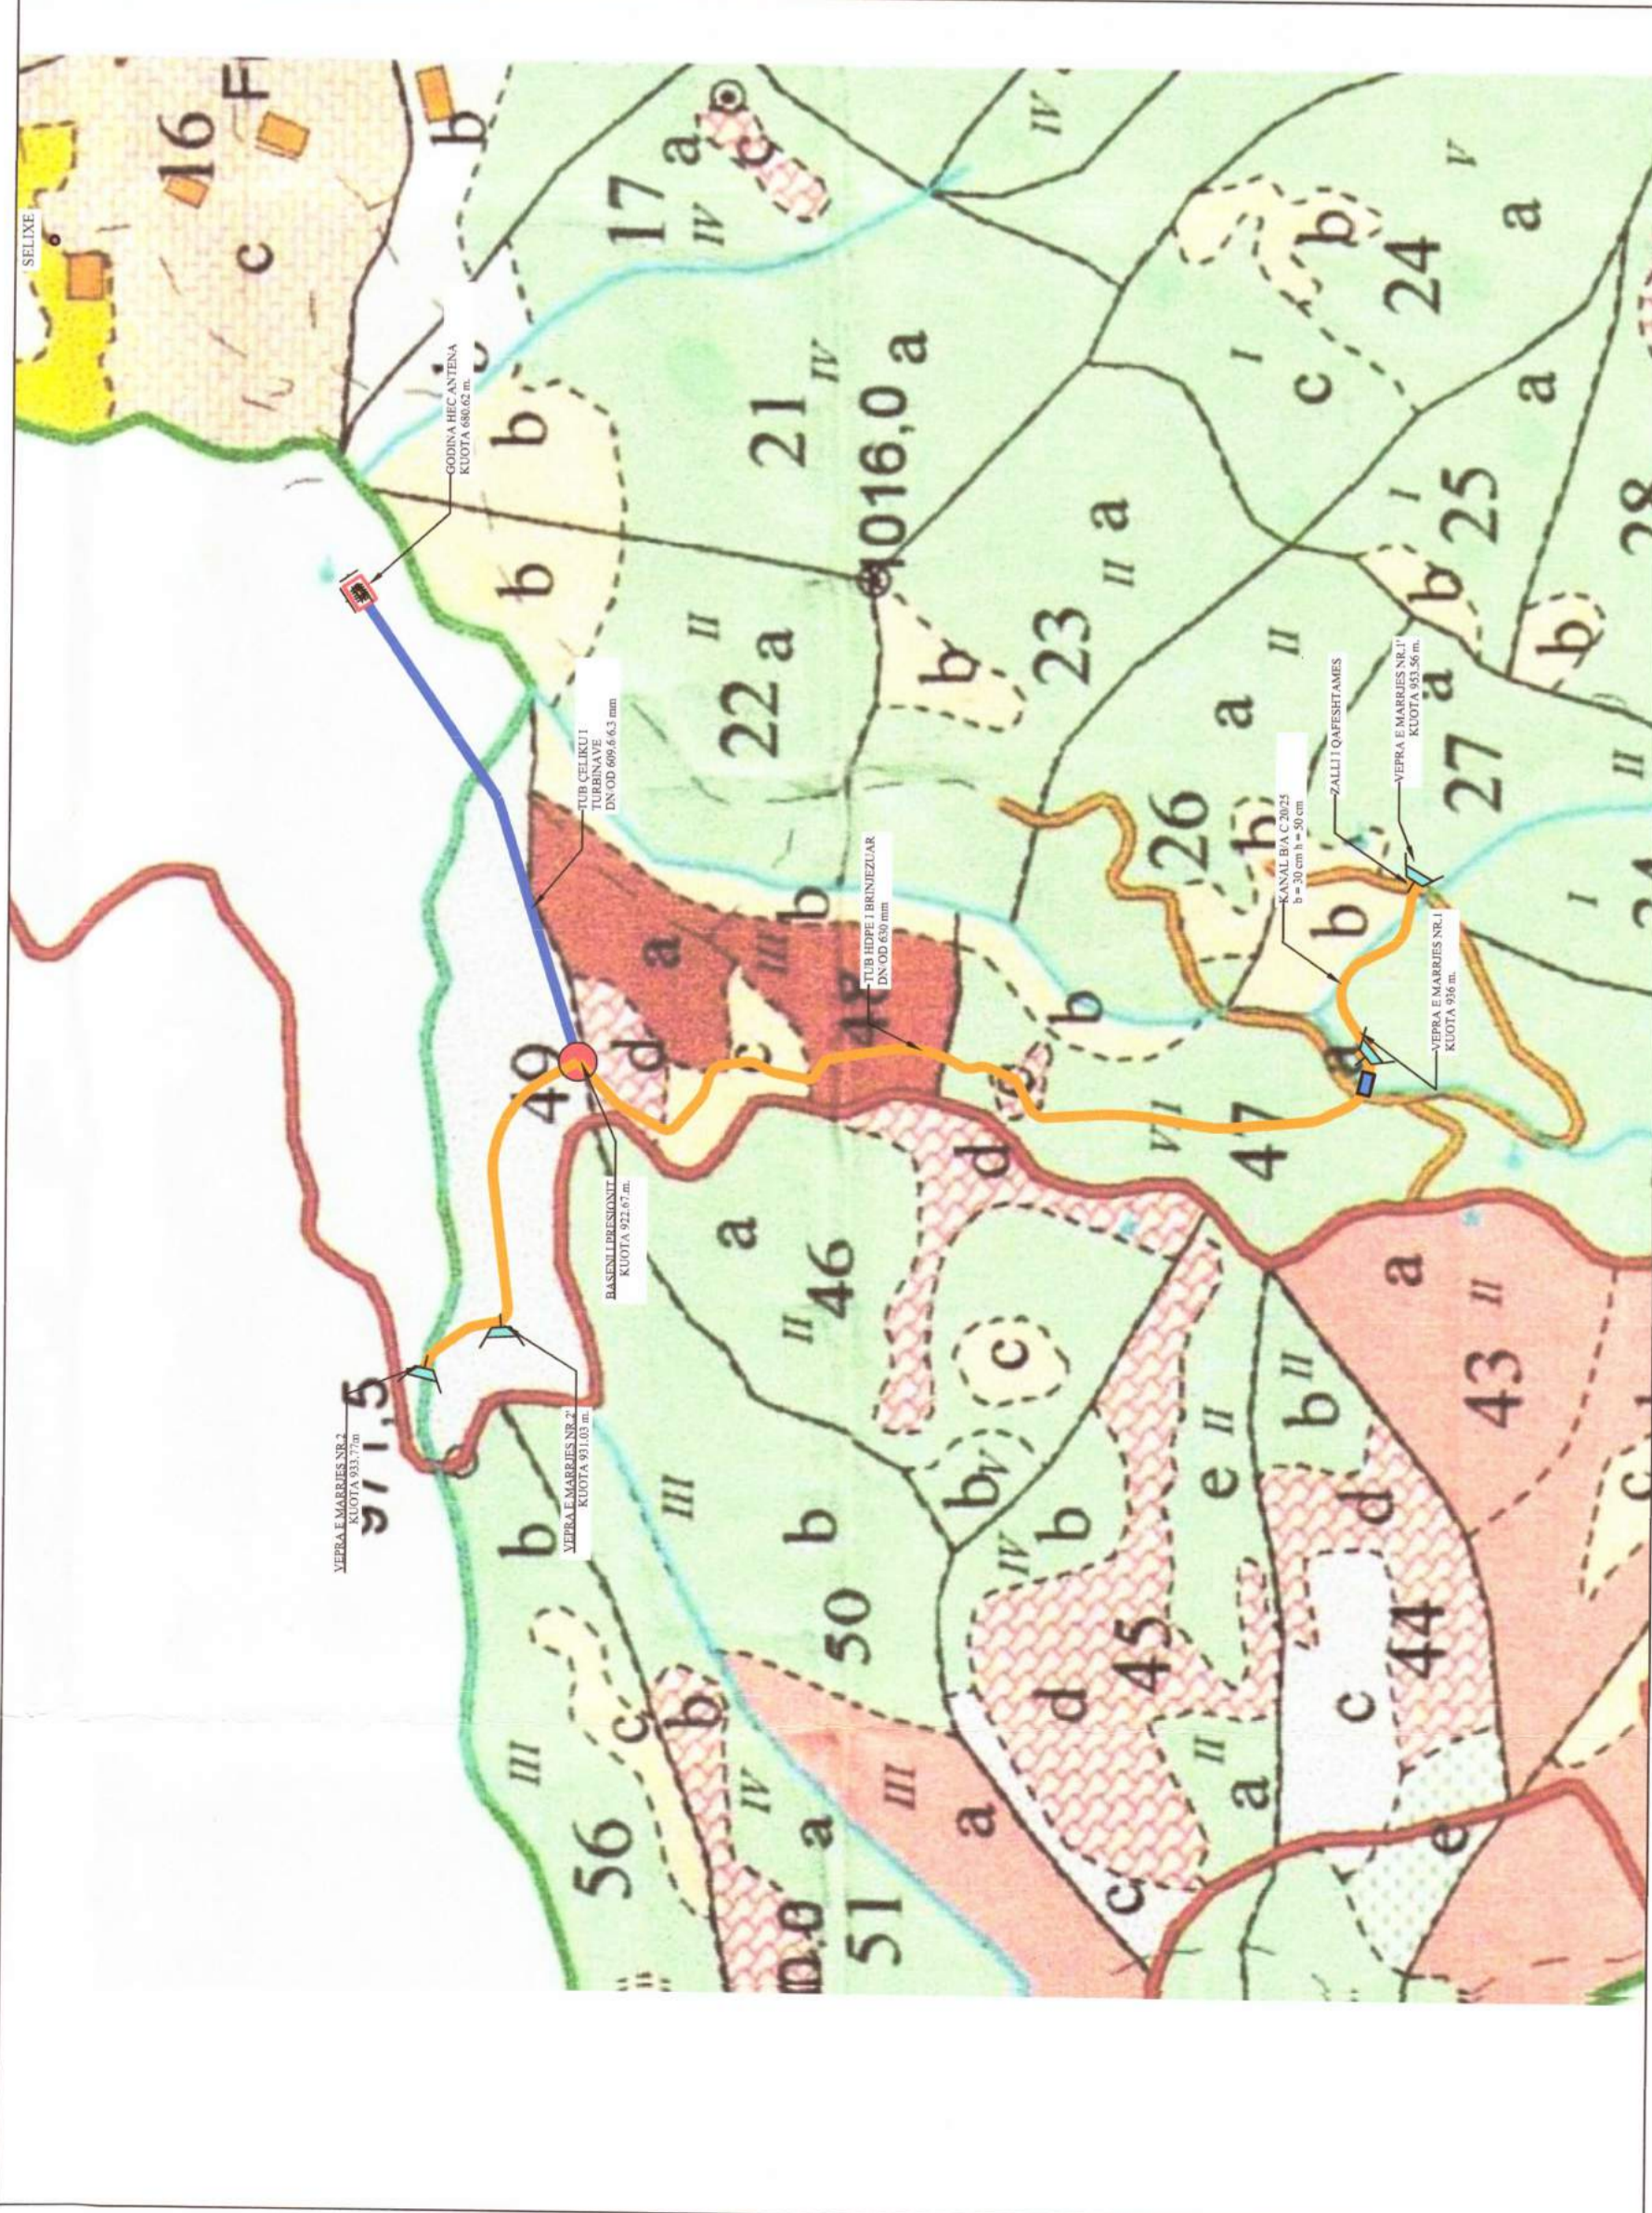

POZICIONI KADASTRAL SHK. 1:10 000

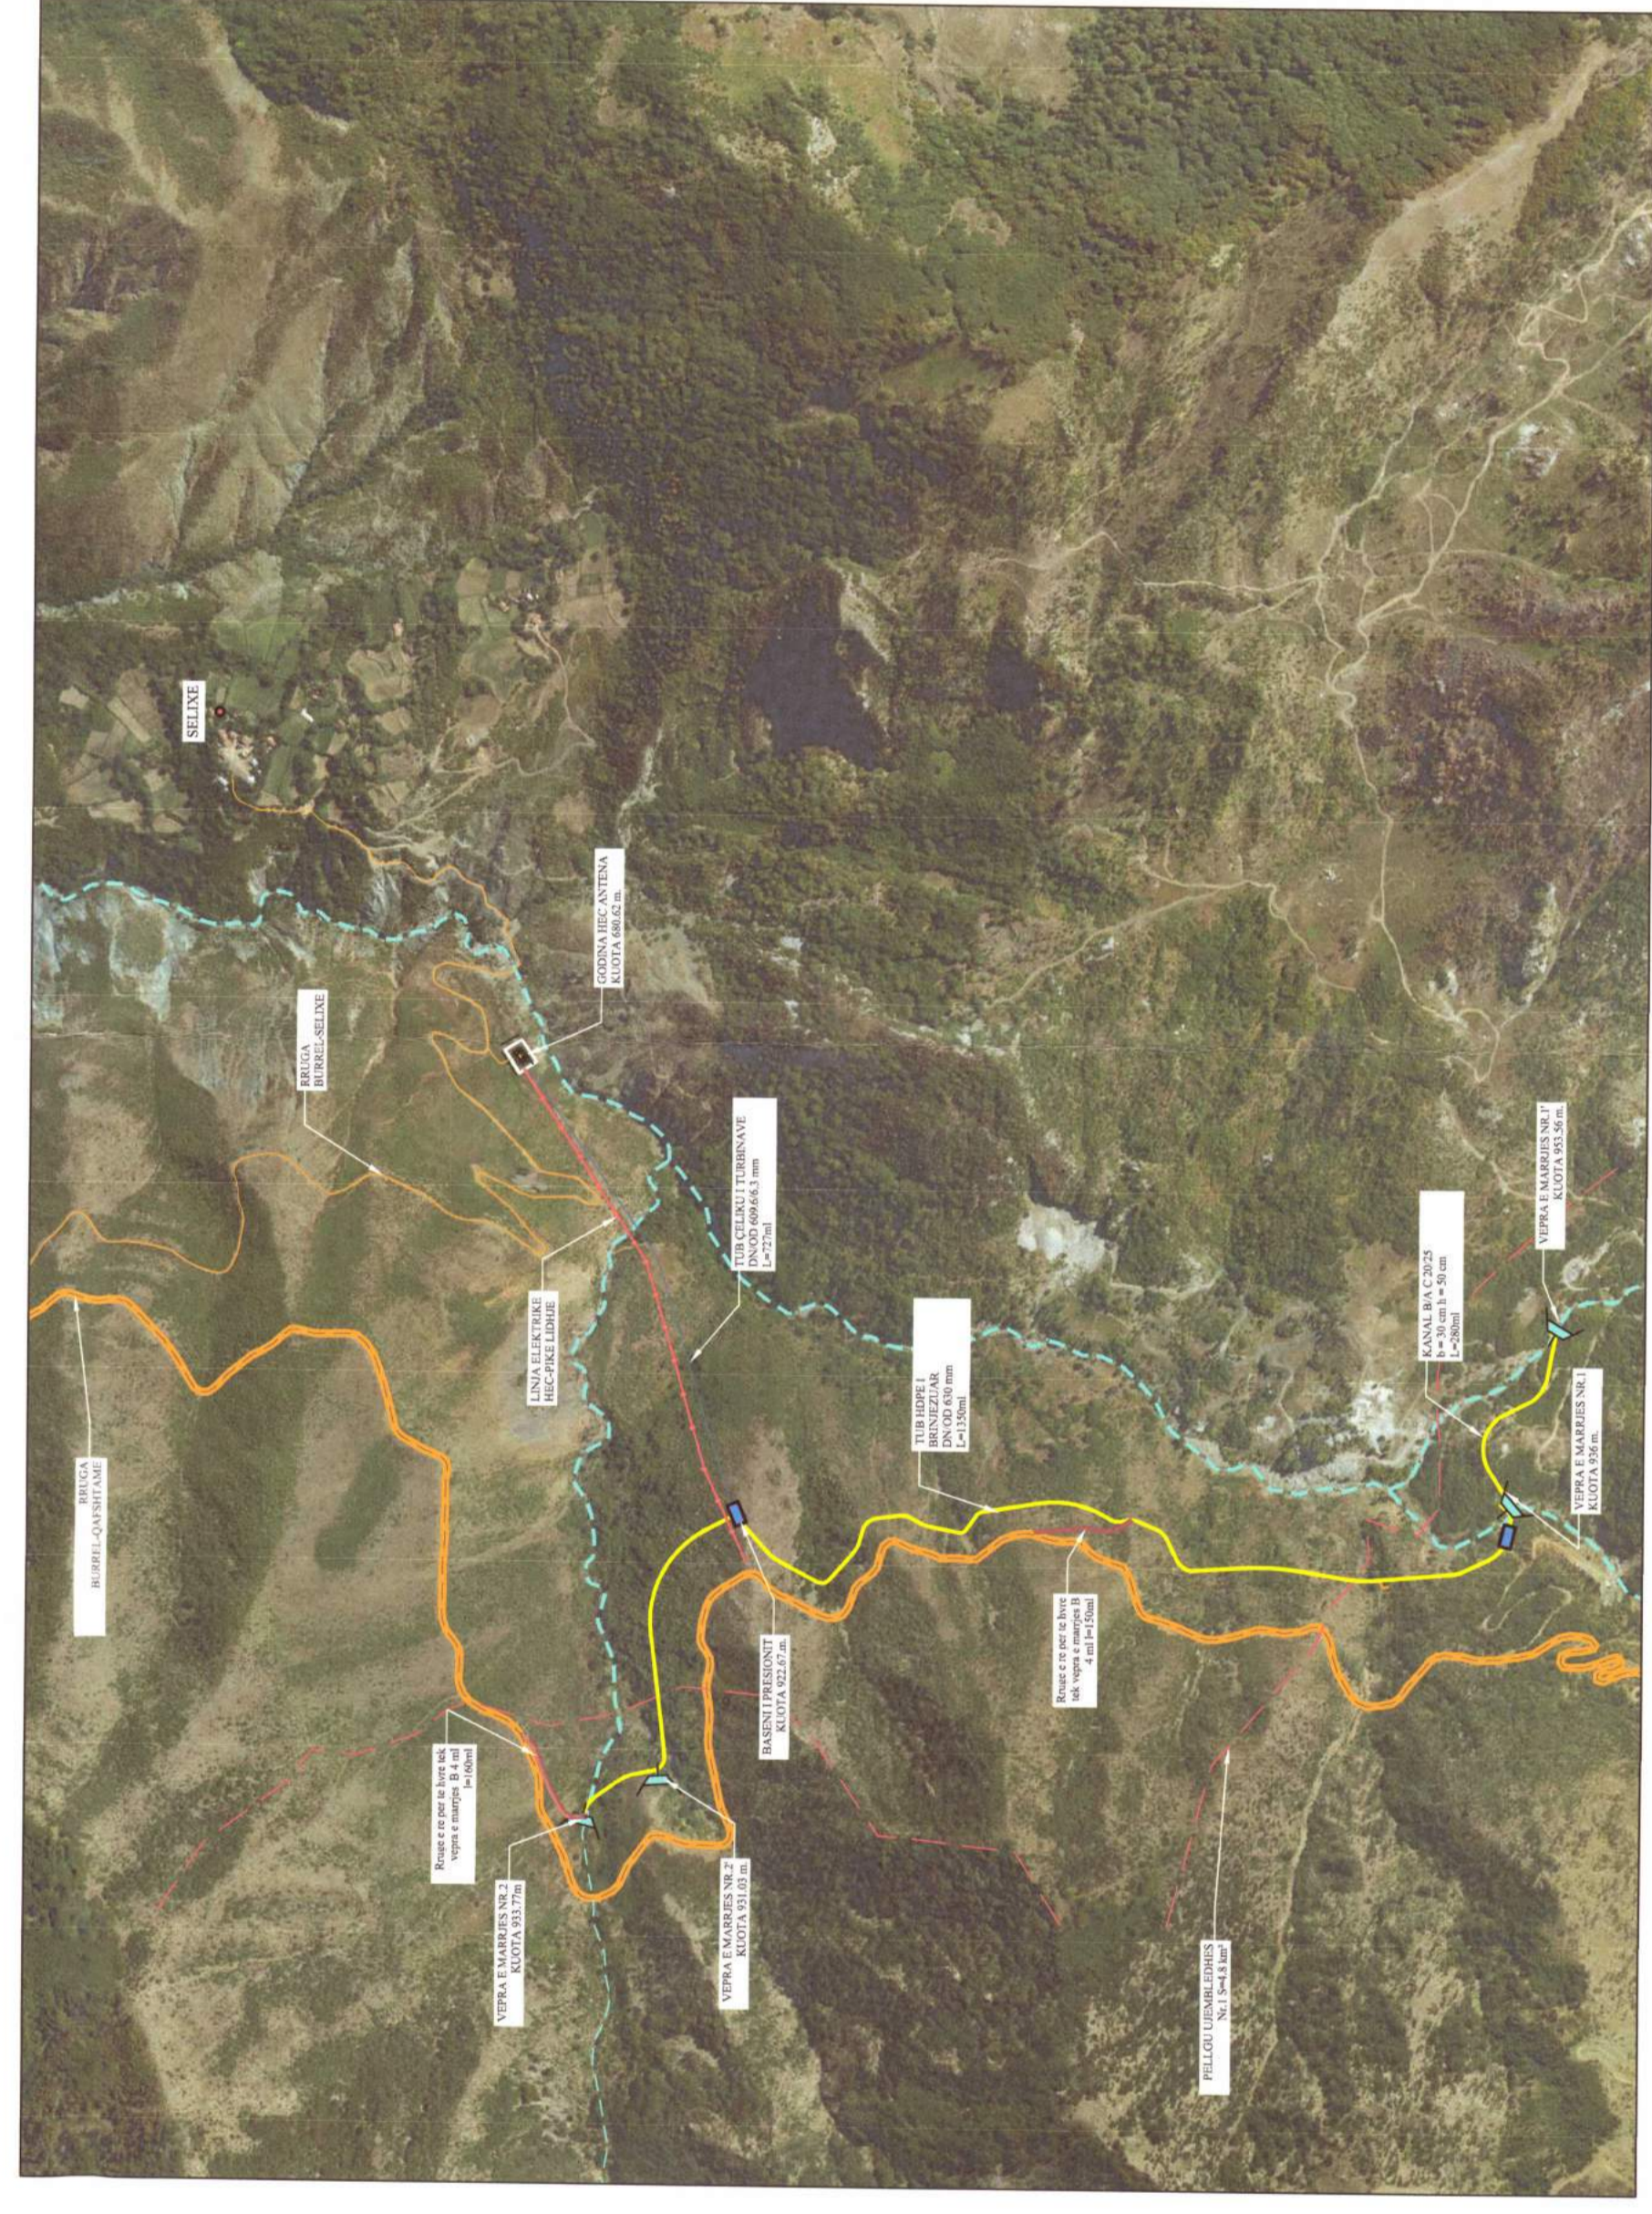

HARTA TOPOGRAFIKE SHK. 1:10 000

Të dhënat teknike të HEC "ANTENA":

Fuqia e instaluar (kW) 1,105
Energjia mesatare vjetore (kWh/vit) 3,446,286

Të dhënat e regjistrat kadastral/pyjor/kulloror Bashkia Mat:
Sipërfaqja në përdorim (Ha) 0,1516
Ekonomia pyjore Qaishhamë: 48/a; 48/d; 48/c; 47/a; 47/c; 35/a; 27/a; 49; 46/d.
Ekonomia pyjore Komsi: 65/a; 64/b.

Kordinatat e Nen-veprave HEC "ANTENA"		
KRGIJSH 2010 / ETRS89	Transverse Mercator	
Nen-veprat	Easting	Northing
Vepra e marrjes 1	492335.45	4599490.8
Vepra e marrjes 1'	492637.54	4599381.66
Vepra e marrjes 2	491883.95	4600880.27
Vepra e marrjes 2'	491889.47	4600744.59
Baseni Ujmbledhes	492309.46	4600645.8
Godina e HEC	492949.15	4600965.22

Legendë

- Ruga Burri-Qafë Shumë
- Lum i Zallit të Shtamës
- Tub HDPE / fibrëgjatër
- Tub çeliku
- Aksi rrugës
- Rretim me rryte të li
- Linjë elektrike HEC-Pike lidhje
- Shylla elektrike
- Rrogo e re
- Ruga Burri-Selice
- Godina HEC 1 kat

Miruar me Vendim të KKT Nr. 8, Datë 10/11/2017

LEJE NDËRTIMI PËR "NDËRTIMI I BURIMIT TË RI GJENERUES TË ENERGISJË, HIDROCENTRALIT "ANTENA", NË LUMIN E ZALLIT TË SHTAMËS, BASHKIA MAT, QARKU DIBËR

EMËRTIMI I FLETËS:	Plani i vendosjes së strukturës së godinës së HEC.		
POROSITËS:	DERBLE- E	"DERBLE"- SH.P.K.	
PROJEKTUES:	LN/ J. C. LUS	"INVICUSTRAJCTUS" SH.P.K.	
ZHVILLUES:	DERBLE- E	"DERBLE"- SH.P.K.	
FAZA E PROJEKTIT:	Projekt Zbatimi		
SHKALLA 1: 500	NR. I FLETËS A-01	NR. I KOPEJE 01/06 - 06/06	