




LEJJE NËDËRTIMI PËR OBJEKTIN: "NËDËRTIMI I BURIMIT TË RI GJENËRUES TË ENERGISJË, HIDROCENTRALIT "KALIS", NË UJRAT E RRJEDHËS SË LUMIT TË SHMILIT, DEGË E LUMIT SHKUMBIN", BASHKIA LIBRAZHËD, QARKU ELBASAN"

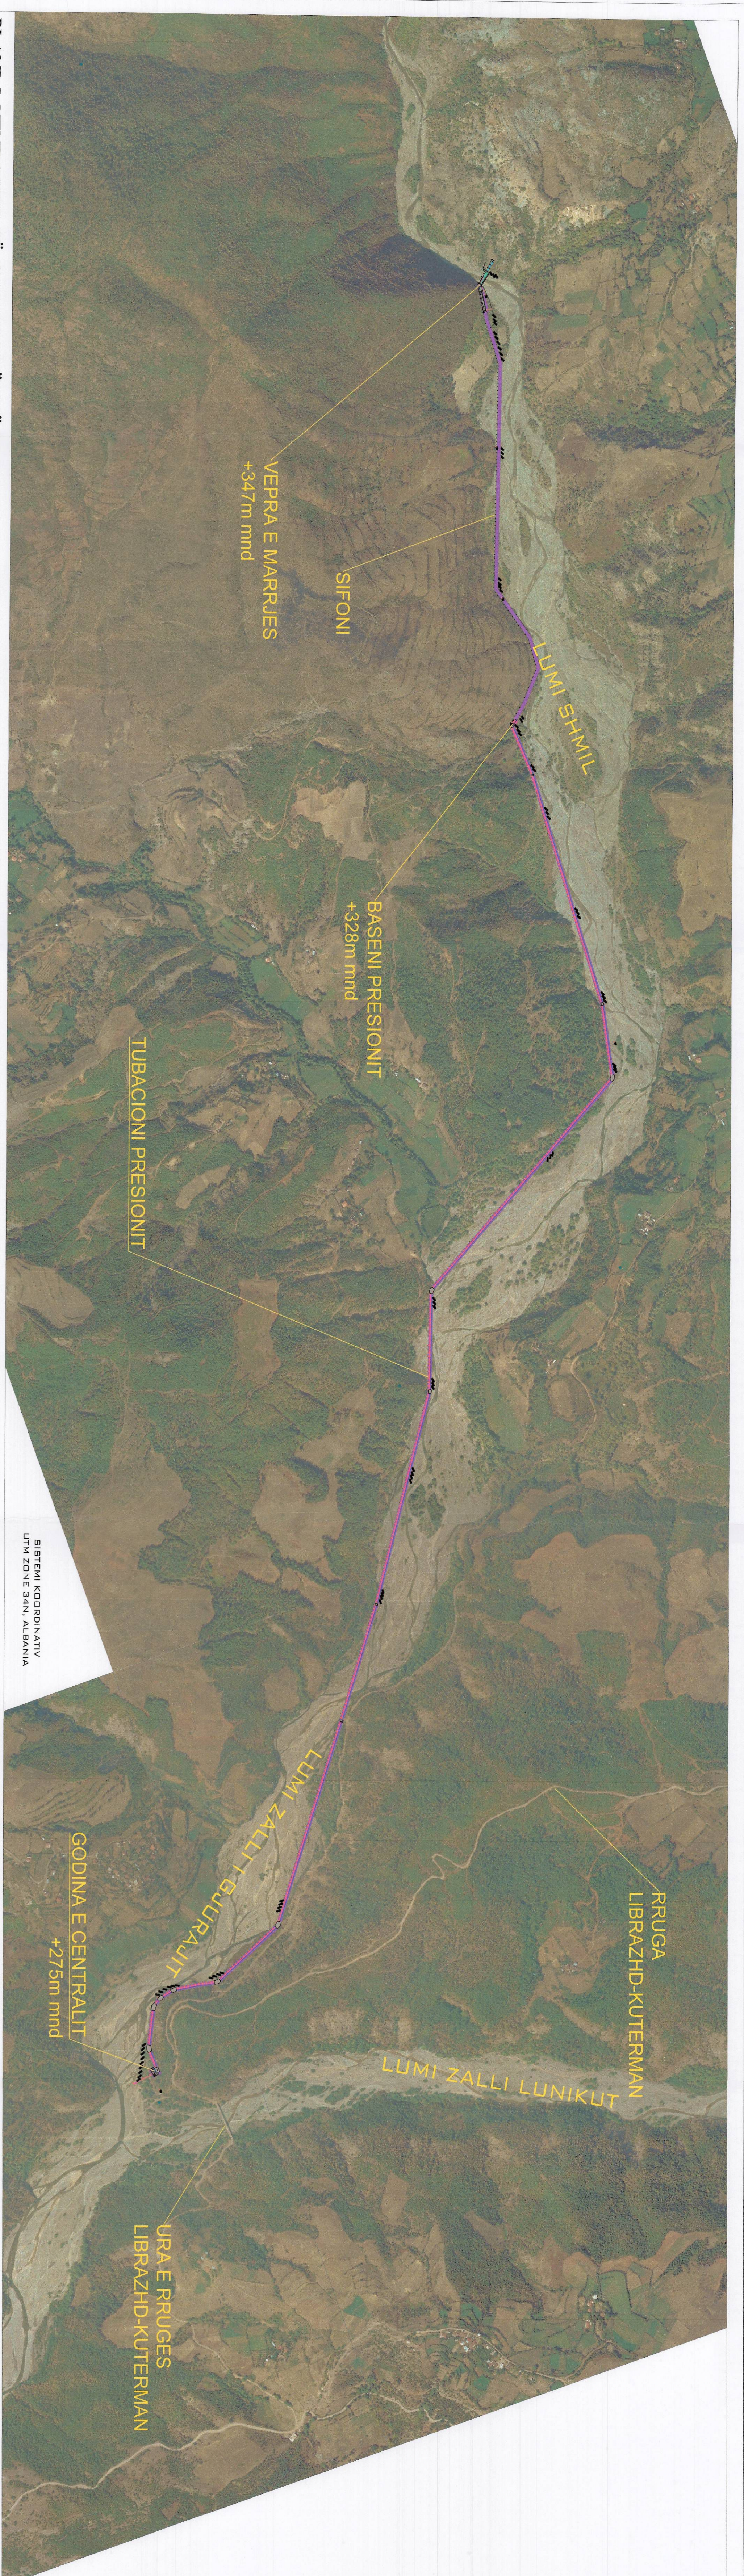


PLANI I VENDOSIES SË STRUKTURËS NË ORTOFOTO SHK. 1: 7 500

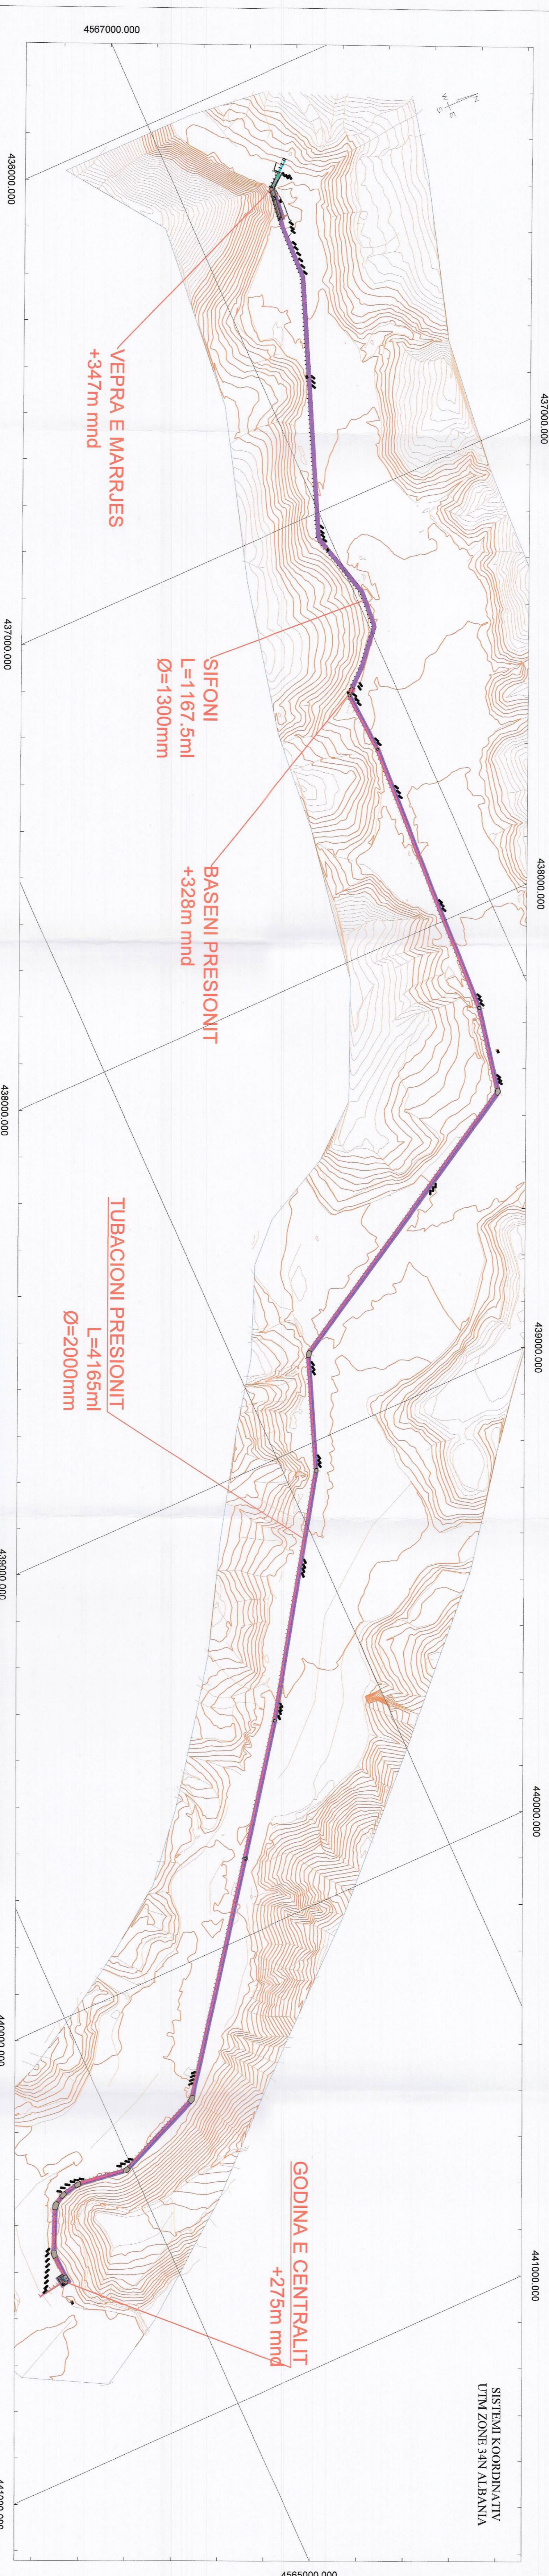

PLANI I VENDOSIES SË STRUKTURËS SHK. 1: 6 500

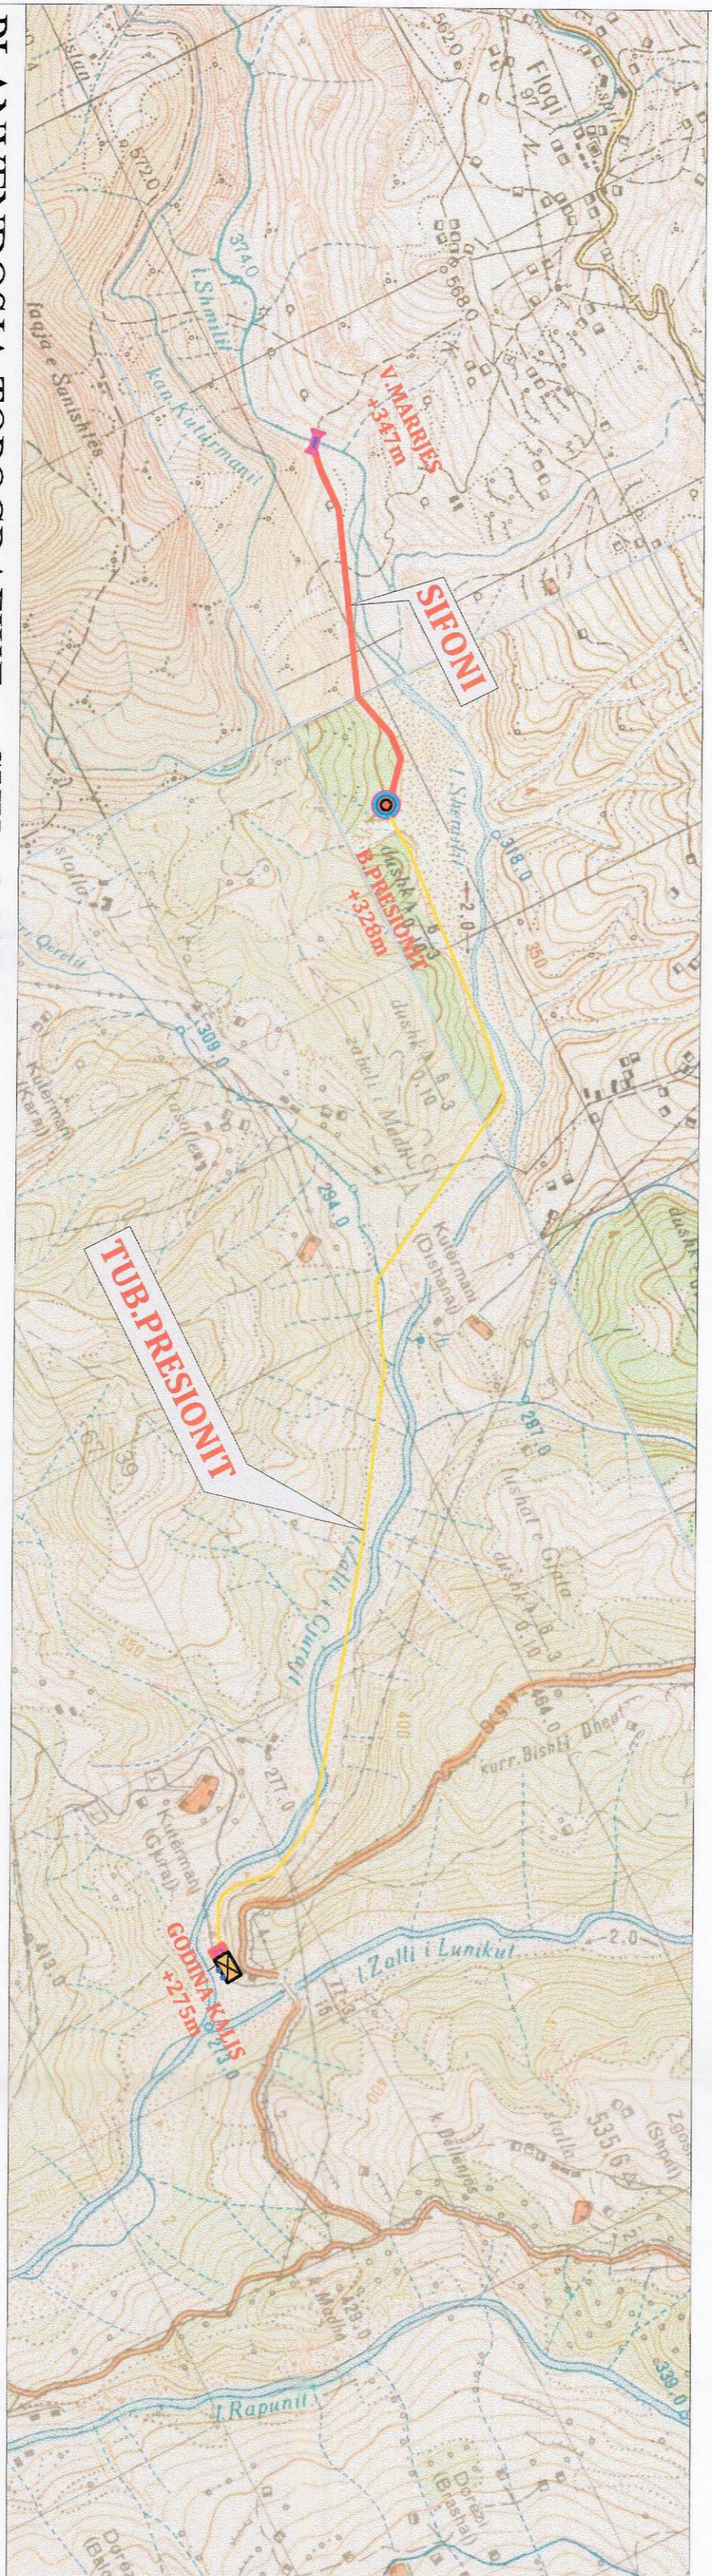

PLANVENDOSIA TOPOGRAFIKE SHK. 1: 20'000

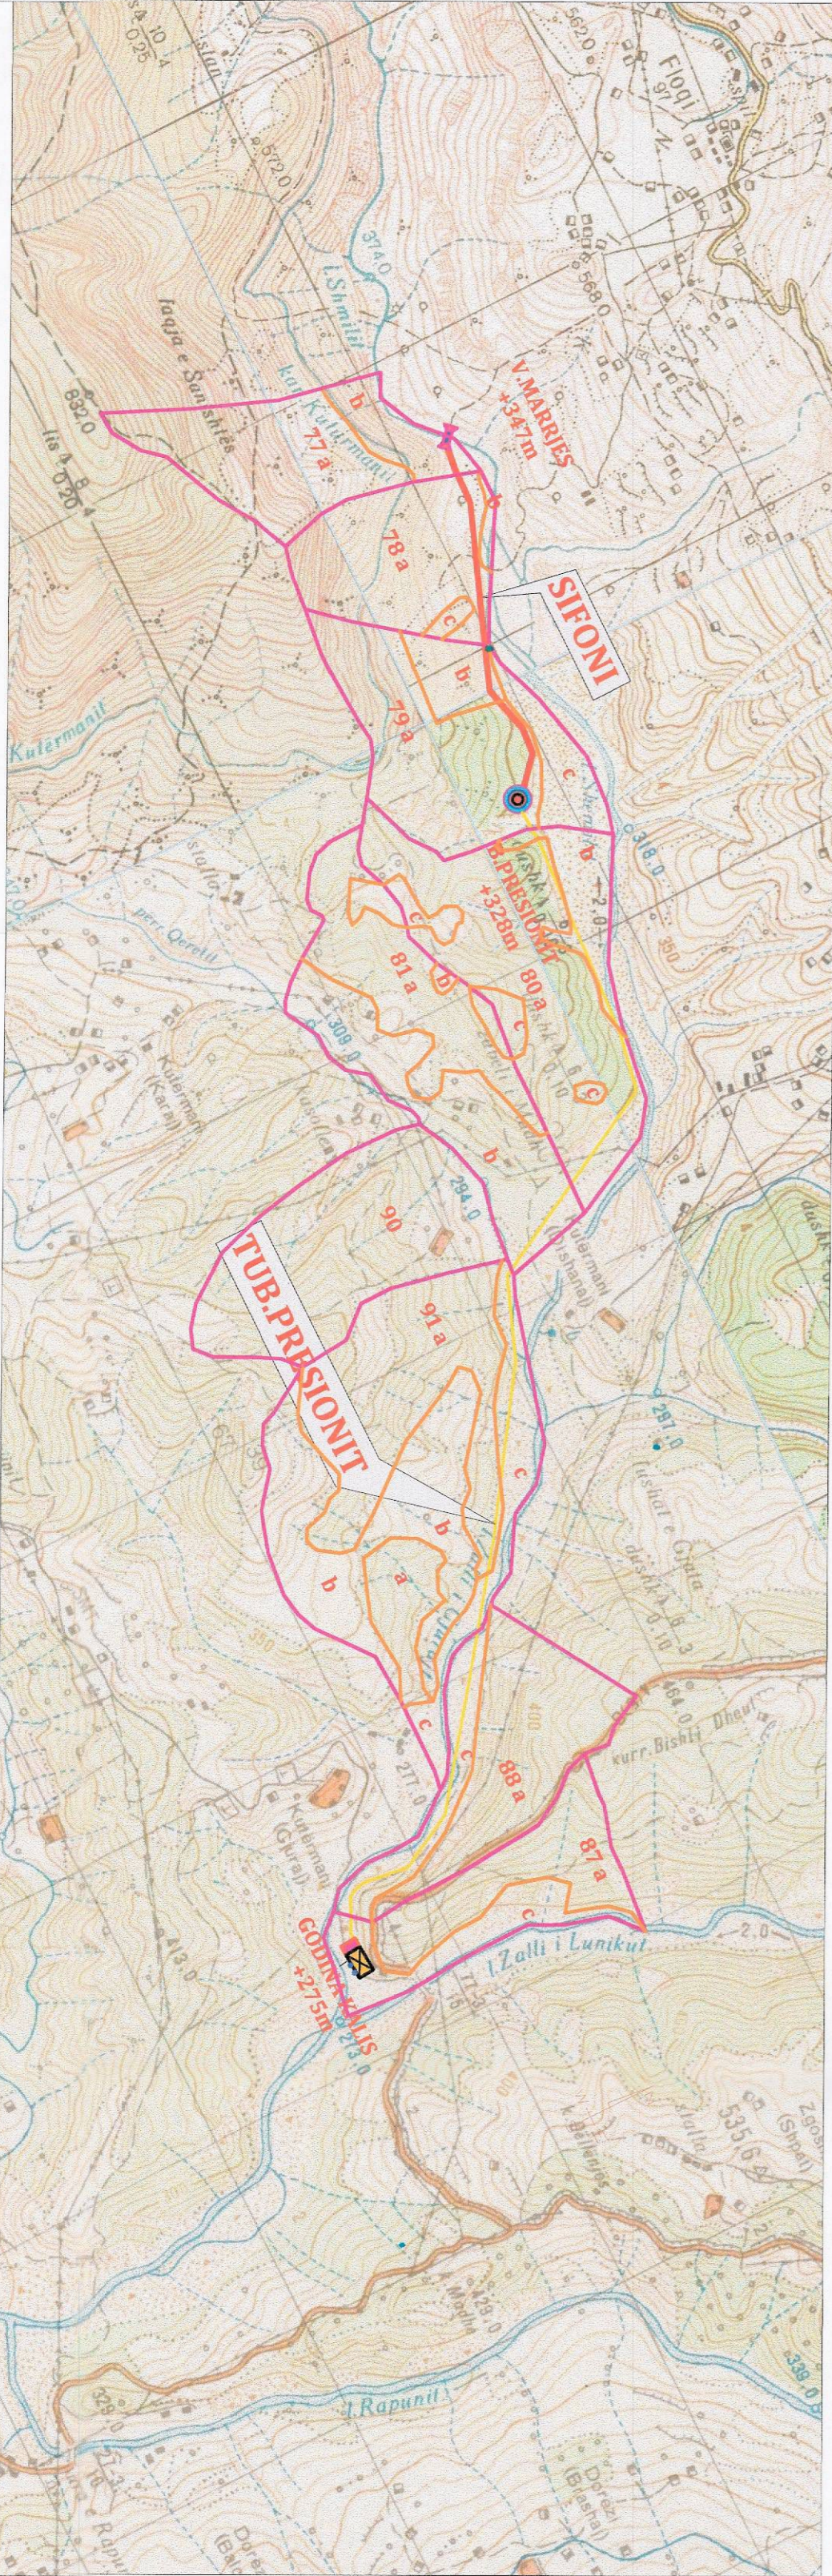

POZICIONI KADASTRAL SHK. 1:20'000



PAMDE NË PERSPEKTIVË GODINË KALIS

- TREKËSTI E ZHVILLIMIT:**
- Sipërfaqja e ndërtimit të Vepës së Marrjes: 600m²
 - Sipërfaqja e ndërtimit të Basesit të Presionit: 320m²
 - Sipërfaqja e ndërtimit të Godinës së Centralit: 450m²

- TREKËSITË TEKNIKE:**
- HEC KALIS**
- Kuota e vepës së marrjes: +347 m mnd
 - Kuota e basesit të presionit: +328 m mnd
 - Kuota e godinës centralit: +275 m mnd
 - Gjatësia e derivacionit (sifon): 1167,5 ml
 - Diametri i tubacionit të sifonit: 1300 mm
 - Gjatësia e tubacionit të presionit: 4165 ml
 - Diametri i tubacionit të presionit: 2000 mm
 - Gjatësia e tubacionit të shkakimit: 45 ml
 - Diametri i tubacionit të shkakimit: 400 mm
 - Fuga e hidrocentralit: 1938 kW
- Gjurma vendosje në parcelat e ekonomisë pyjore kuterman në regjistrat nr. 77b, 78a, 79a,b,80a,b,81,91a e c dhe në parcelat e ekonomisë pyjore Cemenitë në regjistrat 87c,88c, të cilat janë pjesë e fondit pyjor/kultivues publik.

POZICIONI I SHIESHEVE TË NËDËRTIMIT TË NËNOBJEKTEVE HEK KALIS	X (EASTING)	Y (NORTHING)	Z
VEPRA E MARRJES	5200301	4588800	+347
BASENI I PRESIONIT	5272077	4588497,8	+328
GODINA E H/C	524380,8	4585866,7	+275




REPUBLIKA E SHQIPËRISË
KËSHILLI KOMBËTAR I TERRITORIT

MIRATOHET

KRYETARI I K.K.T

Z. EDI RAMA

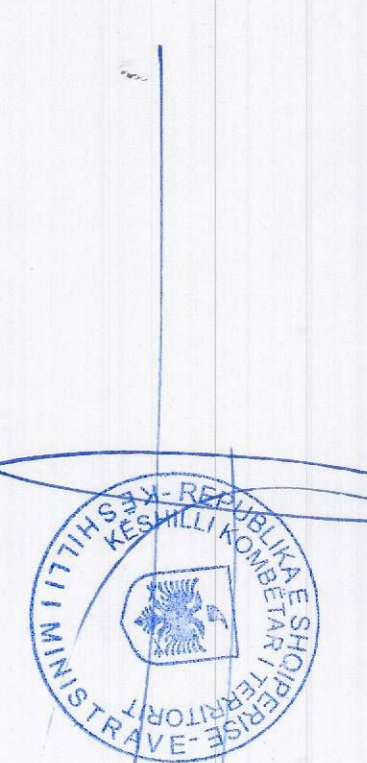

Z. Damian Gjiknuri

Ministër i Infrastrukturës dhe Energjisë



Miratuar me Vendim të KKT Nr. 7, Datë 10/11/2017

LEJJE NËDËRTIMI PËR OBJEKTIN: "NËDËRTIMI I BURIMIT TË RI GJENËRUES TË ENERGISJË, HIDROCENTRALIT "KALIS", NË UJRAT E RRJEDHËS SË LUMIT TË SHMILIT, DEGË E LUMIT SHKUMBIN", BASHKIA LIBRAZHËD, QARKU ELBASAN"

ENËRTIMI I FLETËS:

PLANVENDOSIA E STRUKTURËS SË HEK KALIS

POROSITËS:

"ERDY ENERGY" sh.p.k

PROJEKTUES:

INSTITUTI "DEKLADA ALB" sh.p.k

ZHVILLUES:

"ERDY ENERGY" sh.p.k

FAZA E PROJEKTIT:

PROJEKT ZBATIM

DATA

10/11/2017

SHKALLA

1:5000

NR. I FLETËS

A-01

NR. I KOPJEVE

0 I 106

