

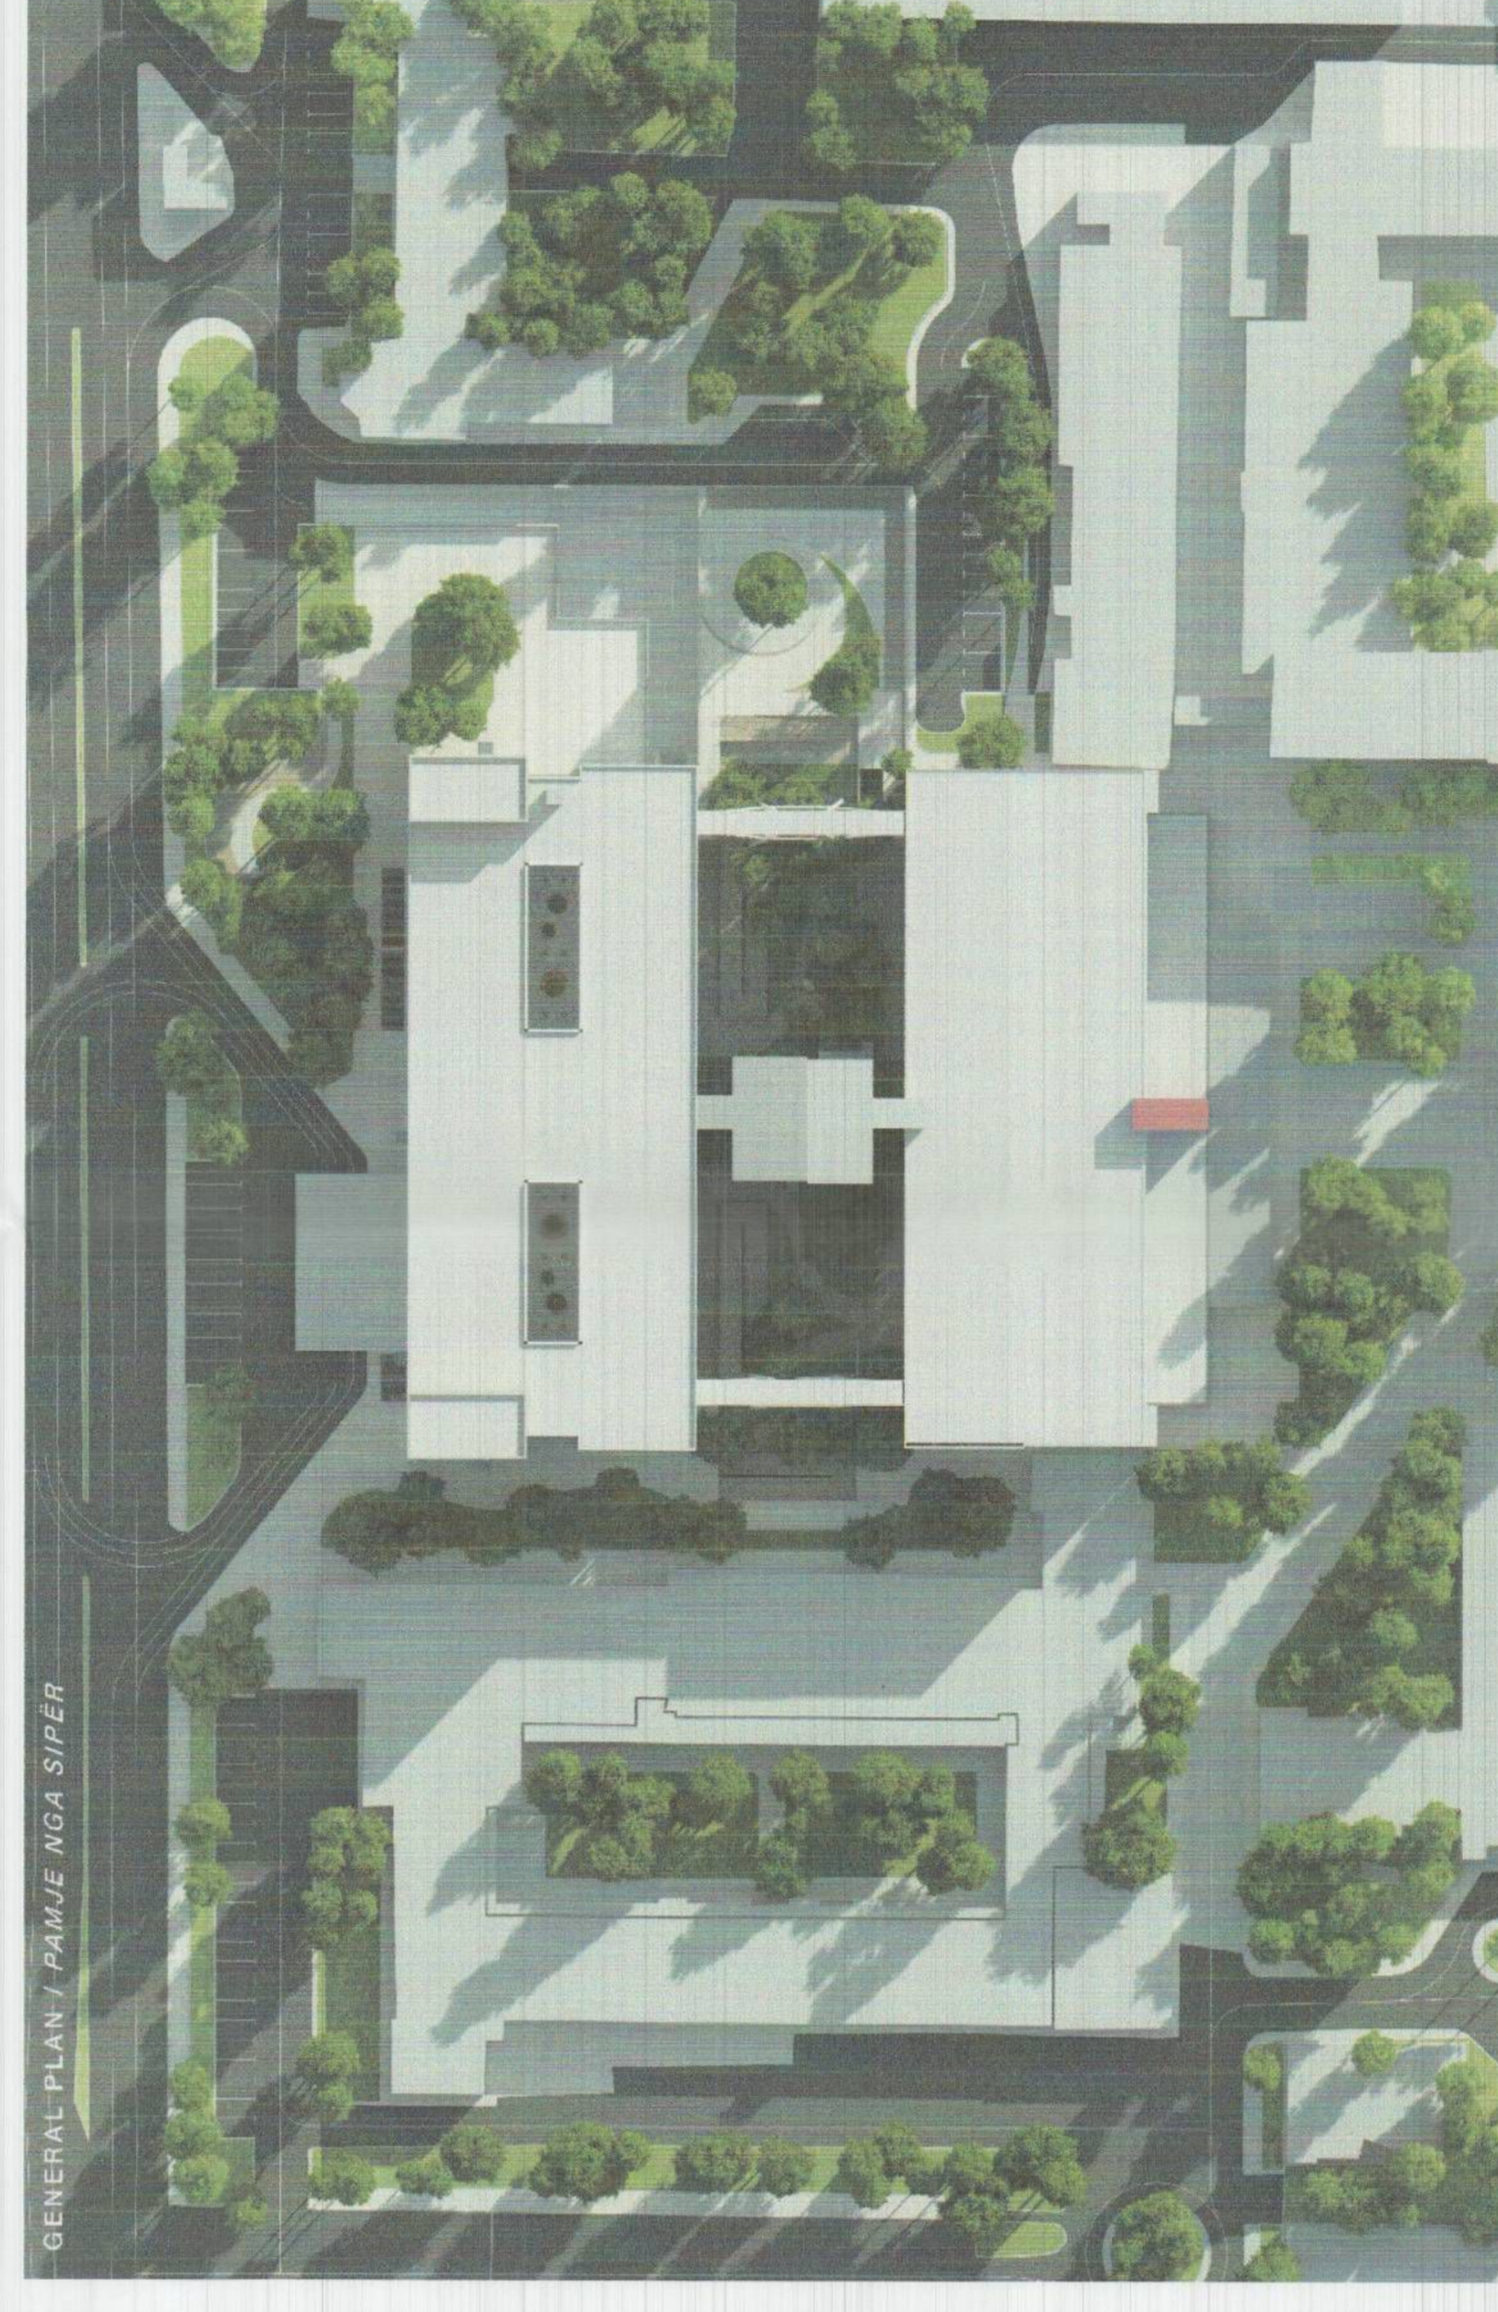


LEJE NDËRTIMI PËR OBJEKTIN: "RIKONSTRUKSION I KATIT TË TRETË, TË KATËRT DHE KATIT PËRDHE (PËRFSHIRË NDËRHYRJEN NË FASADËN JUGORE), TË GODINËS KRYESORE EKZISTUESE A1 TË MJEKËSISË SË PËRGJITHSHME, BRENDA TERRITORIT TË QENDRËS SPITALORE TIRANË"
në kuadër të: PROGRAMITTE REFORMIMIT TË QENDRËS SPITALORE UNIVERSITARE TË TIRANËS (QSUT), FAZA II


Shkalla 1 : 500

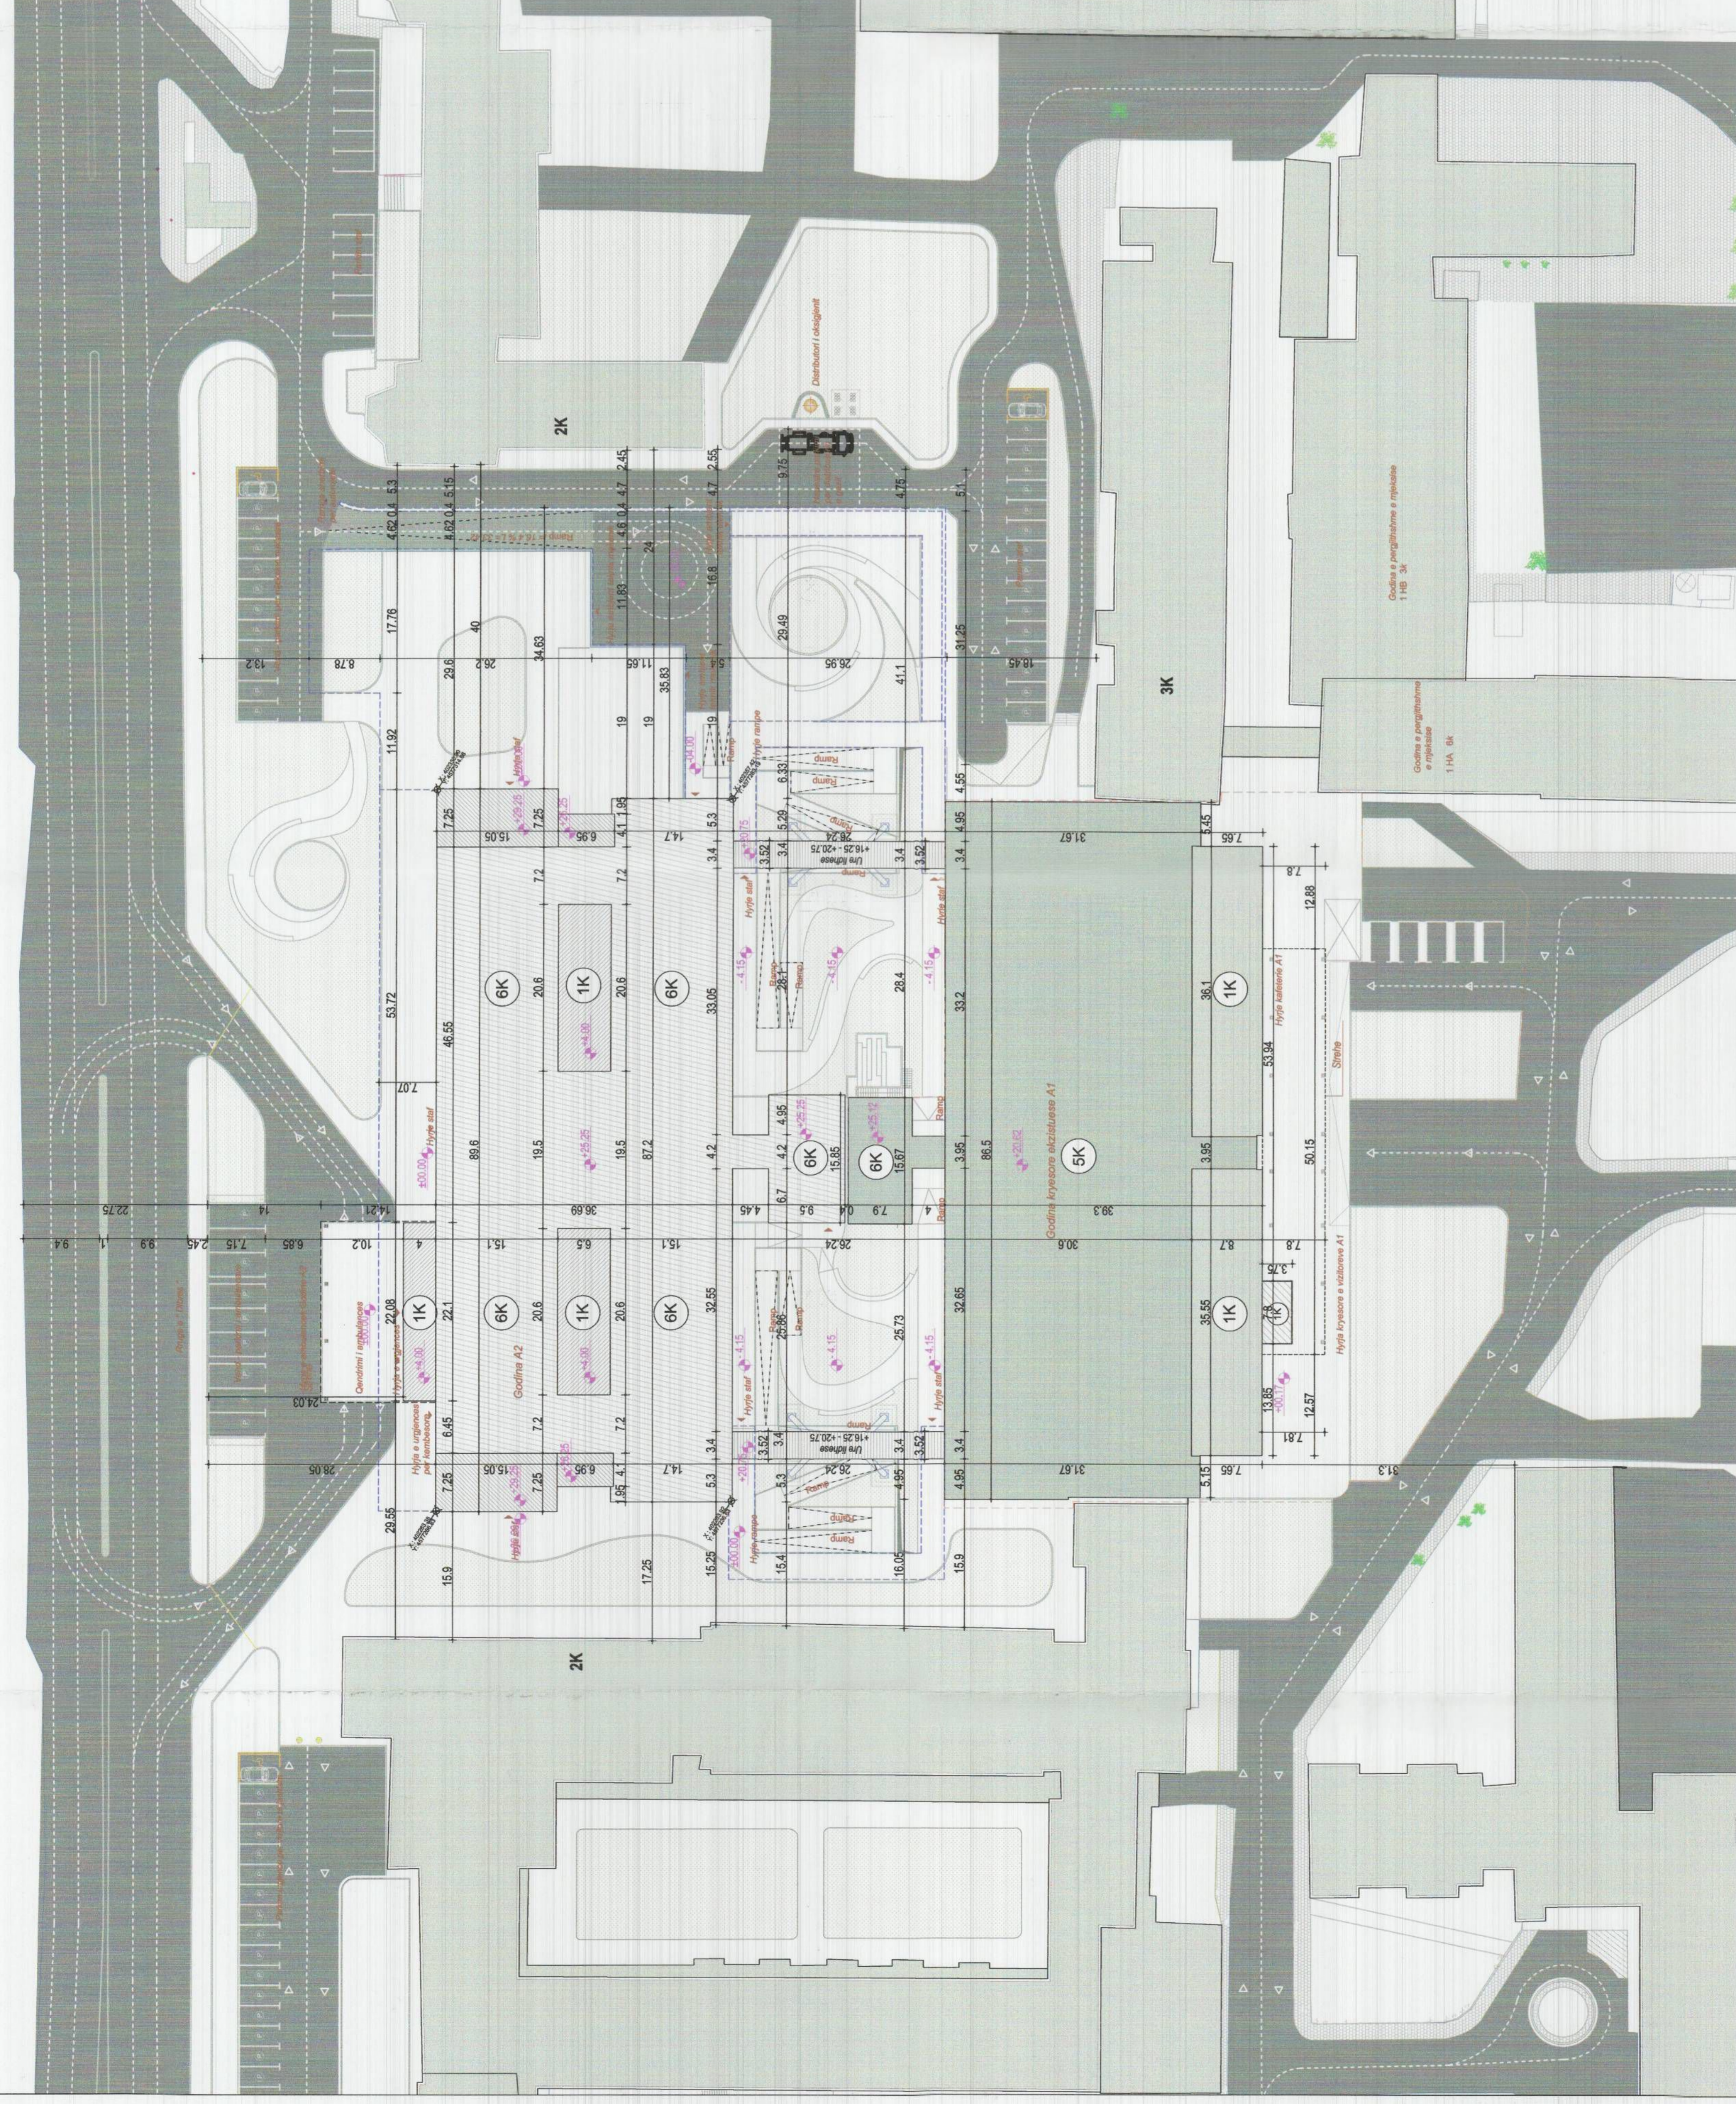

PLANI I VENDOSIES SË STRUKTURËS SHK. 1: 500

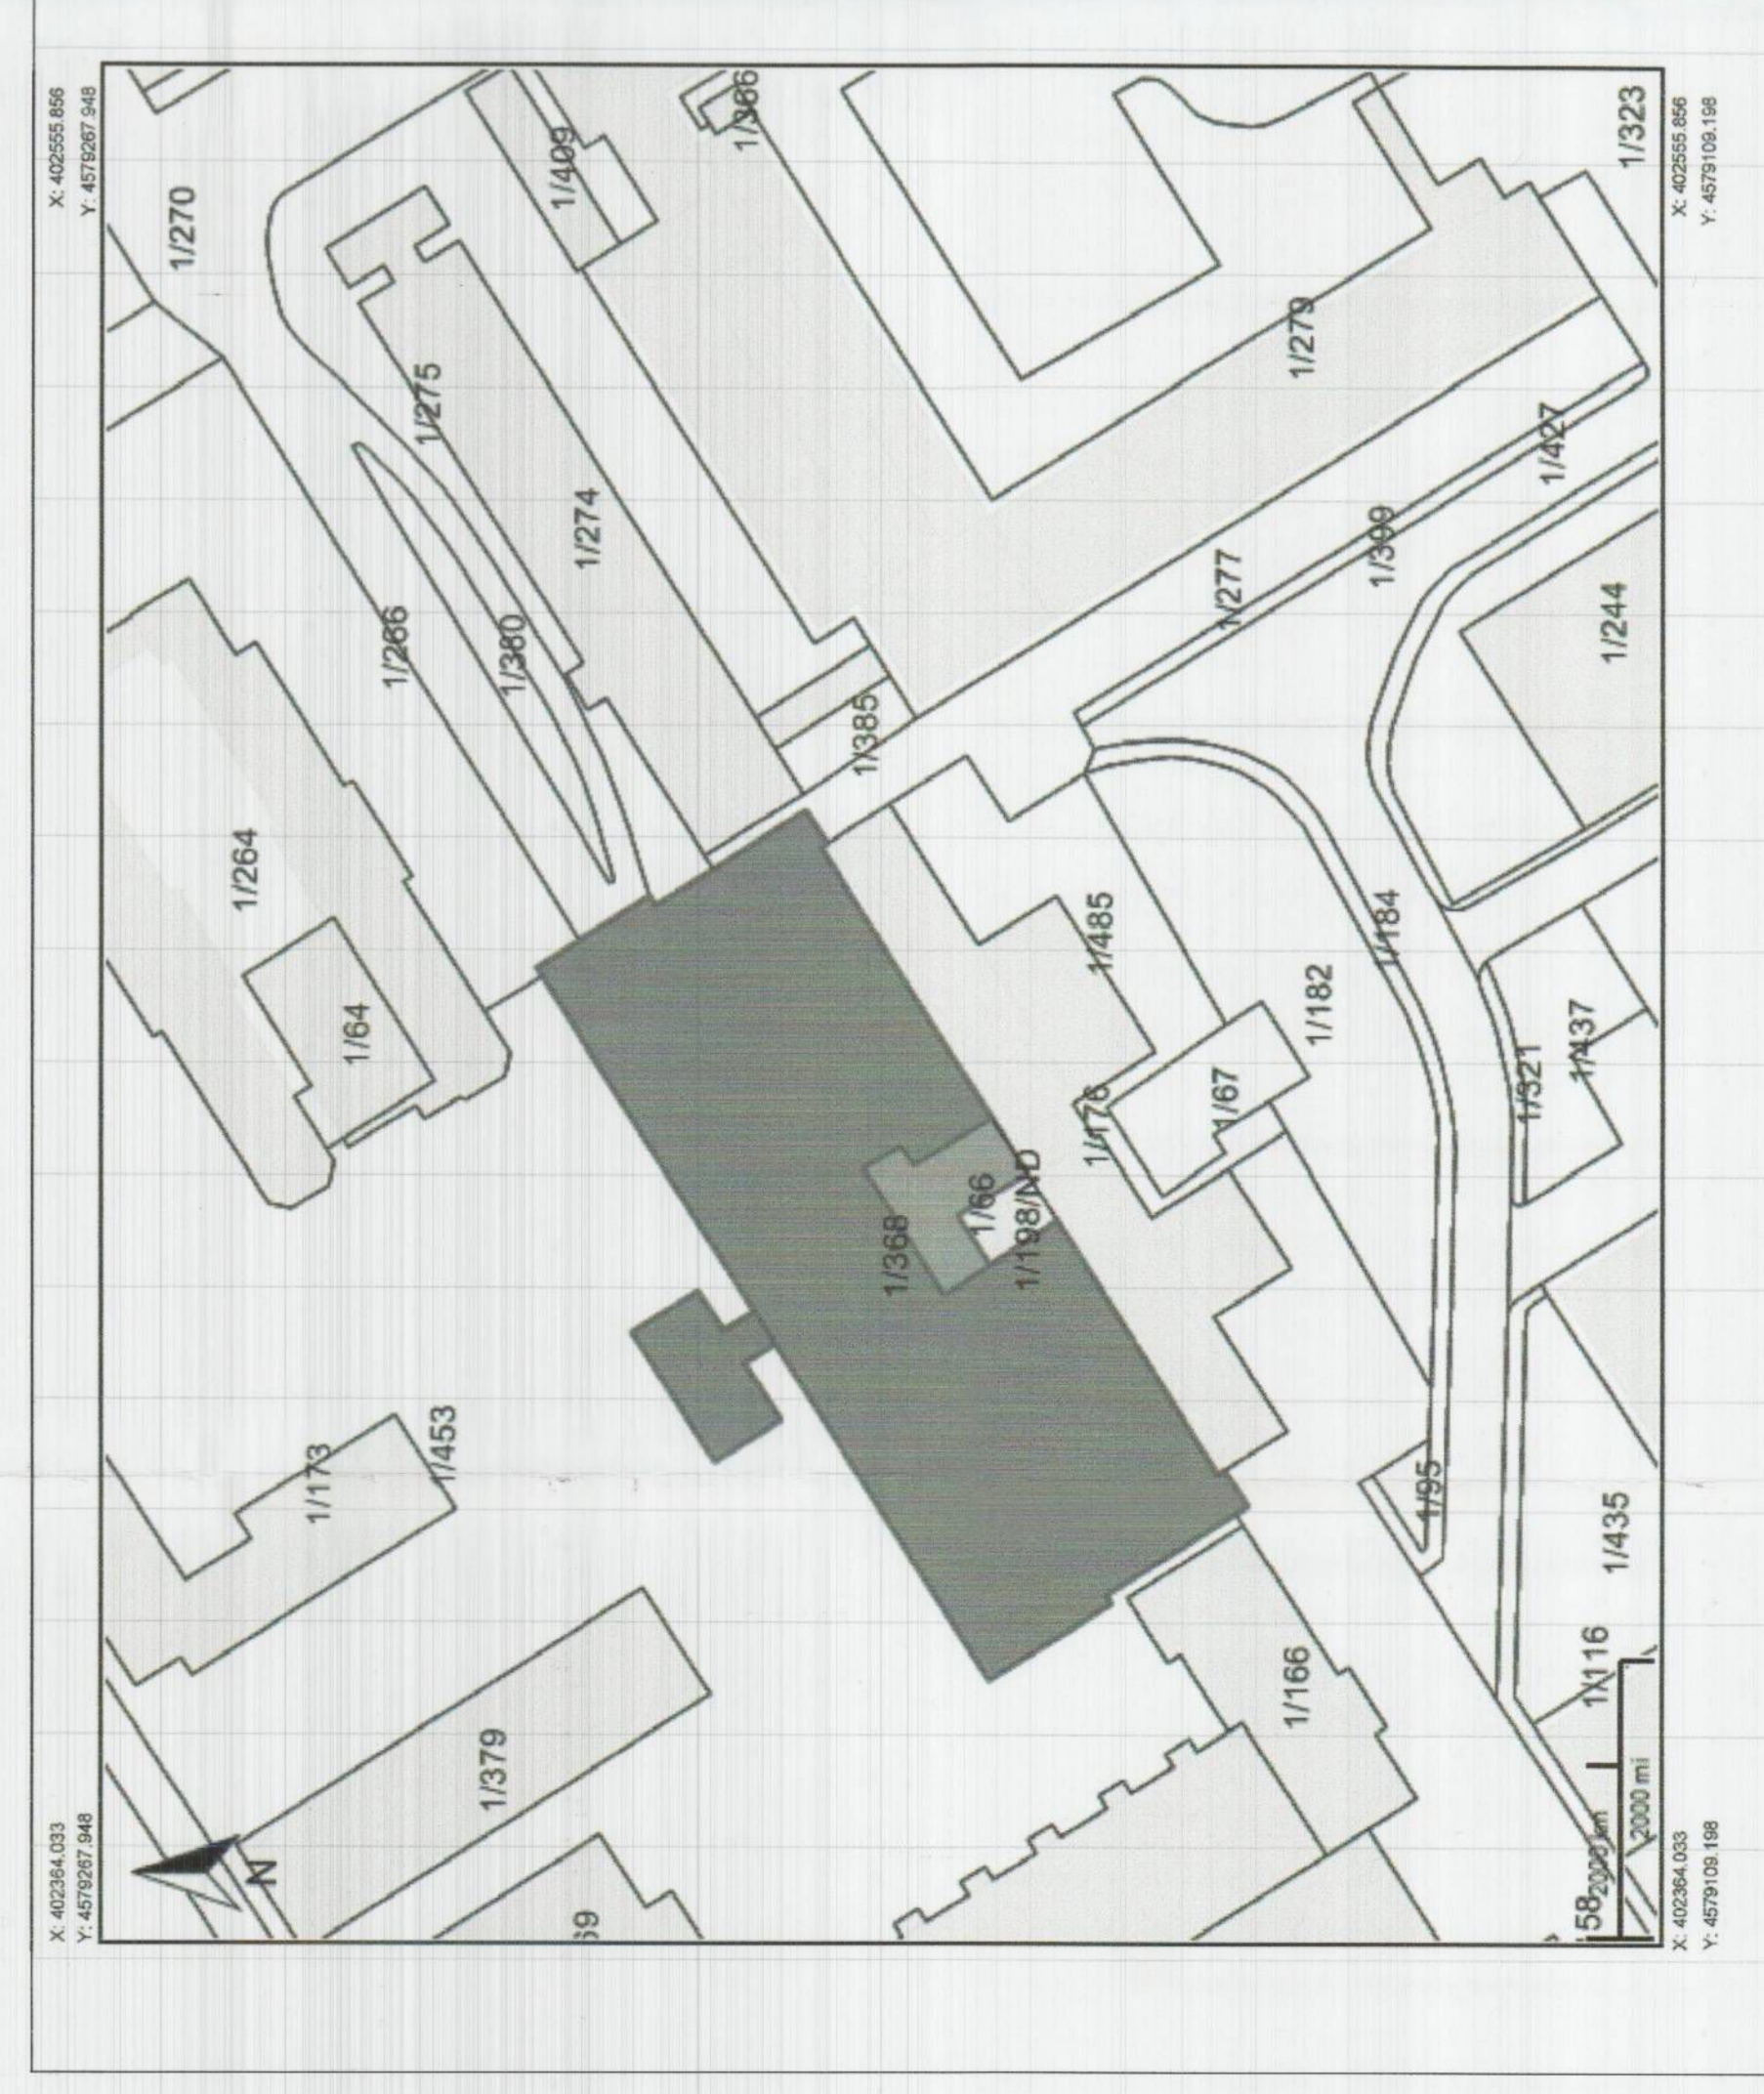

POZICIONI KADASTRAL SHK. 1:750

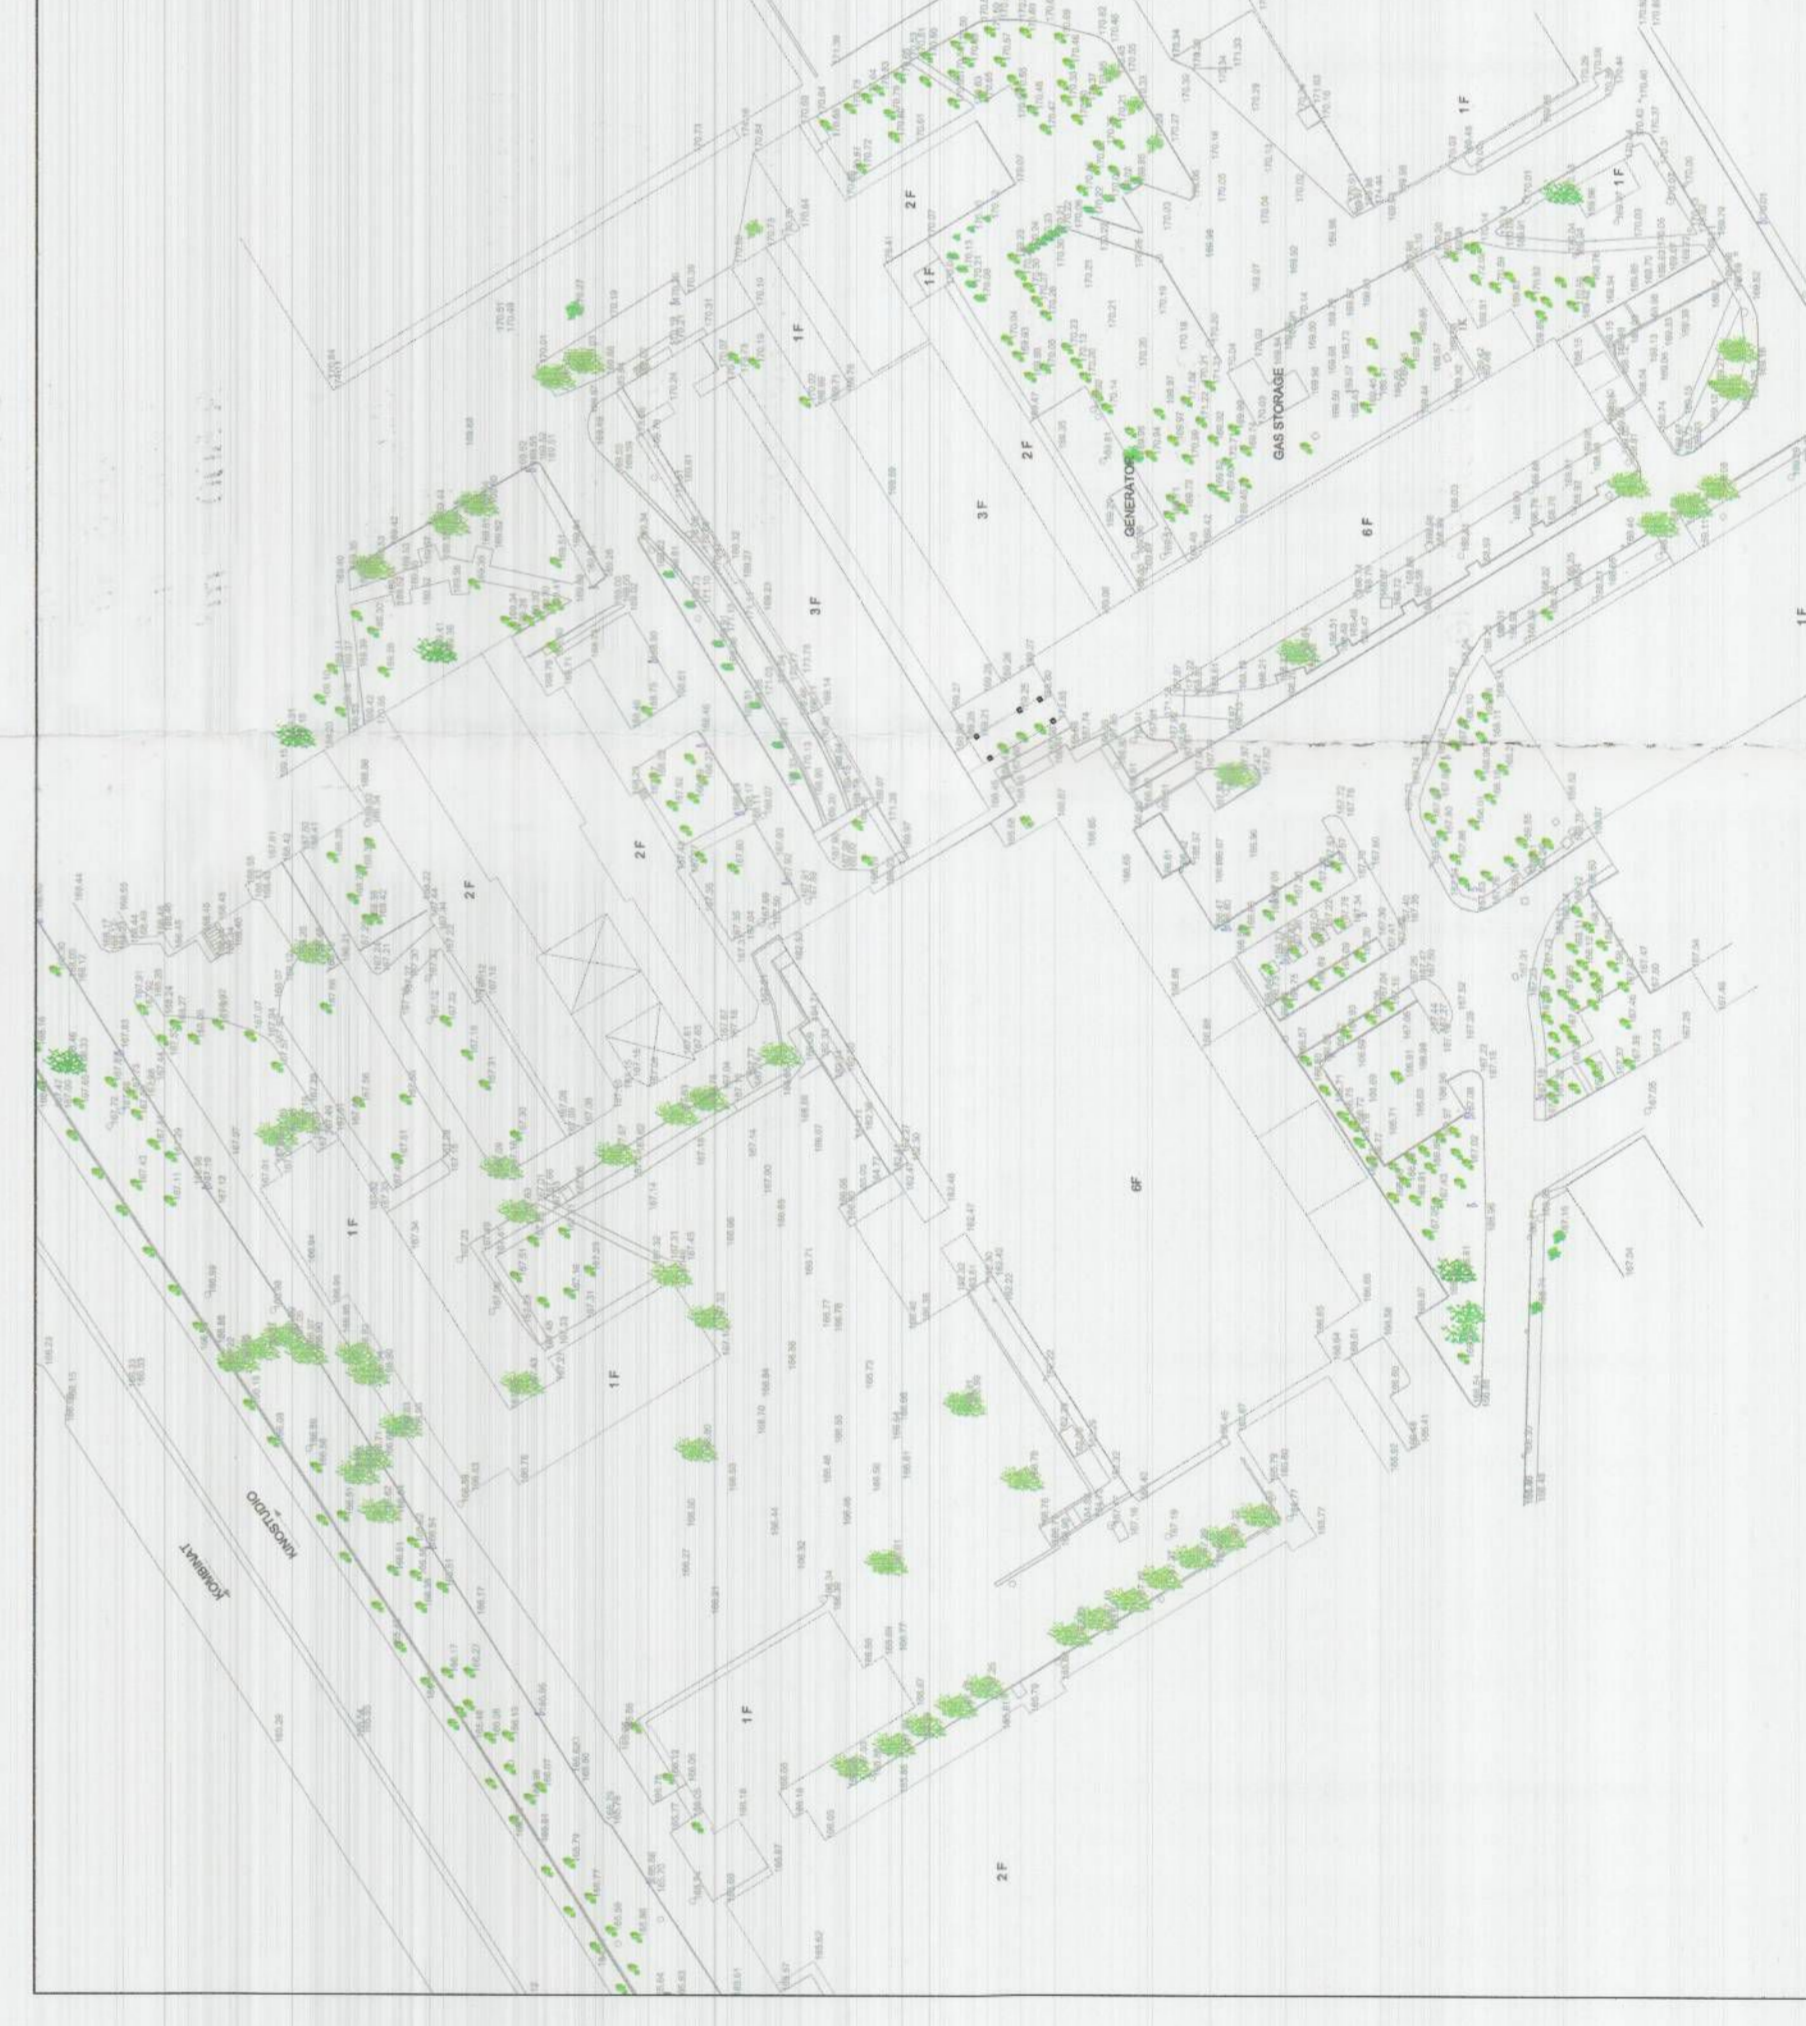

HARTA TOPOGRAFIKE SHK. 1:1000

TREGUESIT E ZHYVILLIMIT:
Sipërfaqe e përgjithshme e truallit: 5 930 m²
Sipërfaqe e truallit që përdoret për zhvillim: 3 471.4 m²
Sipërfaqe e truallit e zënë nga struktura ekzistues (glurma): 28.6 m²
Sipërfaqe totale për punime nderhyrje të brendshme kati i tretë dhe kati i katërt (glurma): 5 600 m²
Sipërfaqe totale për punime nderhyrje të brendshme kati përdhe: 3 500 m²

Lartësia maksimale e strukturës së re 1 kat. nga niveli i kuotës së sistemit:
Numri i kateve mbi tokë për strukturën e re: Jug 4.30 m
1 kat

LEGJENDE:

- Kufiri i truallit që do të përdoret për zhvillim
- Kufiri i kati nën tokë
- Rrugë
- Trotuares/heshe
- Hapsirë e gjelbëruar
- Hyrje
- Barriere për kontroll sigurie
- Rampë
- Objekt ekzistues
- Parkim

TREGUES TEKNIK:
Nr. Pasurisë 1/368, 1/66, 1/176, 1/485;
Zona Kadastrale: 8130

Kufizimet:
Veri: Godina kryesore ekzistuese A1
Jug: Shesh publik

Miratuar me Vendim të KKT Nr. 11, Datë 14.04.2017

LEJE NDËRTIMI PËR OBJEKTIN: "RIKONSTRUKSION I KATIT TË TRETË, TË KATËRT DHE KATIT PËRDHE (PËRFSHIRË NDËRHYRJEN NË FASADËN JUGORE), TË GODINËS KRYESORE A1 TË MJEKËSISË SË PËRGJITHSHME, BRENDA TERRITORIT TË QENDRËS SPITALORE UNIVERSITARE TË TIRANËS"

EMERTIMI I FLETES:	Plan i vendosjes së strukturës së objektit: Kompleksi i katit të tretë të katedrës së katit përdhe të Godinës Kryesore Ekzistuese (Objekti A1), Rrugë "e Dibrës", Tiranë.	NR. I FLETES A-01	NR. I KOPIEVE 01/06
POROSITËS:	MINISTRIA E SHËNDEFTËSISË NJESIA E ZBATIMIT TË PROJEKTEVE (RU)		
ZHVILLUES:	QENDRA SPITALORE UNIVERSITARE "NENË TEREZA" TIRANË		
FAZA E PROJEKTTIT:	PROJEKT ZBATIMI		
SHKALLA 1: 500			

REPUBLIKA E SHQIPËRISË
KËSHILLI KOMBËTAR I TERRITORIT

MIRATOHET

KRYETARI I K.K.T

Z. EDI RAMA

ZËVENDËS KRYETARE

znj. Eglantina Gjermeni

Ministër i Zgjedhimit Urban