



LEJE ZHVILLIMI PËR OBJEKTIN: "TERMINALI I AUTOBUZAVE KORÇË", BASHKIA KORÇË



PLANI I VENDOSJES SË STRUKTURËS SHK. 1: 500

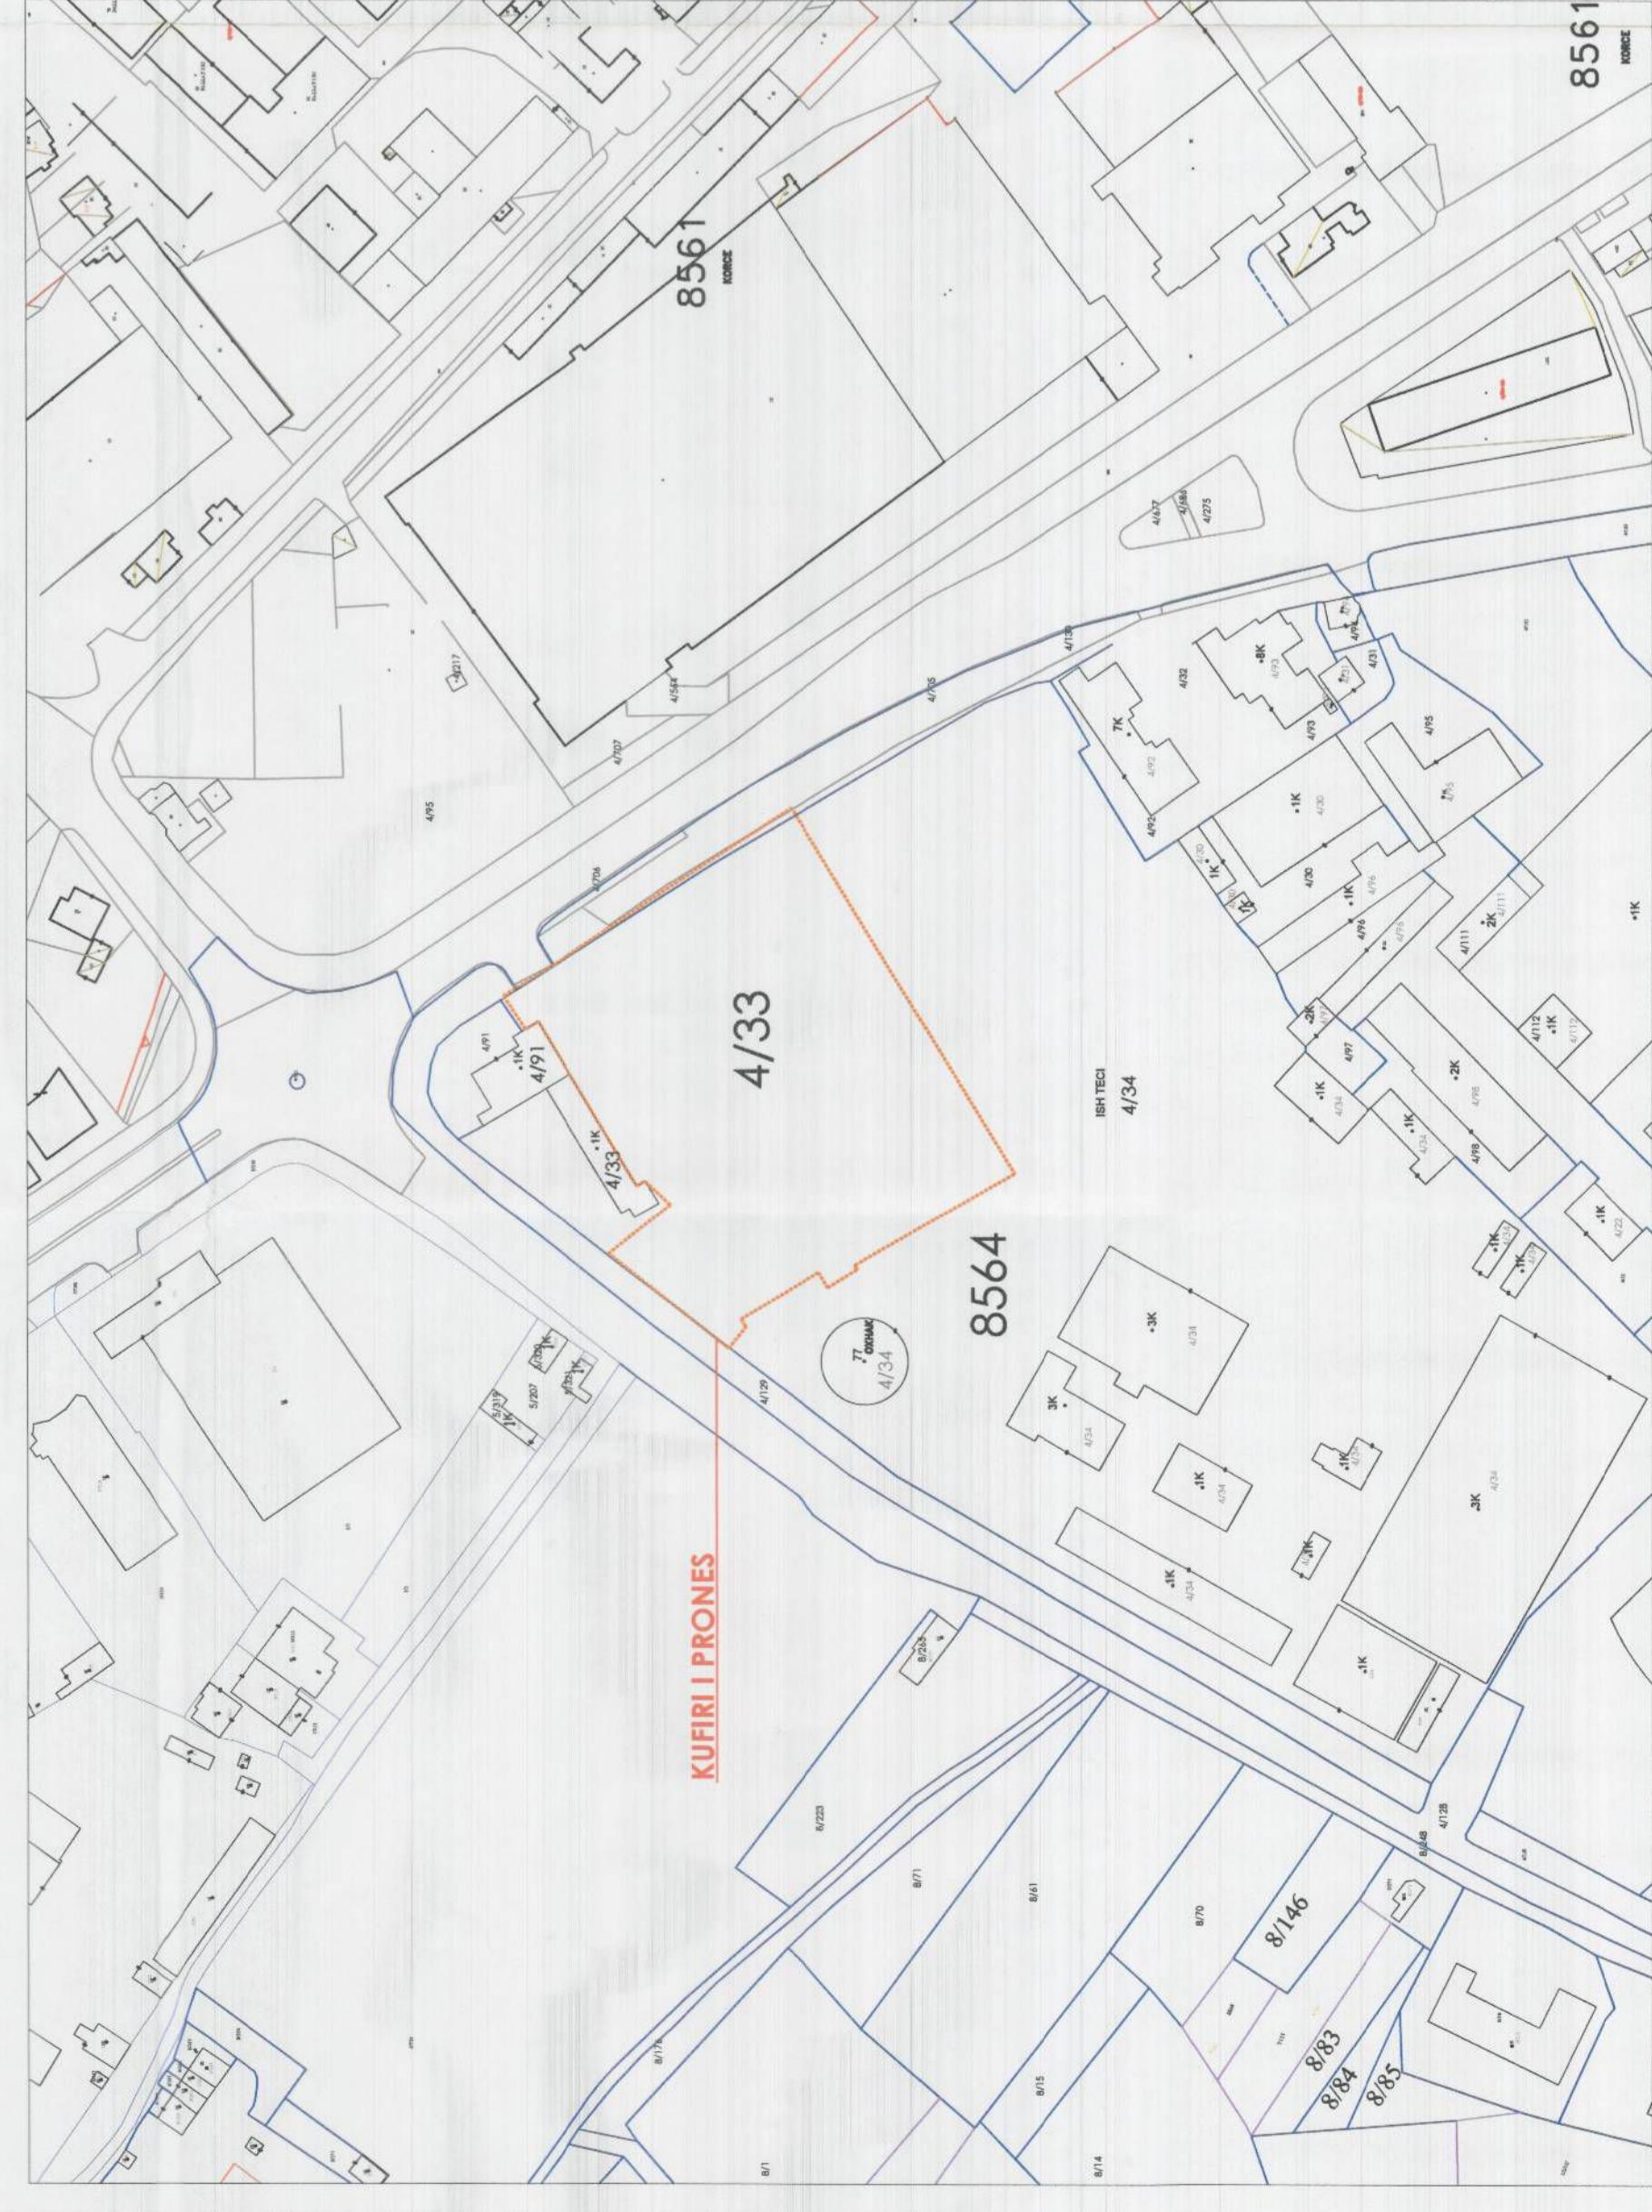

POZICIONI KADASTRAL SHK. 1:2000

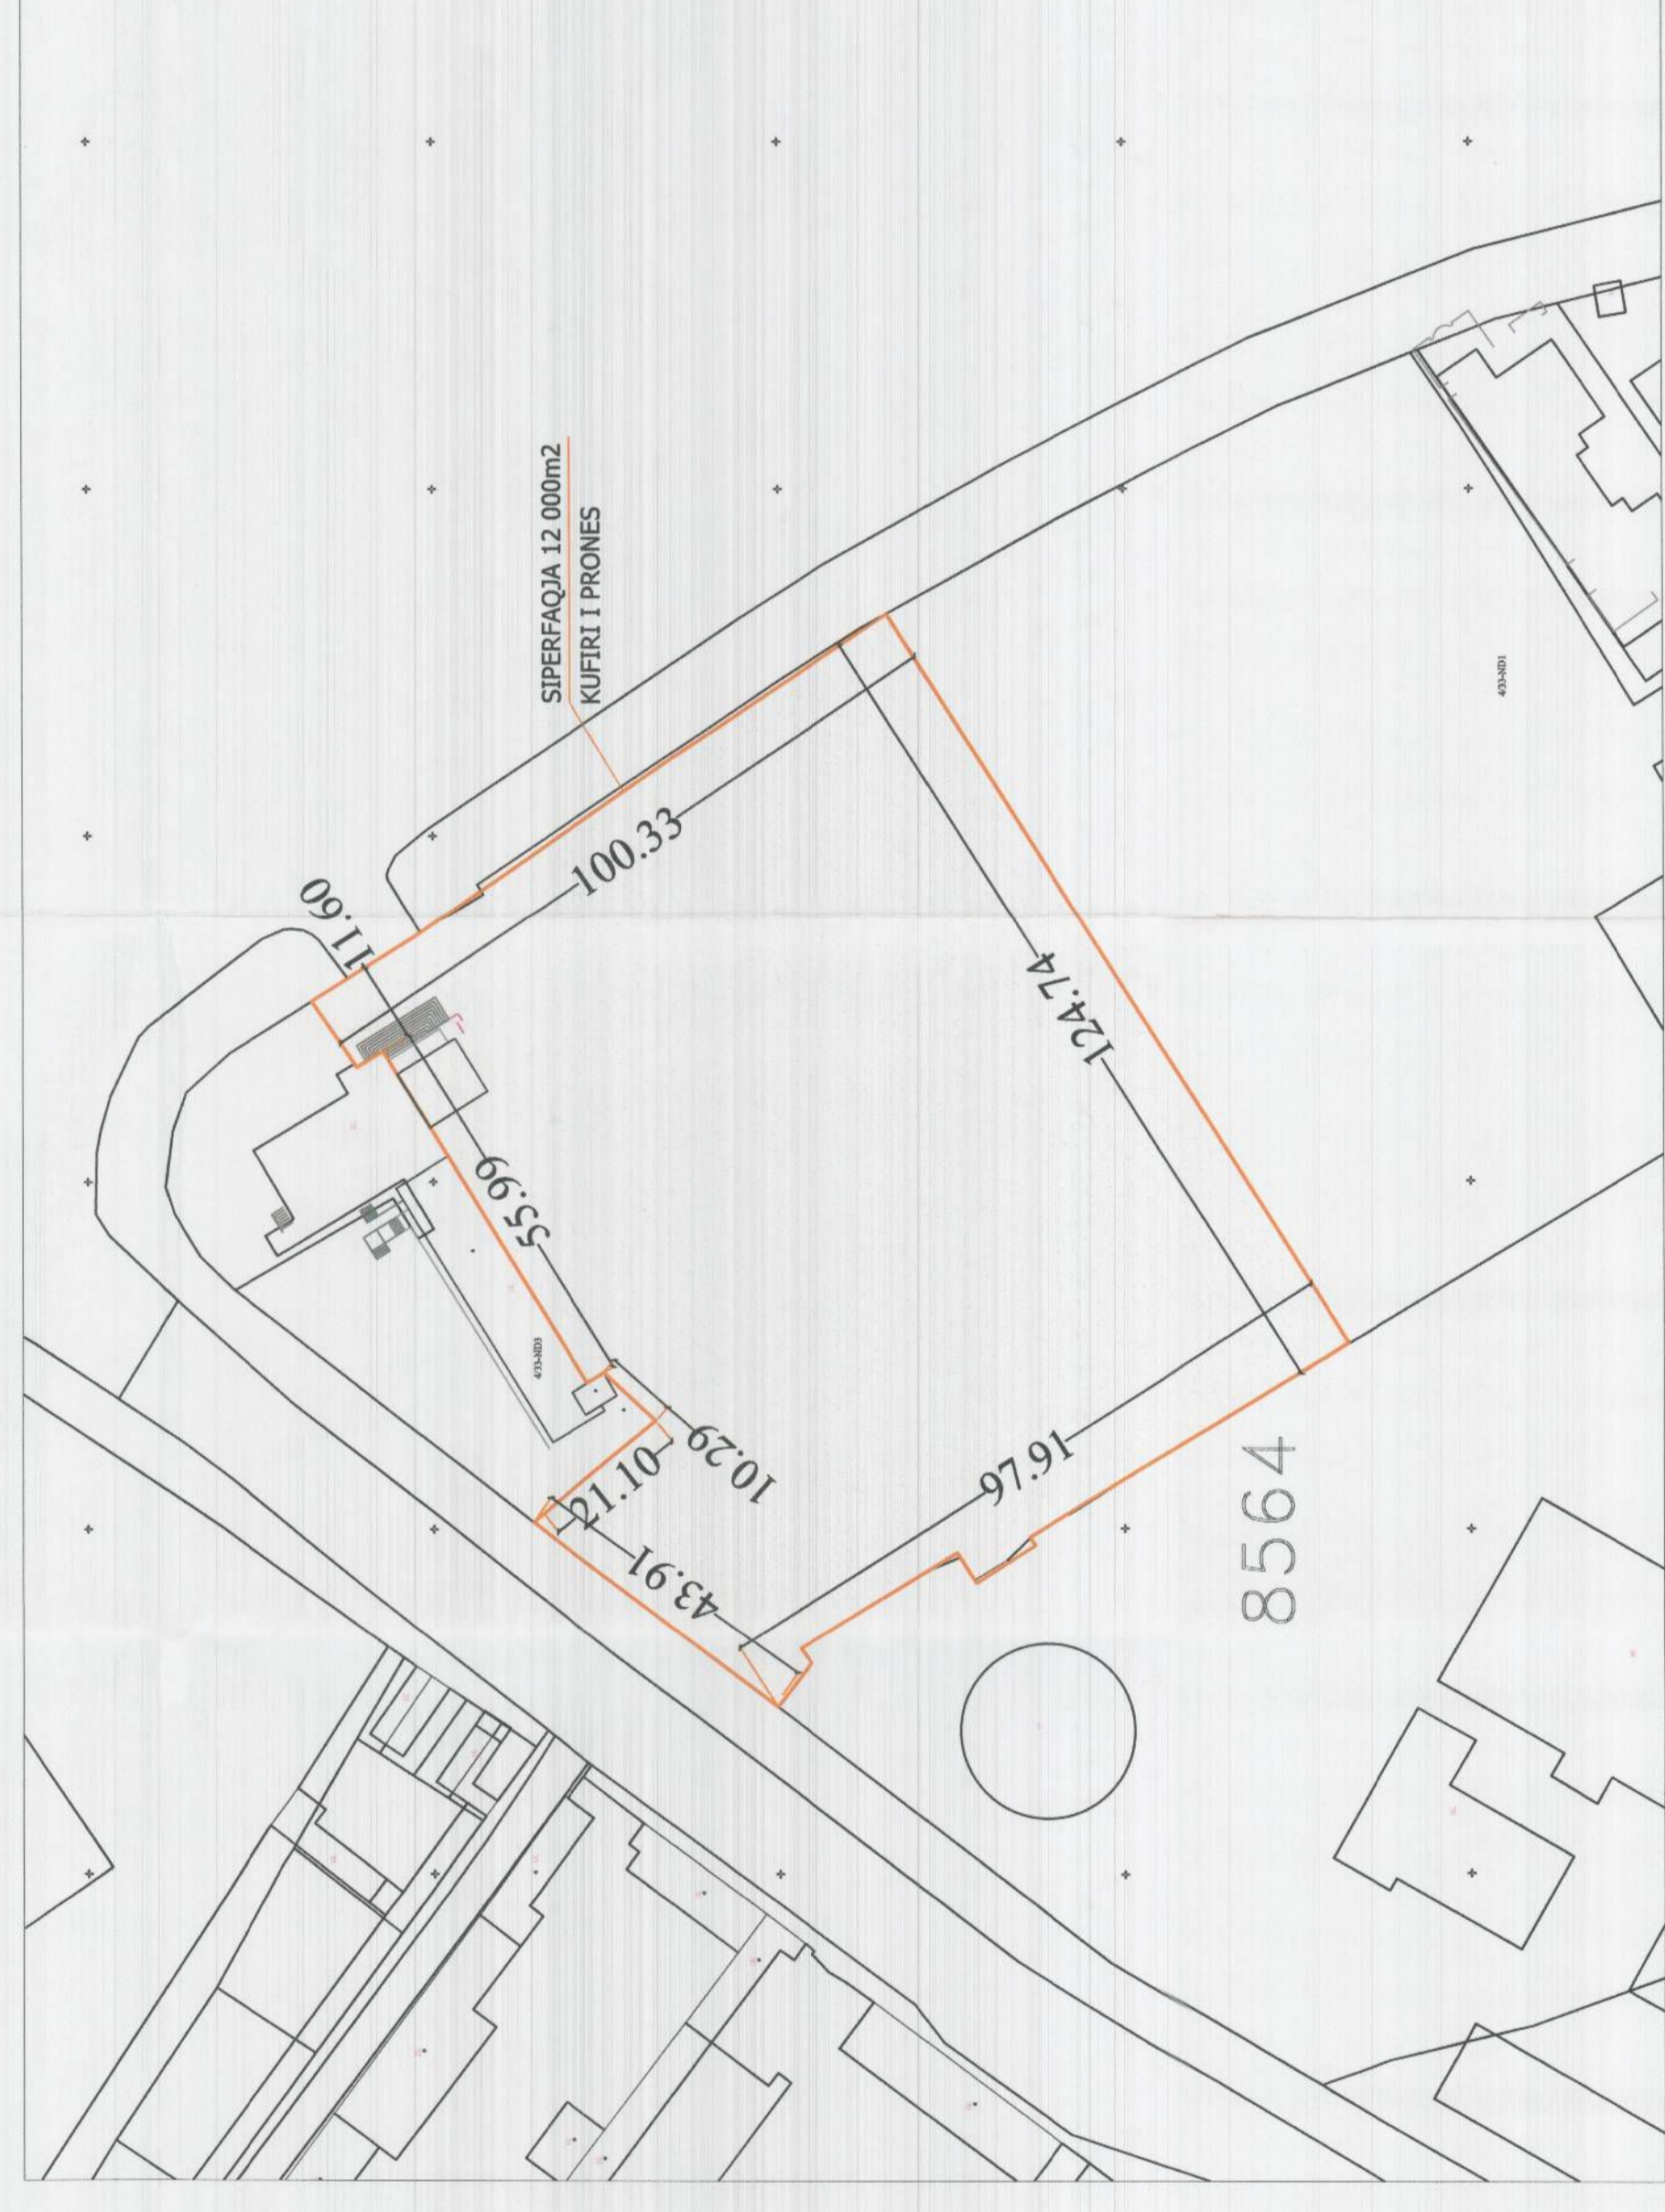

HARTA TOPOGRAFIKE SHK. 1:1000

PAMJE TREDIMENSIONALE


TREGUESIT E ZHVILLIMIT:
 Sipërfaqe e përgjithshme e truallit: **12.000 m²**
 Sipërfaqe e truallit që përdoret për zhvillim: **12.000 m²**
 Sipërfaqe e truallit e zënë nga struktura (gjurma): **825 m²**
 Sipërfaqe e përgjithshme e ndërtimit: **1950 m²**
 Koeficienti i shfrytëzimit të truallit për ndërtim: **6.9 %**
 Koeficienti i shfrytëzimit të truallit për rrugë dhe hapësira publike: **93.1 %**
 Intensiteti i ndërtimit: **0.17**
 Lartësia maksimale e strukturës nga niveli i kuotës së sistemit: **18m, 7m, 5m**
 Numri i kateve mbi tokë: **5 kat, 2 kat, 1 kat**
 Numri i kateve nën tokë: **1kat**

TREGUESI TEKNIK:
 Nr. pasurie dhe Zona Kadastrale: **8564 - 4/33**

Distanca e objektit 'A' të propozuar:			



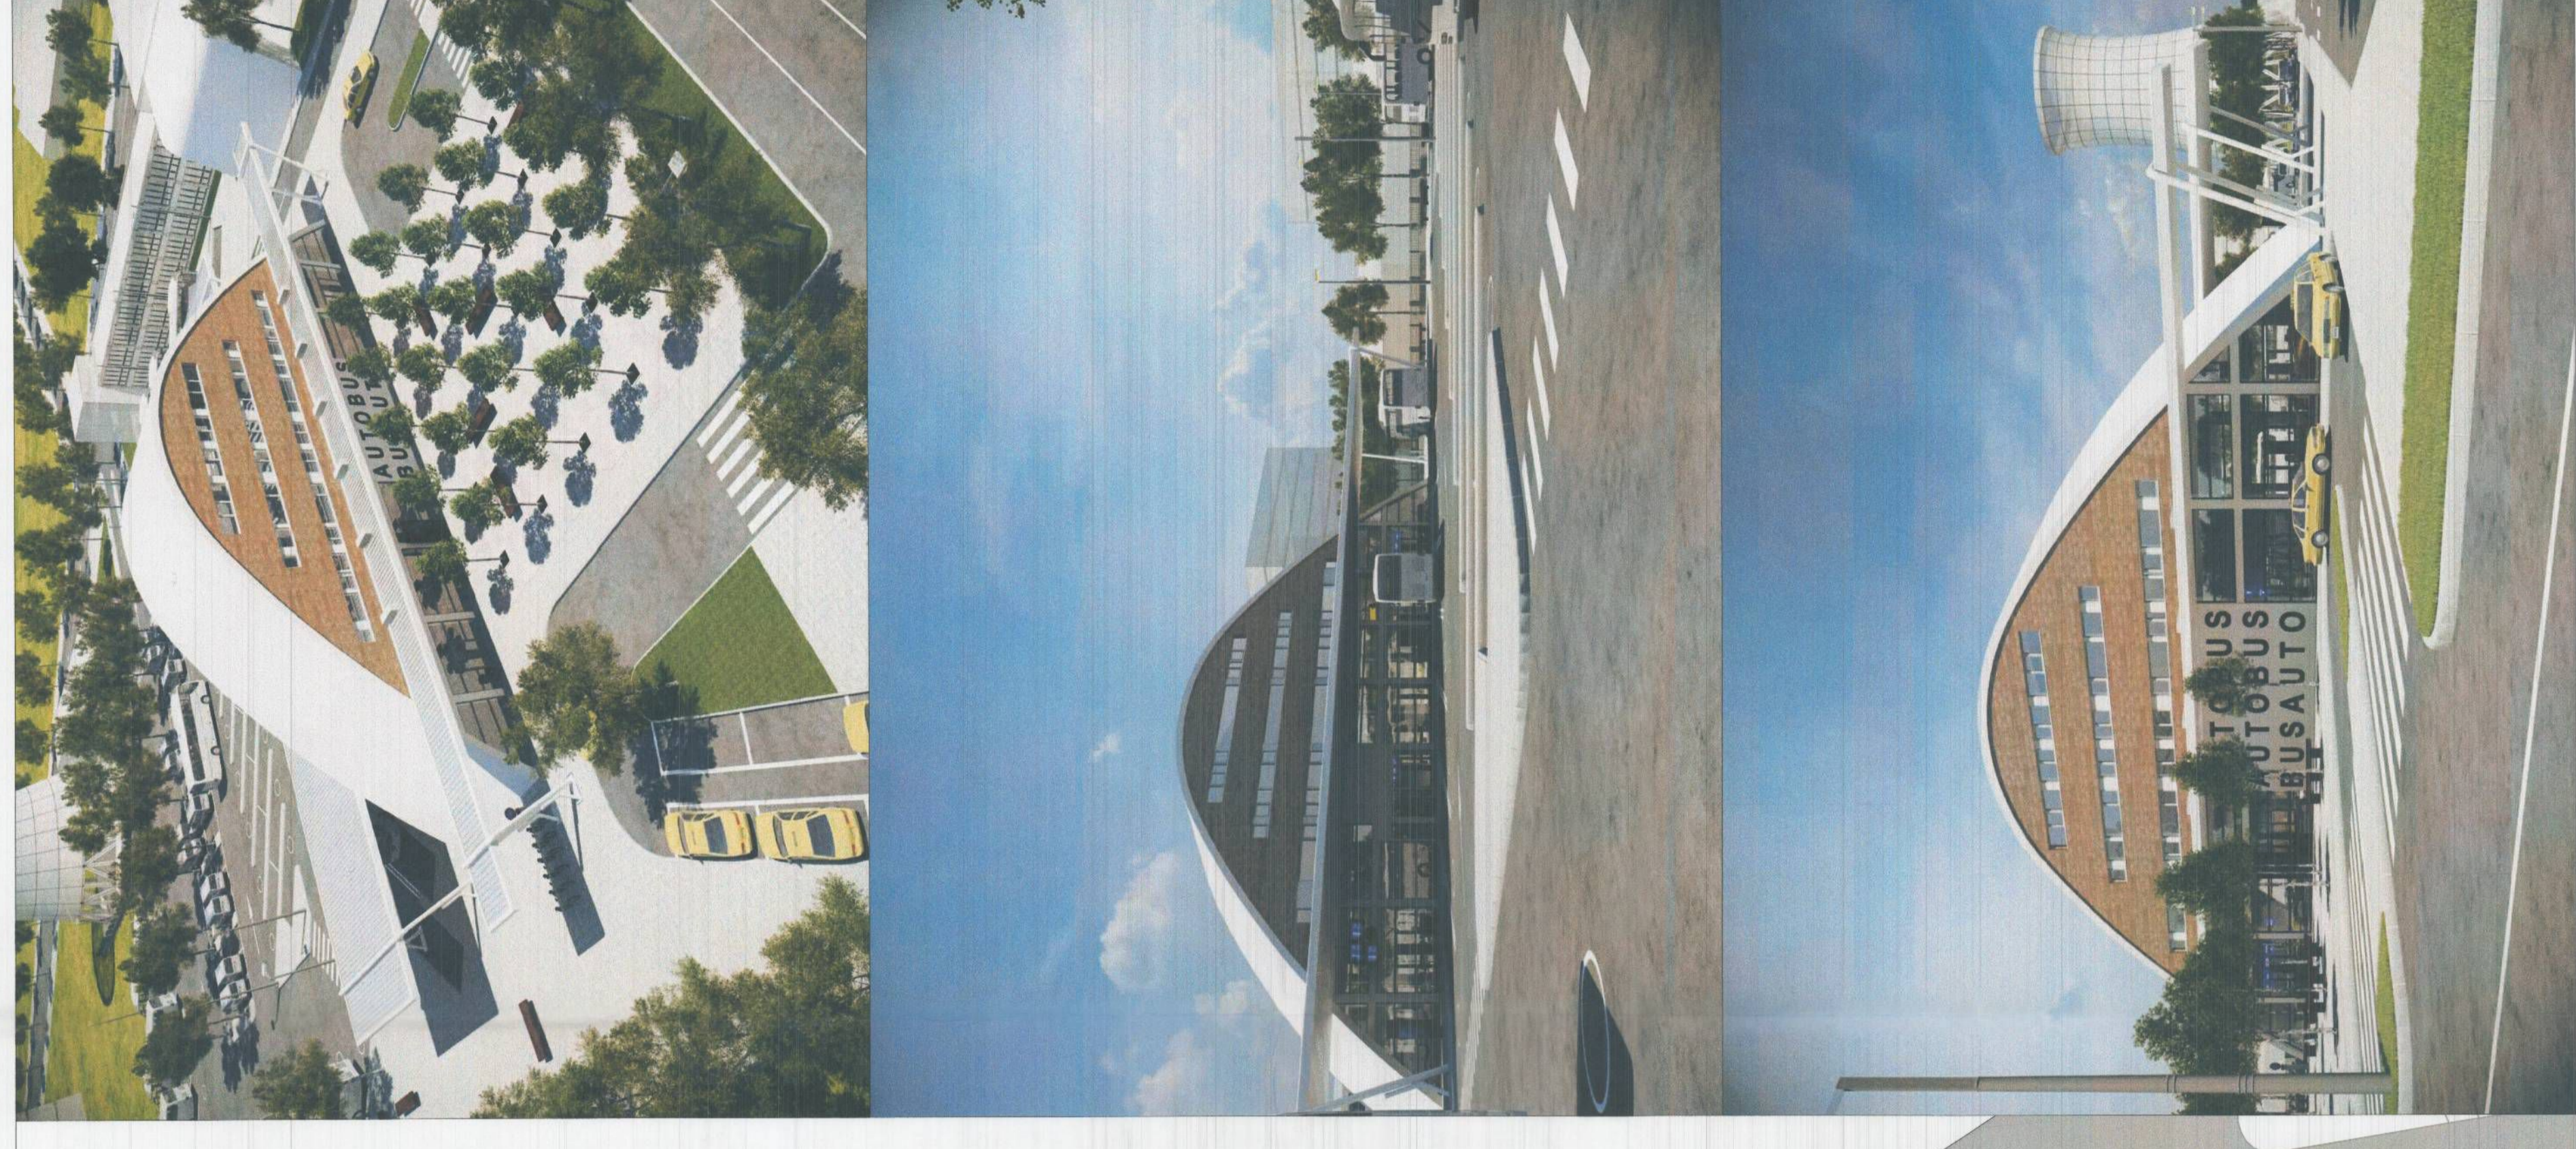

REPUBLIKA E SHQIPËRISË
 KËSHILLI KOMBËTAR I TERRITORIT

MIRATOHET

KRYETARI I K.K.T



Z. EDI RAMA

Z. Damian Gjukanur



Ministër i Infrastrukturës dhe Energjisë

Miratuar me Vendim të KKT Nr.12 , Datë 16 /10 /2017

LEJE ZHVILLIMI PËR OBJEKTIN "TERMINALI I AUTOBUZAVE KORÇË", BASHKIA KORÇË

EMERTIMI I FLETES:	PLANI I VENDOSJES SË STRUKTURËS SË "TERMINALI I AUTOBUZAVE KORÇË"
POROSITËS:	BASHKIA KORÇË Bll. Fan Noli 1 Korçë, A17001 www.bashkia.korca.gov.al www.bashkia.korca.gov.al
FAZA E PROJEKTTIT:	PROJEKT IDE
SHKALLA 1: 500	
NR. I FLETES A-01	NR. I KOPJEVE 01/06