



**LEJE ZHVILLIMI PËR OBJEKTIN: SHITESË KAPACITETI TË DEPOZITAVE EKZISTUESE DHE NDËRTIMI I DEPOZITAVE BREGDETARE TË REJA TË KARBURANTEVE NË PORTO ROMANO (KAPACITETI I SHTUAR V= 36000 m<sup>3</sup>)**

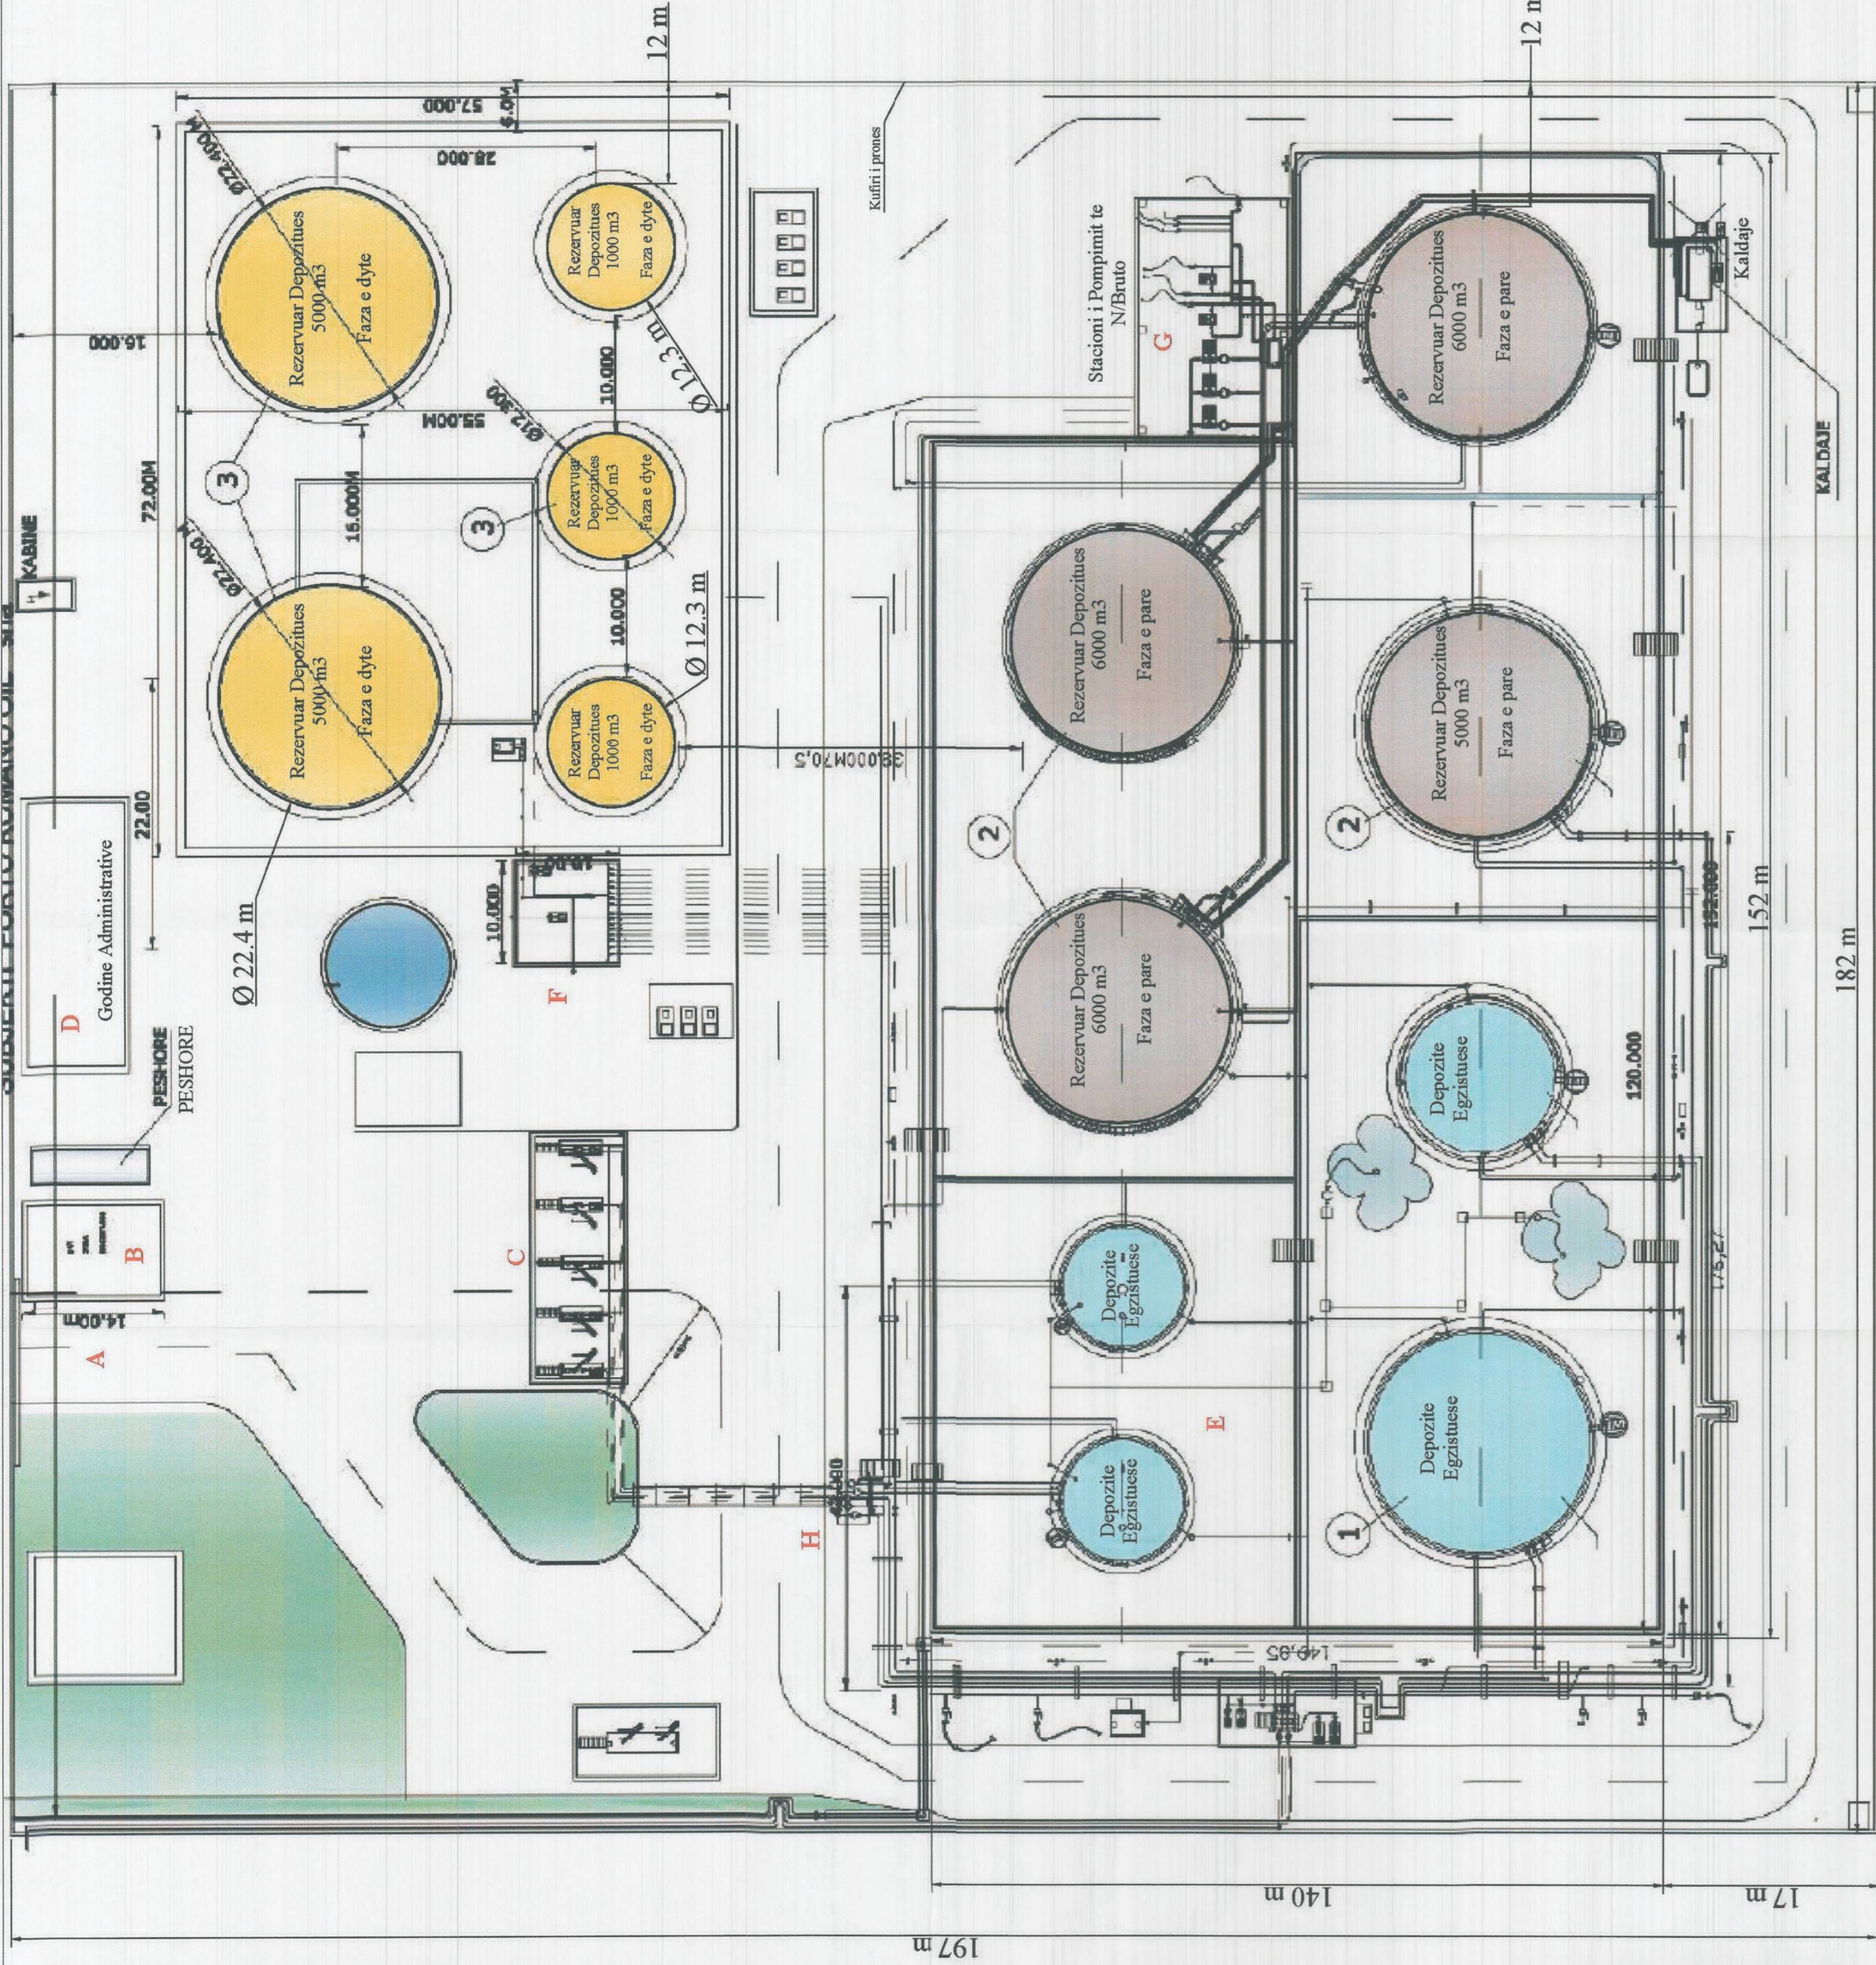

PLANI I VENDOSJES SË STRUKTURËS SHK. 1: 500

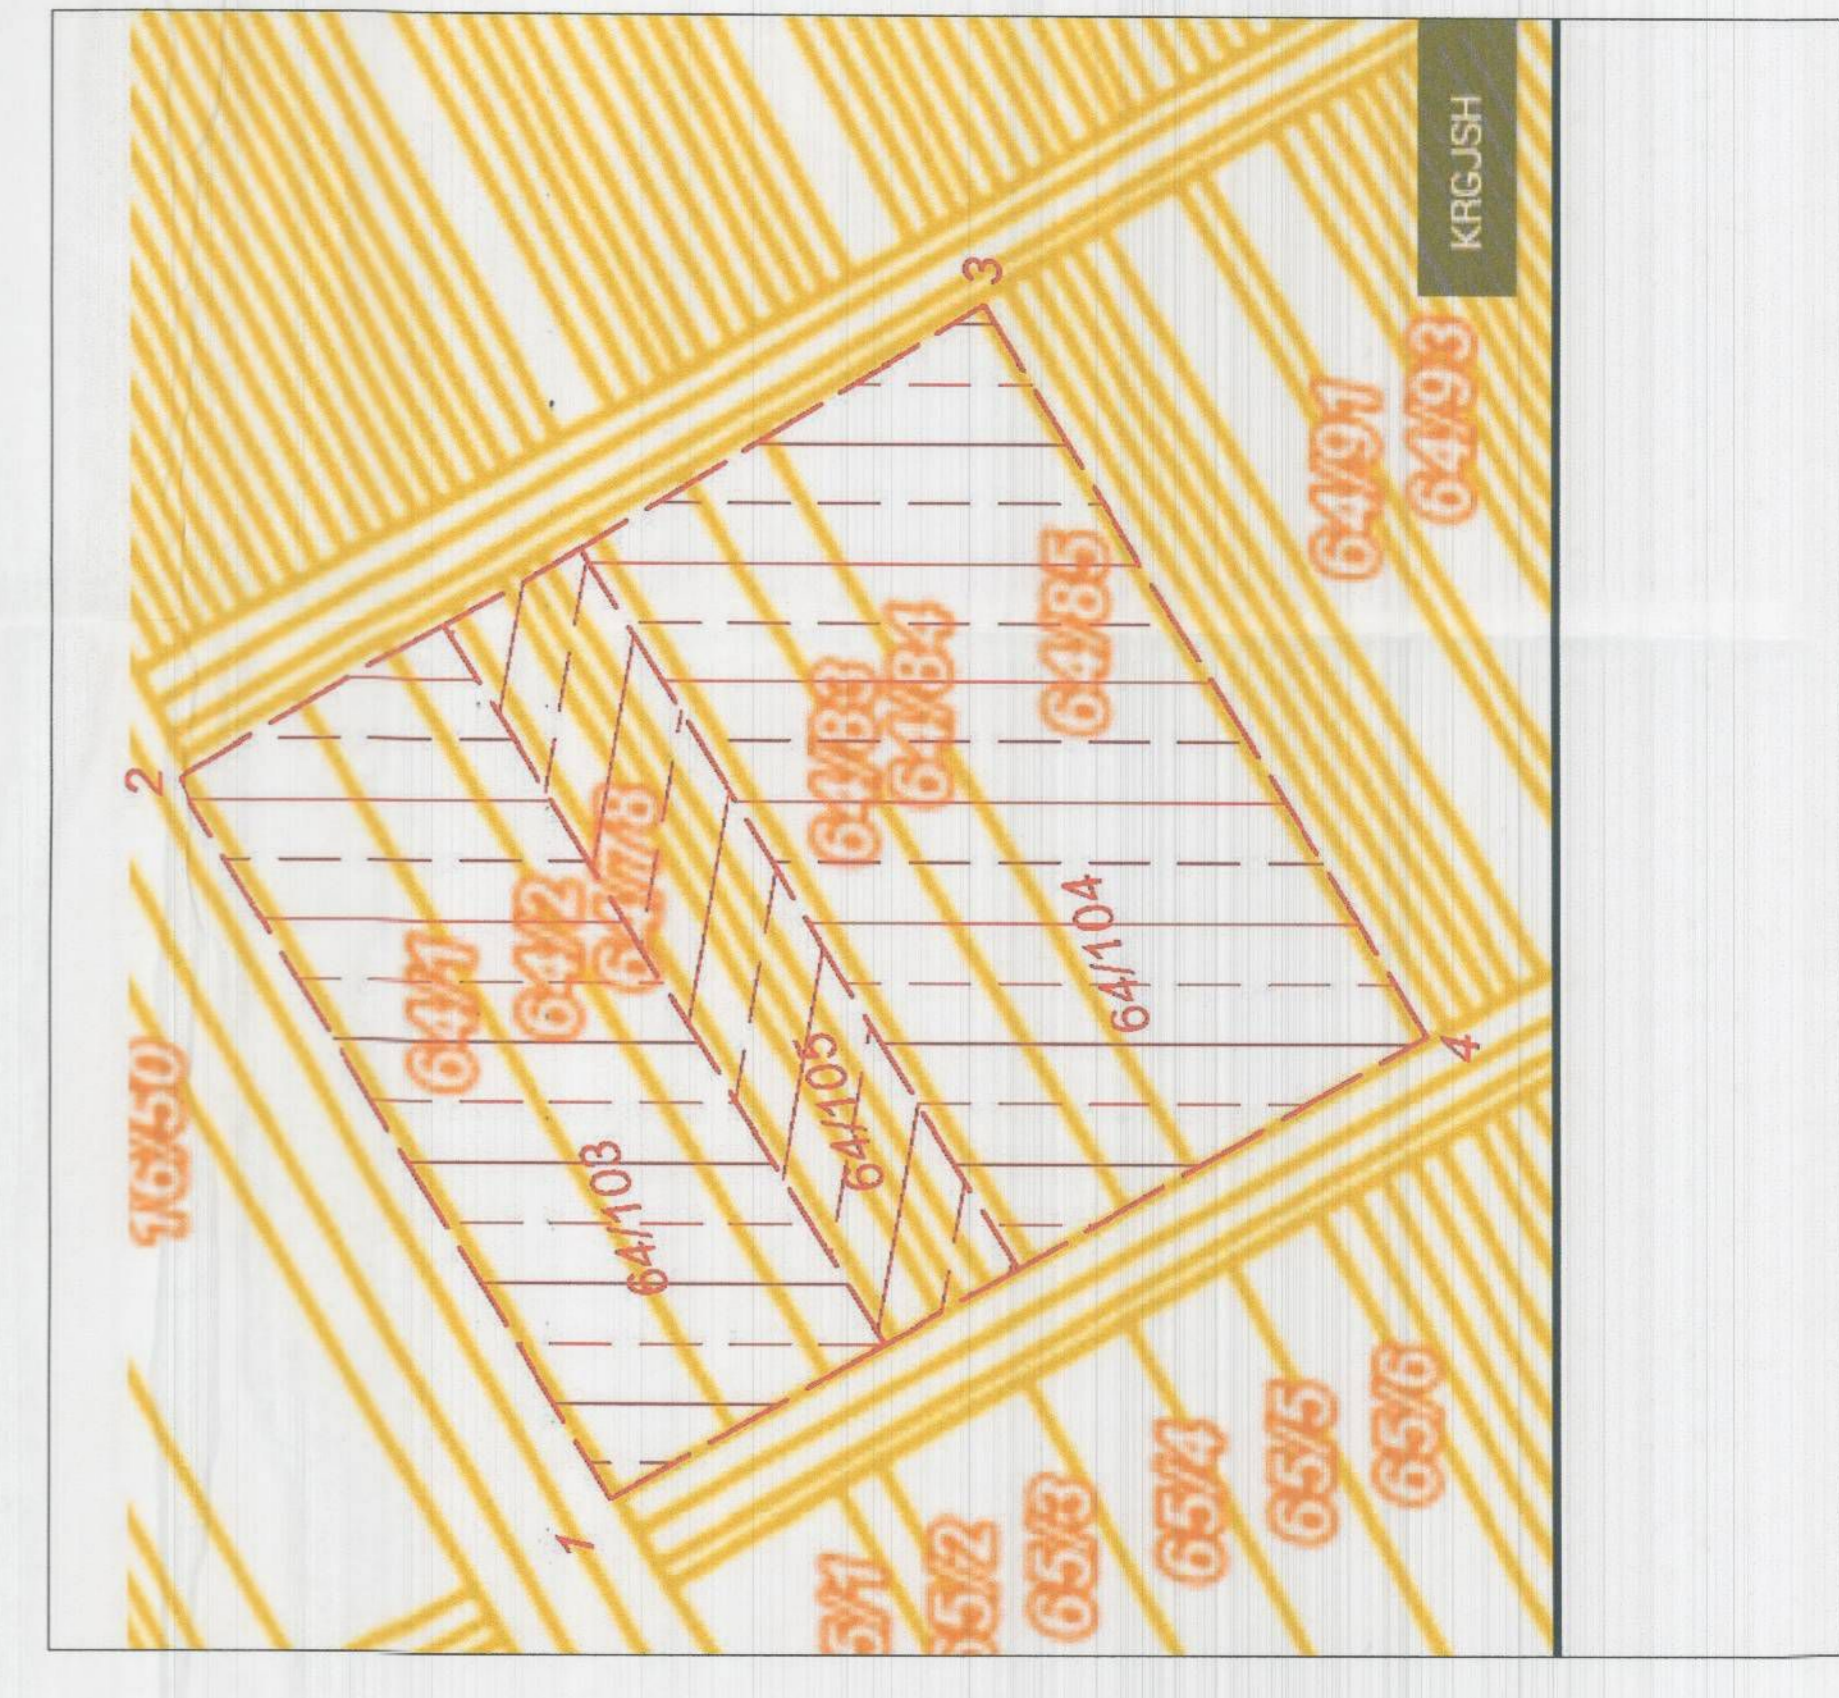

POZICIONI KADASTRAL SHK. 1:1500



ORTOFOTO E ZONES SHK. 1:1500



RILEVIM TOPOGRAFIK I ZONES SHK. 1:1500

**LEGJENDA E OBJEKTEVE EGZISTUESË:**

- A - HYRJA NE TERMINAL
  - B - GODINE I KT - DOGANA
  - C - ESTAKADA E NGARKIMIT
  - D - GODINE ADMINISTRATIVE
  - E - DEPOZITAT EGZISTUESË
  - F - STACIONI I POMPAVE MNZ
  - G - STACIONI I POMPAVE TE NJËRUT
  - H - SISTEMI I BYPASS TE LINJAVE
- LEGJENDE**
- 1 DEPOZITAT EGZISTUESË KAPACITETI V= 9 000M<sup>3</sup>
  - 2 SHITESË KAPACITETI FAZA E PARE V=23 000M<sup>3</sup>
  - 3 REZERVUAR 5000M<sup>3</sup> COPE 1

**KOORDINATAT GJEOGRAFIKE UTM 34 N:**


**TREGUESIT E ZHVILLIMIT:**

- Sipërfaqe e përgjithshme e truallit: **36.005 m<sup>2</sup>**
- Sipërfaqe e truallit që përdoret për zhvillim: **13.450 m<sup>2</sup>**
- Sipërfaqe e truallit e zënë nga struktura (gjurma): **13.450 m<sup>2</sup>**
- Sipërfaqe e përgjithshme e ndërtimit: **13.450 m<sup>2</sup>**
- Koeficienti i shfrytëzimit të truallit për ndërtim: **25.2 %**
- Koeficienti i shfrytëzimit të truallit për rrugë dhe hapësira publike: **19.4%**
- Lartësia maksimale e strukturës nga niveli i kuotës së sistemit: **17 m**
- Niveli i katave mbi tokë: **1**
- Niveli i katave nën tokë: **-**

**TREGUES TEKNIK:**

- Nr. pasurisë: **64/103, Vol 8, FO 232**
- Veri: **Rruga (nr. 109/2)**
- Jug: **64/104, Vol 8, FO 233**
- Lindje: **64/105, Vol 9, FO 24**
- Perëndim: **Zona Kadastrale: 3184**
- Kufizimet (te tre parcelave): **Veri: Rruga (nr. 109/2)**
- Jug: **Pasuria nr. 64/101**
- Lindje: **Pasuria nr. 64/77**
- Perëndim: **Pasuria nr. 99**
- Distanca nga kufiri i pronës: **Veri: 15 m**
- Jug: **17 m**
- Lindje: **12 m**
- Perëndim: **45 m**
- Distanca nga aksa i rrugës: **20 m**

Mirëtur me Vendim të KKT Nr.13, Datë 07/06/2016

**LEJE ZHVILLIMI PËR OBJEKTIN: SHITESË KAPACITETI TË DEPOZITAVE EKZISTUESË DHE NDËRTIMI I DEPOZITAVE BREGDETARE TË REJA TË KARBURANTEVE NË PORTO ROMANO (KAPACITETI I SHTUAR V= 36000 m<sup>3</sup>)**

EMËRTIMI I LETËSË:	Plani i vendosjes së strukturës së: Depozitave bregdetare të karburanteve në Porto Romano (Kapaciteti i shtuar V=36000 m <sup>3</sup> )
PORGJITËS:	"Porto Romano Off" Sh.A
PROJEKTUES:	Ark. Qemil Adem - L.ë: A.014/3 Ing. Nafiz Odo - L.ë: Z.3074/2 Mëk. Sokol Kandi - L.ë: M.0303/3
ZHVILLUES:	"Porto Romano Off" Sh.A
FAZA E PROJEKTTIT:	Projekt Zbatim
SIKALLA 1: 500	NR. I LETËSË A-01
	NR. I KOPËRJEVE 01/06 - 06/06

Z. DAMIAN GJIKURI  
Ministër i Infrastrukturës dhe Energjisë

REPUBLIKA E SHQIPËRISË  
KËSHILLI KOMBËTAR I TERRITORIT  
MIRATOHET  
KRJETARI I K.K.T  
Z. EDI RAMA