LEJE NDËRTIMI PËR OBJEKTIN: FABRIKA E PASURIMIT TË BAKRIT DHE VENDEPOZITIM I MASËS STERILE, SPAÇ, BASHKIA MIRDITË

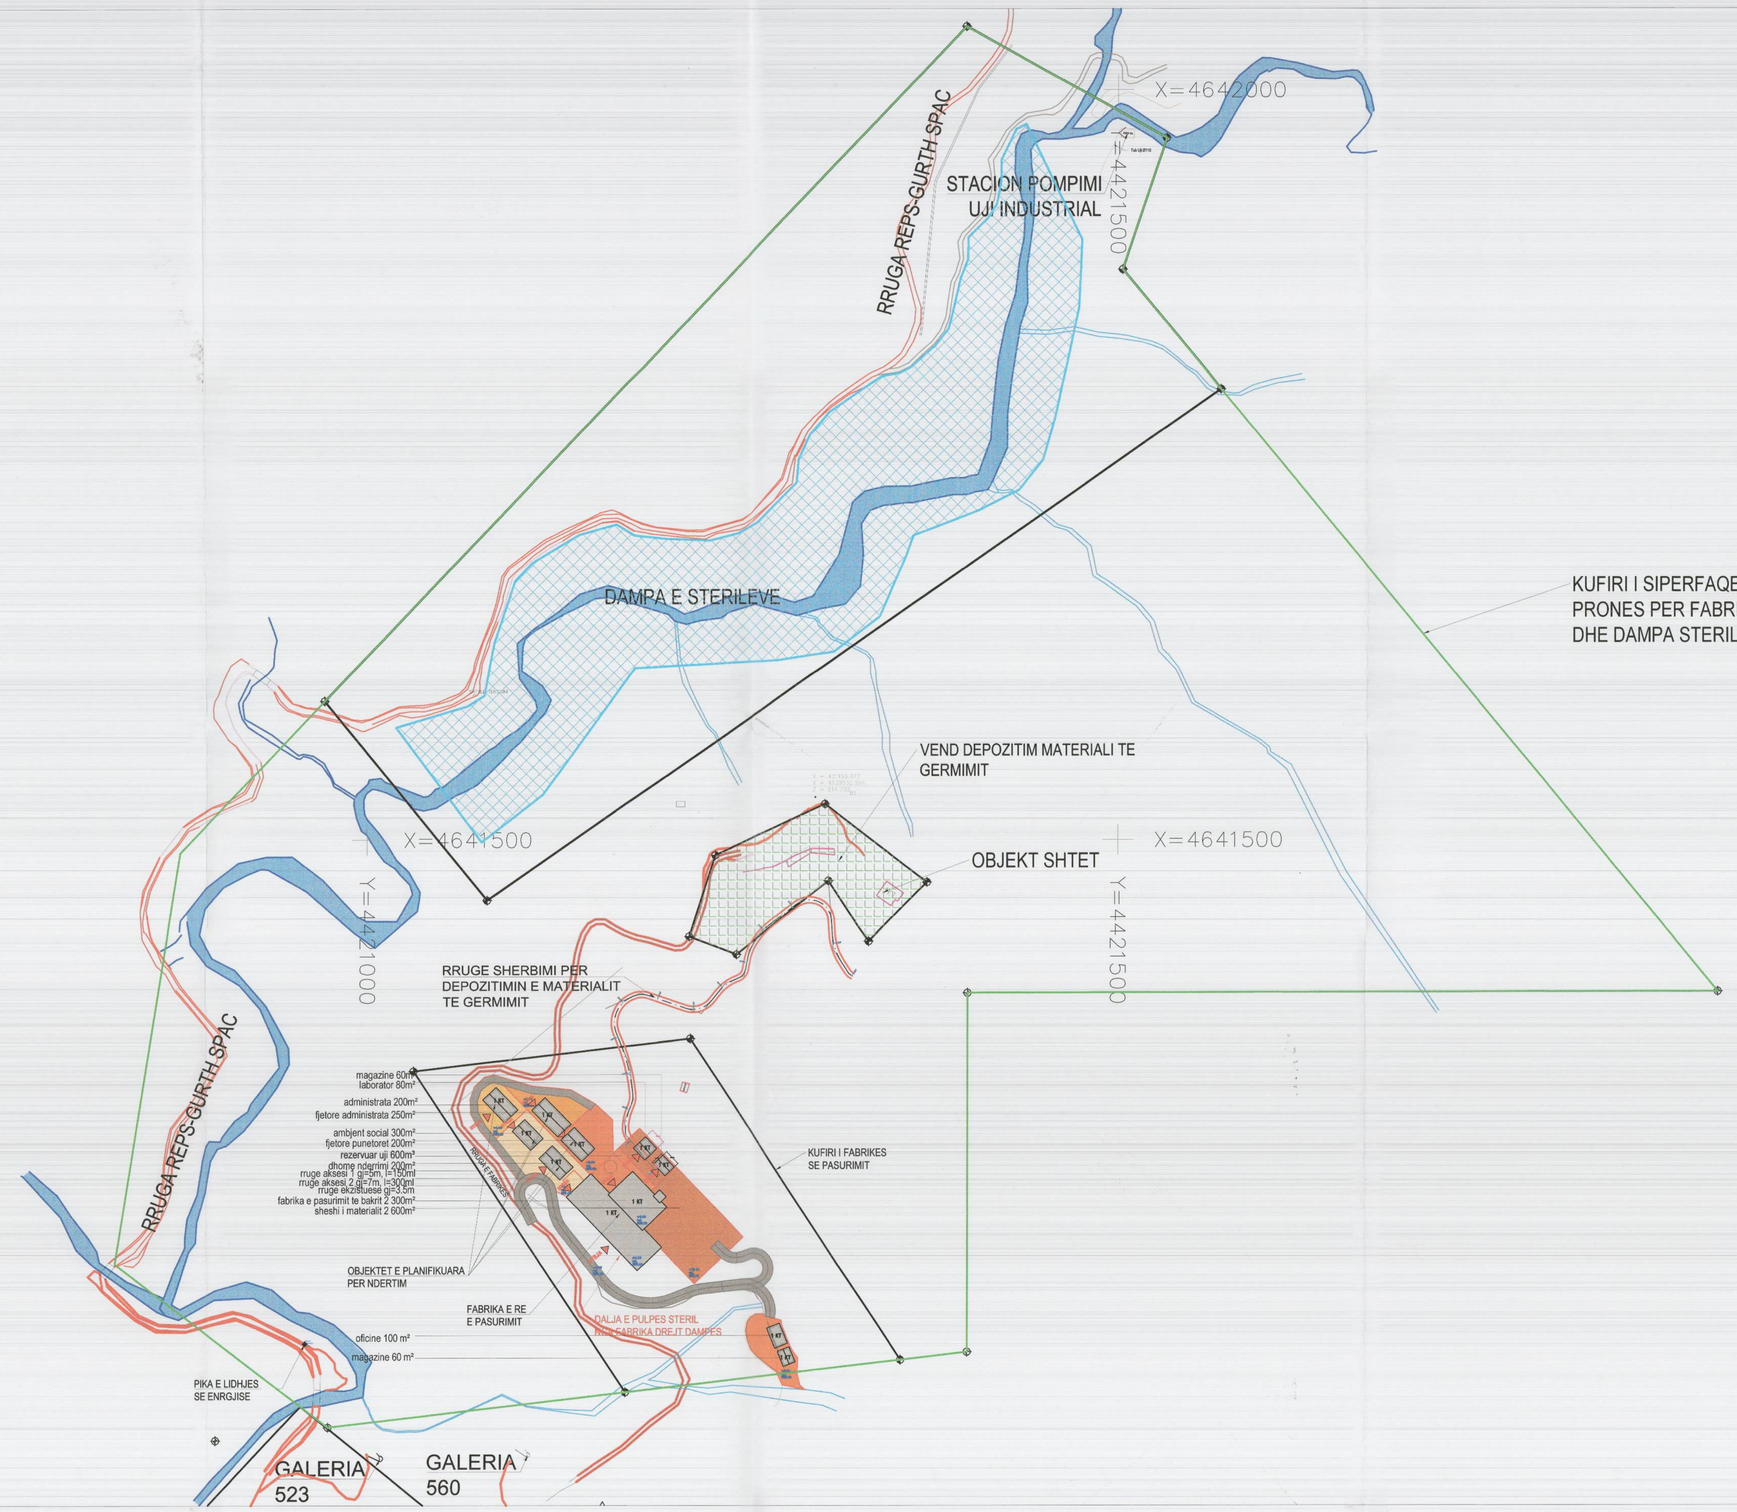

PLANI I VENDOSJES SË STRUKTURËS SHK. 1: 2000

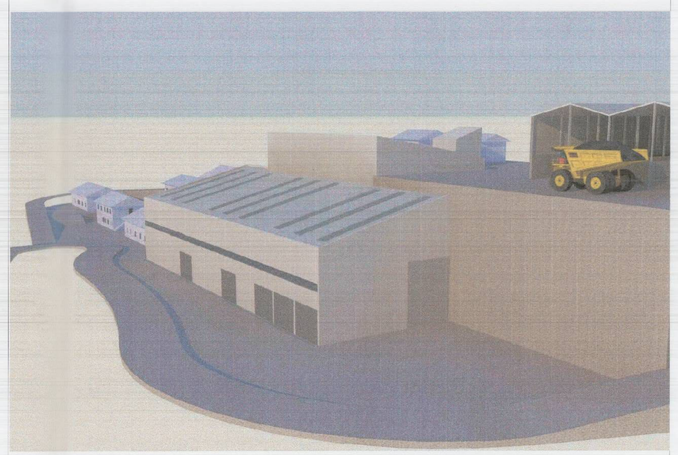

PAMJE TREDIMENSIONALE

POZICIONI KADASTRAL SHK. 1:5000

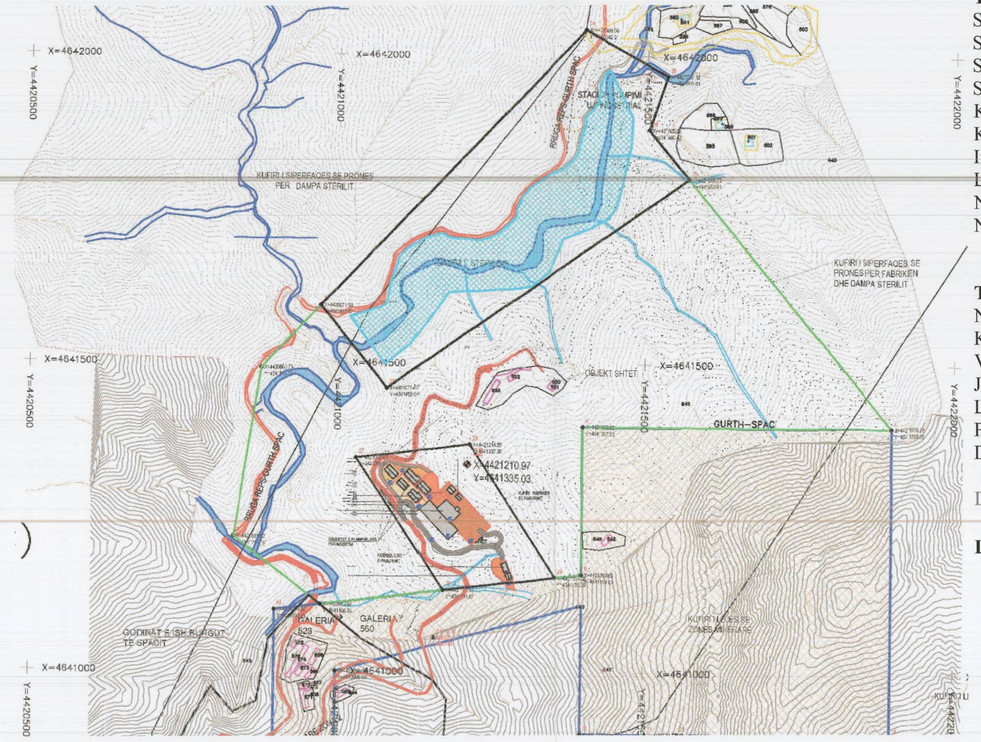

HARTA TOPOGRAFIKE SHK. 1:5000

TREGUESIT E ZHVILLIMIT

Sipërfaqe e përgjithshme e prones : 497196 m²
Sipërfaqe e përgjithshme e truallit : 19719 m²
Sipërfaqe e truallit e zënë nga struktura (gjurma) : 4050 m²
Sipërfaqe e përgjithshme e ndërtimit : 5125.2 m²
Koefiçenti i shfrytëzimit të truallit për ndërtim : 11.8 %
Koefiçenti i shfrytëzimit të truallit për rrugë dhe hapsira publike : 18.6 %
Intensiteti i ndërtimit : 0.14
Lartësia maksimale e strukturës nga niveli i kuotës së sistemimit : 24.5 m
Numri i kateve mbi tokë : 1 kat
Numri i kateve nën tokë : 0 kat

TREGUES TEKNIK:

Nr. pasurie 645 dhe Zona Kadastrale 1912
Kufizimet:
Veri : Nr pasurie 595
Jug : Leje minerare
Lindje : Nr pasurie 645
Perëndim :Nr pasurie 645
Distancat nga kufiri i pronës : per objekte - 189.3m, 80.19m, 4.5m, 227.9m, 204.06m, per dampen - 46.43m, 193.7m
Distancat nga aksi i rrugës : per objekte 29.4m, 23.7m, per dampen 4.9m, 44.5m

LEGJENDË:

- IZOIPSE KRYESORE CDO 5M
- RRUGE EKZISTUESE
- PERRENJ EKZISTUES
- LUMI EKZISTUES
- TUB UJI Ø110 EKZISTUES
- GALERITE EKZISTUESE 523 ; 560
- OBJEKTE EKZISTUESE
- KUFIRI I PRONES SE MARRE ME KONTRATE QERAJE 10 VJECARE NGA BASHKIA MIRDITE
- KUFIRI I SIPERFAQES SE TRUALLIT
- KUFIRI I LEJES MINERARE
- NDERTIME TE PLANIFIKUARA
- DAMPA E STERILEVE E PLANIFIKUAR

REPUBLIKA E SHQIPËRISË
KËSHILLI KOMBËTAR I TERRITORIT

MIRATOHET

KRYETARI I K.K.T

Z. EDI RAMA

Z. DAMIAN GJIKNURI

Ministër i Infrastrukturës dhe Energjisë

Miratuar me Vendim të KKT Nr.16, Datë 16/10/2017

	LEJE NDËRTIMI PËR OBJEKTIN FABRIKA E PASURIMIT TË BAKRIT DHE VENDEPOZITIM I MASËS STERILE, SPAÇ, BASHKIA MIRDITË
EMËRTIMI I FLETËS:	PLANI I VENDOSJES SË STRUKTURËS SË **FABRIKA E PASURIMIT TË BAKRIT DHE VENDEPOZITIM I MASËS STERILE, SPAÇ, BASHKIA MIRDITË**
POROSITËS:	TEPELENA MINING ALBANIA & TUNNEL SHPK
PROJEKTUES:	ARK DRITAN TORABI Nr.C/2047 ING.MINIERE GJEOLOGJI ING.HID ARQILE PRIFTI LICENCUAR ING.MAMICA BAHOM 1064 ING.HYDAJET TOTA LIC K.K.T.P. ING.ELEK MUSTAFA MALO EZ 0138/1 ING.ADRIATIK KODA LICENCUAR 2041
ZHVILLUES:	TEPELENA MINING ALBANIA & TUNNEL SHPK
FAZA E PROJEKTIT:	PROJEKT ZBATIMI
SHKALLA 1:	NR. I FLETES A-01 / NR. I KOPJEVE 02/06 - 06/06