


“PËR MIRATIMIN E NDRYSHIMEVE NË PROJEKT GJATË NDRËTIMIT DHE SHTRYEN E AFATIT TË LEJES SË NDRËTIMIT PËR OBJEKTIN “NDËRTIMI I HIDROCENTRALIT KABASH POROÇAN”




PLANI I VENDOSIES SË STRUKTURËS NË ORTOFOTO SHK. 1: 6500

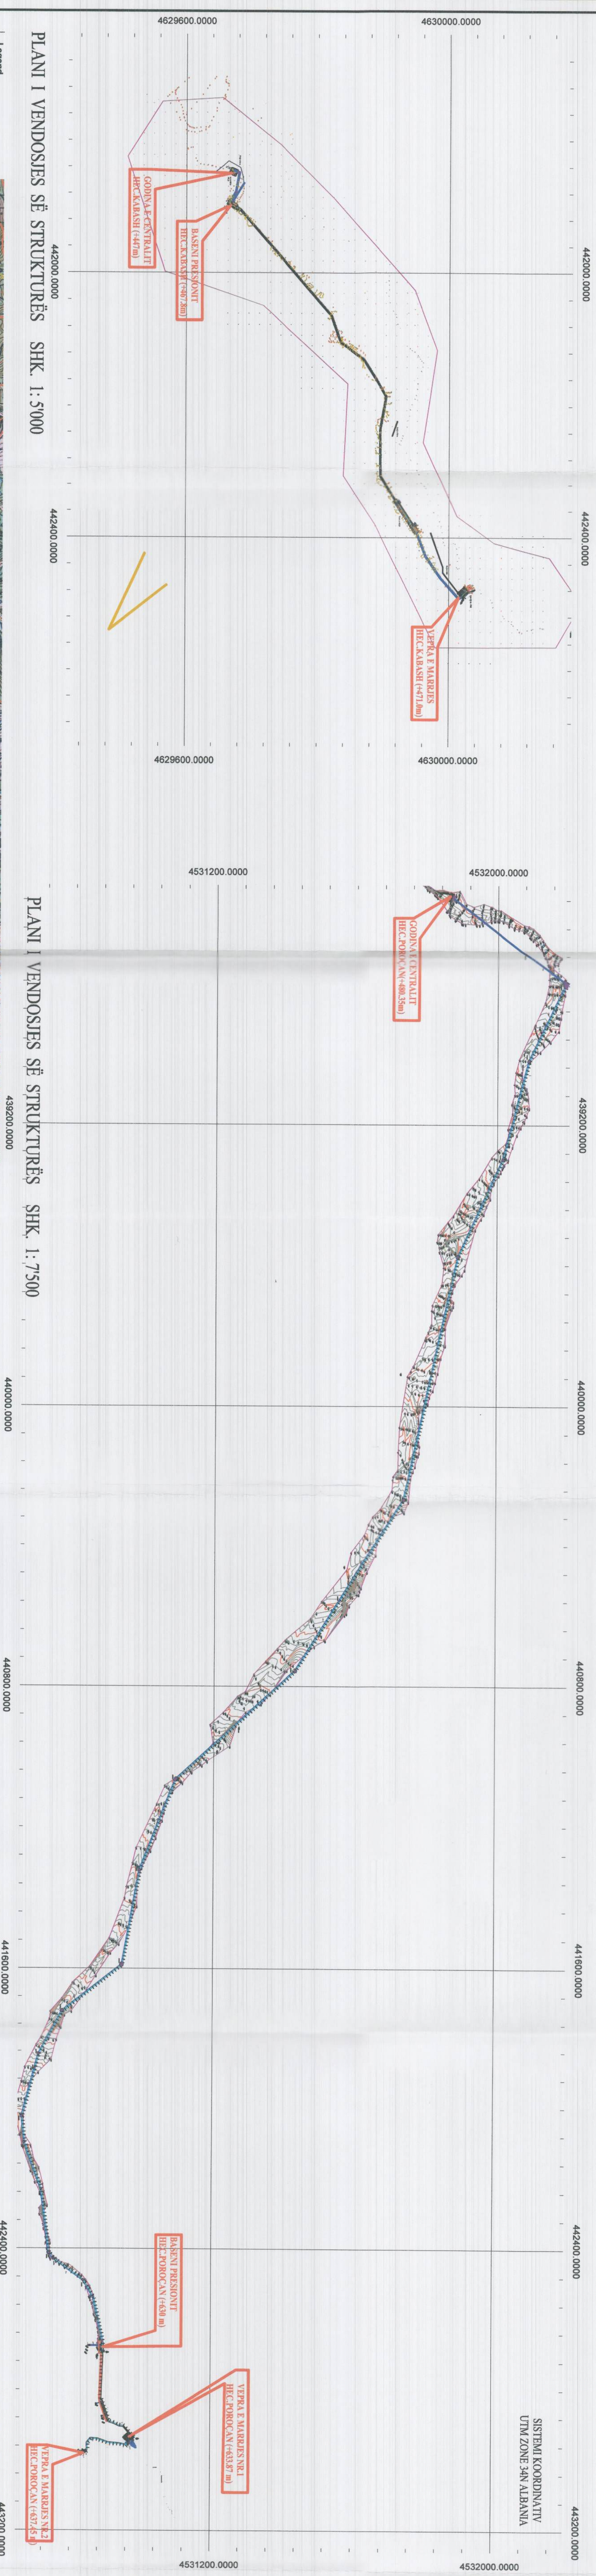


PLANI I VENDOSIES SË STRUKTURËS SHK. 1: 5000

PLANI I VENDOSIES SË STRUKTURËS SHK. 1: 7500

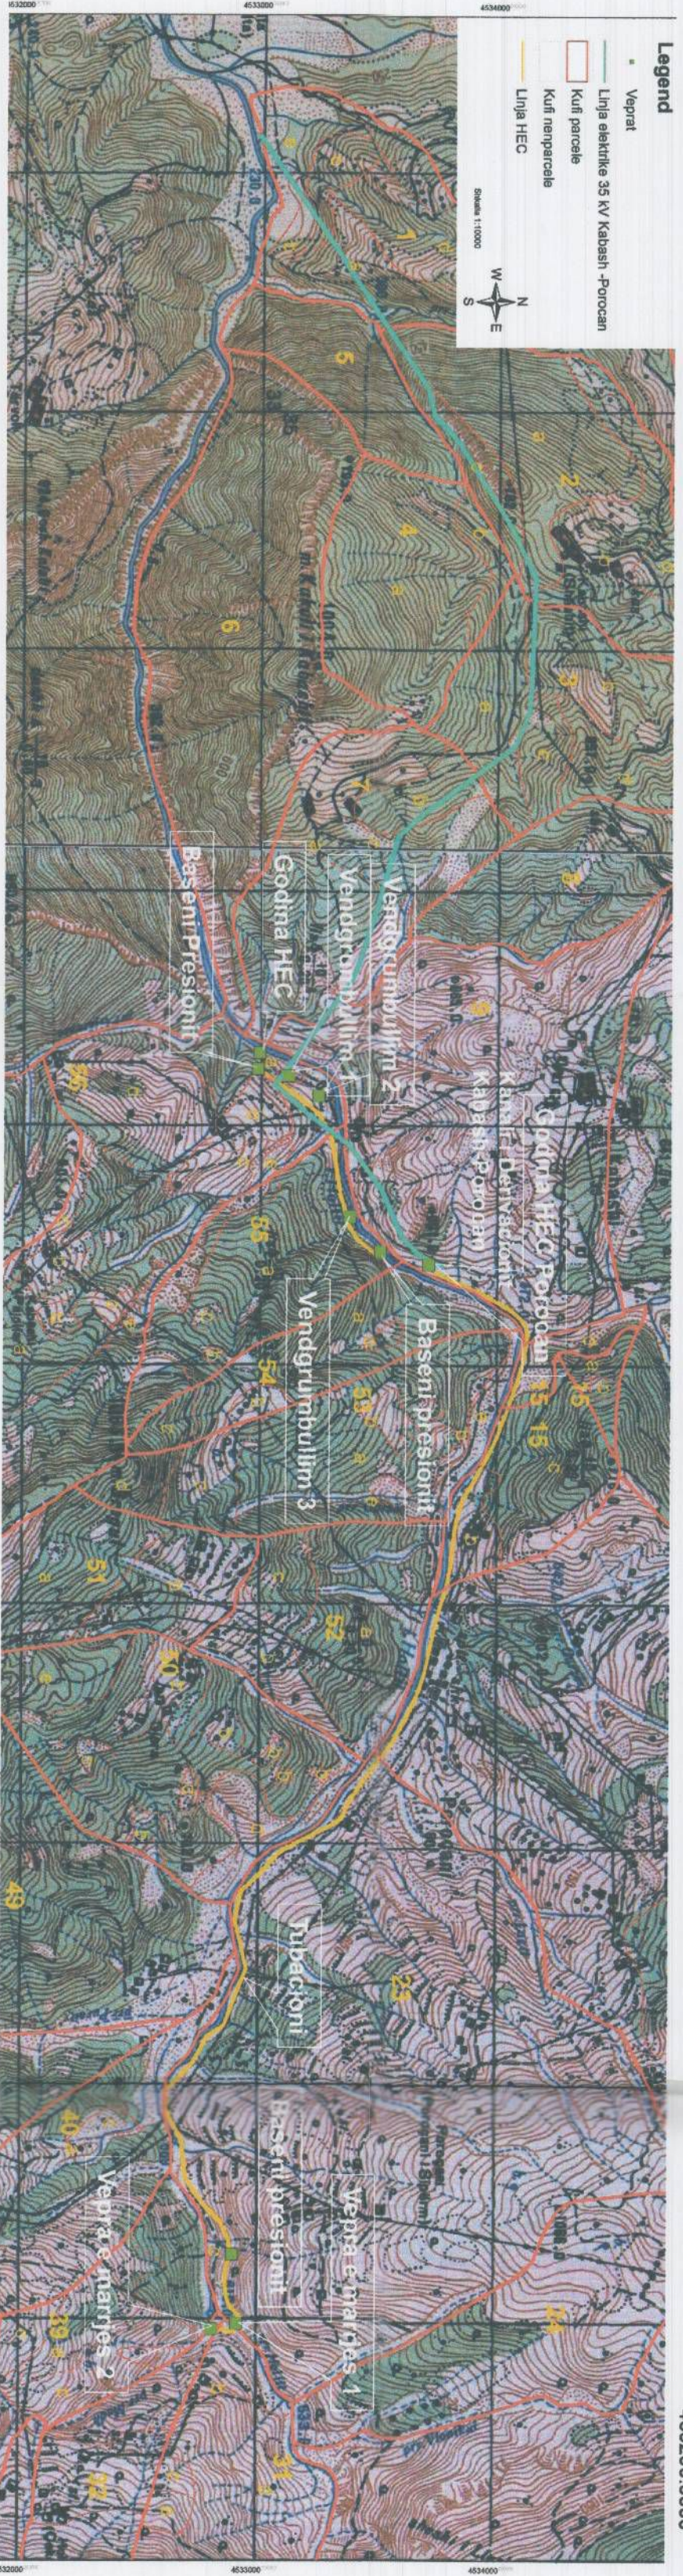

PLANVENDOSIA TOPOGRAFIKE SHK. 1:25000

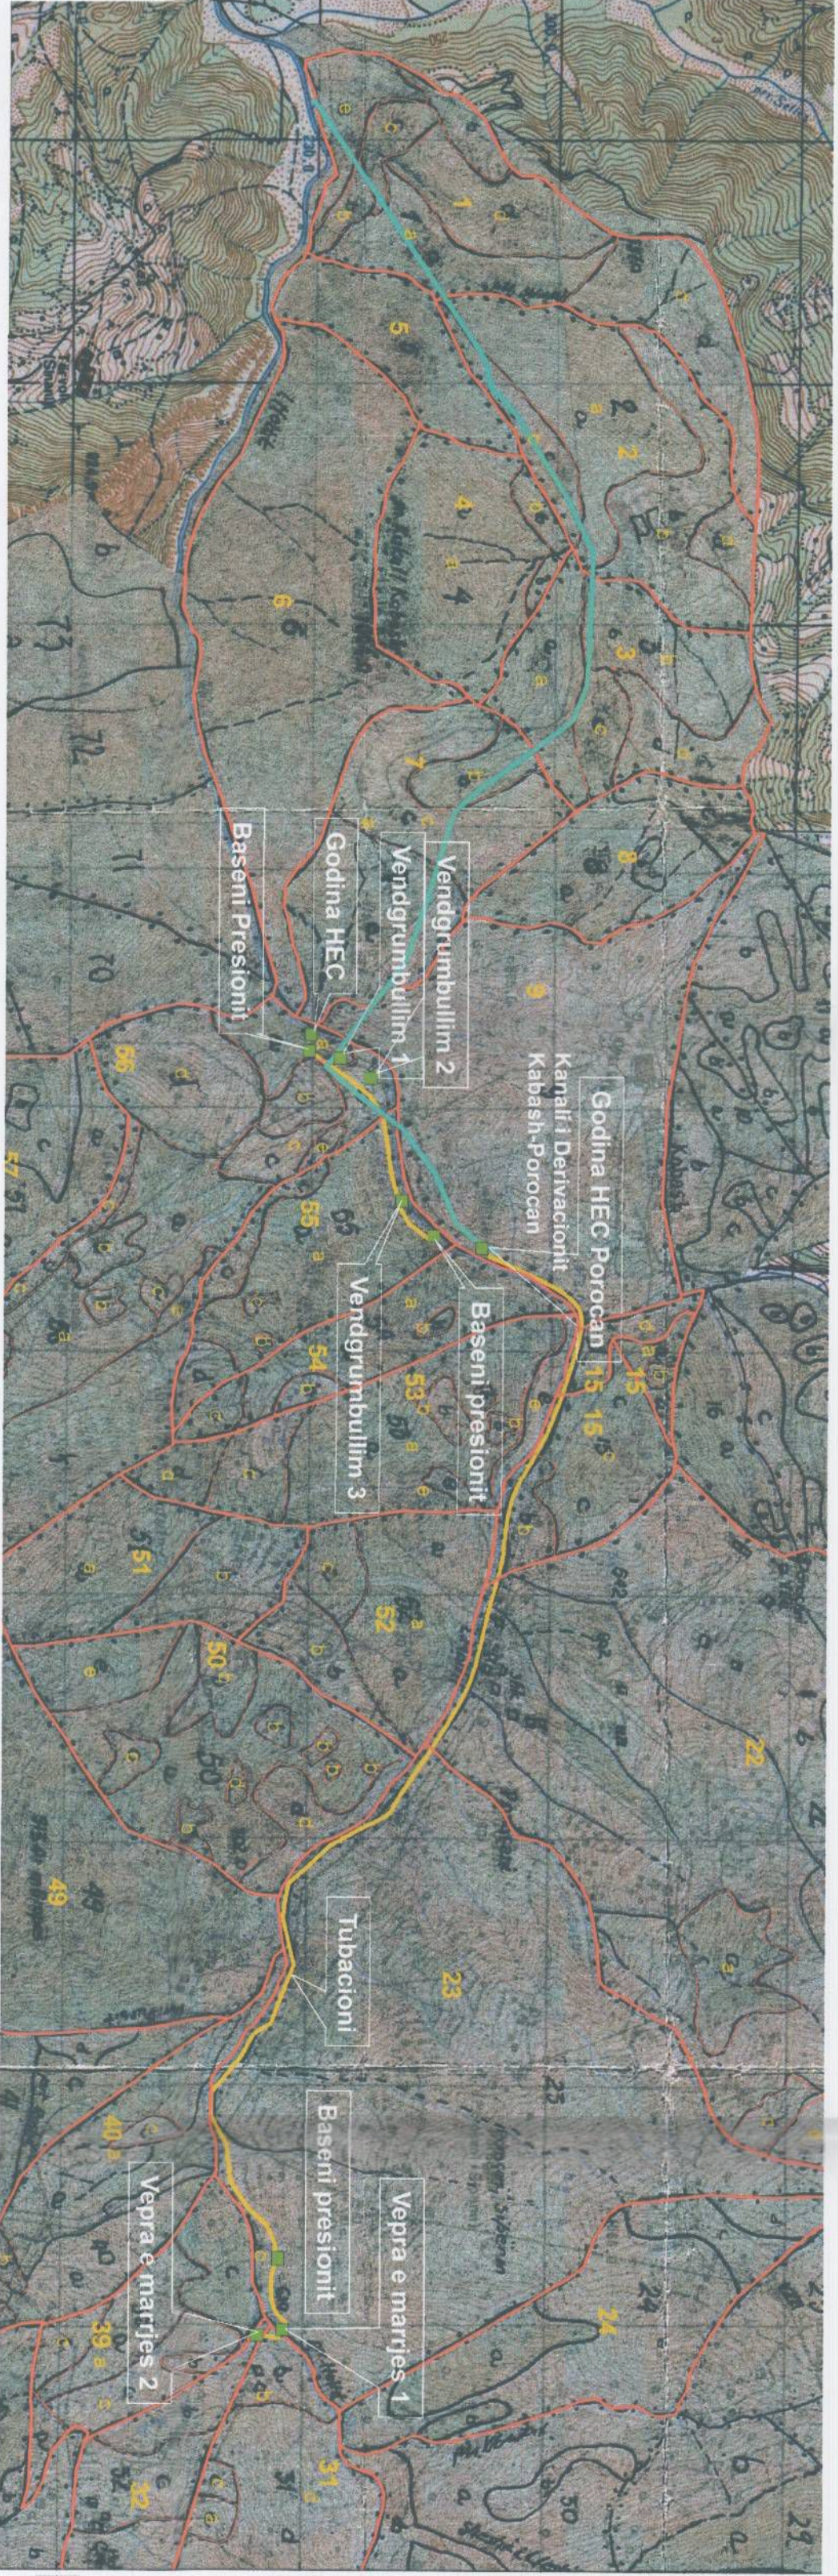


POZICIONI KADASTRAL SHK. 1:25000

**PAMJE NË PERSPEKTIVË
GODINË POROÇAN**



**PAMJE NË PERSPEKTIVË
GODINË KABASH**

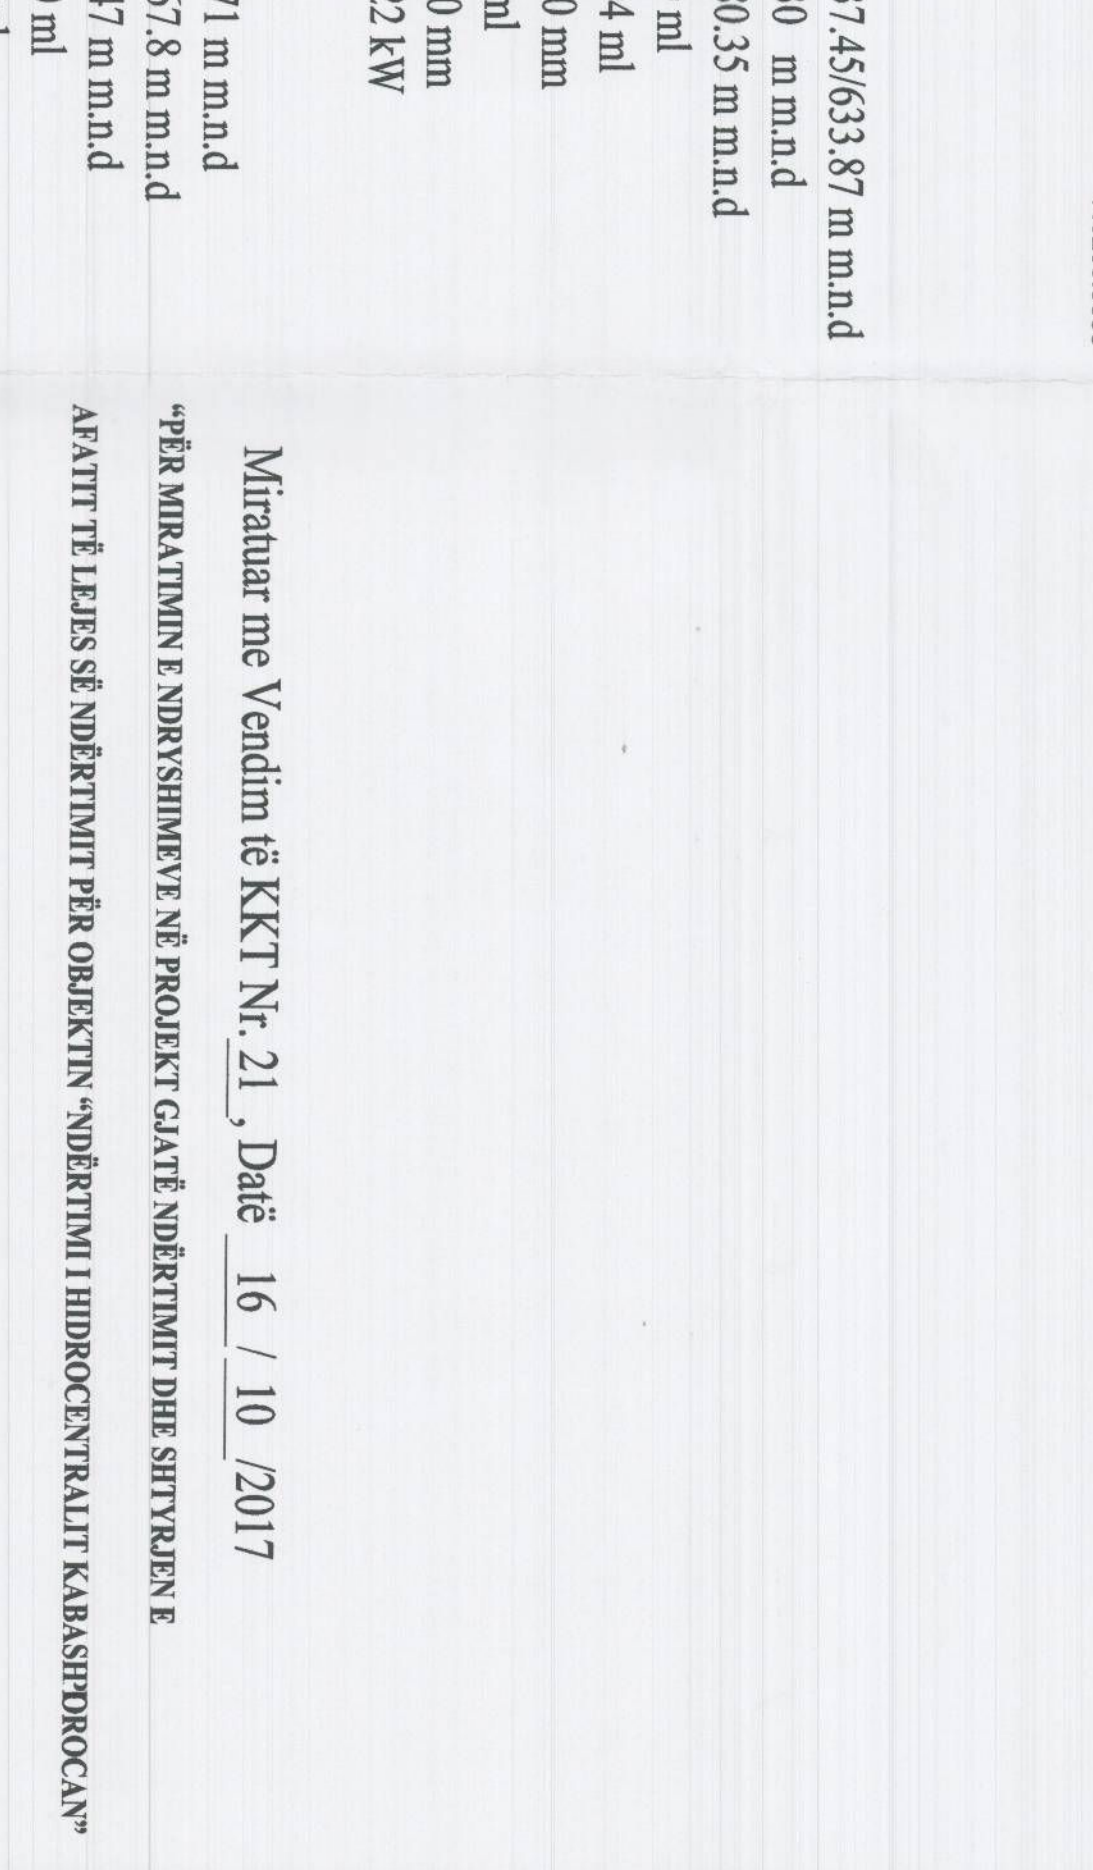

TREGUISIT E ZHVILLIMIT:

- Siperfaqja e ndërtimit të Vepave të Marrjes: 935m²
- Siperfaqja e sheshit të ndërtimit të Basenit të Presionit: 1712m²
- Siperfaqja e sheshit të ndërtimit të Godinës së Qendrale: 2939m²
- Siperfaqja e sheshit të ndërtimit të Tubacioneve të Pres.: 17990m²
- Siperfaqja totale e shesheve të ndërtimit të Nënobjekteve: 23710m²

TREGUISIT E ZHVILLIMIT:

- Siperfaqja e ndërtimit të Vepave të Marrjes: 830m²
- Siperfaqja e sheshit të ndërtimit të Basenit të Presionit: 640m²
- Siperfaqja e sheshit të ndërtimit të Godinës së Qendrale: 1920m²
- Siperfaqja e ndërtimit të Tubacioneve të Presionit: 2690m²
- Siperfaqja totale e ndërtimit të Nënobjekteve: 21535m²

TREGUISIT E ZHVILLIMIT:

- Siperfaqja e ndërtimit të Vepave të Marrjes: +471 m m.n.d
- Kulla e basenit të presionit: +467,8 m m.n.d
- Kulla e godinës qendrale: +447 m m.n.d
- Gjatësia e detractionit: 660 ml
- Gjatësia e tubacionit të presionit: 44 ml
- Diametri i tubacionit të presionit: 2000 mm
- Gjatësia e tubacionit të shërkantimit: 45 ml
- Diametri i tubacionit të shërkantimit: 1000 mm
- Fuqia e hidrocentralit: 1033 kW





Miratuar me Vendim të KKT Nr. 21, Datë 16 / 10 / 2017

*PËR MIRATIMIN E NDRYSHIMEVE NË PROJEKT GJATË NDRËTIMIT DHE SHTRYEN E AFATIT TË LEJES SË NDRËTIMIT PËR OBJEKTIN “NDËRTIMI I HIDROCENTRALIT KABASH POROÇAN”

FAZA E PROJEKTIT	PROJEKT ZBATIM	PROJEKT ZBATIM	NR. I KËRQJVE
DATA	24/10/2017	NR. I FLETES	A-01
SHKALLA	1:3000	NR. I KËRQJVE	01/06

REPUBLIKA E SHQIPËRISË
KËSHILLI KOMBËTAR I TERRITORIT
MIRATOHET
KRYETARI I K.K.T
Z. EDI RAMA

Ministër i Infrastrukturës dhe Energjisë
Z. Damian Gjilani

INSTITUTI DHEKLADA ALB. sh.p.k
INSTITUTI DHEKLADA ALB. sh.p.k
KORPORATA E ENERJISË
KORPORATA E ENERJISË