




LEJE NDËRTIMI PËR MUZEUN E BASHKËJETESËS, TIRANË

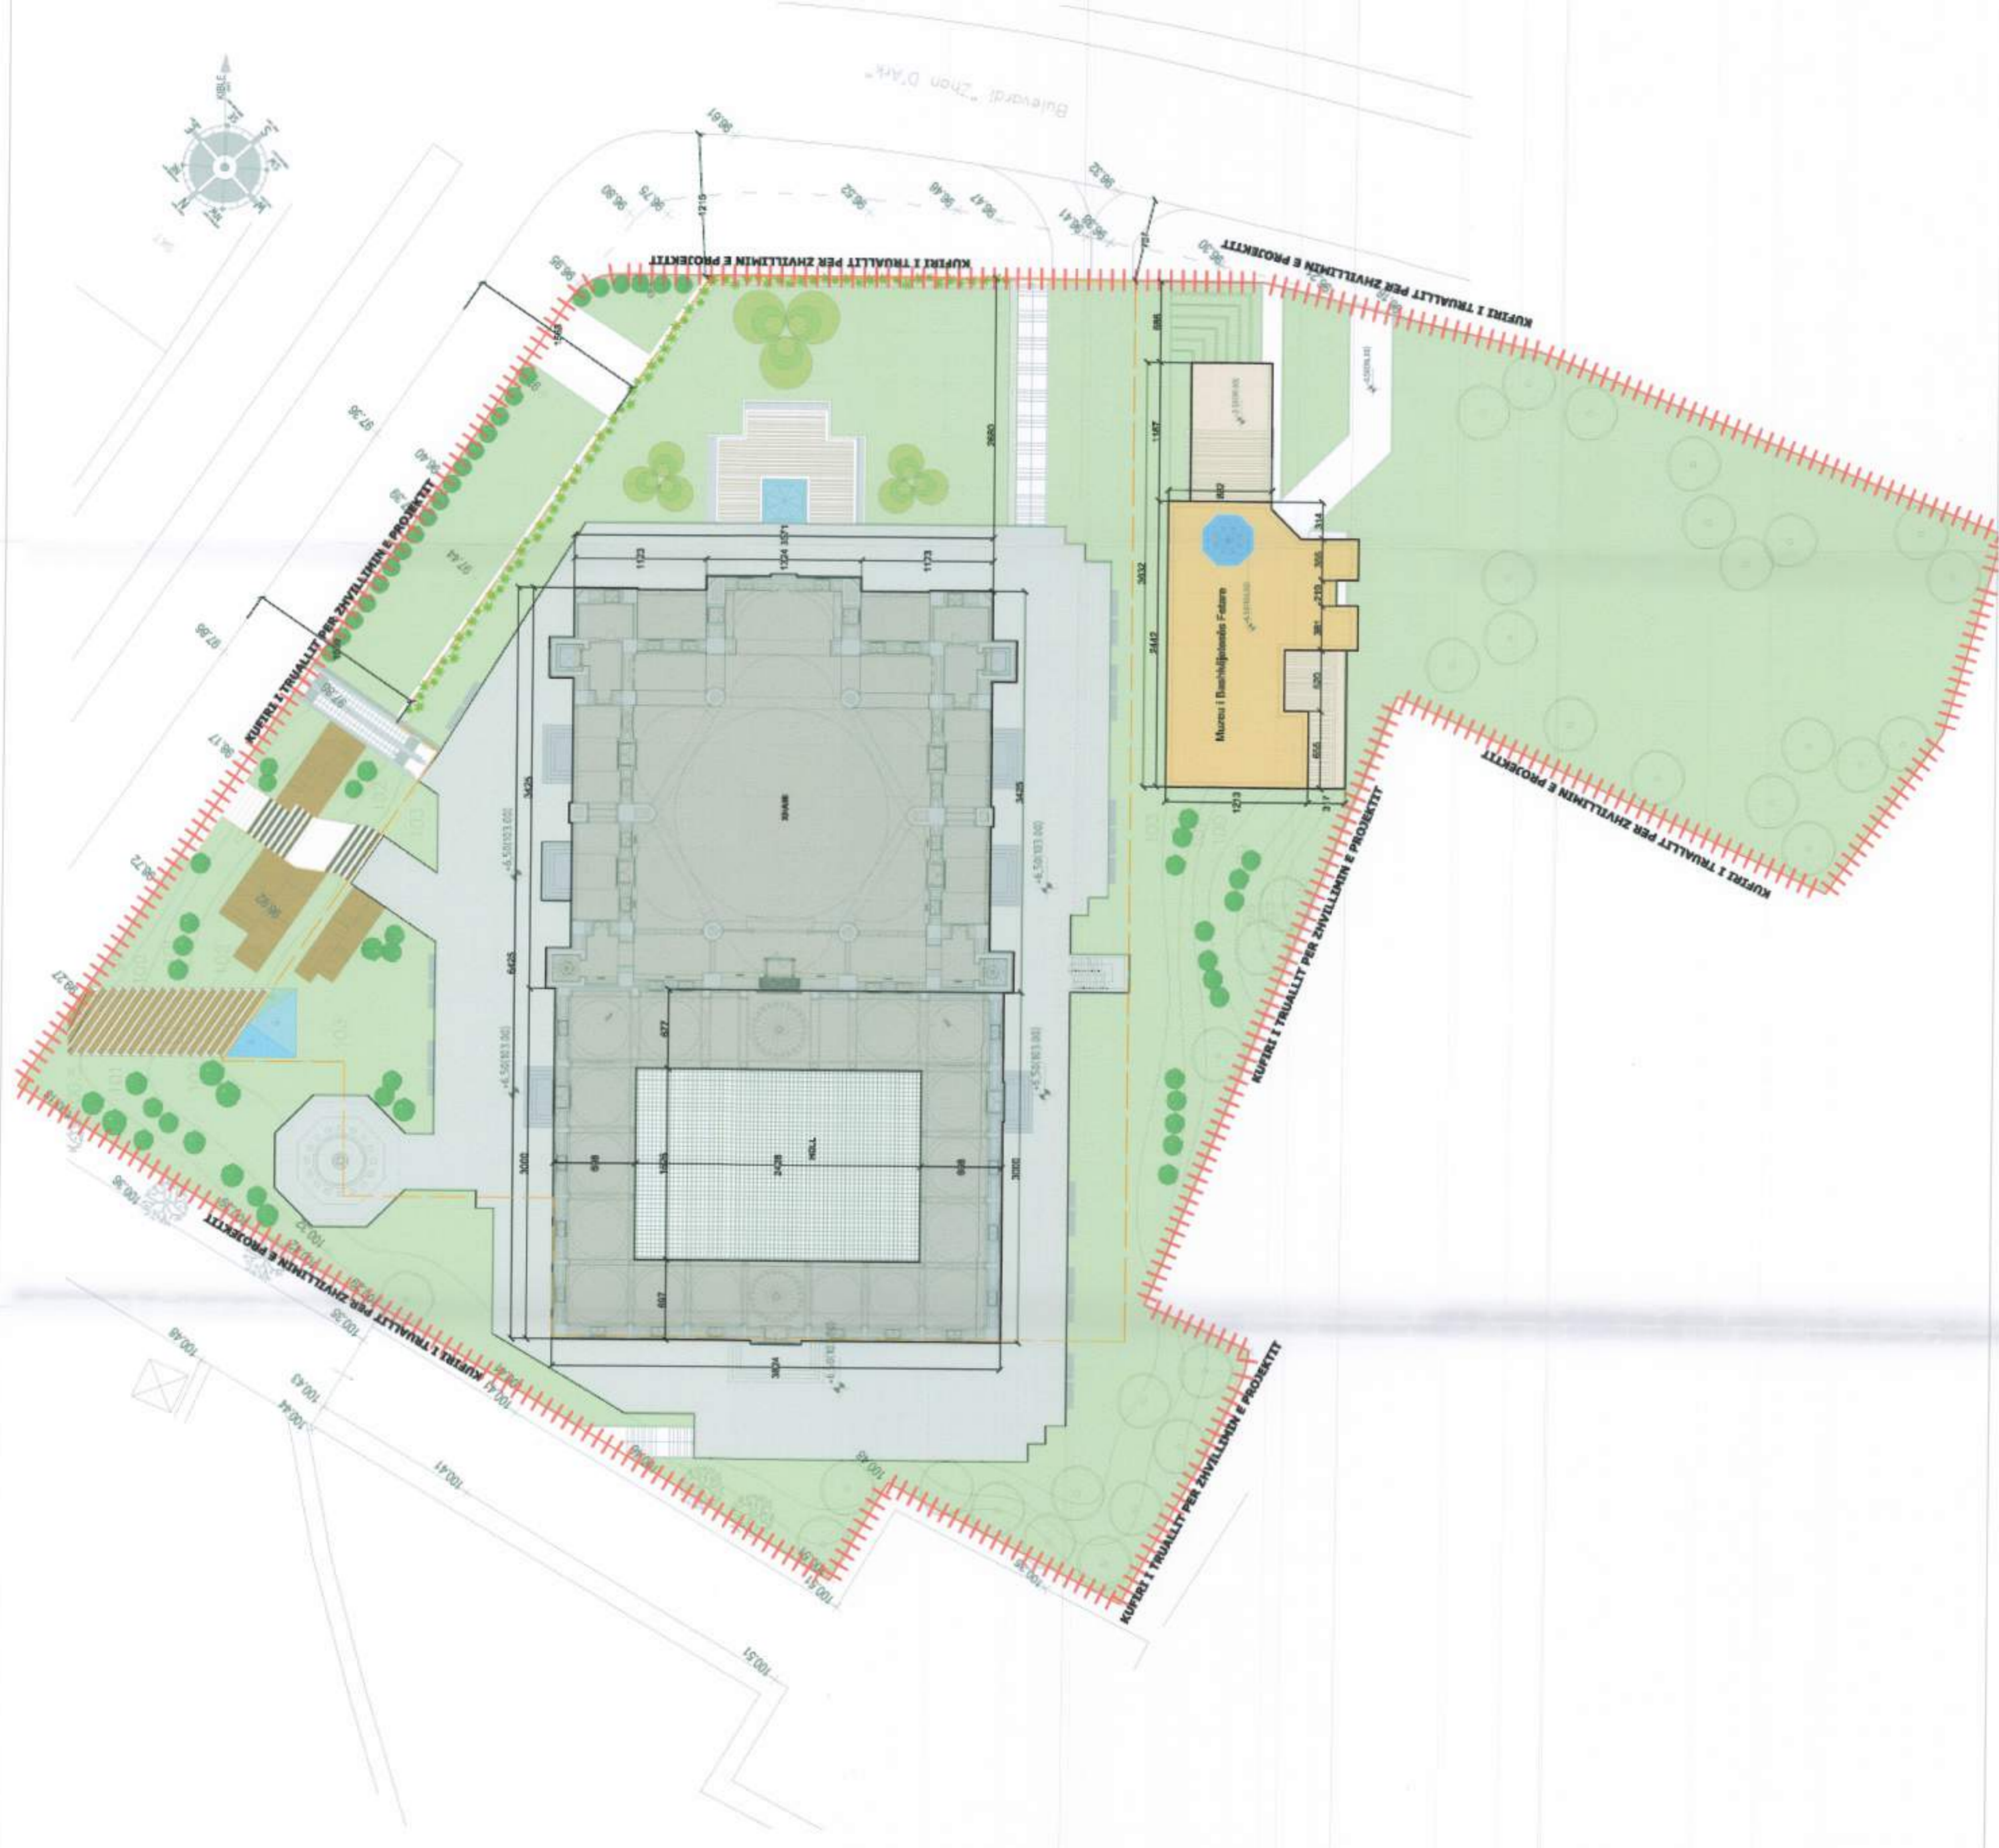

PLANI I VENDOSJES SË STRUKTURËS SHK. 1: 300

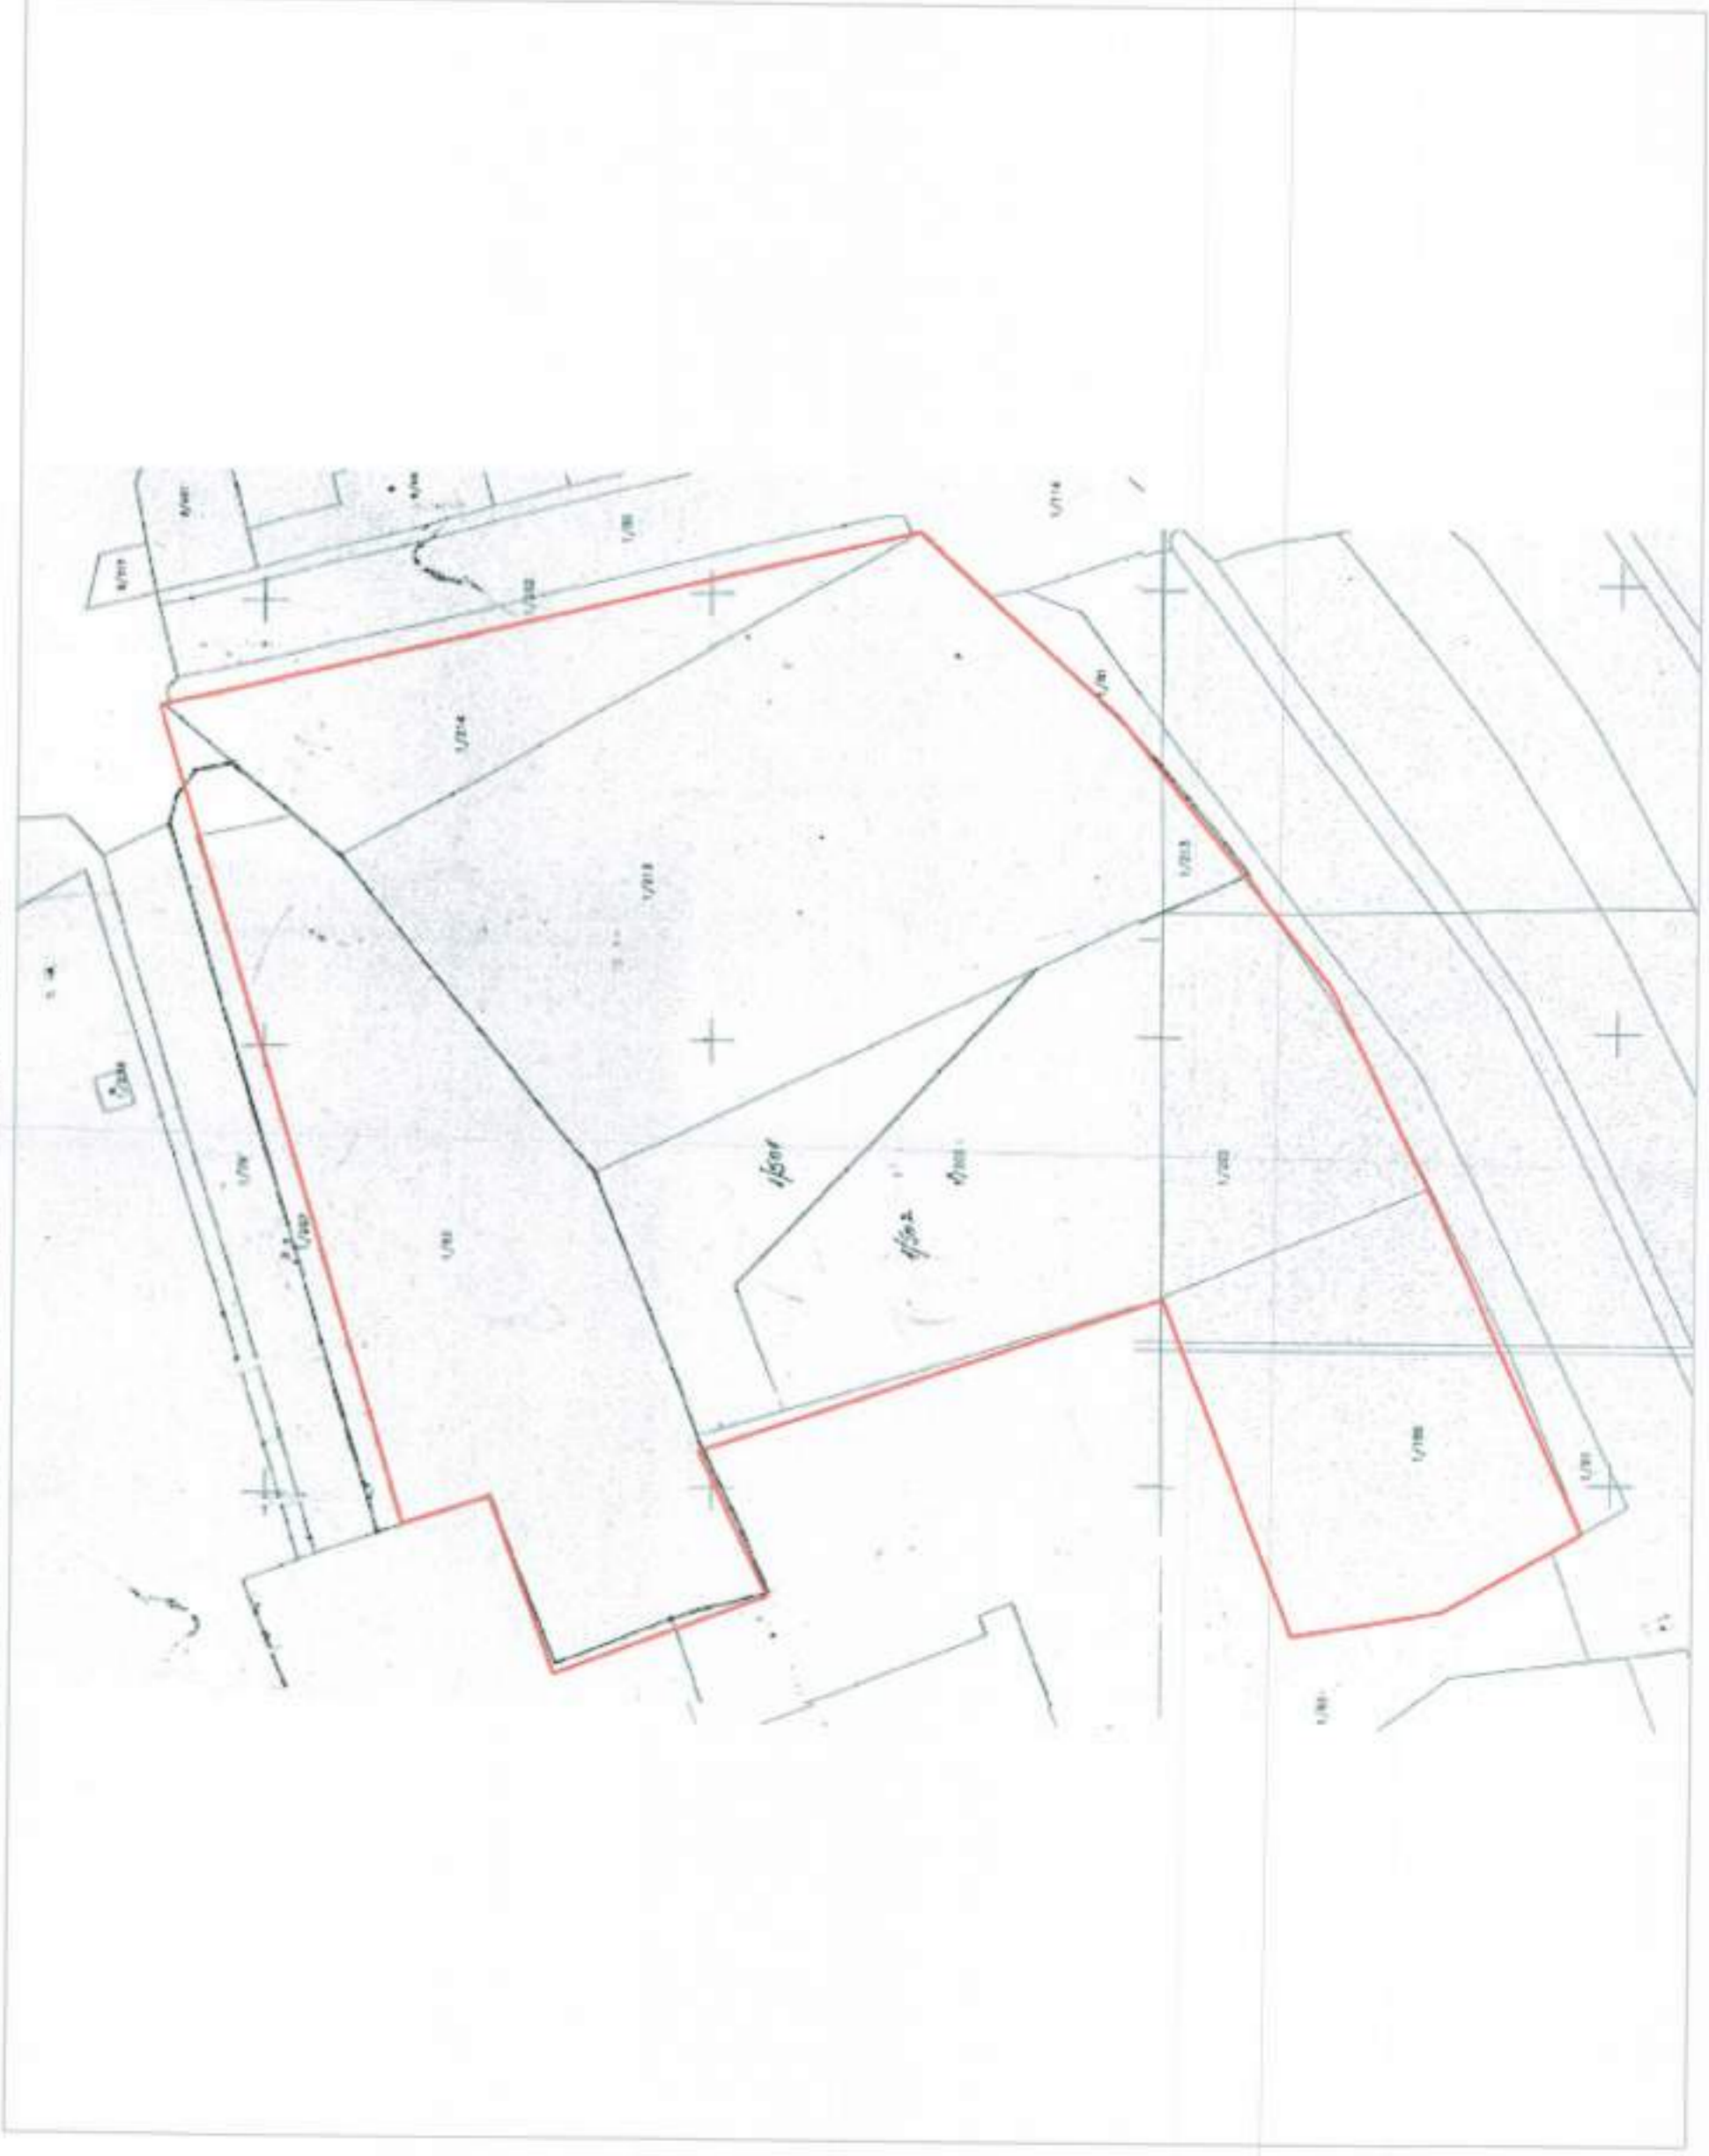

POZICIONI KADASTRAL SHK. 1:750

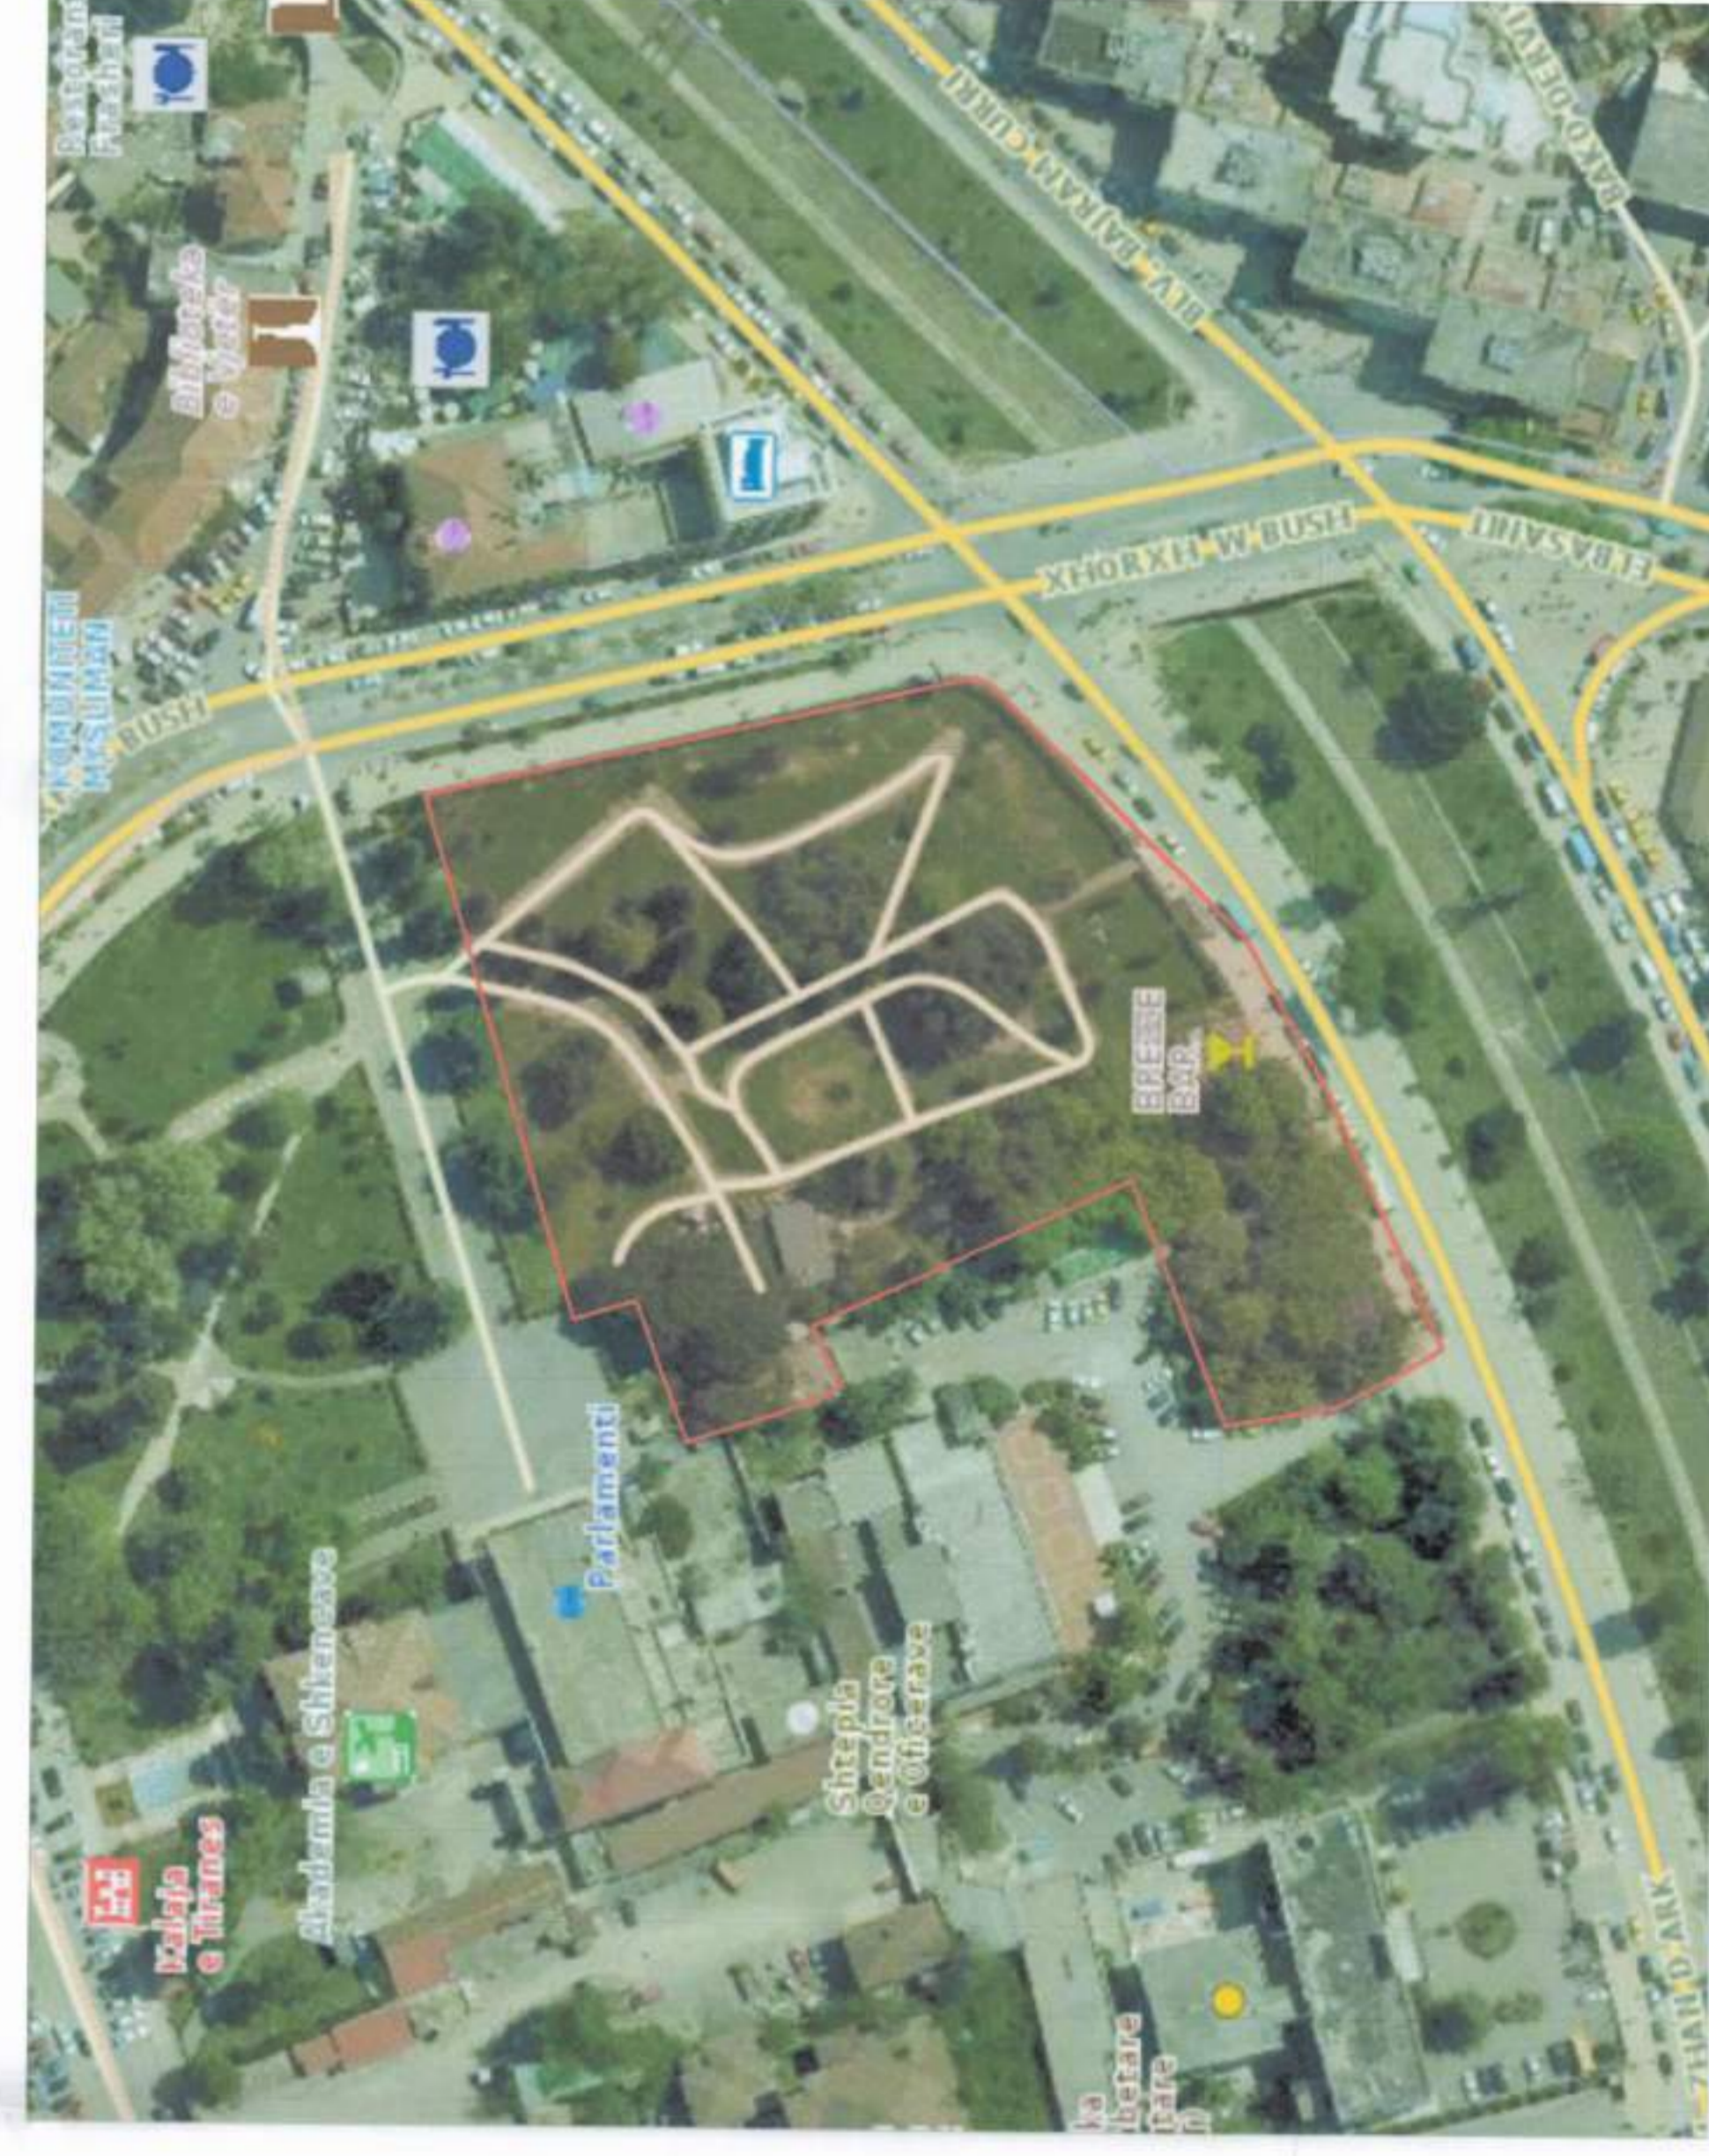

HARTA TOPOGRAFIKE SHK. 1:1000

**TREGUESIT E ZHVILLIMIT:**  
 Sipërfaqe trualli për zhvillimin e projektit : 10509.2 m<sup>2</sup>  
 Koefficienti i shfrytëzimit të truallit : 53%

**XHAMIA E NAMASGJASË:**  
 Sipërfaqe e gjurmës së xhamisë : 5200 m<sup>2</sup>  
 Lartësia maksimale e strukturës së xhamisë nga niveli i kuotës së sistemit (Kupola) : 36.9 m  
 Lartësia maksimale e minaresë : 56.28 m  
 Numri i kateve nën tokë : 2 Kate

**MUZEU I BASHKËJETESËS :**  
 Sipërfaqe e gjurmës së muzeut : 444.3 m<sup>2</sup>  
 Lartësia maksimale e strukturës së muzeut nga niveli i kuotës së sistemit : 6.50 m  
 Numri i kateve mbi tokë : 2 kate  
 Numri i kateve nën tokë : nuk ka  
 Zona Kadastrale : Nr. 8150 , Tiranë

- Kufiri i truallit për zhvillimin e projektit
- Vija e gjurmës së Xhamisë
- Platformë sistemimi
- Holl
- Godina e Xhamisë së Namasgjasë
- Godina e Muzeut të Bashkëjetesës
- Gjelbërim

REPUBLIKA E SHQIPËRISË  
 KËSHILLI KOMBËTAR I TERRITORIT

MIRATOHET  
 KRYETARI I K.K.T

Z. EDI RAMA

ZËVENDËS KRYETARE  
 znj. Eglatina Gjermani

Ministër i Zhvillimit Urban dhe Turizmit

znj. Mirela-Kumbaro  
 Ministër i Kulturës

Miratur me Vendim të KKT Nr. 1, Datë 03 / 10 / 2014

LEJE NDËRTIMI PËR MUZEUN E BASHKËJETESËS, TIRANË	
EMËRTIMI I FLETËS:	Plani i vendosjes së strukturës së Muzeut të Bashkëjetesës
POROSITËS:	KOMUNITETI MUSLIMAN I SHQIPËRISË
PROJEKTUES:	"TRASSA" ARCHITECTURE AND STRUCTURE ENGINEERING
ZHVILLUES:	KOMUNITETI MUSLIMAN I SHQIPËRISË
FAZA E PROJEKTTIT:	PROJEKT ZBATIM
SHKALLA 1: 300	NR. I FLETES A-01
	NR. I KOPJEVE 06/06