


"LEJE NDËRTIMI PËR OBJEKTIN "MIRATIMI I NDRYSHIMIT TË DESTINACIONIT TË LABORATORIT HIDRAULIK NË QENDËR ARTI DHE MIRATIMIN E LEJES SË NDËRTIMIT PËR "RIKONSTRUKSIONIN E QENDRËS SË ARTIT - SKENA E RE", BASHKIA TIRANË"




REPUBLIKA E SHQIPËRISË
KËSHILLI KOMBËTAR I TERRITORIT

MIRATOHET


KRYETARI I K.K.T.

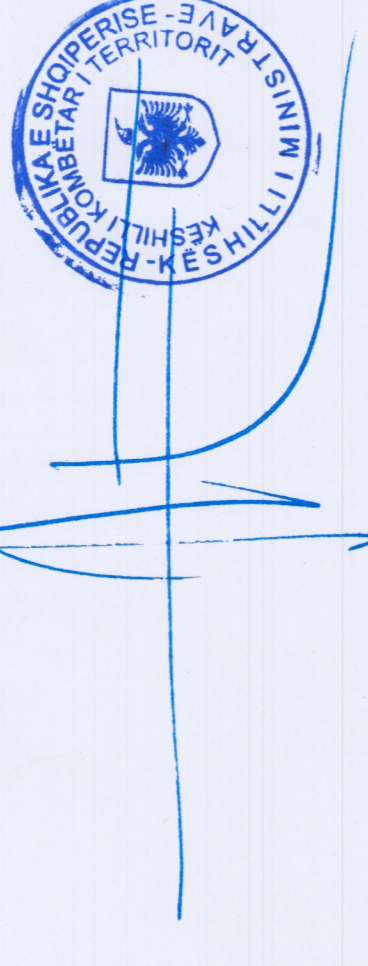

Z. EDI RAMA

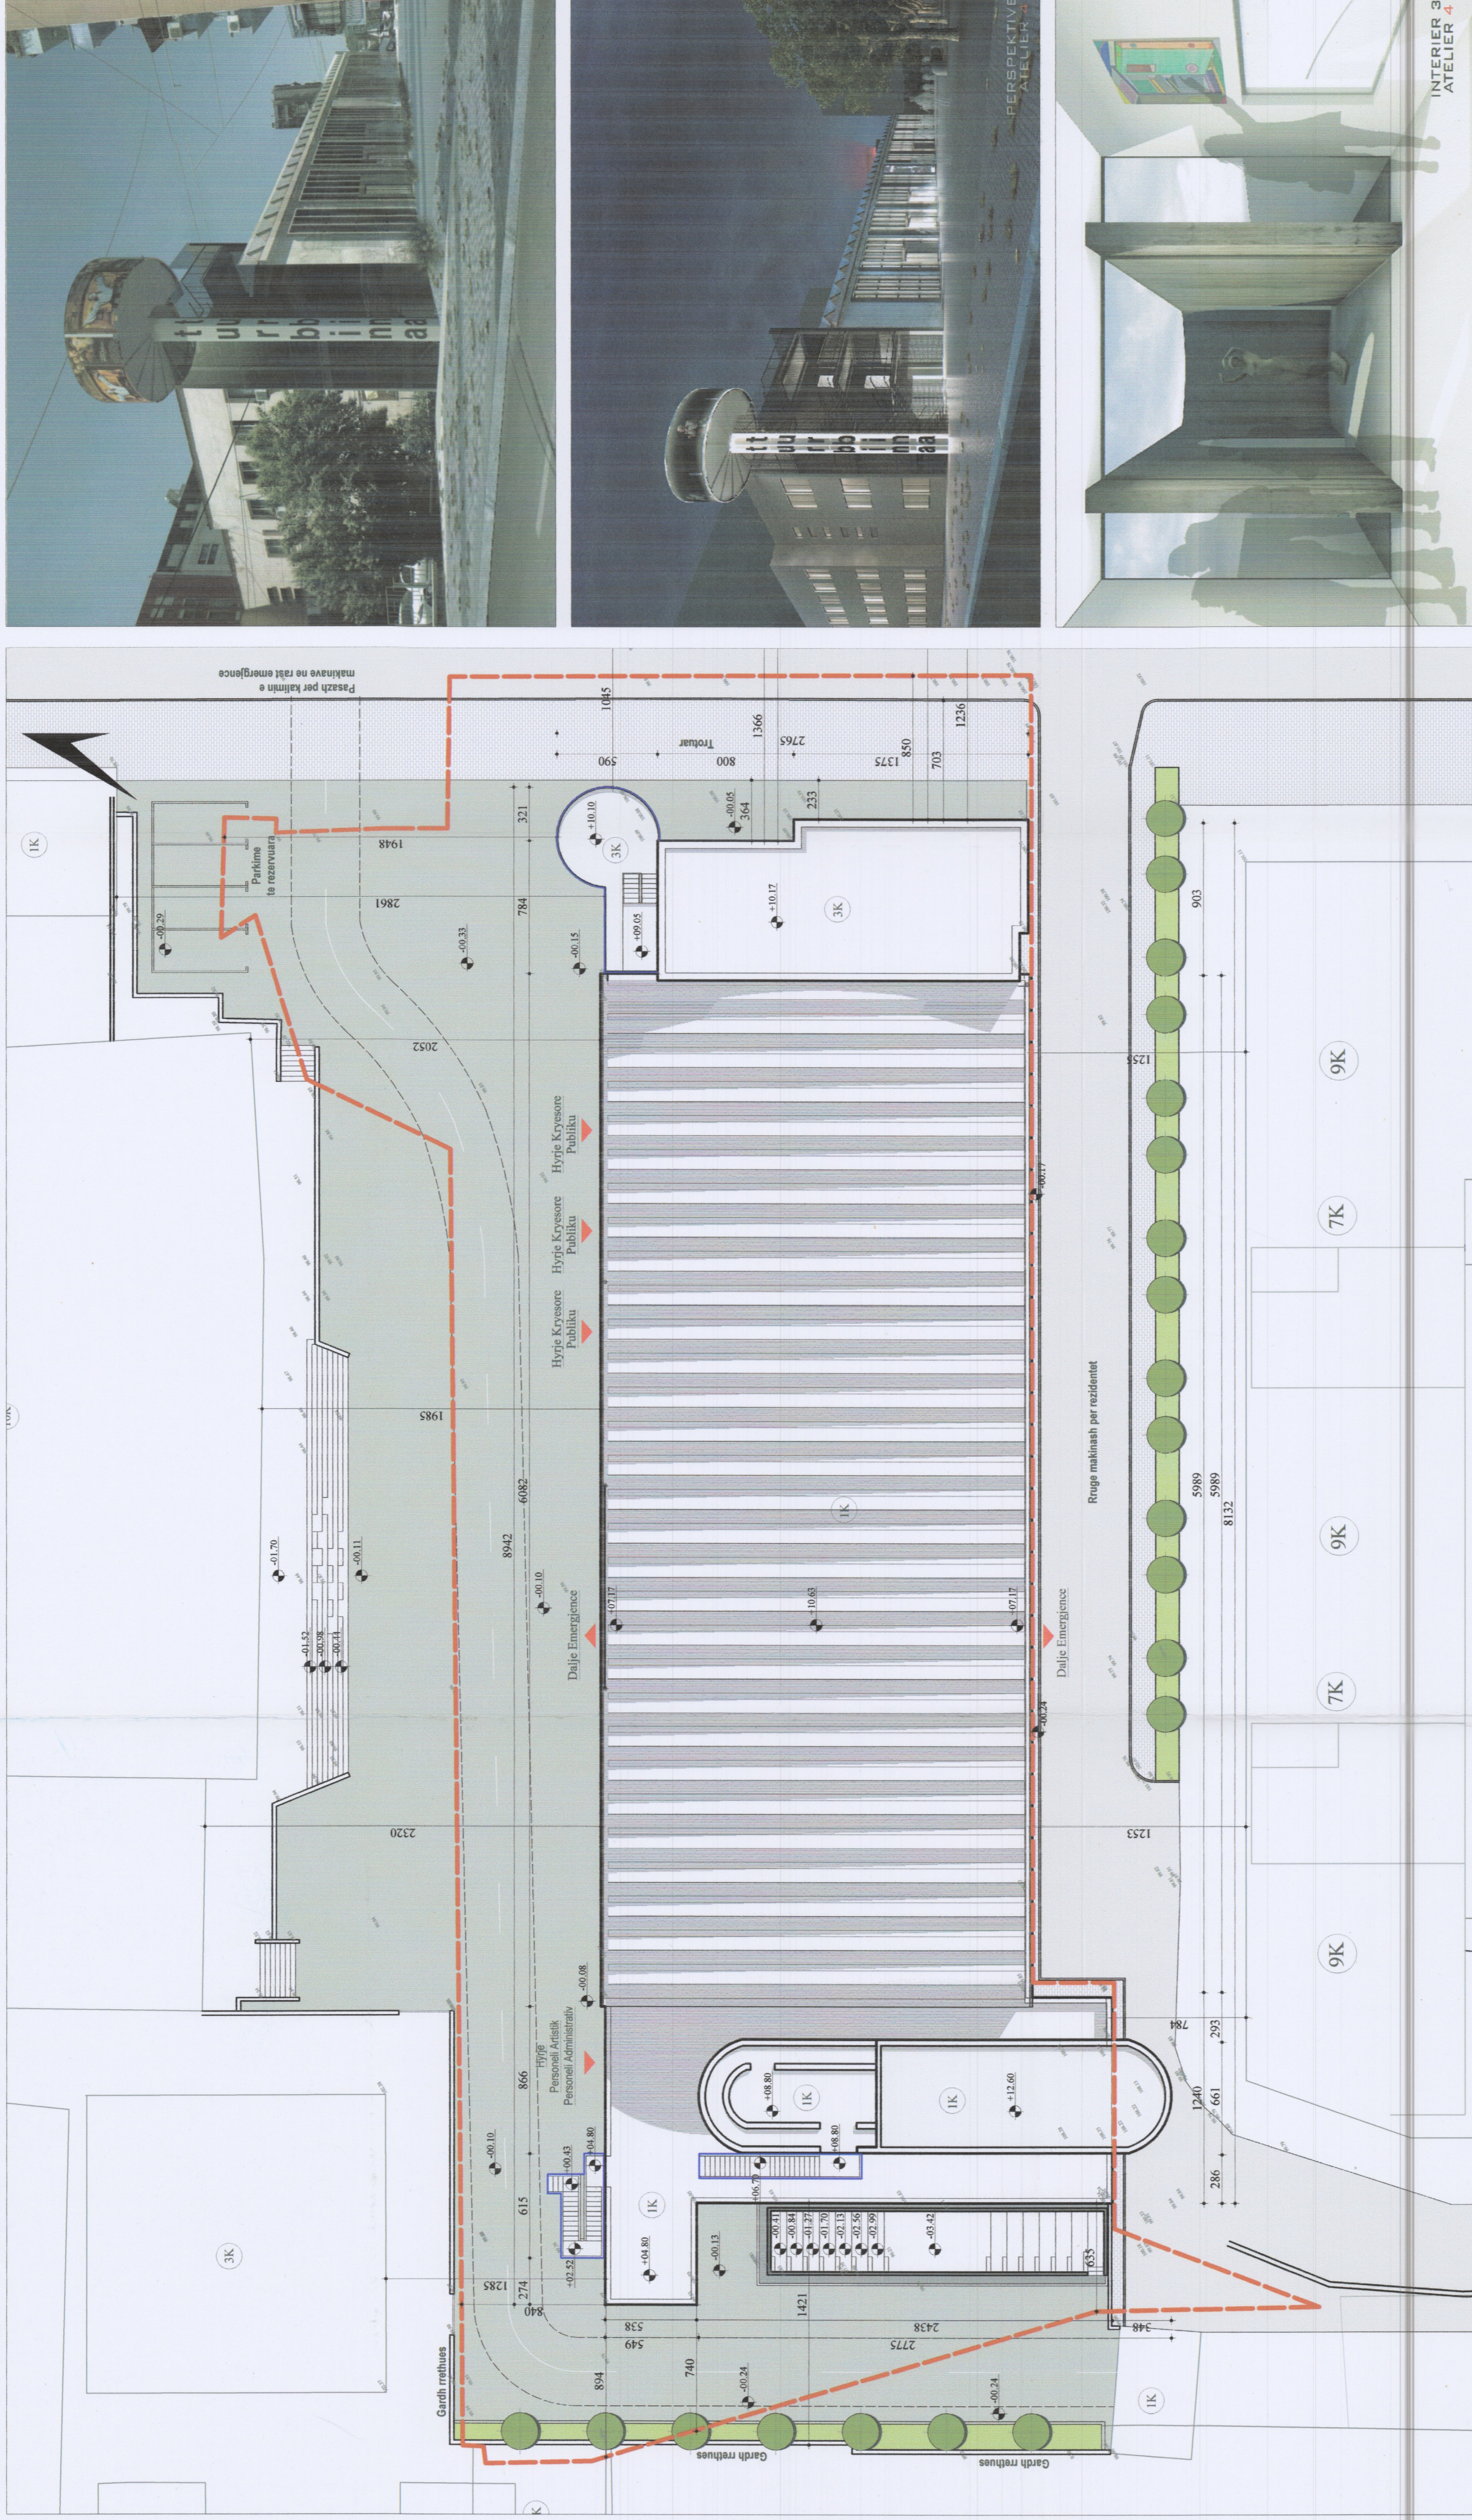

PLANI I VENDOSJES SË STRUKTURËS SHK. 1: 250

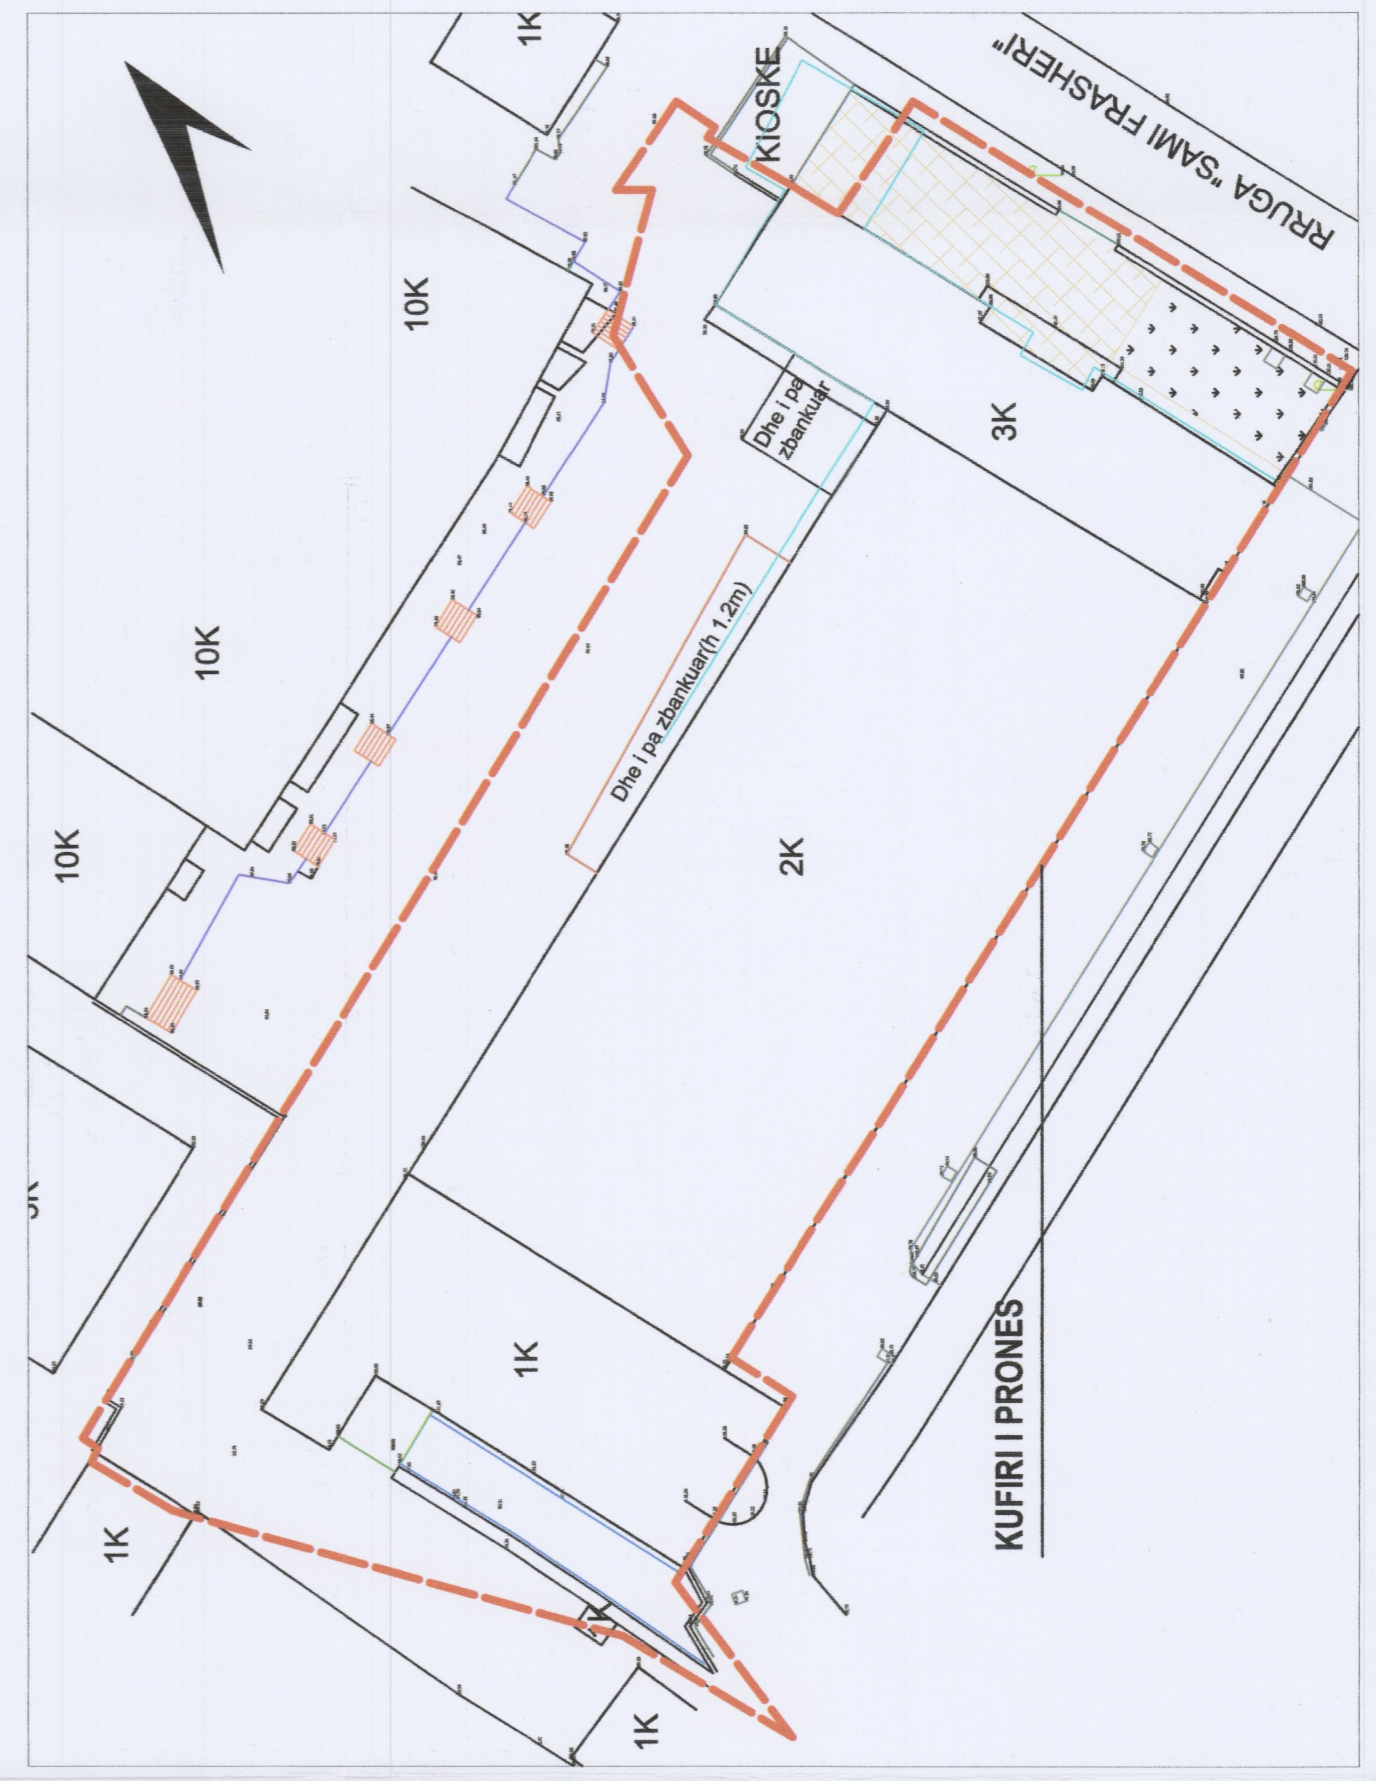

POZICIONI KADASTRAL SHK. 1:1000

TREGUESIT E ZHVILLIMIT:	Gjendje ekzistuese	Shtesa	Gjendja pas shtesës
Sipërfaqe e përgjithshme e truallit	3975 m ²	-	-
Sipërfaqe e truallit që përdoret për zhvillim	4279 m ²	-	-
Sipërfaqe e gjurmës	2216 m ²	40.6 m ²	2105.4 m ²
Sipërfaqe e strukturës mbi tokë (SHTESA)	3174.2 m ²	162.6 m ²	2770.8 m ²
Sipërfaqe e strukturës nën tokë (SHTESA)	-	310.6 m ²	310.6 m ²
Sipërfaqe e përgjithshme e ndërtimit	3174 m ²	473.2 m ²	3081 m ²
Intensiteti i ndërtimit	79.8%	-	69.7%
Koeficienti i shfrytëzimit të truallit	55.7%	-	52.9%
Nuumri i kateve mbi tokë	3 kat	3 kat	3 kat

TREGUESIT E ZHVILLIMIT:
Distanca nga kufiri i pronës sipas vizimit:
Veri: 19.48 m, 8.40 m
Jug: 0 m
Lindje: 8.50 m
Perëndim: 8.94 m, 6.35 m
Distanca nga trupi i rrugës: 2.33 m, 3.64 m

TREGUESIT E STRUKTURËS:
Nr. pasurie: 7.83
Zona Kadastrale: 8270

Kufizimet:
Veri: Parcela nr. 7/216; 7/217; 7/160
Jug: Parcela nr. 7/273; 7/274
Lindje: Rruga "Sami Frashëri"; Parcela nr. 7/82
Perëndim: Parcela nr. 7/84; 7/350; 7/349

LEGJENDË:
Kufiri i pronës
Konturi e shtesës
Objekte ekzistuese

Shësa 1 kat sipas Vendimit të K.K.T-së

Z. Eglantina Gjermezi
Ministër i Zhvillimit Urban

Z. Mirela Kambaro
Ministër i Kulturës

Miratar me Vendim të K.K.T., Nr. 2, Datë 09/09/2015
"LEJE NDËRTIMI PËR OBJEKTIN "MIRATIMI I NDRYSHIMIT TË DESTINACIONIT TË LABORATORIT HIDRAULIK NË QENDËR ARTI DHE MIRATIMIN E LEJES SË NDËRTIMIT PËR "RIKONSTRUKSIONIN E QENDRËS SË ARTIT - SKENA E RE", BASHKIA TIRANË"

EMËRTIMI I FLETËS:	PLANVENDOSIA E STRUKTURËS
POROSITËS:	MINISTRIA E KULTURËS
PROJEKTUES:	Ark. Alban EFTIMI Ark. Altin PREMTI Ark. Olsi EFTIMI
ZHVILLUES:	MINISTRIA E KULTURËS
FAZA E PROJEKTIT:	PROJEKT ZBATIM
SHKALLA 1: 250; 1:500; 1:1000	NR. I FLETËS A-01
	NR. I KOPJEVE 03/06