


# LEJE NDËRTIMI PËR "REHABILITIMIN E ZYRAVE TË KOMISIONIT QENDROR I ZGJEDHJEVE", BASHKIA TIRANË

Shkalla 1 : 200

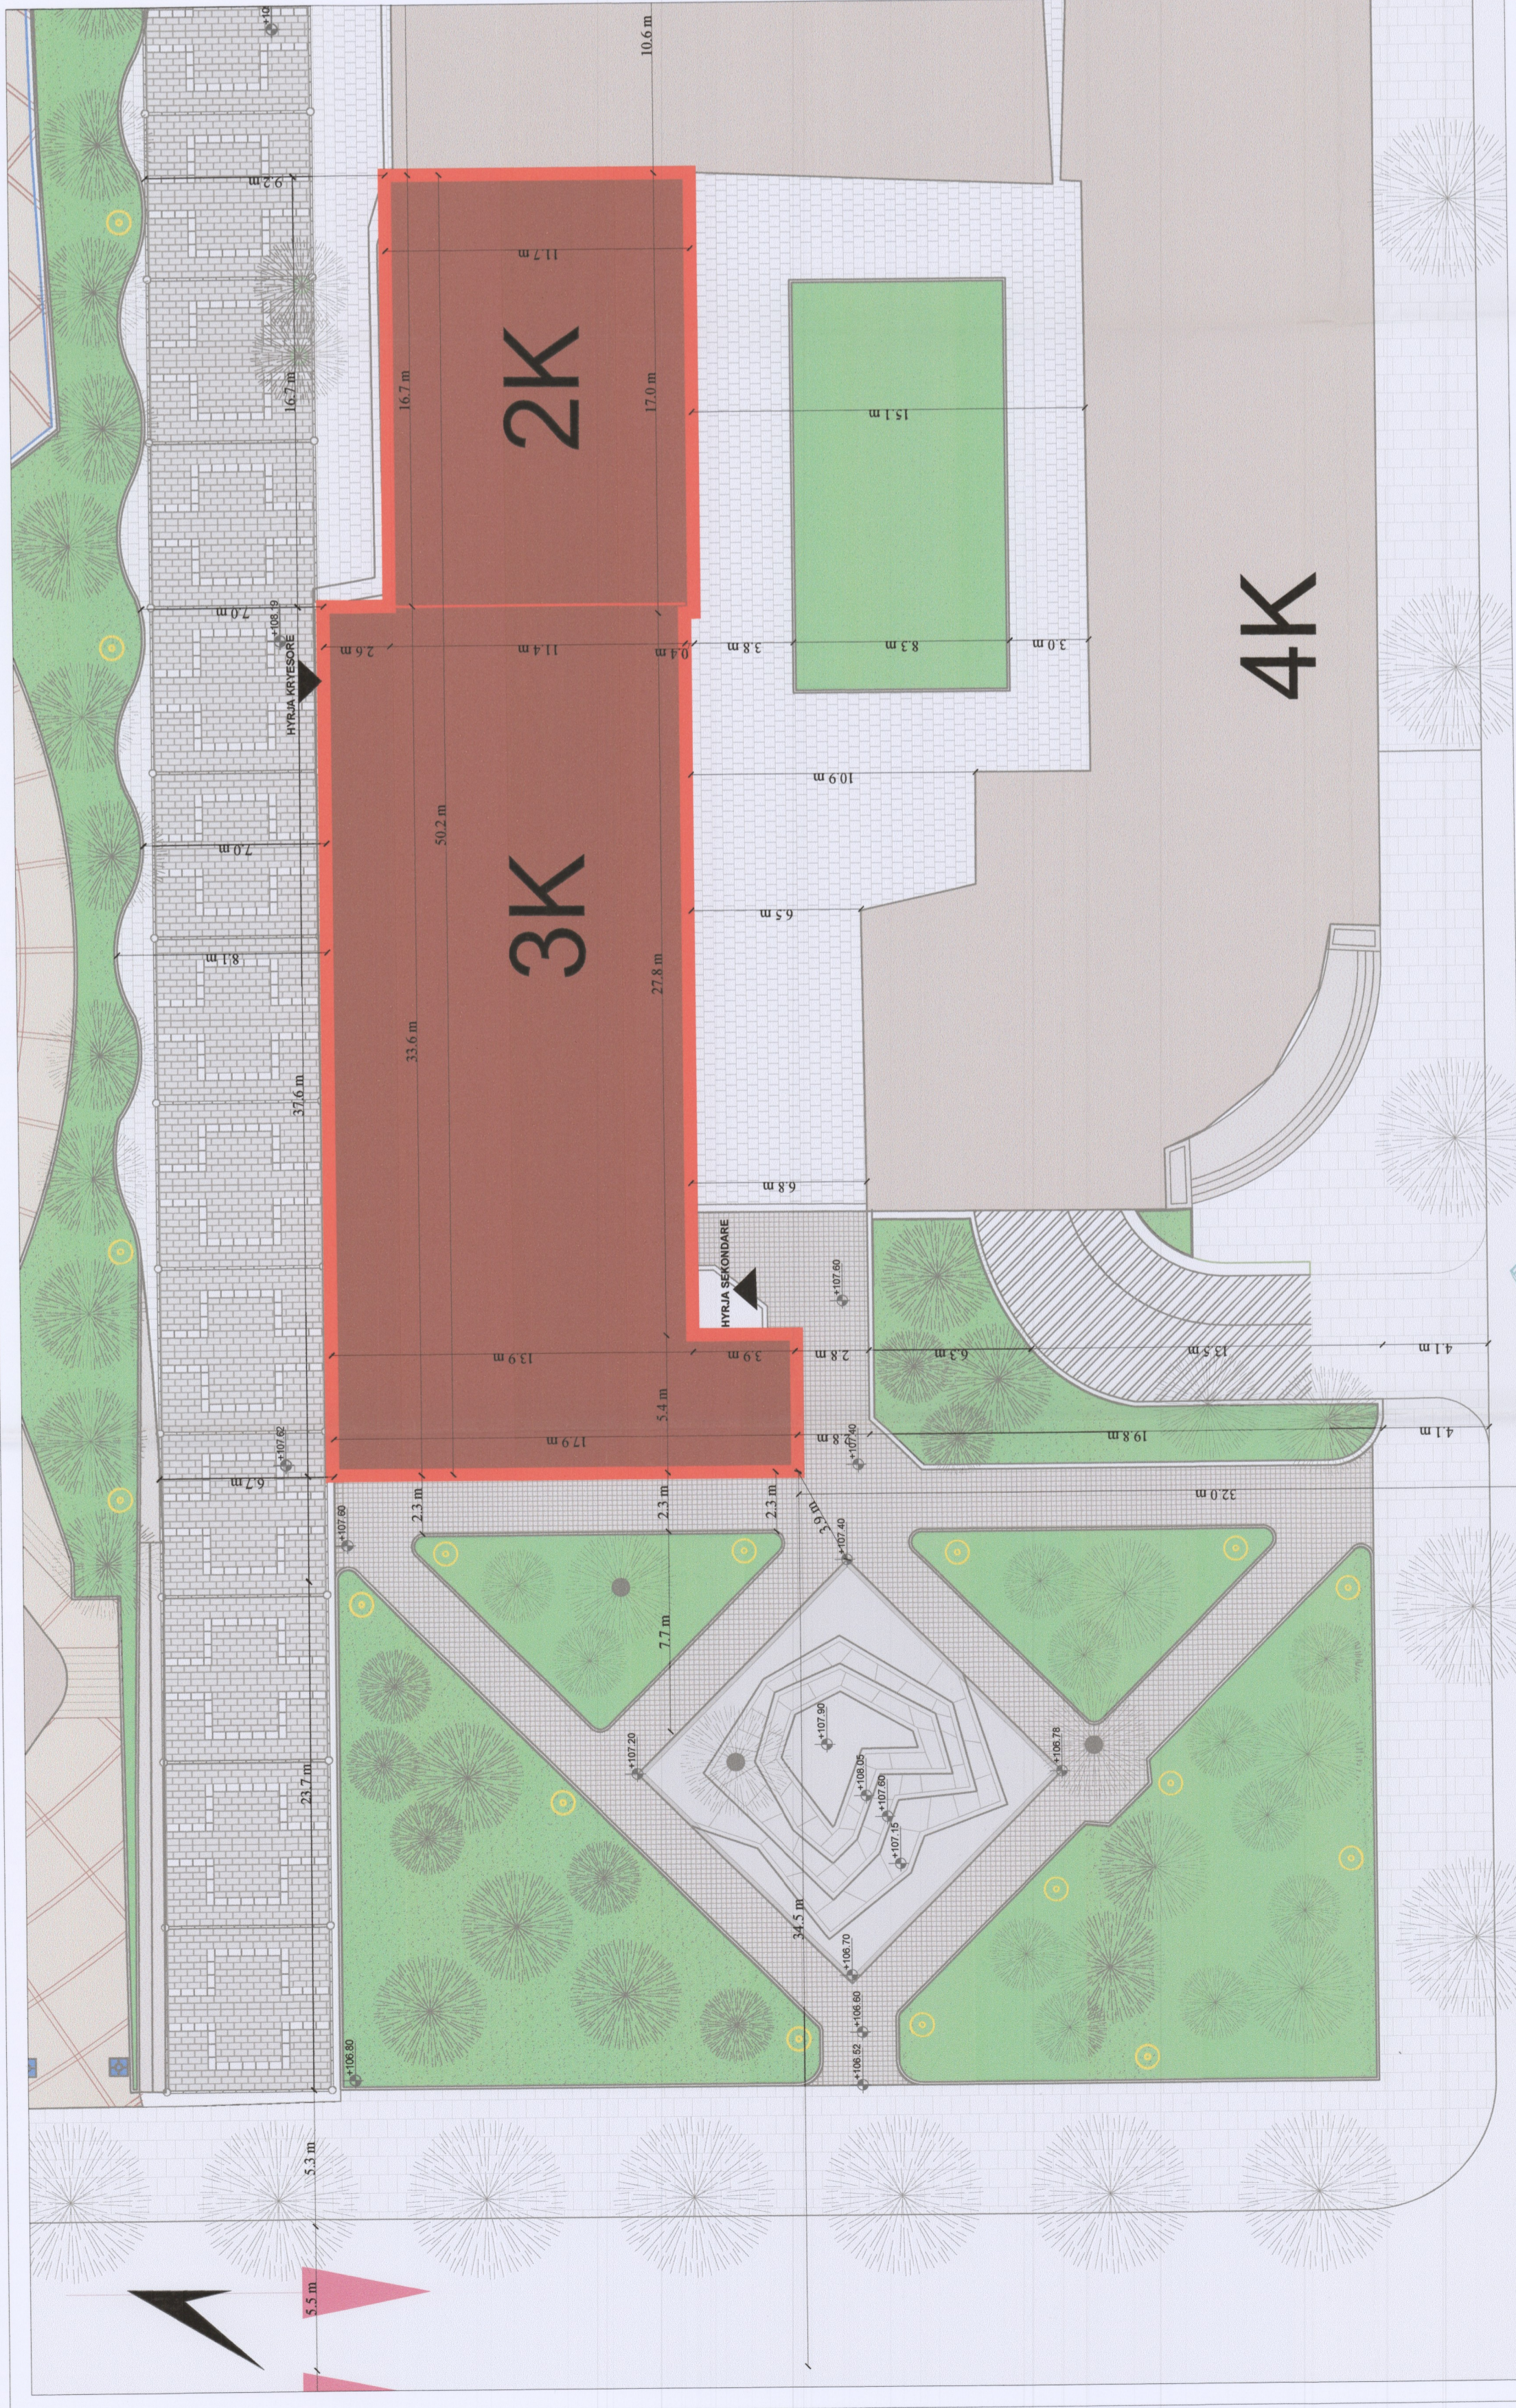


PLANI I VENDOSJES SHK. 1: 200



POZICIONI KADASTRAL SHK. 1:1000

HARTA TOPOGRAFIKE SHK. 1:500

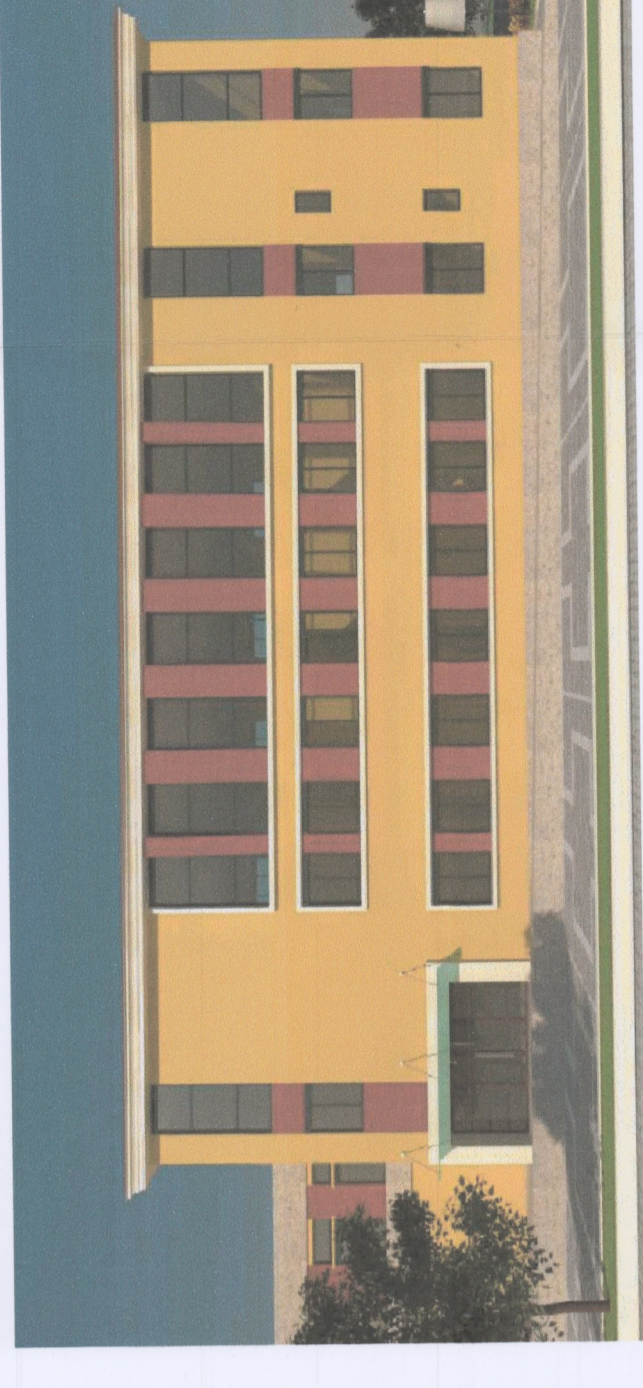

REPUBLIKA E SHQIPËRISË  
KËSHILLI KOMBËTAR I TERRITORIT

MIRATOHET

KRYETARI K.K.T.



Z. EDI RAMA

ZËVENDËS KRYETARE

znj. Eglantina Gjermeni



Ministër i Zhvillimit Urban

## TREGUESIT E ZHVILLIMIT:

Sipërfaqe e truallit e zënë nga struktura (gjurma): 684 m<sup>2</sup>  
Sipërfaqe e përgjithshme e ndërtimit: 1853 m<sup>2</sup>  
Lartësia maksimale e strukturës nga niveli i kuotës së sistemit: 11.8 m  
Numri i kateve mbi tokë: 3 k

## TREGUESI TEKNIK:

Kufizimet:  
Veri: Katedraja Ortodokse  
Jug: Ministria e Ekonomisë  
Lindje: Ministria e Ekonomisë  
Perëndim: Rr. Ibrahim Rugova  
Distanca nga aksi i rrugës:  
Veri 146m  
Lindje 100.5m  
Jug 33m  
Perëndim 33.5m

## LEGJENDË:

- NJOLLE E OBJEKTIT
- KUFIRI I OBJEKTIT

Miratuar me Vendim të KKTC Nr.5, Datë 09/09/2015

LEJE NDËRTIMI PËR REHABILITIMIN E  
ZYRAVE TË KOMISIONIT QENDROR I ZGJEDHJEVE,  
NË BULEVARDIN "DËSHMORET E KOMBIT", TIRANË

EMËRTIMI I FELETËS:	Plani i vendosjes së strukturës së rehabilitimit të zyrave të KQZ-së
POROSITËS:	KOMISIONI QENDROR I ZGJEDHJEVE Nr.Lic. A 0990 ARK. LUCIANO BOJAXHIU Nr.Lic. K-01372
PROJEKTUES:	ING. HIDRO DASHINOR BALLHYSA Nr.Lic. Z-08981 ING. ELEK. BASHKIM SHARINOU Nr.Lic. E-01874
ZHVILLUES:	KOMISIONI QENDROR I ZGJEDHJEVE
FAZA E PROJEKTIT:	PROJEKT ZBATIMI
SHKALLA 1:500	NR. I FELETËS A-01
	NR. I KOPIEVE 02/06