

PËR MIRATIMIN E NDRYSHIMEVE NË PROJEKT GJATË NDËRTIMIT PËR OBJEKTIN : "DHËNIA ME KONCESION E NDËRTIMIT TË LANDFILLIT, INCENERATORIT DHE REHABILITIMI I VENDEPOZITIMEVE EKZISTUESE", ME VENDNDODHJE NË BASHKINË TIRANË



REPUBLIKA E SHQIPËRISË
KËSHILLI KOMBËTAR I TERRITORIT

MIRATOHET

KRYETARI I K.K.T



Z. EDI RAMA


Znj. Belinda Balljaku
Ministër i Infrastrukturës dhe Energjisë



Miraturar me Vendim të KKT Nr. 52, Datë 28/12/2020

PËR MIRATIMIN E NDRYSHIMEVE NË PROJEKT GJATË NDËRTIMIT PËR OBJEKTIN : "DHËNIA ME KONCESION E NDËRTIMIT TË LANDFILLIT, INCENERATORIT DHE REHABILITIMI I VENDEPOZITIMEVE EKZISTUES", ME VENDNDODHJE NË BASHKINË TIRANË.

EMËRTIMI I FLETES:	Plani i vendosjes së strukturës së impiantit të perpunimit dhe landfillit	EMËRTIMI I FLETES:	NR. I FLETES A-01
POROSITËS:	Integrated Energy BV Shtetëz	EMËRTIMI I FLETES:	NR. I KOPIEVE 03/06
PROJEKTUES:	PAUL WURH Energy S.r.l., RY Studio Architecture + Partners Sh.p.k., AVE CONSULTING SH.P.K., ONYX SH.P.K.	EMËRTIMI I FLETES:	Projekti zbatimi
ZHVILLUES:	ONXX, Integrated Energy BV Shtetëz	EMËRTIMI I FLETES:	
FAZA E PROJEKTT:		EMËRTIMI I FLETES:	
SHKALLA 1: 2500		EMËRTIMI I FLETES:	

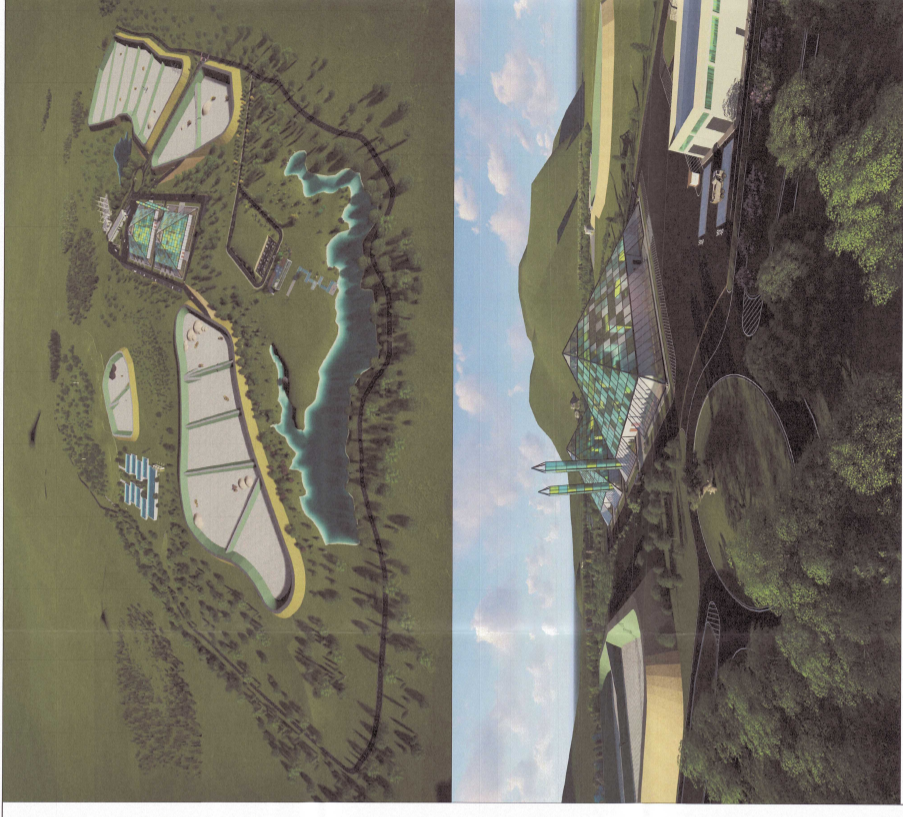

TREGUESIT E ZHVILLIMIT:

Gjuma	Nr. Kufiri	Nr. i Kufirit në Tokë	Sip. Totale	Sip. Strukt. Kufirit	Lartësia maksimale
8000 m ²	1	2103.4 m ²	2103.4 m ²	11.4 m	
706 m ²		150 m ²	150 m ²	3.5 m	
1765.7 m ²	3	1848 m ²	1848 m ²	13.1 m	
2255.9 m ²	1	886.7 m ²	886.7 m ²	5.15 m	
5222.6 m ²	1	830.3 m ²	830.3 m ²	7.80 m	
6717.4 m ²	1	14400 m ²	14400 m ²	47m (maksimale) 65m (maksimale)	
571.3 m ²	1	2103.4 m ²	2103.4 m ²	11.4 m	
11319.2 m ²	1	127.5 m ²	127.5 m ²	4.2 m	
2530 m ²	2	4119.8 m ²	4119.8 m ²	12.42 m	
16702 m ²		566 m ²	566 m ²	40.4 m (7.6 m)	
21181.4 m ²					
23490 m ²					
2880 m ²					
6747.7 m ²					
27377.9 m ²					
10950.5 m ²					
573880.4 m ²					
30843.3 m ²					
90785.3 m ²					
34310.4 m ²					
31116.8 m ²					
35451.1 m ²					

-Sipërfaqe e përgjithshme e truallit: 1067095 m²

-Sipërfaqe e truallit e zënë nga strukturat e të gjithë objekteve: 40220.1 m²

-Sipërfaqe e përgjithshme e ndërimit: 41735.1 m²

-Koefficienti i shfrytëzimit: 3.77 %

-Intensiteti i ndërimit: 0.039

-Kapaciteti i prodhimit të energjisë nga impianti është 15.4 MW nga të katërta linjat.

TREGUESIT E ZHVILLIMIT:

Distanca e Impiantit të Trajtitimit të Mbetjeve nga kufiri pronës:

Veri: 207.7M

Lindje: 216.5M

Jug: 286.8M


Perëndim: 549.5M

LEGJENDË

- KUFIRI I PRONËS
- IMPIANTI I TRAJTIMIT TË MBETJEVE
- STACIONI ELEKTRIK
- SIP E TRUALLIT E VENË NE DISPOZICION
- BRIDGE AKSESI

KOORDINATAT GJEOGRAFIKE TË IMPIANTIT TË TRAJTIMIT TË MBETJEVE NE SISTEMIN KOORDINATIV GJISOR 2011

PRAMORA IT-9	X	Y
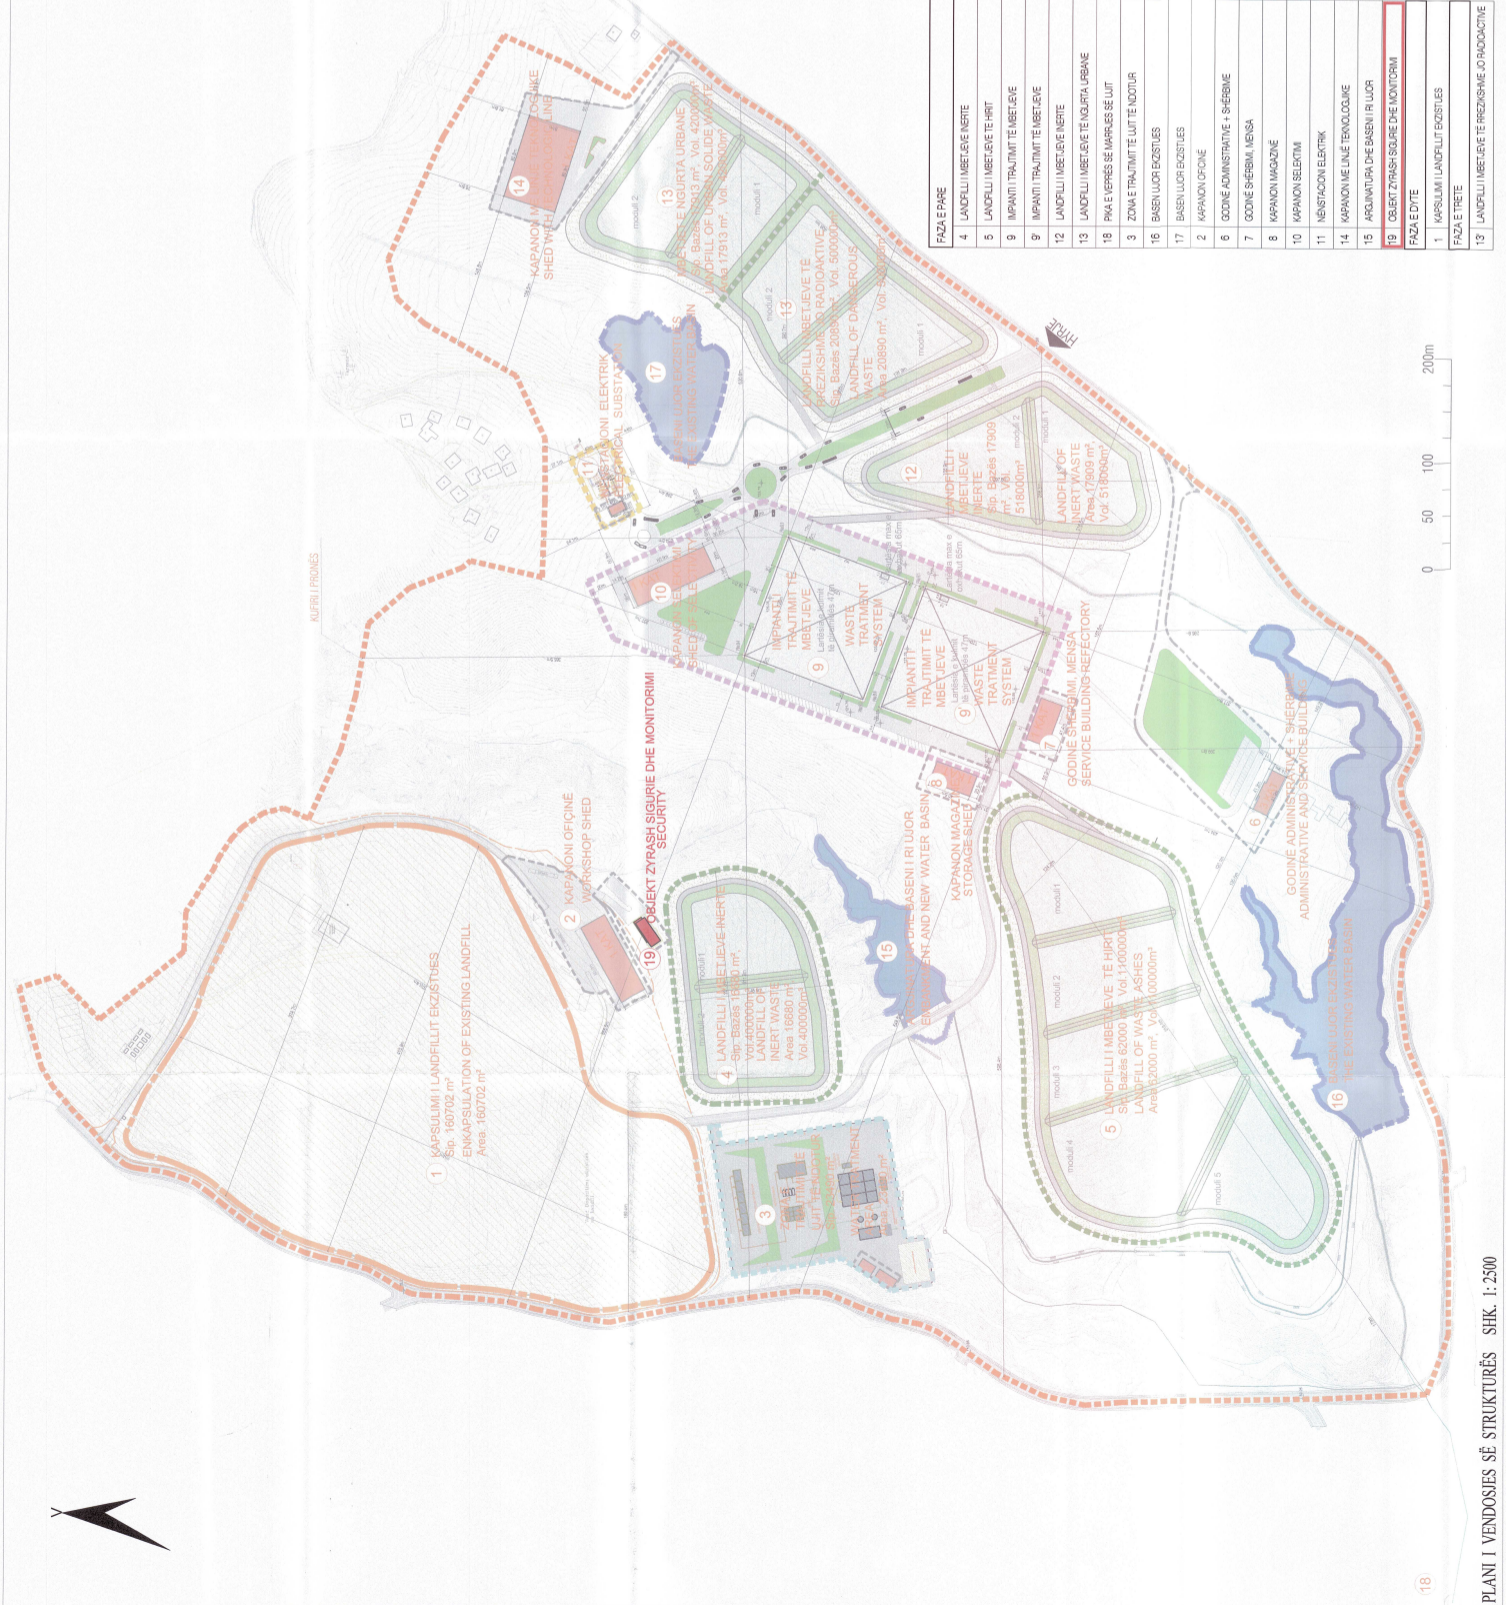

PLAN I VENDOSJES SË STRUKTURËS SHK. 1: 2500

POZICIONI KADASTRAL SHK. 1:10000