

**LEJE ZHVILLIMI PËR OBJEKTIN : "REHABILITIMI I SEGMENTEVE TË SISTEMIT RRUGOR DHE MENAXHIMI E SHTIMI I PARKIMEVE PUBLIKE NË QSUT, ME VENDODHJE NË BASHKINË, TIRANË", ME ZHVILLUES QENDRËN SPITALORE UNIVERSITARE TIRANË (QSUT).**



REPUBLIKA E SHQIPËRISË  
KËSHILLI KOMBËTAR I TERRITORIT

MIRATOHET


KRYETARI I K.K.T

Z. EDI RAMA



Zni. Ogerta Manastirliu

Ministër i Shëndetësisë dhe Mbrojtjes Sociale


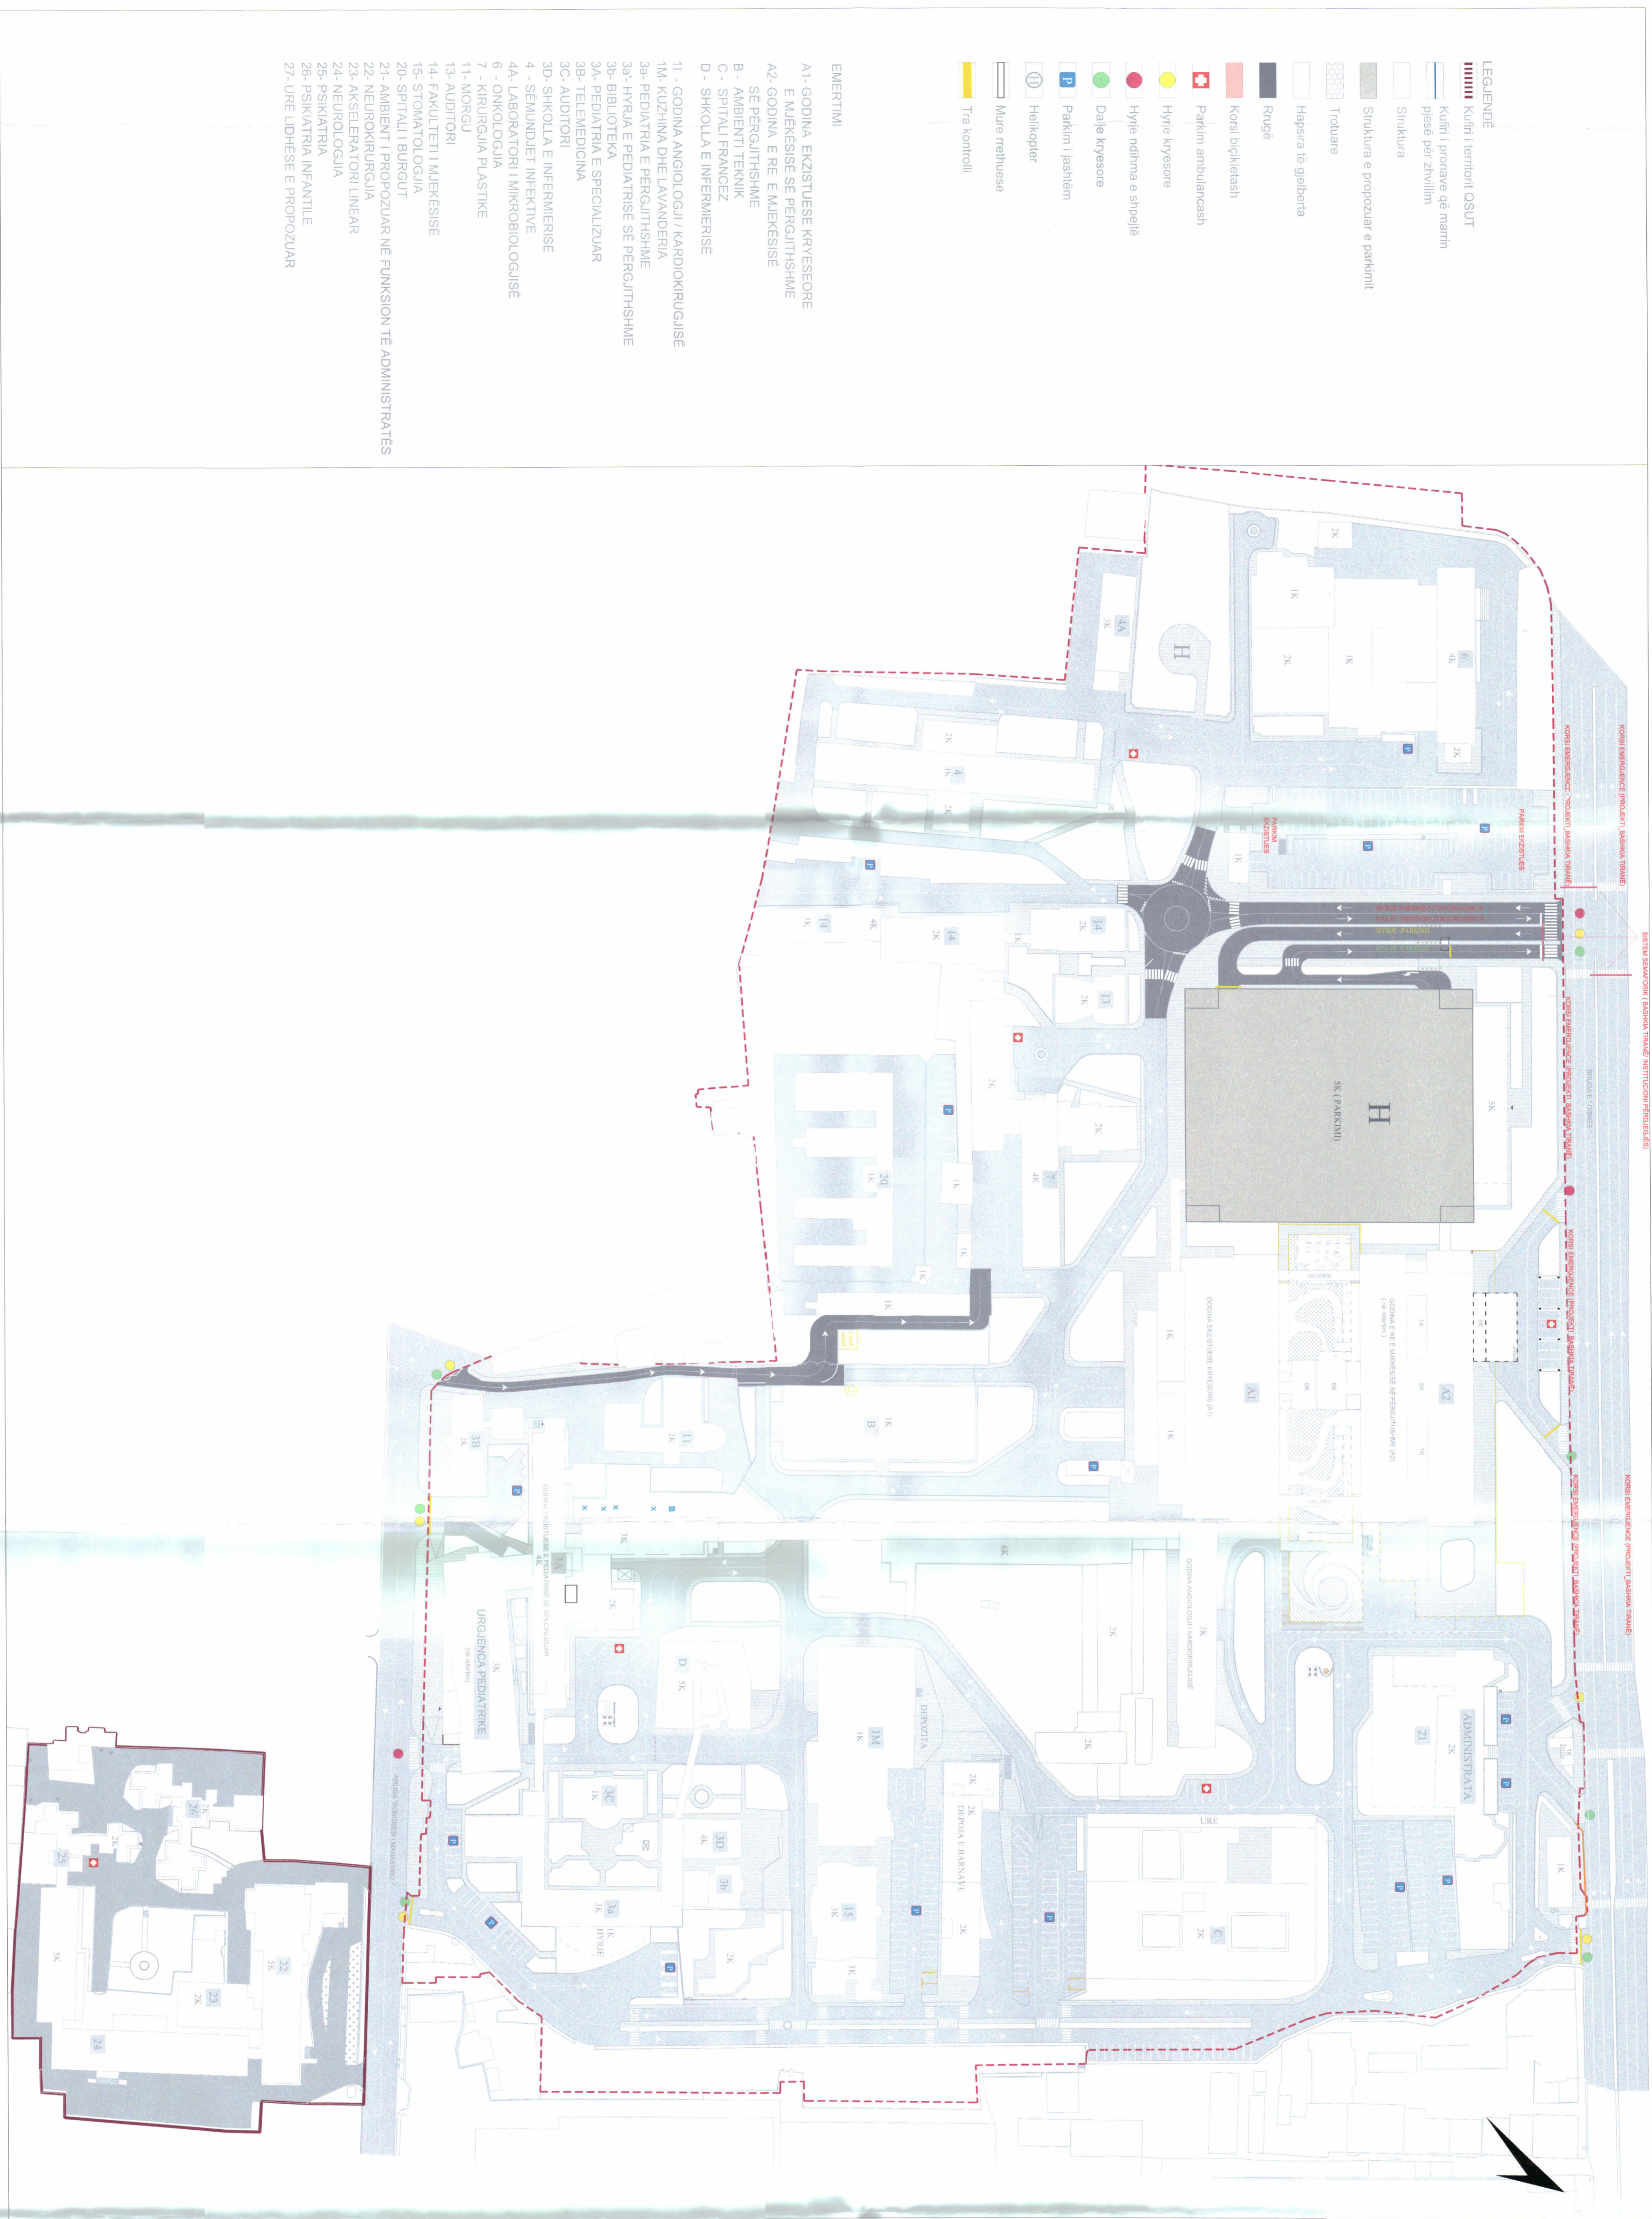


- EMERTIMI**
- A1- GODINA EKZISTUESE KRYESORE E MËKËSISË SË PËRGJITHSHME
  - A2- GODINA E RE E MËKËSISË
  - B - SË PËRGJITHSHME
  - C - SPITALI FRANÇEZ
  - D - SHKOLLA E NËRMËRISË
  - 11- GODINA ANGJELLOJ KARDIOKIRURGJISË
  - 11-1- KODINJA E NËRMËRISË
  - 3a- PEDANTRIA E PËRGJITHSHME
  - 3a- HYRJA E PEDANTRISË SË PËRGJITHSHME
  - 3b- BIBLIOTEKA
  - 3a- PEDANTRIA E SPECIALIZUAR
  - 3b- TELERODIMI
  - 3d- SHKOLLA E NËRMËRISË
  - 4 - SEMANDJET INFERTIVE
  - 4A- LABORATORI IMKROBIOLOGJISË
  - 9 - ONKOLOGJIA
  - 7 - KIRURGJIA PLASTIKE
  - 13- AUDITORI
  - 14- FAKULTETI I MËKËSISË
  - 15- STOMATOLOGJIA
  - 2b- SPITALI I BIRROUT
  - 21- AMBULANCI RRUGOZUAR NË FUNKSION TË ADMINISTRATËS
  - 22- ASKELERATORI LINEAR
  - 23- ASKELERATORI LINEAR
  - 24- NEUROLOGJIA
  - 25- PSIKIATRIA
  - 26- PSIKIATRIA NËPANTË
  - 27- URË LINDËSË E RRUGOZUAR

- LEGJENDE**
- Kufiri i kornizës QSUT
  - Kufiri i kornizës së marrin pjesë për zhvillim
  - Struktura
  - Struktura e propozuar e parkimit
  - Tokëtare
  - Hapësira të gjelbra
  - Rrugë
  - Kosi bishkullash
  - Pajtim ambulanesh
  - Hyje kryesore
  - Hyje ndihmë e shpirtë
  - Dajle kryesore
  - Parkim i jashtëm
  - Helikopter
  - Muro rrethuese
  - Tra kontrolli

PLANI I VENDOSJES SË STRUKTURËS SHK. 1: 1000

PAMUJE TREDIMENSIONALE

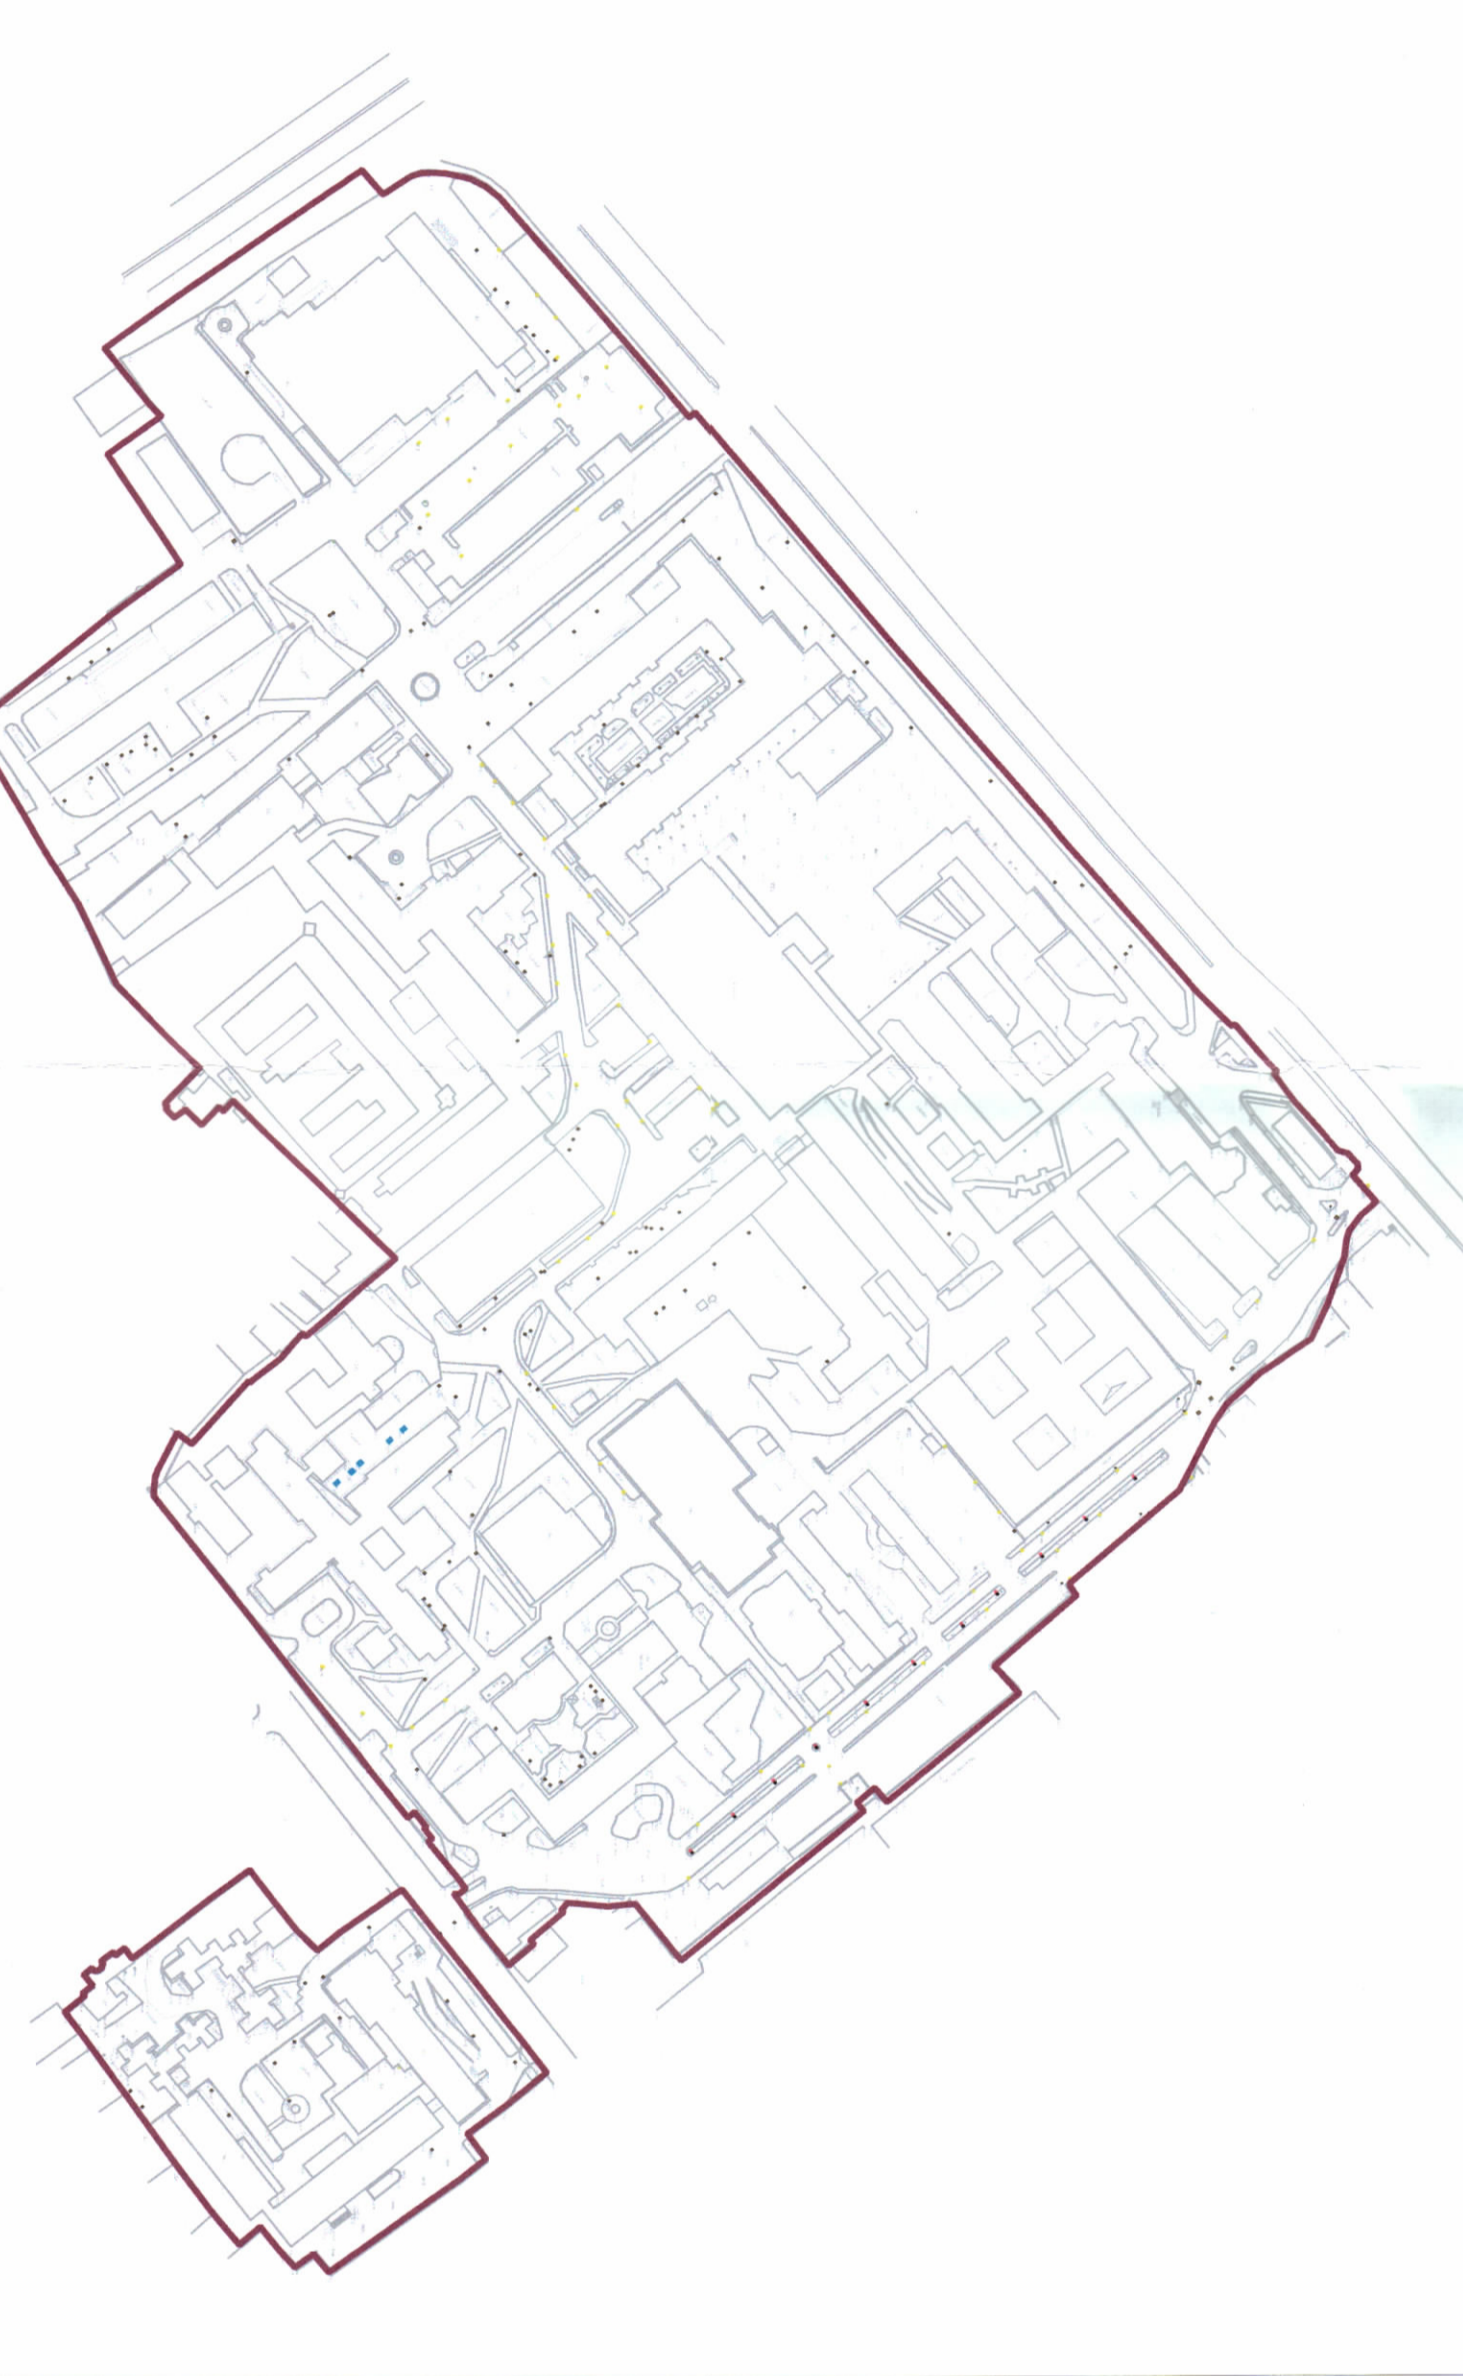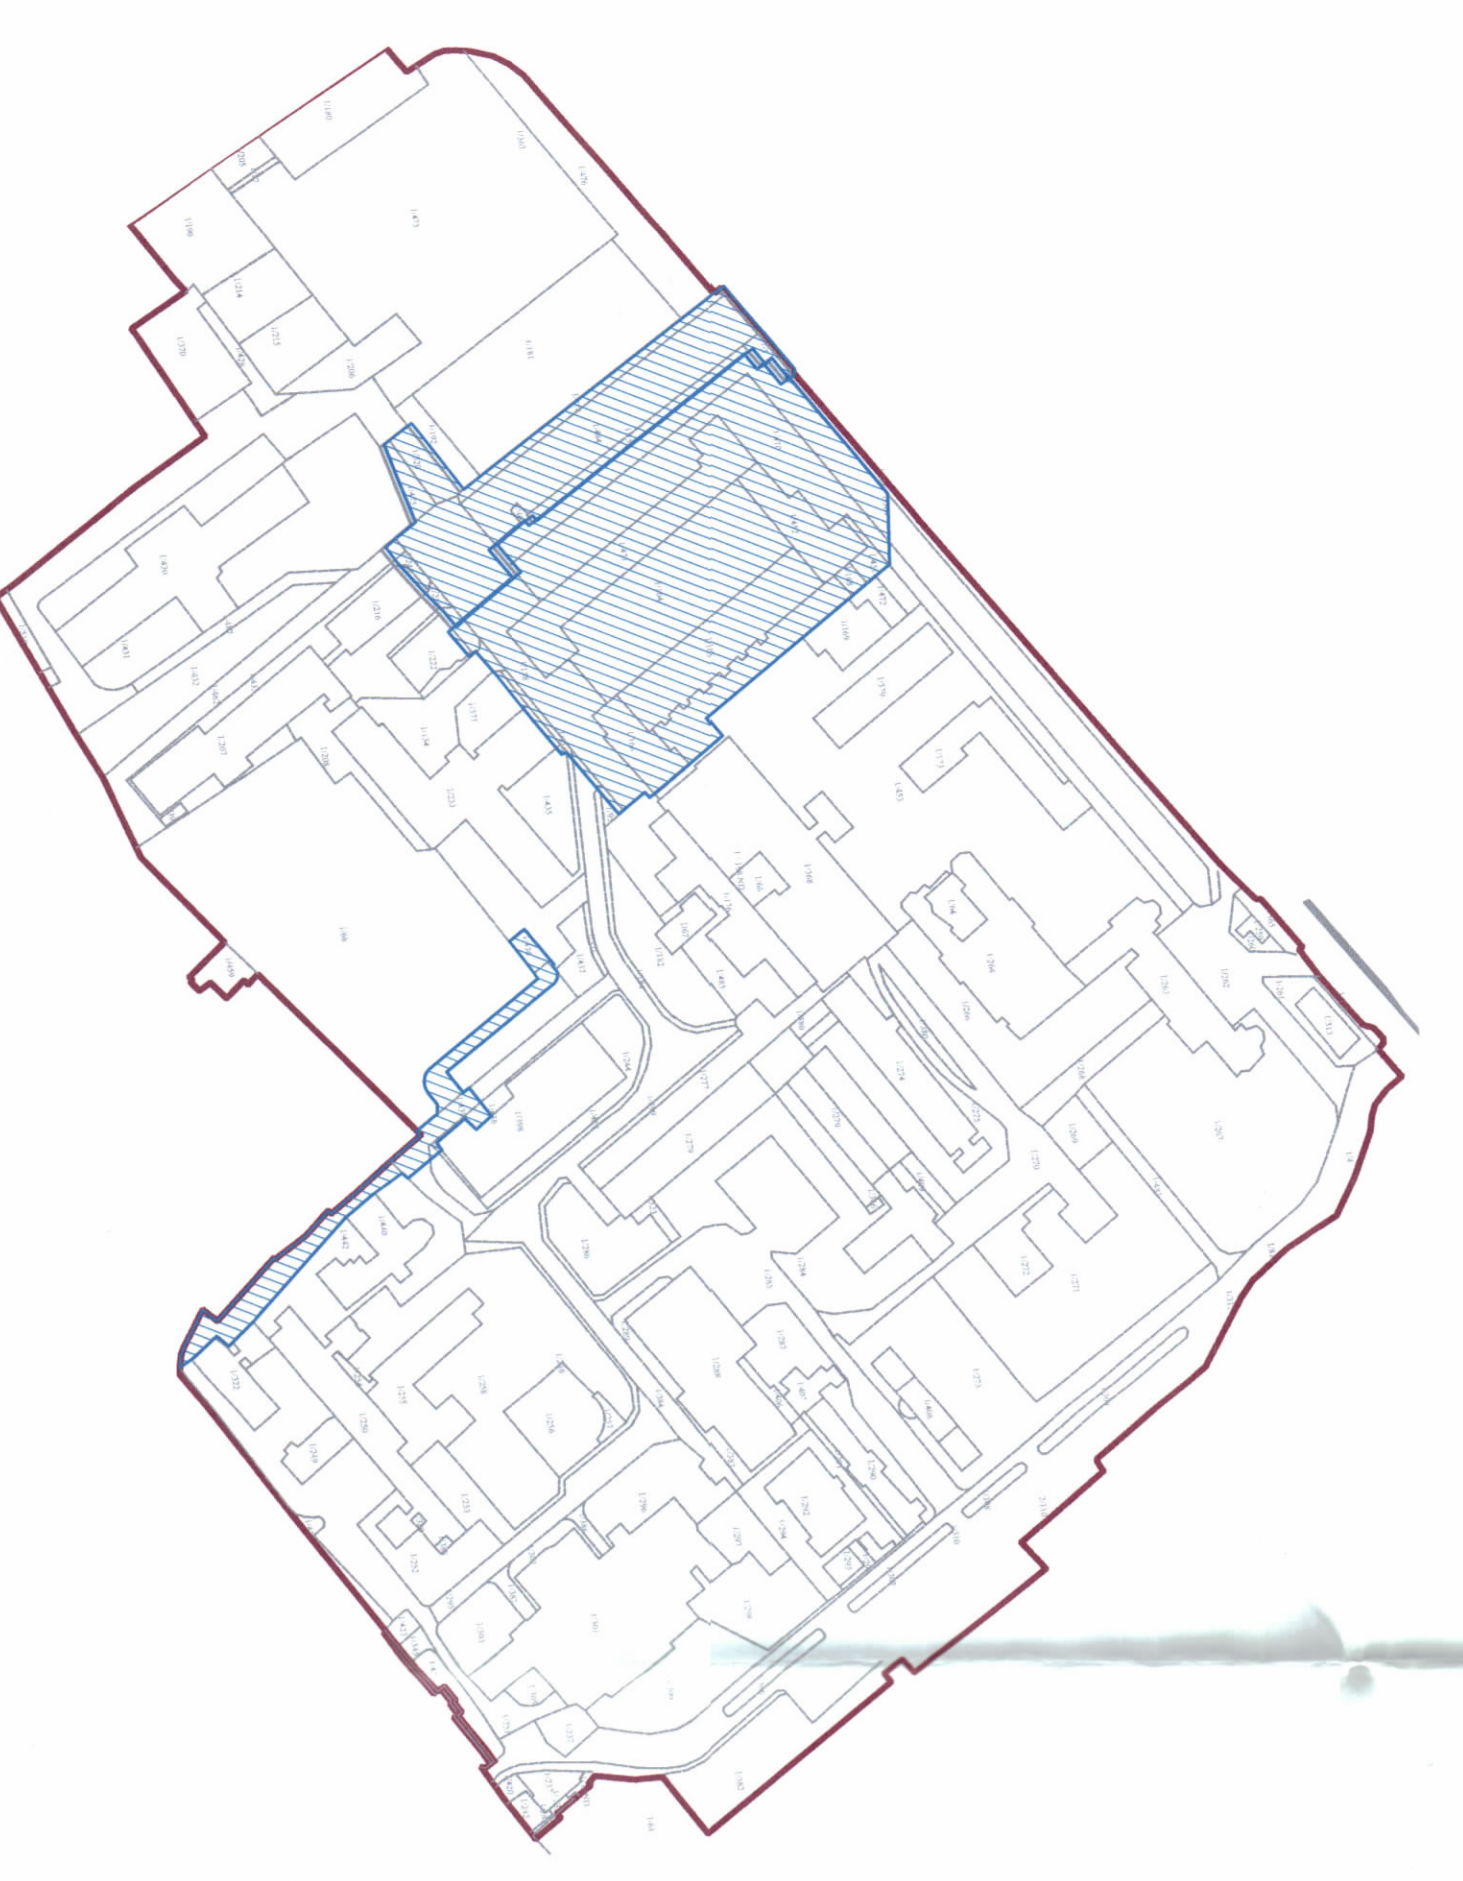

**TREGUESIT E ZHVILLIMIT:**

Sipërfaqe e përgjithshme e truallit QSUT: 149 000 m<sup>2</sup>

Sipërfaqe e truallit që marrin pjesë për zhvillim e rrugëve dhe parkimit: 27 474 m<sup>2</sup>

Sipërfaqe e rrugëve që rehabilitohen: 4 800 m<sup>2</sup>

Sipërfaqe e truallit e zënë nga struktura e propozuar (gjurma e parkimit): 7039m<sup>2</sup>

Sipërfaqe mbulike e ndërimit nga struktura e propozuar: 35 195m<sup>2</sup>

**KUFIZIMET:**

- Veri: Rruga e "Dibres
- Jug: Rruga "Kongresi i Manastirit"
- Lindje: Rruge
- Perëndim: Rruga "Baridny"

**TREGUESI TEKNIK:**

Zona Kadasitoriale: 8130

Nr. pasurisë :

1/5 1/356 1/364 1/451 1/168 1/470 1/452 1/165 1/164 1/471 1/159

1/484 1/ 474 1/166 1/116 1/158 1/404 1/520 1/475 1/243 1/220

1/436 1/439

Miratar me Vendim të KKT Nr. 10, Datë 10/06/2020

**LEJE ZHVILLIMI PËR OBJEKTIN : "REHABILITIMI I SISTEMIT RRUGOR DHE MENAXHIMI I PARKIMEVE PUBLIKE NË QSUT, ME VENDODHJE NË BASHKINË, TIRANË", ME ZHVILLUES QENDRËN SPITALORE UNIVERSITARE TIRANË (QSUT).**

EMERTIMI I FLETËS: Plani i vendosjes së strukturave

POKOSITËS:

Fondi Shtetëror i Zhvillimit  
Agjensia Ekonomike Mbrojtëse

PROJEKTUES:

ATELIER 4 shtok

ZHVILLUES:

QSUT

FAZA E PROJEKTTI:

LEJE ZHVILLIMI

SHKALLA 1:1000

NR. I FLETËS A/01

NR. I KOPËRJE 02/06

