




LEJE PËR NDRYSHIMIN E PROJEKTIT GJATË NDËRTIMIT DHE SHTRYJEN E AFATIT TË LEJES SË NDËRTIMIT PËR OBJEKTIN: "NDËRTIM HIDROCENTRALEVE "BACKA 1", "BACKA A", "BACKA C", ME SUBJEKT ZHVILLUES "KROI MBRET ENERGJI" SH.P.K

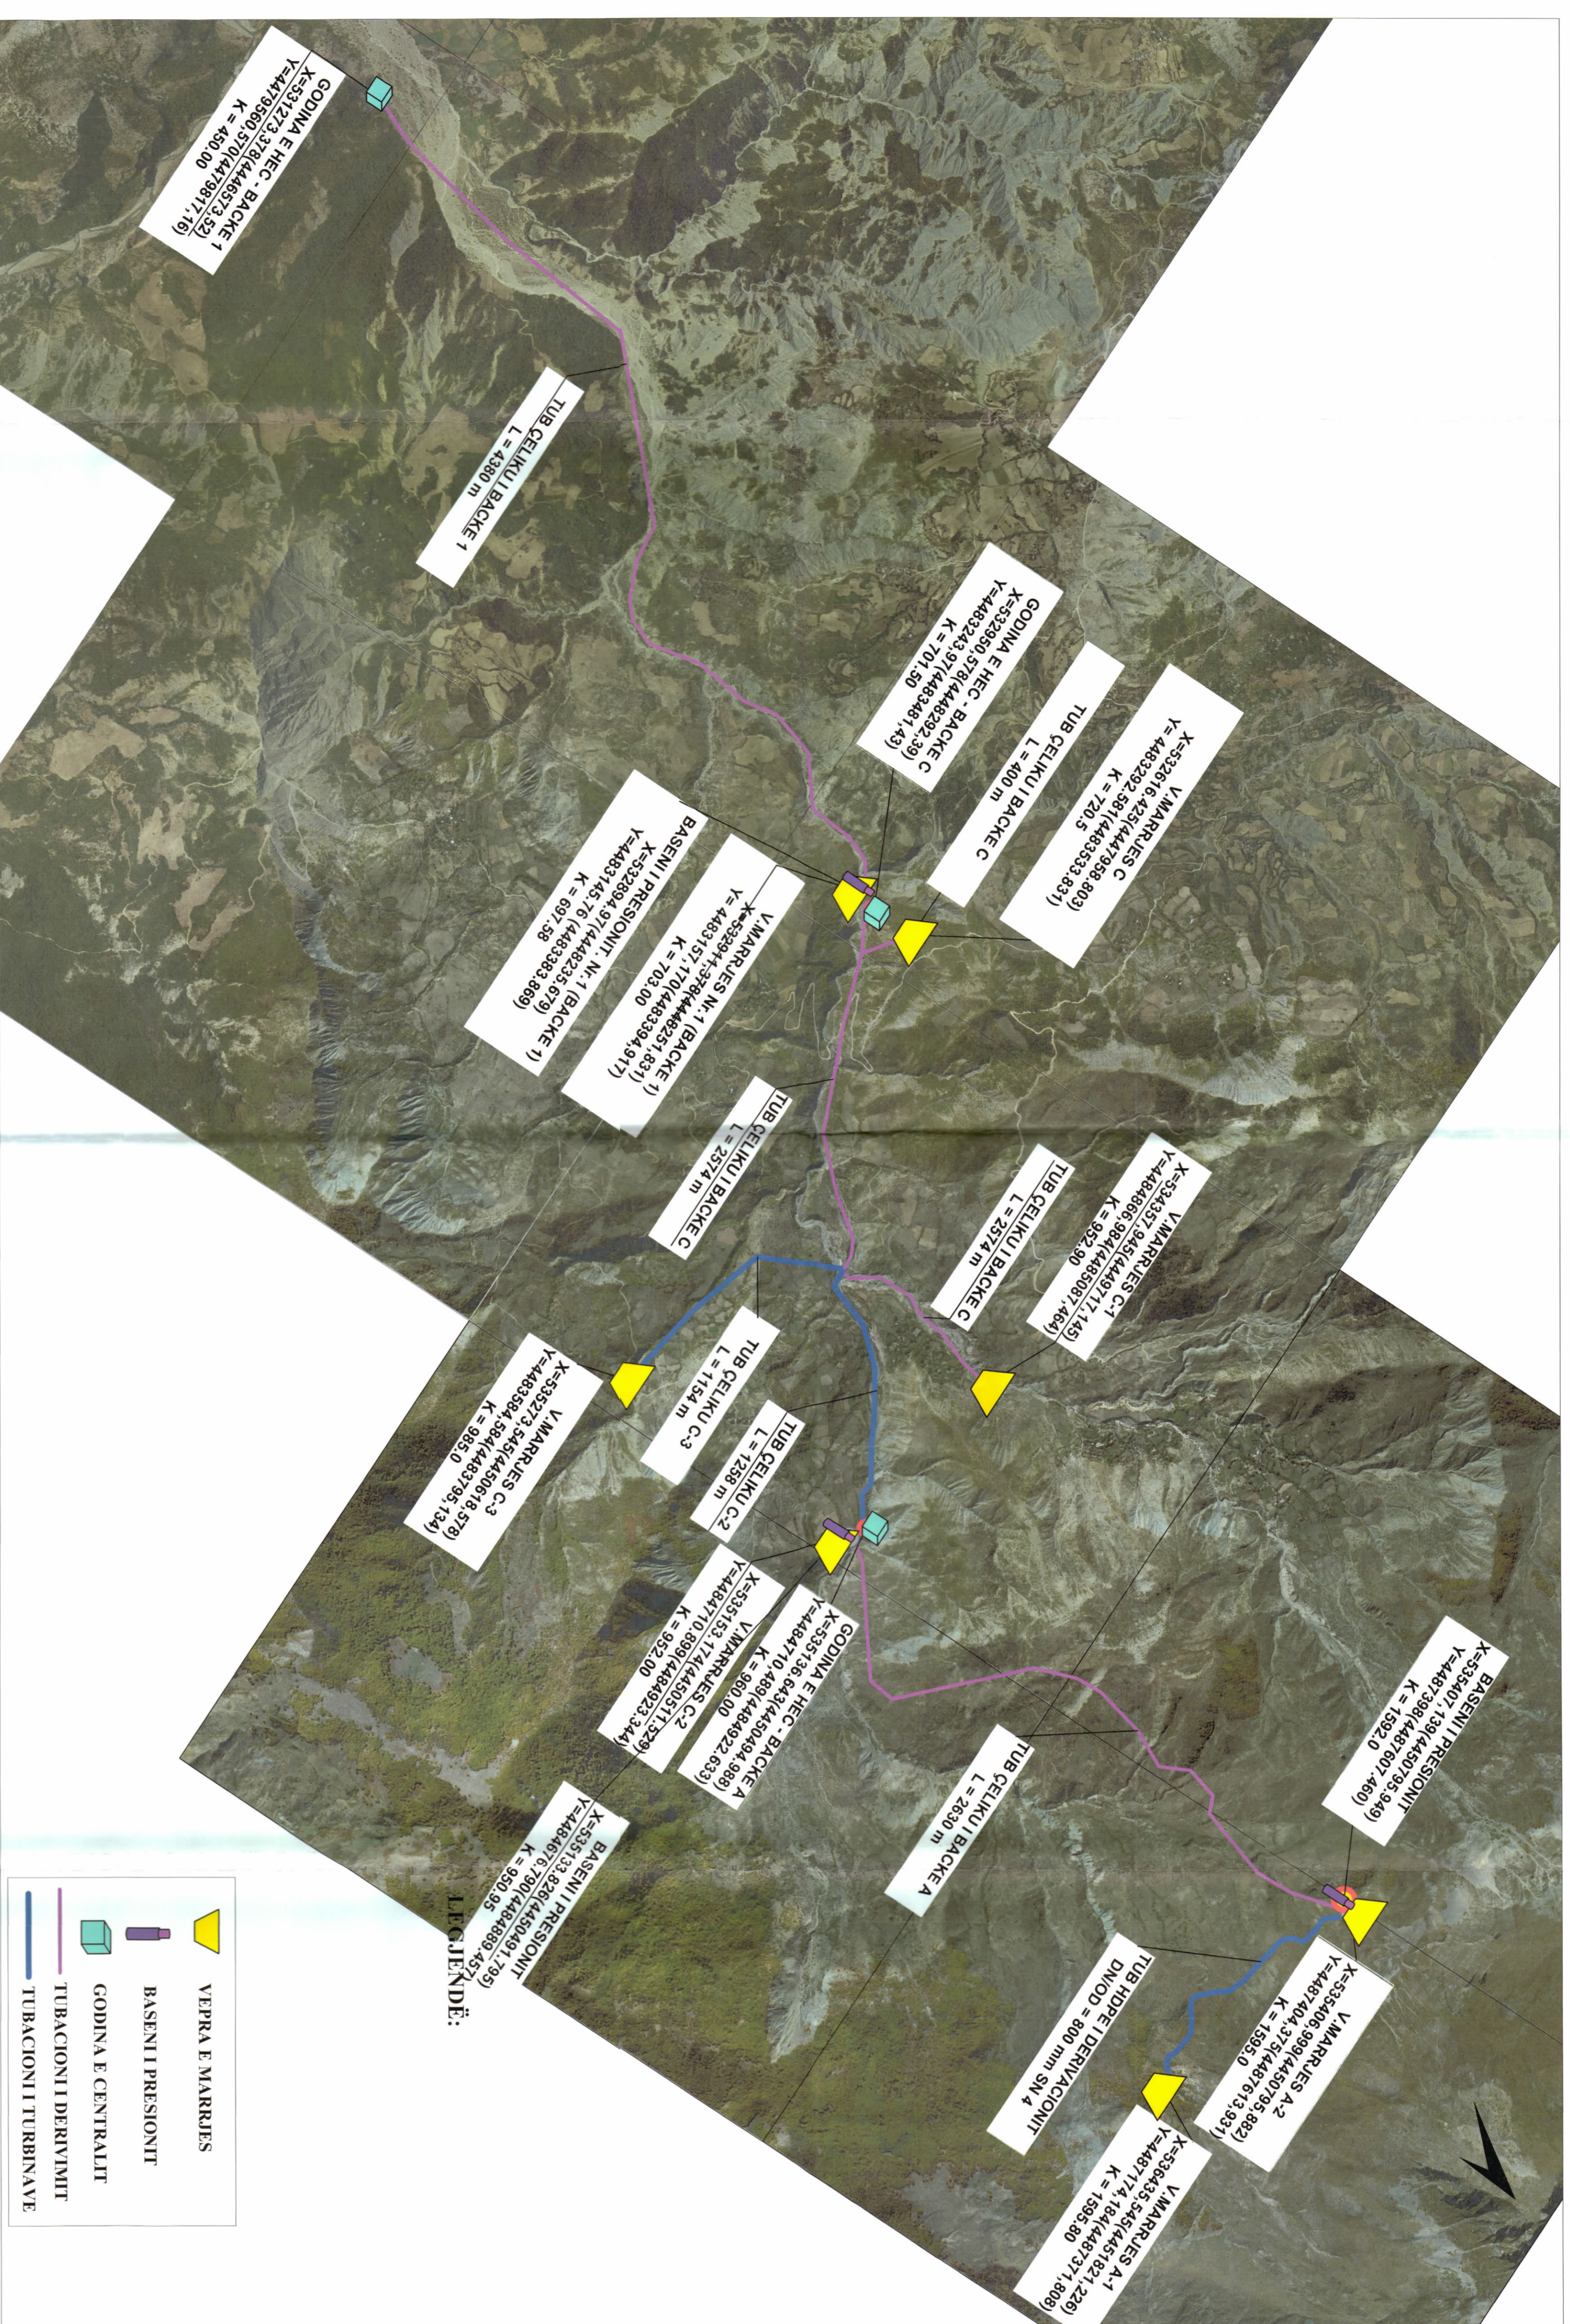


PLANI I VENDOSJES SË STRUKTURËS SHK. 1: 10 000

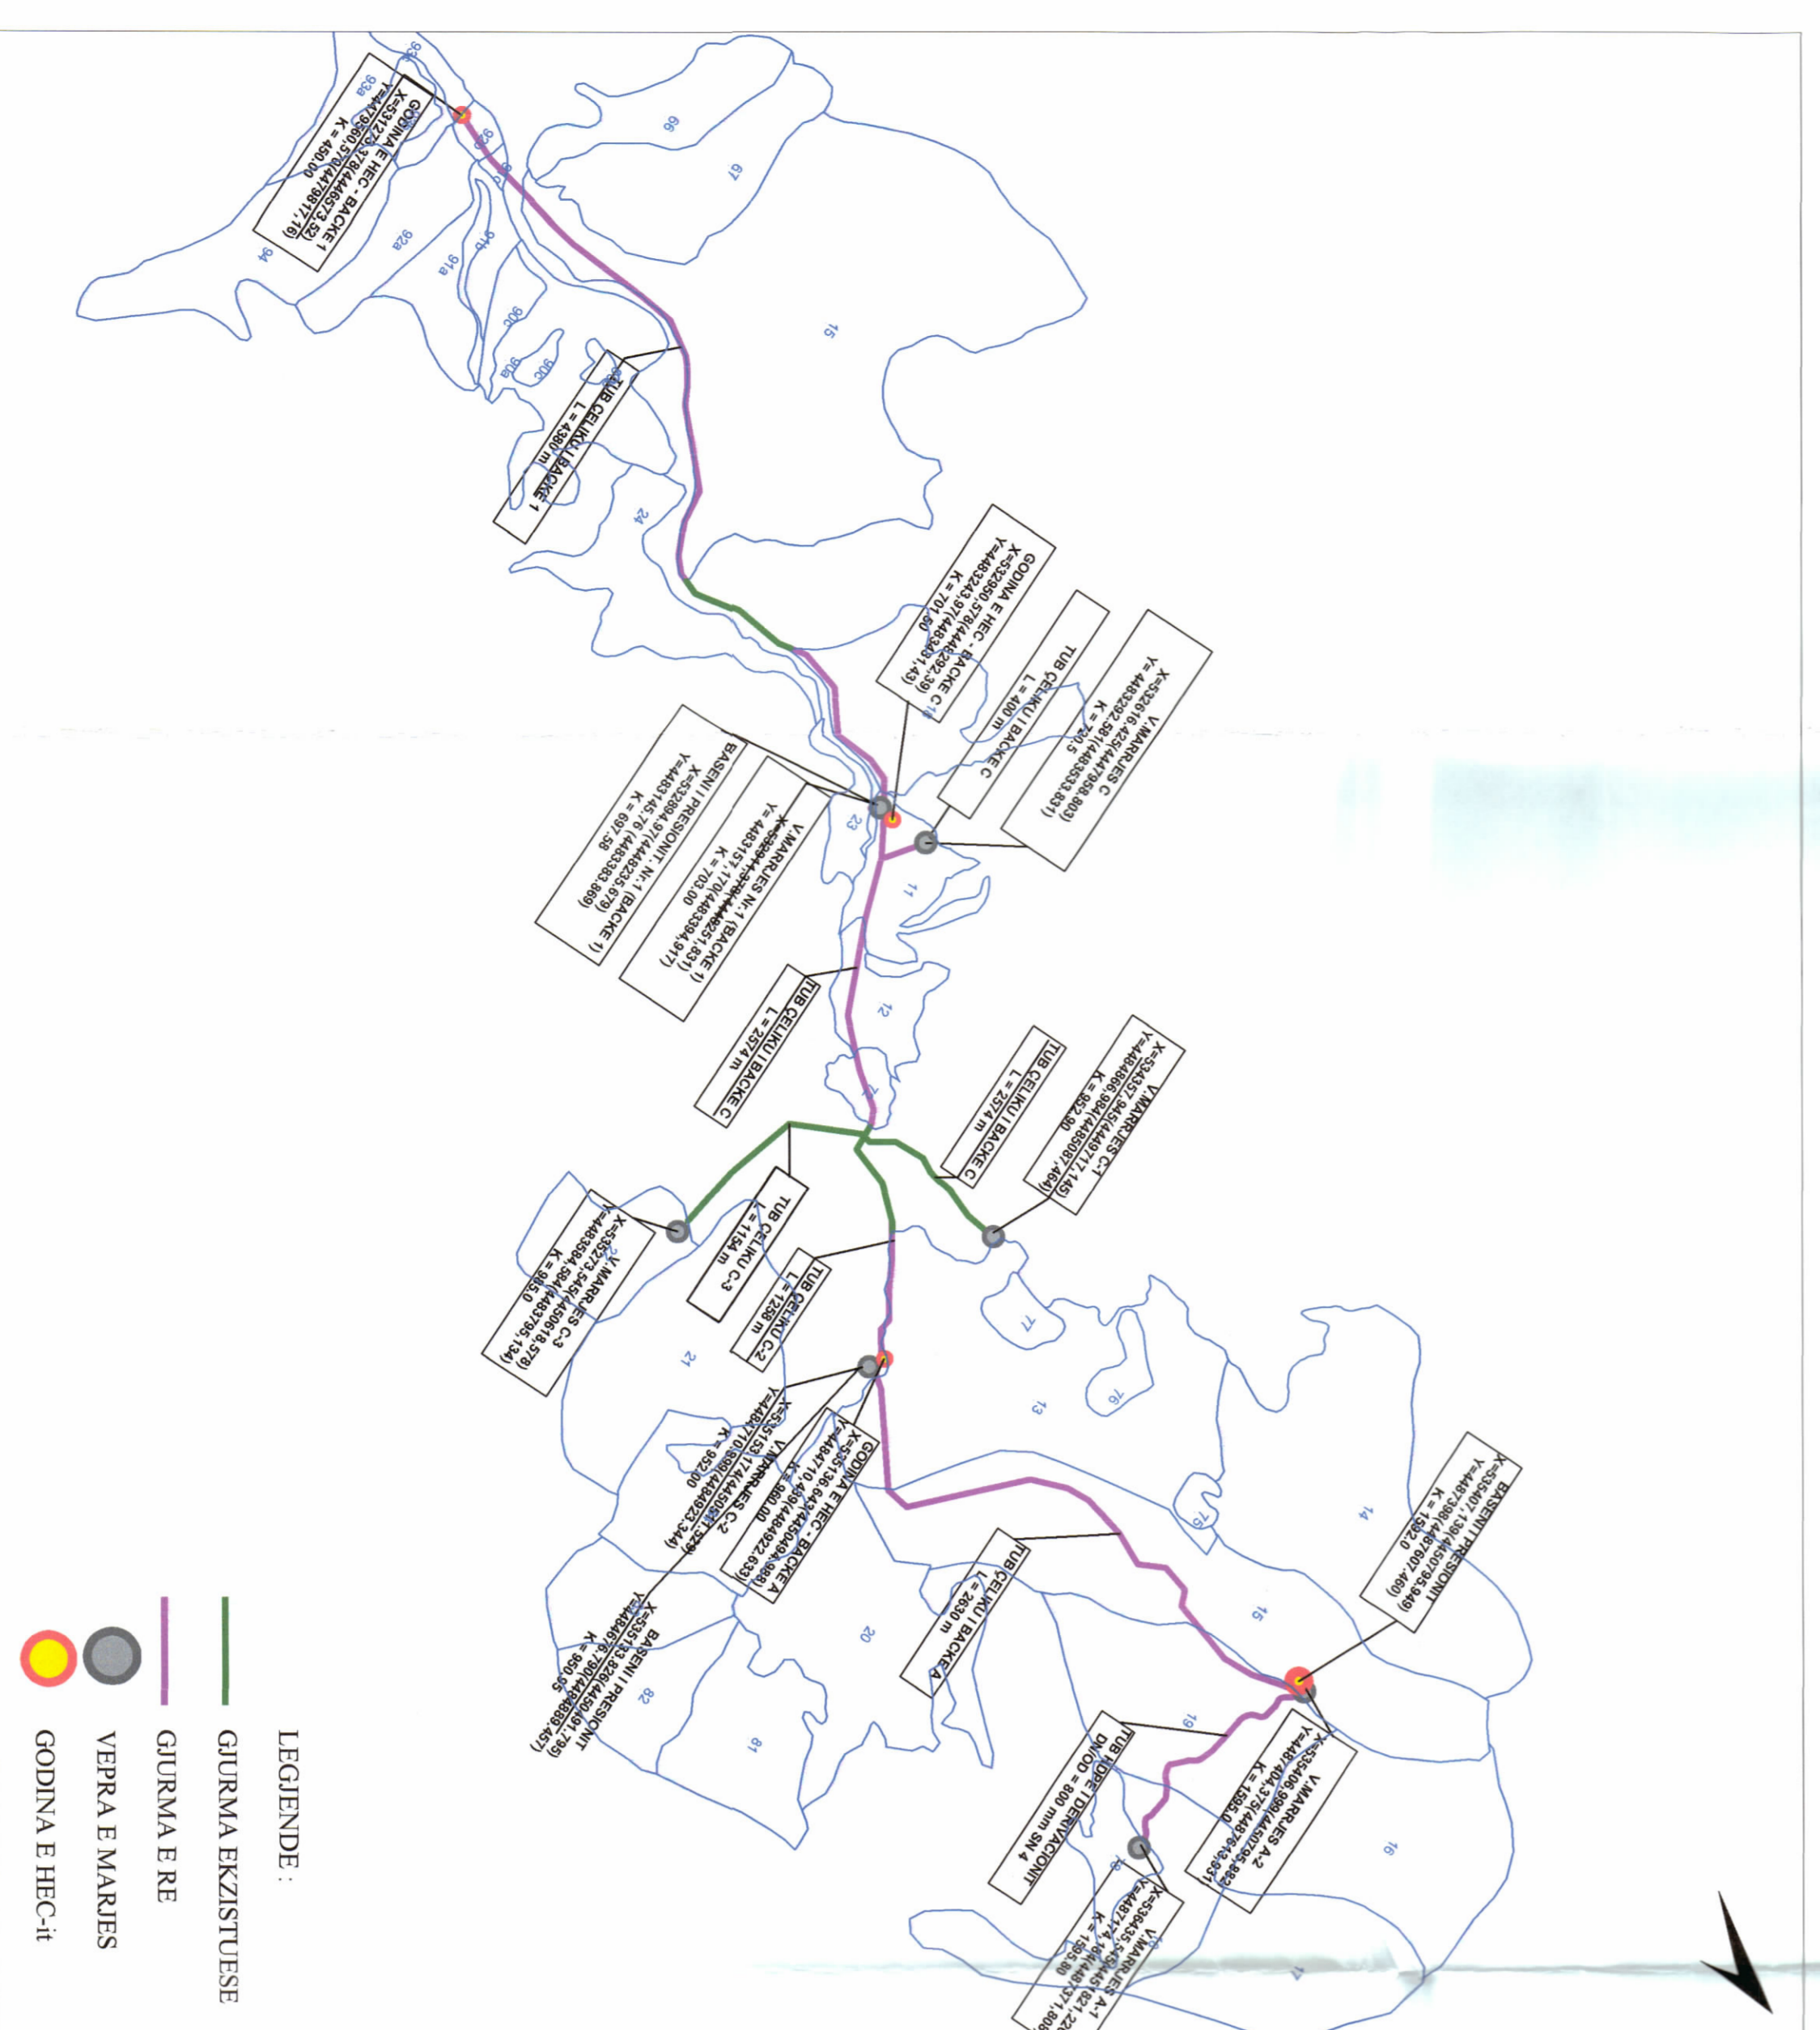

POZICIONI KADASTRAL SHK. 1:30 000

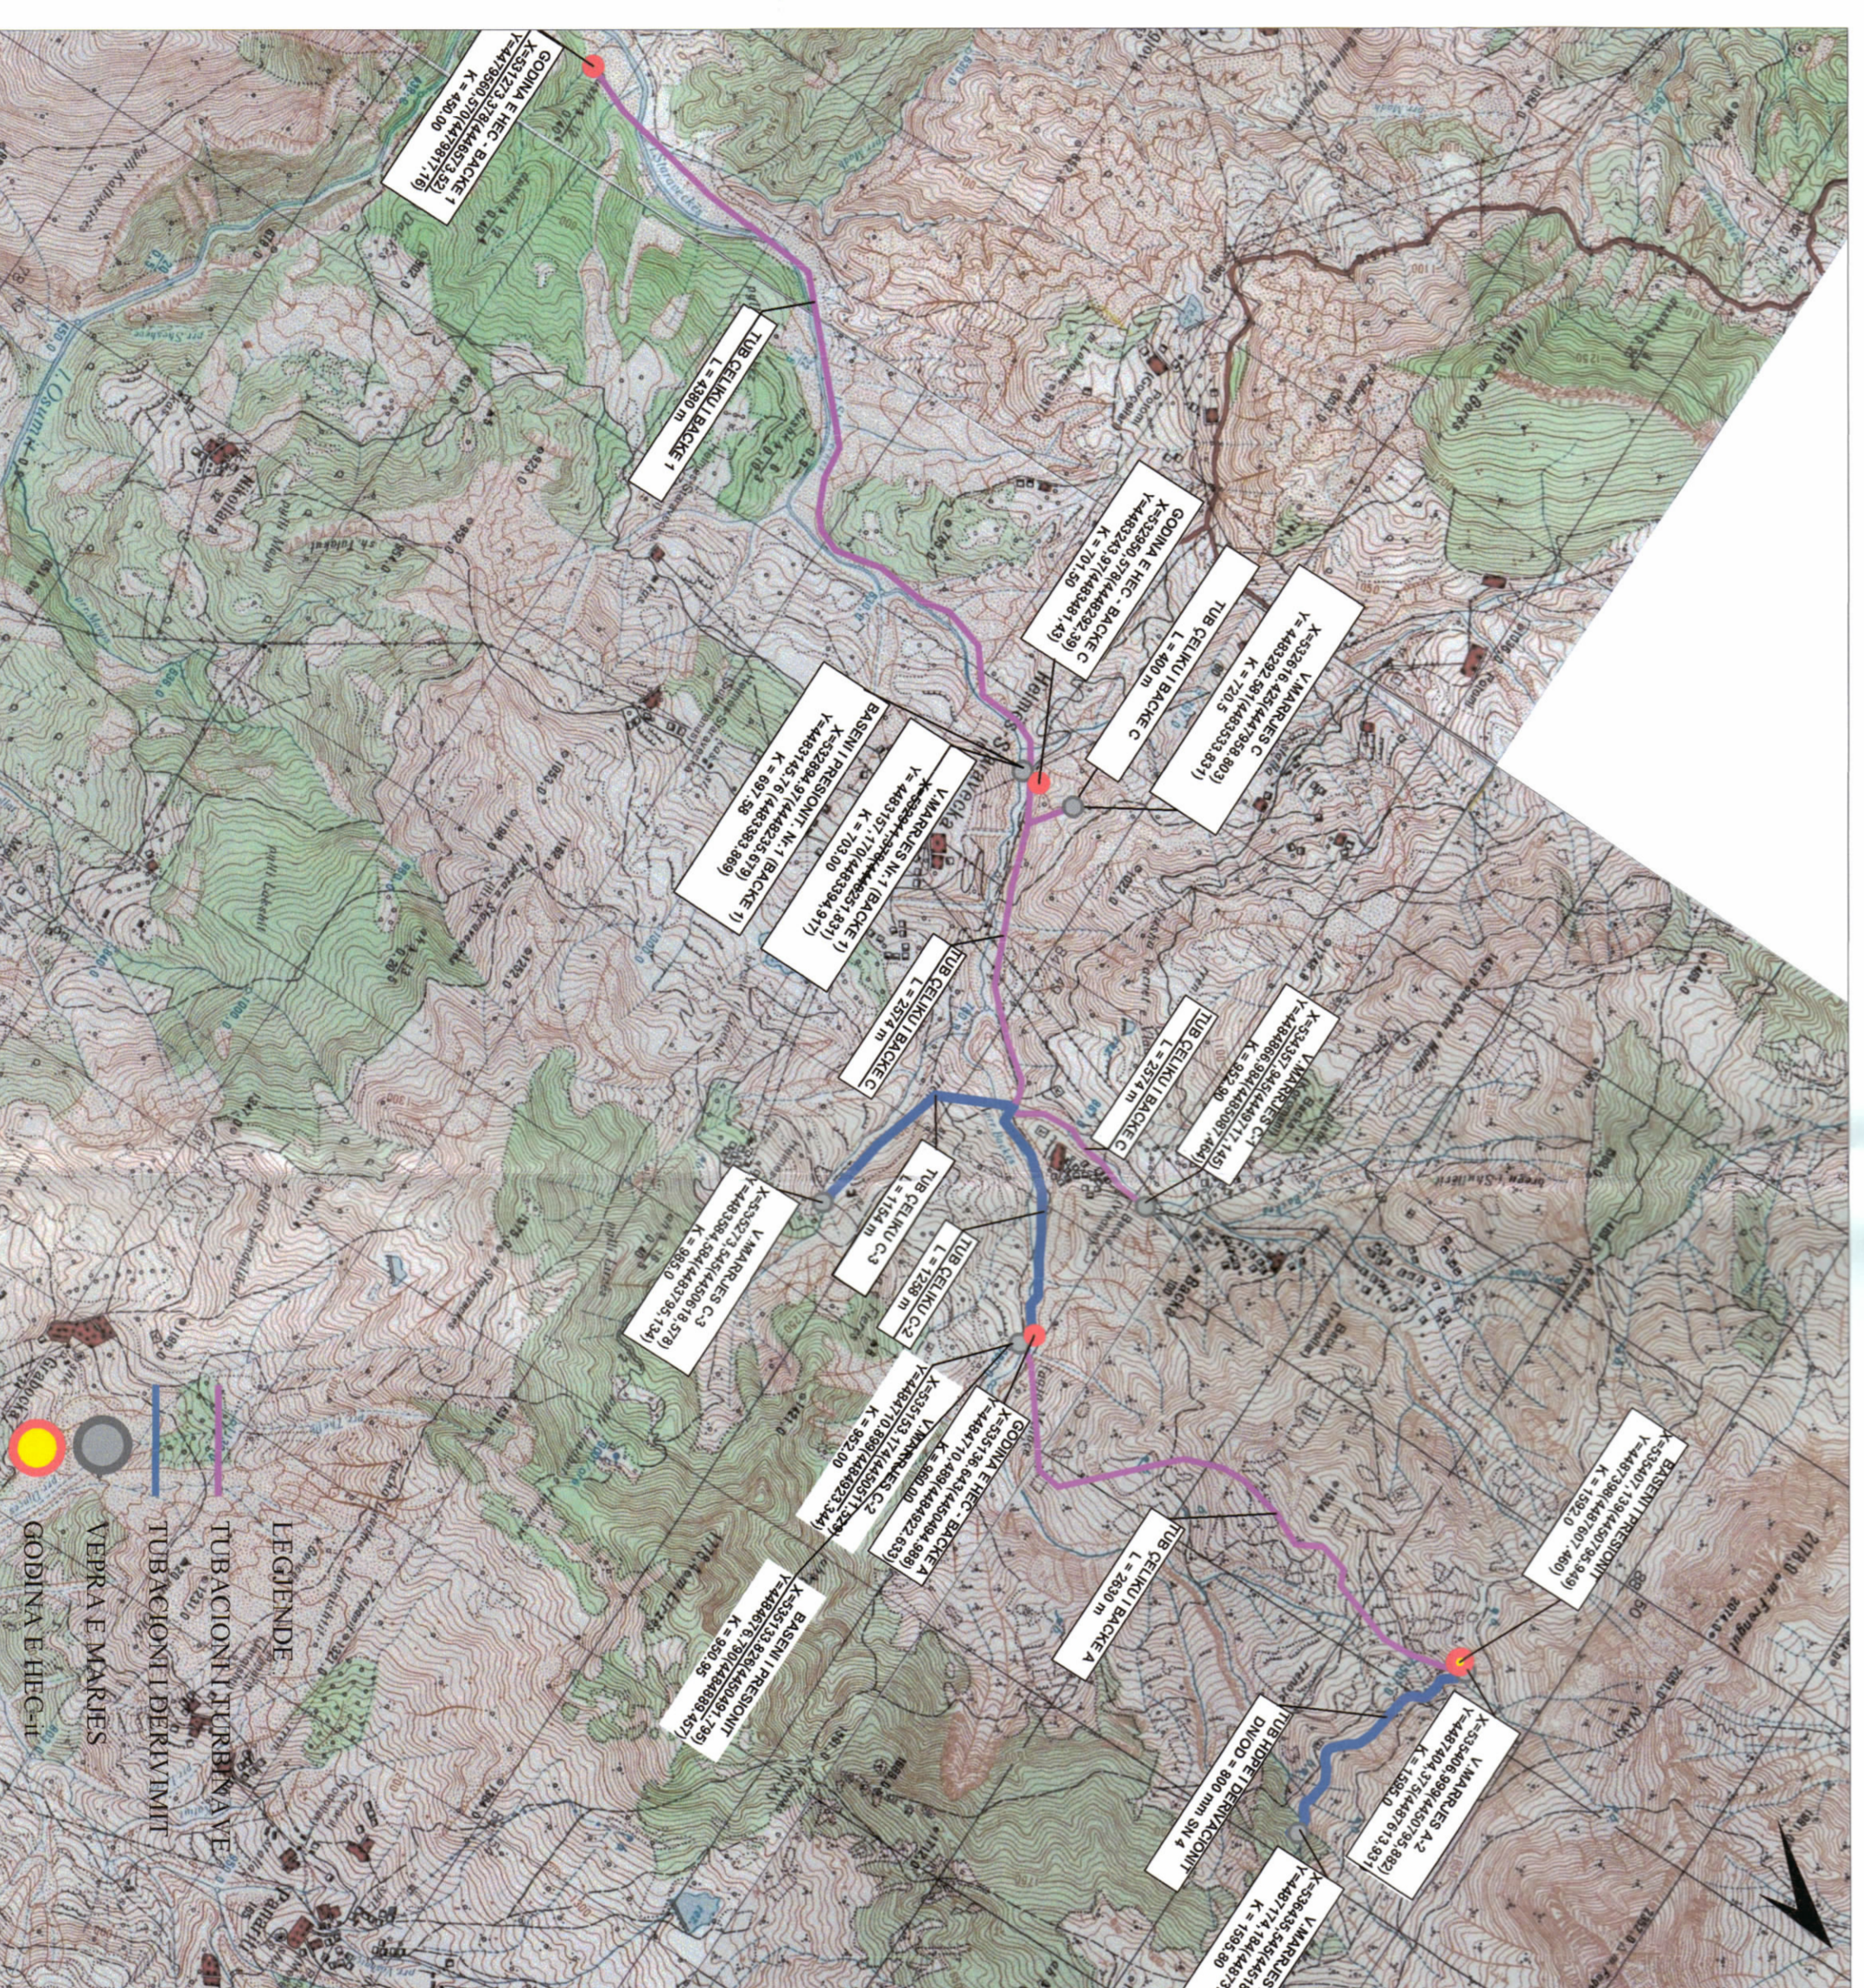

HARTA TOPOGRAFIKE SHK. 1:30 000

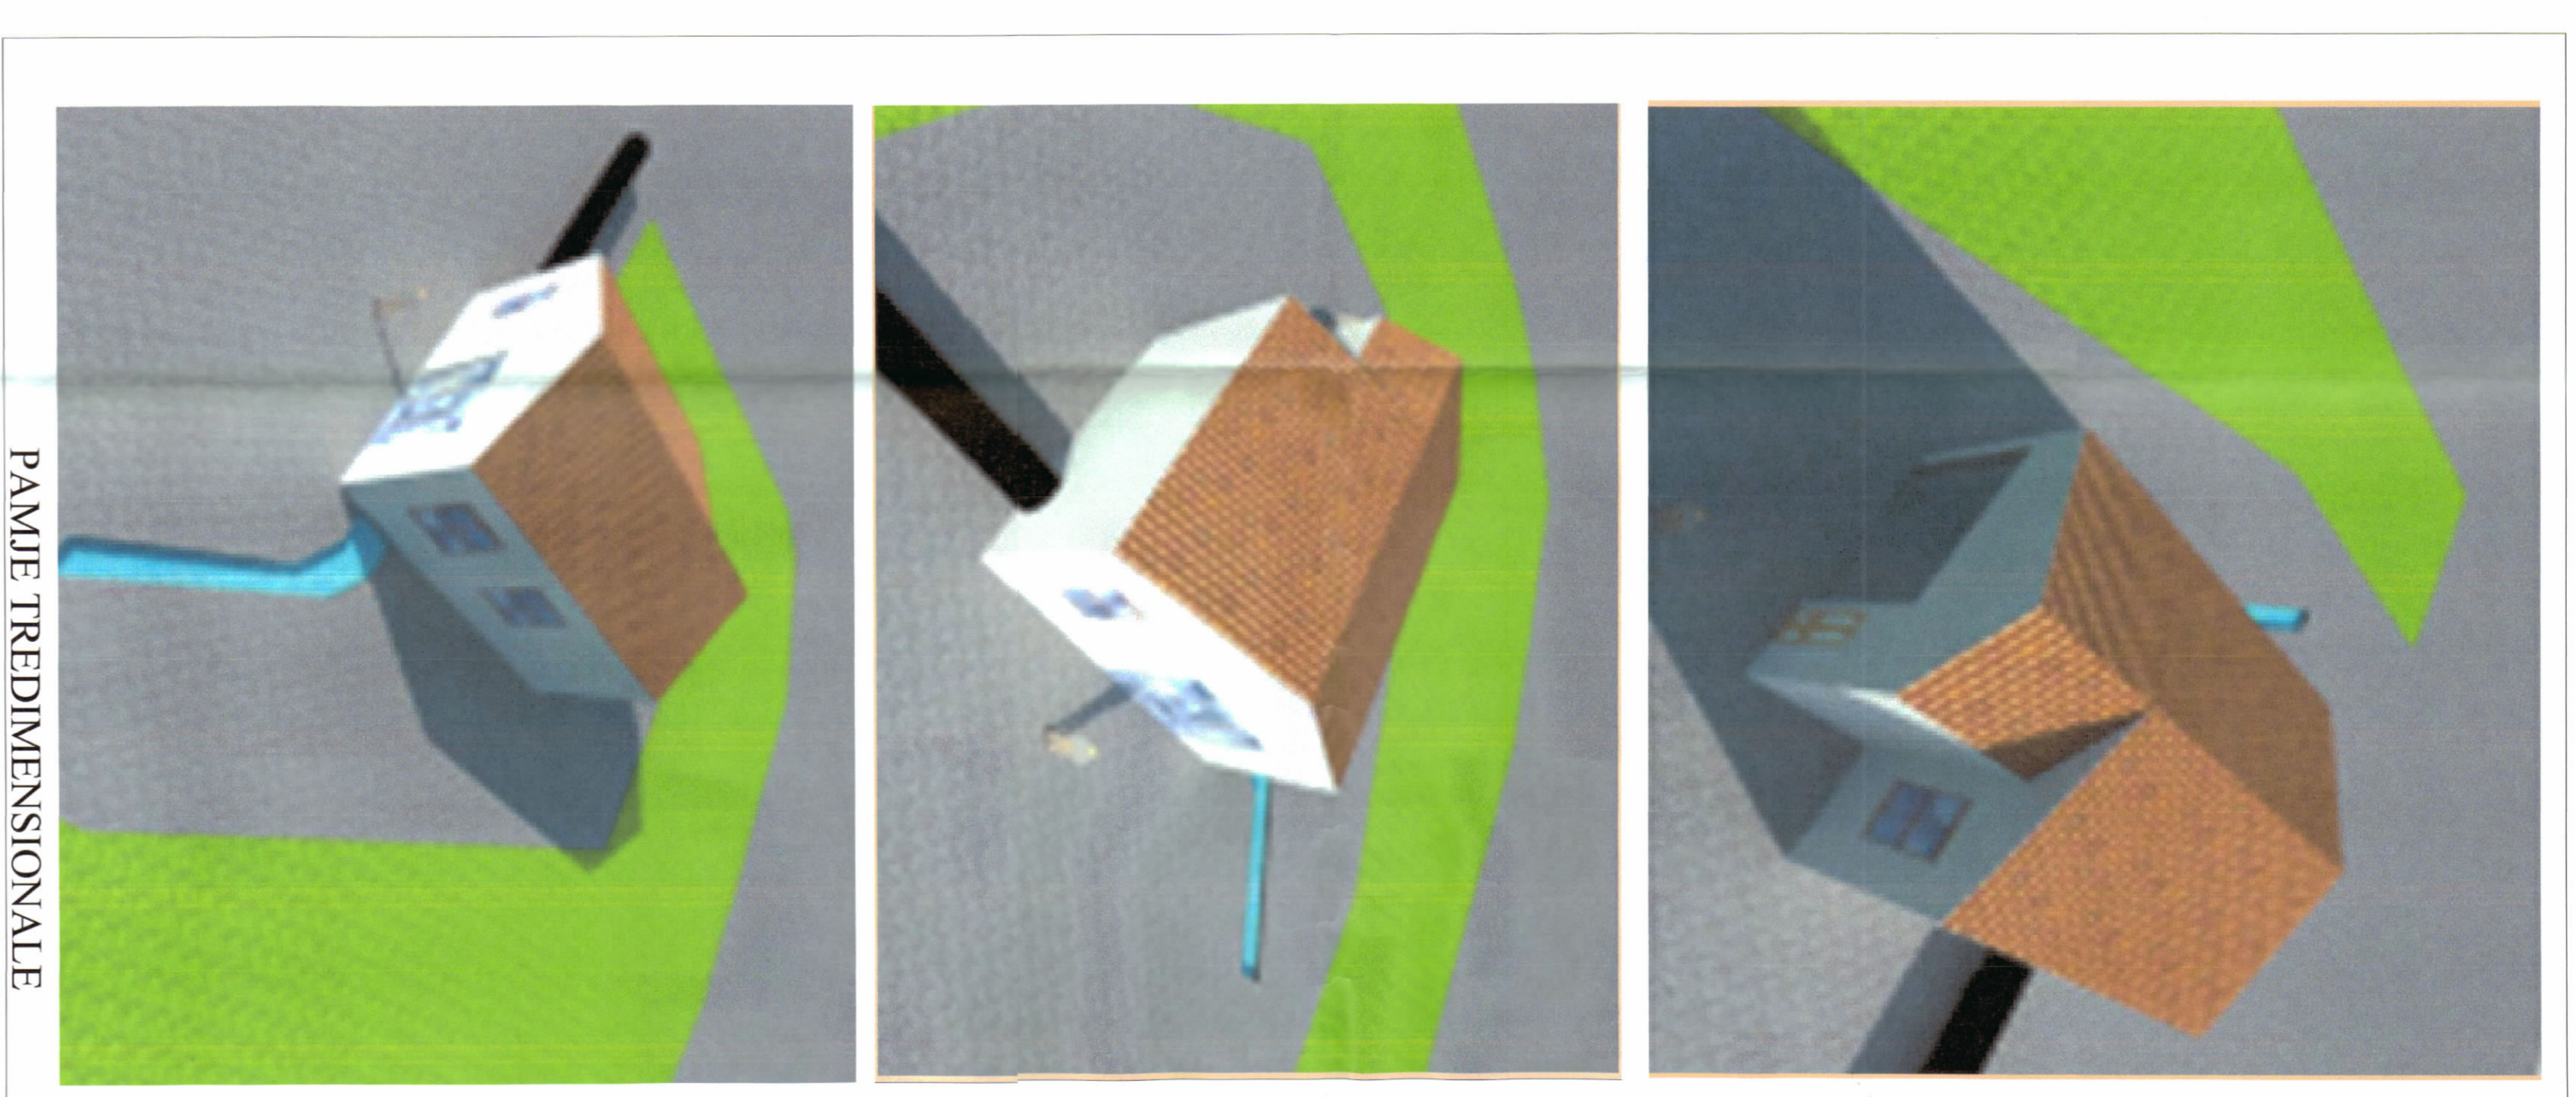

PAMJE TREDIMENSIONALE

TREKËSIT E ZHVILLIMIT:

HEC-"BACKA A"	214.62 m ²
Supërfaqe e ndërimitit e zone nga V.M.1 +Dok. Backa A	214.62 m ²
Supërfaqe e ndërimitit e zone nga V.M.2, Backa A	33.89 m ²
Supërfaqe e ndërimitit e zone nga V.M.3, Backa A	165 m ²
Supërfaqe totale e ndërimitit të këmbëkëve HEC-Backa A	430.51 m ²
HEC-"BACKA C"	209.88 m ²
Supërfaqe e ndërimitit e zone nga V.M.1 +Dok. Backa C	209.88 m ²
Supërfaqe e ndërimitit e zone nga V.M.2 +Dok. B-P, Backa C	236.58 m ²
Supërfaqe e ndërimitit e zone nga V.M.3, Backa C	133.49 m ²
Supërfaqe e ndërimitit e zone nga Godina e HEC-Backa C	165.00 m ²
Supërfaqe totale e ndërimitit të këmbëkëve HEC-Backa C	744.95 m ²
Lartësia maksimale e strukturave nga niveli i kështimit të sistemit	8.47 m
HEC-"BACKA I"	751.00 m ²
Supërfaqe e ndërimitit e zone nga V.M.+Dok. B-P, Backa I	751.00 m ²
Supërfaqe e ndërimitit e zone nga Godina e HEC-Backa I	165.00 m ²
Supërfaqe totale e ndërimitit të këmbëkëve HEC-Backa I	908.00 m ²
HEC-"BACKA A"	+1595.80 m m.n.d
Kuota e vepres së marrjes A/1, Backa A	+1595.80 m m.n.d
Kuota e vepres së marrjes A/2, Backa A	+1925.00 m m.n.d
Kuota e bënësit të presionit, Backa A	+960.00 m m.n.d
Kuota e godinës, HEC-Backa A	+960.00 m m.n.d
Kuota e godinës së marrjes A/1, Backa A	4.038.827 km ³ /viti
HEC-"BACKA C"	+952.90 m m.n.d
Kuota e vepres së marrjes C/1, Backa C	+952.90 m m.n.d
Kuota e vepres së marrjes C/2, Backa C	+985.00 m m.n.d
Kuota e vepres së marrjes C/3, Backa C	+950.95 m m.n.d
Kuota e bënësit të presionit, Backa C	+701.50 m m.n.d
Kuota e godinës, HEC-Backa C	+701.50 m m.n.d
Fajla e instaluar, HEC-Backa C	4.935.624 km ³ /viti
Energjia e HEC-Backa C	1910.8W
HEC-"BACKA I"	+703.00 m m.n.d
Kuota e bënësit të presionit, Backa I	+703.00 m m.n.d
Kuota e godinës, HEC-Backa I	+697.58 m m.n.d
Fajla e instaluar, HEC-Backa I	+450.00 m m.n.d
Energjia e HEC-Backa I	3360 kW
HEC-"BACKA I"	8.860.159 km ³ /viti

PRONAT OË ZHVILLIMEN PËR PROJEKTIN PROPOZIMIN:
 Parcelat Pygje: Hec Backa 1 (0151292619.611)
 Hec Backa A (019178181578.01.1319)
 Hec Backa C (221272.11.1590)



REPUBLIKA E SHQIPËRISË
 KËSHILLI KOMBËTAR I TERRITORIT

MIRATOHET

KRYETARI I K.K.T

Z. EDI RAMA

Znj. Beinda Balluku
 Ministër i Infrastrukturas dhe Energjisë

EMERTIMI I FLETES	Plani i vendosjes së strukturës së Hidrocentraleve Backa 1, Backa A, Backa C"
POROSITËS	"KROI MBRET ENERGJI SH.P.K"
PROJEKTUES	"INVICTUS SH.P.K"
ZHVILLUES	"KROI MBRET ENERGJI SH.P.K"
FAZA E PROJEKTIT	Projekt Zbatim
SHKALLA	1:10 000-1:30 000
NR. I FLETES	A-01
NR. I KODIT	01/06-08/08

Miratuar me Vendim të KKT Nr.44, Datë 17/03/2021